

BRUSS else

BADHUISWEG

⑨

4m

⑨

C


E

B

D



25m
0 5

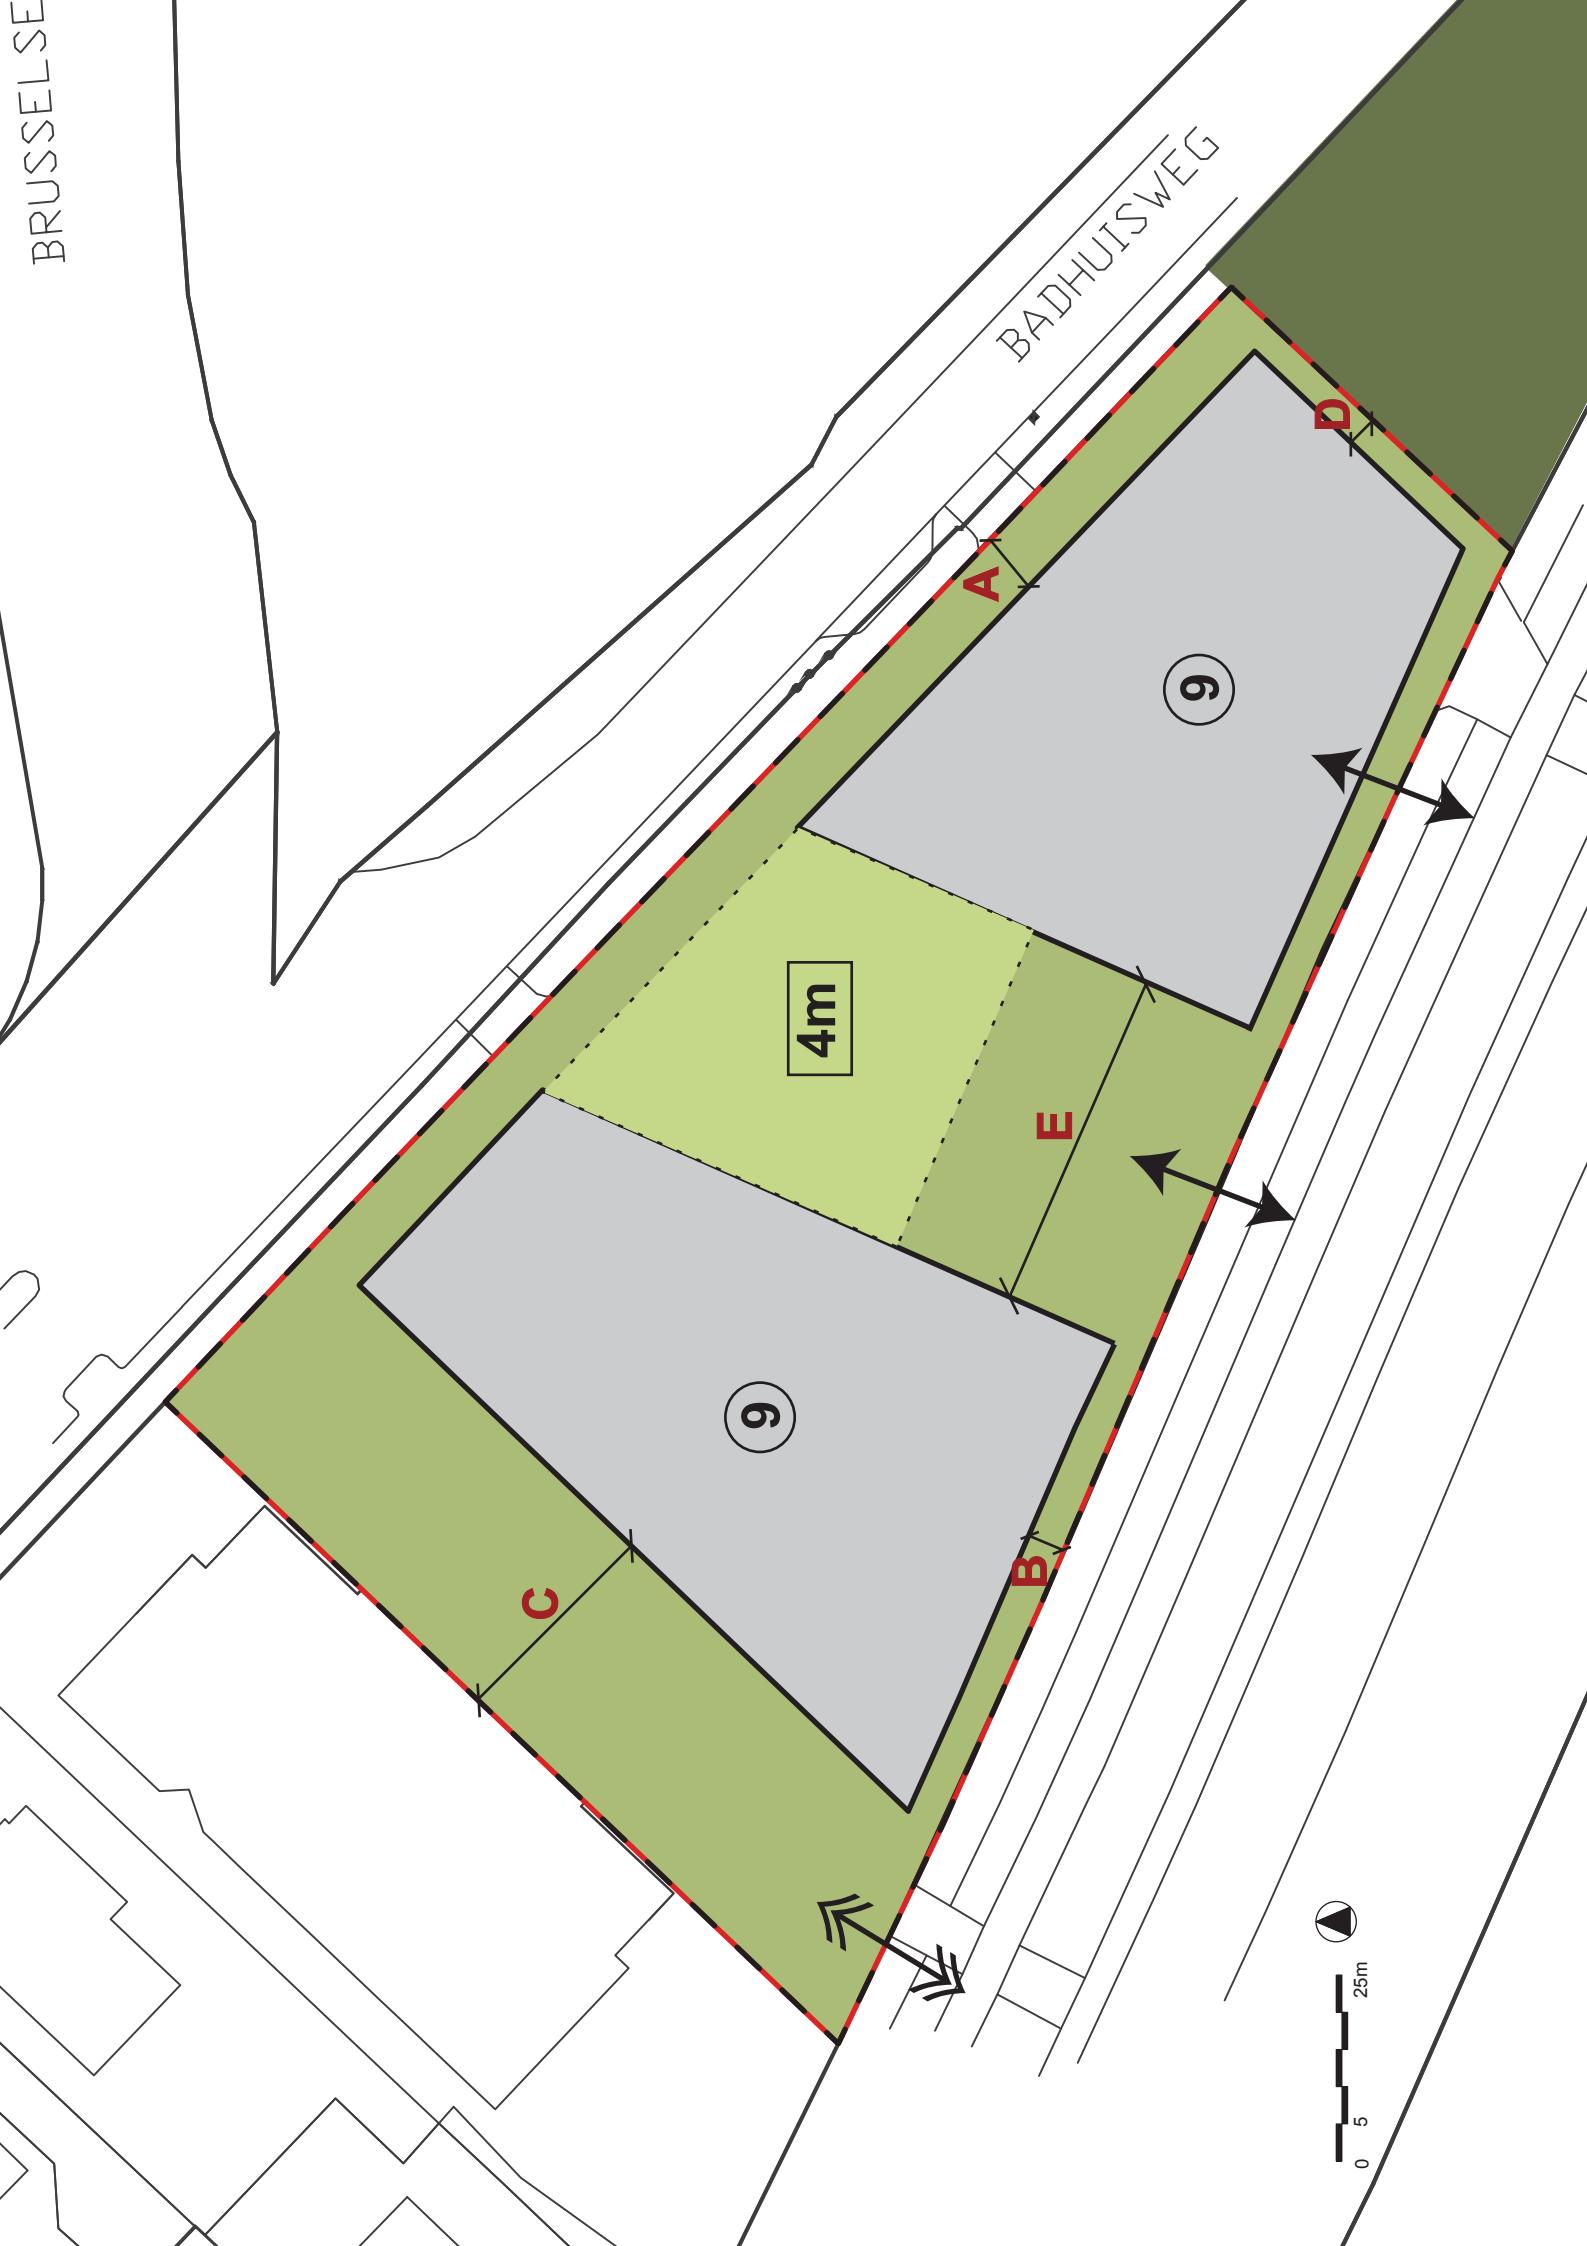

	perceelsgrens
— —	maximale rooilijn ondergrondse parkeergarage
- - - - -	maximale rooilijn éénlaagse verbinding
— — — — —	maximale rooilijn gestapelde bebouwing
4m	maximale hoogte eenlaagse verbinding (vanaf Nieuwe Parklaan)
(9)	maximaal aantal bouwlagen (vanaf Nieuwe Parklaan)
	A. minimaal 4 m afstand zichtbare bebouwing/erfgrens Badhuisweg
	B. minimaal 2,5 m afstand zichtbare bebouwing/erfgrens Nieuwe Parklaan
	C. minimale afstand bepaald door Haagse bezettingsnorm
	D. minimale afstand bepaald door beplanting groene scheg
	E. minimale afstand 24 m
↔	entree bewoners/bezoekers
↔↔	in-/uitrit parkeergarage
	groene scheg (te bewaren)
	hoogwaardige landschappelijke aankleding (geen technische installaties)
	groene inrichting buitenruimte