


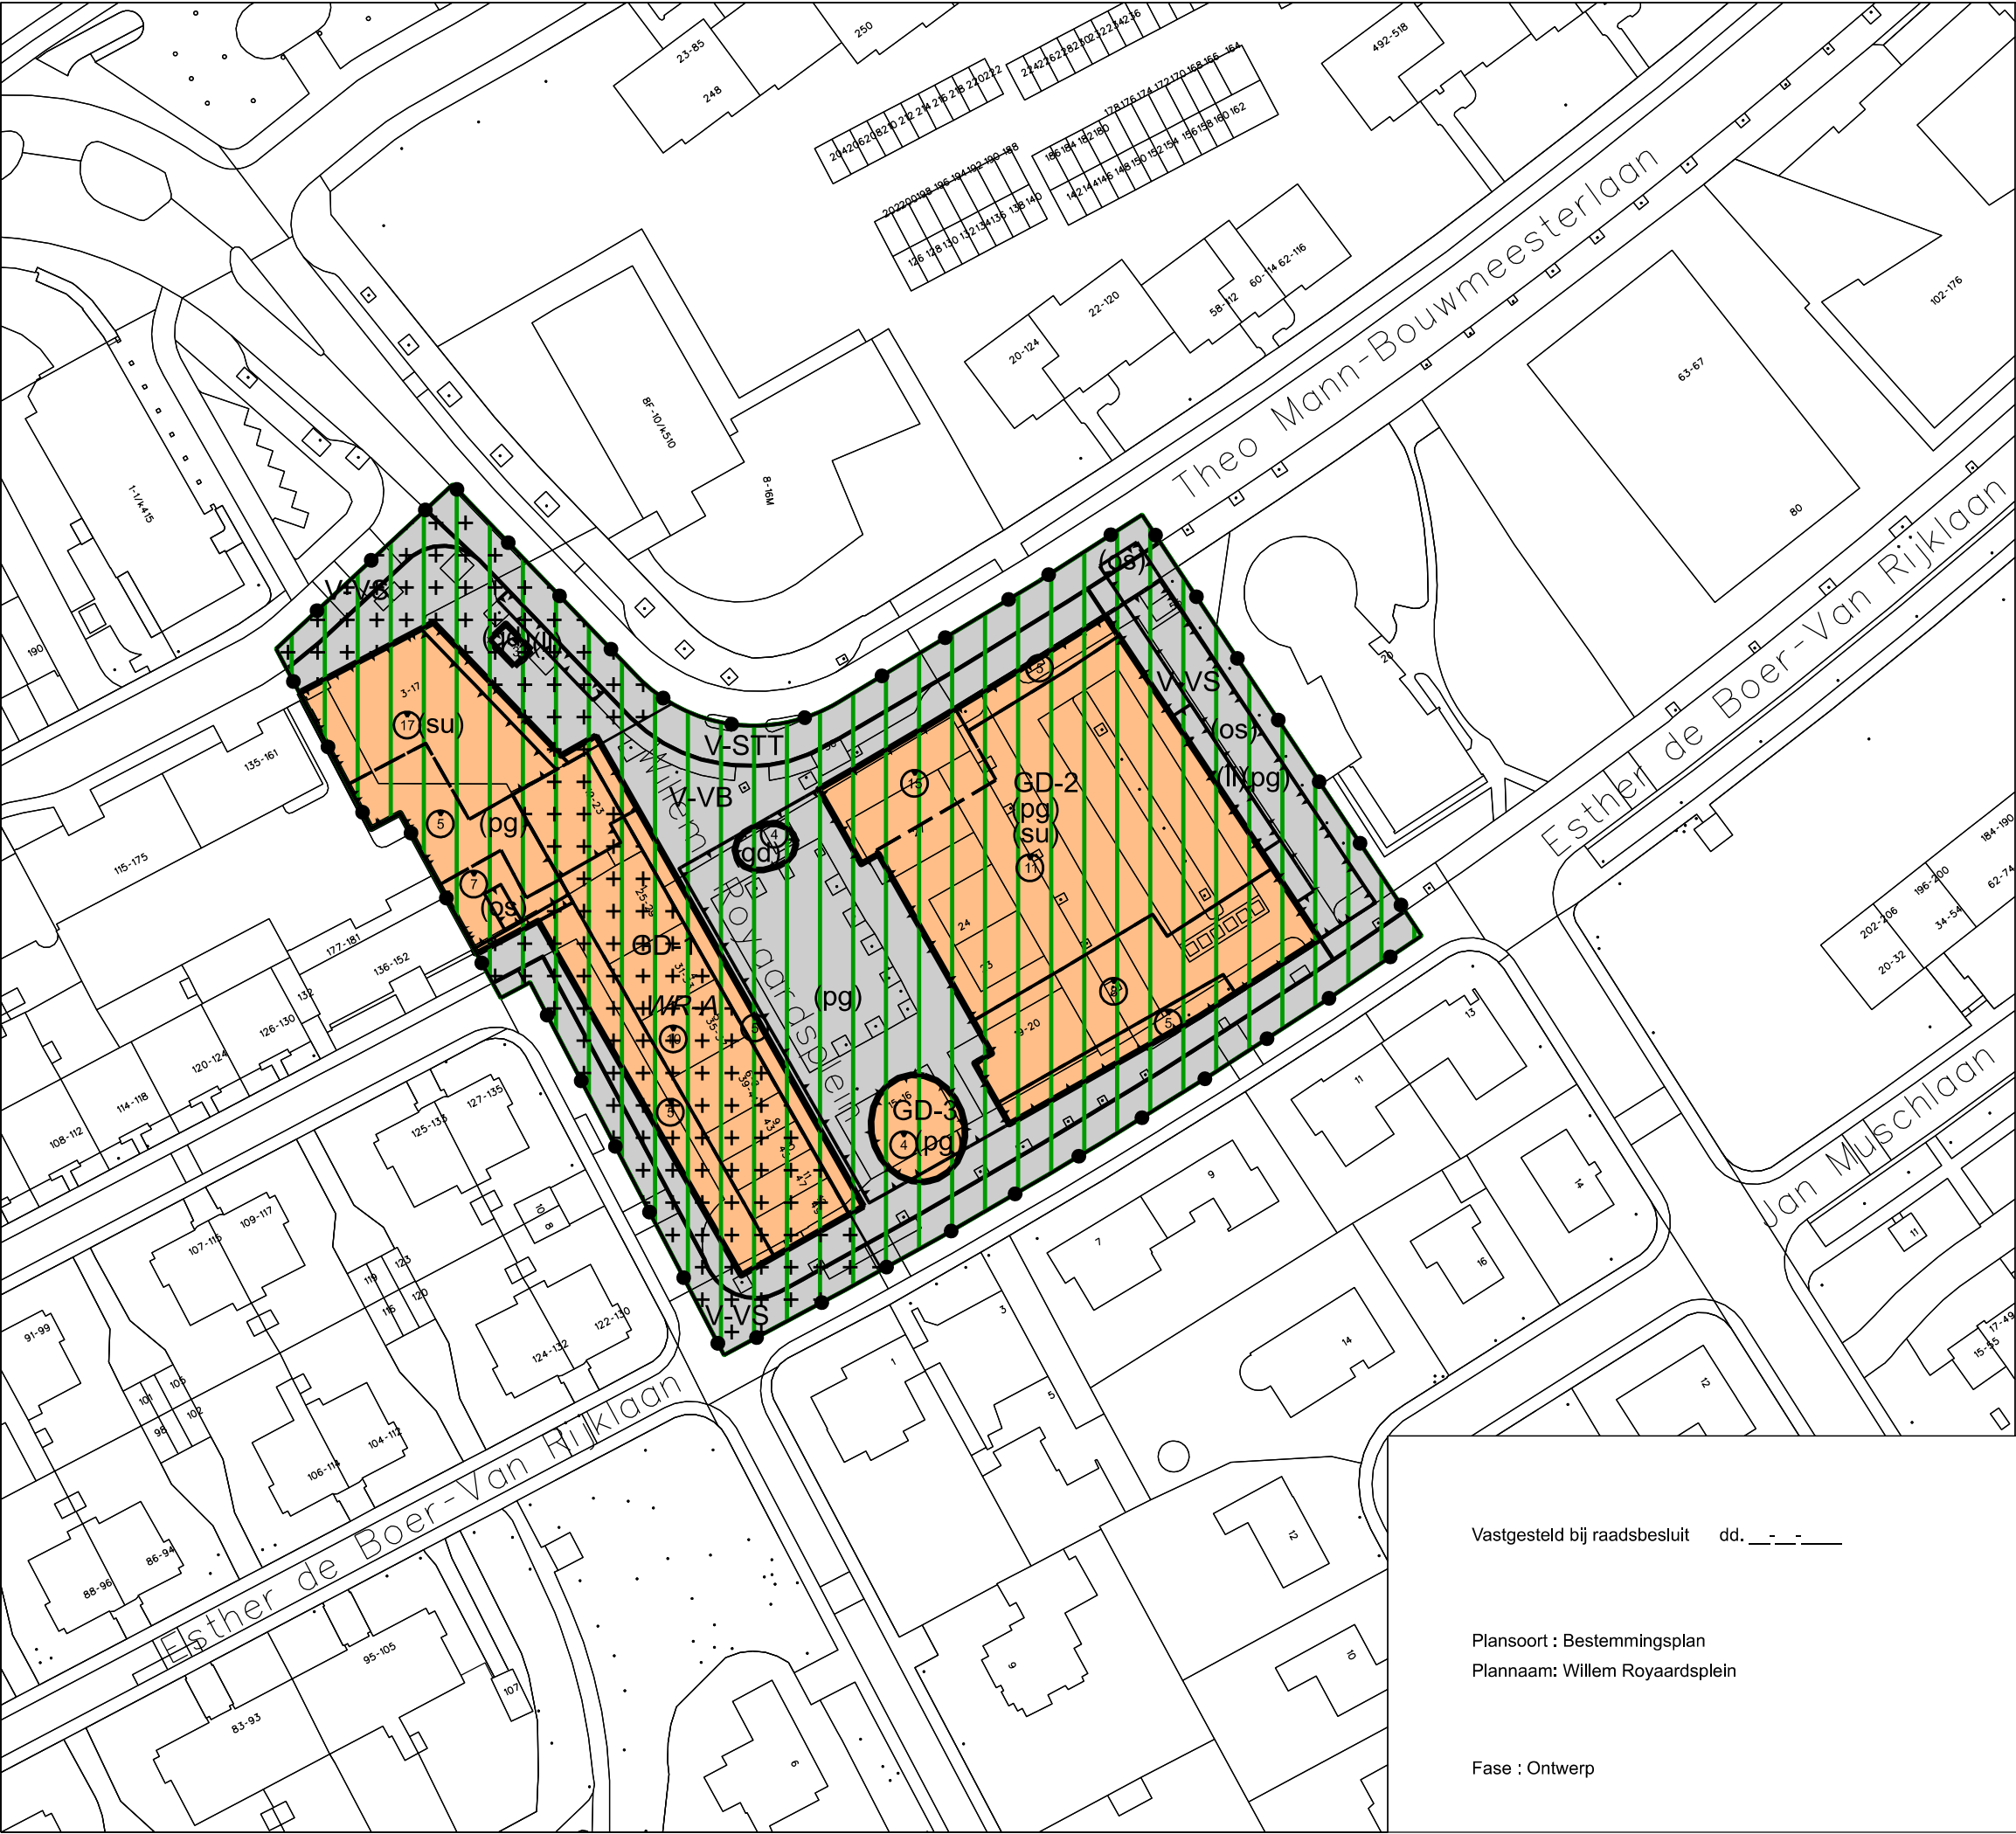

Plangebied

Plangebiedgrens

Bestemmingen

Gemengd - 1

Gemengd - 2

Gemengd - 3

Verkeer - Straat

Verkeer - Verblijfsgebied

Verkeer - Verblijfsstraat

Dubbelbestemmingen

Waarde - Archeologie

Gebiedsaanduidingen

milieuzone - grondwaterbeschermingsgebied

Funcieaanduidingen

gemengd

laad- en losplaats

ontsluiting

parkeergarage

supermarkt

Bouwvlak

bouwvlak

Maatvoeringaanduidingen

maatvoeringsvlak

maximum bouwhoogte (m)

Vastgesteld bij raadsbesluit dd. _-_-

Plansoort : Bestemmingsplan
Plannaam: Willem Royaardsplein

Fase : Ontwerp



Den Haag

Gemeente Den Haag
Dienst Stedelijke Ontwikkeling
Datum: 04-07-2023
Schaal: (A3)1:1000
Author: Geodesk
Plot dd: 10-07-2023

Plan IDN:
NL.IMRO.0518.BP0320GWRoyplein-35CO

