

Watersleutel

Beweeg cursor over begrippen voor toelichting.
Blauwe vakjes invullen. Druk vervolgens op update.

Projectnaam & omschrijving

11-01-2021	Den Haag
18 -106 0 0 44	Willem Rooyardsplein

Watersysteem

polder/boezem		Boezem
gemaalcapaciteit	mm/etmaal	24.6
peilgebied	kaart	GPG2007BZM I-a

Oppervlakteverdeling plangebied

			HUDIG	TOEKOMSTIG
Stedelijk				
	verhard infrastr./bebouwing	m²	7823	7823
	onverhard stedelijk	m²	0	0
Agrarisch glastuinbouw				
	verhard glasgebied	m²	0	0
	onverhard glasgebied	m²	0	0
Agrarisch gras, akkerbouw, natuur				
	verhard landelijk	m²	0	0
	onverhard landelijk	m²	0	0
Water				
	huidig aanwezig water	m²	0	0
Totaal	oppervlakte plangebied	m²	7823	7823

Gebiedskenmerken


			HUDIG	TOEKOMSTIG
	gemiddeld maaiveld	NAP m	-2.00	-2.00
	maatgevend peil	NAP m	-0.43	-0.43
negatief	gemiddelde drooglegging	m	-1.57	-1.57

Oppervlaktewater in m²

	Totaal	Ontwikkeling	Klimaat 2050
extra te realiseren	265	0	265
huidig aanwezig	0	0	
totaal te realiseren	265	0	265
aandeel plangebied	3.4%	0.0%	3.4%

Waterberging in m³


	Totaal	Ontwikkeling	Klimaat 2050
extra te realiseren	75.0	0.0	75.0

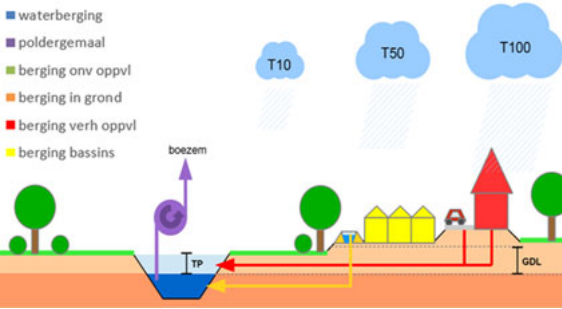


Versie 07-2020





Huidig, actueel klimaat, T100

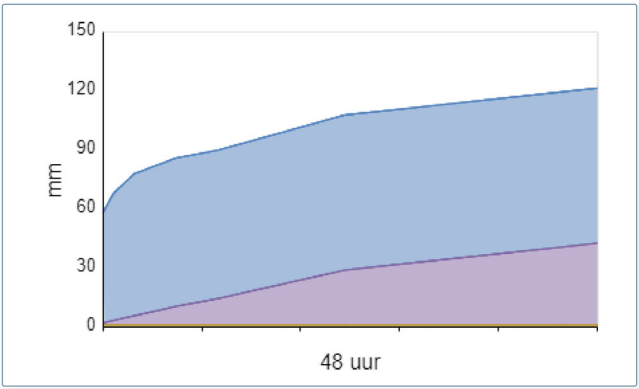

Ontwikkeling, klimaat 2050, T100

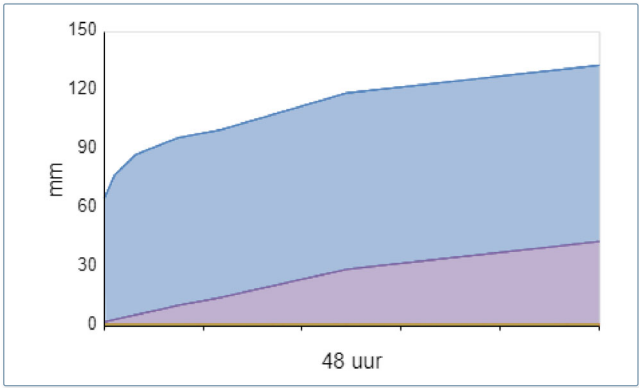

Grafieken dienen alleen ter verduidelijking van de principes


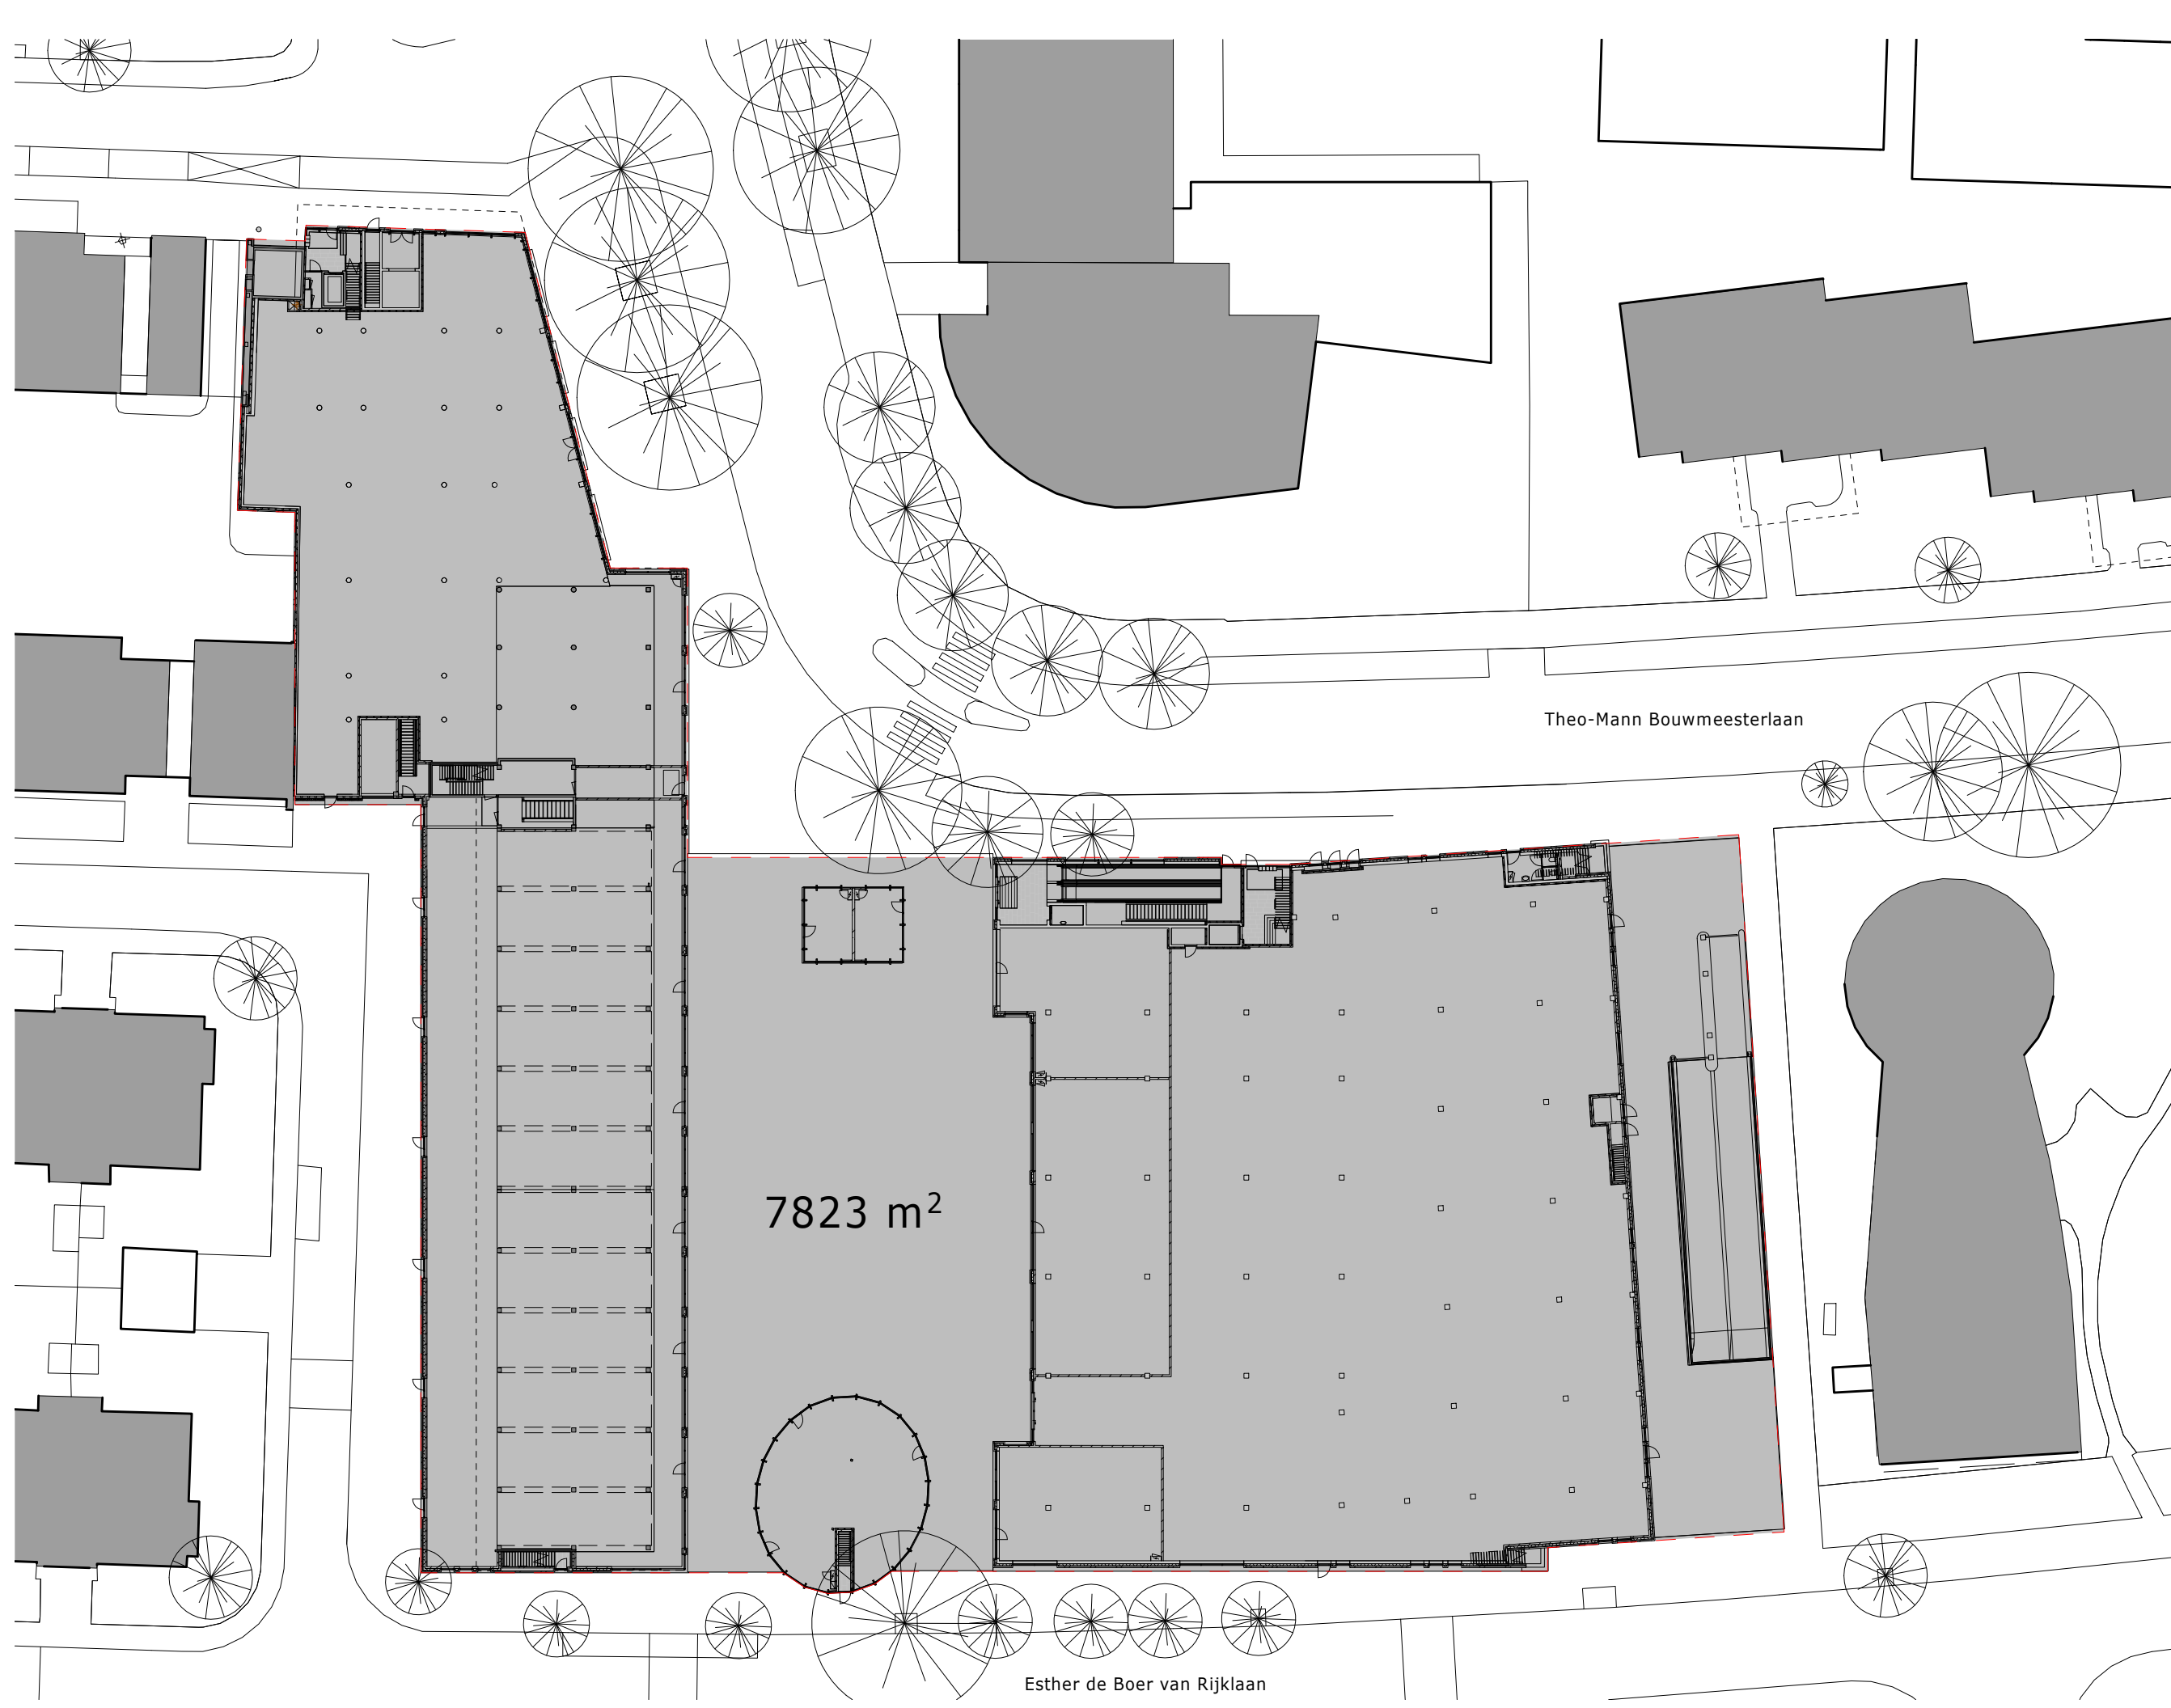
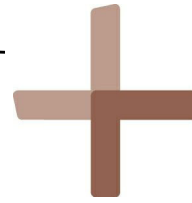


betreft
Willem Royaardsplein,
Den Haag
werknummer
2217.1

schaal
1 : 500

datum
11-01-2021

onderdeel
**opp.
bebouwing**

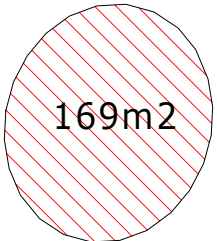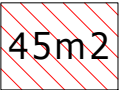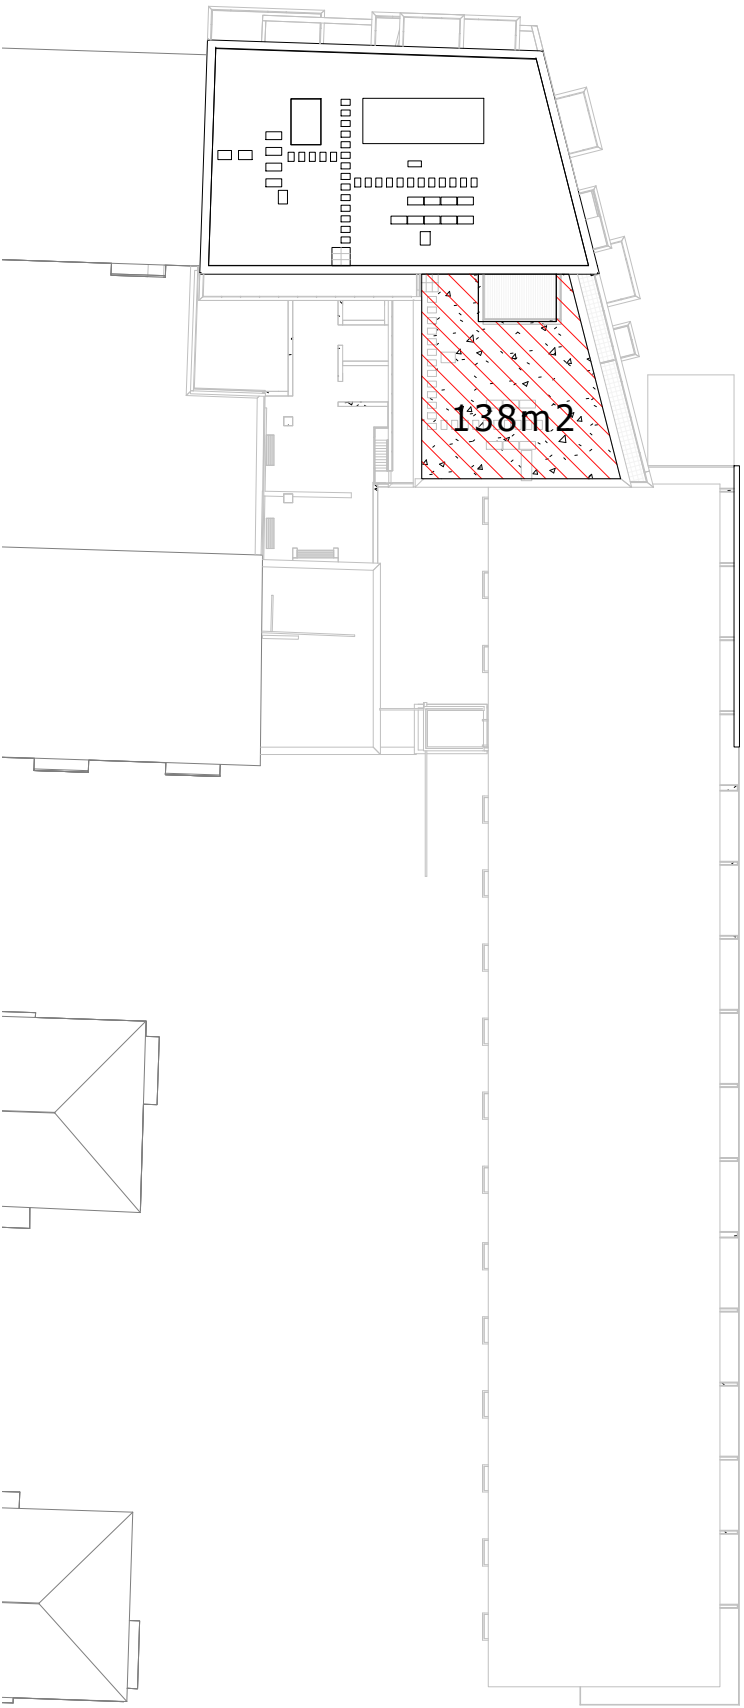

gewoon dak 1140m²
groendak 1200m²
totaal daken 2340m²



betreft
Willem Royaardsplein,
Den Haag
werknummer
2217.1

schaal
1 : 500

datum
11-01-2021

onderdeel