



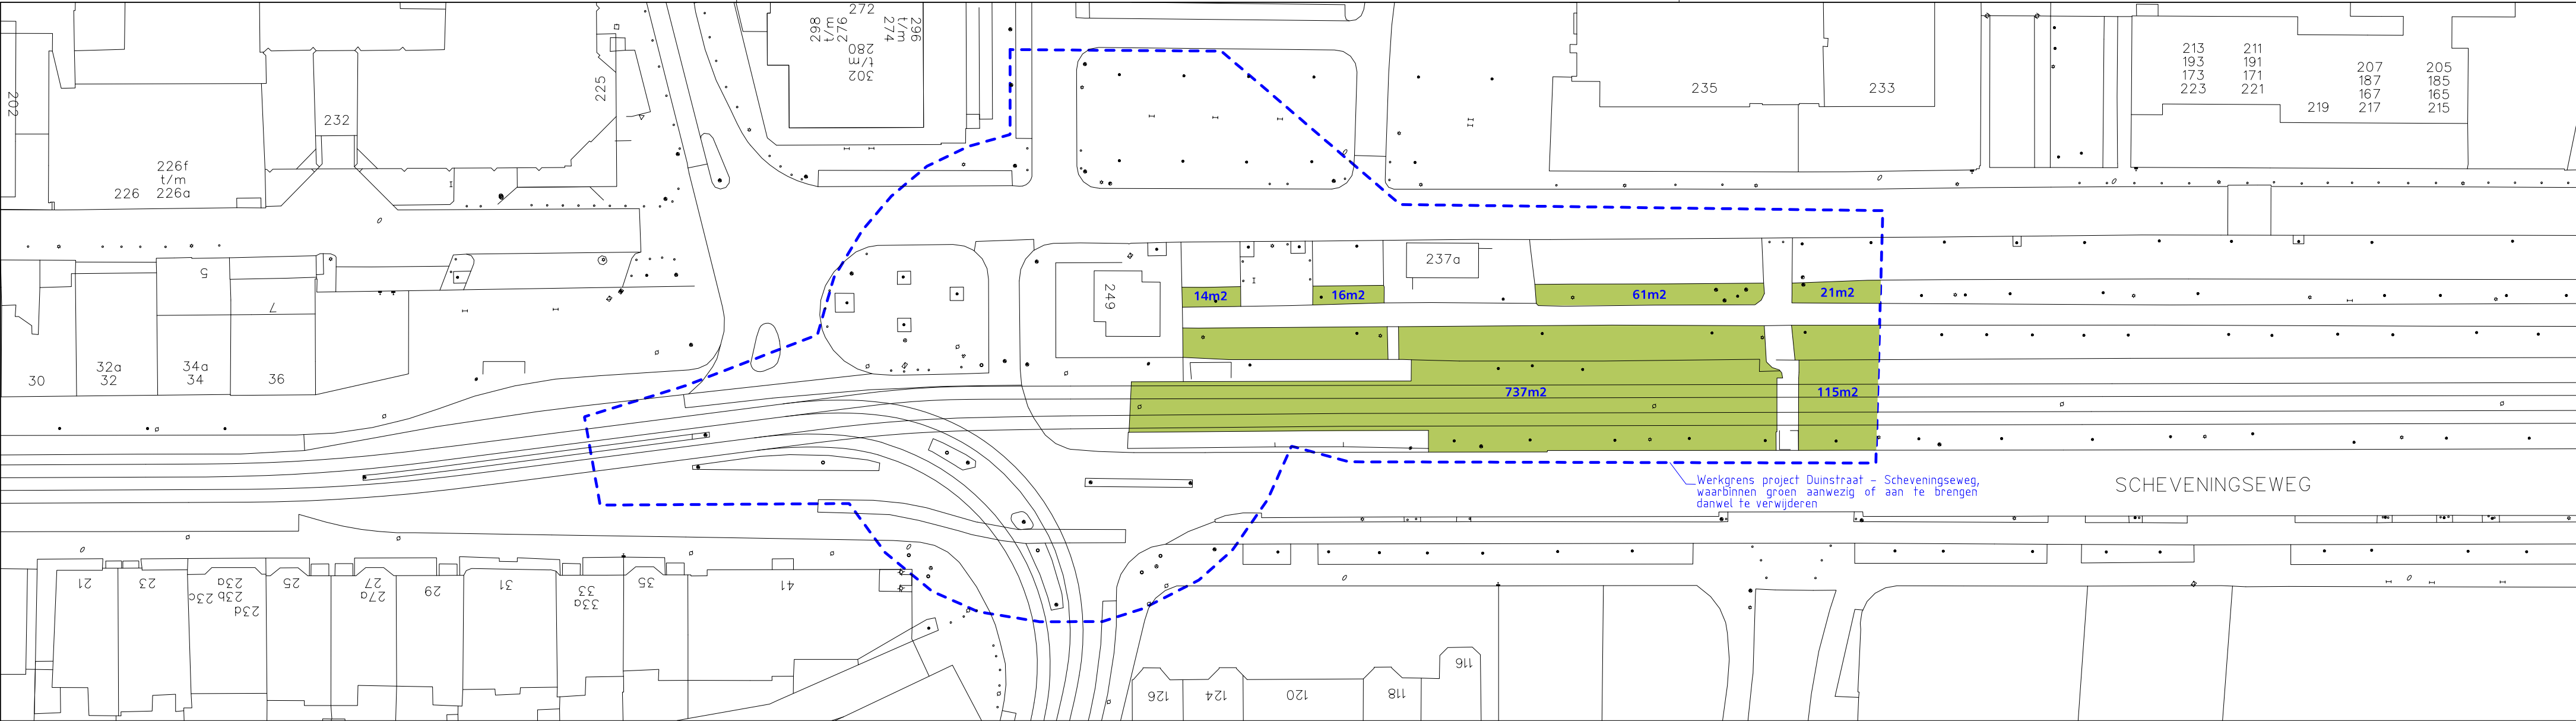

BESTAANDE SITUATIE

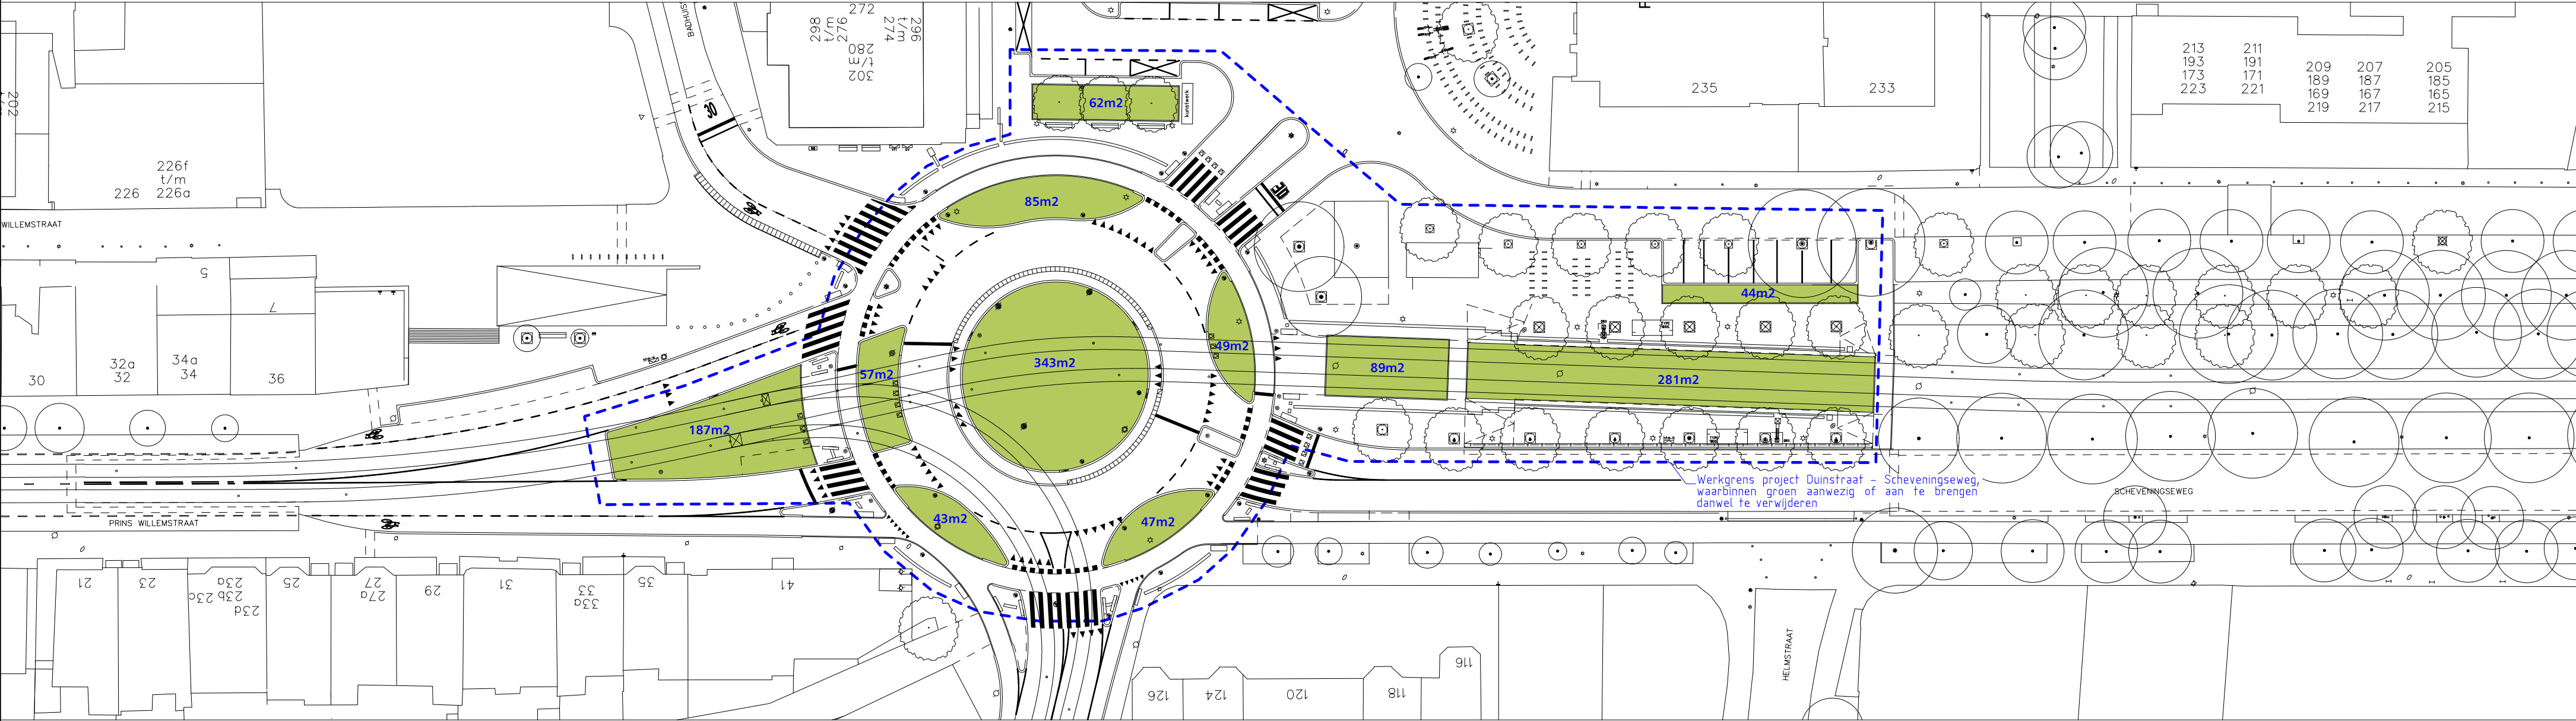

NIEUWE SITUATIE

GROENBALANS:
- Huidige situatie: 1045 m²
- Nieuwe situatie: 1287 m²

NRR LIJN 1 - 95022048
Groenbalans Duinstraat - Scheveningseweg
Werktekening

Opdrachtgever: GDH DSB Opdrachtgeving

Tekenaar: P. Dobbe
Besteknr:
Documentnr: 95022048-NRRLN1-CTV-WT-009
Status: Concept

Schaal: 1:500
Formaat: A
Maten in: m
Datum: 12-03-19



Afdeling	Blad	Wijz.
CTV	1 / 1	0