




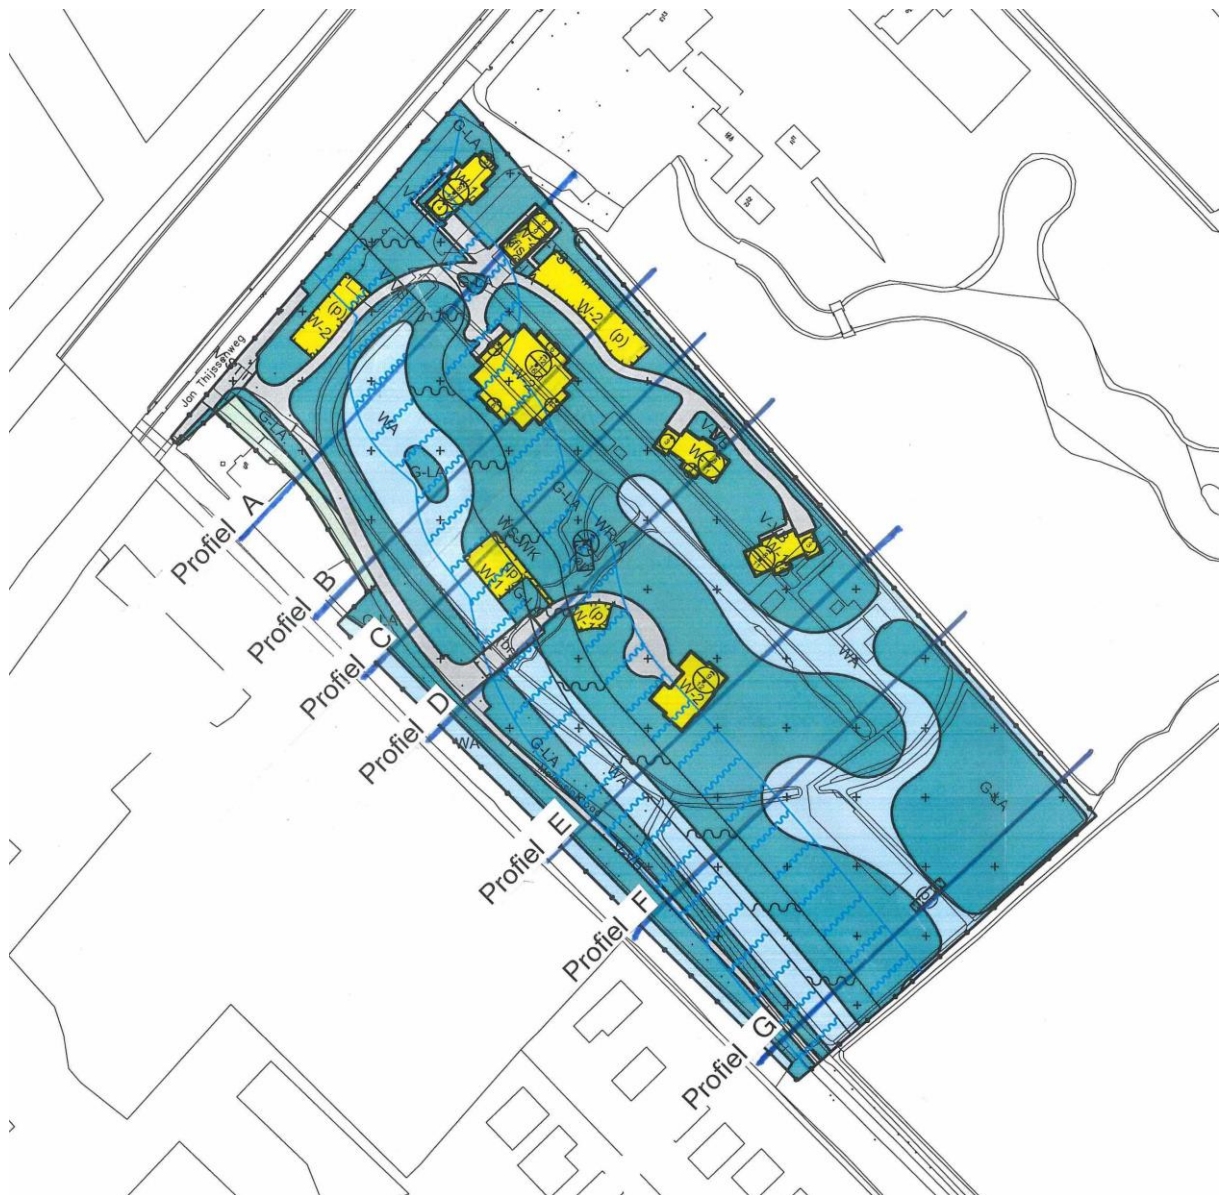


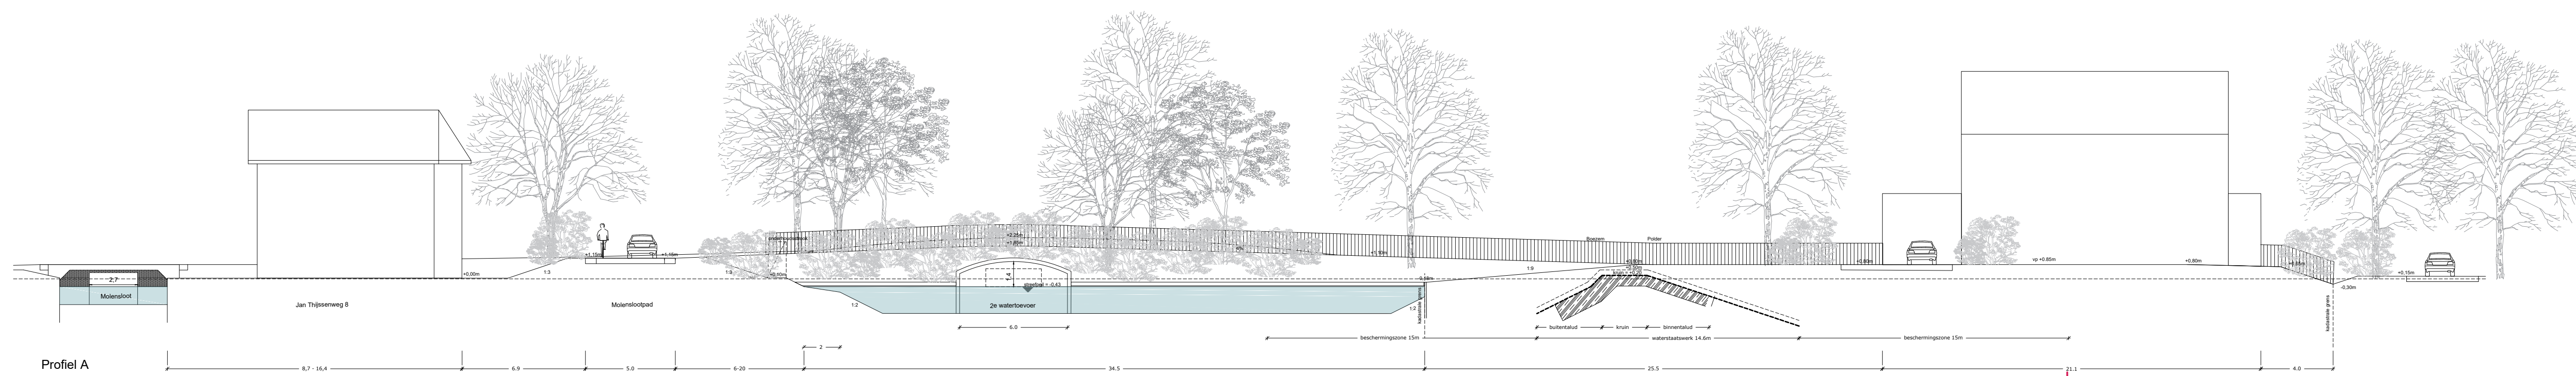


Profil A

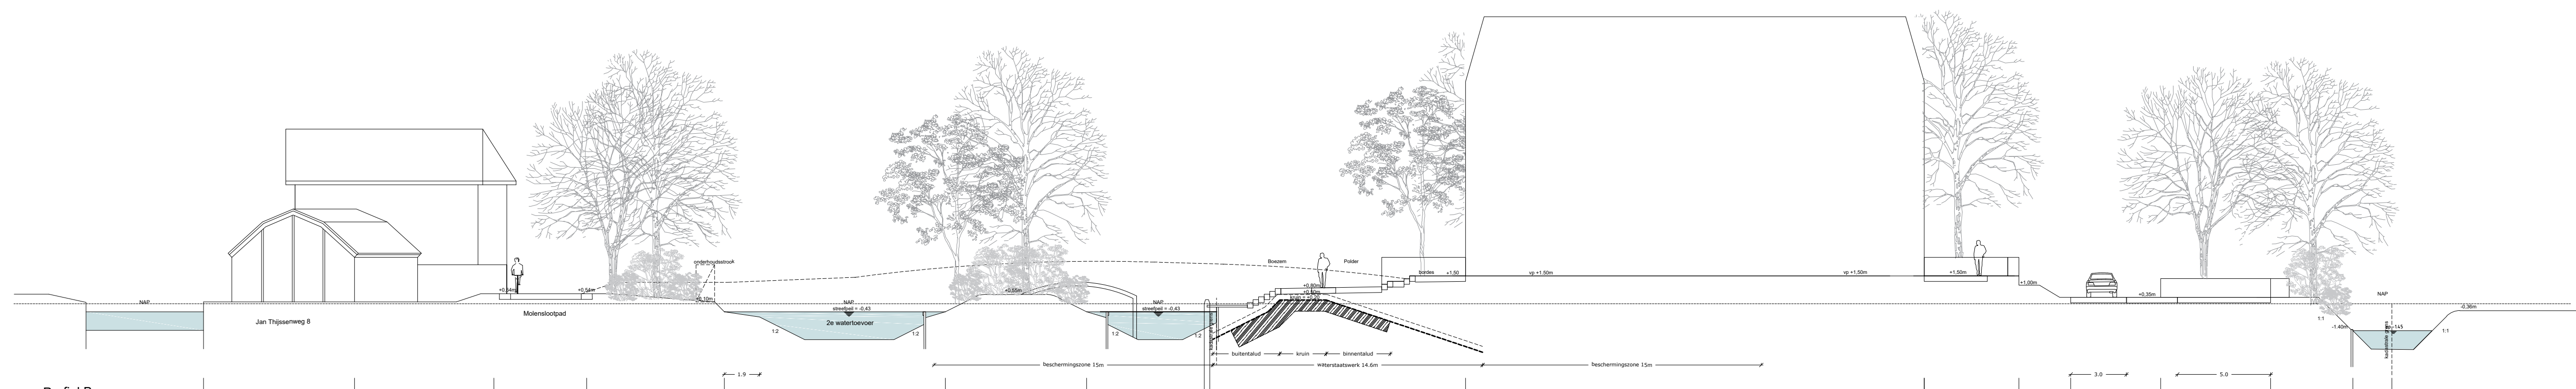


Profil B

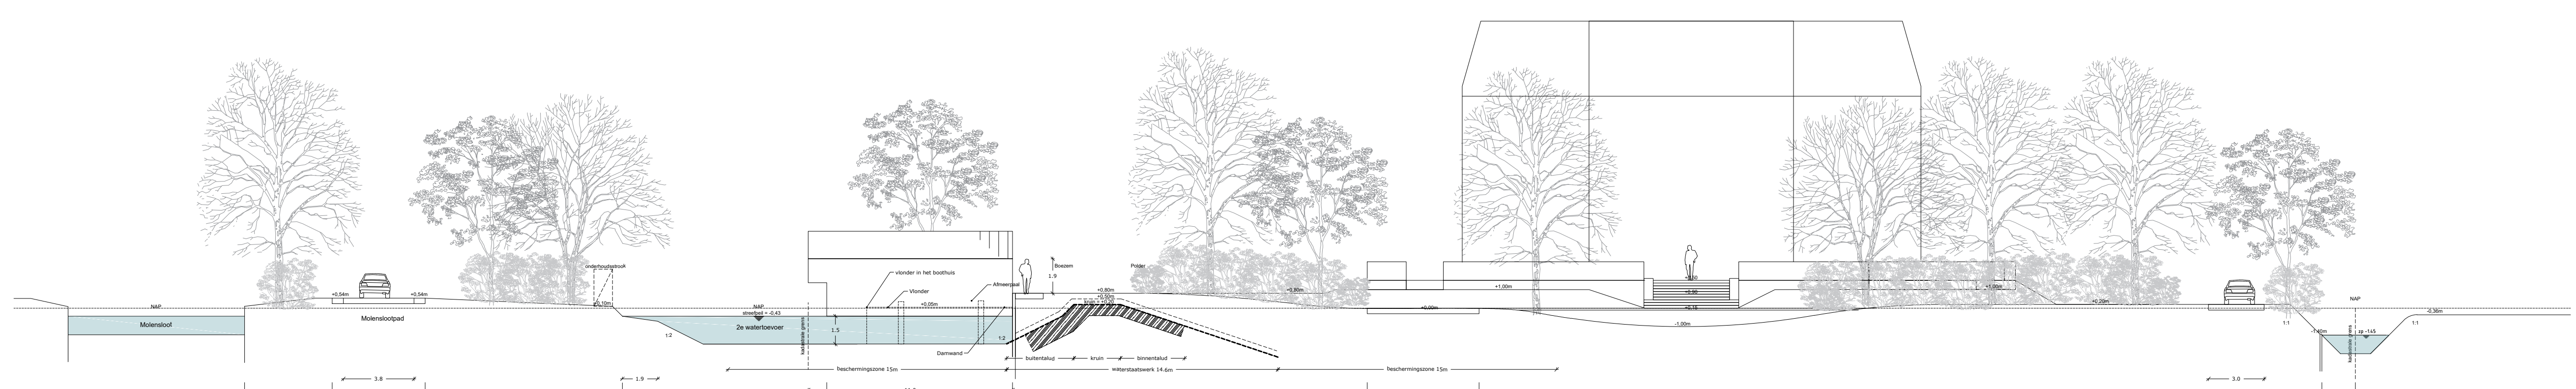


Profil C

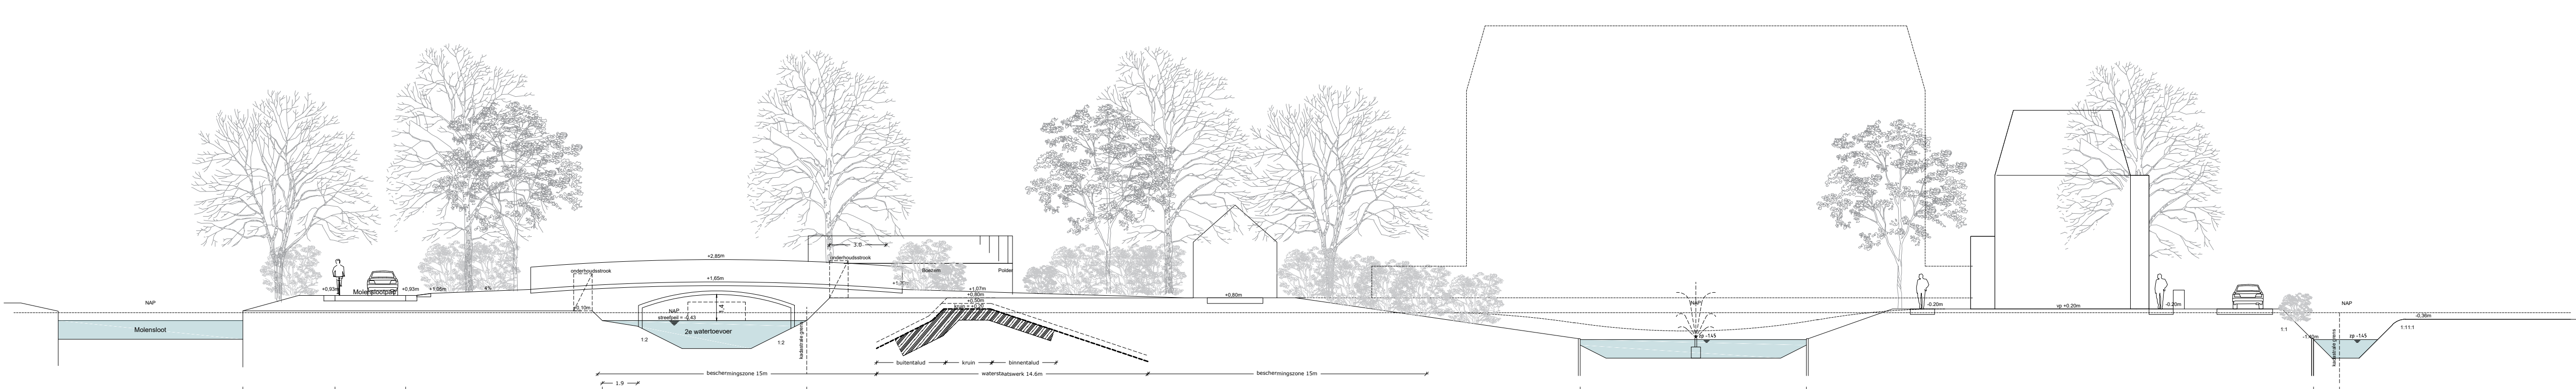

Profil D

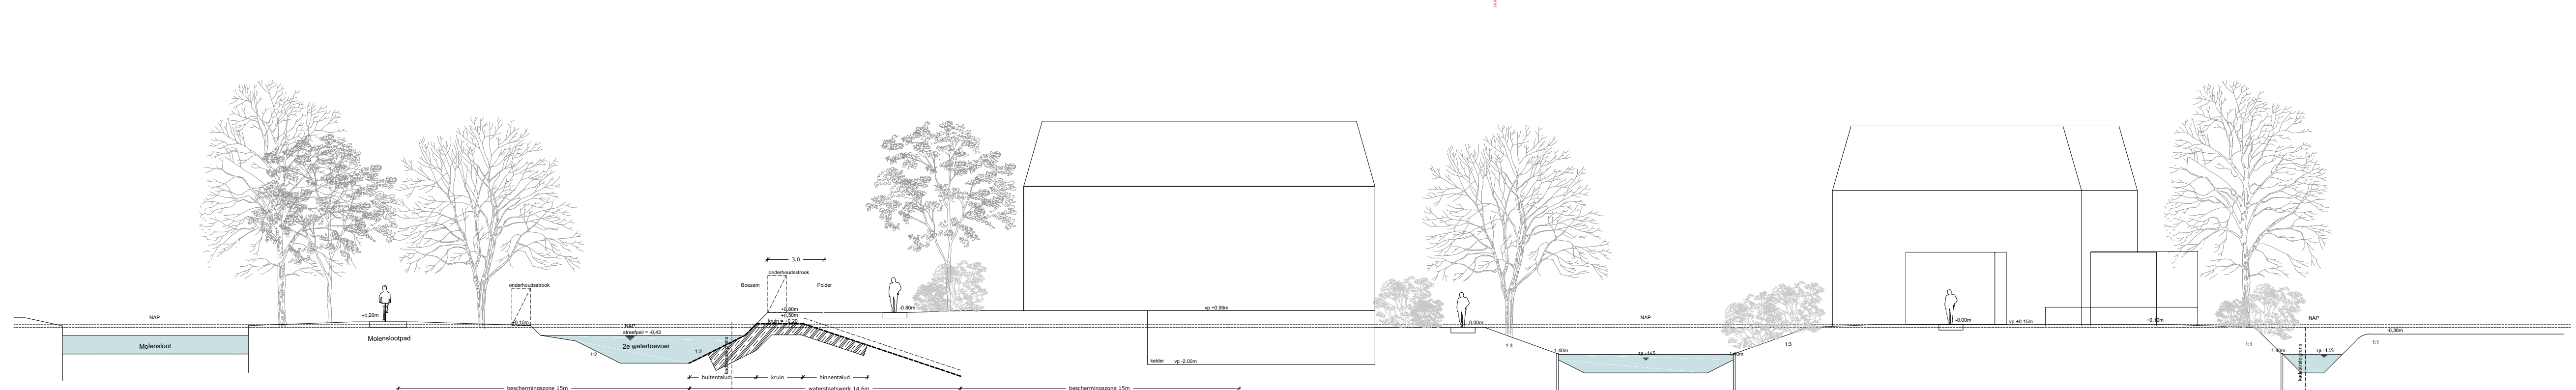

Profil E

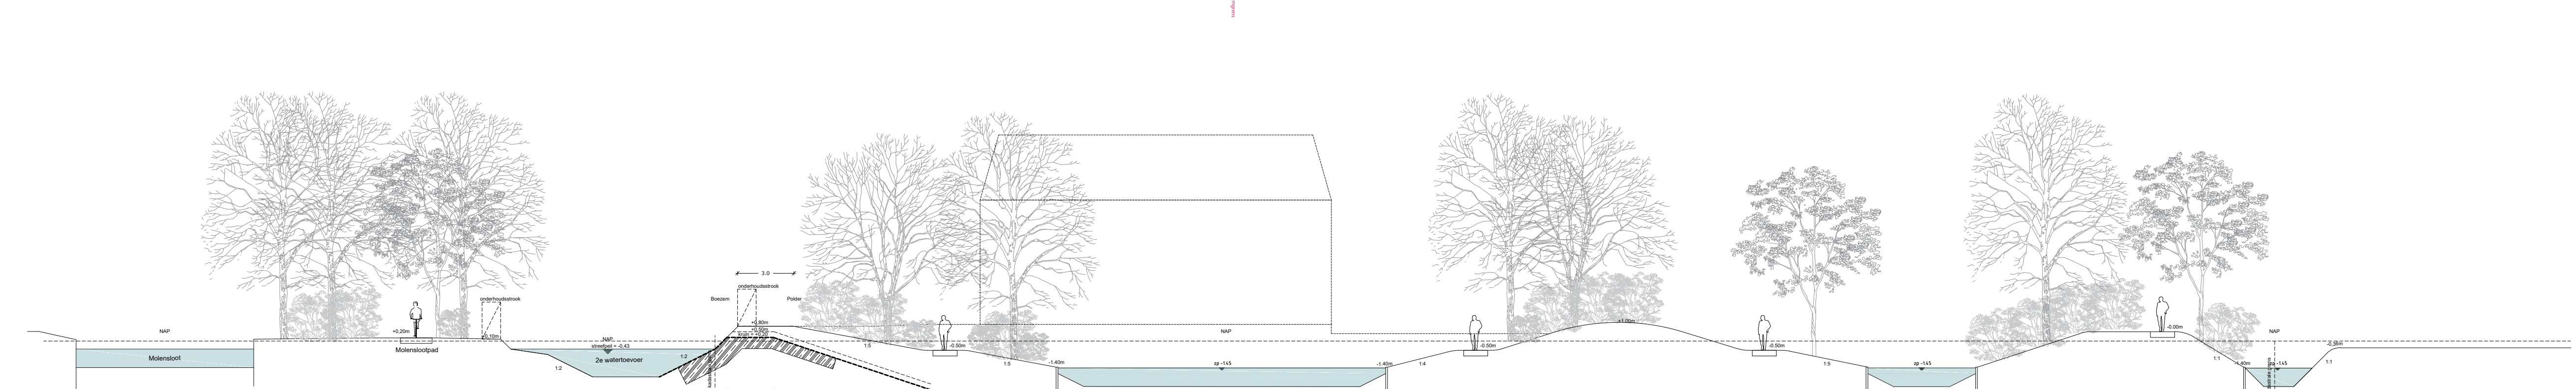

Profil F



Profil G



B& Nieuw Vredenoord

project	Buitenplaats Nieuw Vredenoord	schaal	1:200
onderwerp	VO - profielen	projectnummer	HT15-13
opdrachtgever	J.C. Borgdorff	paperformaat	A0 verlengd
datum	09.11.2021	tekeningnummer	1/1
bestandsnaam	211109_so_nieuw_vredenoord_profilen.dwg	tekenaar	UV

Middelburg Oude Vismijnweg 1 4336 AA Middelburg 0118-592288 mddeburg@bda.nl	Den Haag 1a Sweefrickstraat 30 2317 GD Den Haag 070-3061618 denhaag@bda.nl	Maarn Landgoed Plattenberg - Het Koethuis Amelsdorpseweg 36 3951 LC Maarn 0118 592288
--	---	--

boschlabbers.nl