



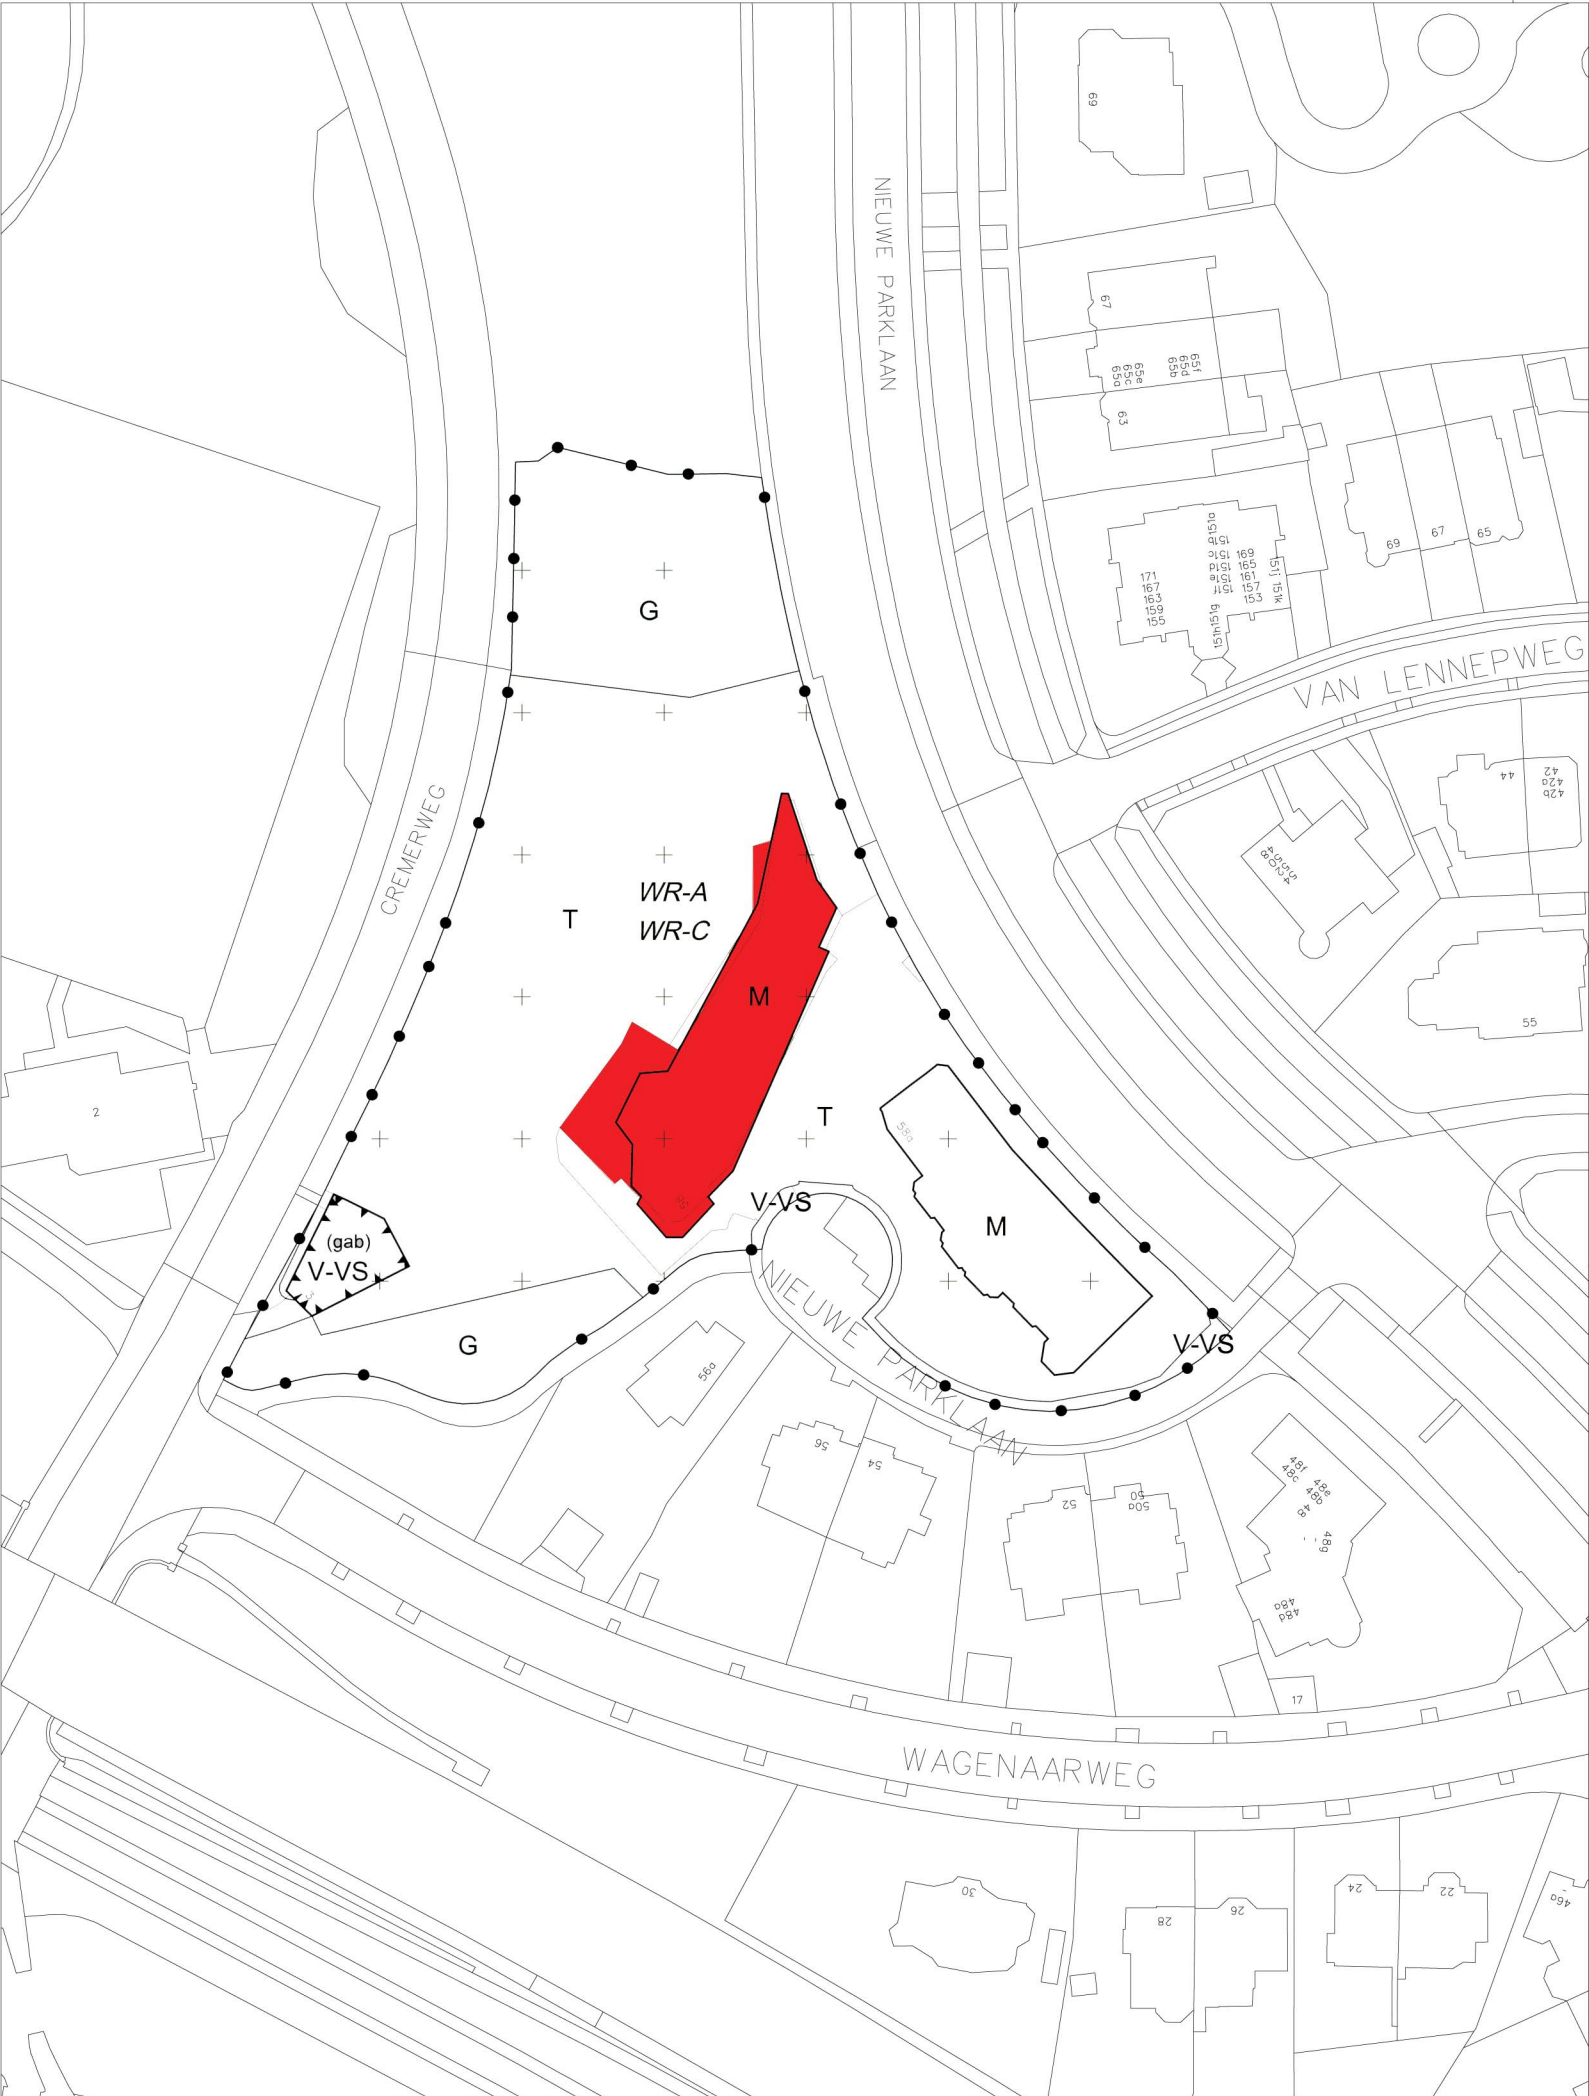

Plangebied

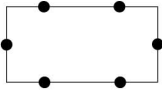

Plangebiedgrens



Rijksmonumenten en gemeentelijke monumenten



Karakteristieke panden

Vastgesteld door de gemeenteraad

-

-

bij besluit

-

Bestemmingsplan

Concept

-

Getekend SOTIMMT

Gewijzigd SOSIMIM

Gecontroleerd -

Gecontroleerd -

Datum 26-09-2016

Datum 15-11-2016



Gemeente Den Haag
Dienst Stedelijke Ontwikkeling

Formaat A3

Schaal 1:1000

File NL.IMRO.0518.BP0321DRudolfst-03CO

