



Schaal 1 : 500
Kadastrale gemeente 'S-GRAVENHAGE
Sectie Z
Perceel 2073

25 JAN. 2011

ARCHE
PROJEKTONTWIKKELING

Postbus 955 2501 CZ 's-Gravenhage
Telefoon & Faxnummer : 070-3601255


Projekt	Prins Hendrikstraat 177 2518 HP 's-Gravenhage
Architect	Ir. L.M. de Jager
Tekenwerk	Habvorm Architectuur
Opdrachtgever	dhr. L.M. de Jager

OMSCHRIJVING				FASE
Bestaande en Nieuwe toestand				A.B
SCHAAL	NUMMER	FORMAAT	DATUM	REVISIE
1 : 100	PH1011	A-3	15-nov-2010	10-januari-2011


201011878/21
27-06-2011

16:28:45
Prins Hendrikstraat 177
10-januari-2011
BLAD 1 van 5

25 JAN. 2011

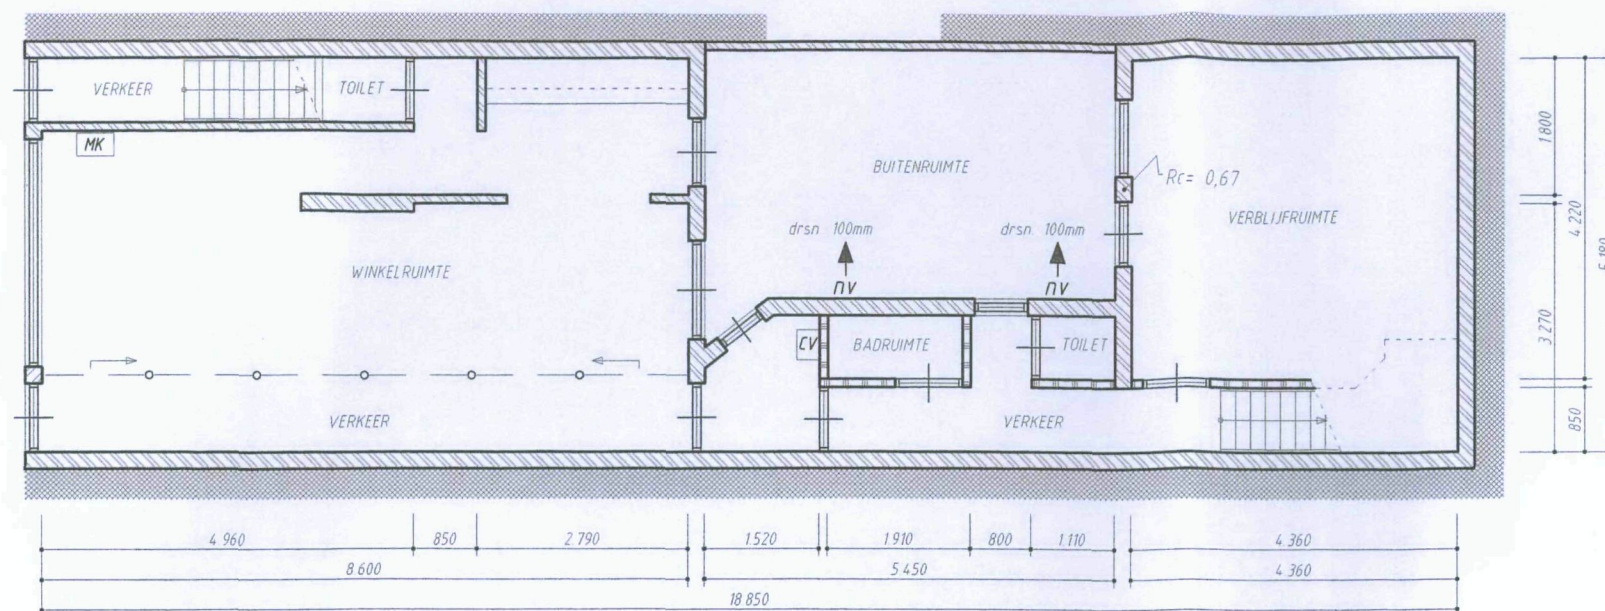


BEGANE - GROND
BESTAAND

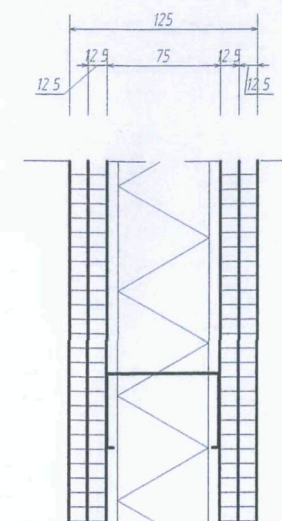

Opbouw nieuwe wand

WBDBO $\geq$ 60 min. (90min.)
2x12,5m gipskartonplaat.
C-profielen 75mm.
Minimaal 60mm steenwol van 35-45kg/m³
Geluidsisolatie: I_{lu} -1 dB

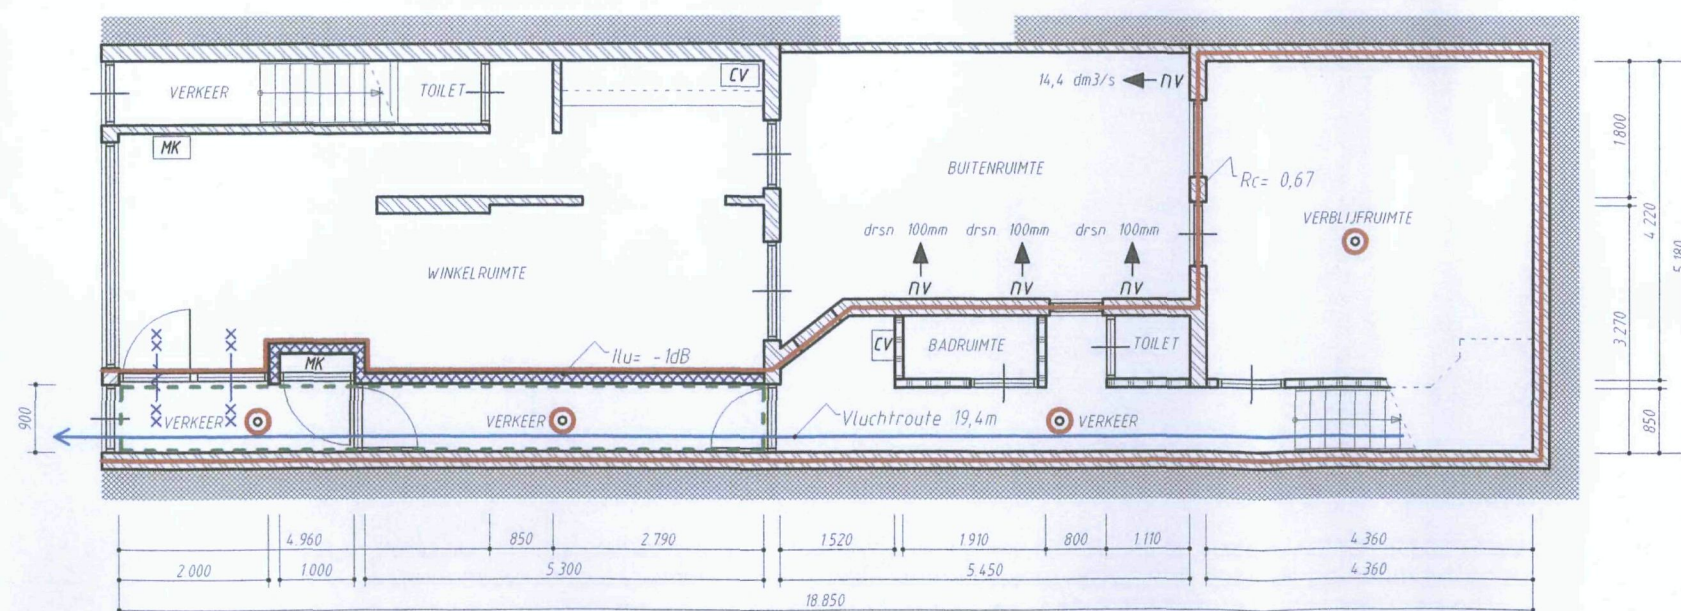

BEGANE - GROND
NIEUW


- Zelfsluitend
- 60 min brandwerend
- Uitmonding Natuurlijke ventilatie
- Afzuigpunt Mechanische ventilatie
- Niet-ioniserende rookmelder, gekoppeld a/h lichtnet
- Rookcompartimentering
- Brandcompartimentering $\geq$ 60min. wdbdo
- Belendend perceel
- Metselwerk $\geq$ 60min. wdbdo
- Scheidingswand $\geq$ 60min. wdbdo / I_{lu} -1dB
- Scheidingswand $\geq$ 30min. wdbdo

25 JAN. 2011
201011878/21
27-06-2011


ARCHE
PROJEKTONTWIKKELING

16:28:45
10-januari-2011
BLAD 2 van 5


25 JAN. 2011

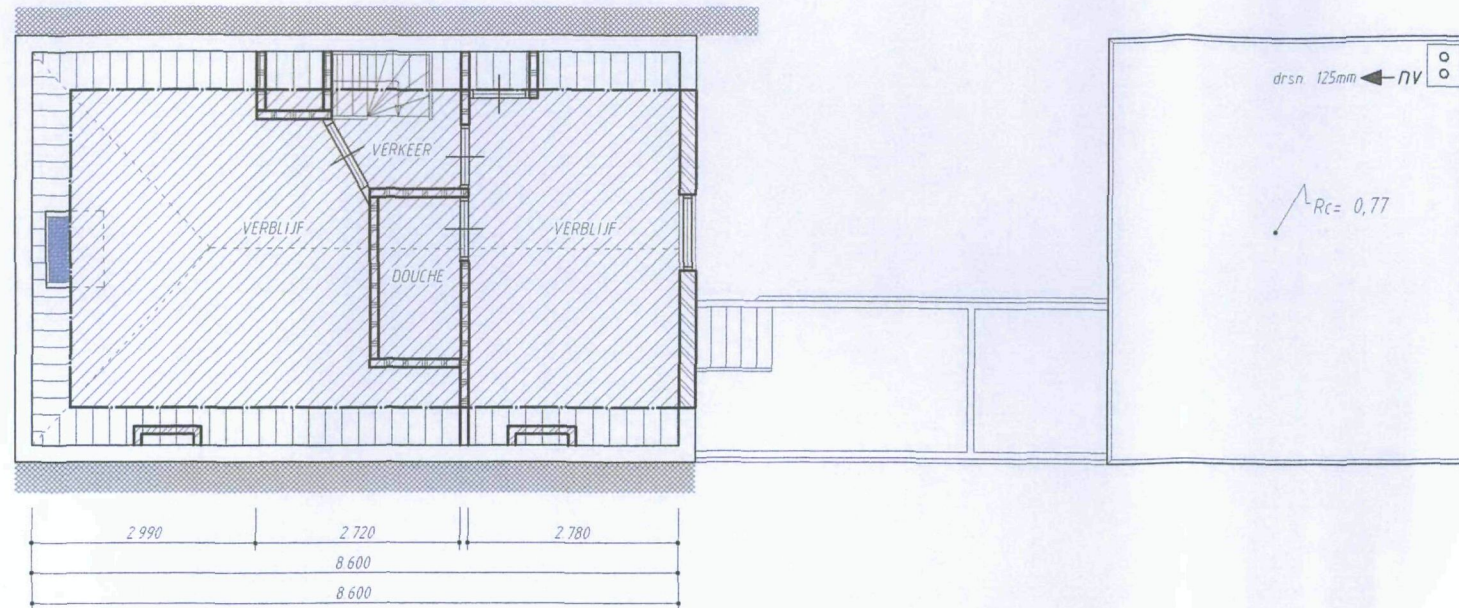

2E - VERDIEPING
BESTAAND

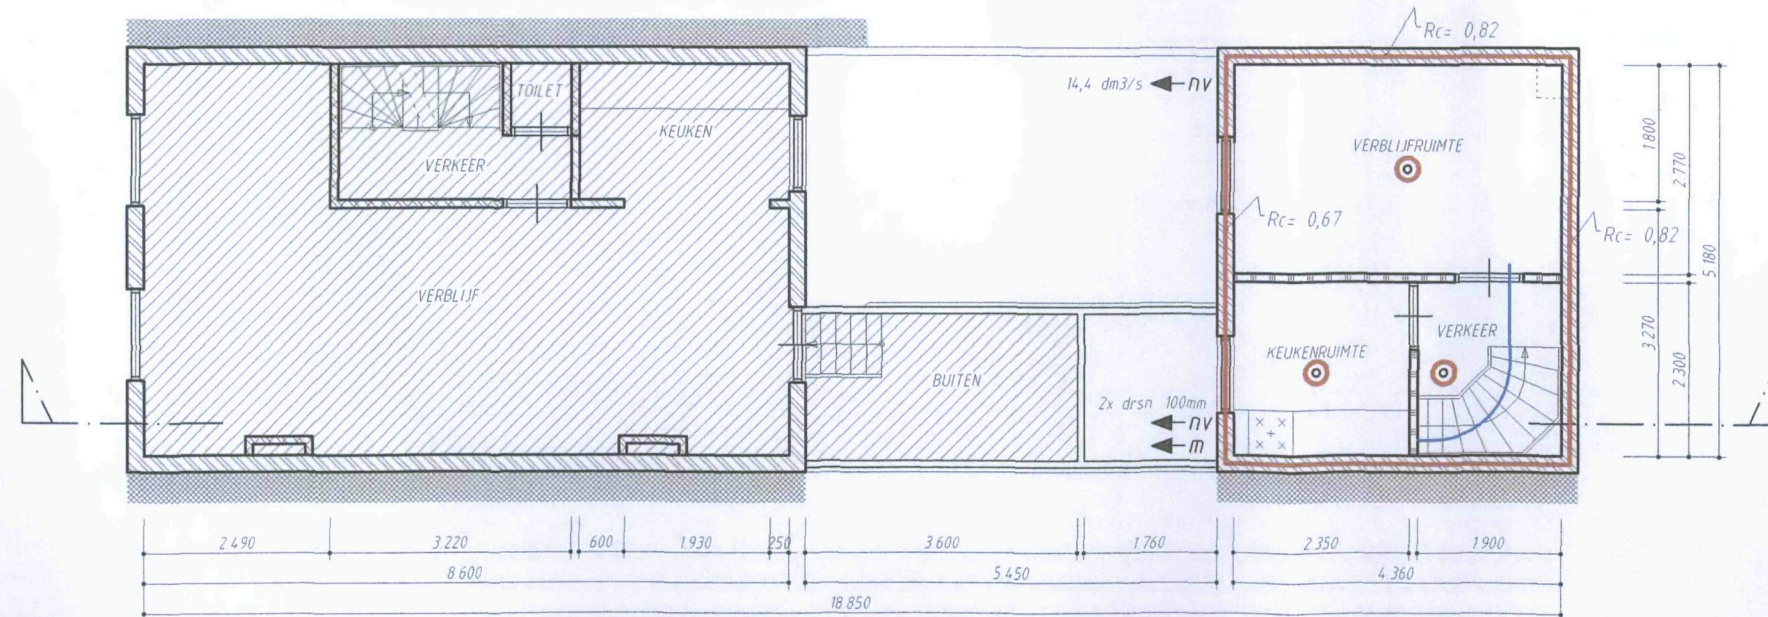

1E - VERDIEPING
BESTAAND

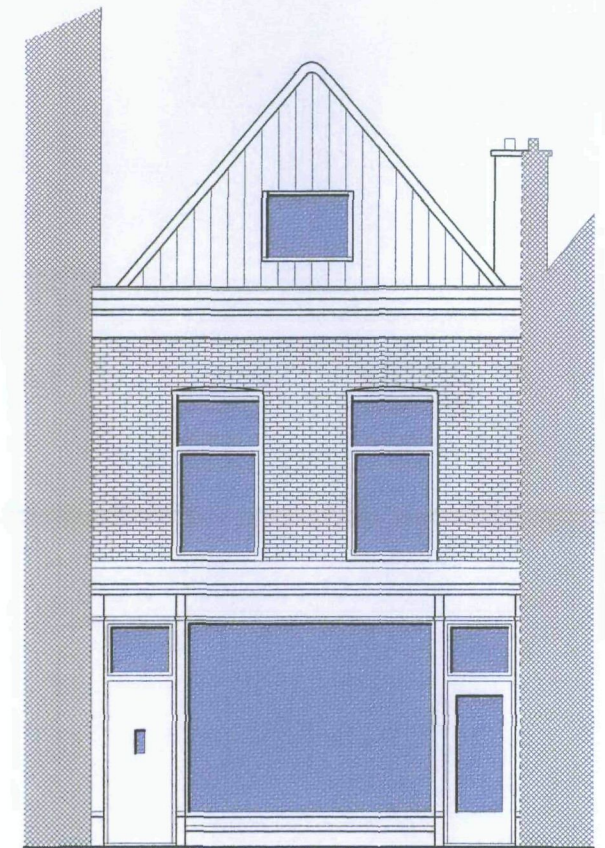

VOORGEVEL
BESTAAND

201011878/21
27-06-2011

ARCHE
PROJEKTONTWIKKELING

16:28:45
10-januari-2011
BLAD 3 van 5

25 JAN. 2011

Peil = +10.14m

Peil = +6.28m

Peil = +3.14m

Peil = +0.05

mv = 0

LANGSDOORSNEDE BESTAAND

Peil = +10.14m

Peil = +6.28m

Peil = +3.14m

Peil = +0.05

mv = 0


LANGSDOORSNEDE NIEUW

Extra zwevend geïsoleerd plafond.
Opbouw: 40mm minerale wol, 9mm gipskarton, 1mm stucwerk.
-5dB wordt 0dB


ARCHE
PROJEKTONTWIKKELING

201011878/21
27-06-2011
16:28:45
Praktijkstraat 177
10-juni-2011
BLAD 4 van 5


25 JAN. 2011

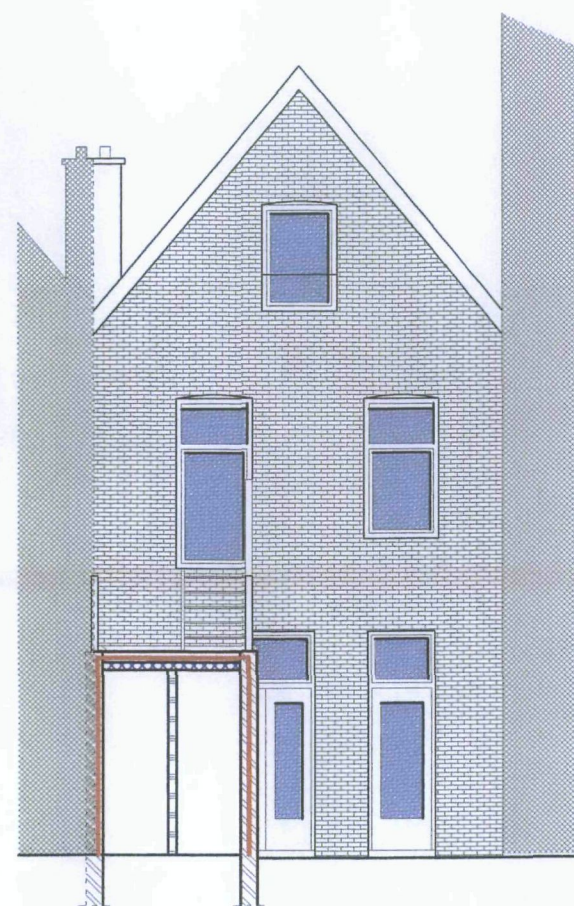


ACHTERGEVEL 1
BESTAAND

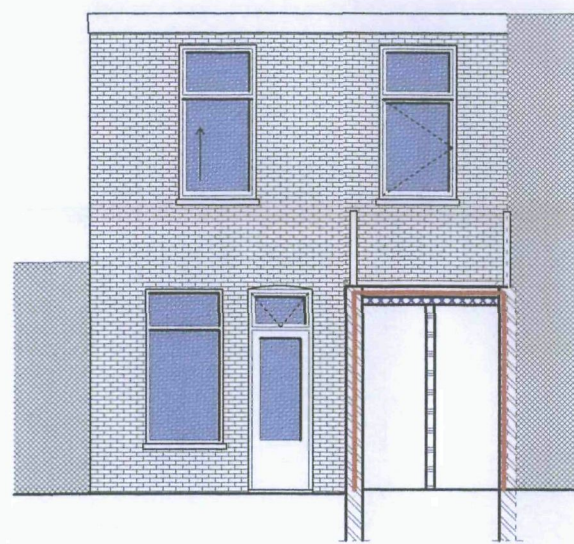


ACHTERGEVEL 2
BESTAAND

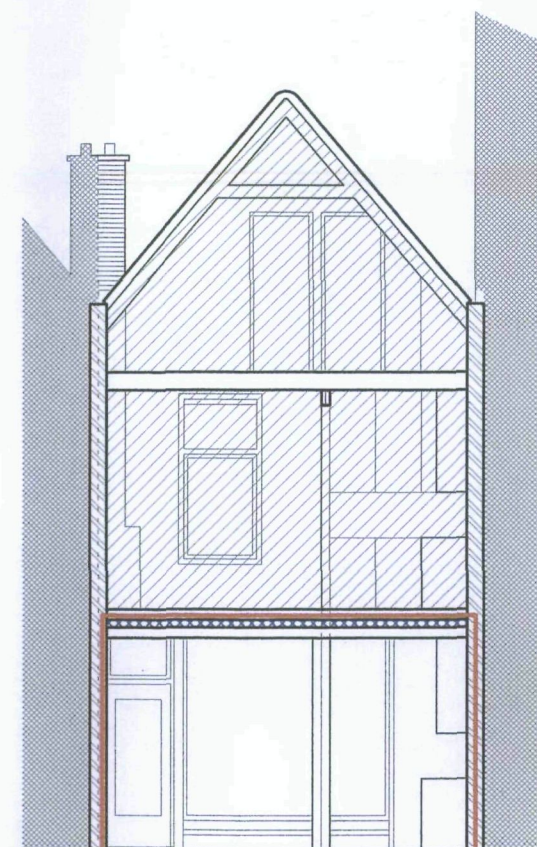


DWARSDOORSNEDE
BESTAAND

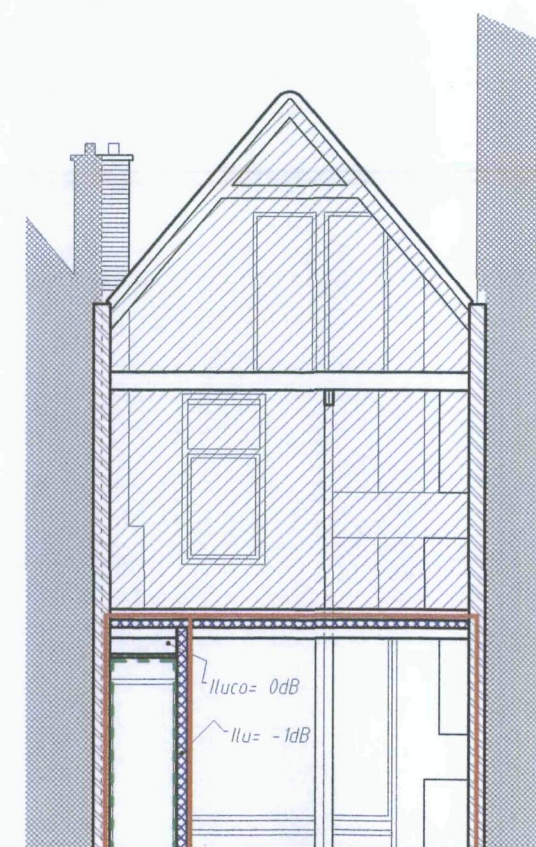

DWARSDOORSNEDE
NIEUW

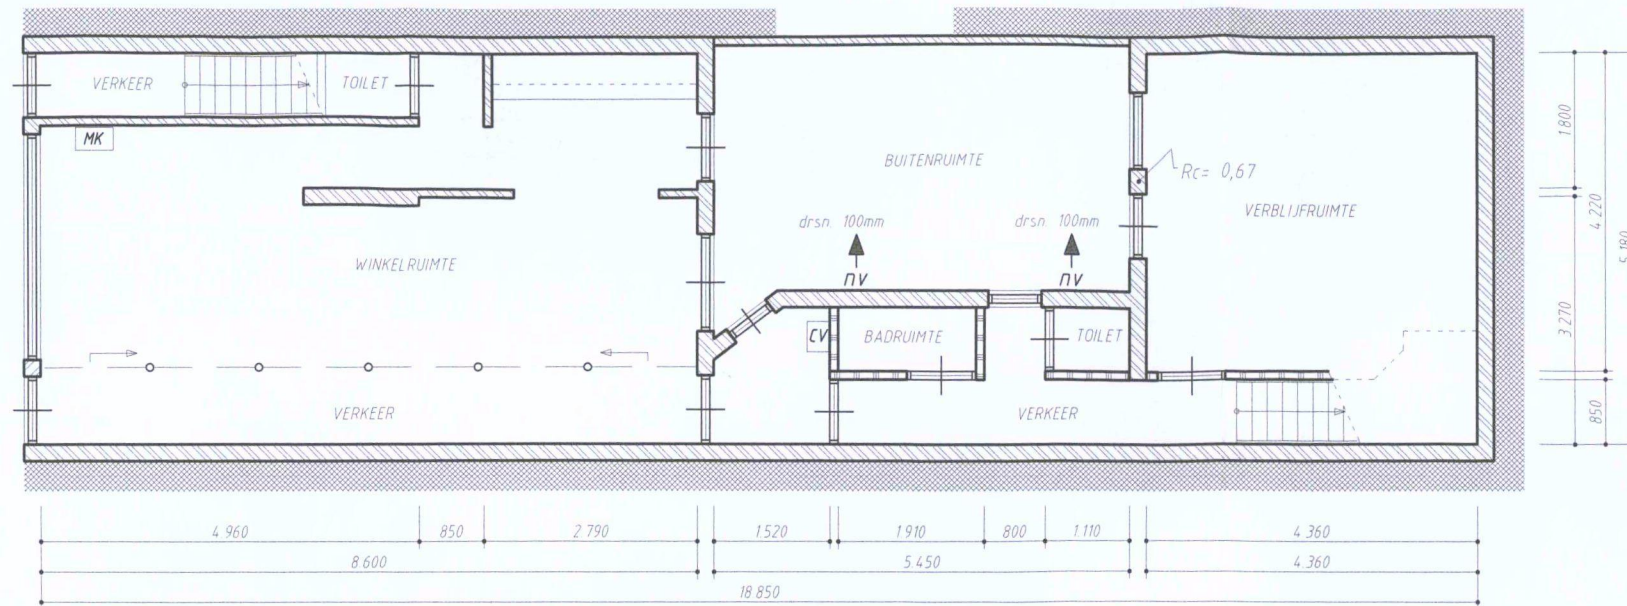


BEGANE - GROND
BESTAAND

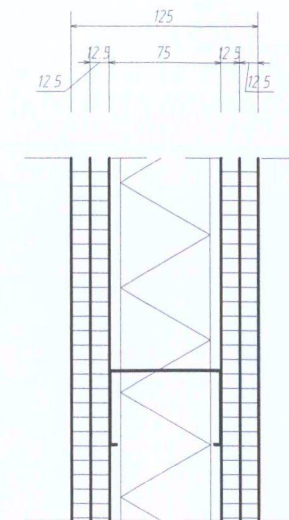

Opbouw nieuwe wand

WBDBO ≥ 60 min. (90min.)
2x12,5m gipskartonplaat.
C-profielen 75mm.
Minimaal 60mm steenwol van 35-45kg/m³
Geluidsisolatie: $l_{lu} -1$ dB

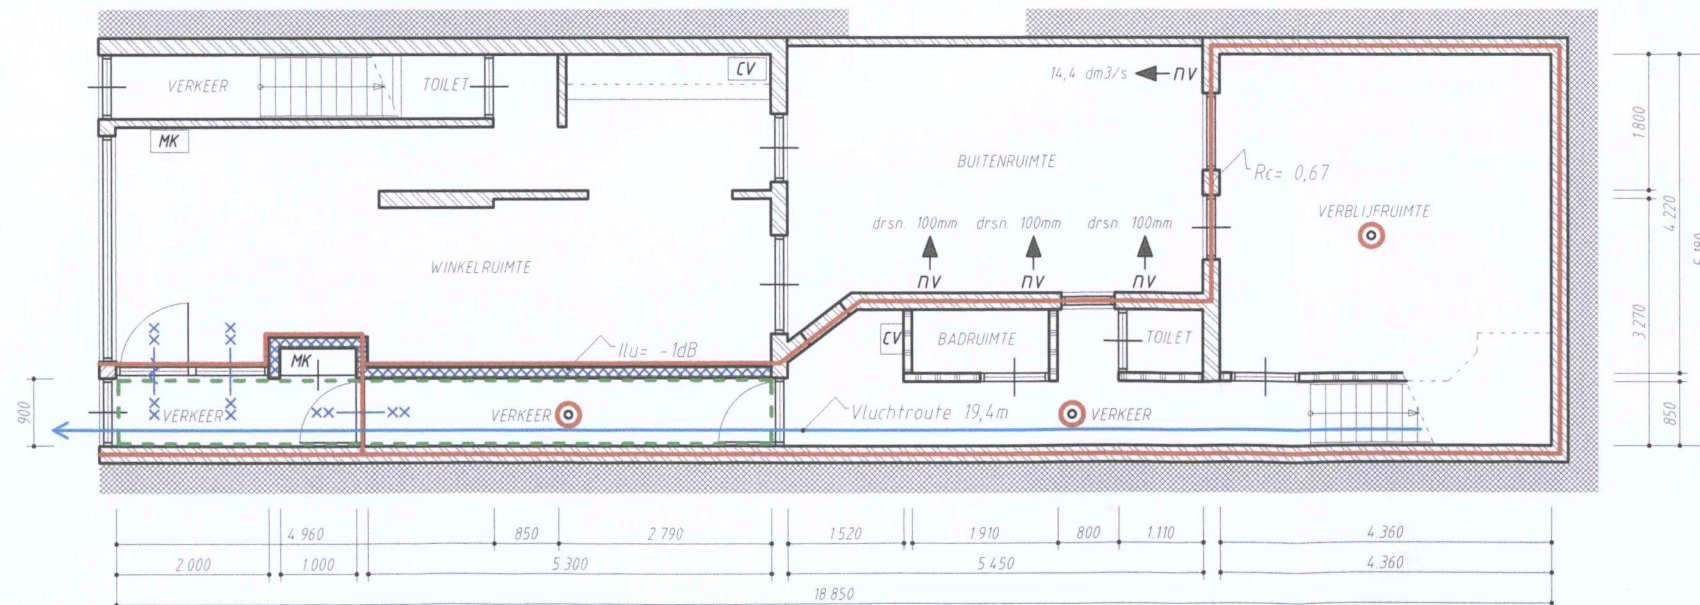

BEGANE - GROND
NIEUW

- 25 MAART 2011
- Zelfsluitend
 - 60 min brandwerend
 - Uitmonding Natuurlijke ventilatie
 - Afzuigpunt Mechanische ventilatie
 - Niet-ioniserende rookmelder, gekoppeld conform NEN 2555 = gelijkwaardige oplossing.
 - Rookcompartimentering
 - Brandcompartimentering ≥ 60 min. wdbdo
 - Belendend perceel
 - Metselwerk ≥ 60 min. wdbdo
 - Scheidingswand ≥ 60 min. wdbdo / $l_{lu} = -1$ dB
 - Scheidingswand ≥ 30 min. wdbdo

201011878/21
27-06-2011
16:28:45

ARCHE
PROJEKTONTWIKKELING

Prins Hendrikstraat 177
Revisie 17 maart 2011
BLAD 2 van 5