


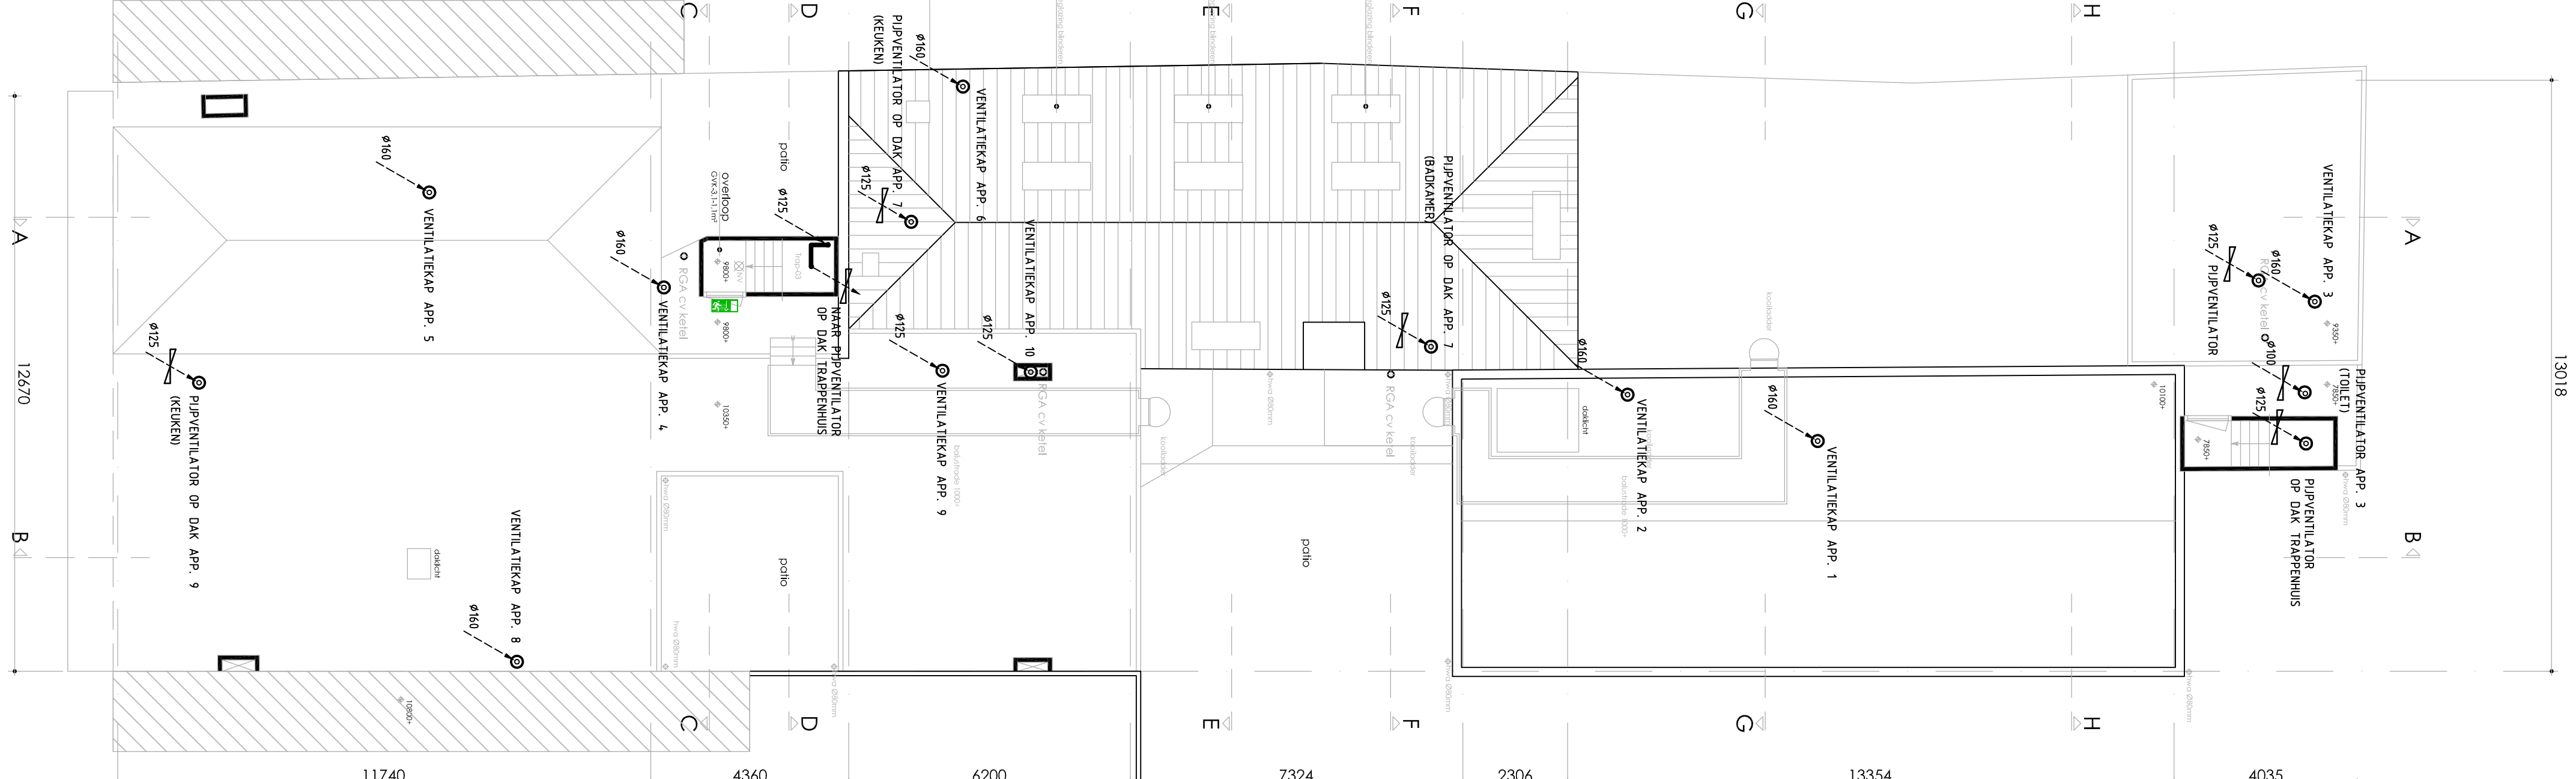

DAKAANZICHT

C	26-04-2011
B	11-04-2011
A	04-01-2011
wijzigingscode	editum

MF prepared



WNS
architecten

400-03 0919