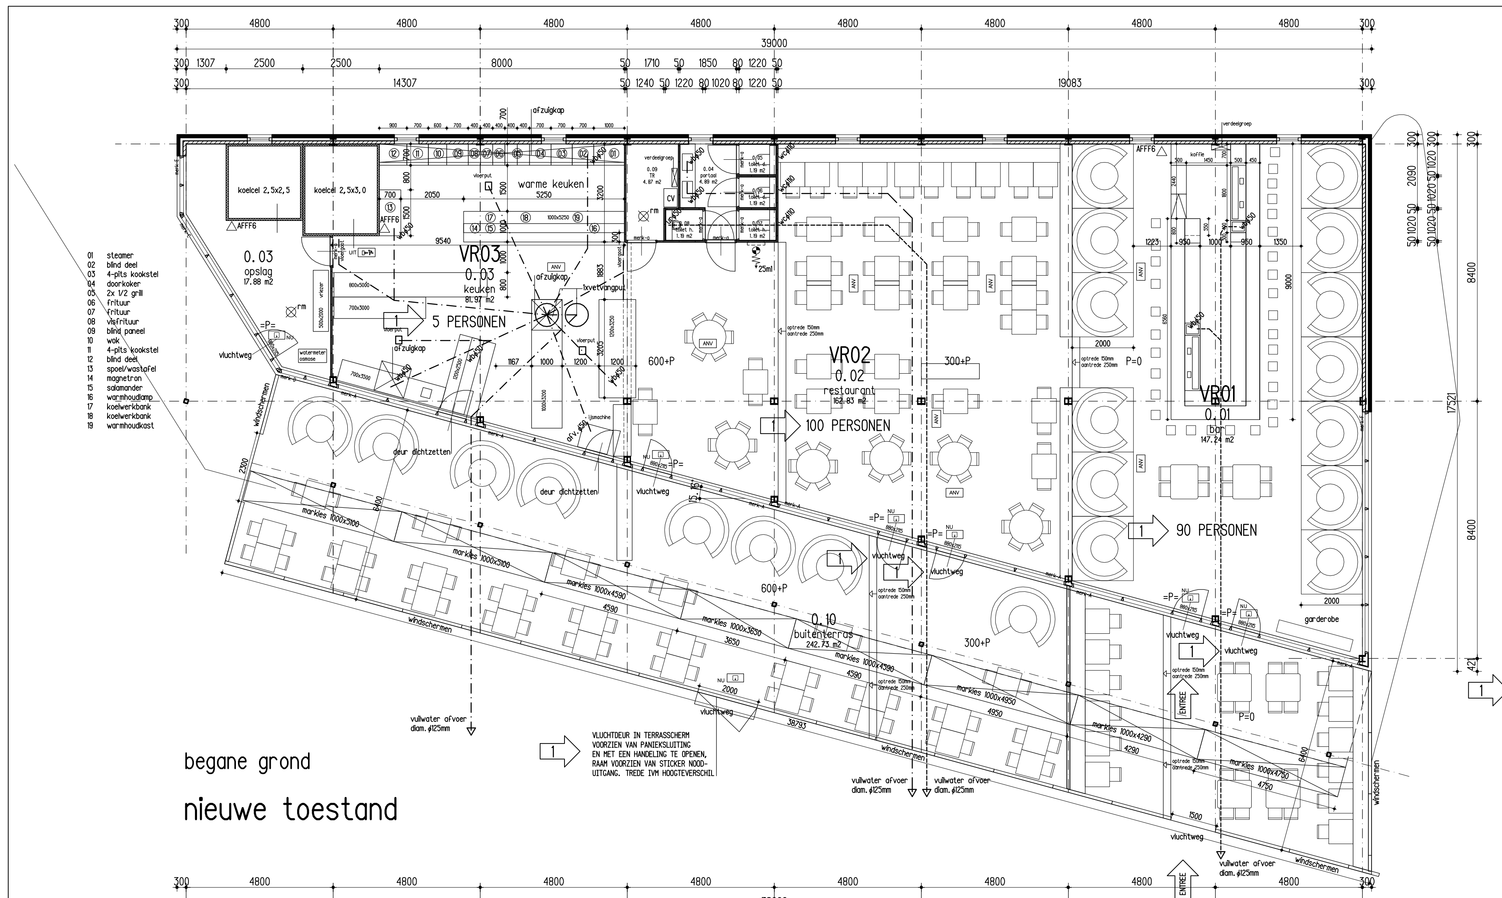

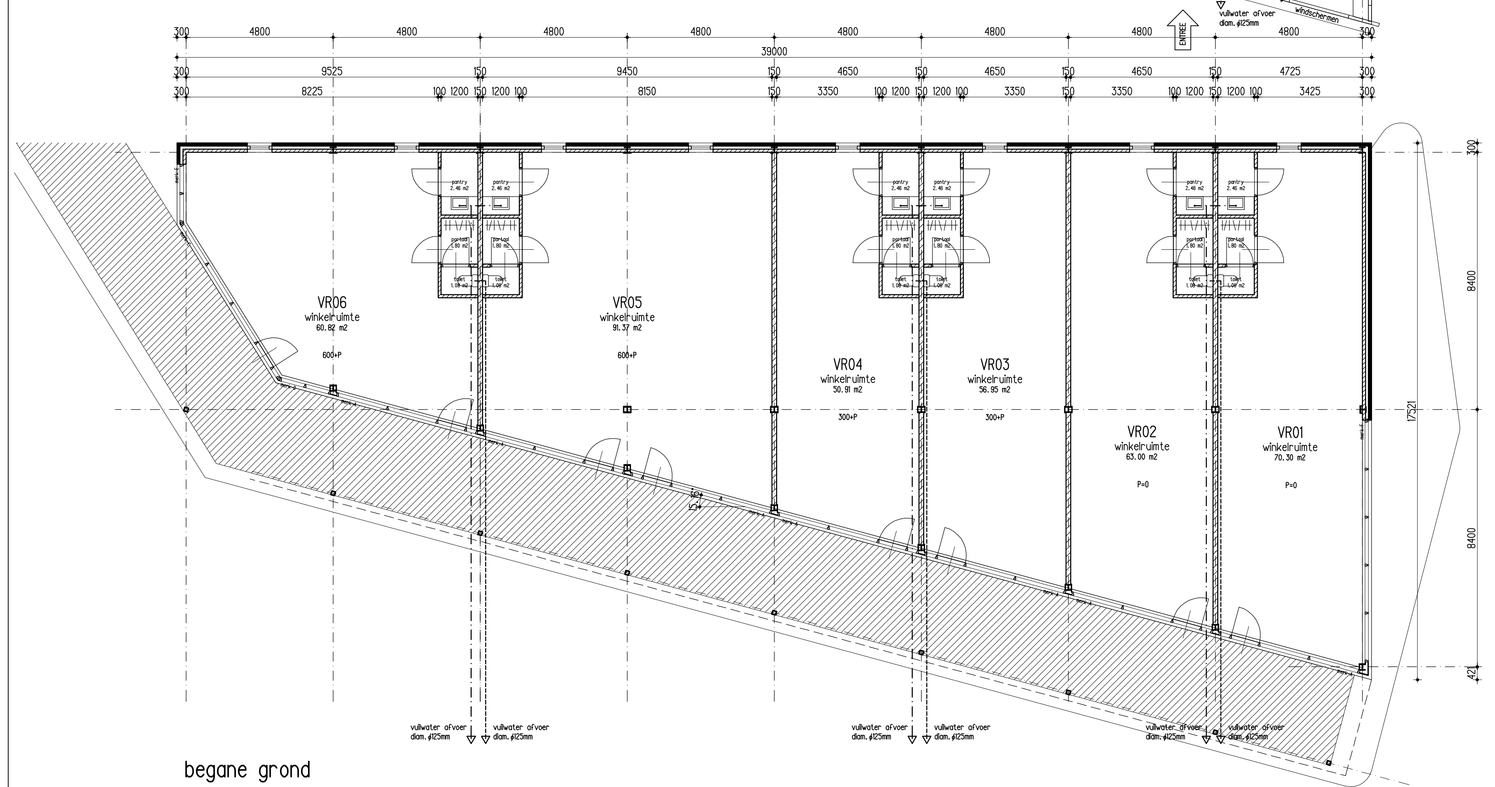

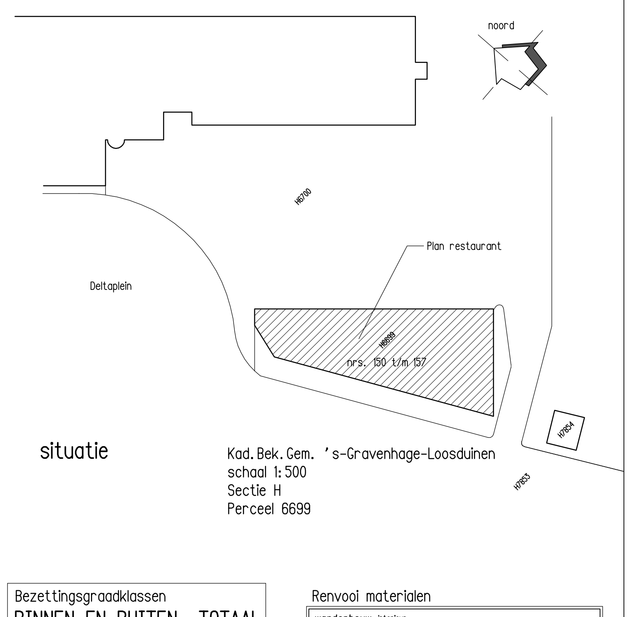

situatie

Kad. Bek. Gem. 's-Gravenhage-Loosduinen
schaal 1:500
Sectie H
Perceel 6699

Bezettingsgraadklassen
BINNEN EN BUITEN, TOTAAL NOOIT MEER DAN 190 PERS.

Renvooi materialen

wandopbouw interieur
– prefab wandplaten
– prefab geis.koelcel wanden

Renvooi materialen

- metselwerk
- kalkzandsteen 100/150mm
- prefab scheidingswanden
- geisoleerde koelcelwanden

Renvooi brandpreventie

- brandslanghaspel 25mt
- klein blusmiddel
- vluchtwegaanduiding noodutgang
- richting vluchtwegaanduiding
- algemene noodverlichting
- rookmelder
- paniekslutiing draaiknop
- 30 min. WBDBO zelfsluitend
- 60 min. WBDBO zelfsluitend

Algemeen: alle toegangsdeuren zijn bij stroomuitval, van binnenuit, met 1 handeling te openen

Ruimten > 150m2 zijn voorzien van noodverlichting !

Renvooi ruimten

Begane grond		VG = verblijfsgebied	
ruimte	gebruiksfunctie	VG	gebruiksopp.
0.01 bar	algemene ruimte	VG VR01	140,34 m²
0.02 restaurant	algemene ruimte	VG VR02	162,61 m²
0.03 keuken	algemene ruimte	VG VR03	56,73 m²
0.04 opslagruimte	opslagruimte		26,85 m²
0.05 portiek	verkeersruimte		5,69 m²
0.06 toilet dames	algemene ruimte		1,19 m²
0.07 toilet dames	algemene ruimte		1,19 m²
0.08 toilet heren	algemene ruimte		1,19 m²
0.09 toilet heren	algemene ruimte		1,19 m²
0.10 technische ruimte	technische ruimte		4,87 m²
	Totaal		396,84 m²
totaal verblijfsgebied (netto) :	VG	396,84 m²	
totaal gebruiksopp. (netto) :	GO		436,01 m²

MOLLEMAN
BOUWKUNDIG TEKENBUREAU

Tekenbureau & Vastgoed beheer
Chorzelen 1
2665 TP
Bleiswijk
Tel
010-5 222 061
Fax
010-5 222 062
Mob
06-332 414 92

E-mail
info@bmolleman.com
www.molleman.com

Maatvoering in het werk te controleren !
Constructieve aspecten volgens opgaaf constructeur !

OPDRACHTGEVER
dhr. M. de Jong

WERK:
Plan nieuw restaurant The Fish Club Kijkduin B.V. aan het Deltaplein 150–157 te 's-Gravenhage-Kijkduin

ONDERDEEL:
AANVRAAG GEBRUIKSVERGUNNING
Plattegronden – bestaande en nieuwe toestand

DATUM:	STATUS:	wijzigingen:		
23-05-2012	voorlopig	1	A.M.	07-07-2012
SCHAAL: 1:100	FORMAAT: 594x736	WERKNR: 120426		
GETEKEND: A.M.	GECONTR:	BLADNR: DO-01		

© Copyright Molleman Bouwkundig Tekenbureau
Niets uit deze uitgave mag worden verveelvoudigd, en/of openbaar gemaakt zonder de voorafgaande schriftelijke toestemming van Molleman Bouwkundig Tekenbureau. Alle rechten voorbehouden