
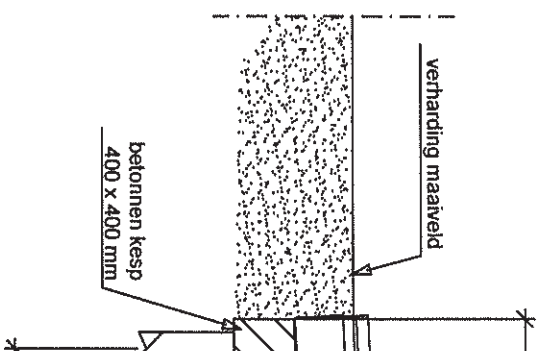


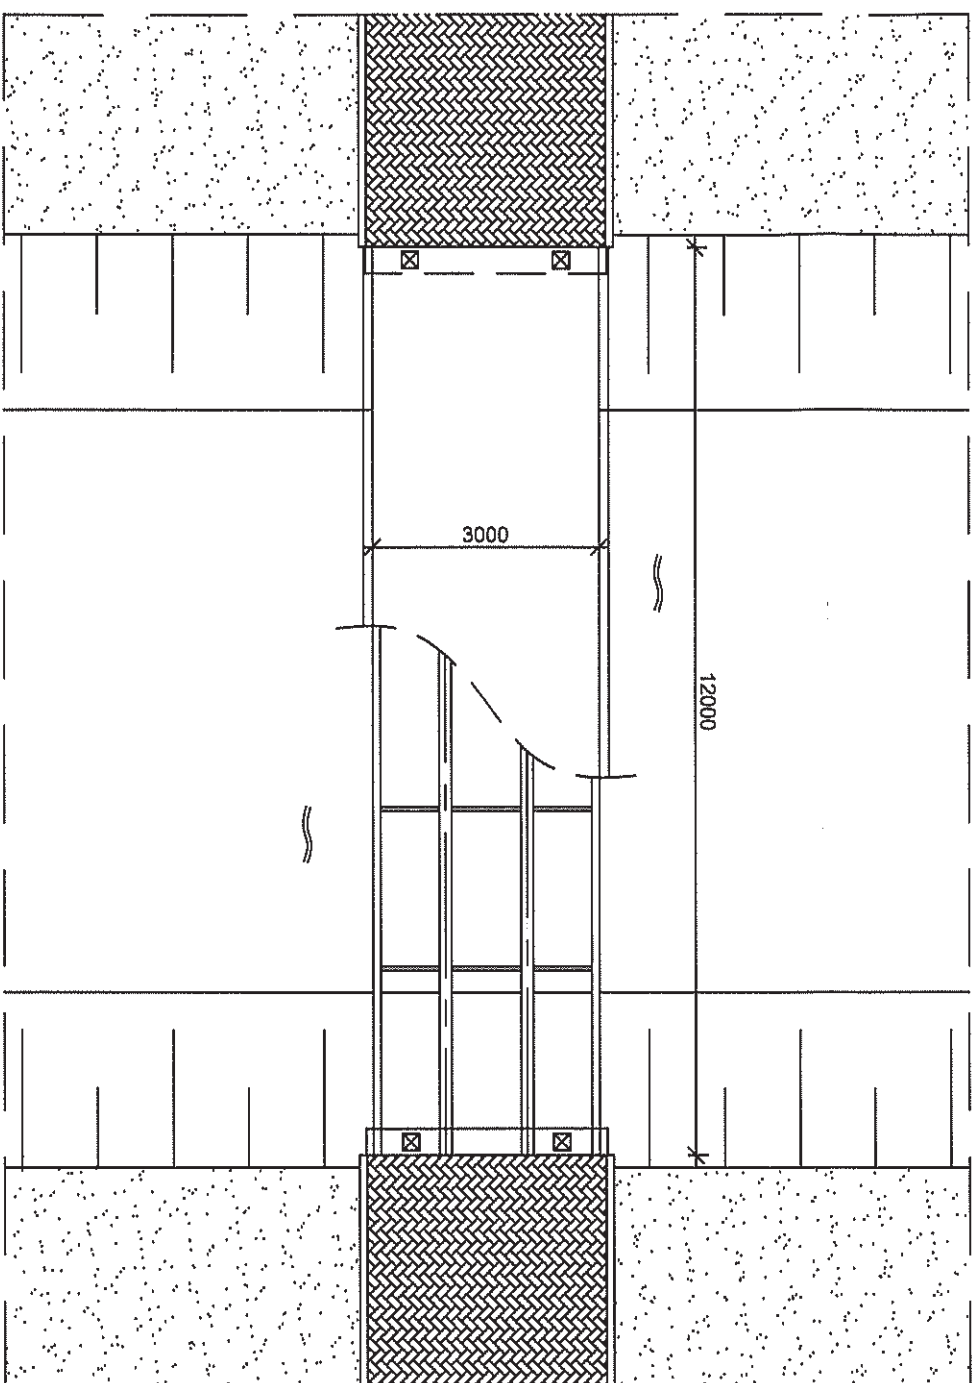


SITUATIETEKENING

Schaal: 1:100


ZIJAANZICHT

Schaal: 1:50

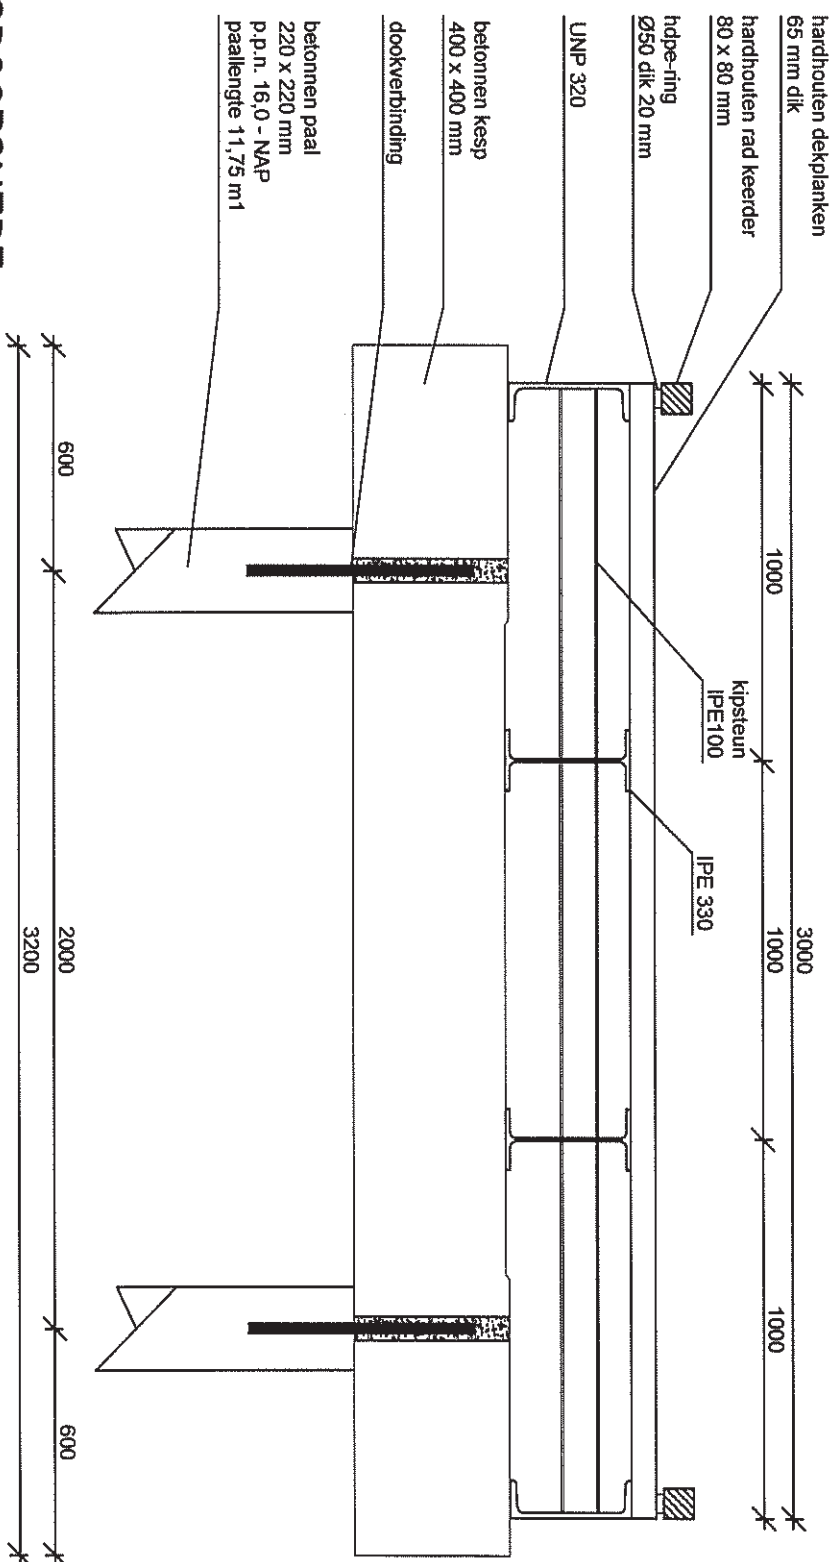

DWAARSDOORSNEDE

Schaal: 1:20

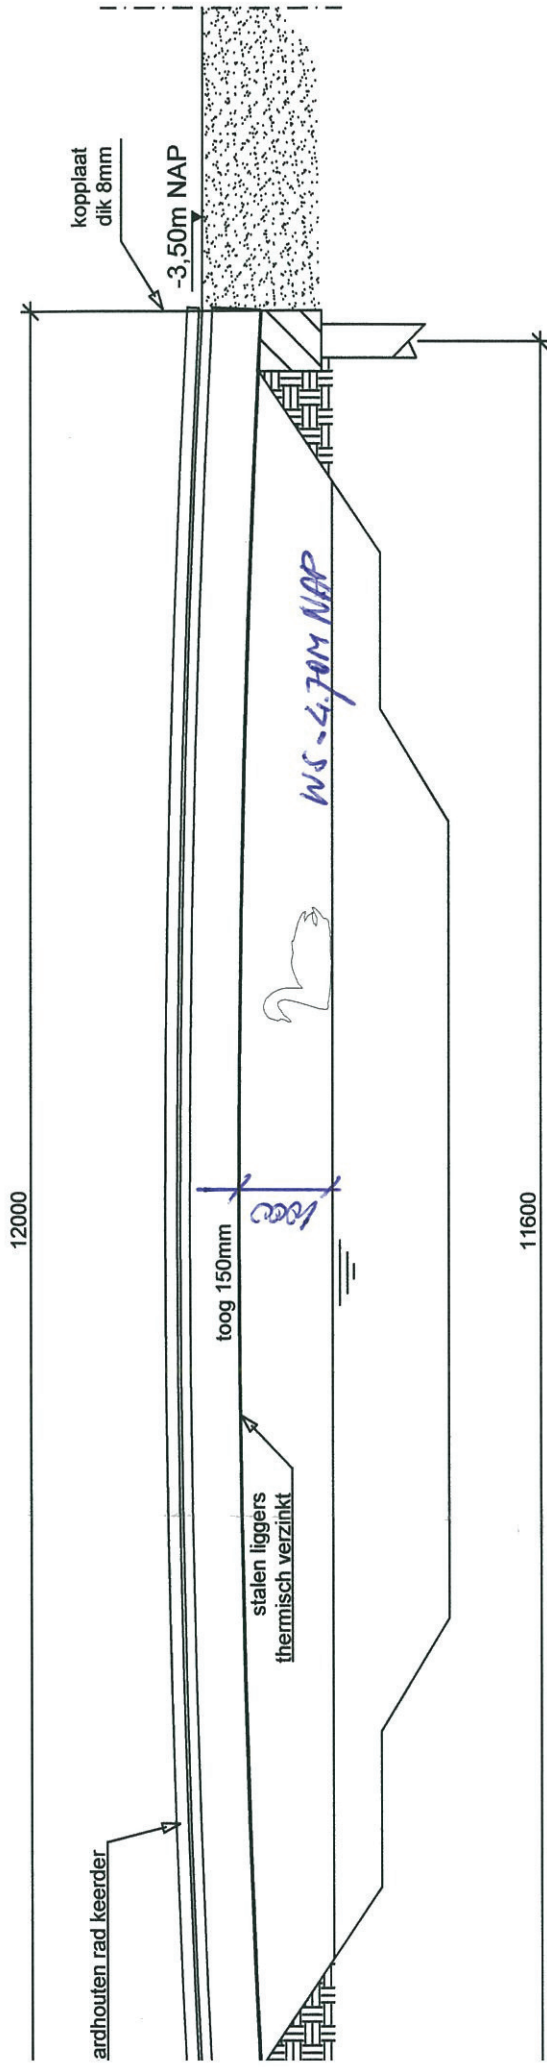

Project omschrijving: Calamiteitenbrug 3 x 12 meter 10-tons voertuig

Project onderdeel: Calamiteitenbrug

Tekening onderdeel: Overzichtstekening

Opdrachtgever: Bam wegen BV




AANNEMERSBEDRIJF DAMSTEEGT
www.damsteegtwaterwerken.nl
Bazeldijk 86 4231 ZE MEERKERK

Schaal: zie tekening
Datum: 11-07-2012
Getekend: BdB
Vrijgegeven: GD
Formaat: A2


Pr.-nr.
12.230
Obj. nr.
01
Tek. nr.
01

Status: CONCEPT

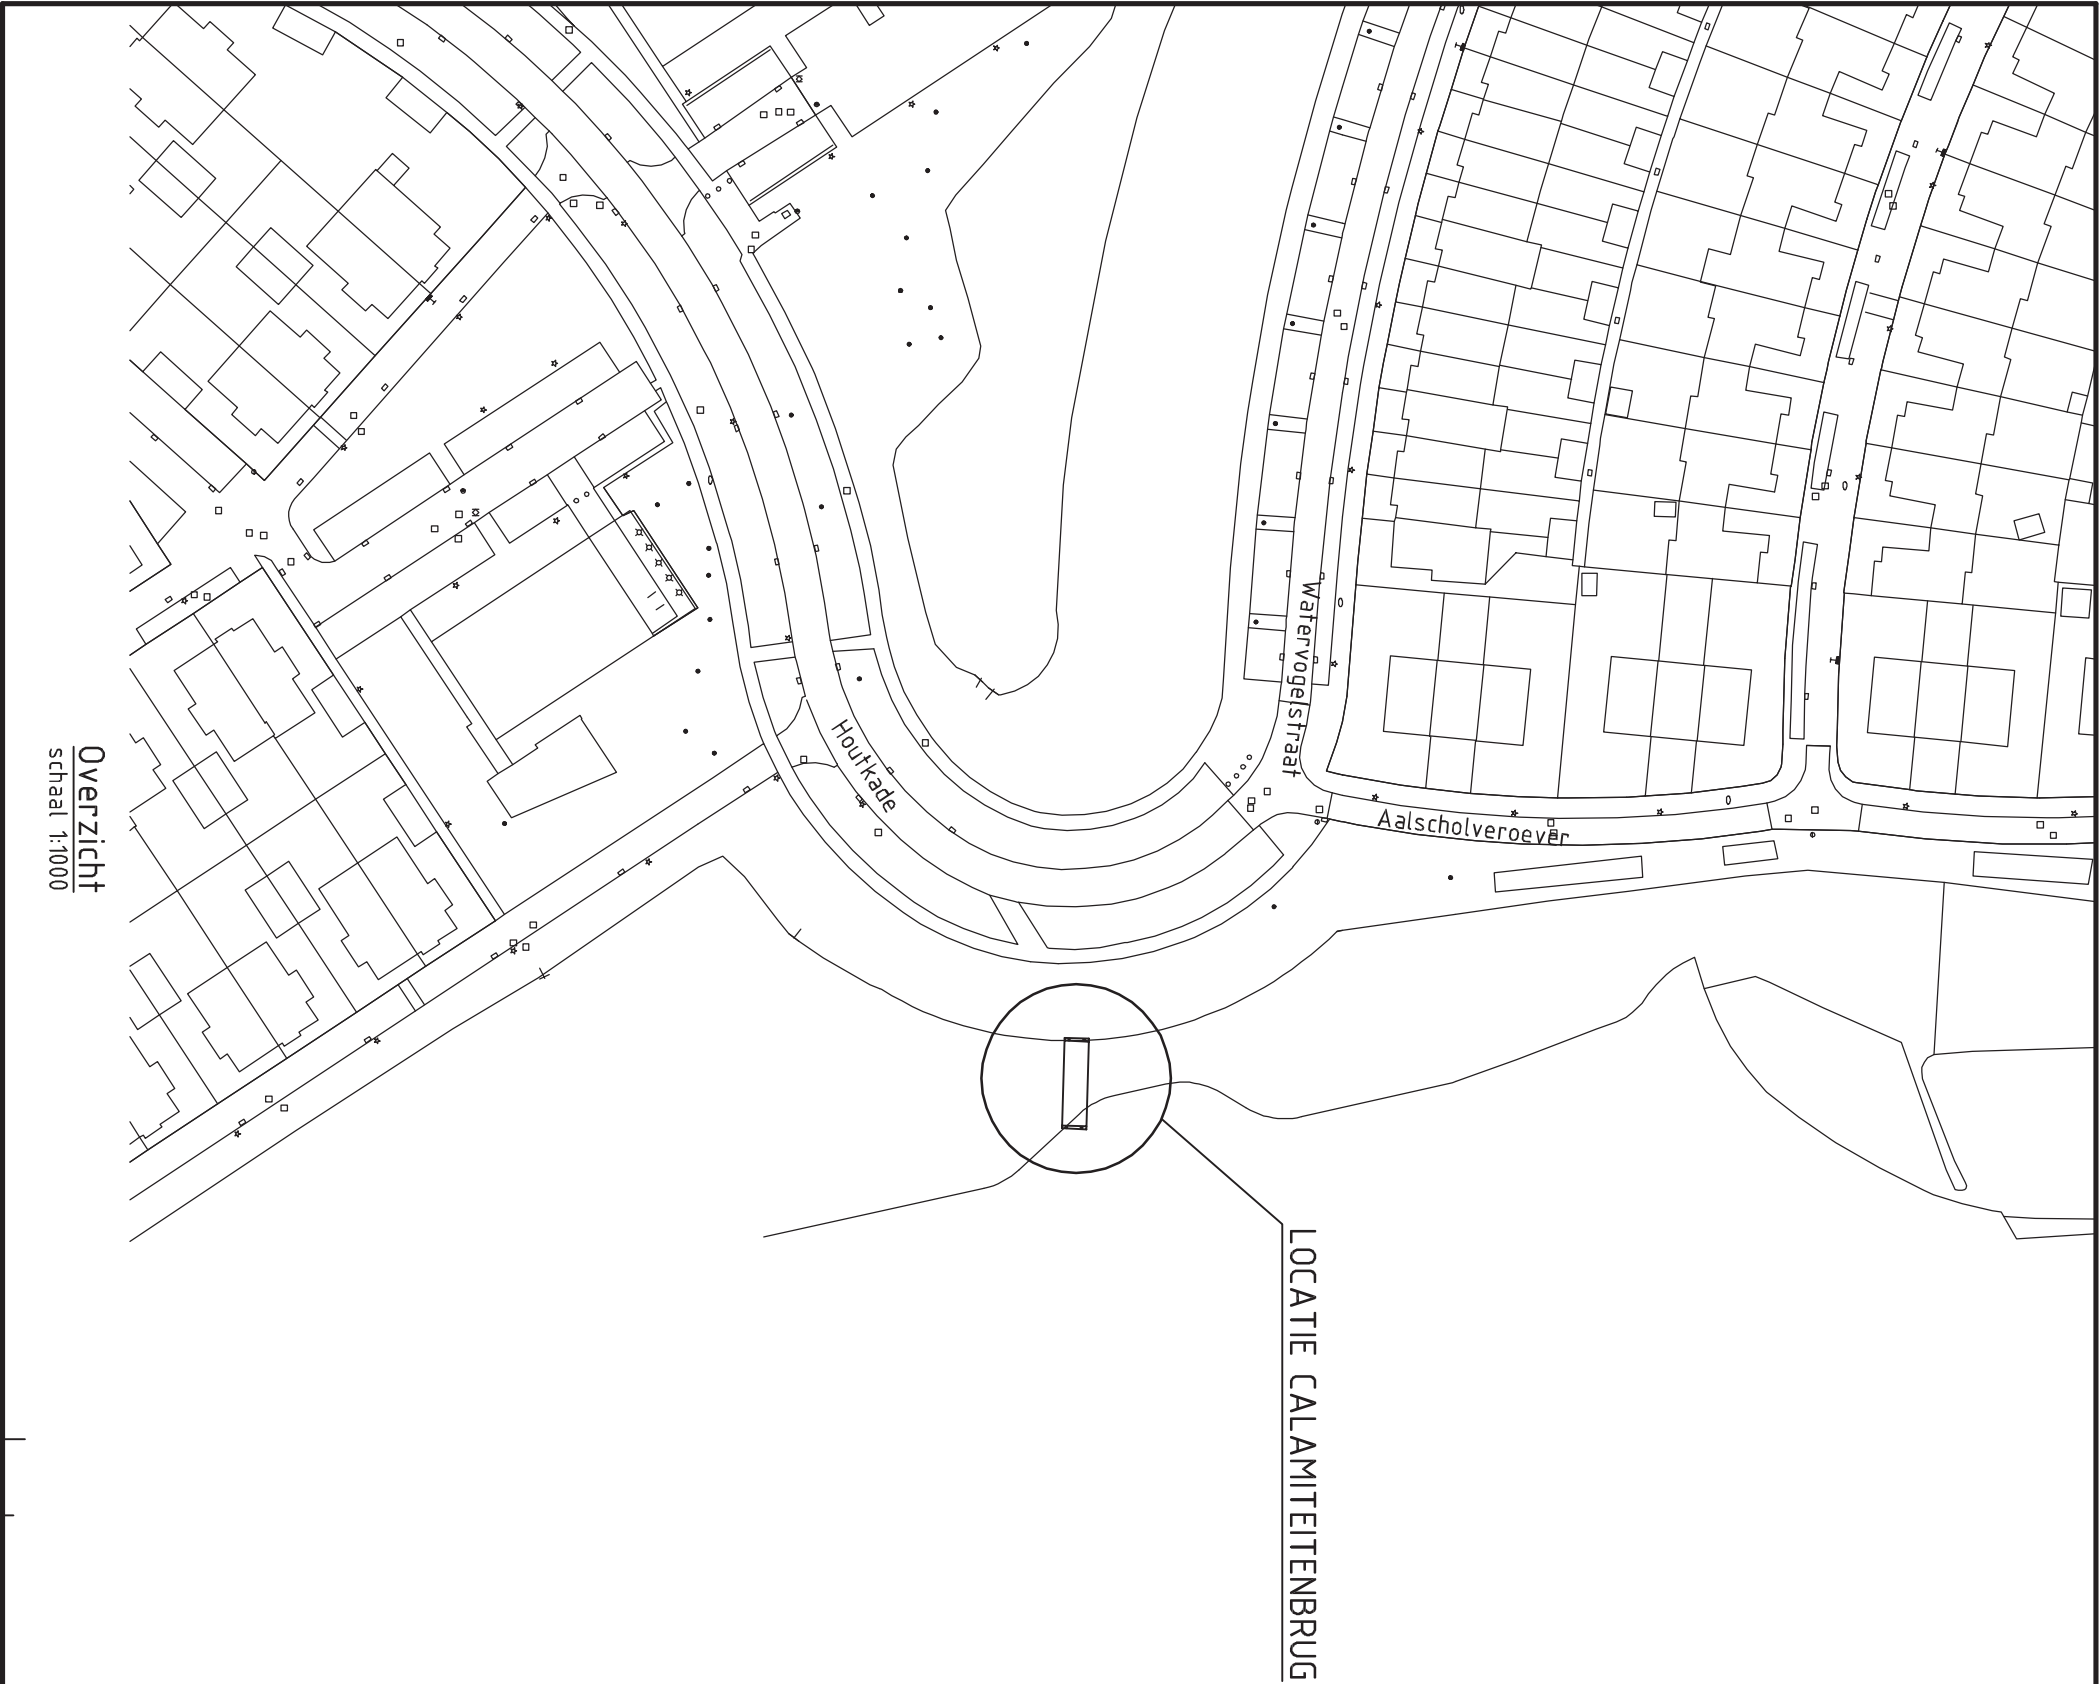

Overzicht

schaal 1:1000

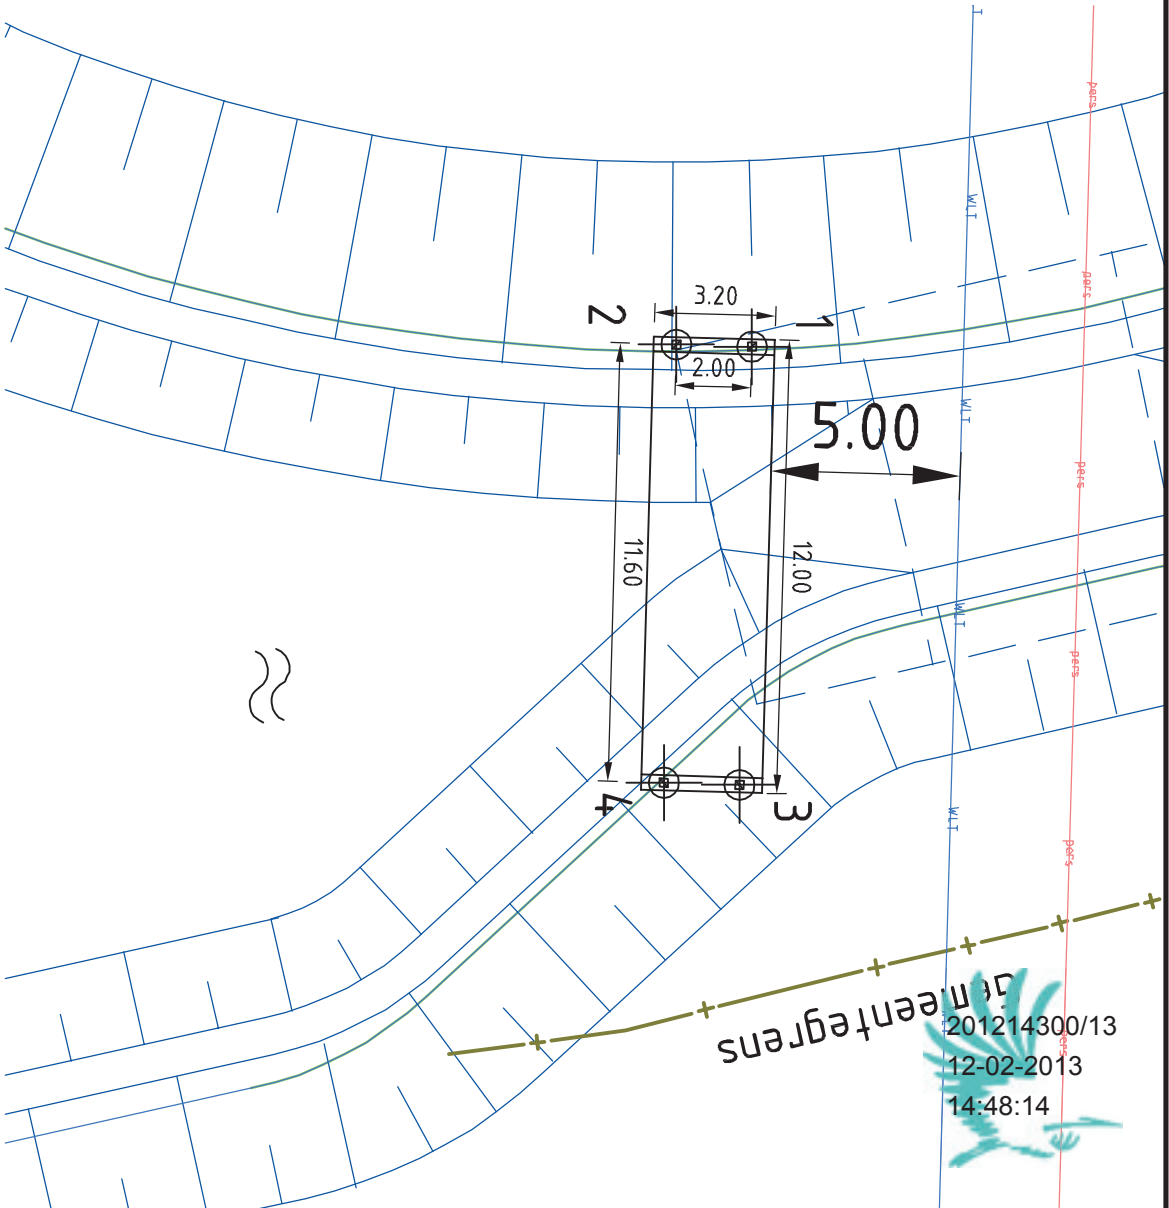

Detail

schaal 1:200

NR	X-value	Y-value
1	88705,0486	453015,829
2	88704,9917	453013,829
3	88716,6439	453015,498
4	88716,587	453013,499



Datum:	Wijziging:	Voor akkoord:
-	-	
-	-	
-	-	
-	-	
Ontwikkelingsbedrijf Leidschenveen		
Ontwikkelingsbedrijf Leidschenveen c.v. Roelvenseweg Den Haag		
Deelplan :		
Velden Waterpartij Calamiteitenbrug		
Onderdeel:		
Uitzet-tekening calamiteitenbrug		
Tekeningsnummer:		Datum:
100.001.110.03-D		30-08-2012
Schaal: 1:1000/200		Formaat:
Wijziging:		A3
Tekenaar: MV		





Leidschenveen






201214300/13
12-02-2013
14:48:14

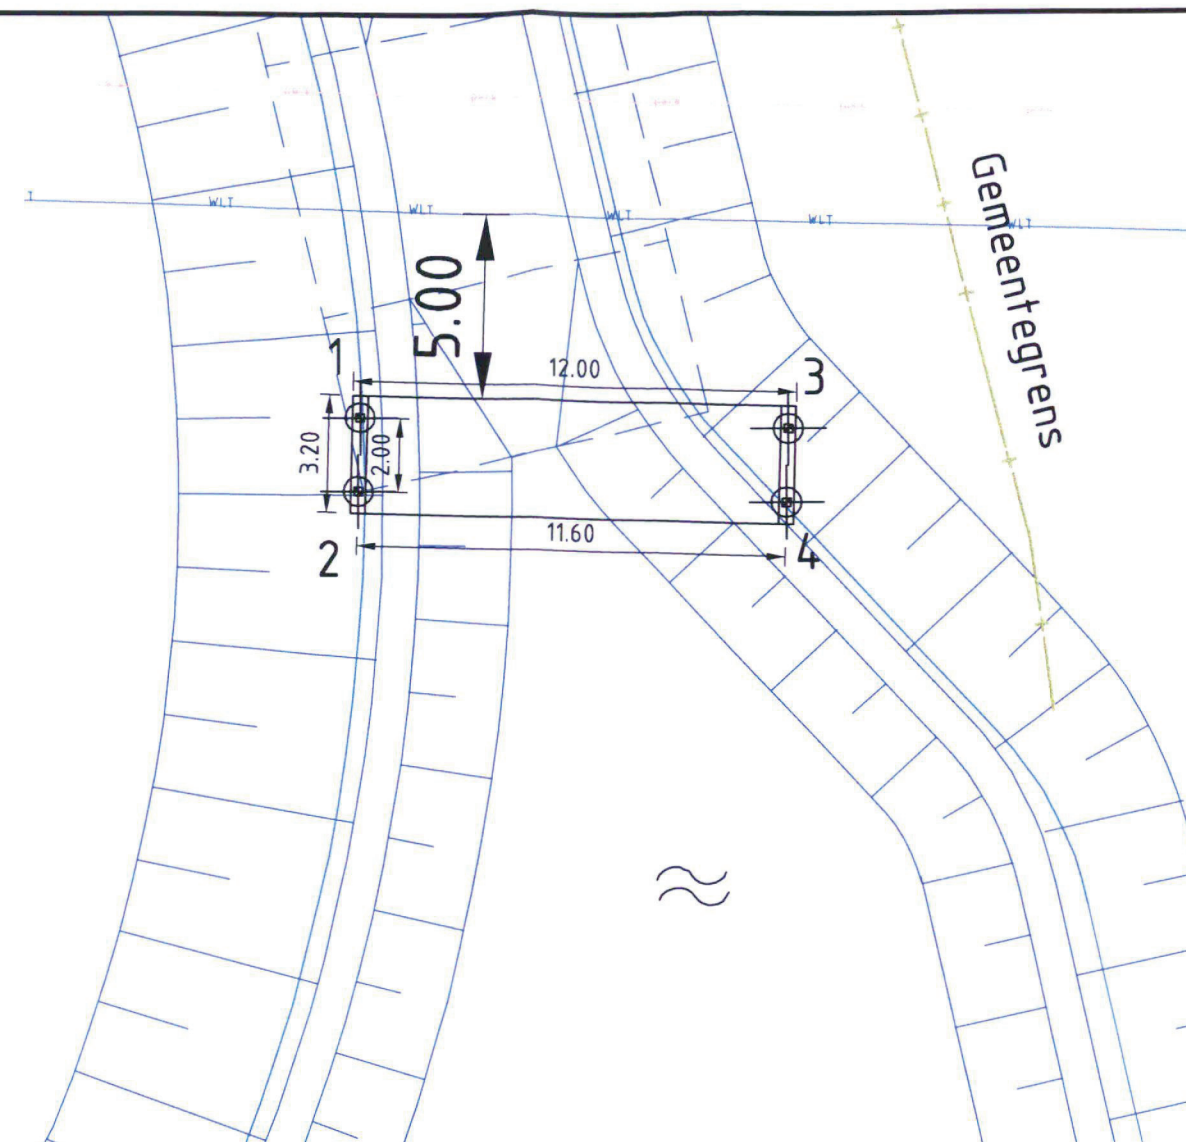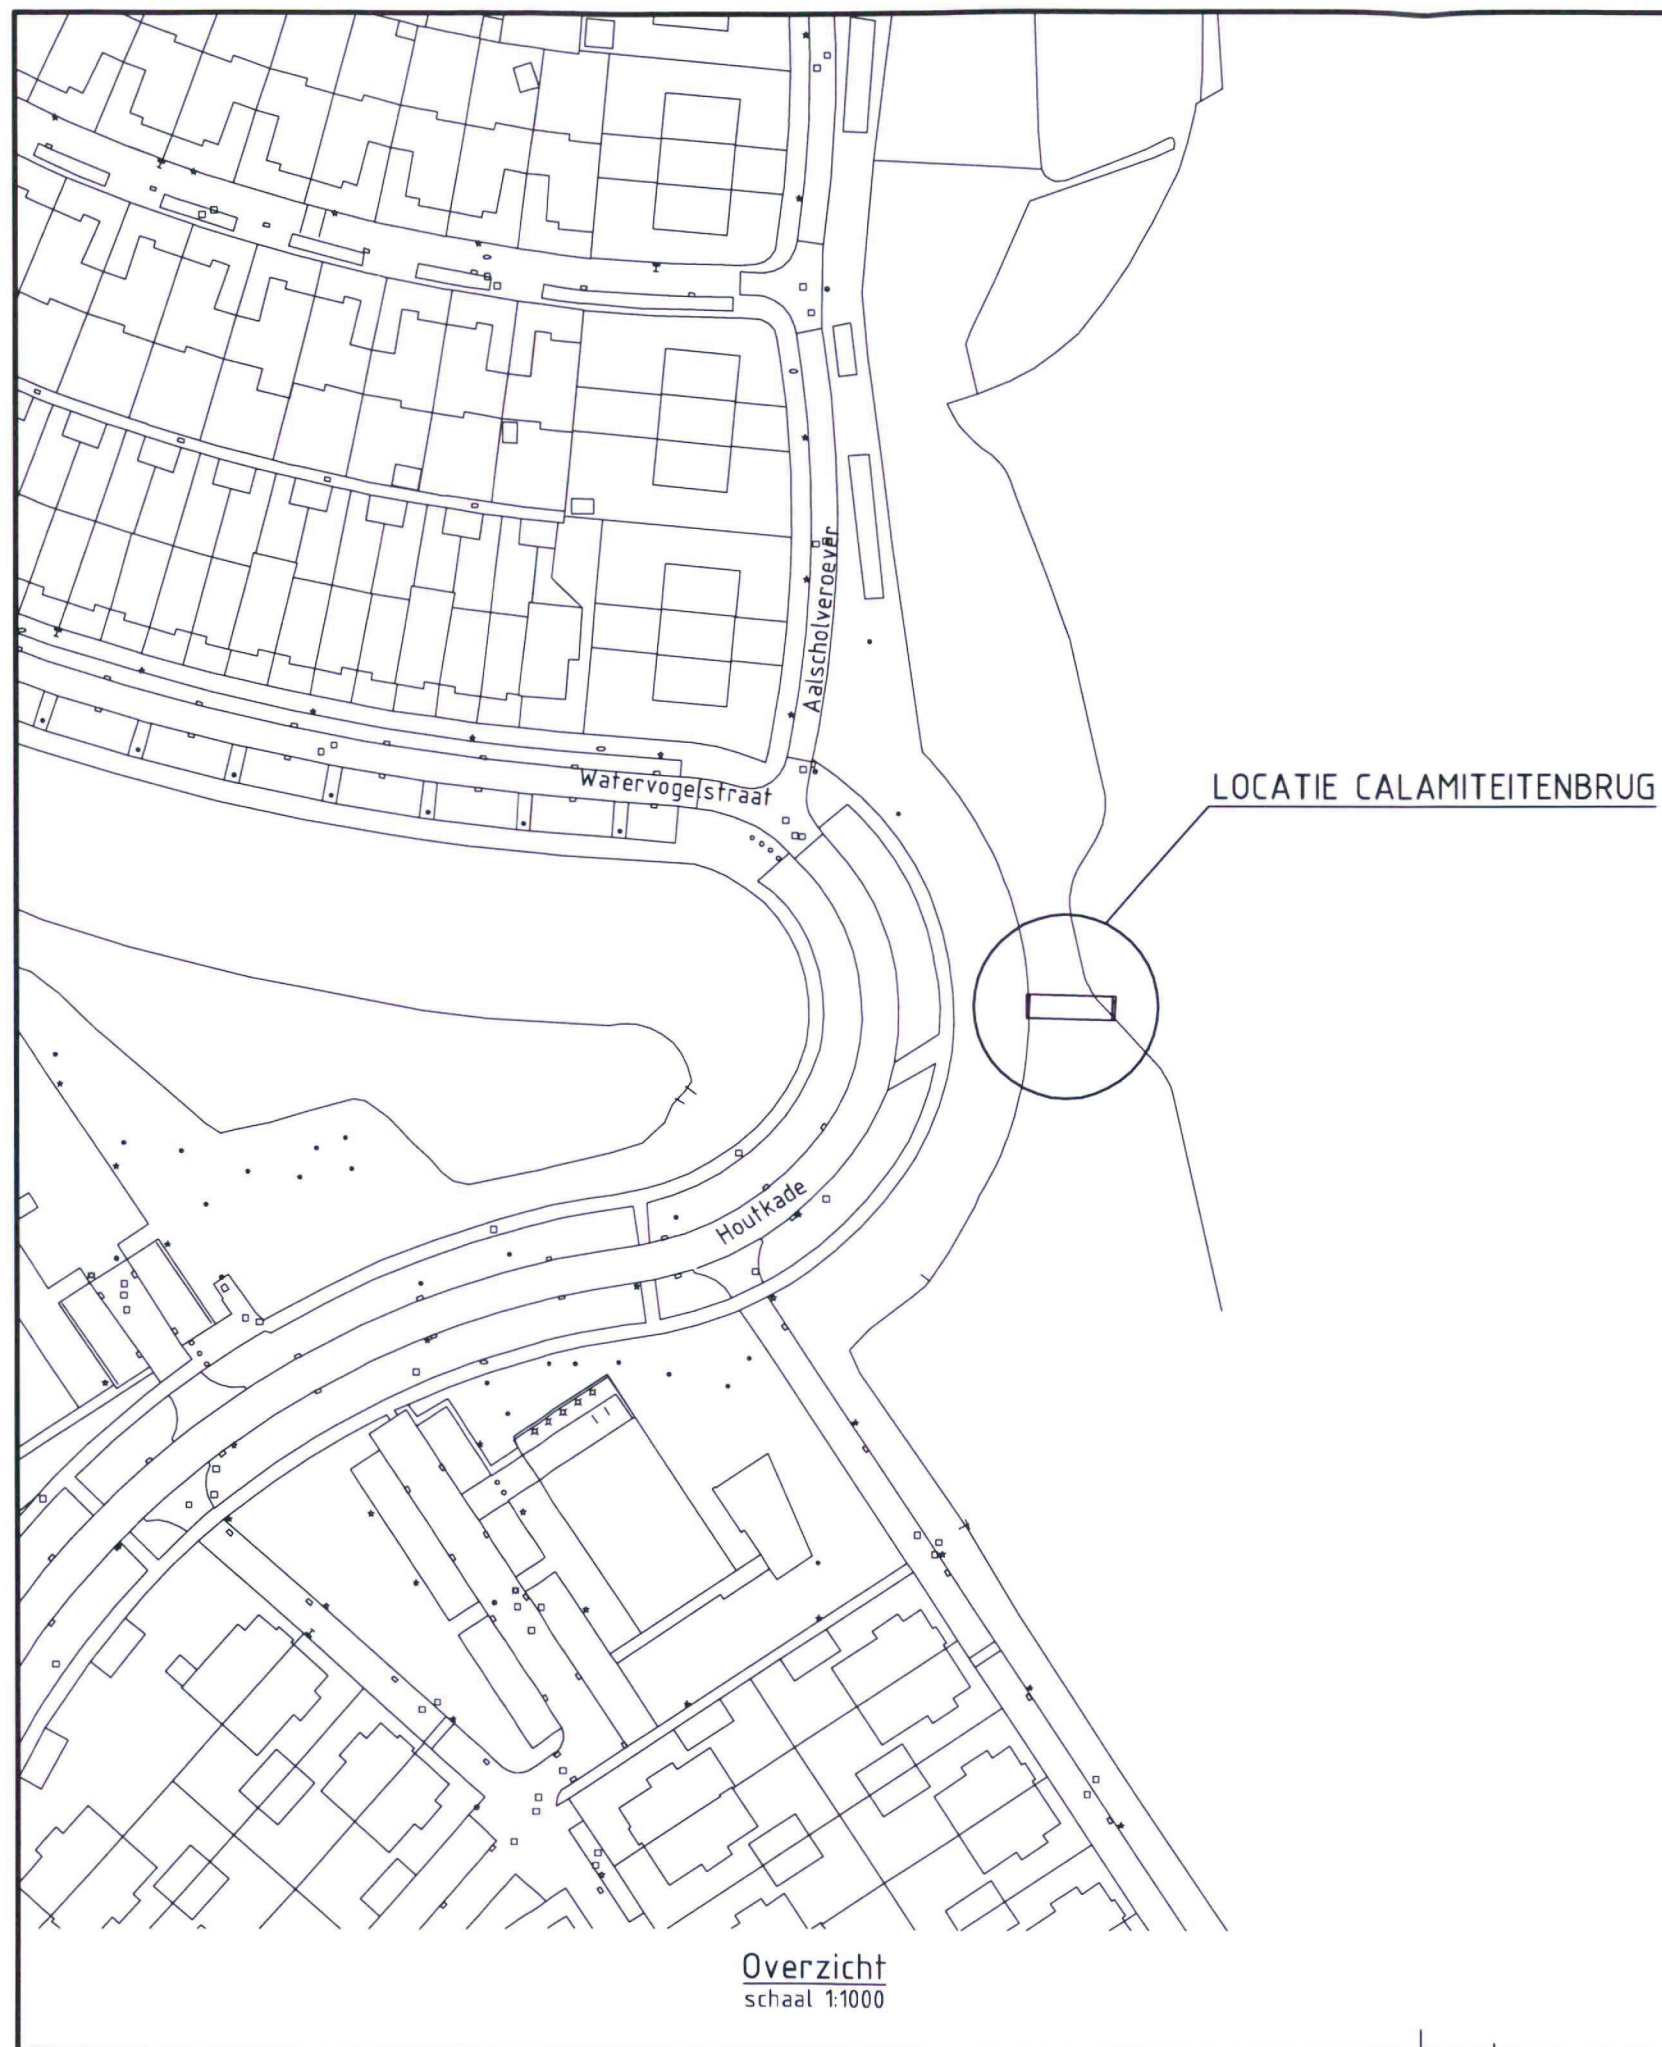


NR	X-value	Y-value
1	88705,0486	453015,829
2	88704,9917	453013,829
3	88716,6439	453015,498
4	88716,587	453013,499

Datum:	Wijziging:	Voor akkoord:
-	-	
-	-	
-	-	
-	-	
Ontwikkelingsbedrijf Leidschenveen Ontwikkelingsbedrijf Leidschenveen c.v. Roeleveenseweg Den Haag		
Deelplan :		
Velden Waterpartij Calamiteitenbrug		
Onderdeel:		
Uitzettekening calamiteitenbrug		
 Leidschenveen	Tekeningnummer:	Schaal: 1:1000/200
	100.001.110.03-D	Wijziging:
		Tekenaar: MV
Formaat: A3		201214300/13 12-02-2013 14:48:14 30-08-2012

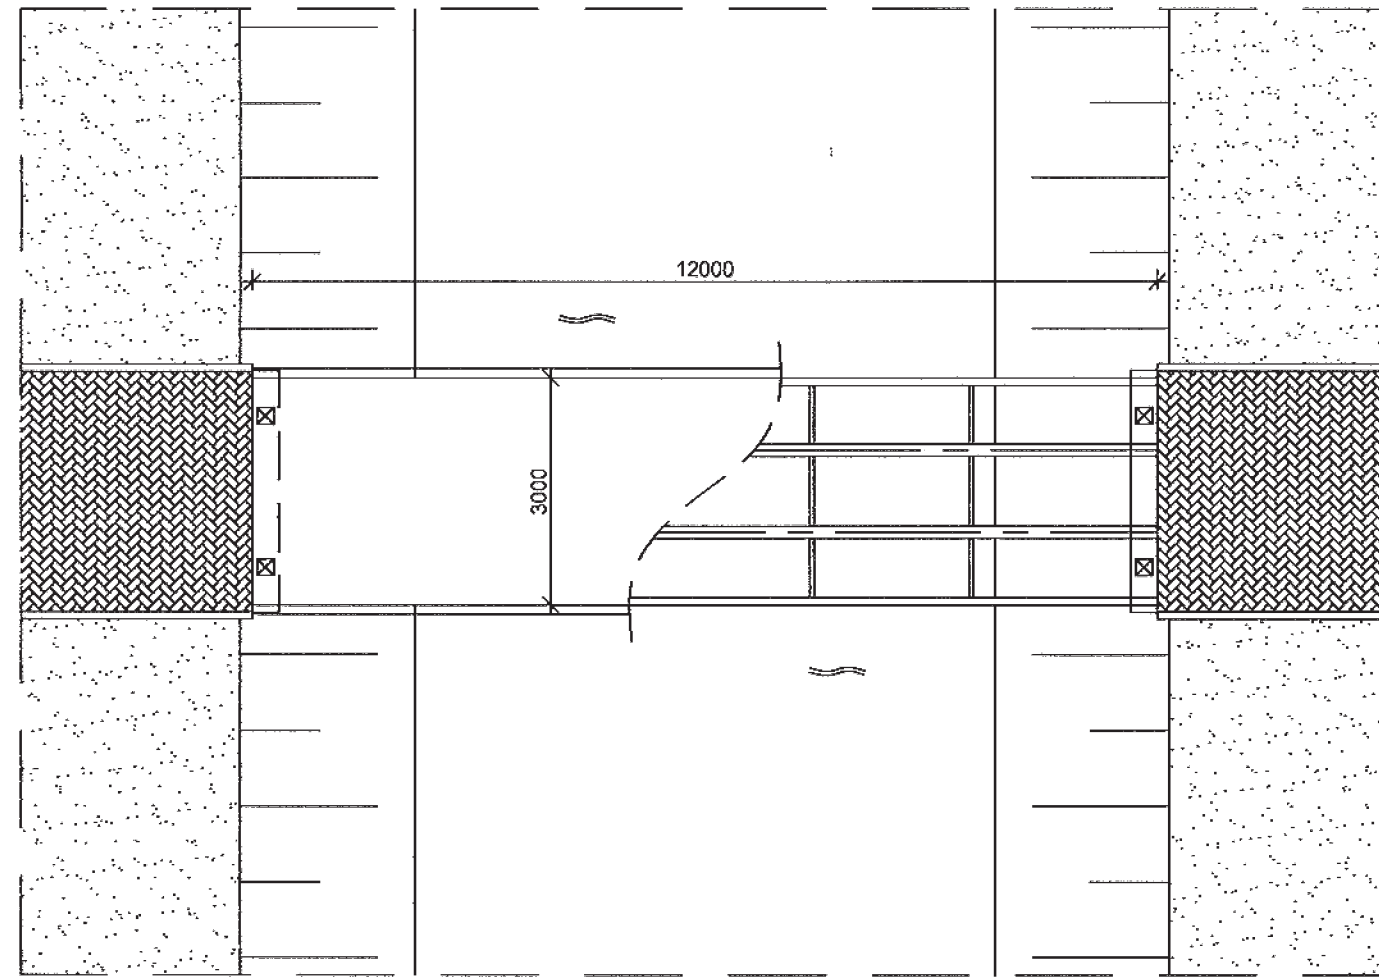


SITUATIETEKENING

Schaal: 1:100

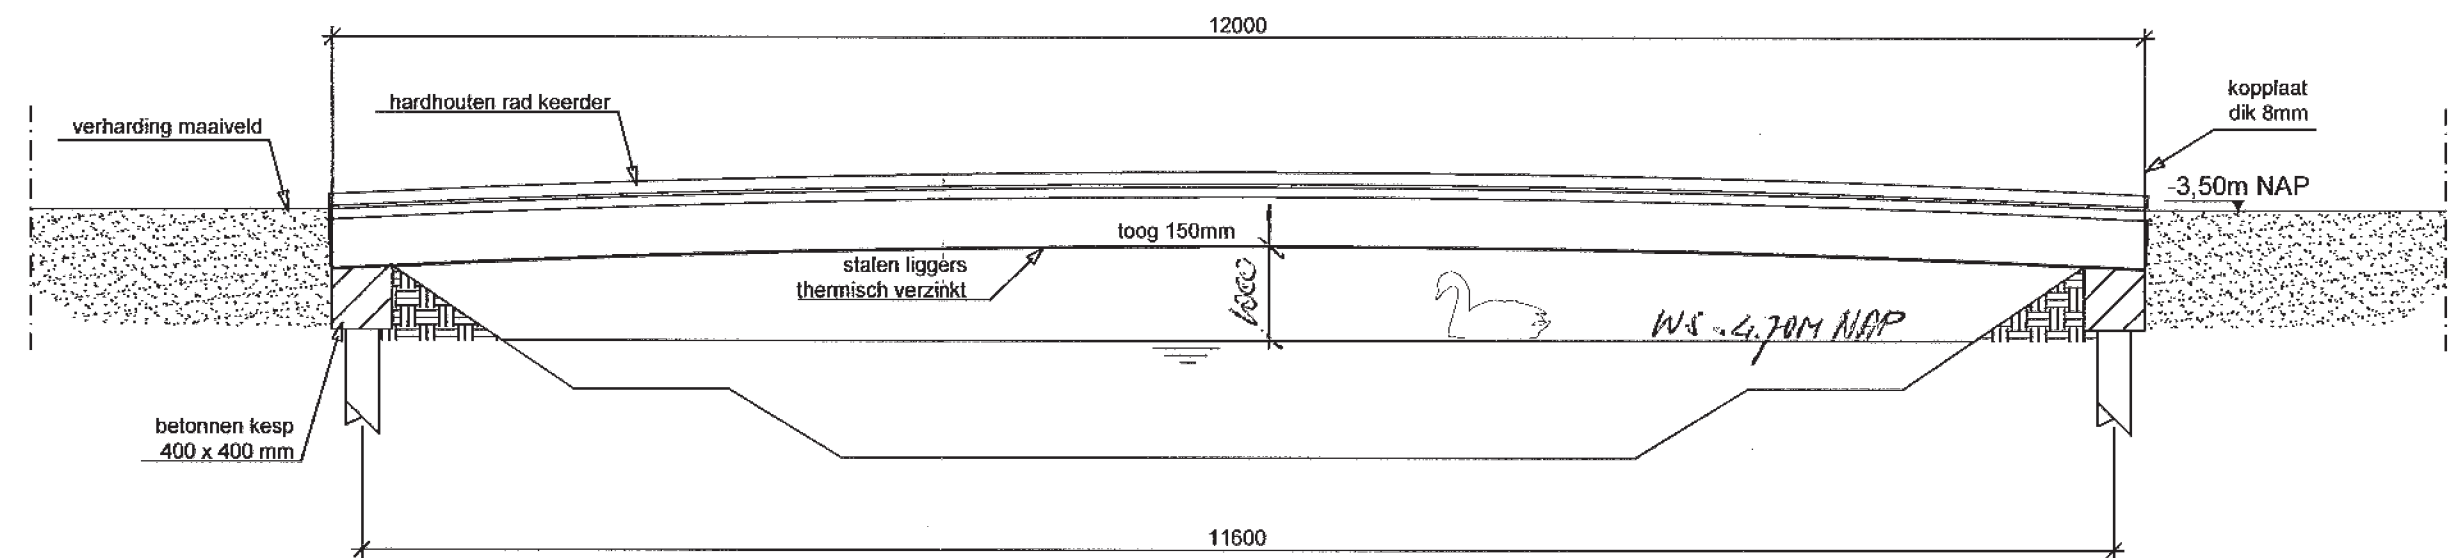

ZIJAANZICHT

Schaal: 1:50

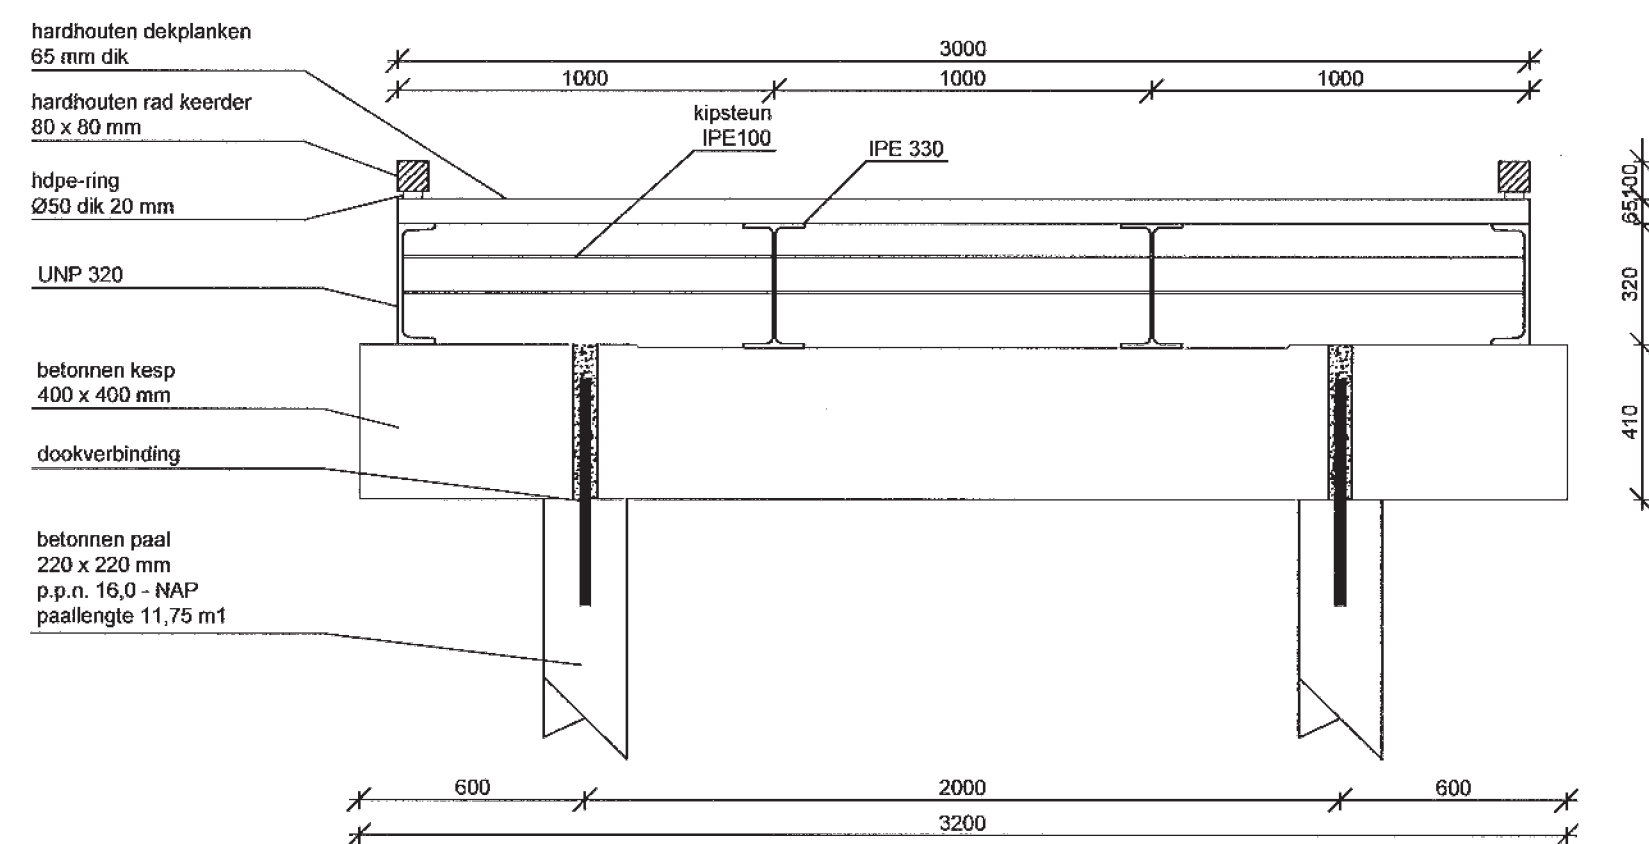

DWARSDOORSNEDE

Schaal: 1:20

Project omschrijving: Calamiteitenbrug 3 x 12 meter 10-tons voertuig	
Project onderdeel: Calamiteitenbrug	Schaal: zie tekening
Tekening onderdeel: Overzichtstekening	Datum: 11-07-2012
Opdrachtgever: Bam wegen BV	Getekend: BdB
	Vrijgegeven: GD
	Formaat: A
 AANNEMERSBEDRIJF DAMSTEEGT www.damsteegtwaterwerken.nl Bazeldijk 86 4231 ZE MEERKERK	
Pr.nr. 12.230	Obv. 12-02-2013
	01 14-48-14
Status: CONCEPT	