
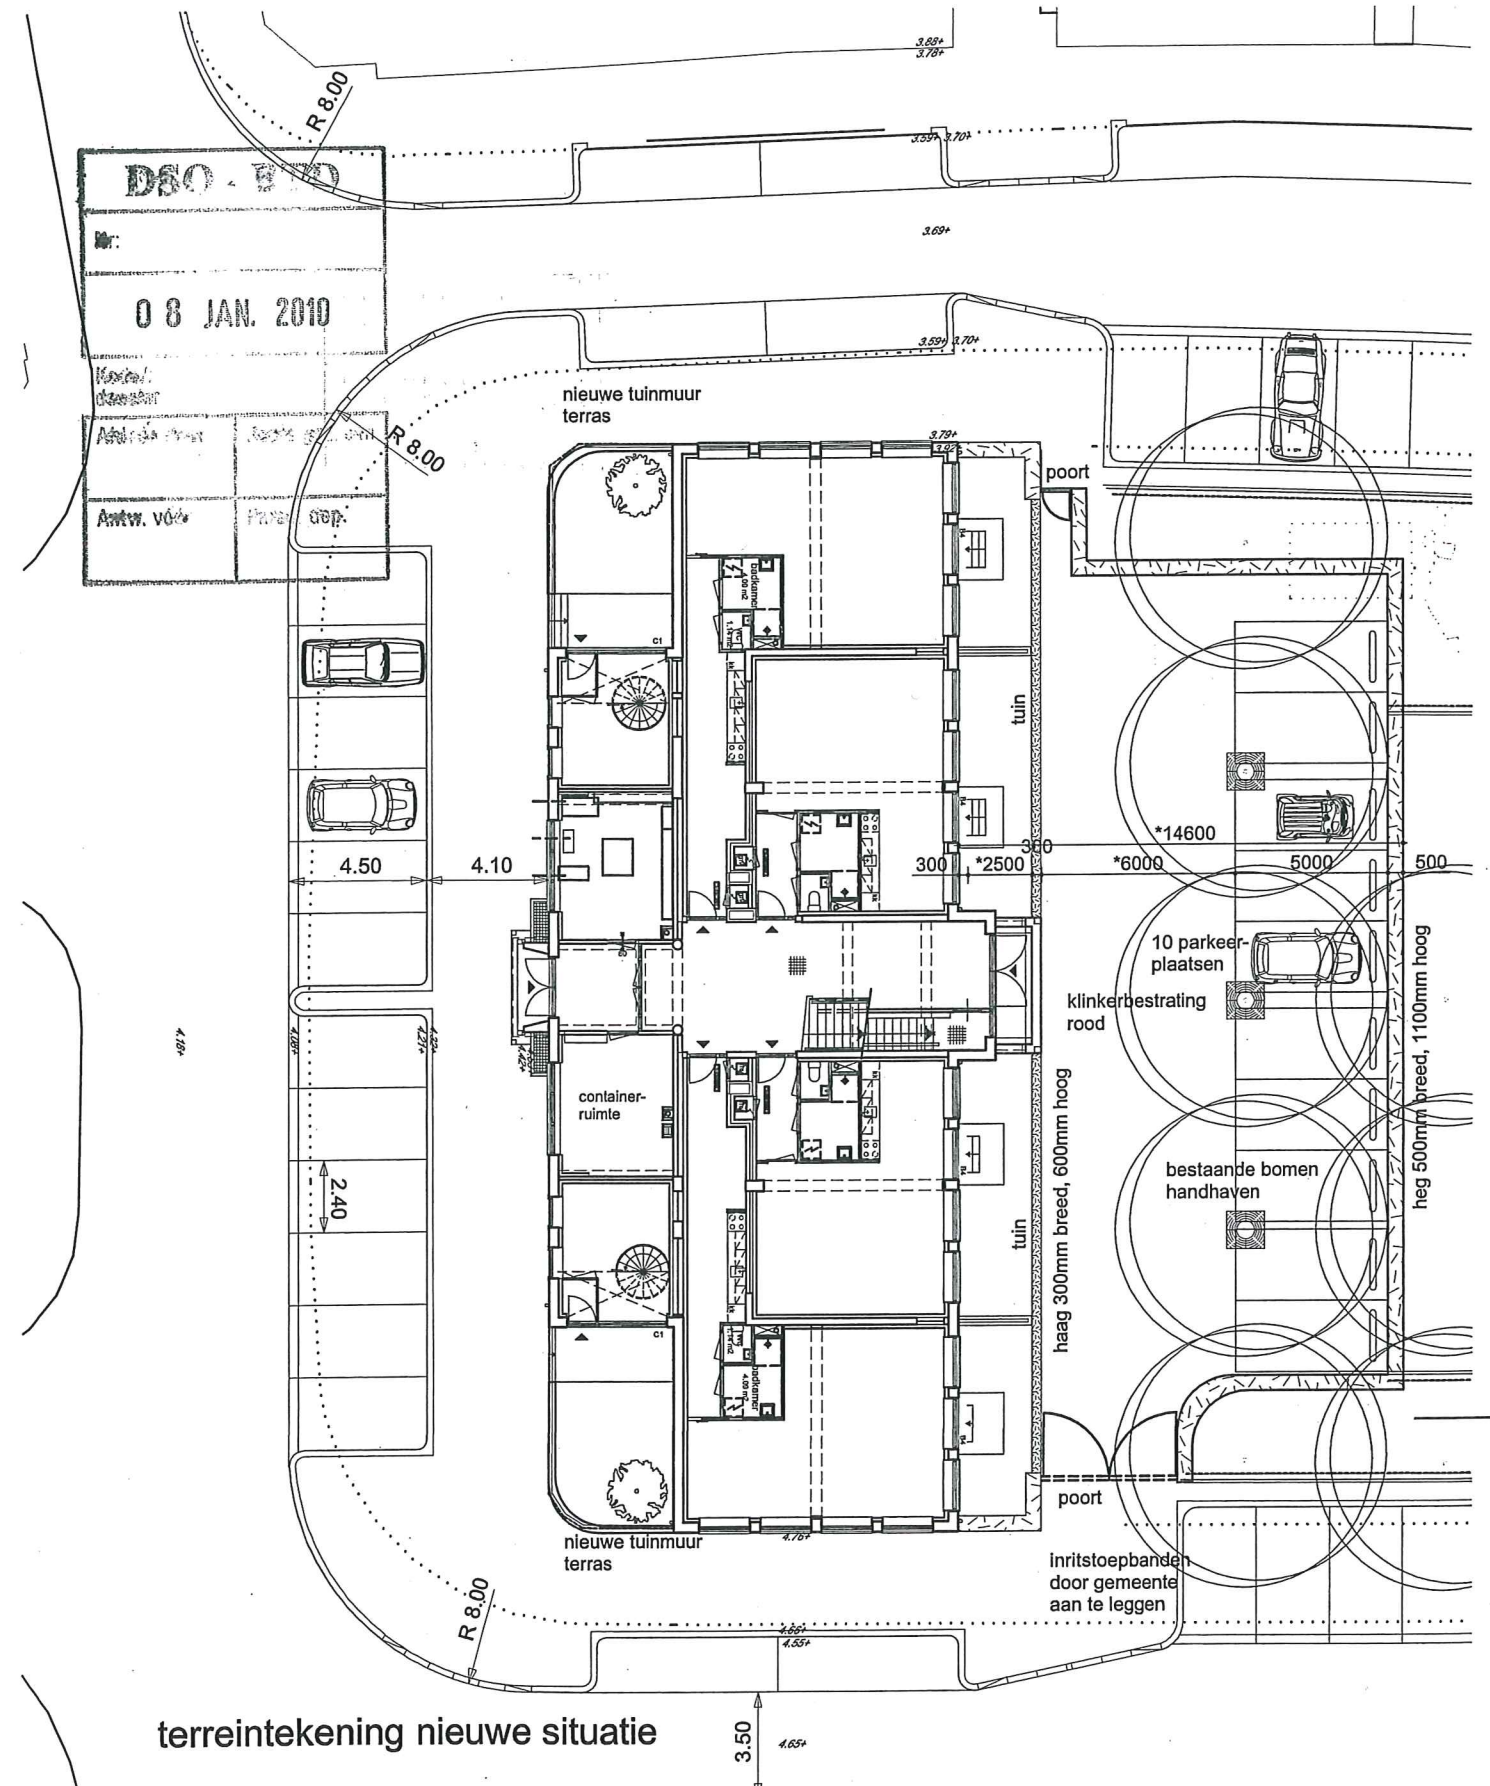


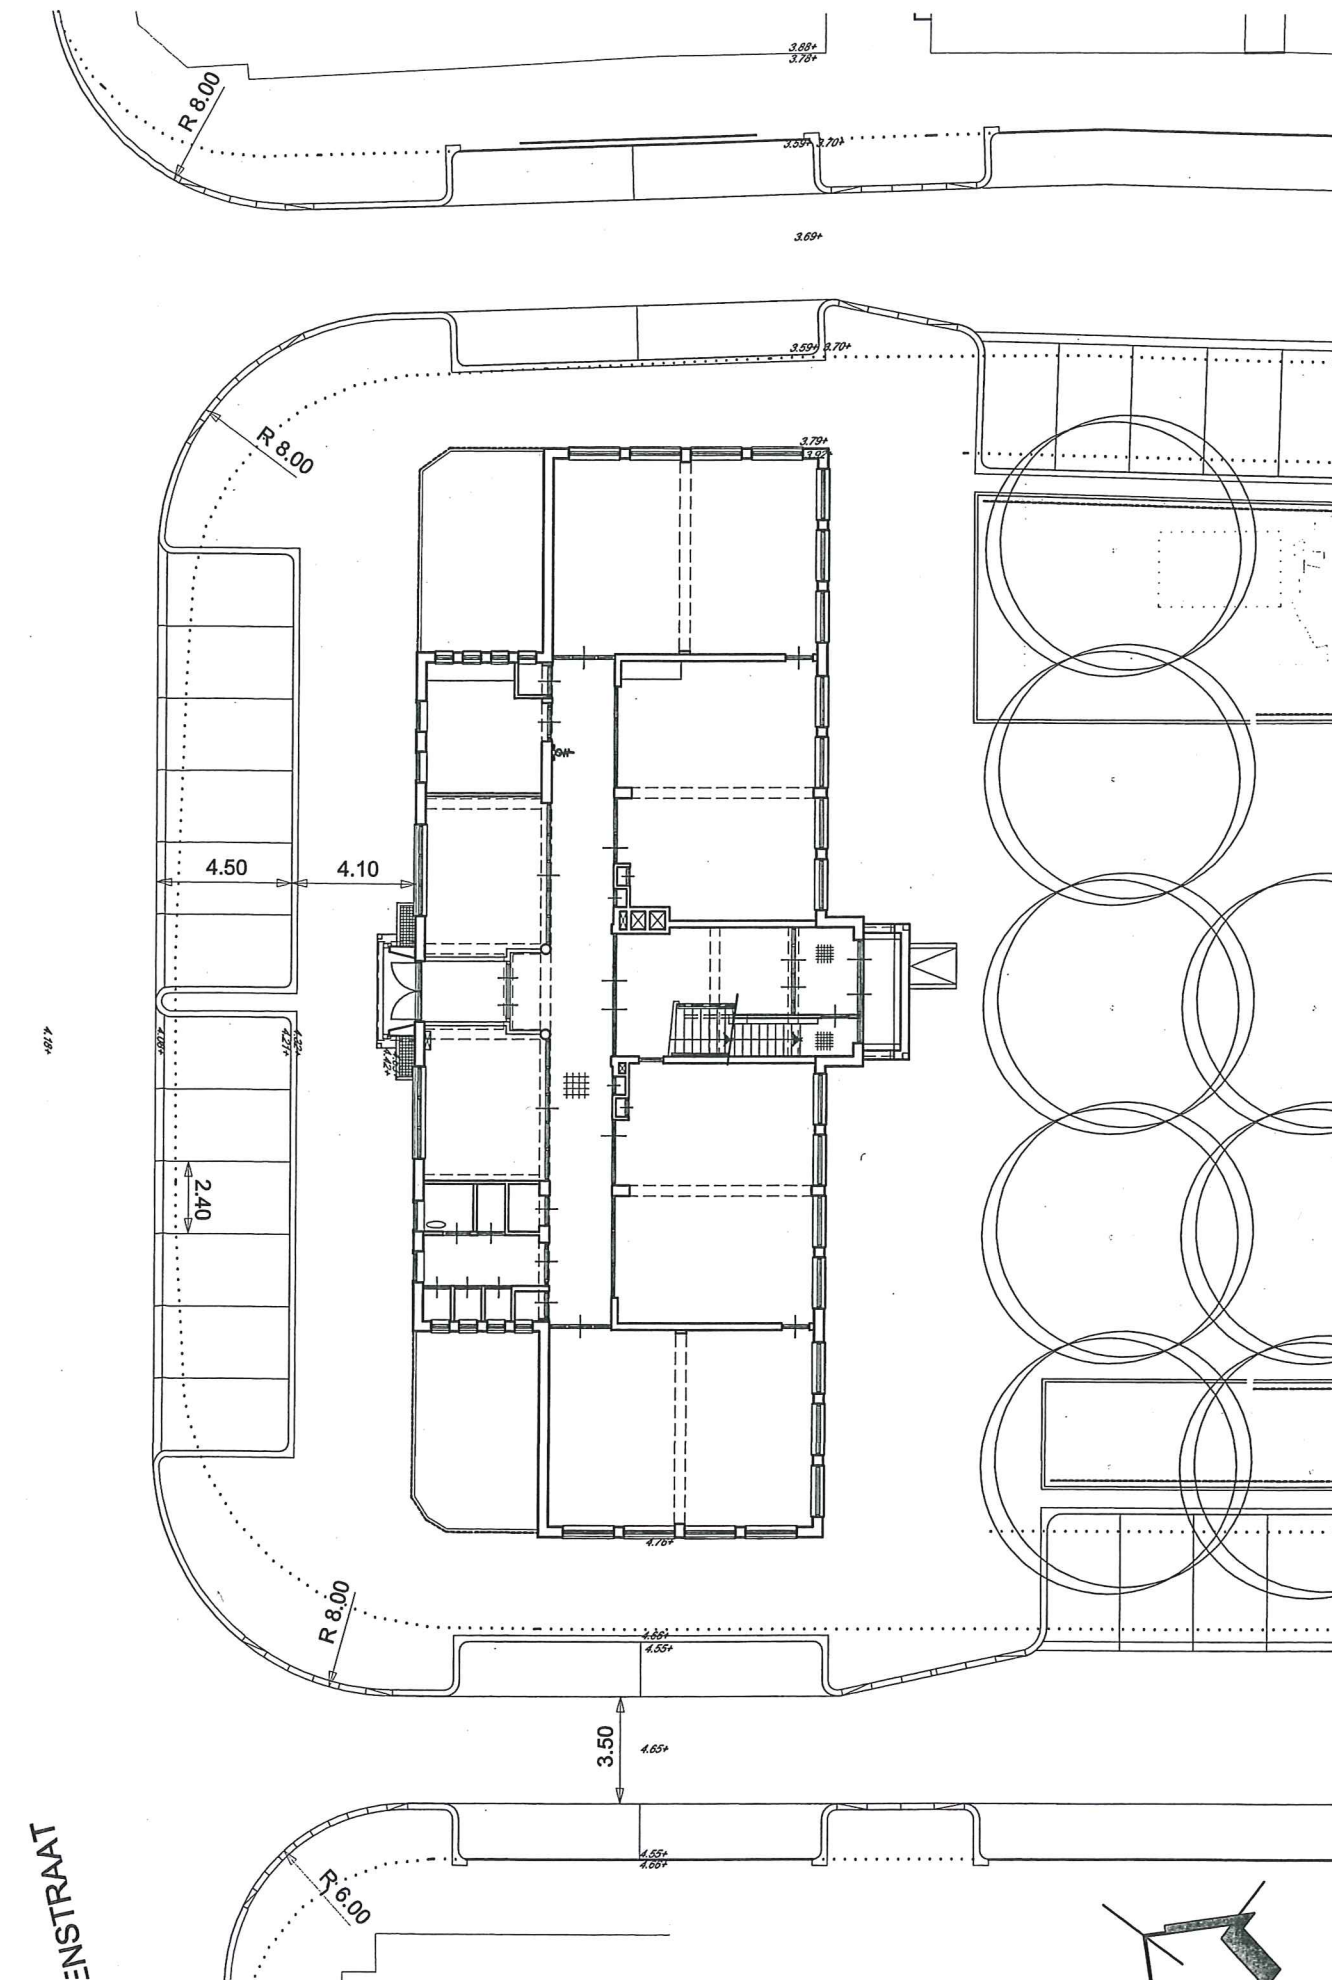

Alexanderstraat 1 2514 JL Den Haag
 Tel: 070-3469508 Fax: 070-3617442
 E-mail: office@roeeveld-sikkens.eu

RS | Roeleveld-Sikkens Architects

Den Haag / Budapest

Datum: 23-10-09 08-01-10	Schaal: 1:250	werknummer: 0663	Bladnummer: Ba-01t	Werk: Verbouwing Dr. de Visserschool te Scheveninge Tek: bestektekening terreininrichting
---------------------------------------	-------------------------	-----------------------------------	-------------------------------------	---

08 JAN. 2010