




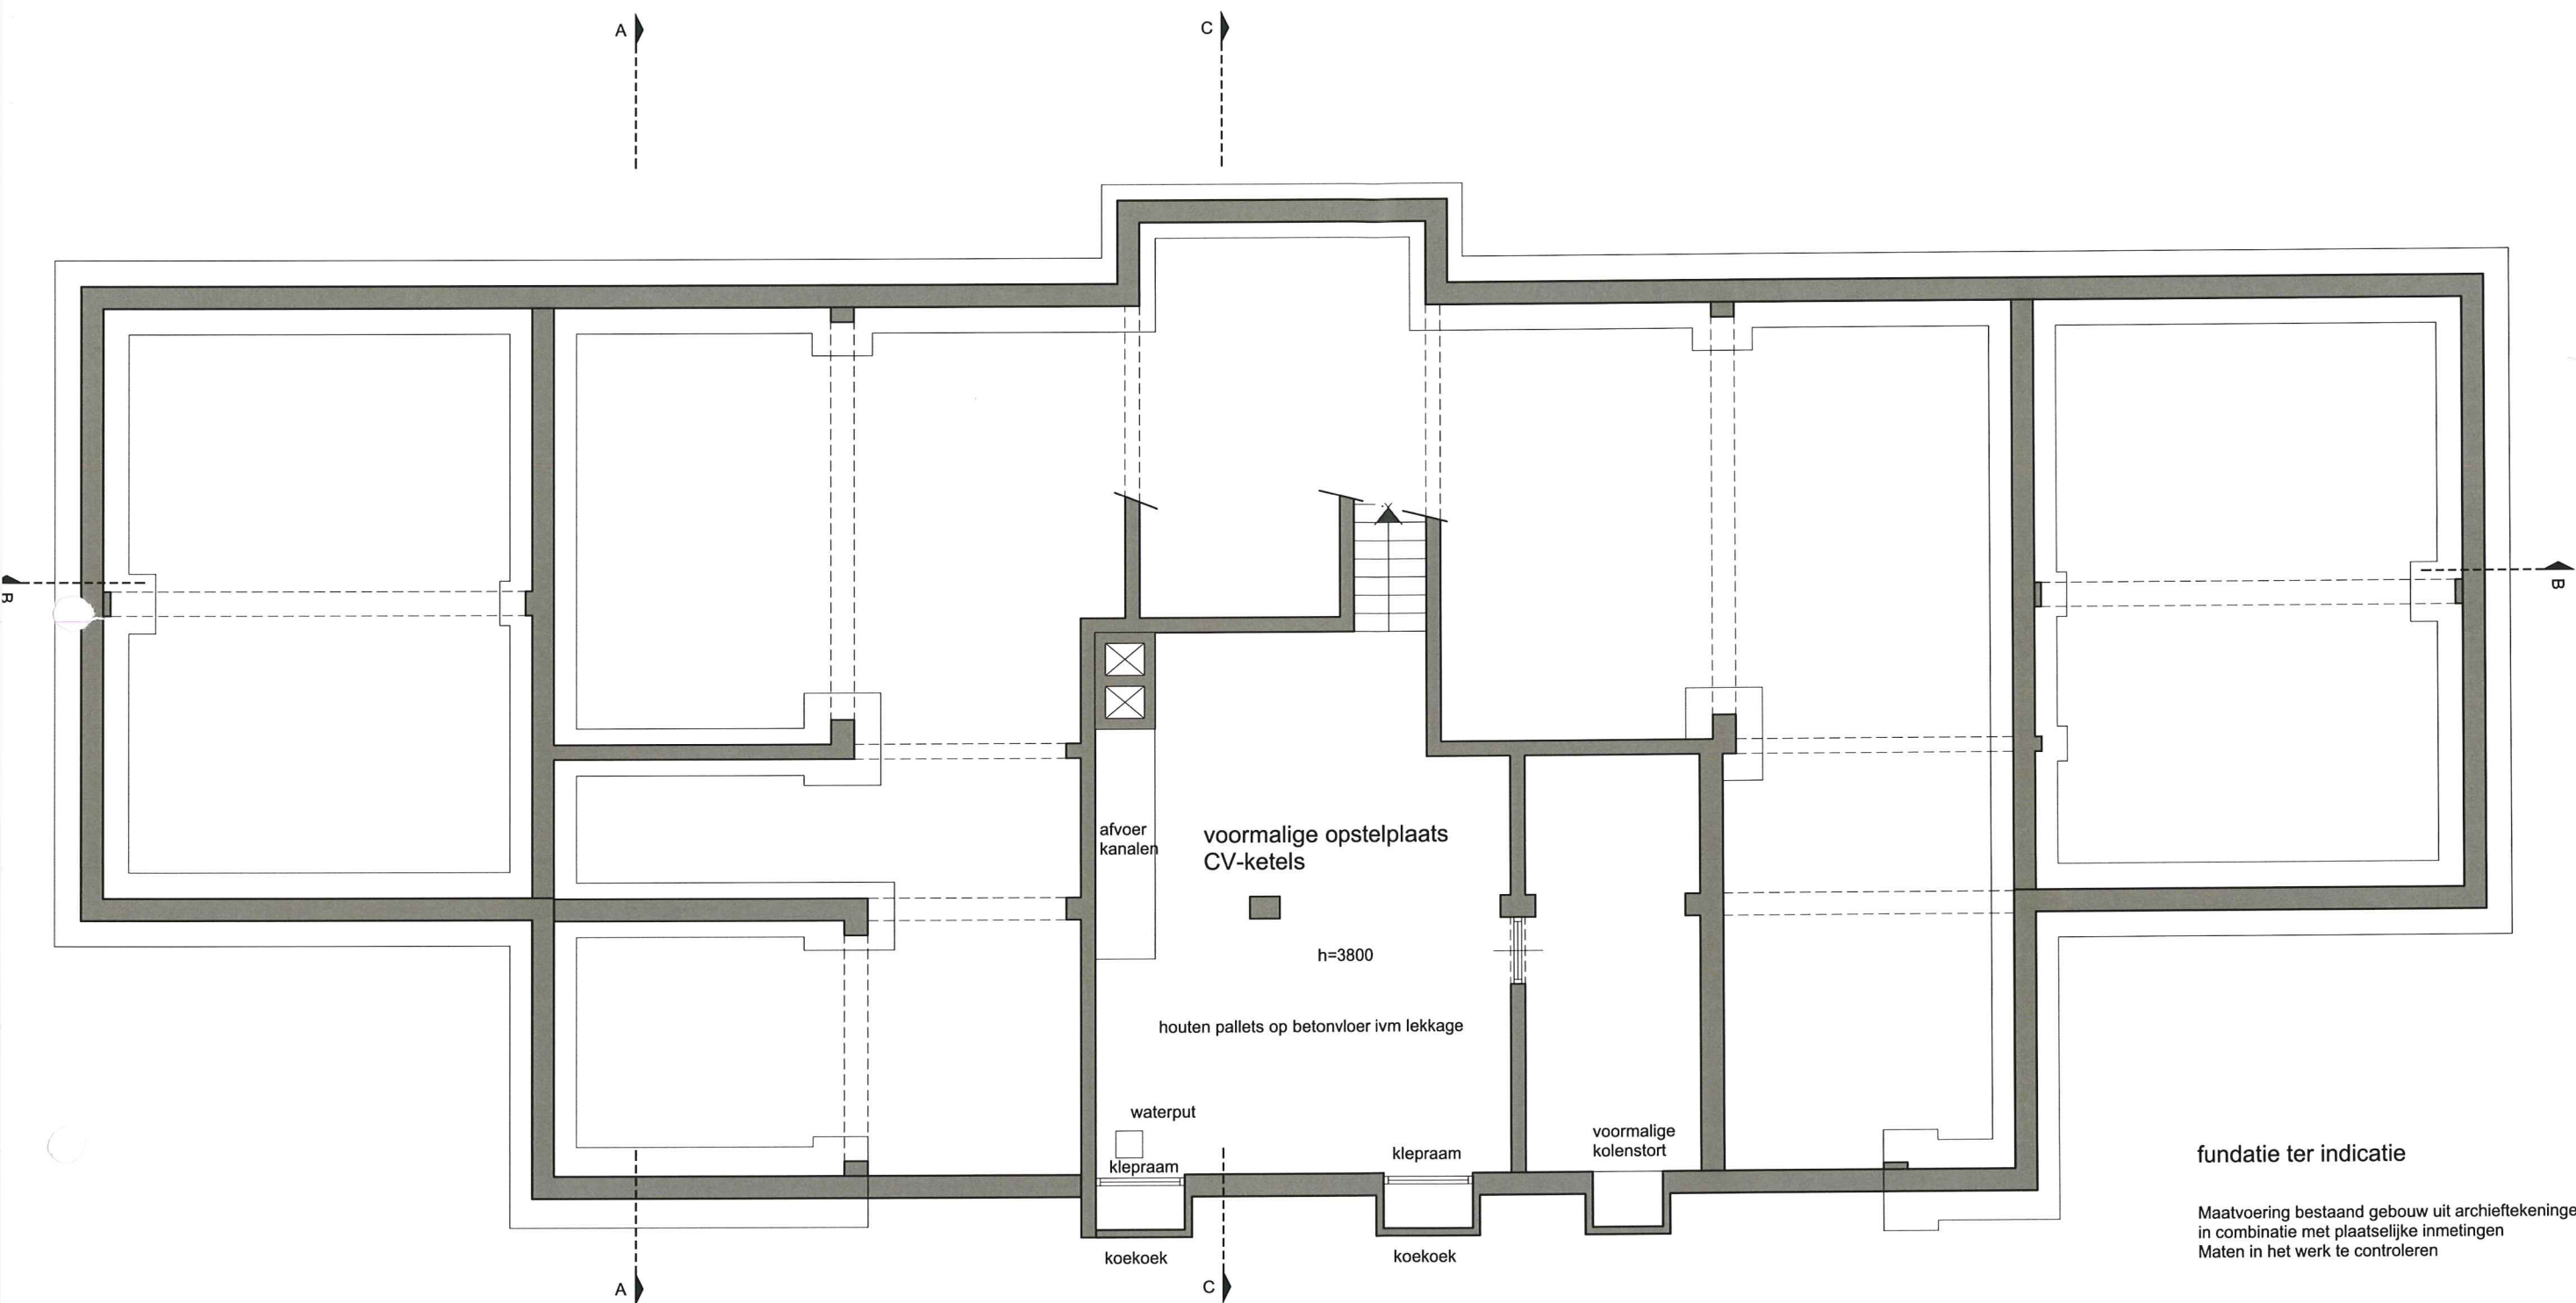

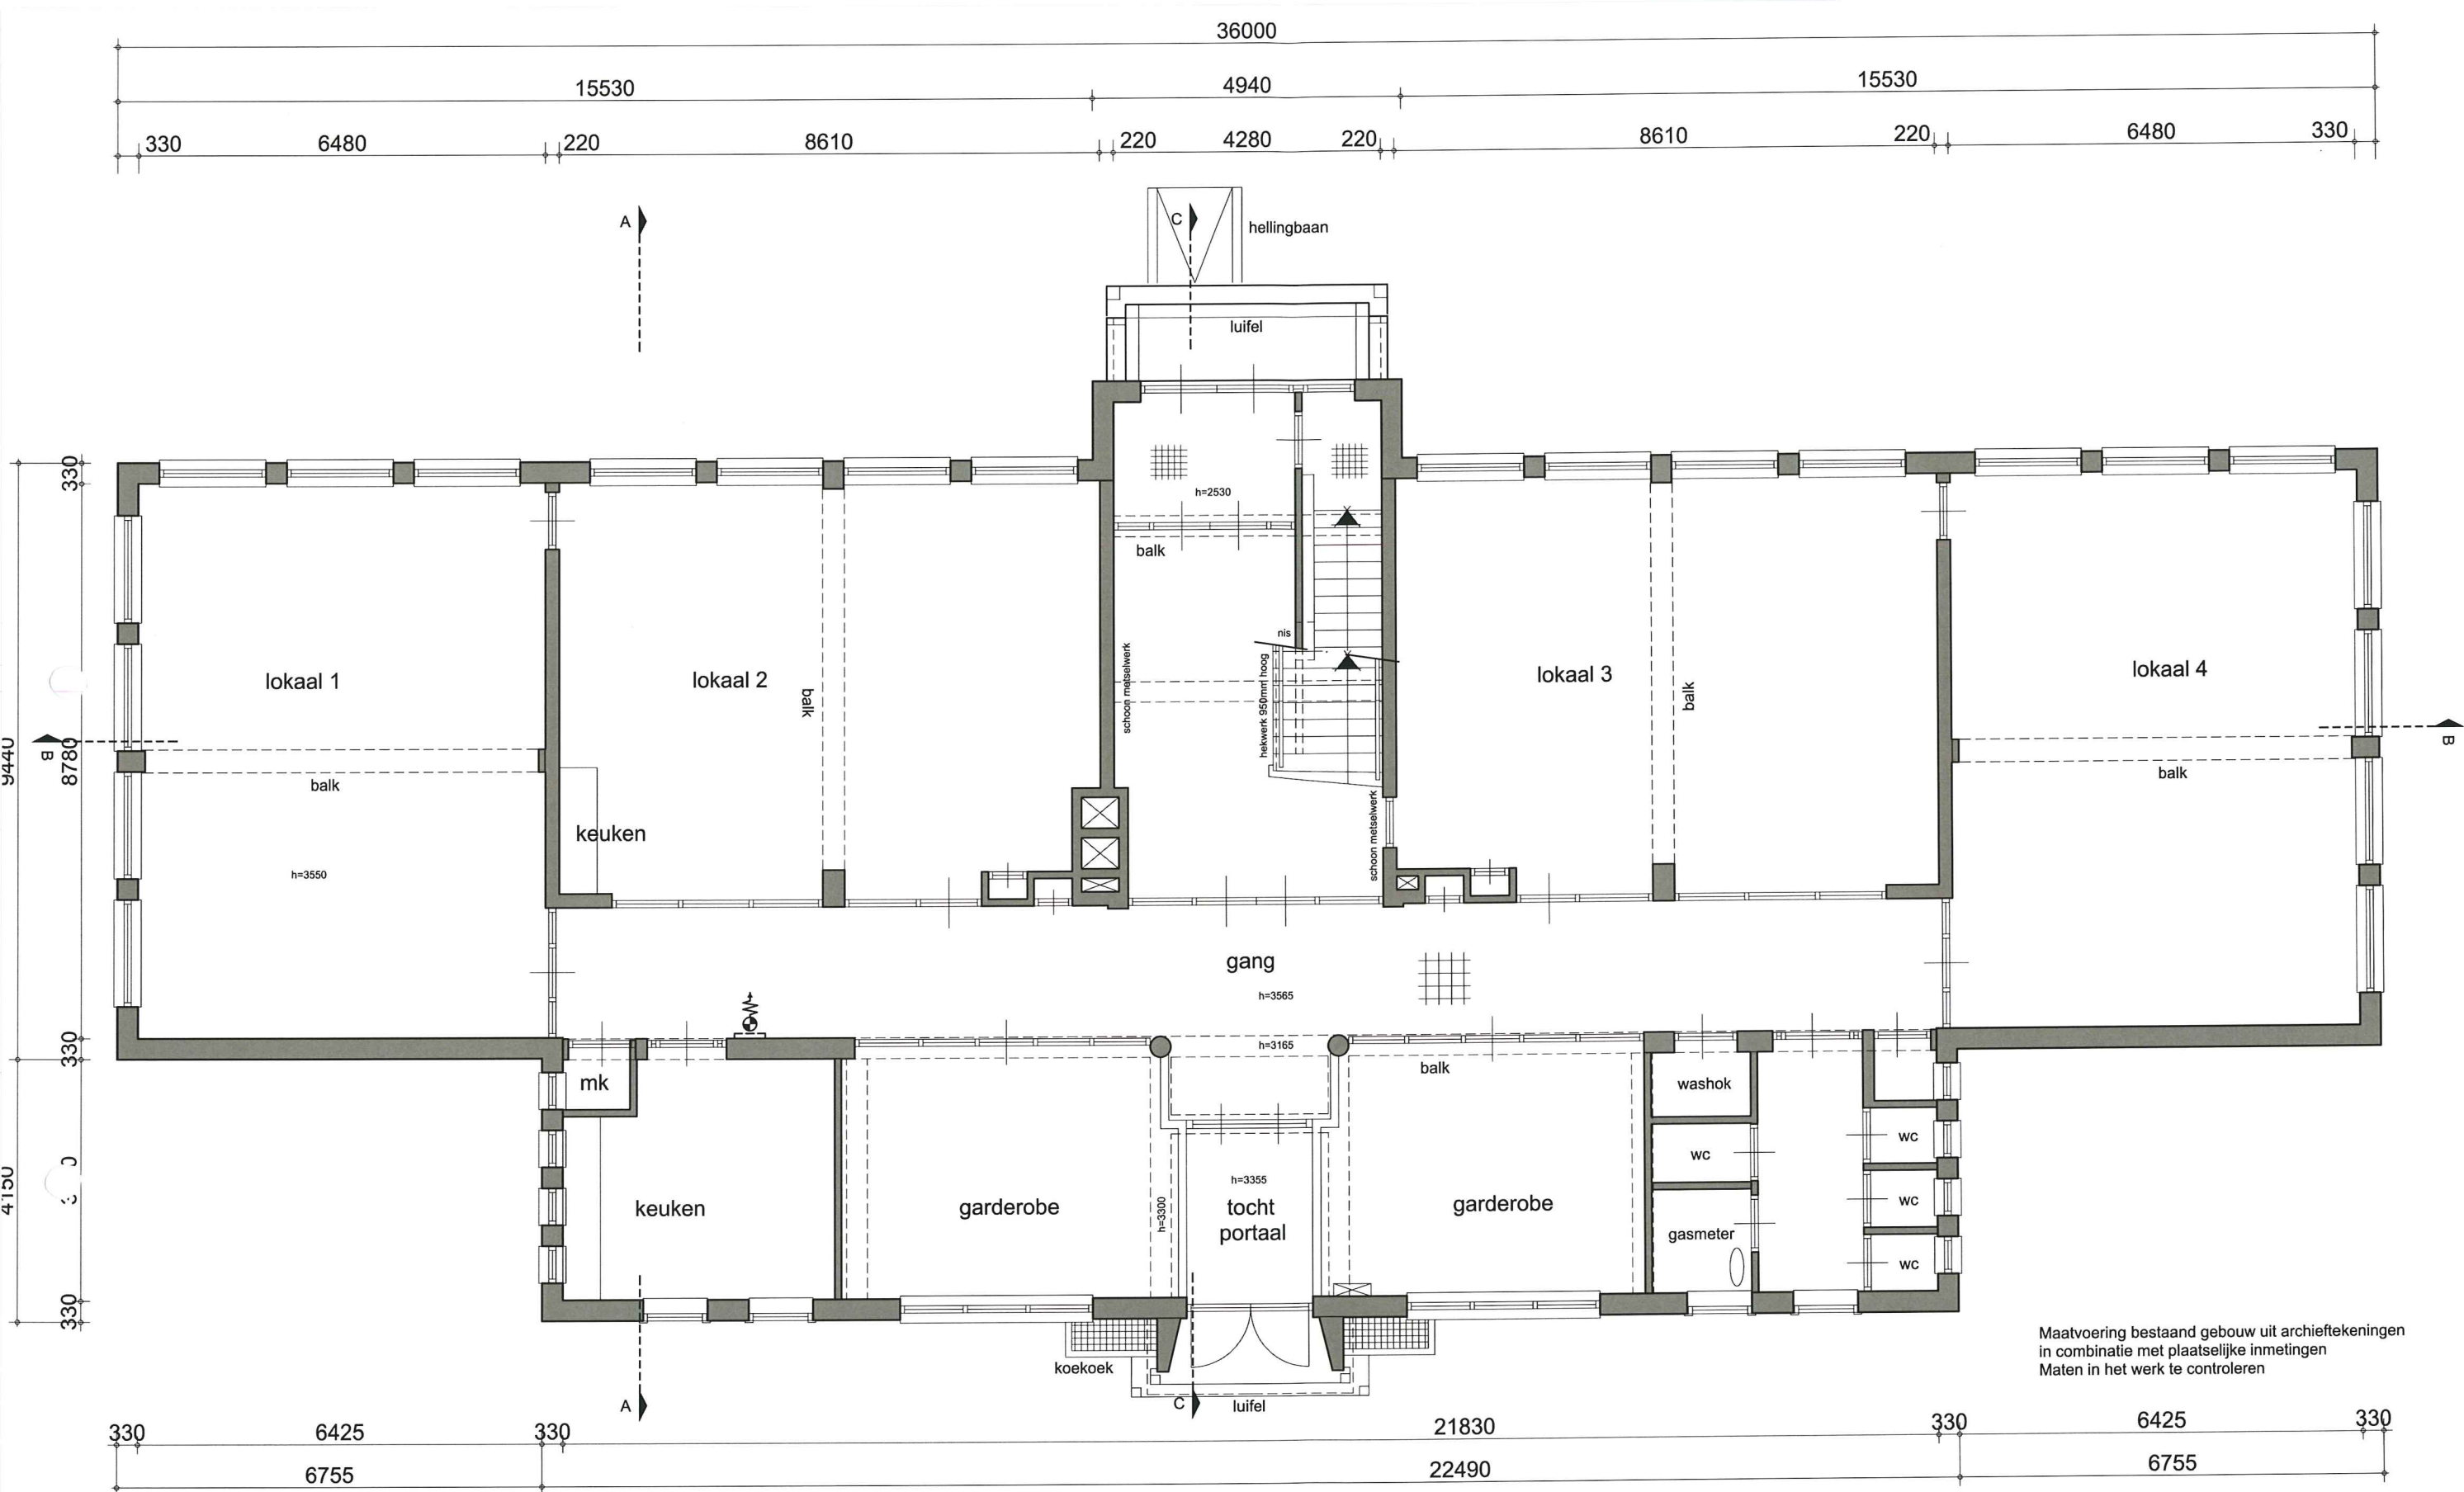


plattegrond begane grond
bestaande situatie

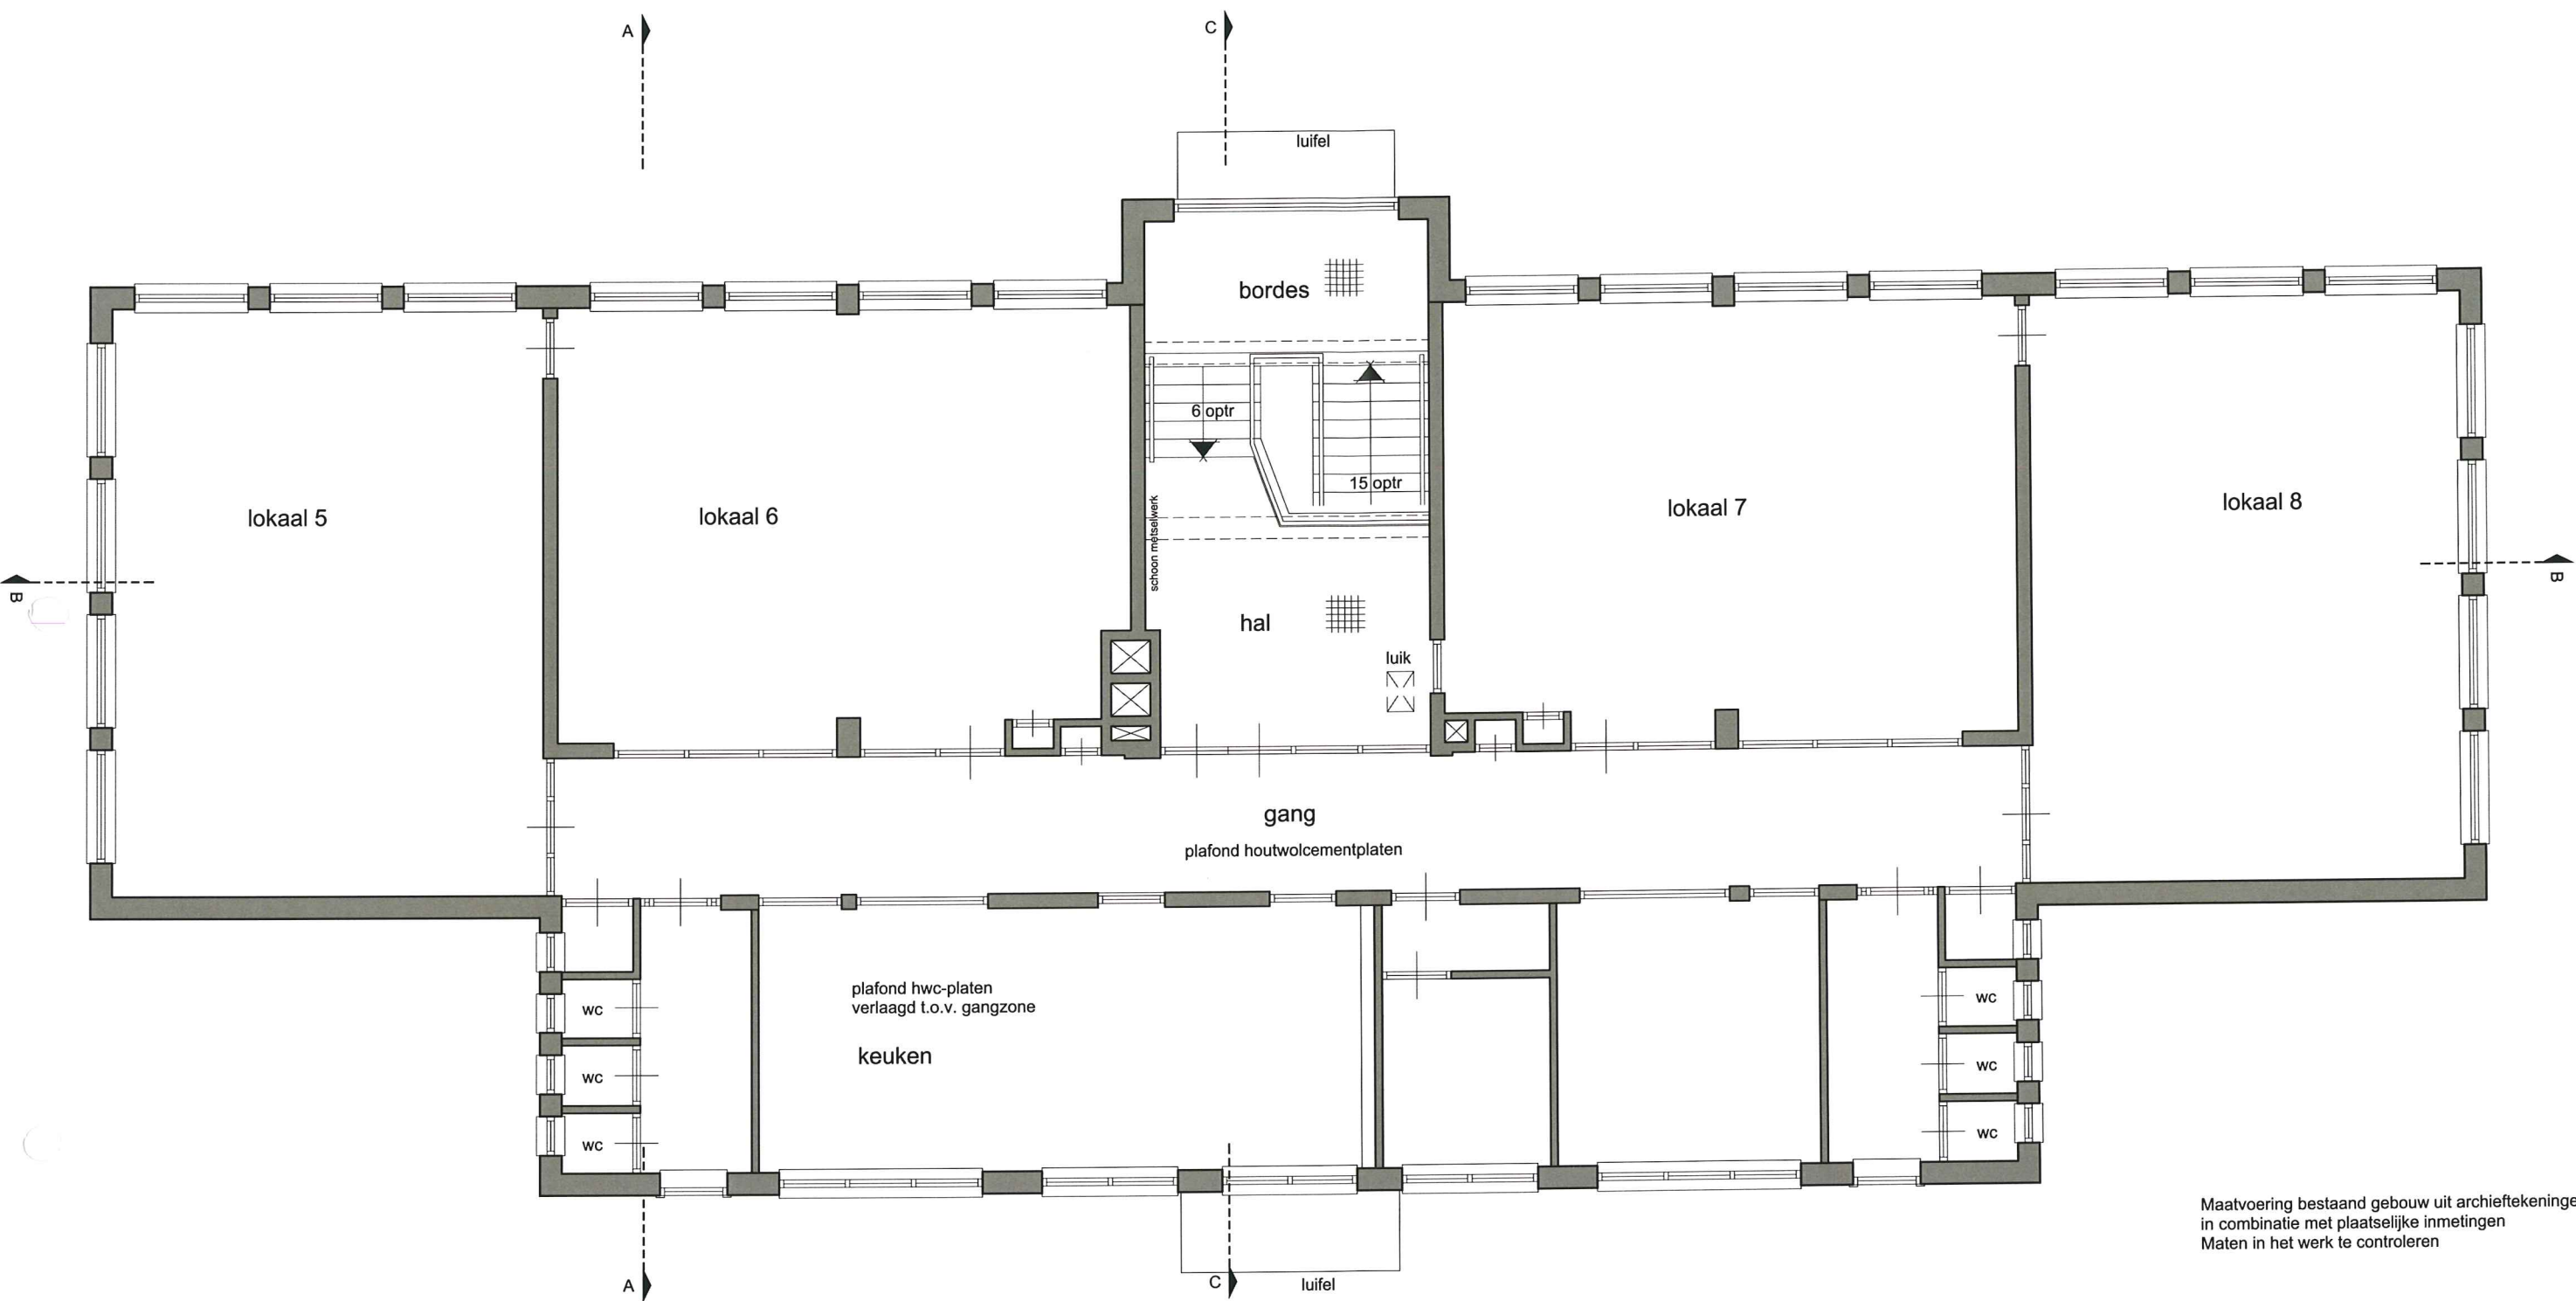

Maatvoering bestaand gebouw uit archieftekeningen
in combinatie met plaatselijke inmetingen
Maten in het werk te controleren

plattegrond 1e verdieping
bestaande situatie

1:100

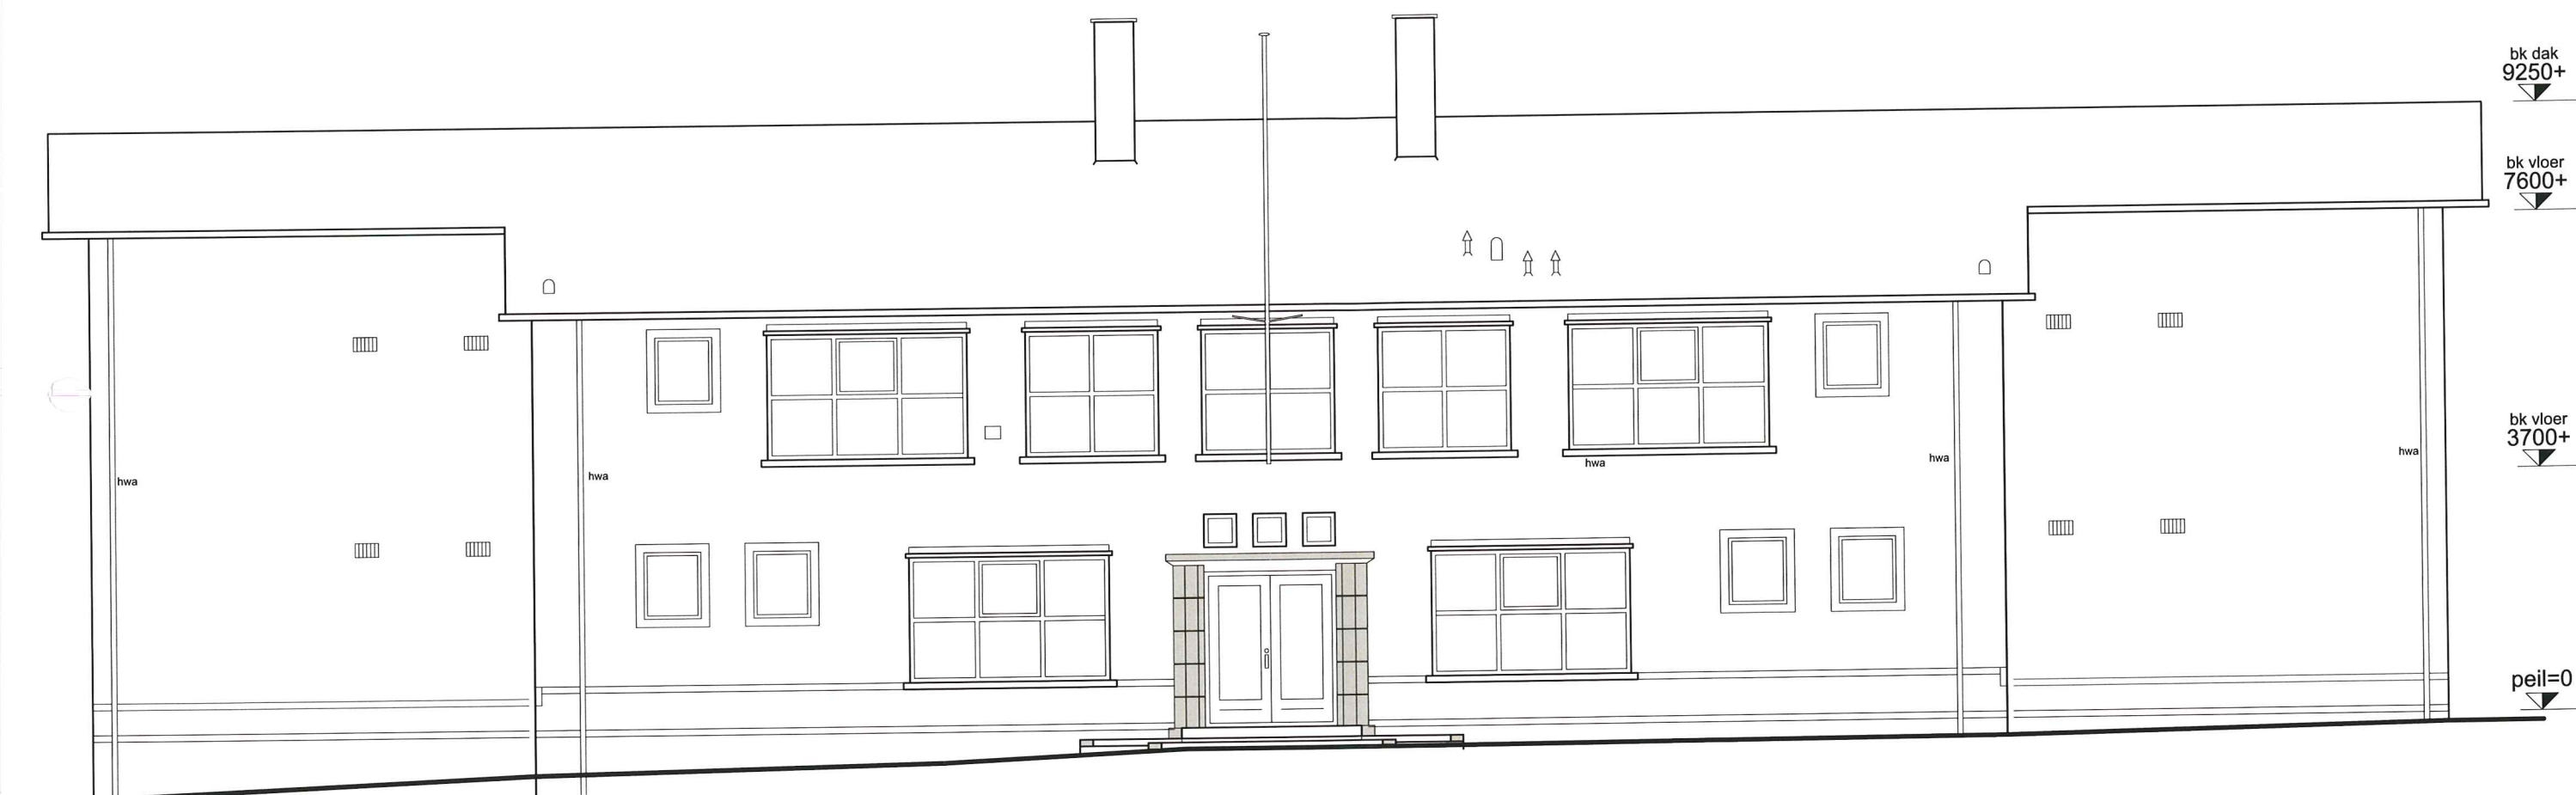

voorgevel bestaand

0663 | Verbouw school Dr. de Visserplein 103 te Den Haag | Definitief Ontwerp | 19 november 2009



1:100



achtergevel bestaand


0663 | Verbouw school Dr. de Visserplein 103 te Den Haag | Definitief Ontwerp | 19 november 2009

1:100

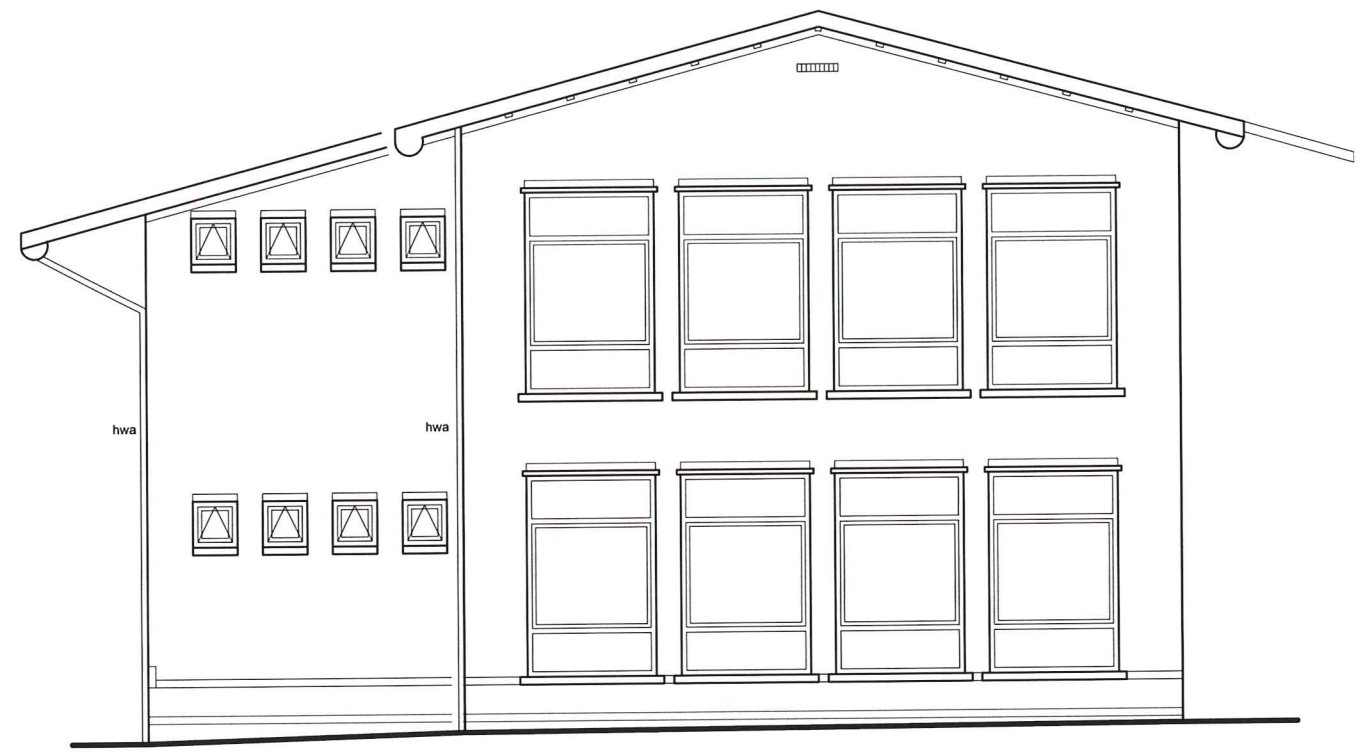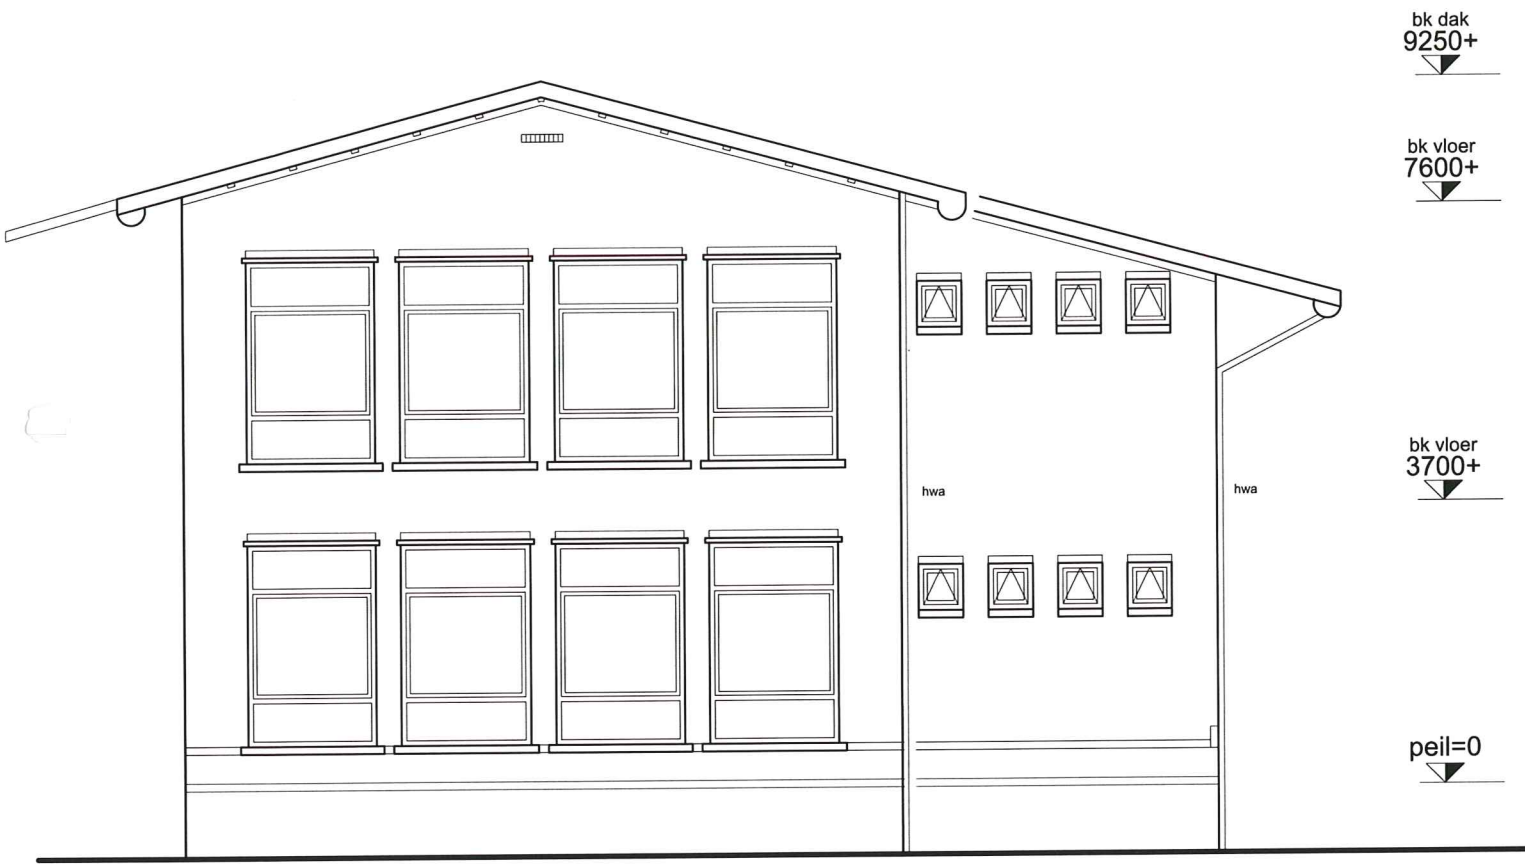


linkerzijgevel bestaand

rechterzijgevel bestaand

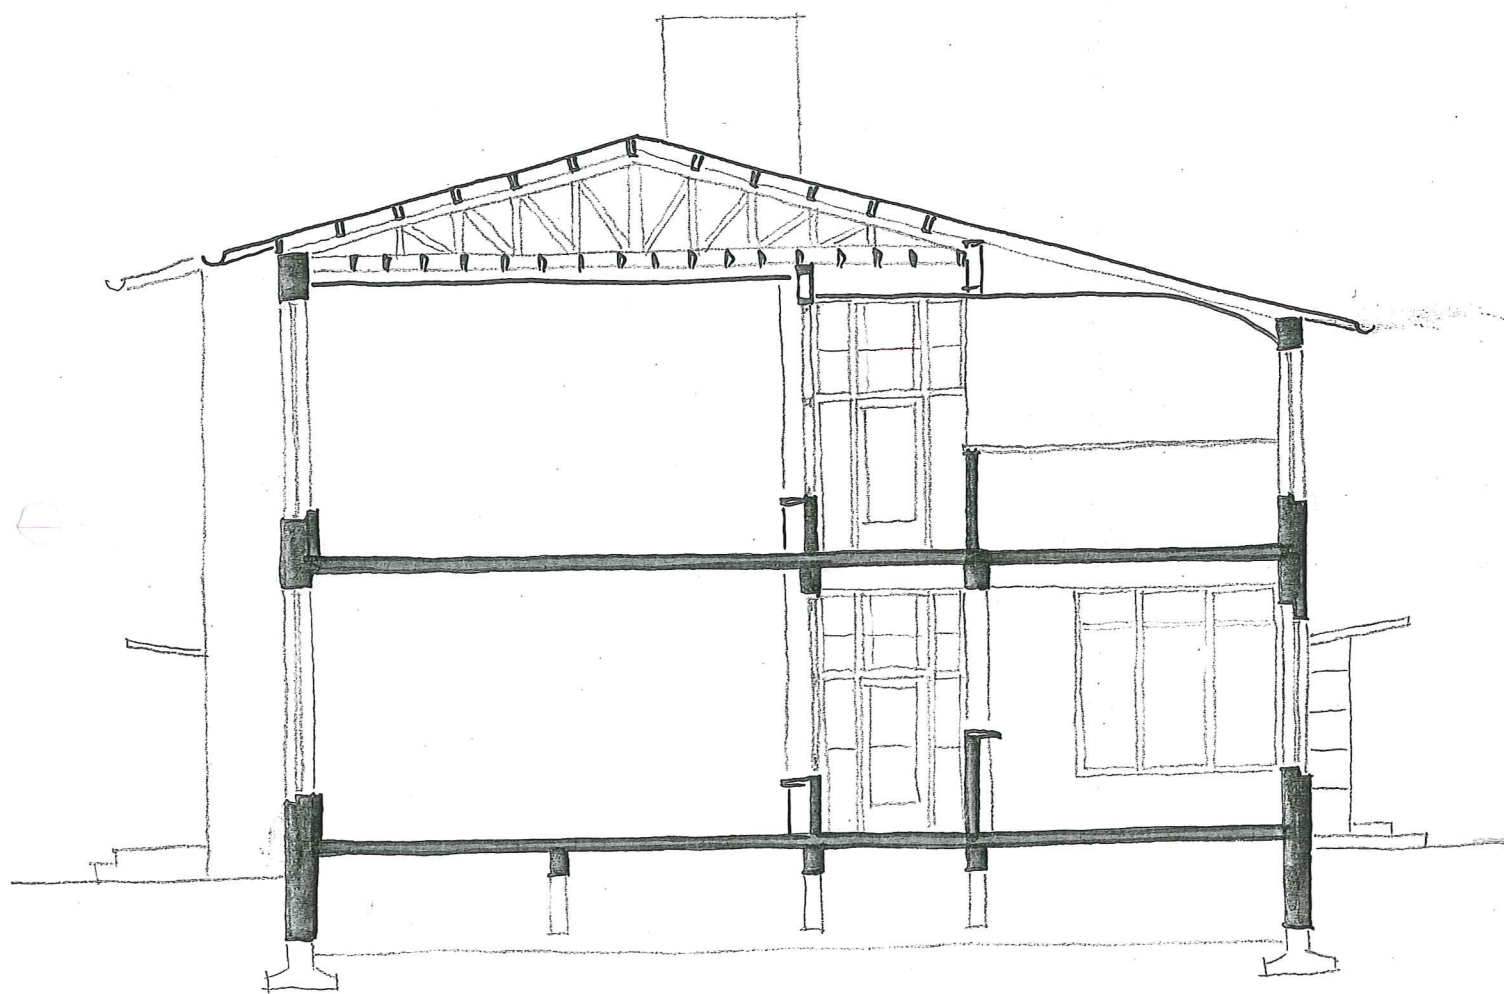

dwarsdoorsnede A-A bestaande situatie

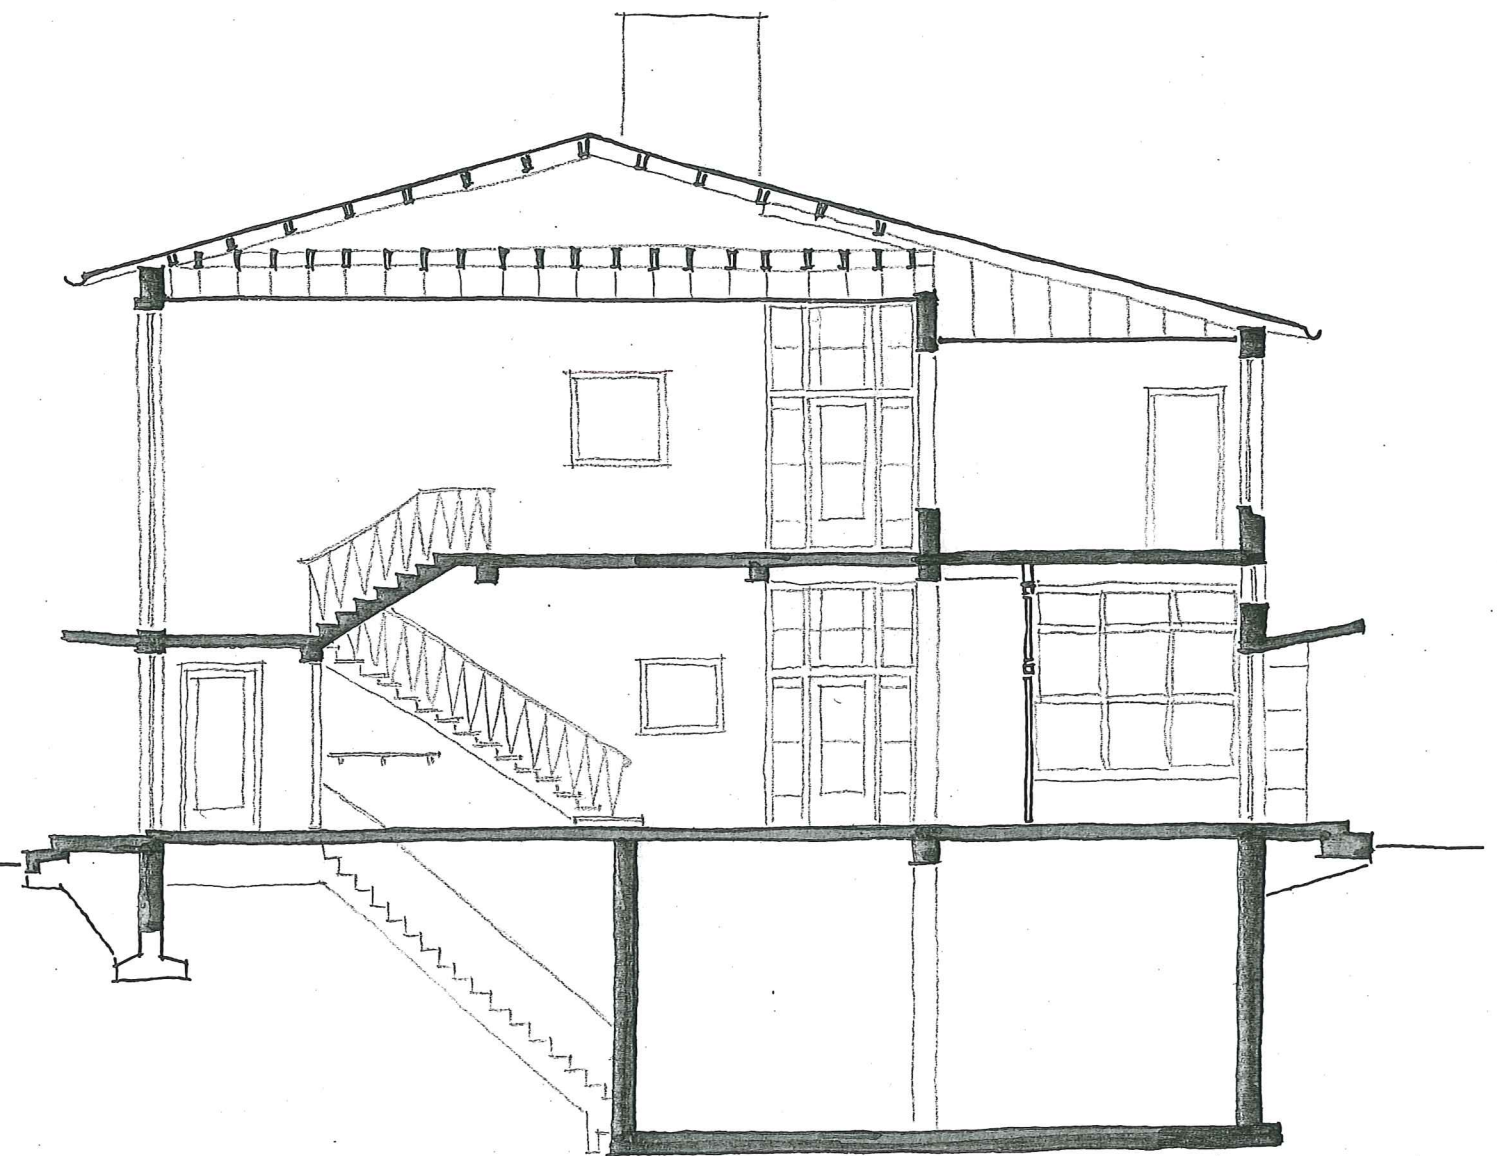

dwarsdoorsnede C-C bestaande situatie

DSO - BTO	
15 MAI 2009	
Tweede Oversicht	
Opbouw plan	Opbouw sectie
Arch. veld	Arch. veld