


gebied waarvoor projectbesluit geldt

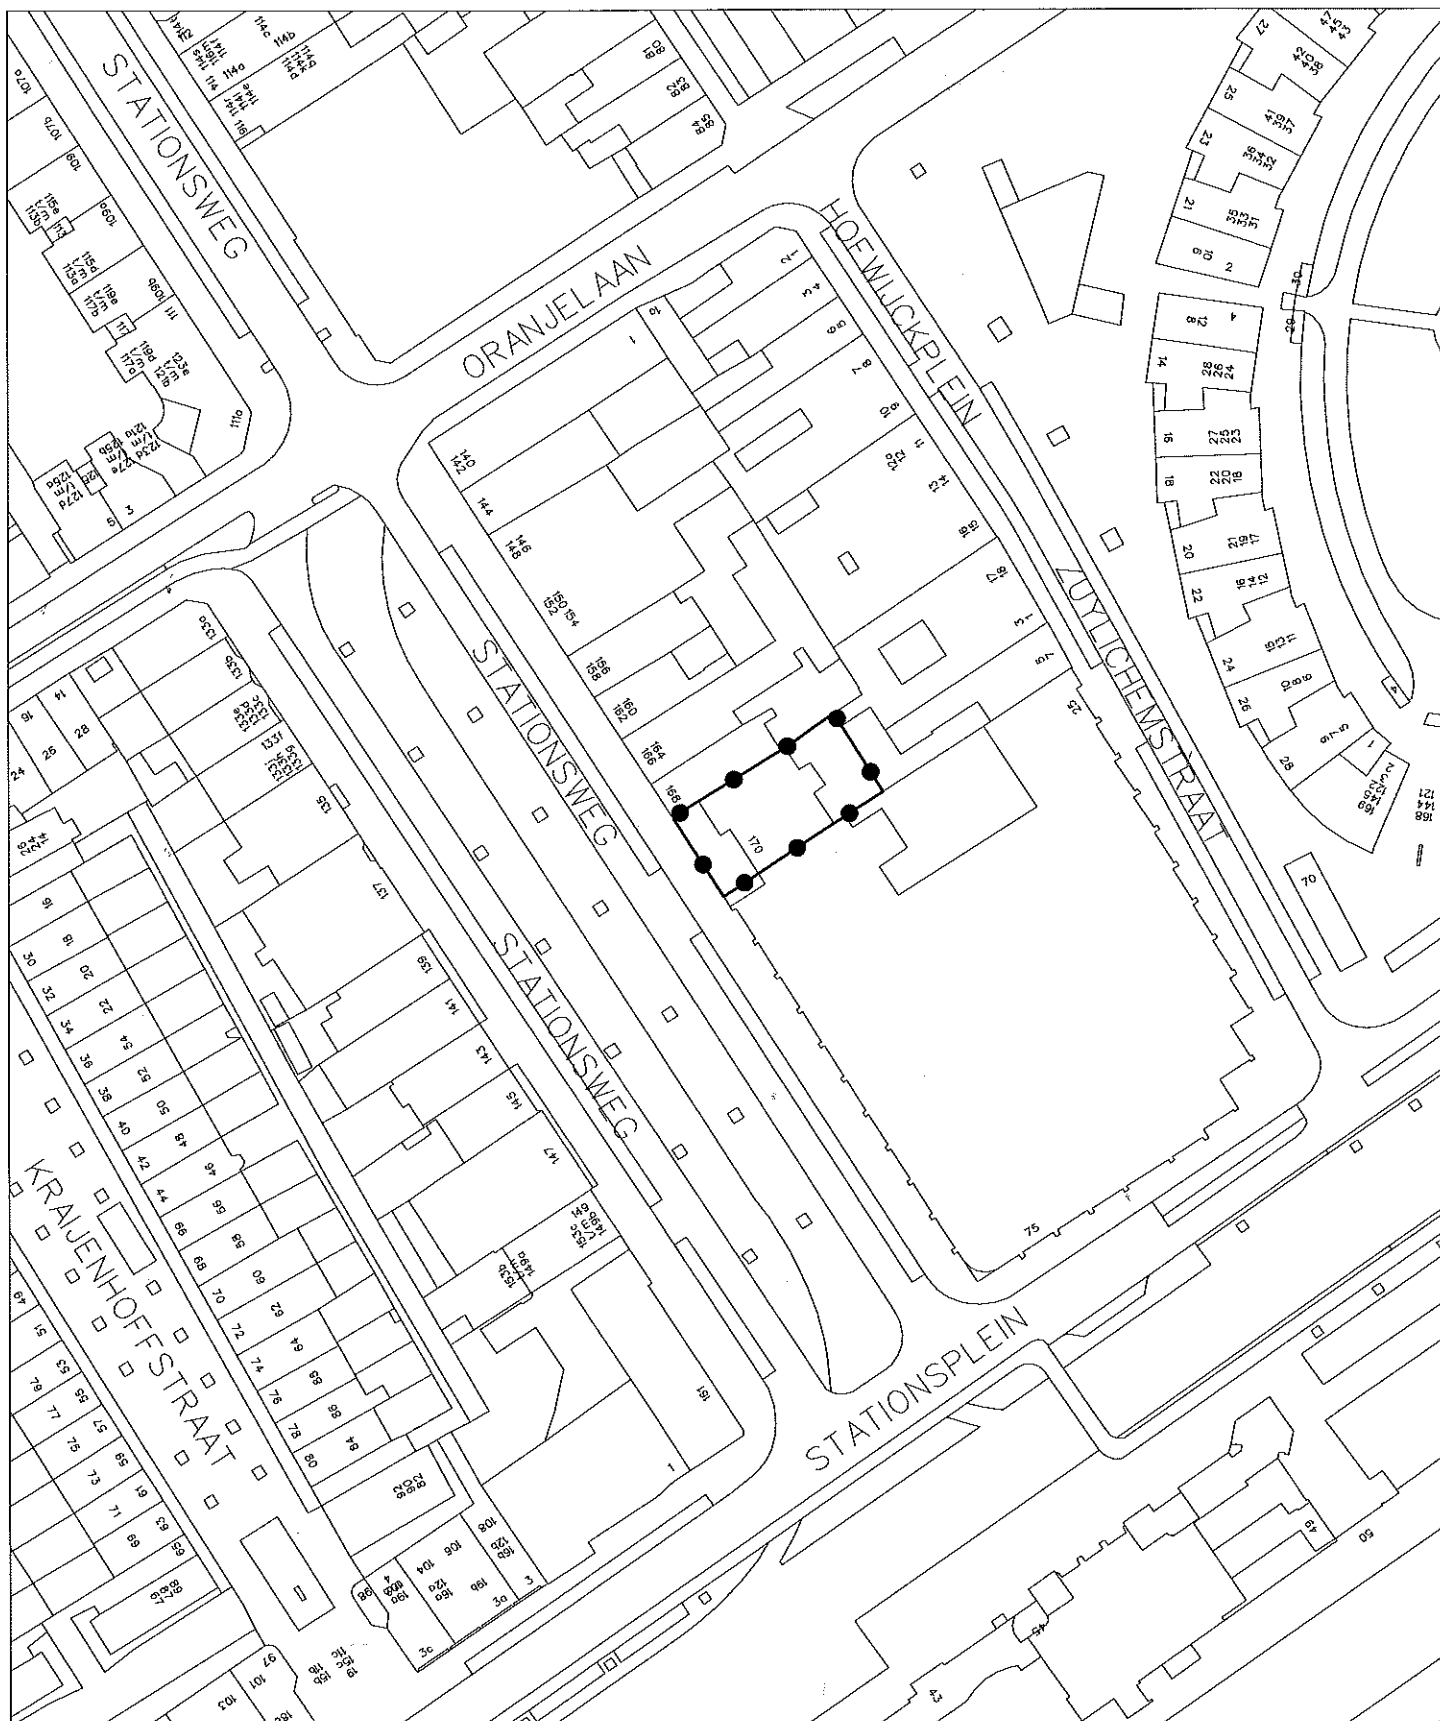

Gemeente Den Haag

Dienst Stedelijke Ontwikkeling

Getekend — J.K. Gewijzigd —
Gecontroleerd — Gecontroleerd —
Datum — 06-07-'09 Datum —

Formaat — A4
Schaal — 1:1000
Nummer — S 10804



0m0034p.dgn