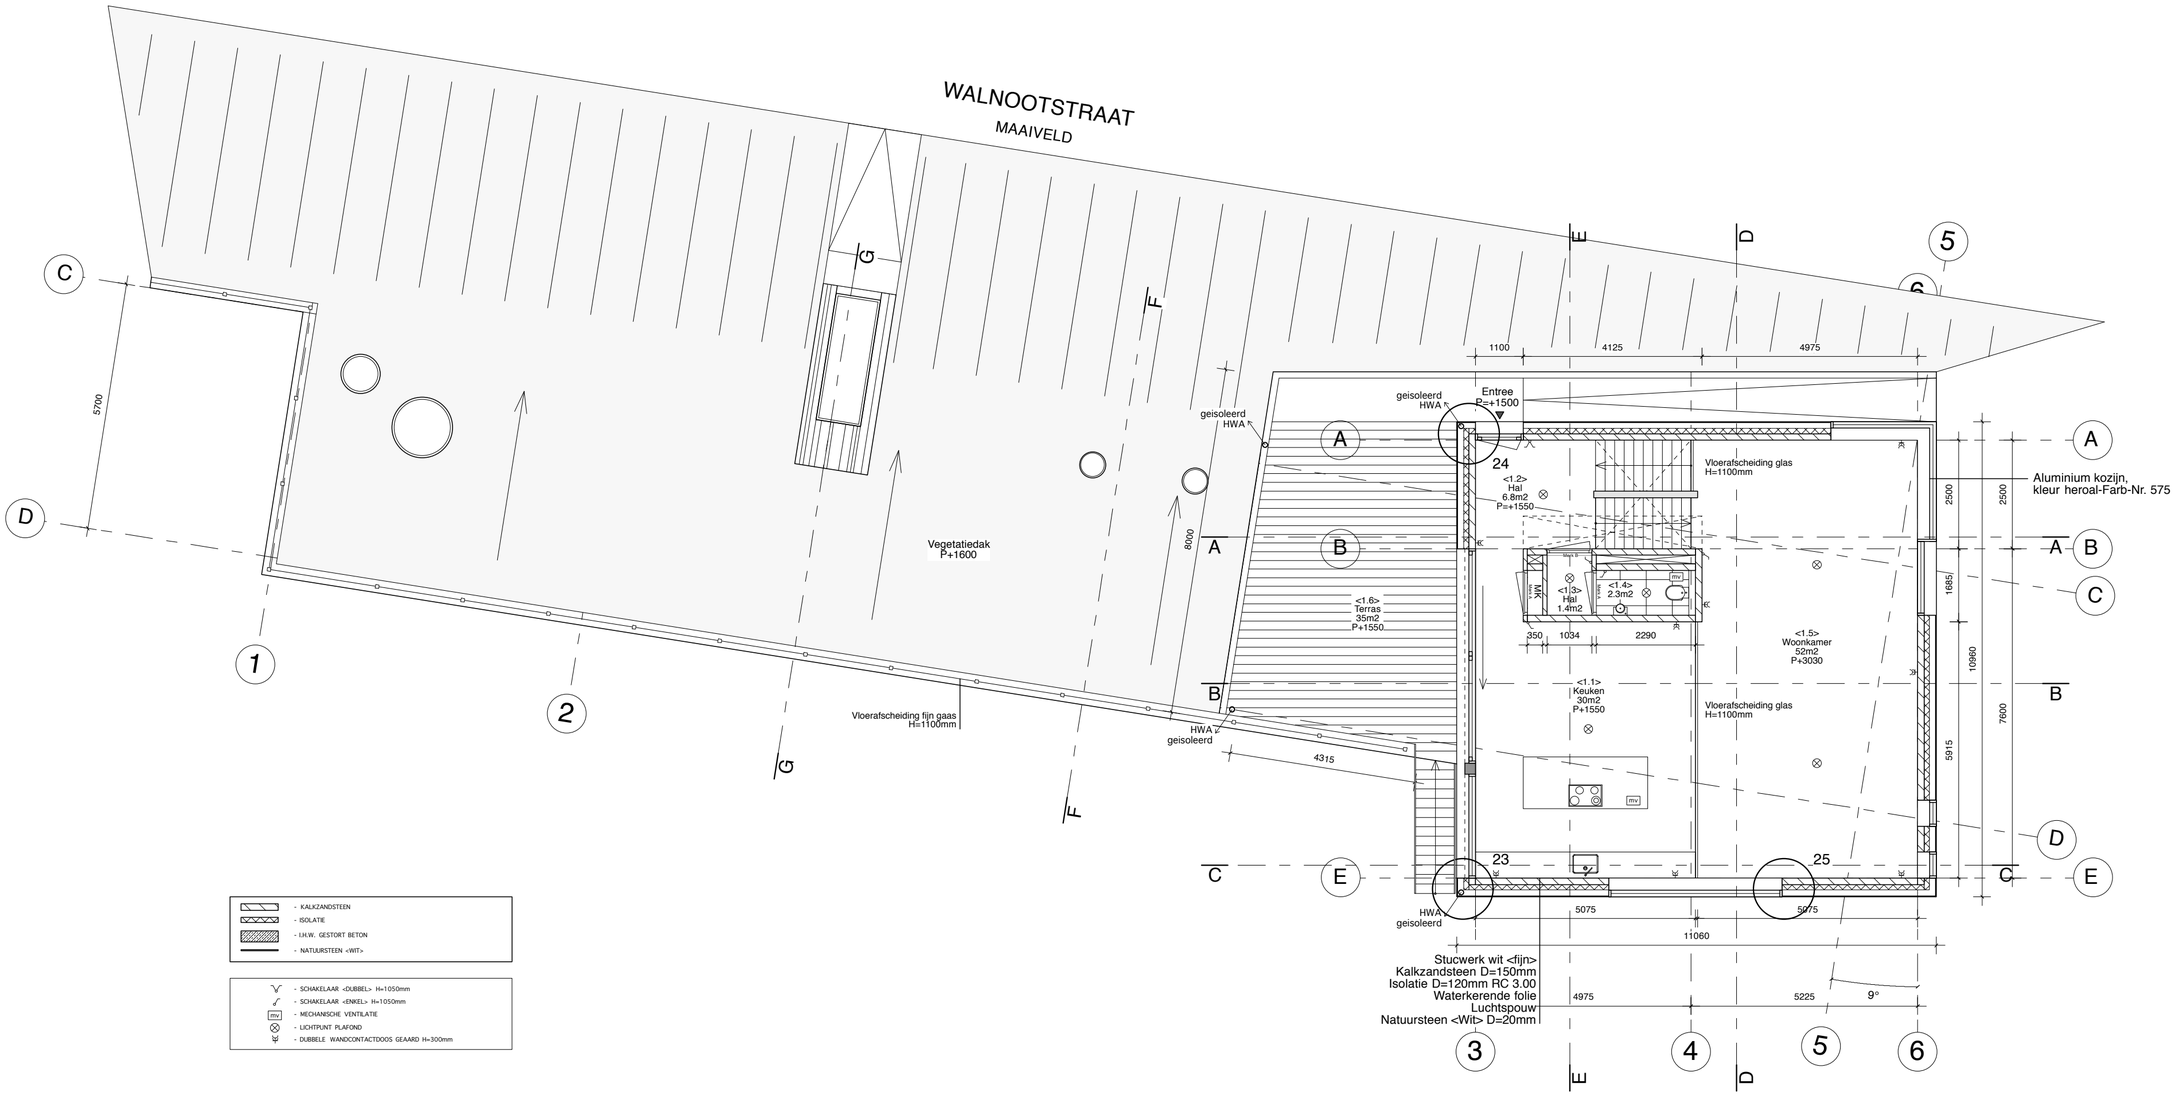

- KALKZANDSTEEN
- ISOLATIE
- I.H.W. GESTORT BETON
- NATUURSTEEN <WIT>

- SCHAKELAAR <DUBBEL> H=1050mm
- SCHAKELAAR <ENKEL> H=1050mm
- MECHANISCHE VENTILATIE
- LICHTPUNT PLAFOND
- DUBBELE WANDCONTACTDOOS GEAARD H=300mm

PROJECT: FAM. MAHES / NIEUWBOUW / OUDE HAAGWEG 403			
ONDERWERP: **VERDIEPING**			
FASE: DEFINITIEF		DATUM: 01.06.2009	
PROJECTNR.: B_08041	TEKENINGNR.: PT_02	SCHAAL: 1:100	A2 / mm

D'AVL STUDIO (NL)
BERKSTRAAT 2 - 2565 MS - DEN HAAG
TEL:+31(0)70 3462358
FAX:+31(0)70 3600745
HTTP://WWW.DAVLSTUDIO.COM
MAIL: INFO@DAVLSTUDIO.COM
DESIGN COMPANY