


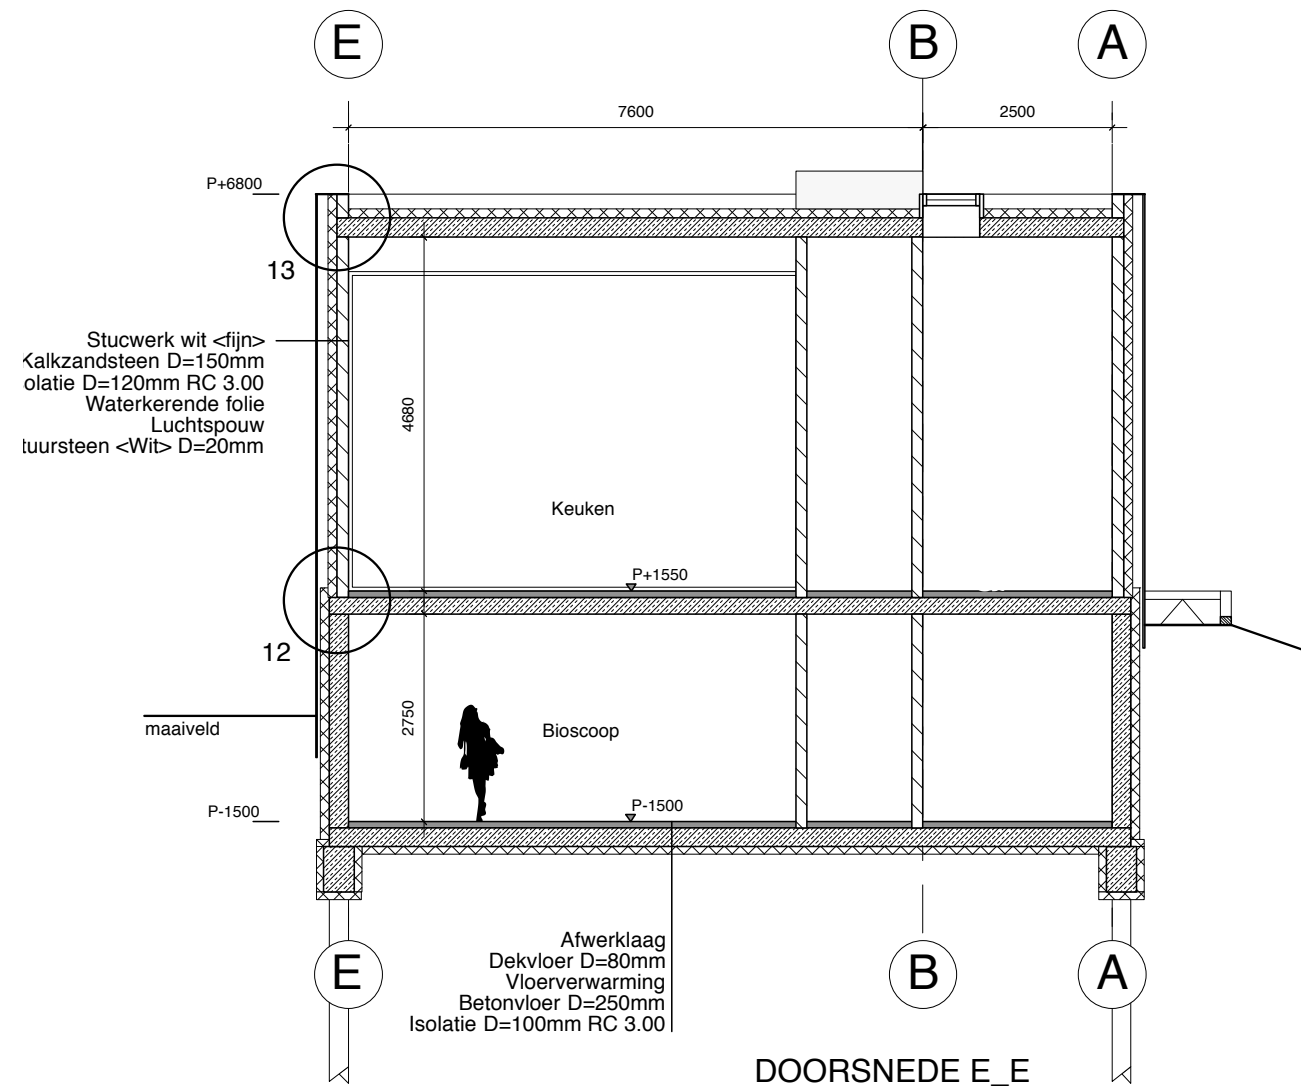

PROJECT FAM. MAHES / NIEUWBOUW / OUDE HAAGWEG 403			
ONDERWERP DOORSNEDE E-E			
FASE DEFINITIEF		DATUM 05.05.2009	
PROJECTNR. B_08041	TEKENINGNR. DR_05	SCHAAL 1:100	A3 mm

D'AVL STUDIO (NL)	
BERKSTRAAT 2 - 2565 MS - DEN HAAG	
TEL: +31 (0) 70 3462358	HTTP://WWW.DAVLSTUDIO.COM
FAX: +31 (0) 70 3600745	MAIL: INFO@DAVLSTUDIO.COM

	DESIGN COMPANY
---	----------------

