


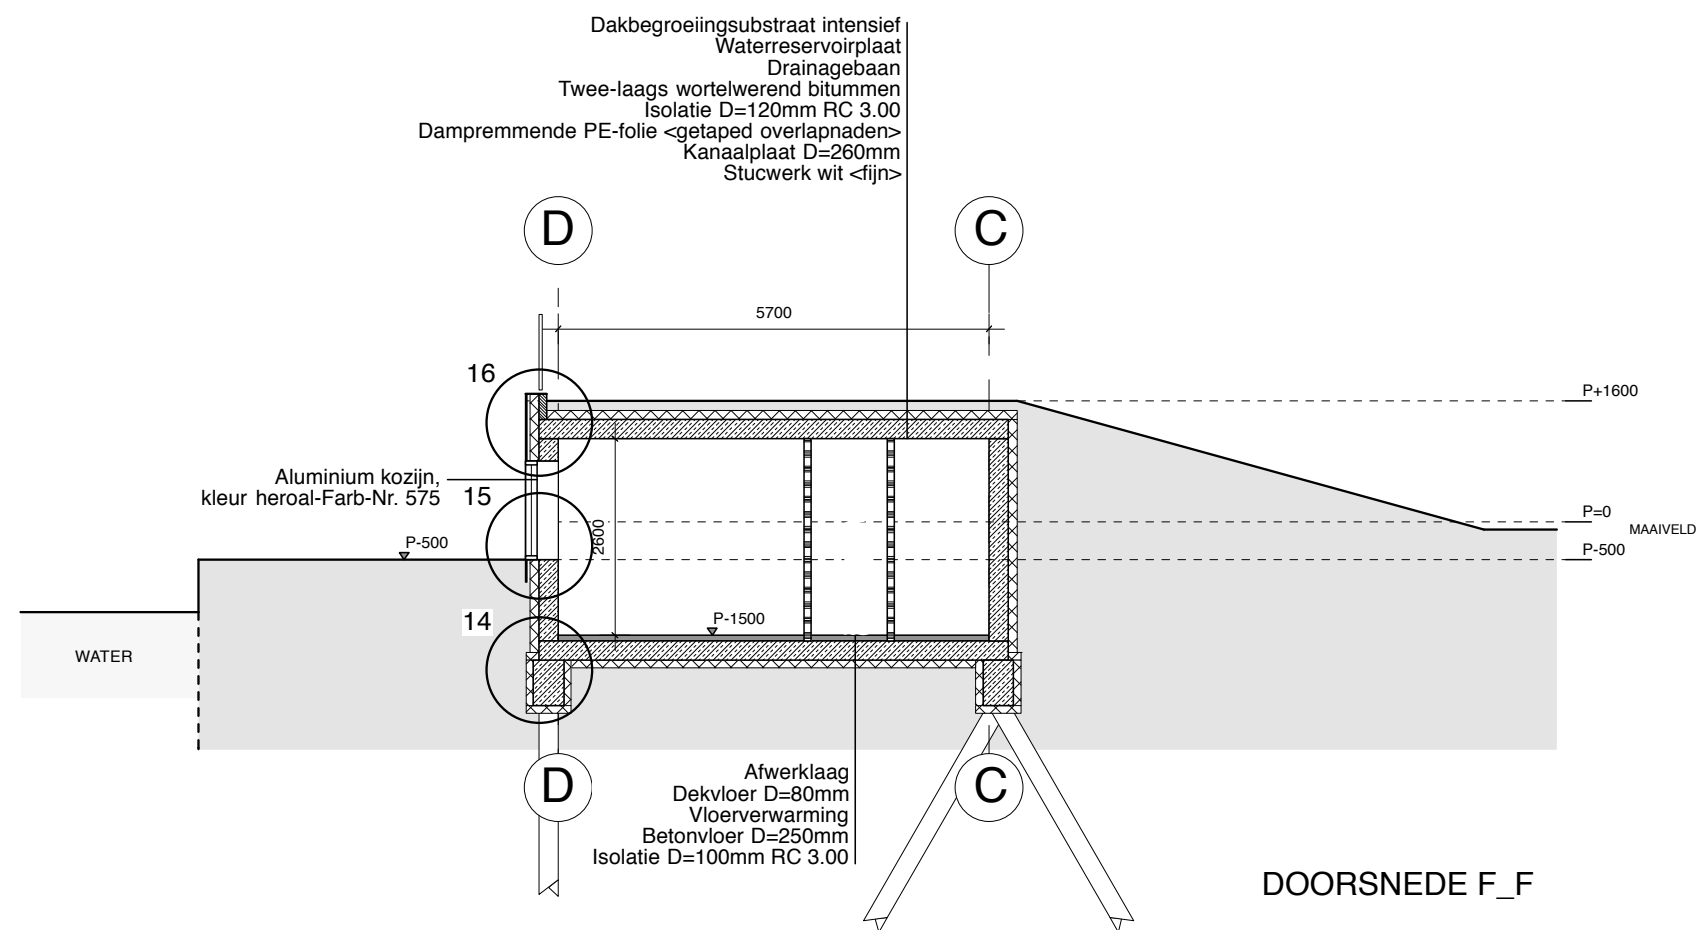

|                                                      |                      |                     |          |
|------------------------------------------------------|----------------------|---------------------|----------|
| PROJECT<br>FAM. MAHES / NIEUWBOUW / OUDE HAAGWEG 403 |                      |                     |          |
| ONDERWERP<br>DOORSNEDE F-F                           |                      |                     |          |
| FASE<br>DEFINITIEF                                   |                      | DATUM<br>05.05.2009 |          |
| PROJECTNR.<br>B_08041                                | TEKENINGNR.<br>DR_06 | SCHAAL<br>1:100     | A3<br>mm |

|                                   |                           |
|-----------------------------------|---------------------------|
| D'AVL STUDIO (NL)                 |                           |
| BERKSTRAAT 2 - 2565 MS - DEN HAAG |                           |
| TEL: +31 (0) 70 3462358           | HTTP://WWW.DAVLSTUDIO.COM |
| FAX: +31 (0) 70 3600745           | MAIL: INFO@DAVLSTUDIO.COM |

|                                                                                       |                |
|---------------------------------------------------------------------------------------|----------------|
|  | DESIGN COMPANY |
|---------------------------------------------------------------------------------------|----------------|

