




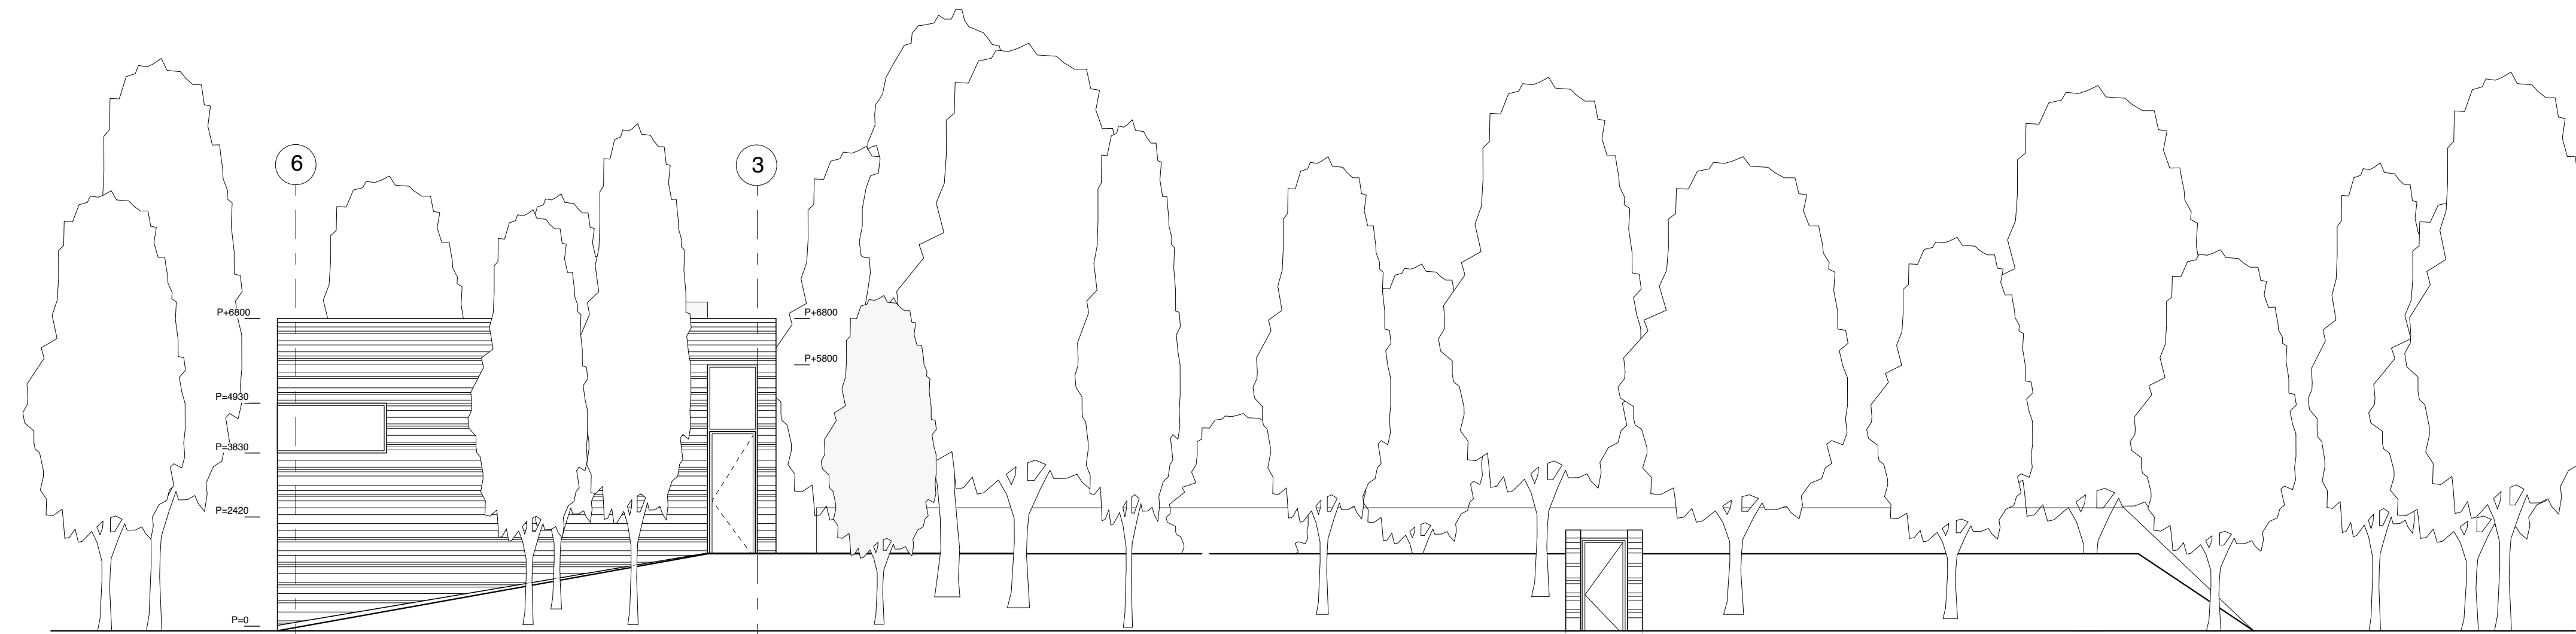


RECHTER ZIJAANZICHT

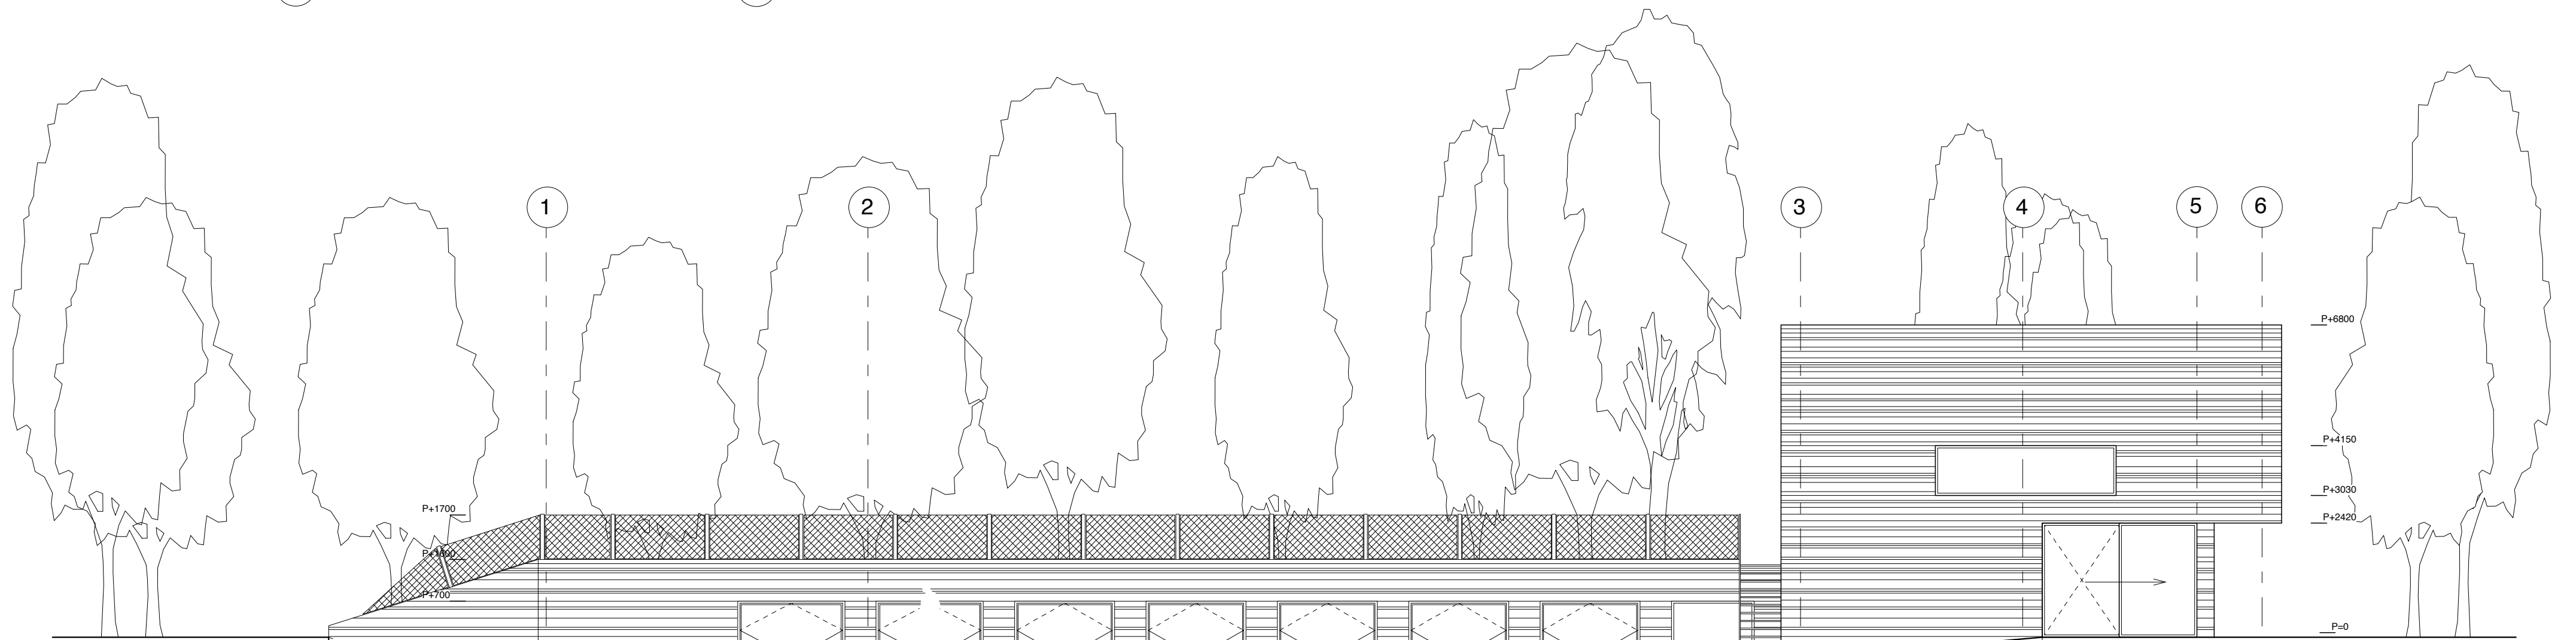

LINKER ZIJAANZICHT

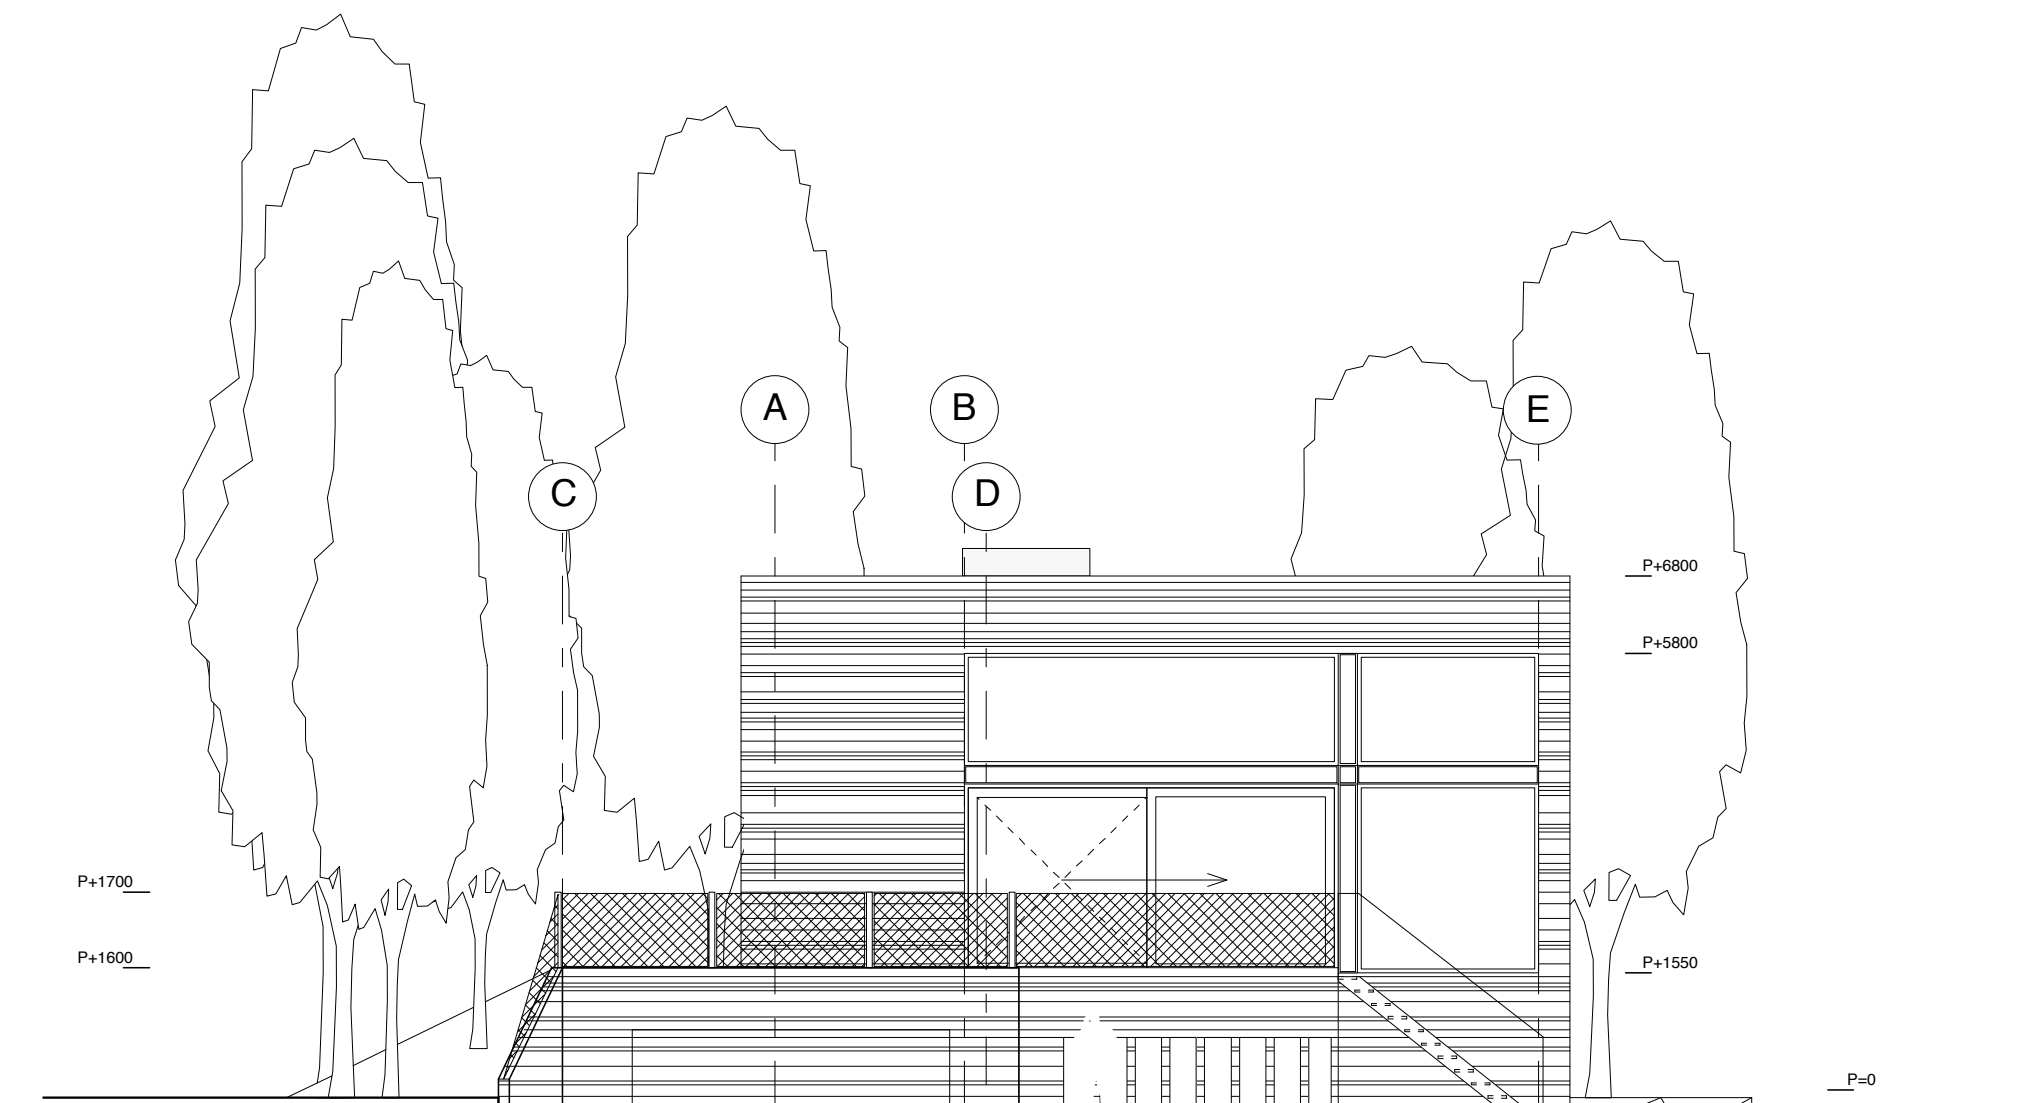

ACHTERAANZICHT

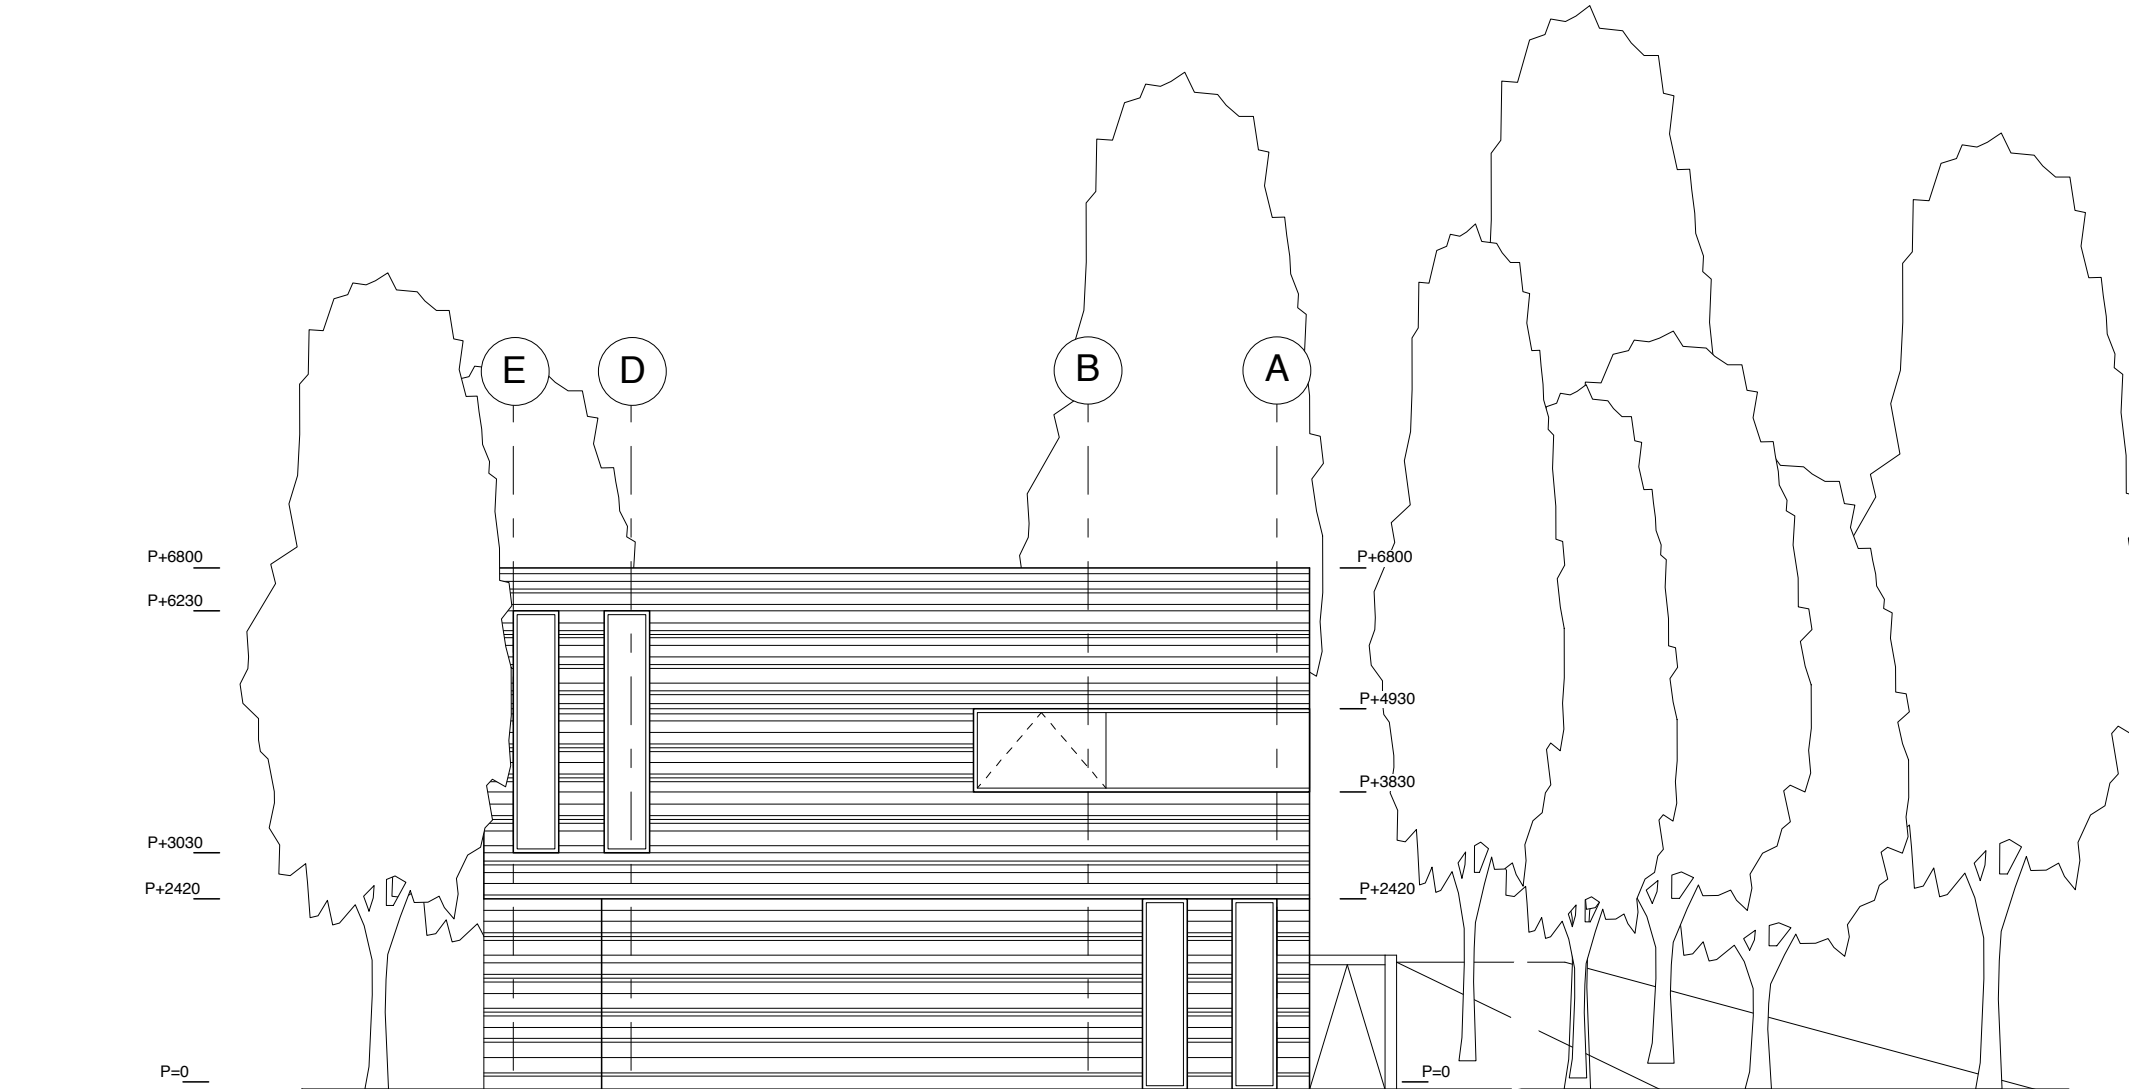

VOORAANZICHT

PROJECT FAM. MAHES / NIEUWBOUW / OUDE HAAGWEG 403			
ONDERNEEMER GEVELS			
FASE DEFINITIEF		DATUM 01.06.2009	
PROJECTNR. B_08041	TEKENINGNR. GV_01	SCHAAL 1:100	A2+ mm

D'AVL STUDIO (NL)	
BERKSTRAAT 2 - 2565 MS - DEN HAAG	
TEL: +31 (0)70 3662358	HTTP://WWW.DAVLSTUDIO.COM
FAX: +31 (0)70 3600745	MAIL: INFO@DAVLSTUDIO.COM

