



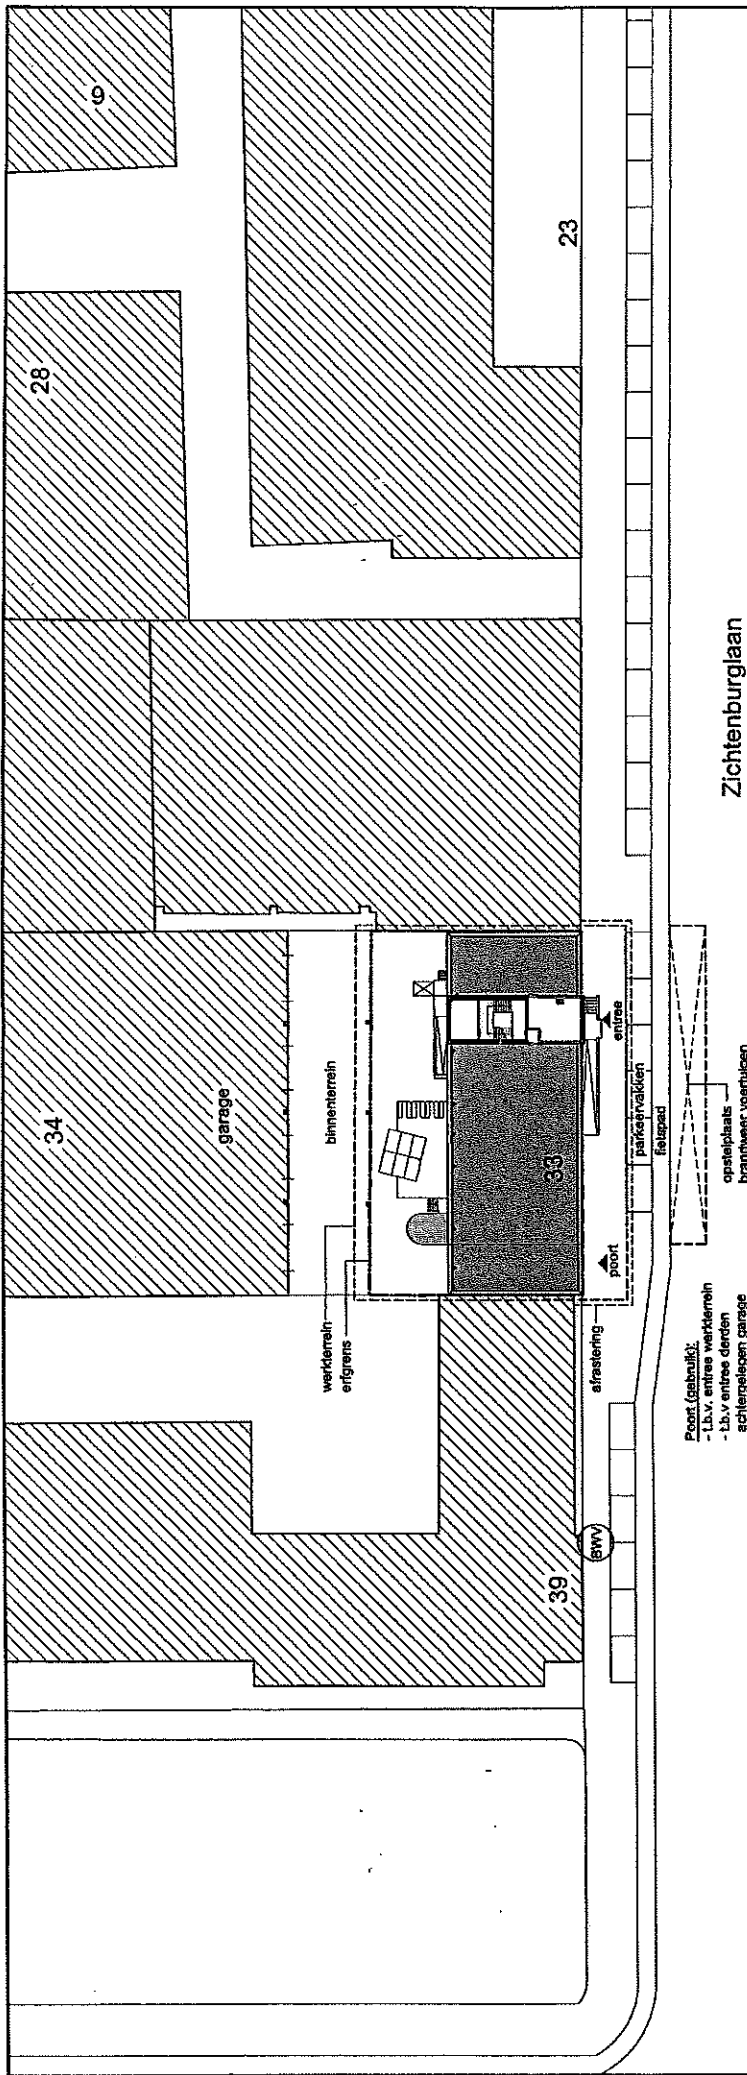


Zichtenburglaan

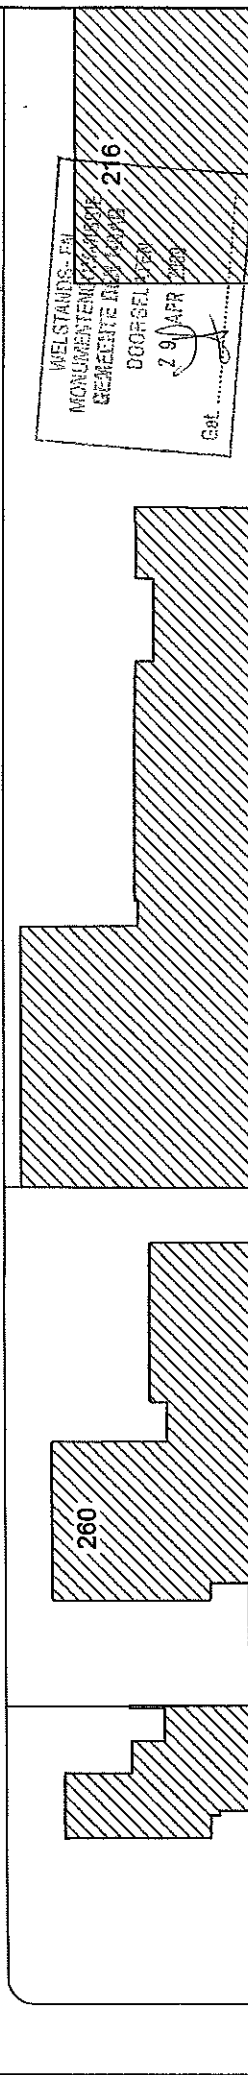

Parkeersituatie:
 parkeren zal niet plaatsvinden op binnenrein.
 parkeren zal plaatsvinden op de bestaande
 openbare parkeerplaatsen (vaststelling i.o.m. DSO Den Haag).

Kadastrale aanduiding:
 Gemeente Den Haag
 Sectie M, Nr. 2623

Renvooi:
 bluswatervoorziening : (BVV)

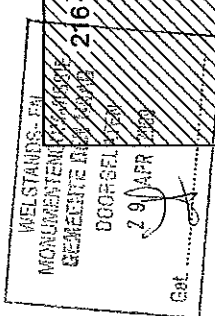

E&F architecten		schaal / afmeting	
project	0812	datum	03.03.2009
omschrijving	MiCasa Zichtenburglaan	blad	1:500 / A3
situatie / nieuwe toestand		file	0812SV01
		blad	101