


KADASTRAAL BEKEND:
GEMEENTE: DEN-HAAG
SECTIE: M NO: 4270/4366

WIJZ. 5				
WIJZ. 4				
WIJZ. 3				
WIJZ. 2				
WIJZ. 1				
WIJZIGING	DATUM	GETEKEND	GECONTR.	WIJZIGINGEN BETREFT

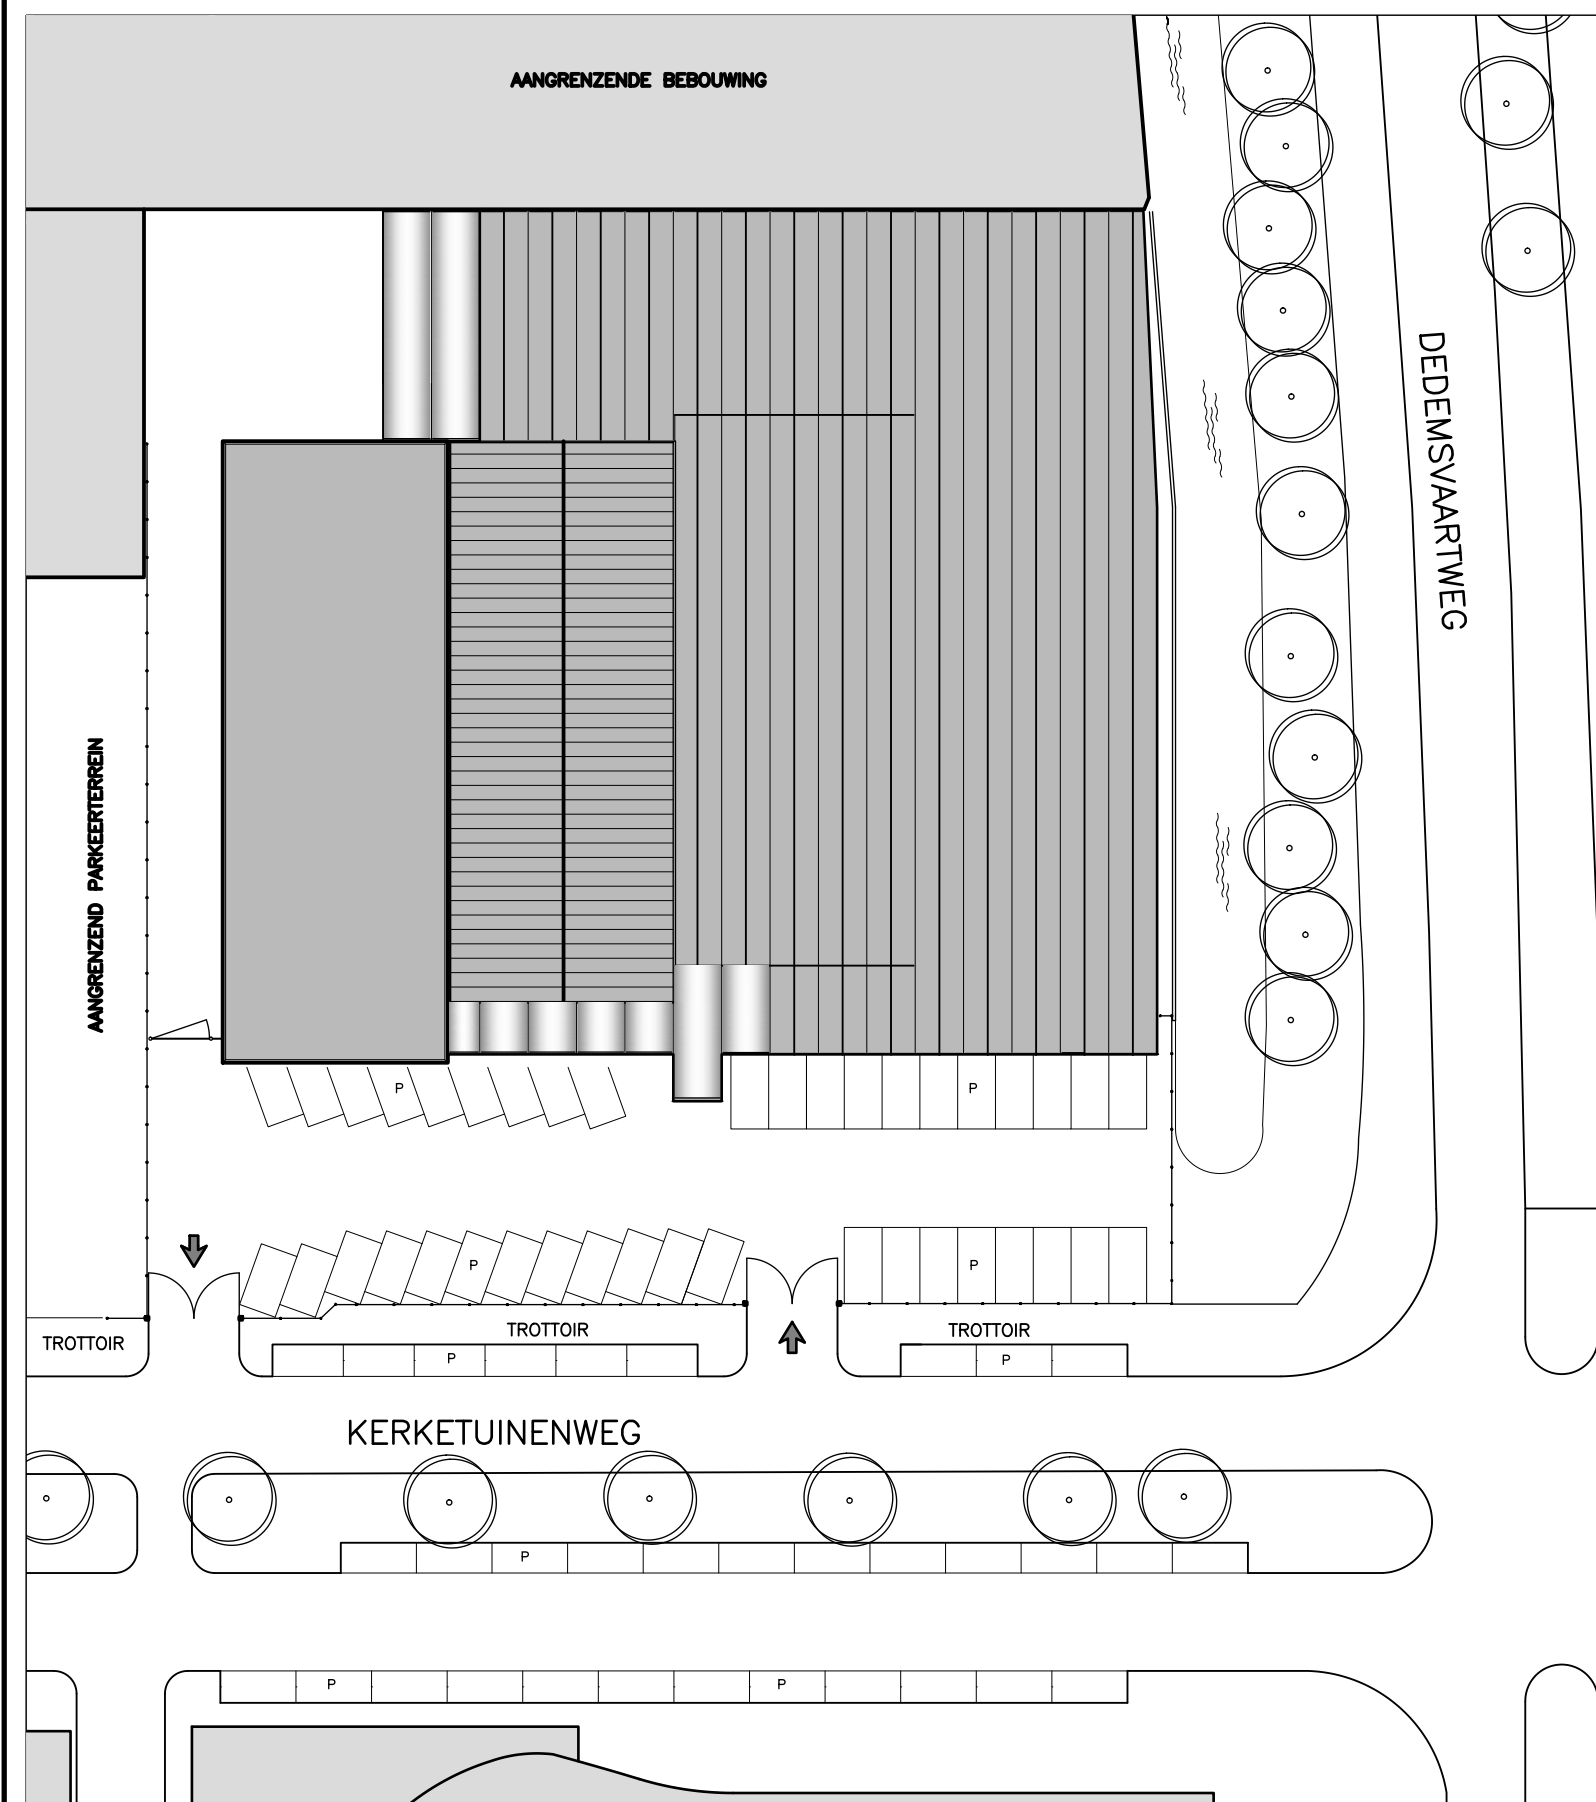

Natuur ontdekcentrum De Vogelkelder
Oude Haagweg 22
2552 EP 's Gravenhage

UITBREIDING EN VERBOUWING VAN KASSENCOMPLEX
AAN DE KERKETUINENWEG 3 TE DEN-HAAG

DOSSIER NR:
V.08.P

SITUATIE BESTAANDE TOESTAND

SCHAAL:
1:500

DATUM:
29-10-08



PRENT-LANDMAN
ARCHITECTEN BNA

Burgemeester patijnlaan 1928
2585 CB Den Haag Nederland
T 070 3504450
F 070 3541047
E architecten@prent-landman.nl

PROJEKT NR:

0815

TEKENING NR:

0.00

ALLE MATEN (AANGEGEVEN IN MILLIMETERS) VOOR NADERE UITWERKING EN/OF UITVOERING TE CONTROLEREN