
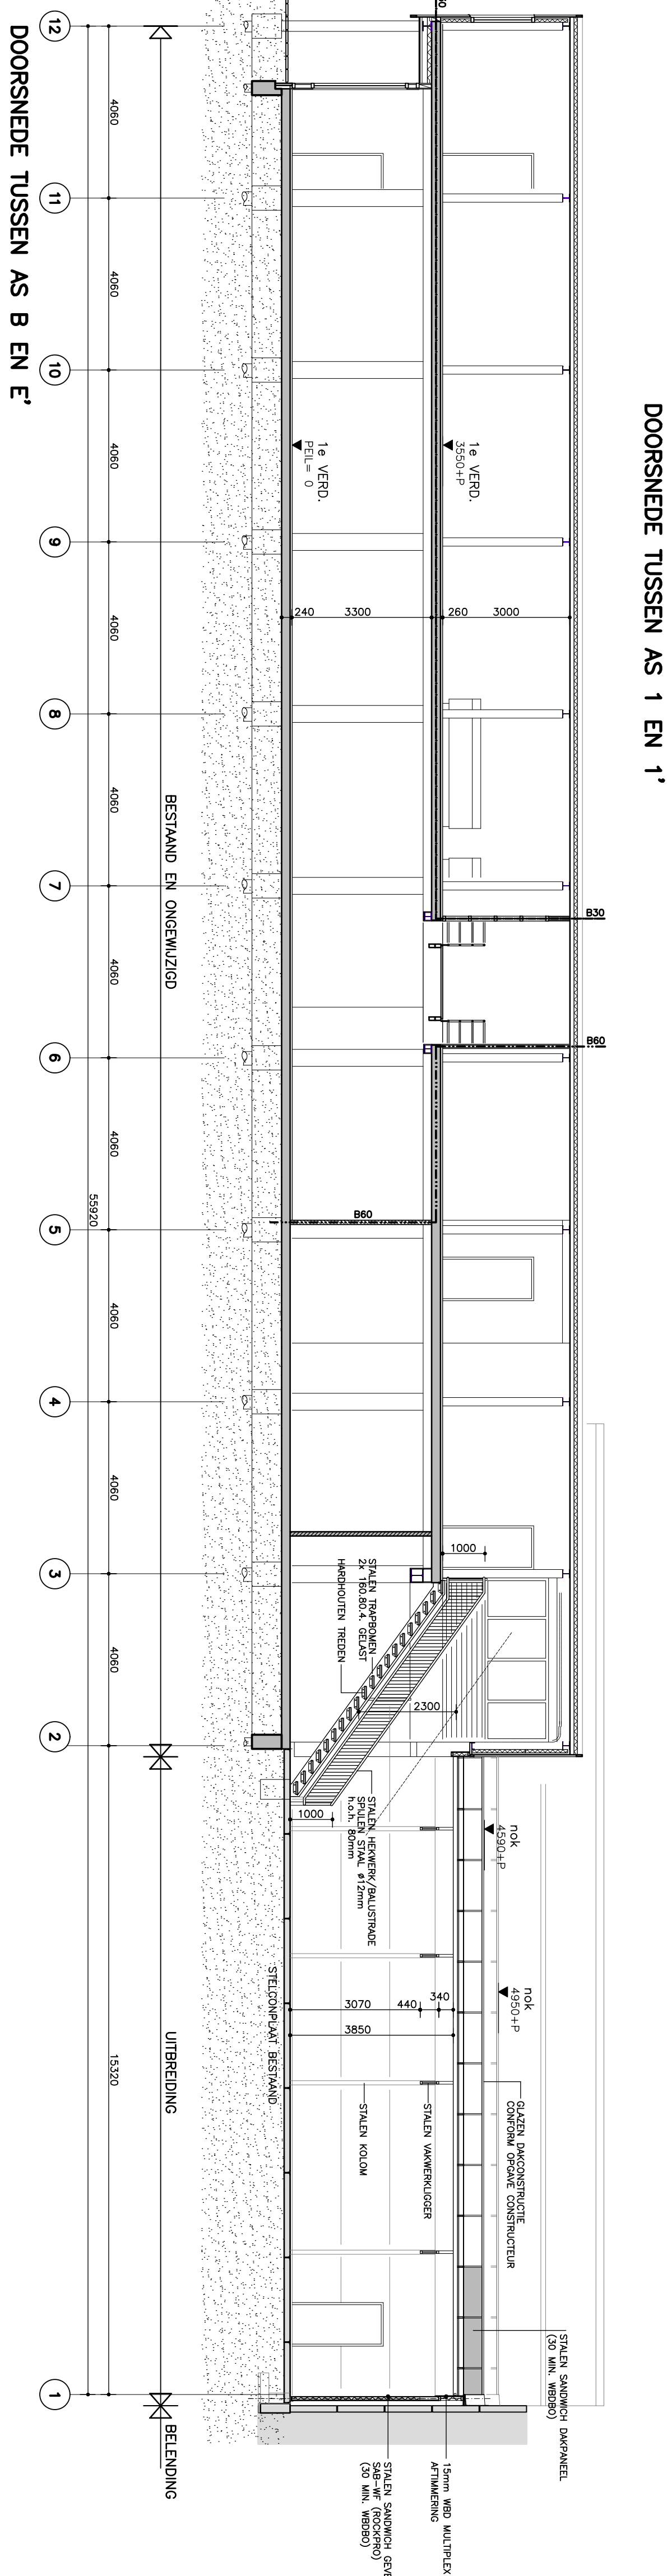
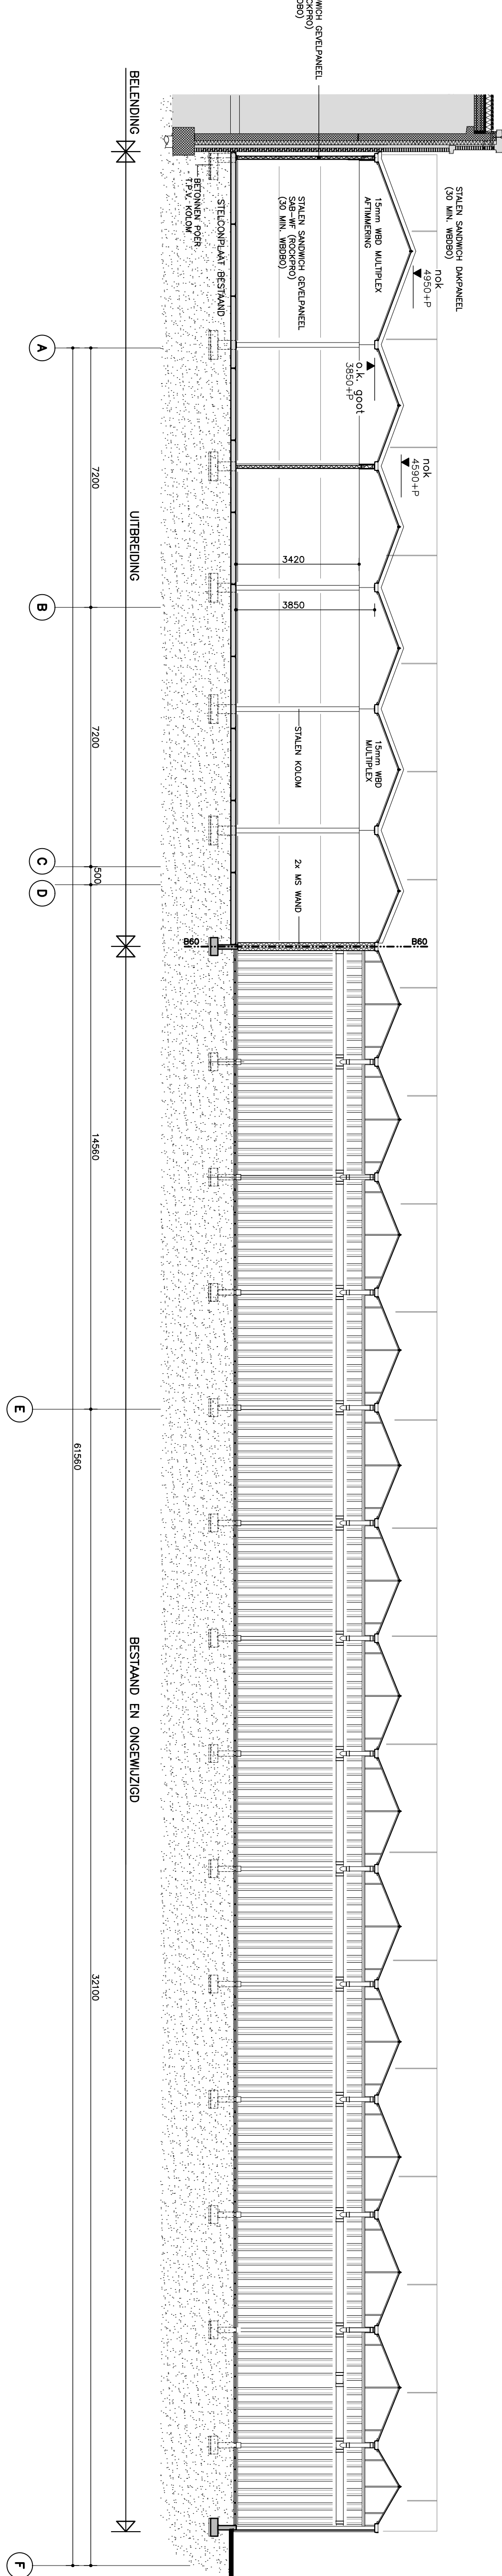
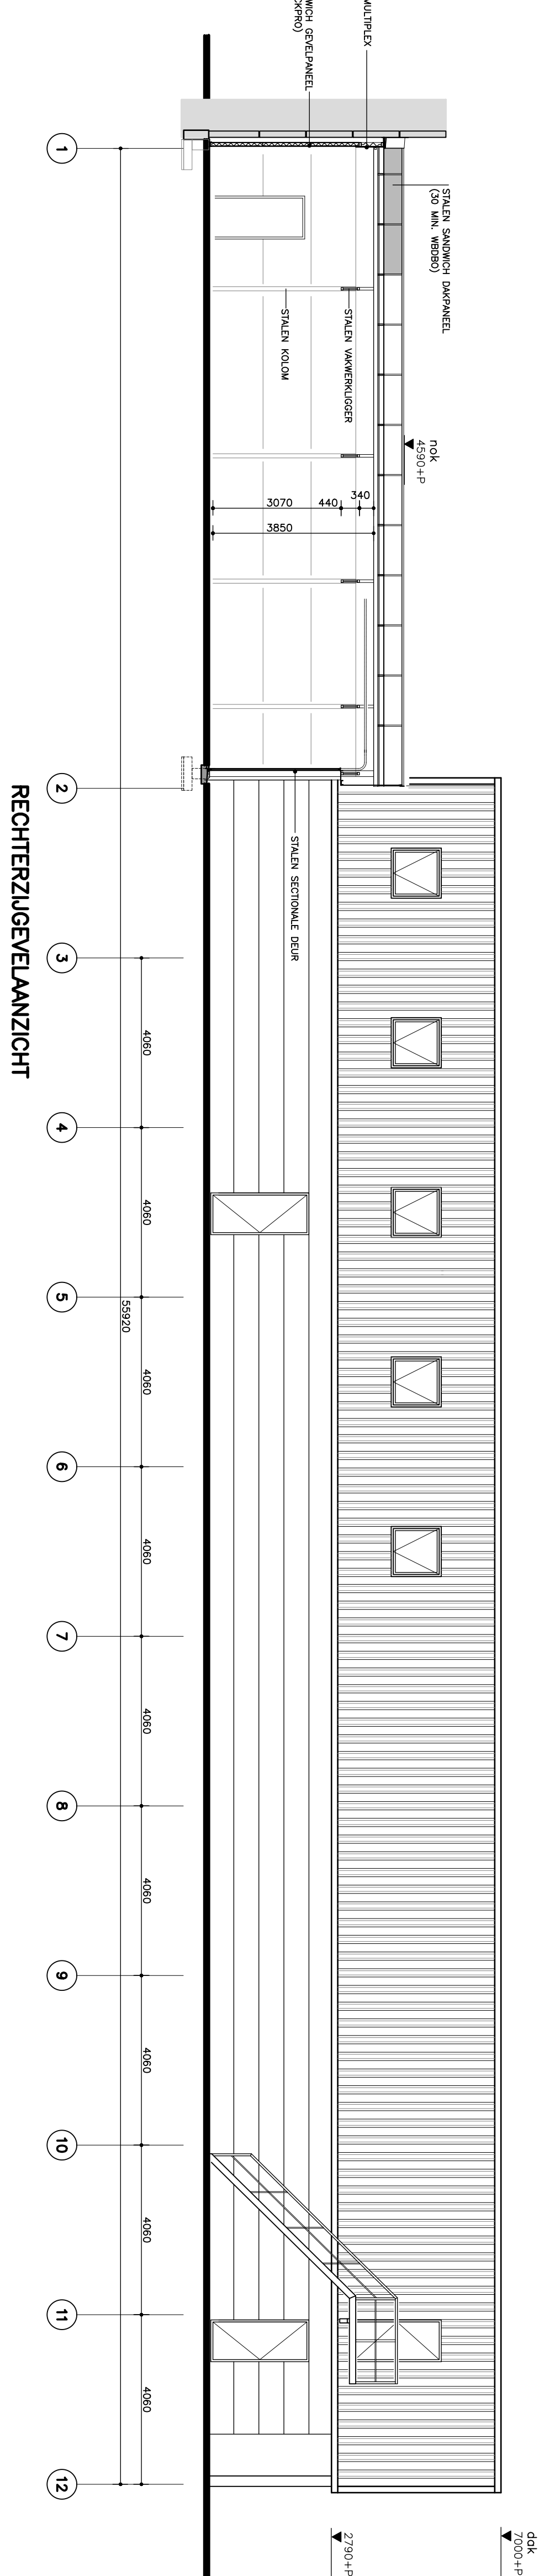


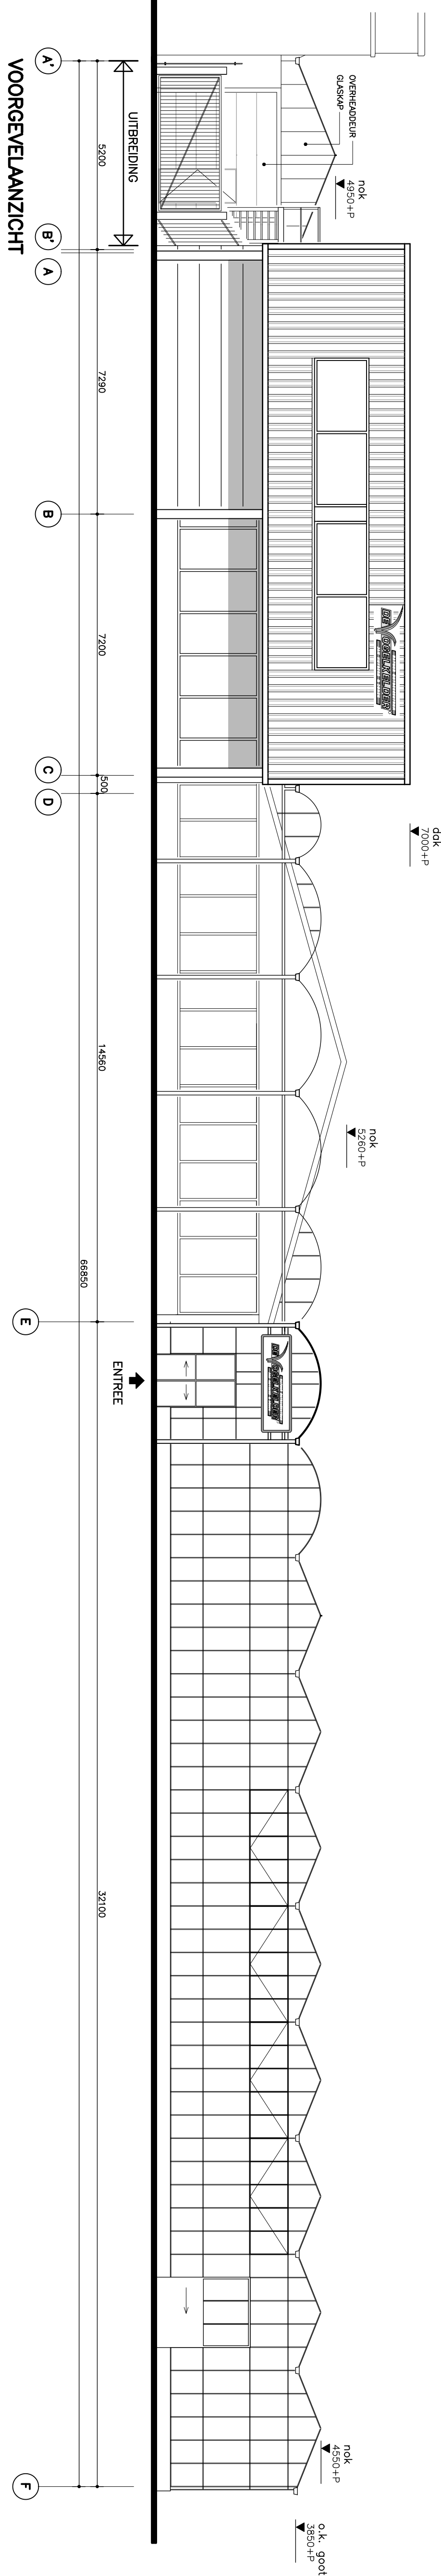

LEUNING HOOGTE	≥900mm , ≤1000mm	1000 mm
MIN. BREEDTE TRAP	≥1100mm	1400 mm
MIN. VALIE HOOGTE	≥2300mm	2900 mm
MAX. OPTREDE	≤210mm	180 mm
MIN. AANTREDE	≥210mm	250 mm

WEL. 5				
WEL. 4				
WEL. 3				
WEL. 2	01-05-103			
WEL. 1	02-03-109			
WILSONG	DATA	GETIEND	GECONTR.	OP. I.Y.A. VULBBL. BETREKING
				WILSONGEN BETREFT

Natuur onderzoekpunt De Vogelweider
 Oude Hoopweg 22
 2552 EP 's Gravenhage

UITBREIDING EN VERBOUWING VAN KASSENCOMPLEX AAN DE KERKETUINENWEG 3 TE DEN-HAAG	DOSSIER NR: V.08.P
GEVEELS EN DOORSNEDEN NIEUWE TOESTAND	SCHAAL: 1:100
 PRENT-LANDMAN ARCHITECTEN BNA	PROJECT NR: 0815
Dr. L. A. H. de Vries 189 2583 CM Amsterdam Nederland T 070 3504430 F 070 3504047 E office@prent-landman.nl	TEKENING NR: 1.03
ALLE MATEN (AANGEGEVEN IN MILLIMETER) VOOR NADEER UITLEENING EN/OF UITVOERING TE CONTROLLEREN	