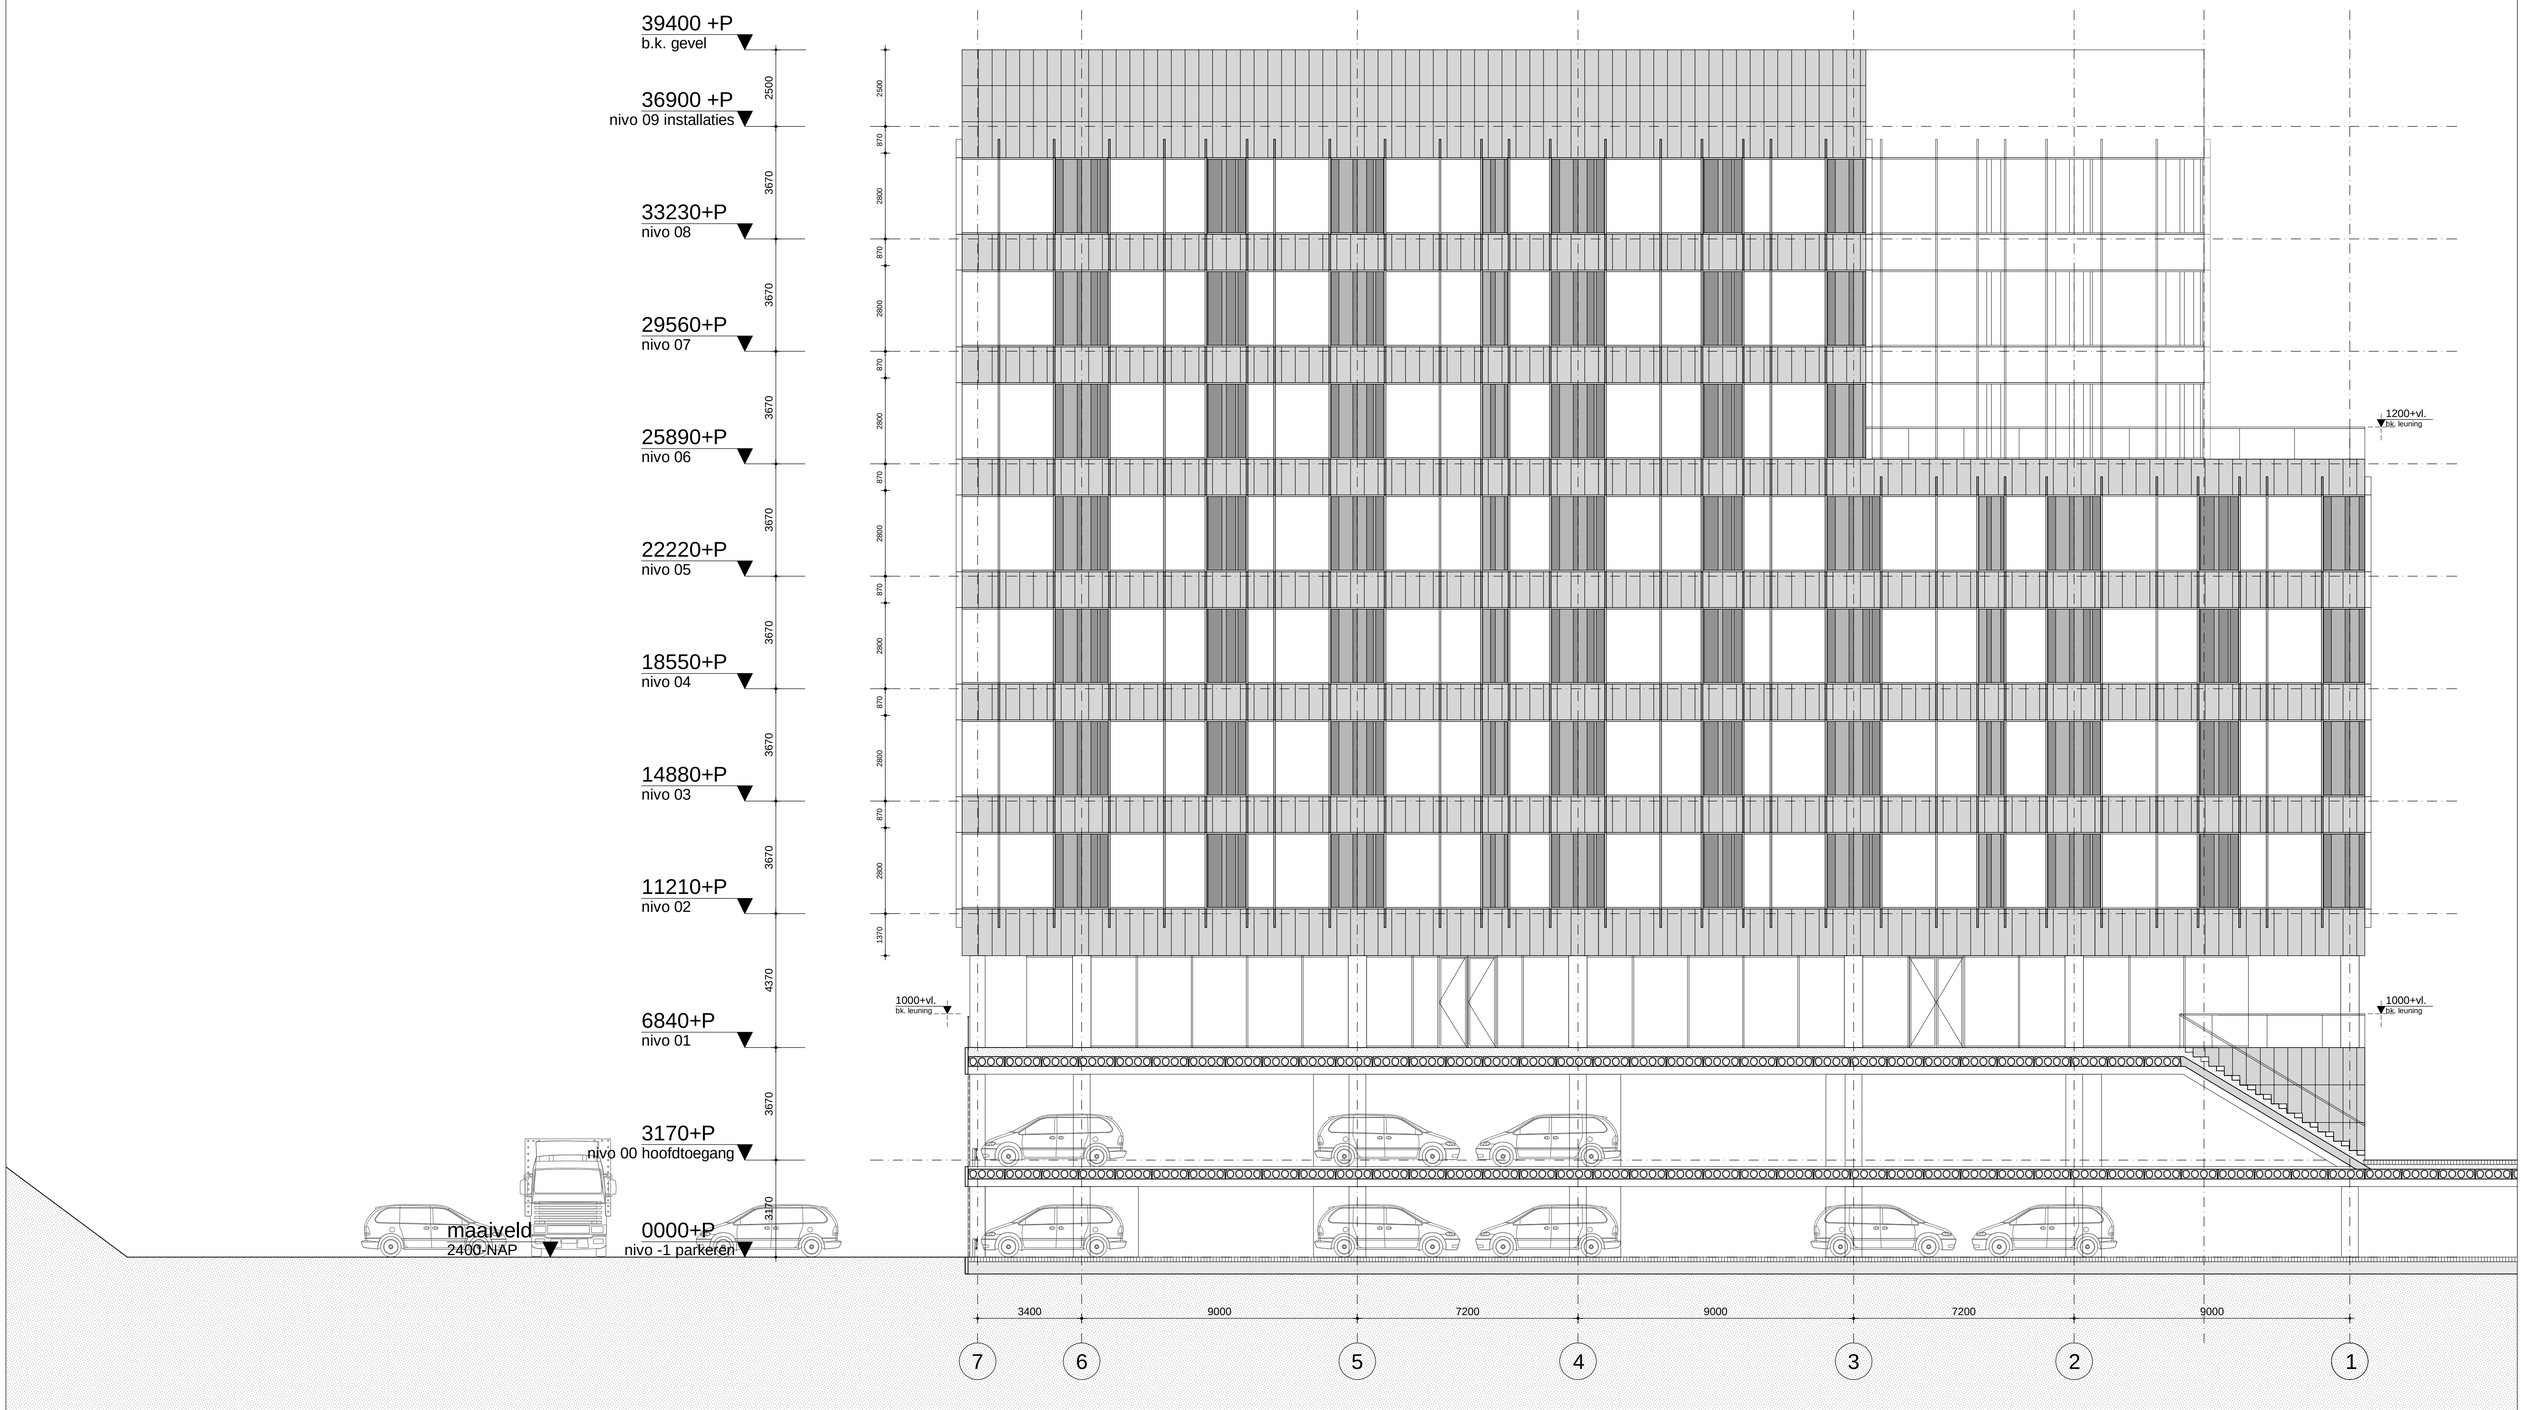

MEYER EN VAN SCHOOTEN ARCHITECTEN BV

POSTAL ADDRESS
P.O. Box 2737
1000 CS Amsterdam
the Netherlands

phone + 31 (0)20 5319 800
fax + 31 (0)20 5319 801
office@meyer-vanschooten.nl
www.meyer-vanschooten.nl

PROJECT
kantoorgebouw KPMG
Ypenburg

OPDRACHTGEVER
OVG Projectontwikkeling BV
Wilhelminakade 300
3072 AR Rotterdam

ONDERWERP
Gevels

ONDERDEEL
Westgevel

FASE
IND

DATUM
09.02.2009

SCHAAL
1:100

STATUS
definitief

GEWIJZIGD
a. 20-04-2009
b.
c.
d.
e.
f.
g.

WERKNUMMER
08243

TEKENINGNUMMER
243-2-004

ONZE REFERENTIE
08243-2-004.dwg