
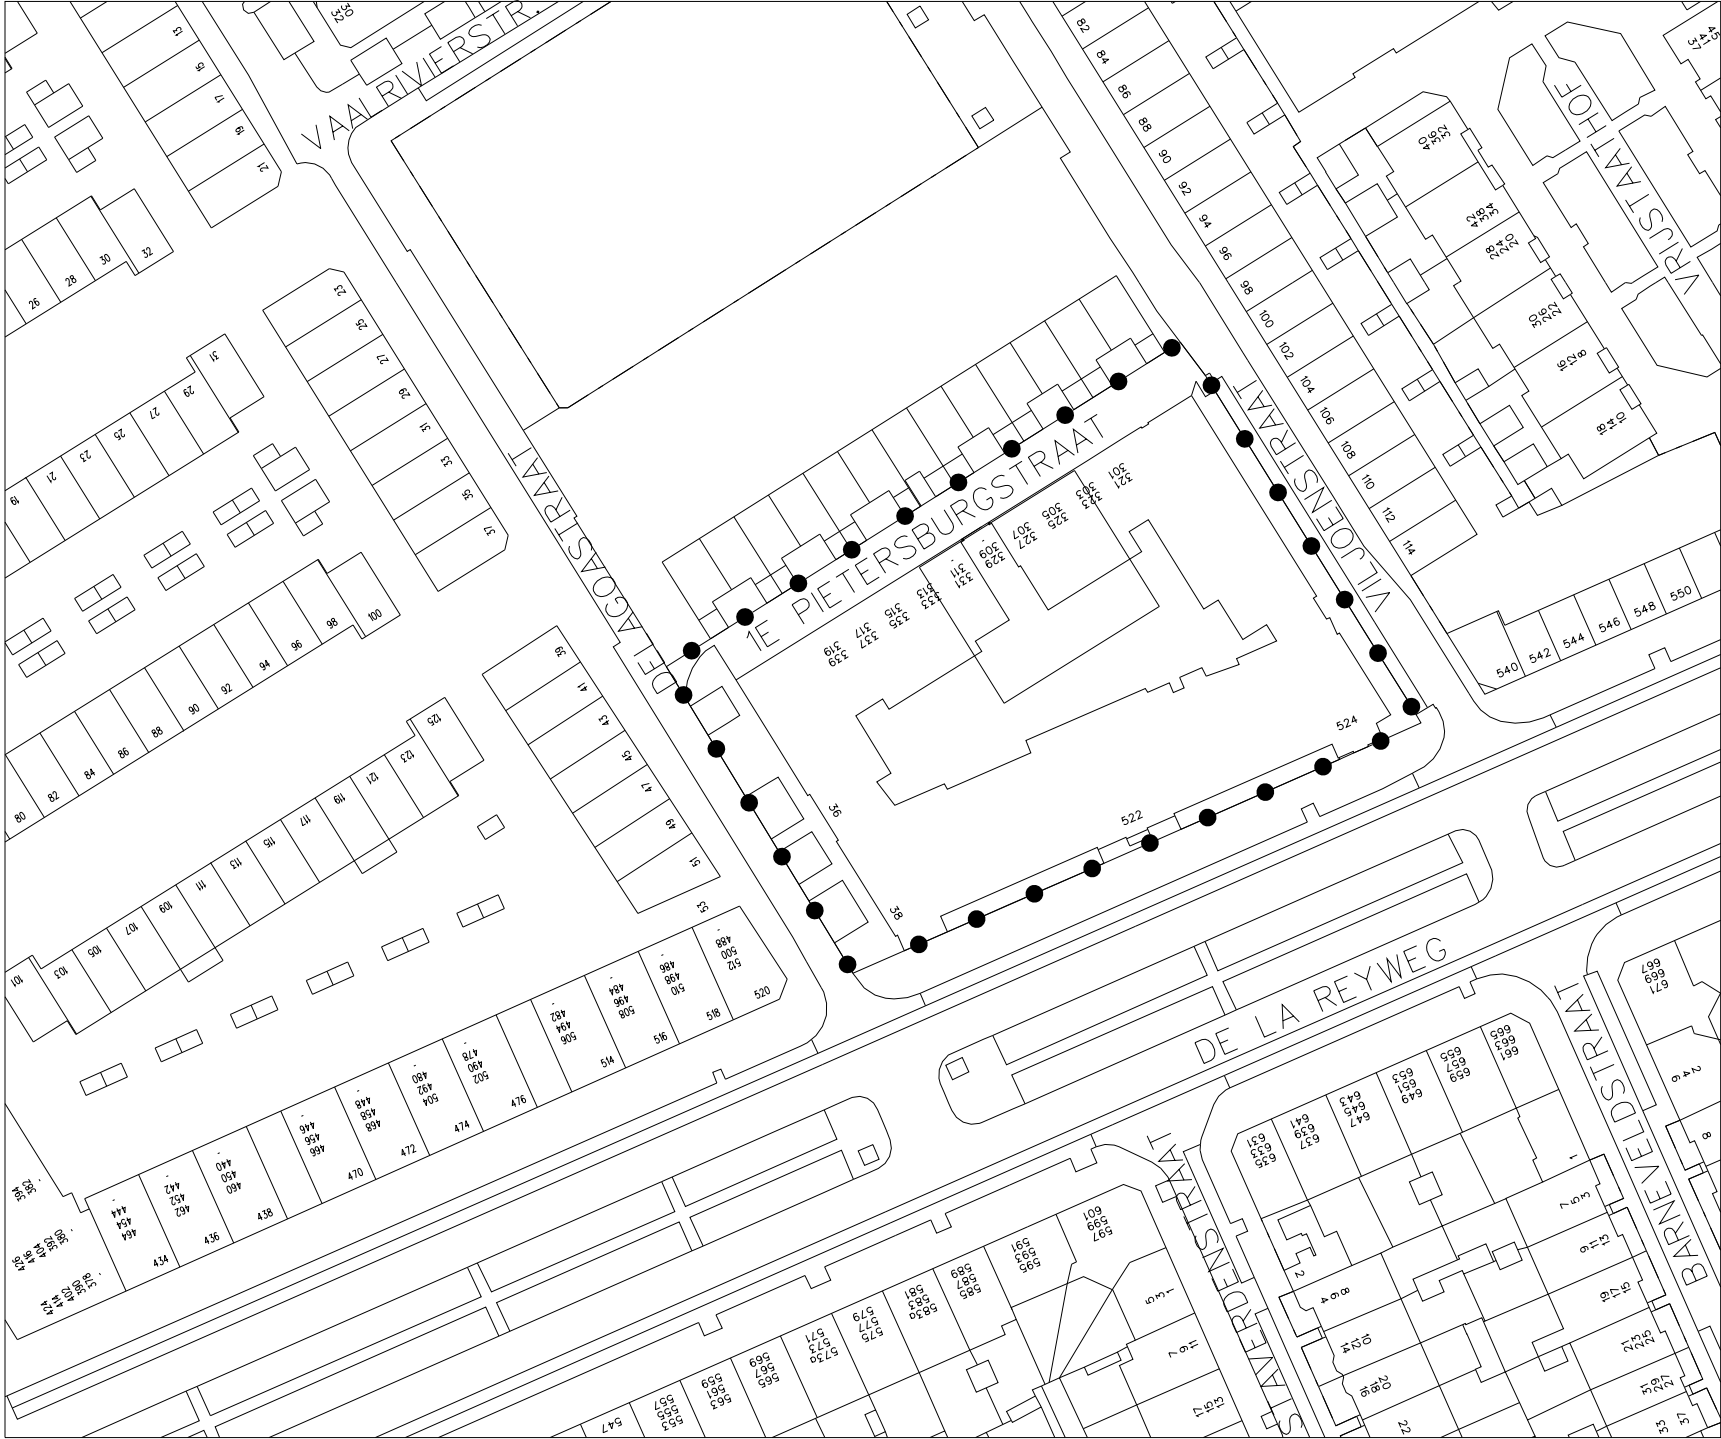


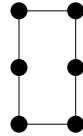


Gemeente Den Haag

Dienst Stedelijke Ontwikkeling

—  gebied waarvoor projectbesluit geldt

Getekend — J.K. Gewijzigd —
Gecontroleerd — Gecontroleerd —
Datum — 27-08-'09 —

Formaat — A4
Schaal — 1:1000
Nummer — S 10816

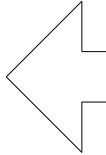

tr0017p.dgn