



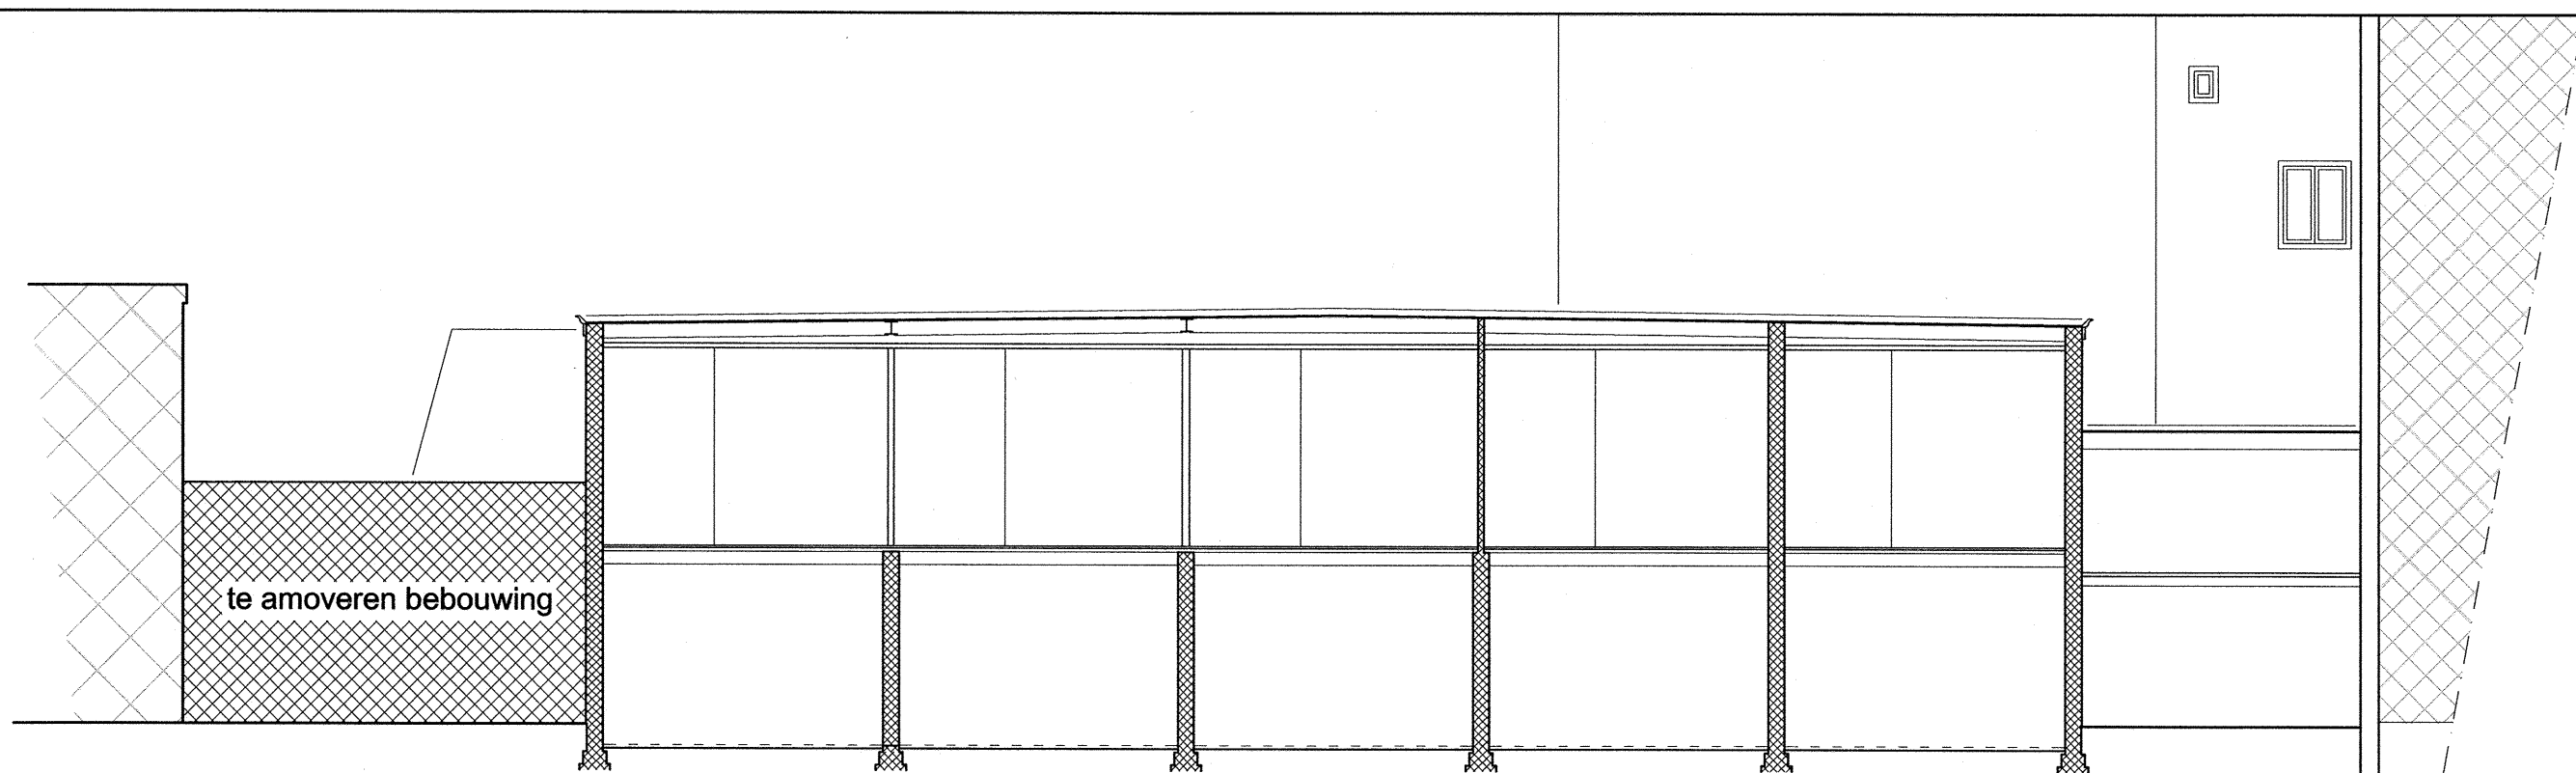


DOORSNEDE CC




DOORSNEDE BB

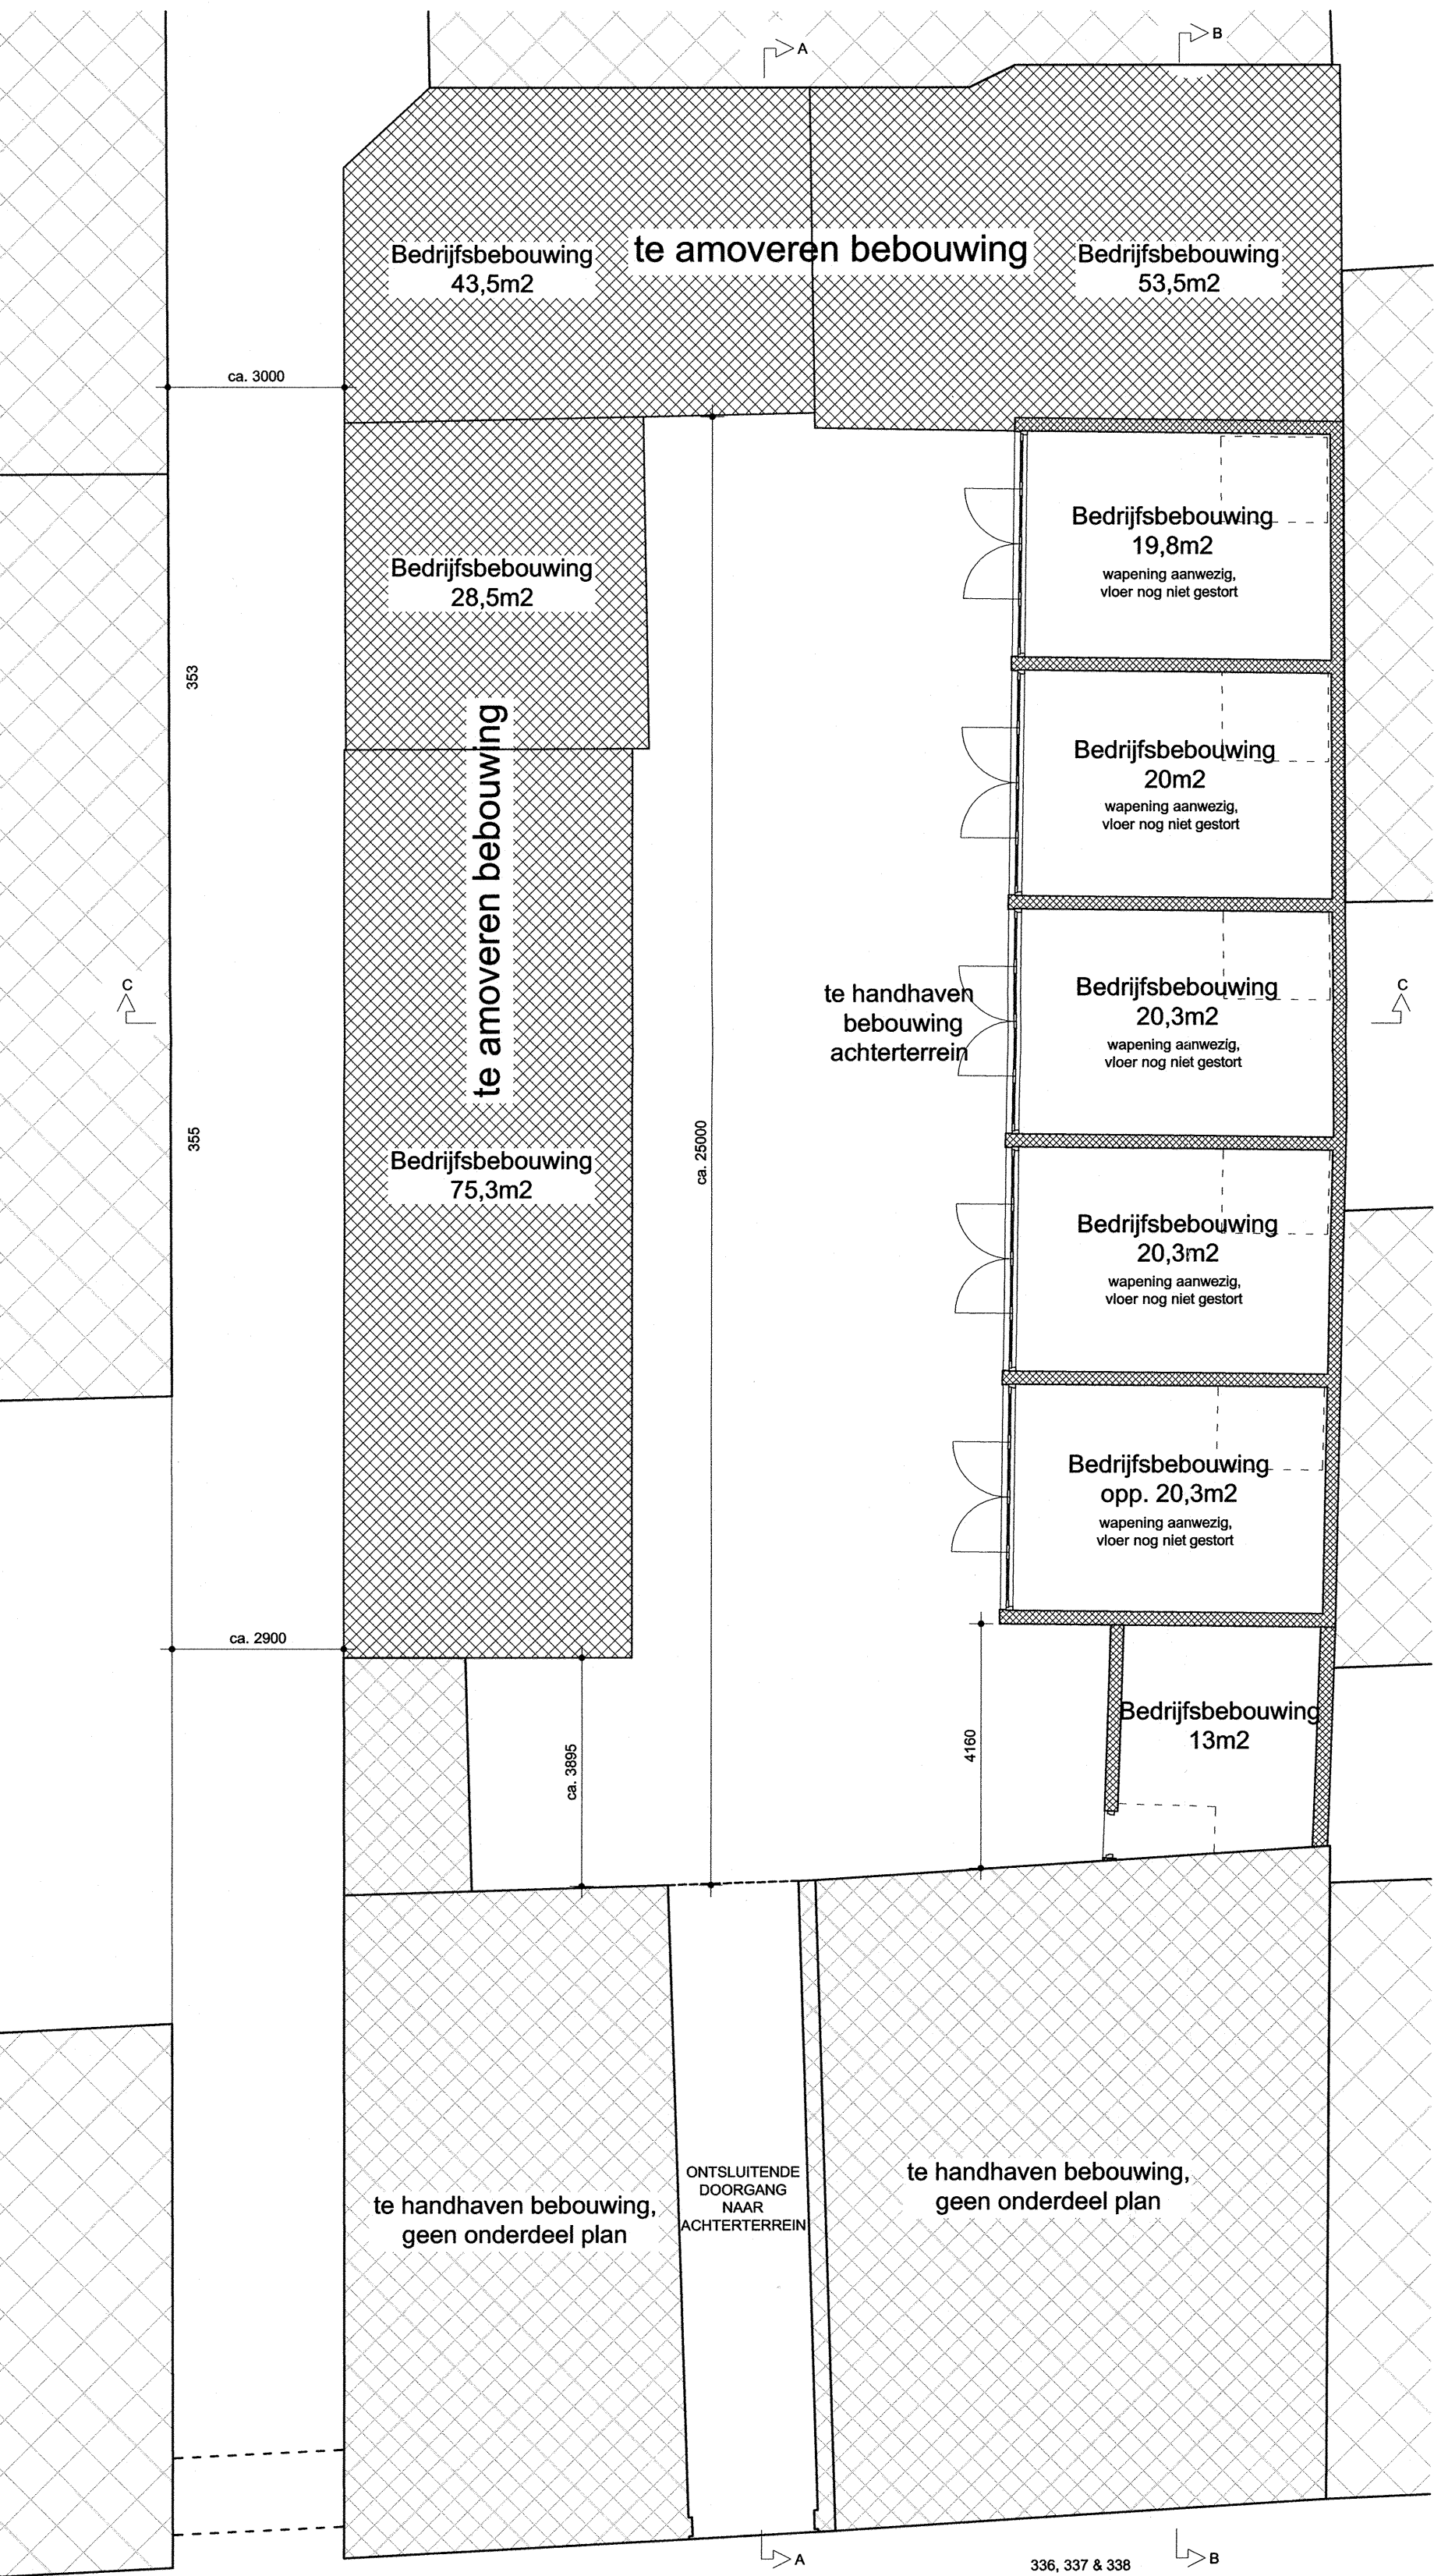


BEGANE GROND

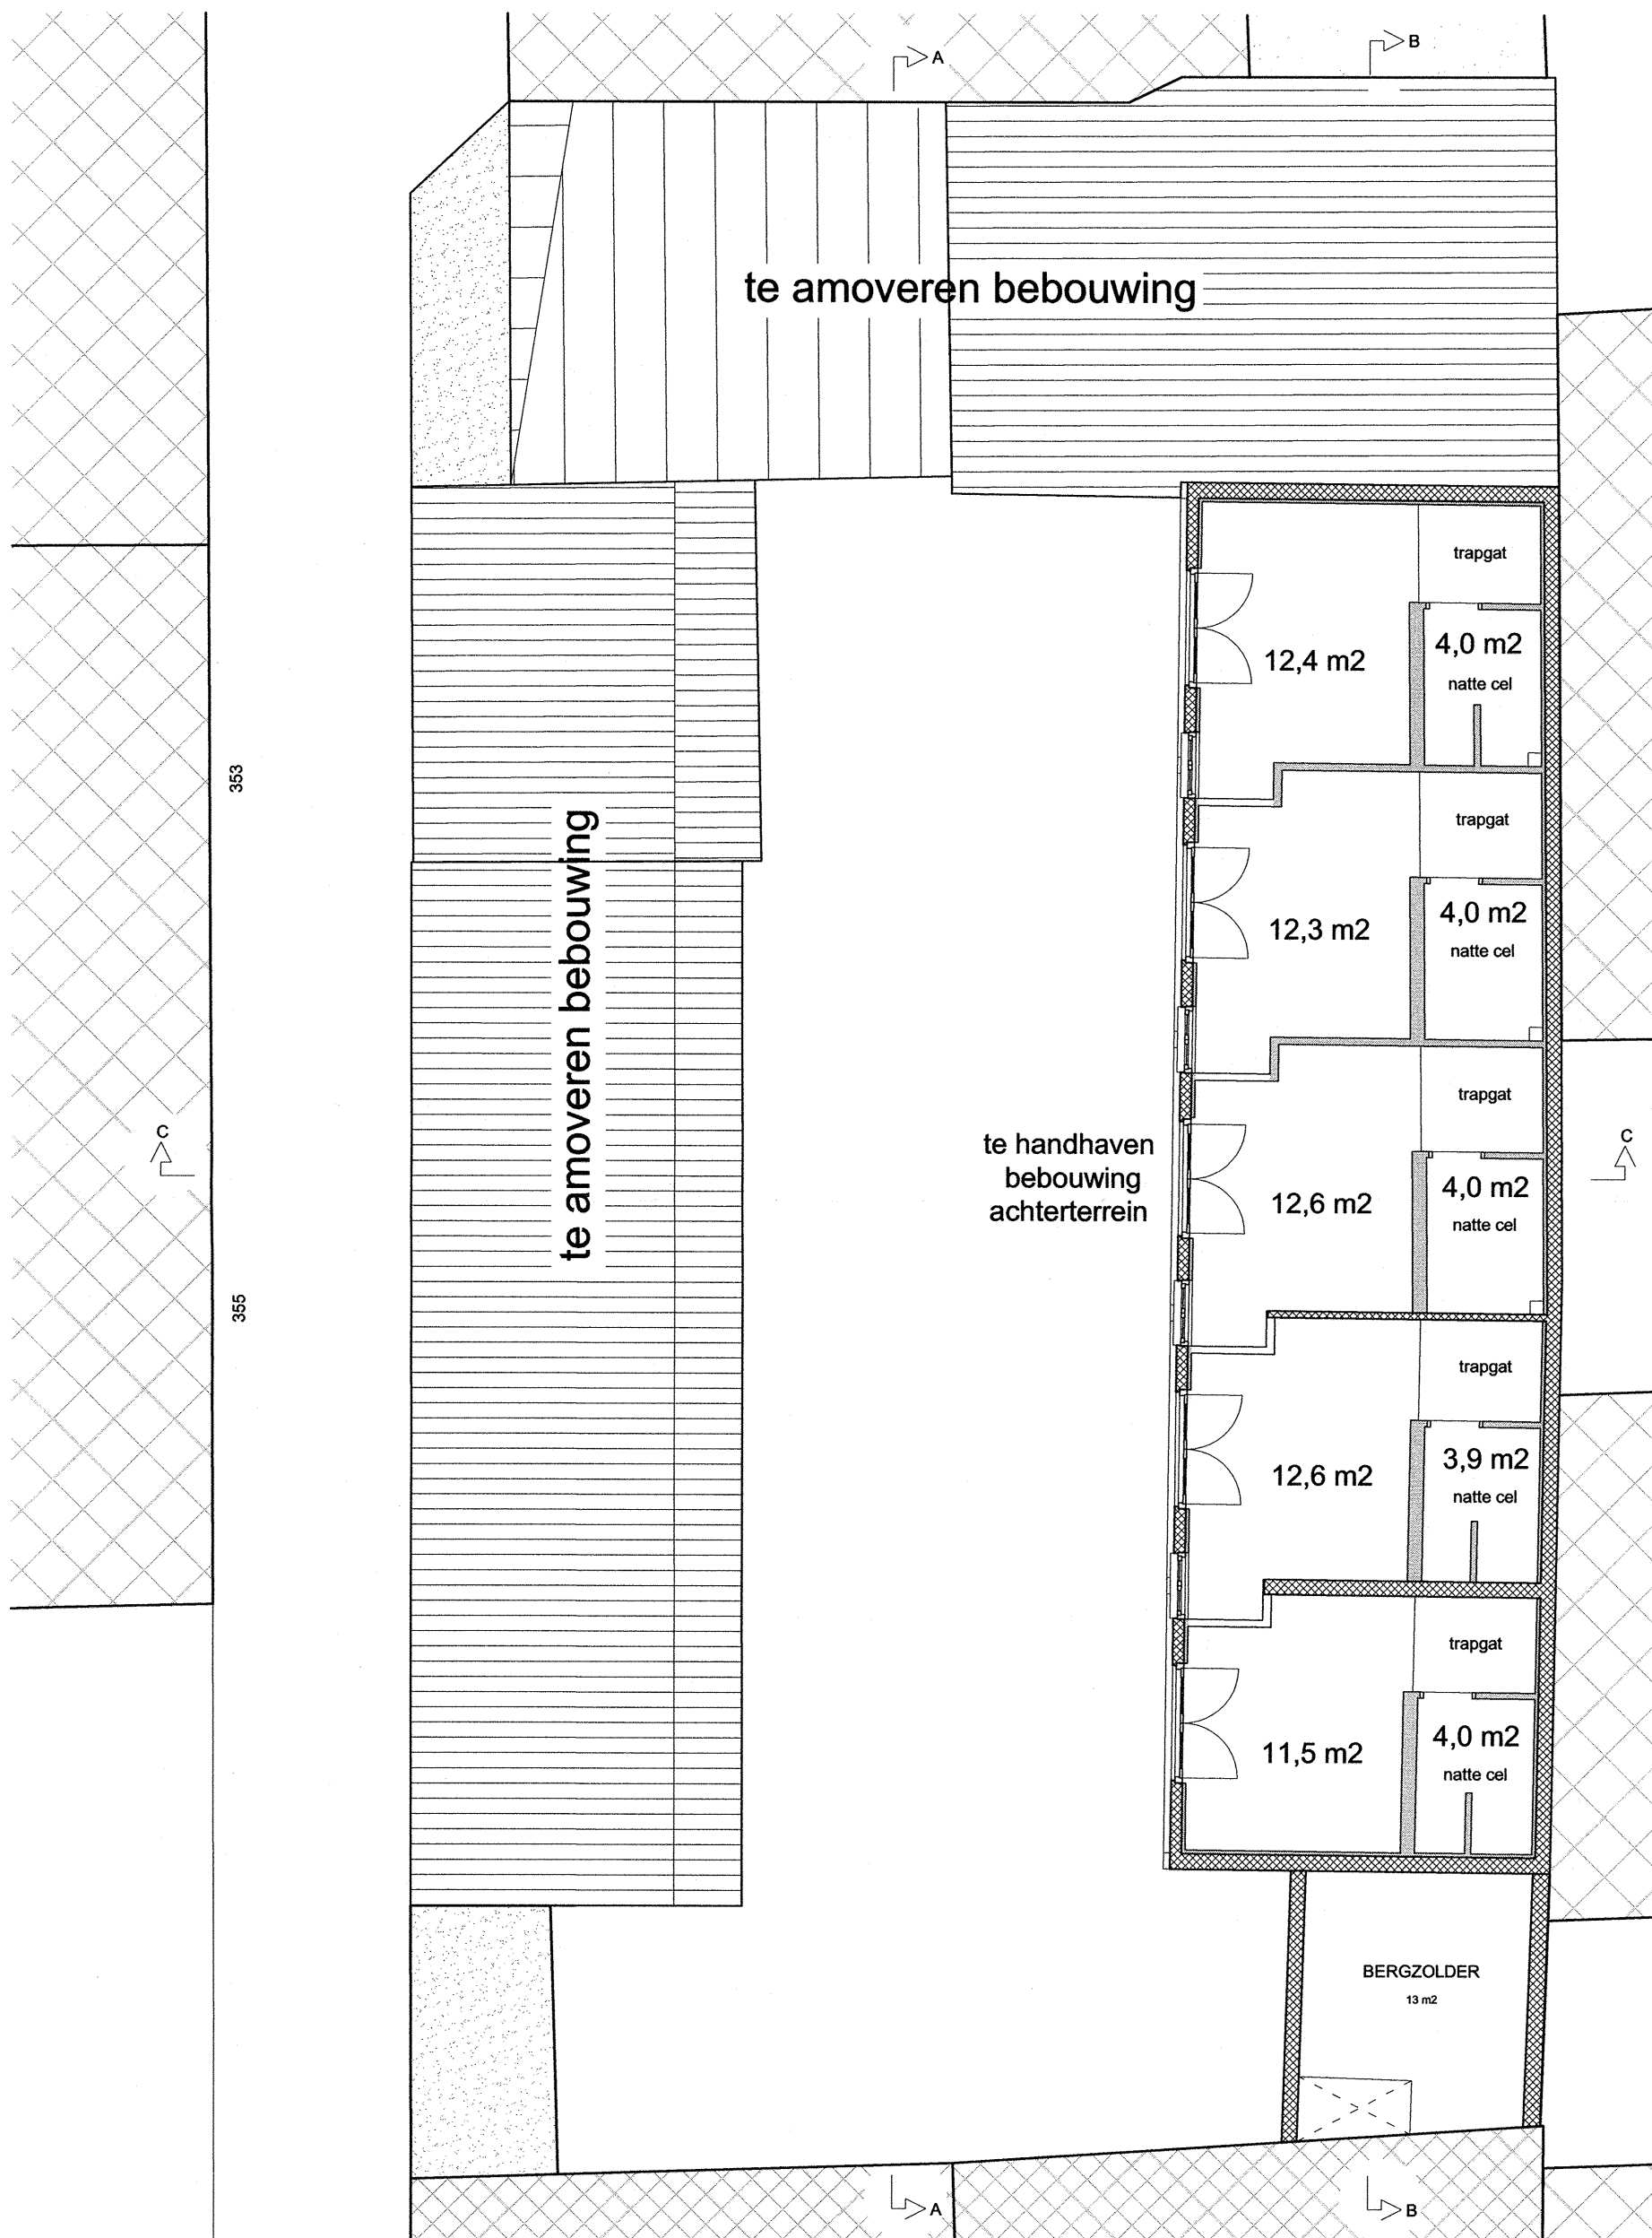

EERSTE VERDIEPING

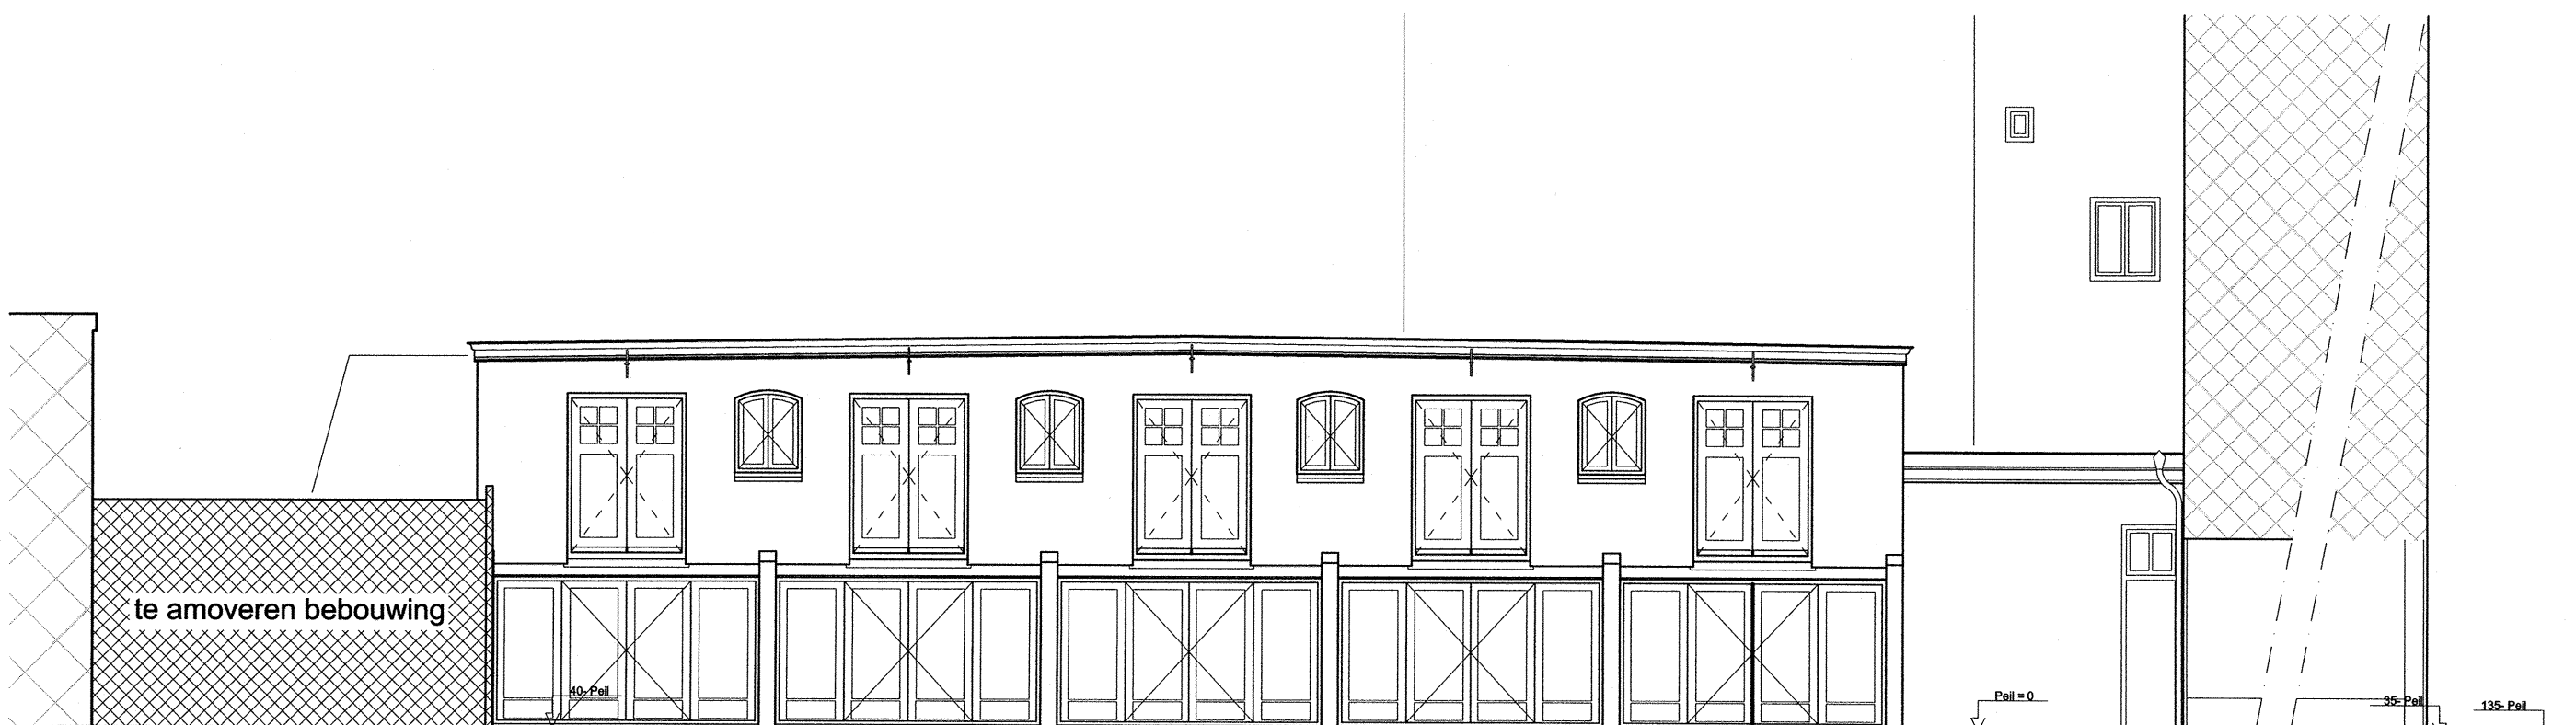


DOORSNEDE AA

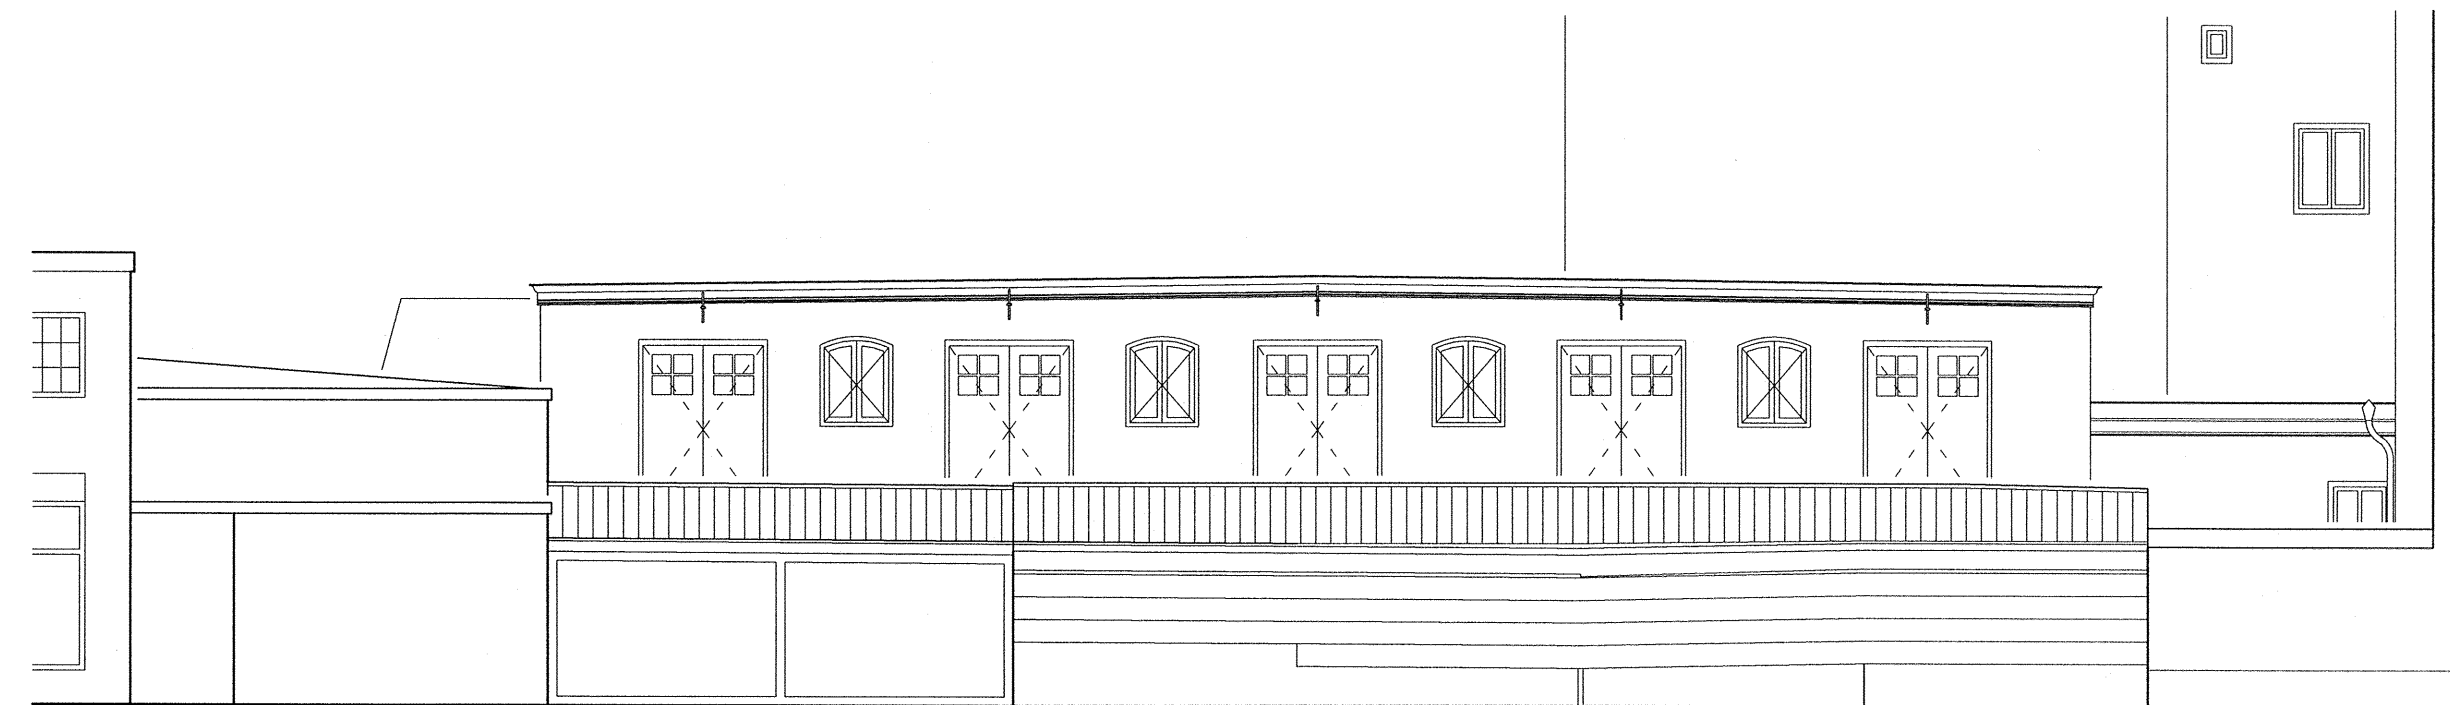

LINKER ZIJAANZICHT VANUIT STEEG

OPMERKINGEN:
- Maten in het werk te controleren

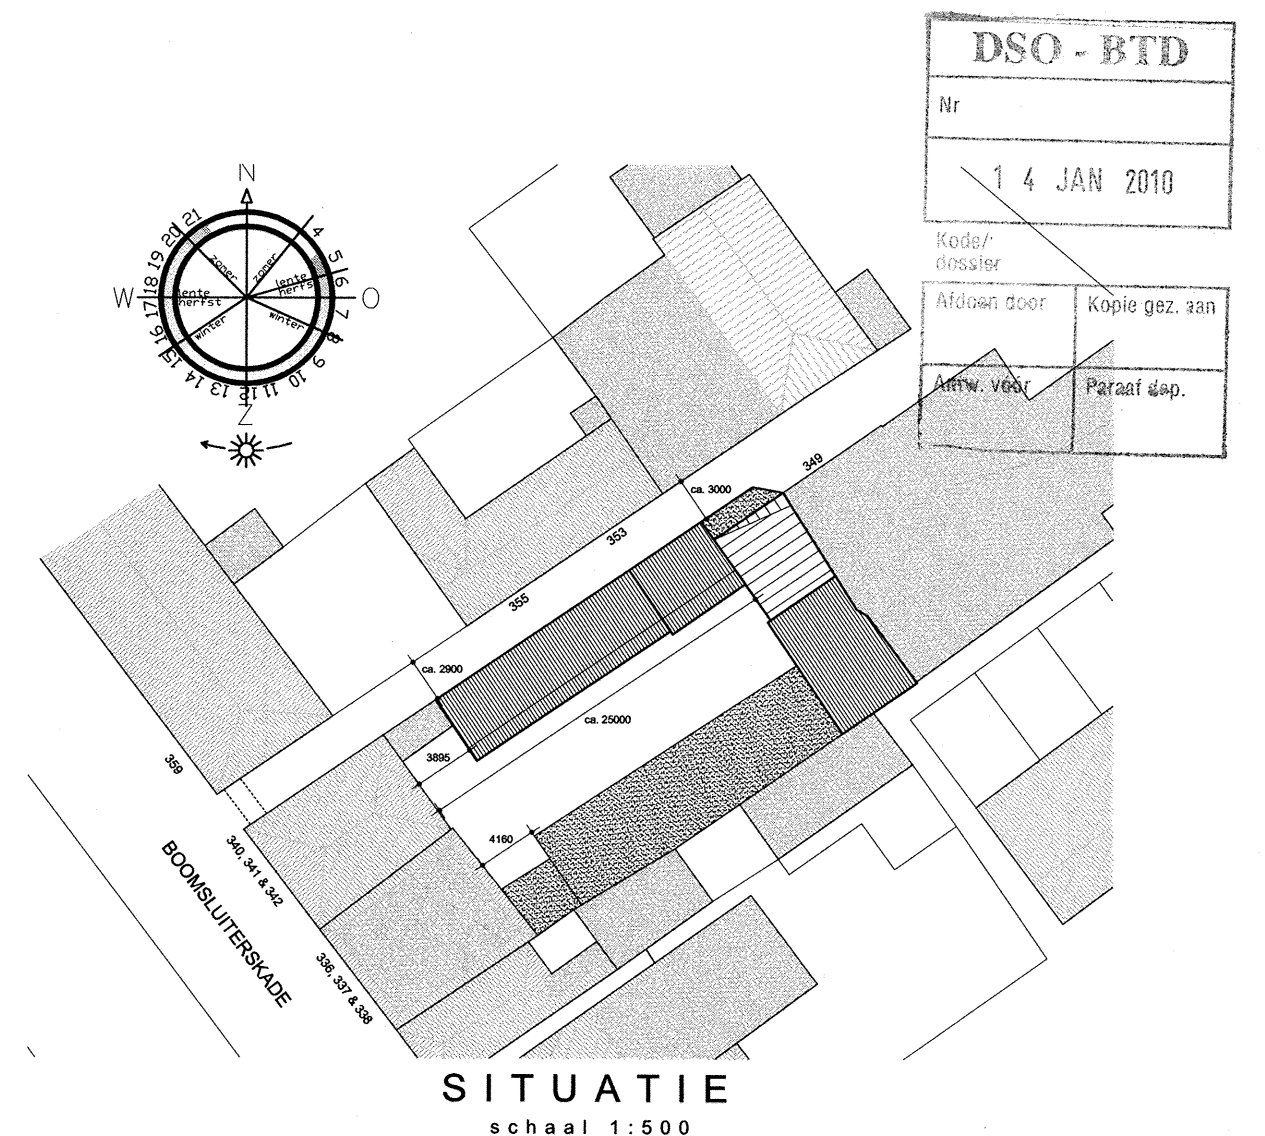

Kadastrale gegevens:
Gemeente 's-Gravenhage, sectie R, nummer 5368

GVB
architecten

restauratie
architectuur
bouwhistorie
advies

Project: BEBOUWING ACHTERTERREIN
Adres: BOOMSLUITERSKADE 336-342
Plaats: DEN HAAG
Opdracht: BOOMSLUITERSKADE BV

Fase: BESTAANDE TOESTAND
Omschrijving: BESTAANDE BEBOUWING

Formaat: A1
Schaal: 1:100 & 1:500
Getekend: J.J.
Datum: 22-07-2009
Laatste wijziging: 13-01-2010
Tekenaar wijz: J.J.

Projectnr: W2008-1216
Fasecode: Bladnr:

BT - 02