



GEMEENTE 'S-GRAVENHAGE
KADASTRAAL BEKEND
SECTIE : P
NR: 10457 / 10458
SITUATIE 1 : 500



DSO - BTD

Nr.

10 SEP. 2009

Kode/
dossier


Afdoen door	Kopie gez. aan
Antw. voor	Paraaf dep.




Habvorm Architectuur
Groenesteeg 76
2312 SR Leiden
T 071 514 55 61
F 071 512 89 15
E contact@habvorm.nl

Projekt	Atjehstraat 21-23 2585 VG 's-Gravenhage
Omschrijving	Nieuwe toestand inzake brandveiligheid
Opdrachtgever	Dhr. E. Oosthoek

Fase	Aanvraag bouwvergunning
Datum	23-maart-2009
Schaal	1 : 100 in millimeters op A-3
Opmerking	Maten in het werk controleren
Revisie Datum	02-sept-2009 22-apr-2009
Bladnummer	AJ C-1/6

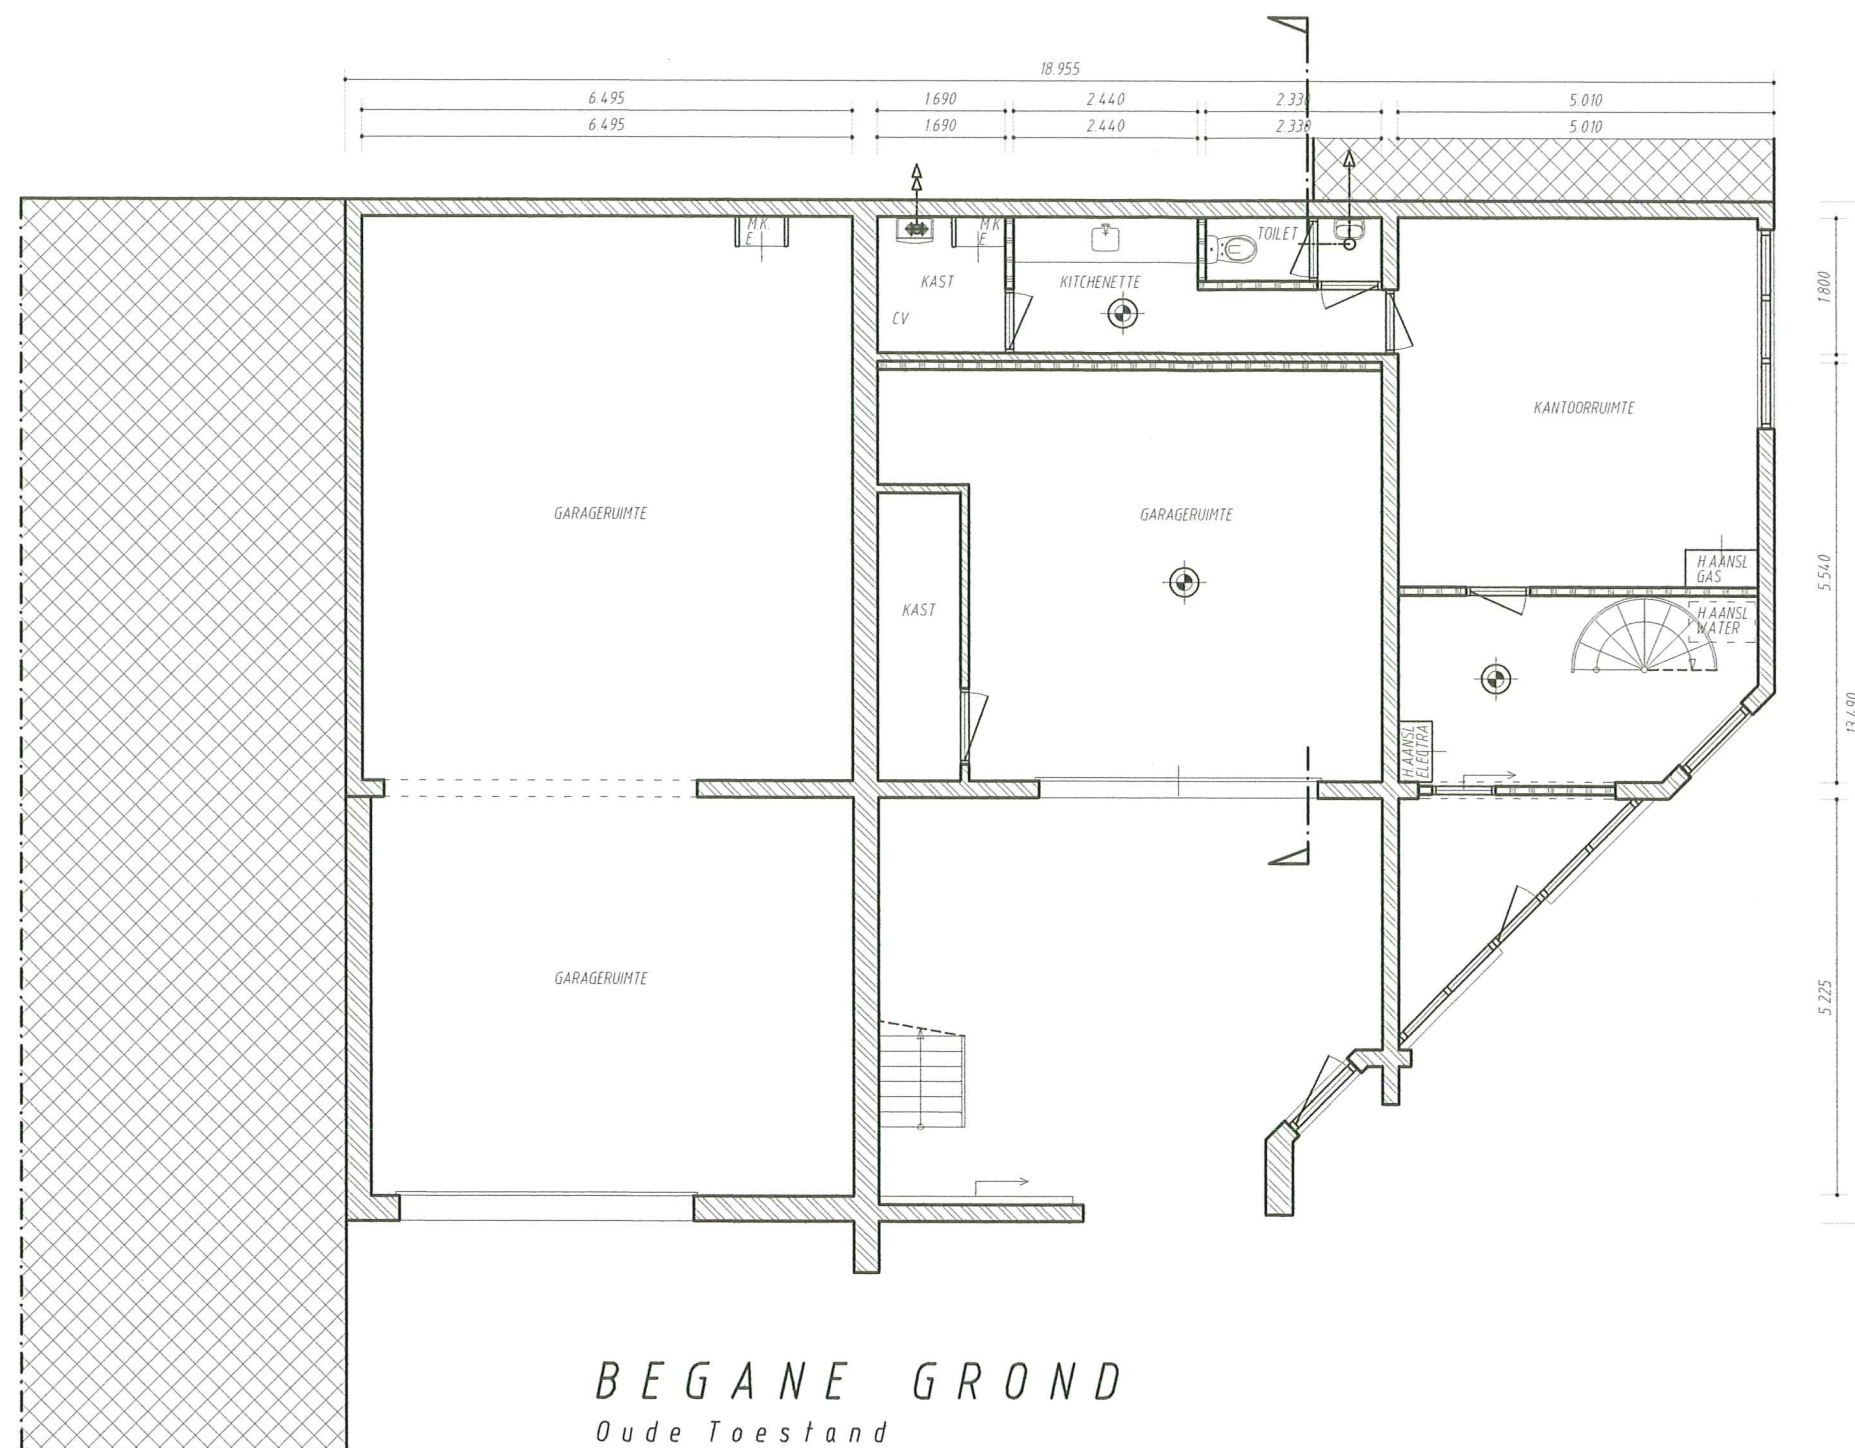

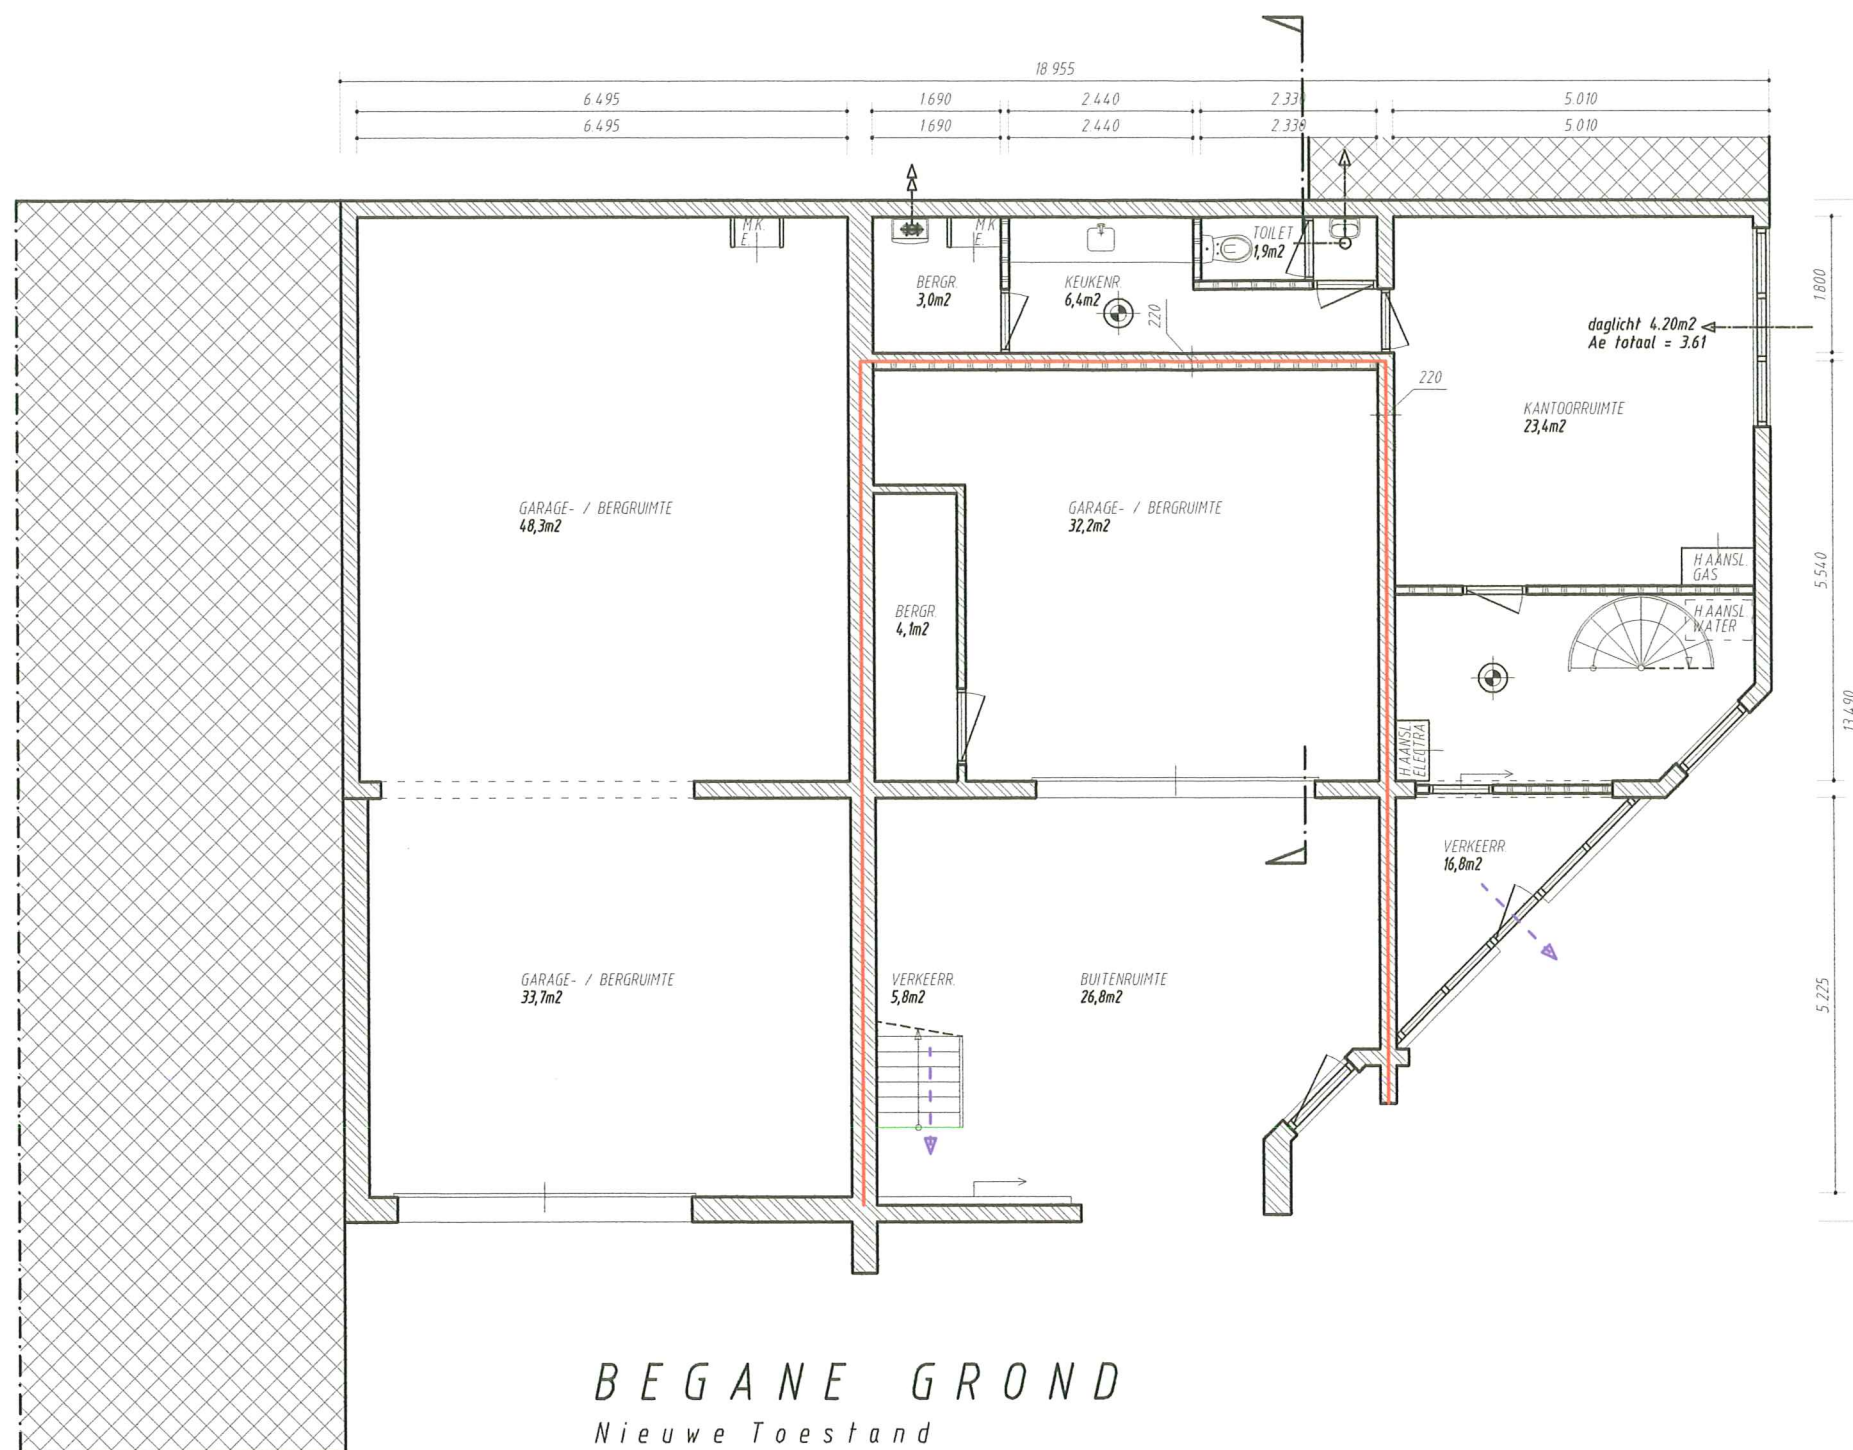

Daglichttoetreding :
 $Ae\ totaal = opp.\ daglicht \times 0.86\ Cb$
 $Ae\ totaal = min.\ 10\% \text{ opp. verblijf}$

KRIJTSSTREEPMETHODE
 Beschikbare m² = $V0 - (G0 \times 55\%) = 16,41m²$
 Toegepast : $1m² + 5,6m² = 6,6m²$

Opmerking:
 2e verdieping - Achtergevel - Doorsnede
 Vergund onder kenmerk: 200859179

- $\geq 60min.$ wdbbo - Brandcompartimentering
- $\geq 30min.$ wdbbo - Brandcompartimentering
- x — x 30 min brandwerend
- ⊙ Niet-ioniserende rookmelder, gekoppeld a/h lichtnet
- - - Vluchtroute

- + Opstelplaats CV ketel
- ↗ afvoer verbrandingsgassen
- ↘ mechanische afvoer lucht
- natuurlijke toevoer lucht

- ▨ Beton $\geq 60min.$ wdbbo
- ▨ Metselwerk bestand $\geq 60min.$ wdbbo
- ▨ Scheidingswand $\geq 30min.$ wdbbo
- ▨ Isolatie $\geq 30min.$ wdbbo

TABUORUM
ARCHITECTUUR

PROJEKT	Atjehstraat 21-23 te 's-Gravenhage		
OMSCHRIJVING	NIEUWE TOESTAND inz. brandveiligheid		
BLADNUMMER	AJ C-3/6	DATUM	02-sept-2009

