



1e VERDIEPING

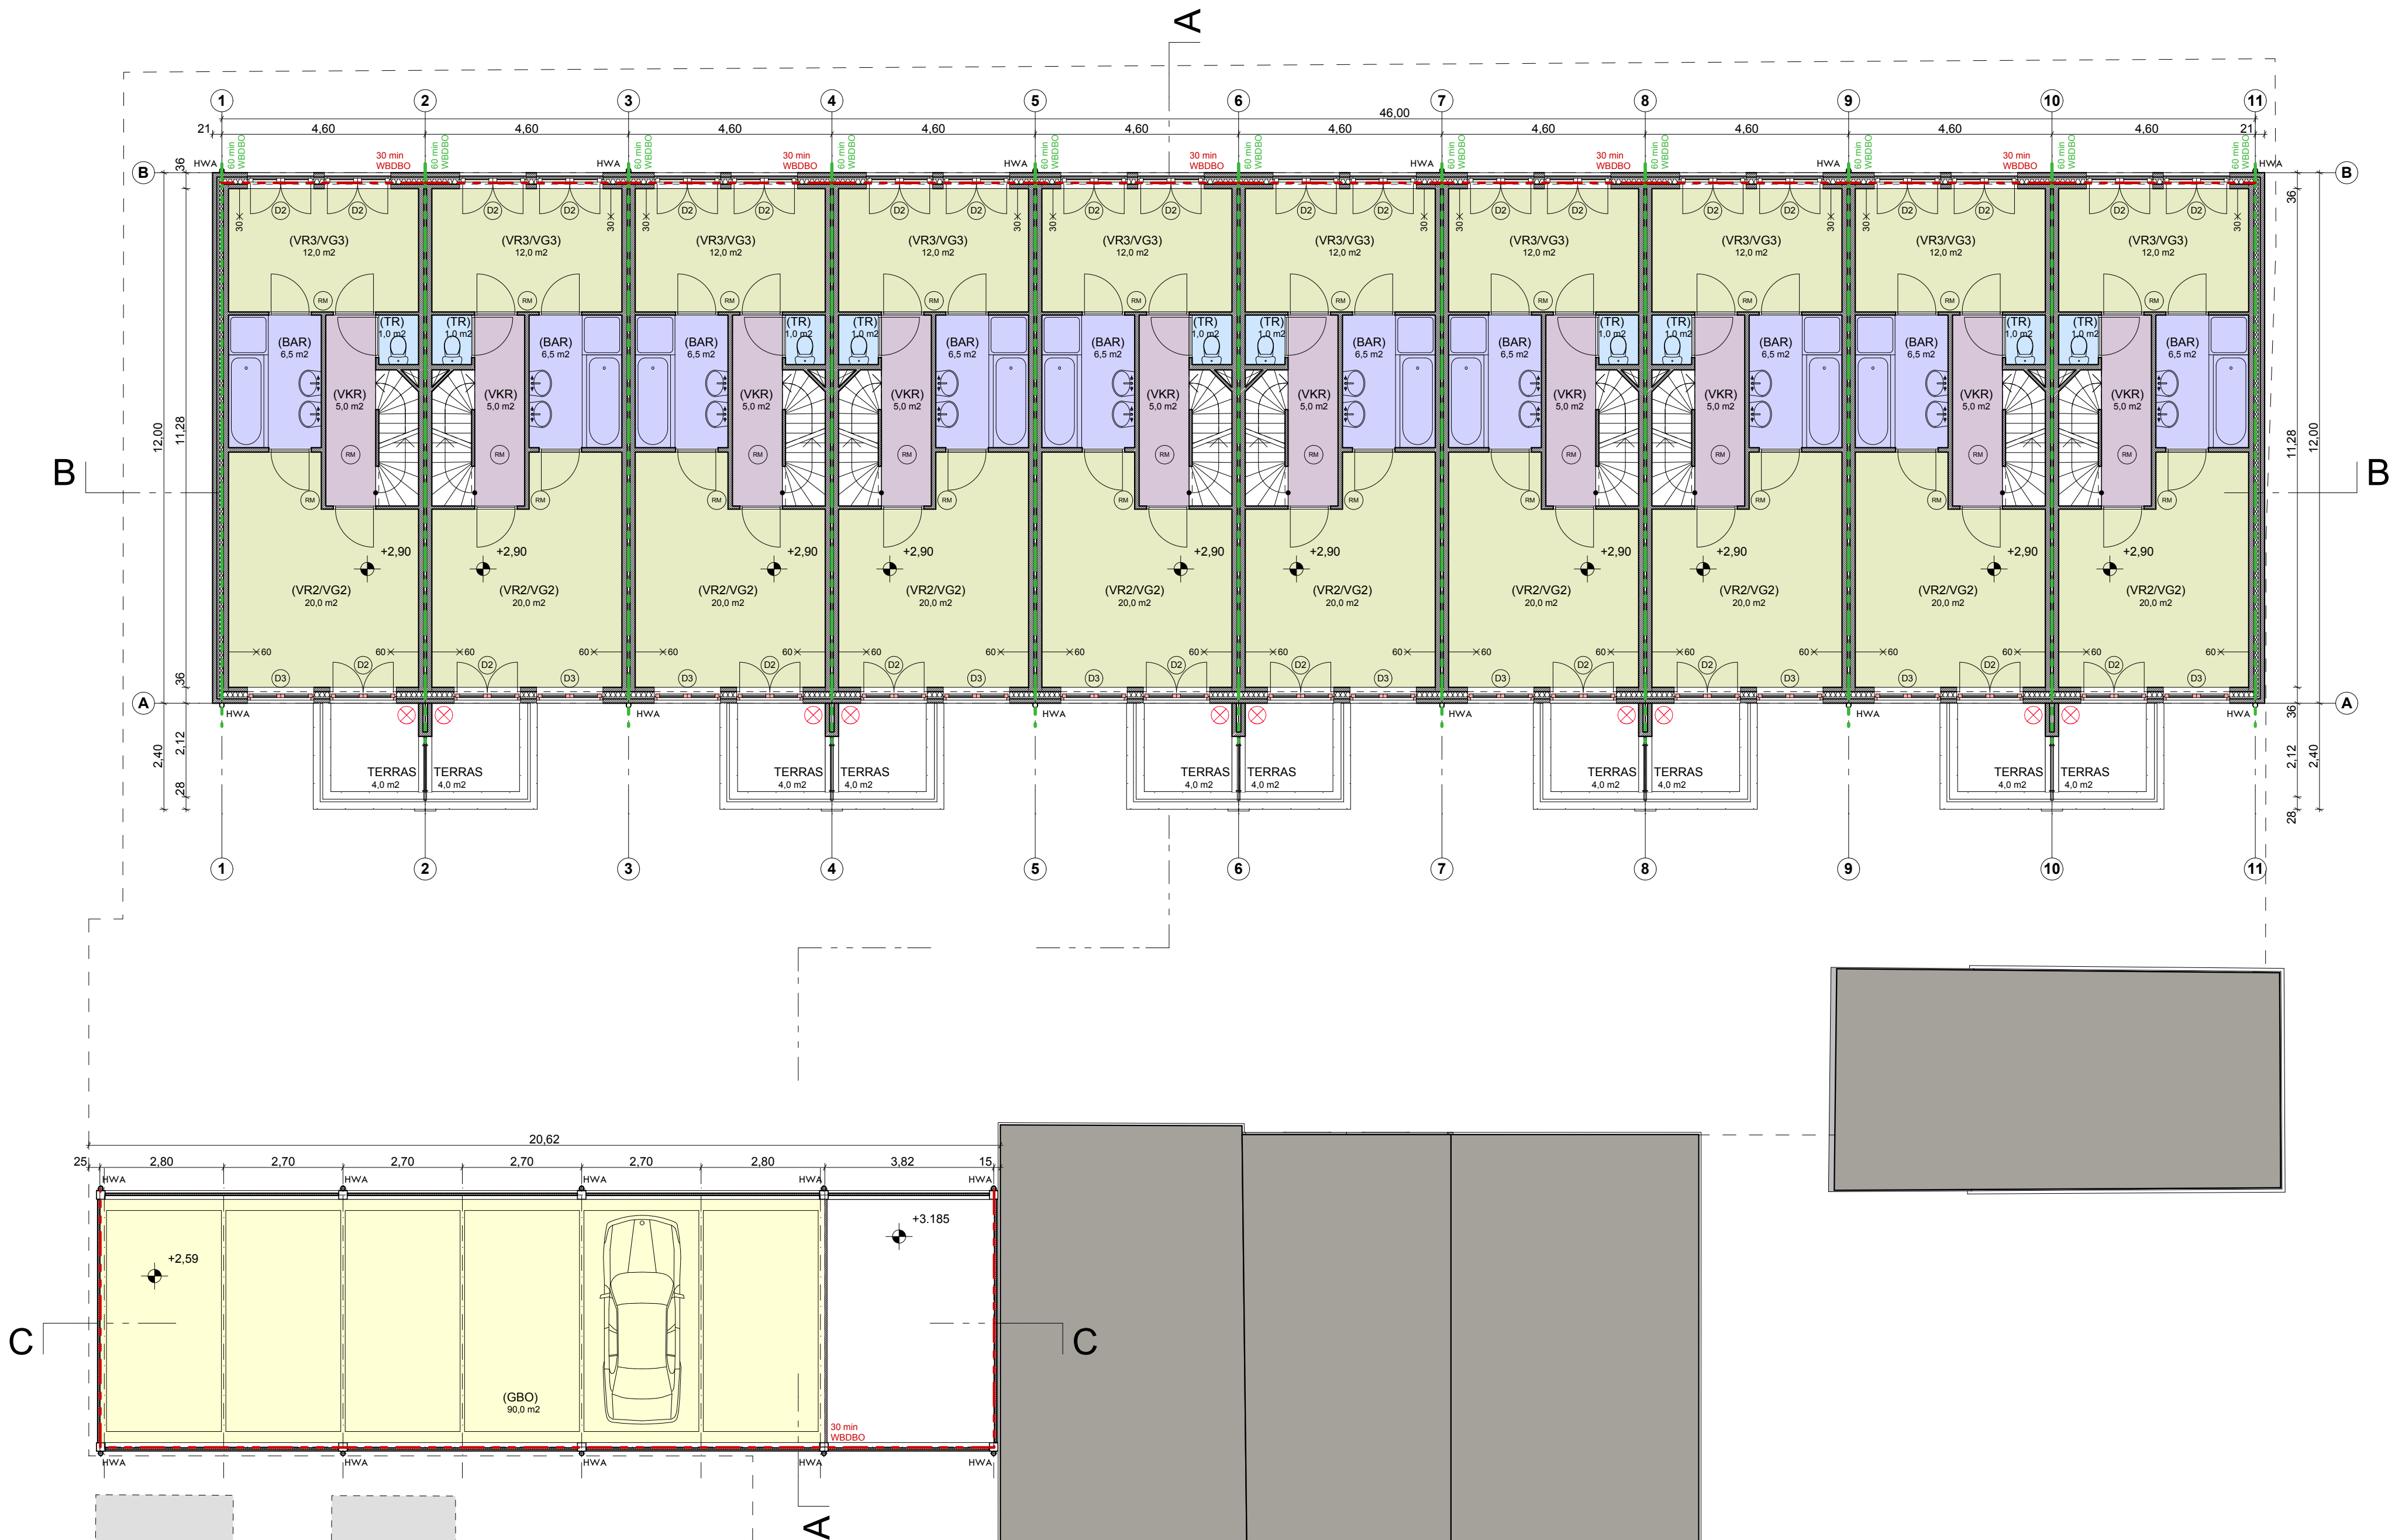

2e VERDIEPING

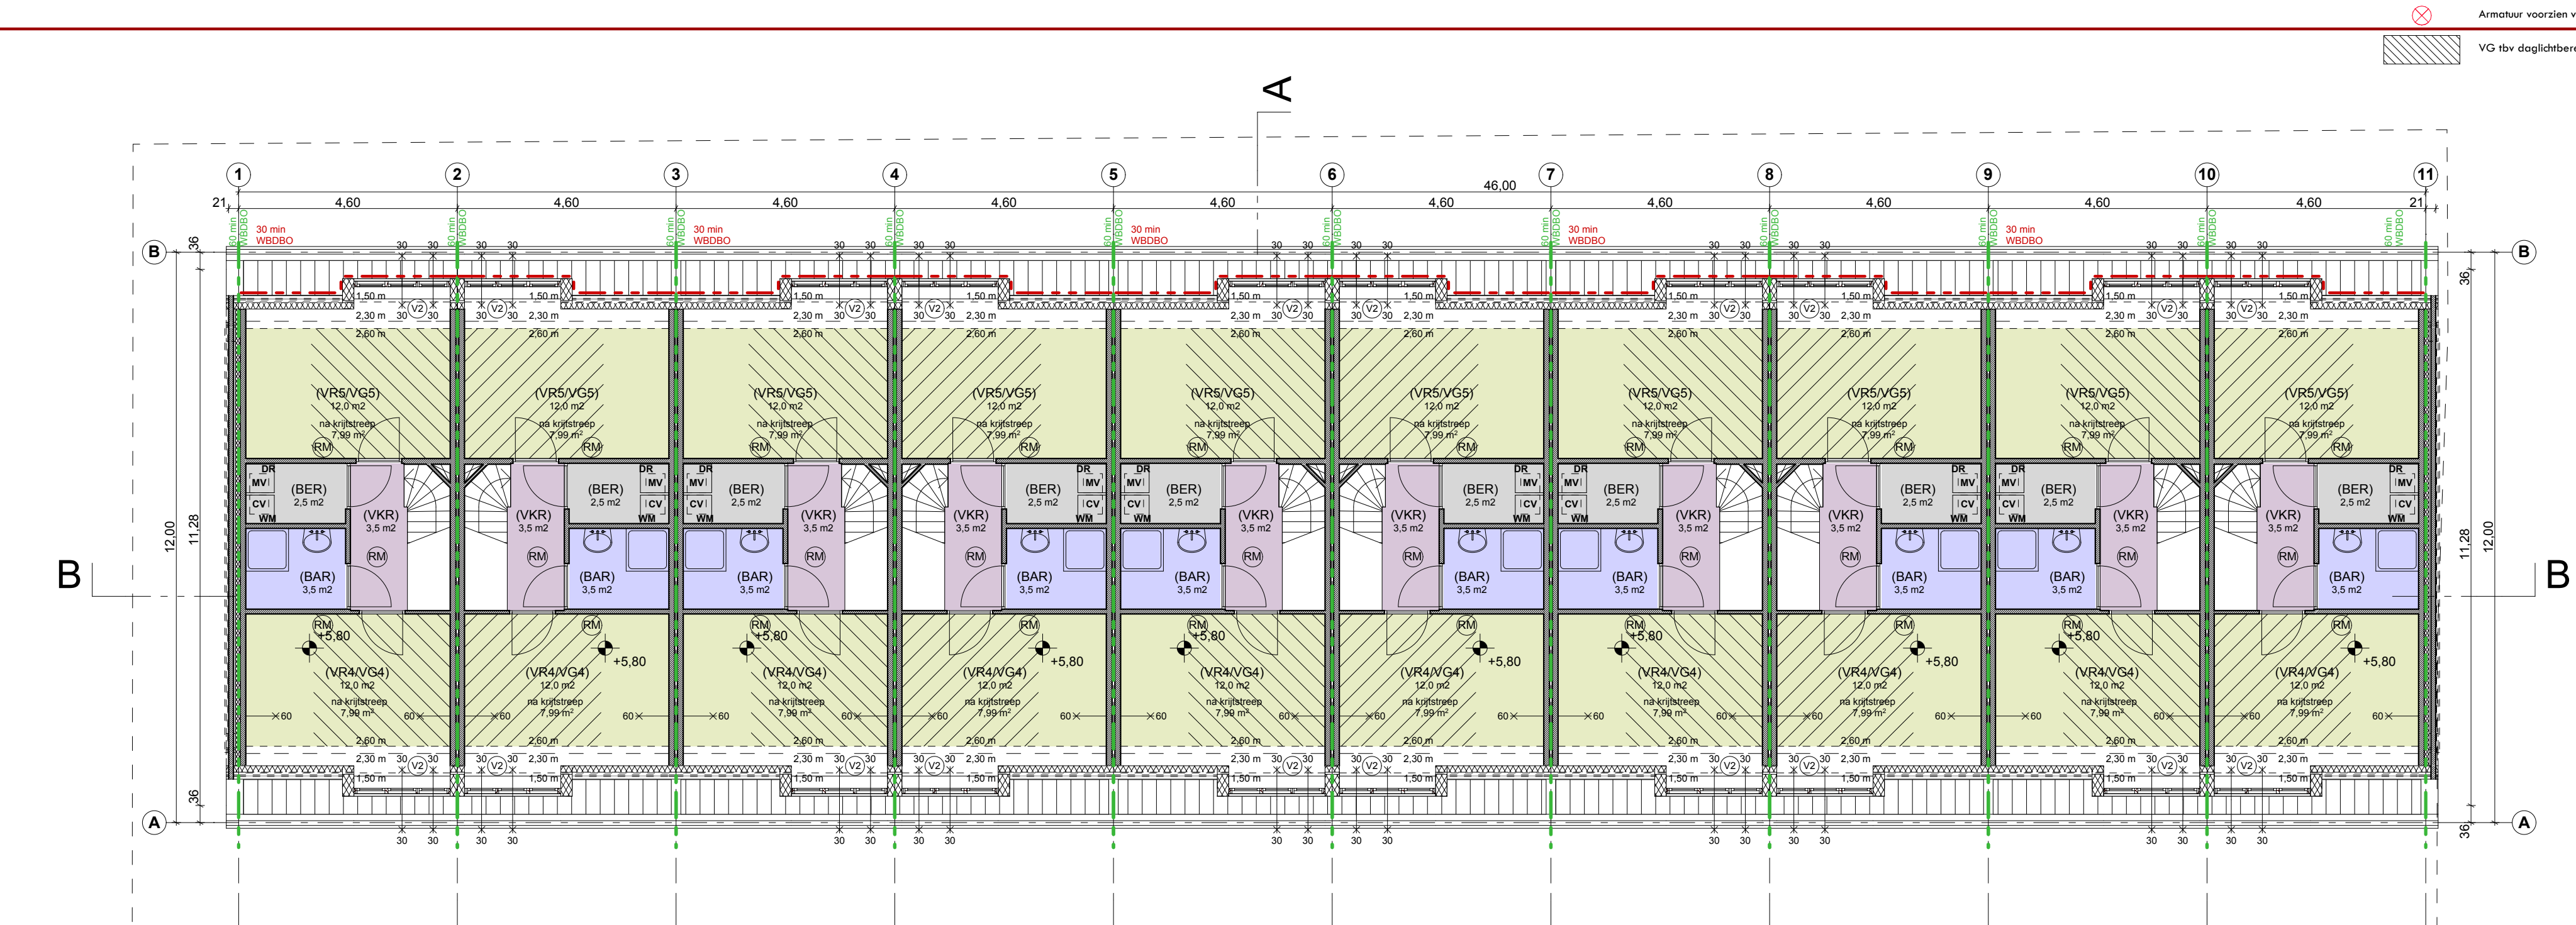

- Ruimtecodering:**
- (VR) verblijfsruimte
 - (VR)* verblijfsruimte met opstelplaats voor aanrecht en kooktoestel
 - (VKR) verkeersruimte
 - (TR) toilet
 - (BAR) badkamer
 - (BER) berging
 - (MR) metruimte
 - (VG) verblijfsgebied
- Brandveiligheid:**
- Elke woning is een brandcompartiment
 - Hoofddraagconstructie voldoet aan 60 minuten brandwerendheid op criterium van bezijken conform artikel 2.9 en 2.10
 - Daken zijn conform artikel 2.85 lid 1 niet brandgevaarlijk
 - Dakconstructies (binnenvak) voldoen met betrekking tot de brandvoortplanting/uitbreiding van brand aan klasse 4 volgens artikel 2.92
 - Houtconstructies buiten voldoen met betrekking tot de brandvoortplanting/uitbreiding van brand aan klasse 4 volgens artikel 2.93
 - De garage en de achtergevel van de woningen worden 30 minuten brandwerend uitgevoerd ten opzichte van de belendende percelen (spiegelsymmetrie).
 - De voorgevel van de garage hoeft geen brandwerende eigenschappen te hebben omdat de afstand tot de woningen (en de toekomstige erfgrens) groot genoeg is voor voldoende afname stralingswarmte.
 - Met betrekking tot de beperking ontwikkeling van rook is artikel 2.215 lid 1 van toepassing
 - De vluchtstand in de woningen is langer dan 15m. Op basis van gelijkwaardigheid zullen derhalve rookmelders in elke verkeers- en verblijfsruimte worden aangebracht op basis van art. 2.146 lid 6 en 7.
 - Aansluitpunt drage blusleiding bereikbaar vanaf de straat bij entree hof
 - Tappunten drage blusleiding in het hof op aangegeven plek in de tekening


- Inbraakwerendheid:**
- Alle gevel openingen op de begane grond van de hofwoningen (behalve de voordeuren), te weten kozijn D1, D5 en V1, en de gevelopeningen aansluitend op het terras van de atelierwoning (behalve de voordeur), te weten kozijn Da2, voldoen aan NEN 5096/2
 - Voordeuren, te weten kozijn D4 en Da1, voldoen aan PK-eis G3
 - Bij alle terrasdeuren en voordeuren zit aan slotzijde een armatuur voorzien van bewegingsensor
 - Raam, deur-, en kozijnconstructies voldoen aan inbraakwerend klasse 2 conform art. 2.215
- Geluidswering:**
- Geluidswering tegen geluid van buiten conform art. 3.2 lid 1, 4, 5 en 6 met max. geluidsniveau in VG van 35 dB
 - Met betrekking tot de installatiegeluid is max. geluidsniveau in verblijfsgebied naastliggende woning 30 dB(A) conform artikel 3.7
 - Geluidswering tussen verblijfsruimten conform art. 3.12 lid 1
 - Geluidswering tussen woonfuncties conform artikel 3.18 lid 1 1/m 4.2

- Toegankelijkheid:**
- Drempels van alle voordeuren en alle binnendeuren binnen de woning zijn 20mm hoog
 - Alle binnendeuren in de woning hebben een dagmaat van 850x2300mm
 - Alle voordeuren hebben een dagmaat van 900x2300mm
 - De trap naar de atelierwoning is geschikt voor het plaatsen van een traplift

- Veiligheid:**
- Trapleuningen voldoen aan artikel 2.30 en 2.31
 - Alle terrasafscherming en frans balkons voldoen aan art. 2.16 lid 1, art. 2.17 lid 1, 2 en 3 en art. 2.18 lid 1
 - Kozijn D2 (niet te openen) is voorzien van veiligheidsglas conform art. 2.16 lid 3
 - De interne trappen in de hofwoningen hebben afmetingen die voldoen aan art. 2.28, kolom A in tabel 2.28a
 - De externe trap van de atelierwoning heeft afmetingen die voldoen aan art. 2.28, kolom B in tabel 2.28a
 - Alle sanitaire ruimten zijn voorzien van tegels op de vloer en op de wanden tot min. 2100mm hoogte.

- Installaties:**
- Elektrische installaties conform NEN 1010
 - Meterkasten conform NEN 2768
 - Gasmeterkasten volgens eisen lokaal Gasbedrijf
 - Aardgasinstallatie volgens Algemene Voorwaarde Gas, Aansluitvoorwaarde Gas, NEN 1078 en NEN 2078

- Legenda:**
- RM Rookmelder
 - 60 min. WBD80
 - 30 min. WBD80, kozijn niet te openen gevuld met brandwerend glas

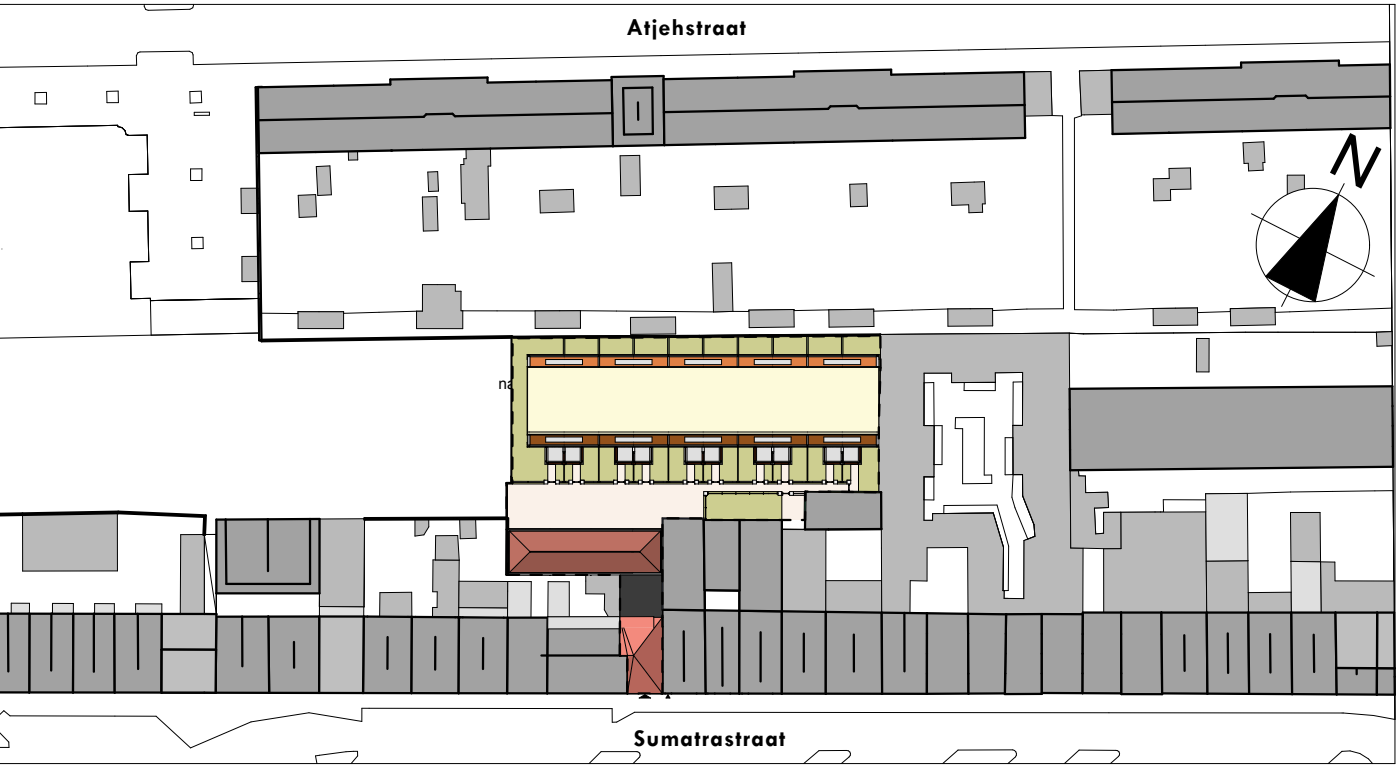

bouwaanvraagtekening

onderdeel

1e EN 2e VERDIEPING

Eerdere wijzigingen

29.09.2009

VANWILSUMVANLOON

architectuur & stedenbouw

HOOGE NIEUWSTRAAT 27 | 2514EK DEN HAAG | T 070.3465144 | E INFO@VANWILSUMVANLOON.NL

Project Plaats	Datum laatste wijziging	Getekend	Projectnummer
Sumatrastraat 192 Den Haag	18-2-2010	ZC/SKS	08-298
Opdrachtgever	Schaal	Formaat	
DPI Vastgoed	1:100	A1	

D.02

ALLE MATEN IN HET WERK CONTROLEREN !