




HOFJESWONINGEN VOORGEVEL




HOFJESWONINGEN ACHTERGEVEL

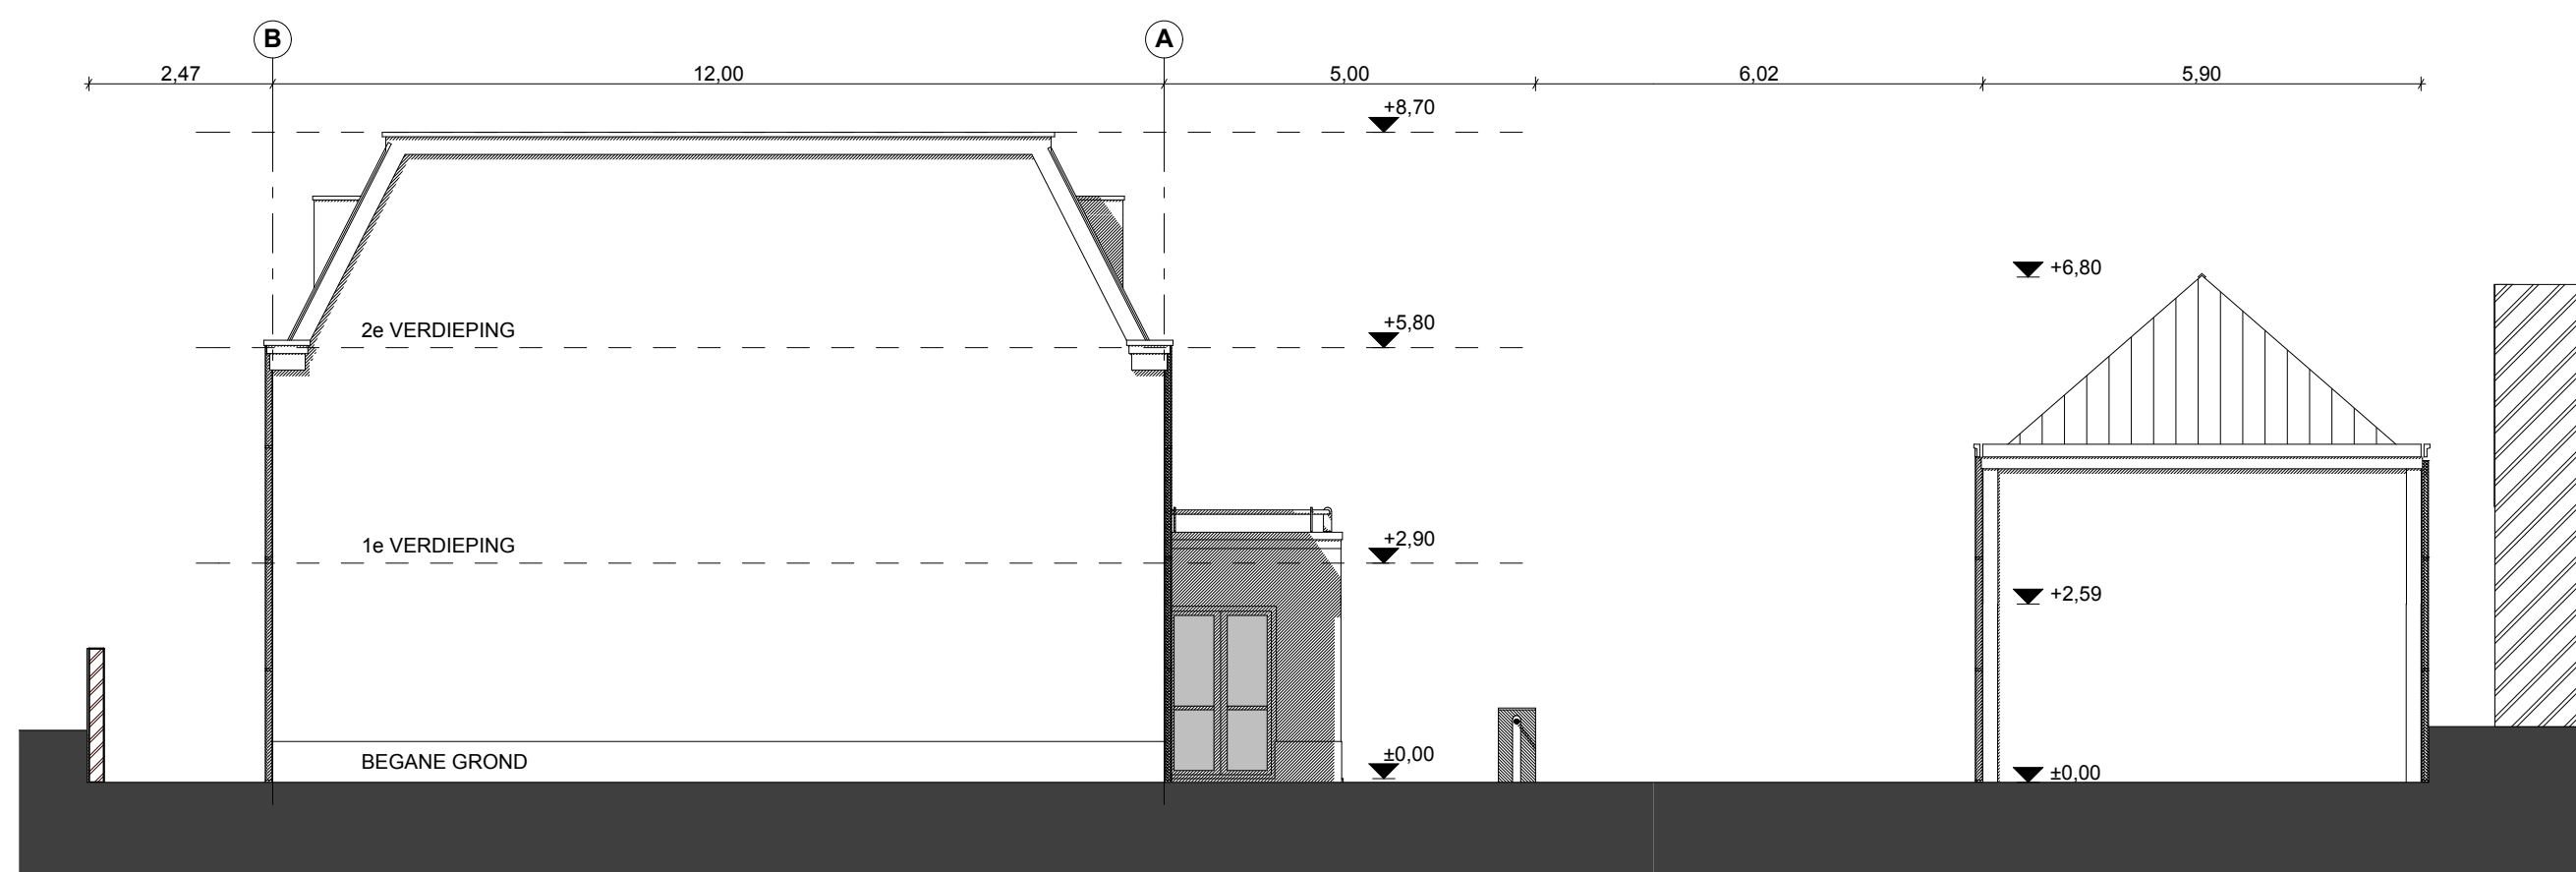


HOFJESWONINGEN ZIJGEVEL

GARAGE ZIJGEVEL

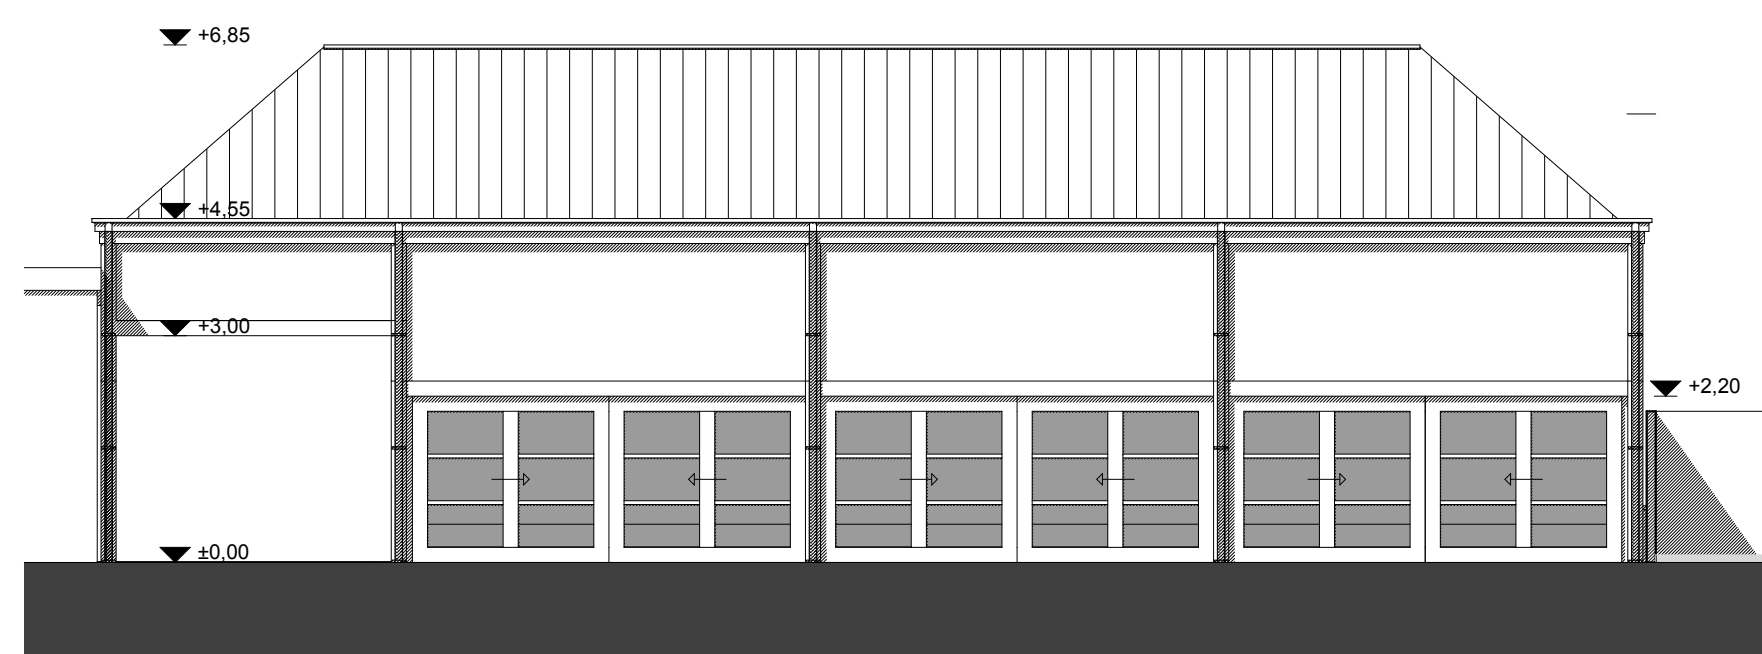

GARAGE VOORGEVEL

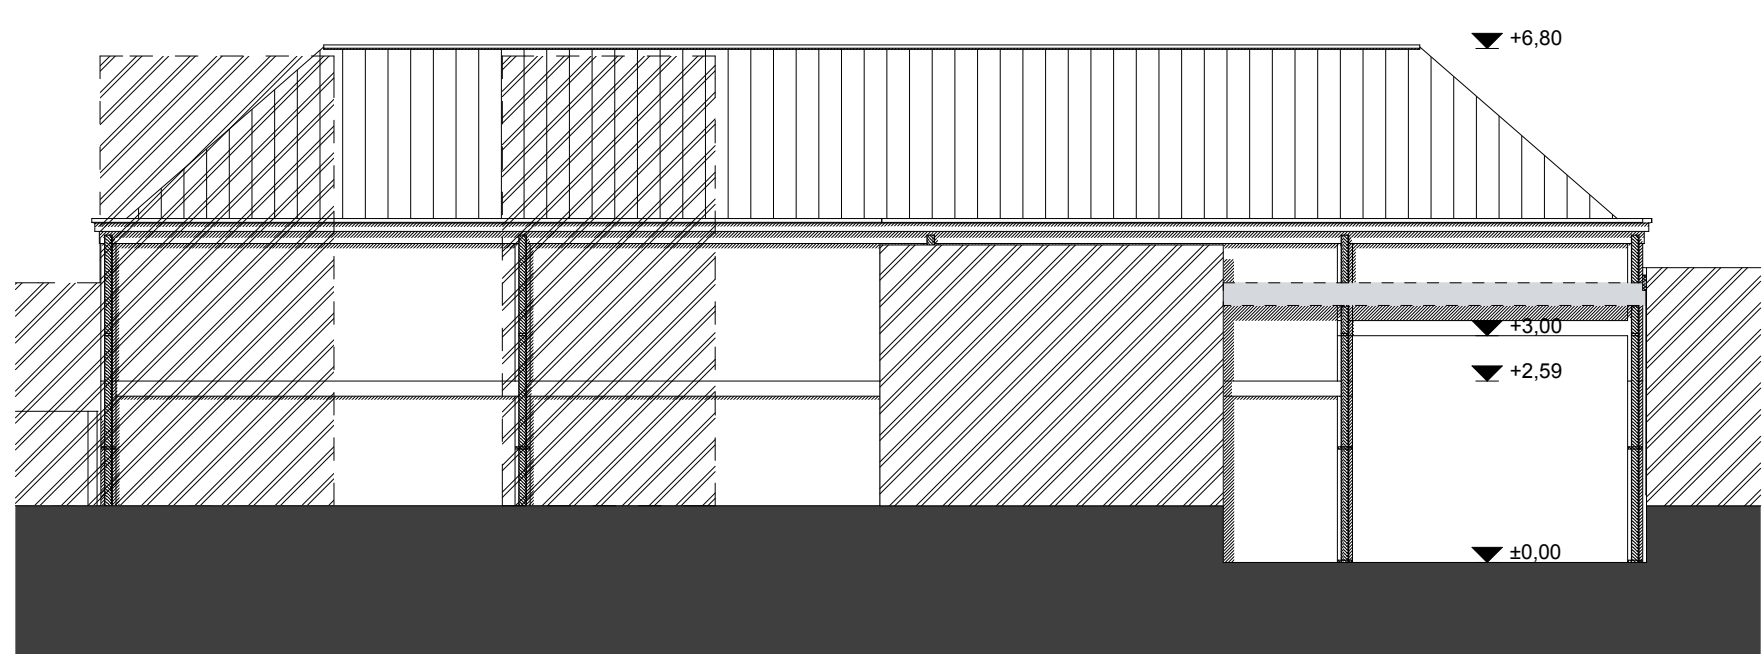

GARAGE ACHTERGEVEL

bouwaanvraagtekening

onderdeel
GEVELAANZICHTEN
Eerdere wijzigingen
29.09.2009

VANWILSUMVANLOON
architectuur & stedenbouw
HOGE NIEUWSTRAAT 27 | 2514EK DEN HAAG | T 070.3465144 | E INFO@VANWILSUMVANLOON.NL

Project Plaats	Datum laatste wijziging	Getekend	Projectnummer
Sumatrastraat 192 Den Haag	18-2-2010	ZC/SKS	08-298
Opdrachtgever	Schaal	Formaat	
DPI Vastgoed	1:100	A1	

D.03

ALLE MATEN IN HET WERK CONTROLEREN !