




LINKERGEVEL (BESTAAND)

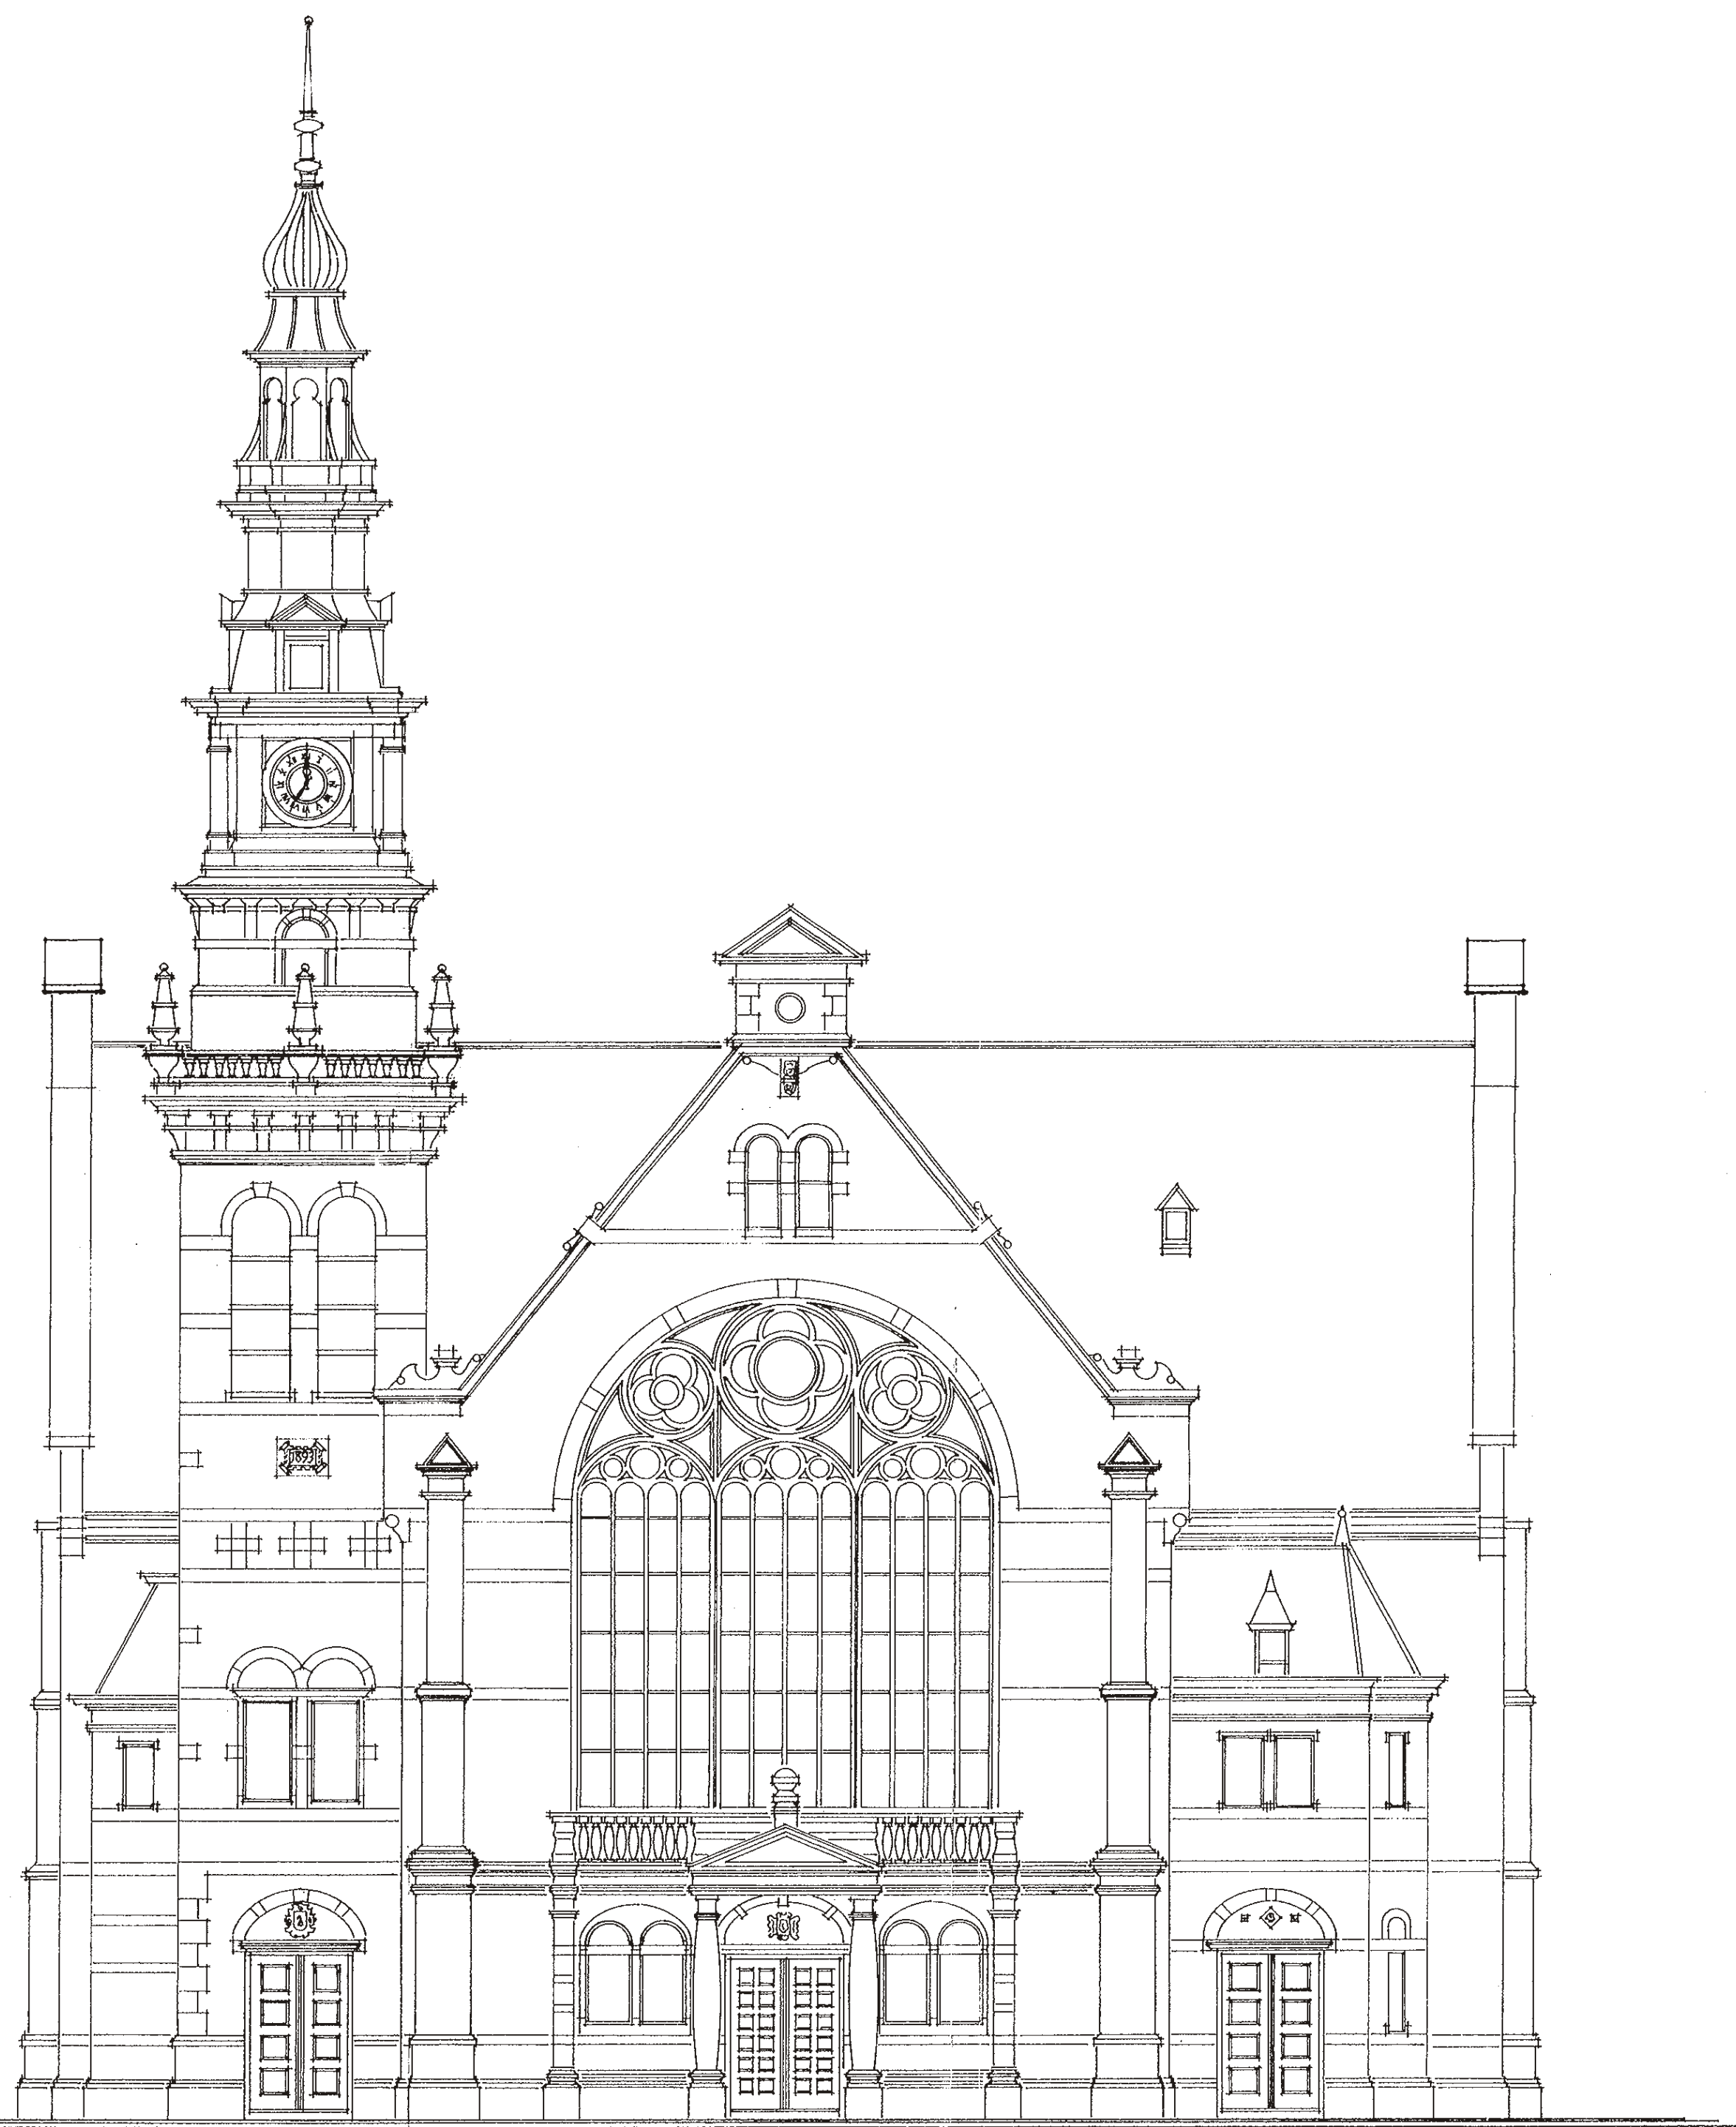

VOORGEVEL (BESTAAND)

MAATVOERING IN HET WERK TE CONTROLEREN		
E		
D		
C		
B		
A	17/05/09	
WUZ	DATUM	OMSCHRIJVING

HOL PROJECT INRICHTING
HETEREN


graziosi **progetti**
office for interior architecture & design
Bennoordenhoutsweg 227
2596 BE Den Haag
T: (070) 338 81 45
F: (070) 338 85 71
info@graziosi-progetti.nl
www.graziosi-progetti.nl

PROJECT NR. T08625	PROJECT: NIEUWE KERK DUINSTRAAT 4
GET: JPS	ONDERDEEL: BOUWAANVRAAG
DATUM: 14/05/09	

SCHAAL: 1:100	TEKENING: GEVELS BESTAAND
FORMAAT: A1	TEKENING NR. B-01



LINKERGEVEL (NIEUW)

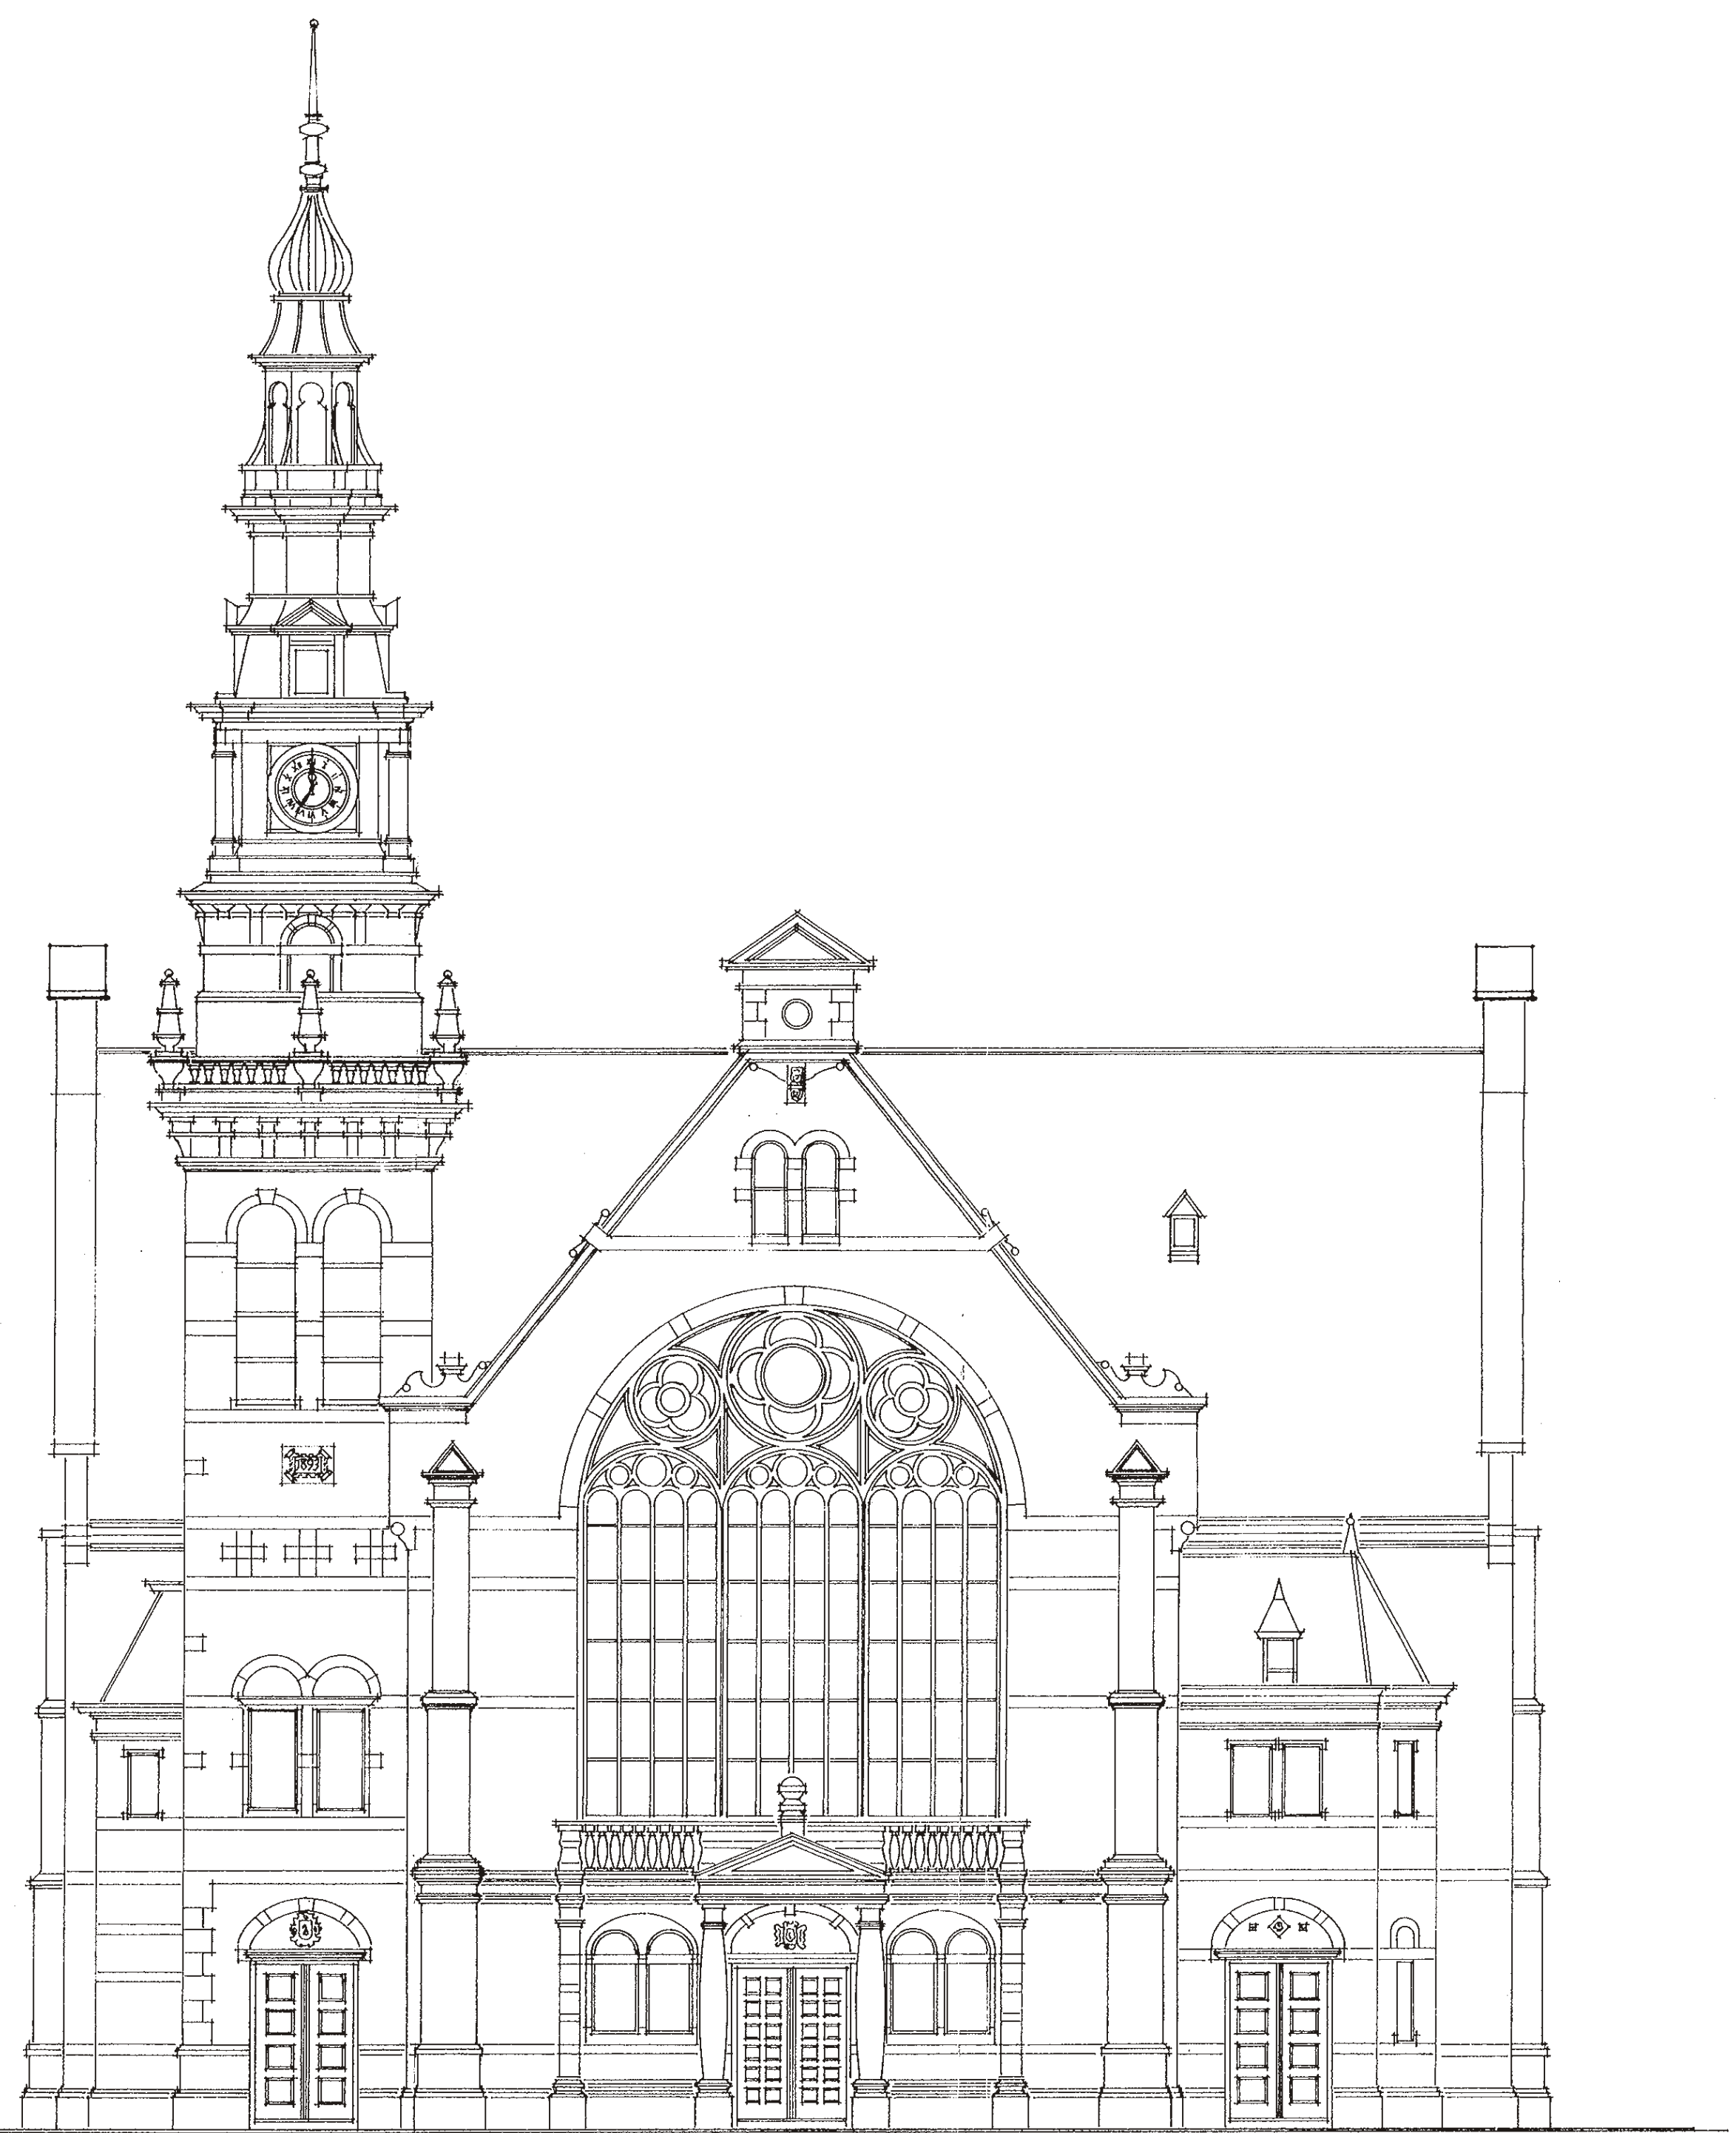

VOORGEVEL (NIEUW)


MAATVOERING IN HET WERK TE CONTROLEREN		
E		
D		
C		
B		
A	17/05/09	
WUZ	DATUM	OMSCHRIJVING

HOL PROJECT INRICHTING
HETEREN

graziosi **progetti**
office for interior architecture & design
Bennoordenhoutsweg 227
2596 BE Den Haag
T: (070) 338 81 45
F: (070) 338 85 71
info@graziosi-progetti.nl
www.graziosi-progetti.nl

PROJECT NR: T08625	PROJECT: NIEUWE KERK DUINSTRAAT 4
GET: JPS	ONDERDEEL: BOUWAANVRAAG
DATUM: 14/05/09	


SCHAAL: 1:100	TEKENING: GEVELS NIEUW
FORMAAT: A1	TEKENING NR: W-22-01

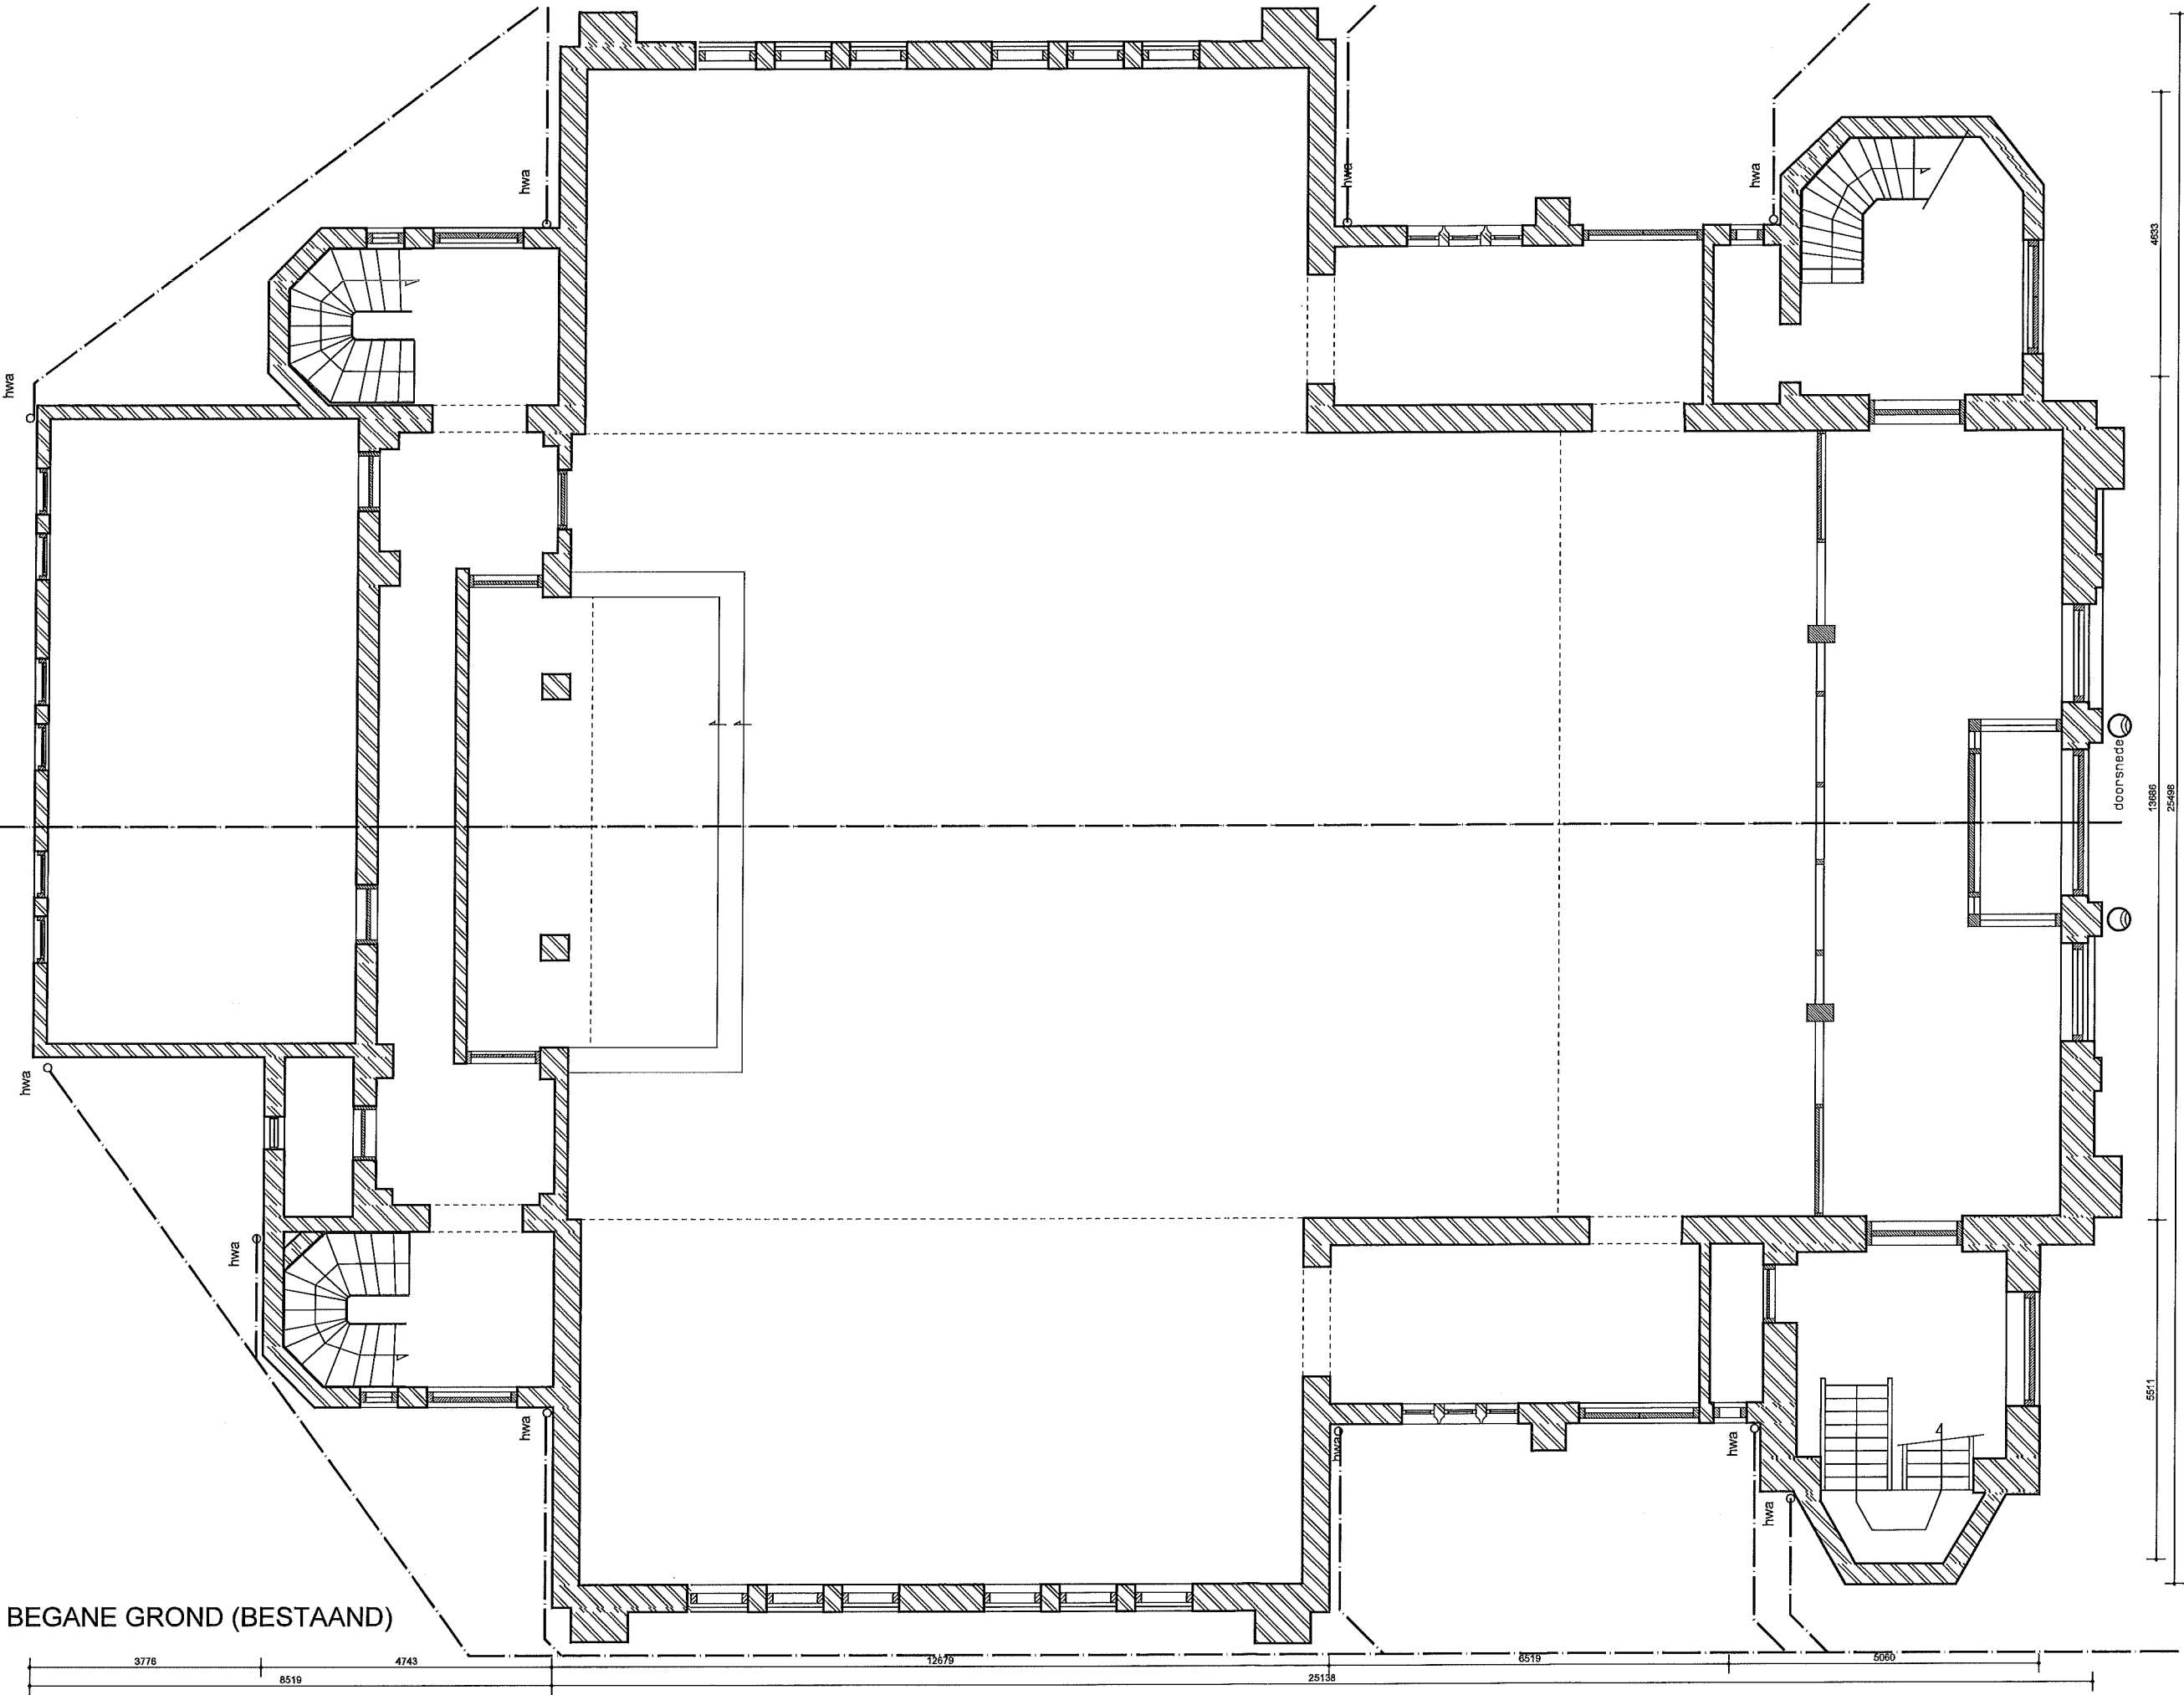

BEGANE GROND (BESTAAND)

HOL PROJECT INRICHTING HETEREN		graziosi progettati office for interior architecture & design Benoordenhoutseweg 227 2596 BE Den Haag T (070) 338 65 75 F (070) 338 65 71 info@graziosi-progetti.nl www.graziosi-progetti.nl	PROJECT NR: T08625	PROJECT: NIEUWE KERK DUINSTRAAT 4	SCHAAL: 1:100 FORMAAT: A3	TEKENING: BEGANE GROND BESTAAND
		GET: JPS DATUM: 14/05/09	ONDERDEEL: BOUWAANVRAAG			TEKENING NR: B-03

1e VERDIEPING (BESTAAND)

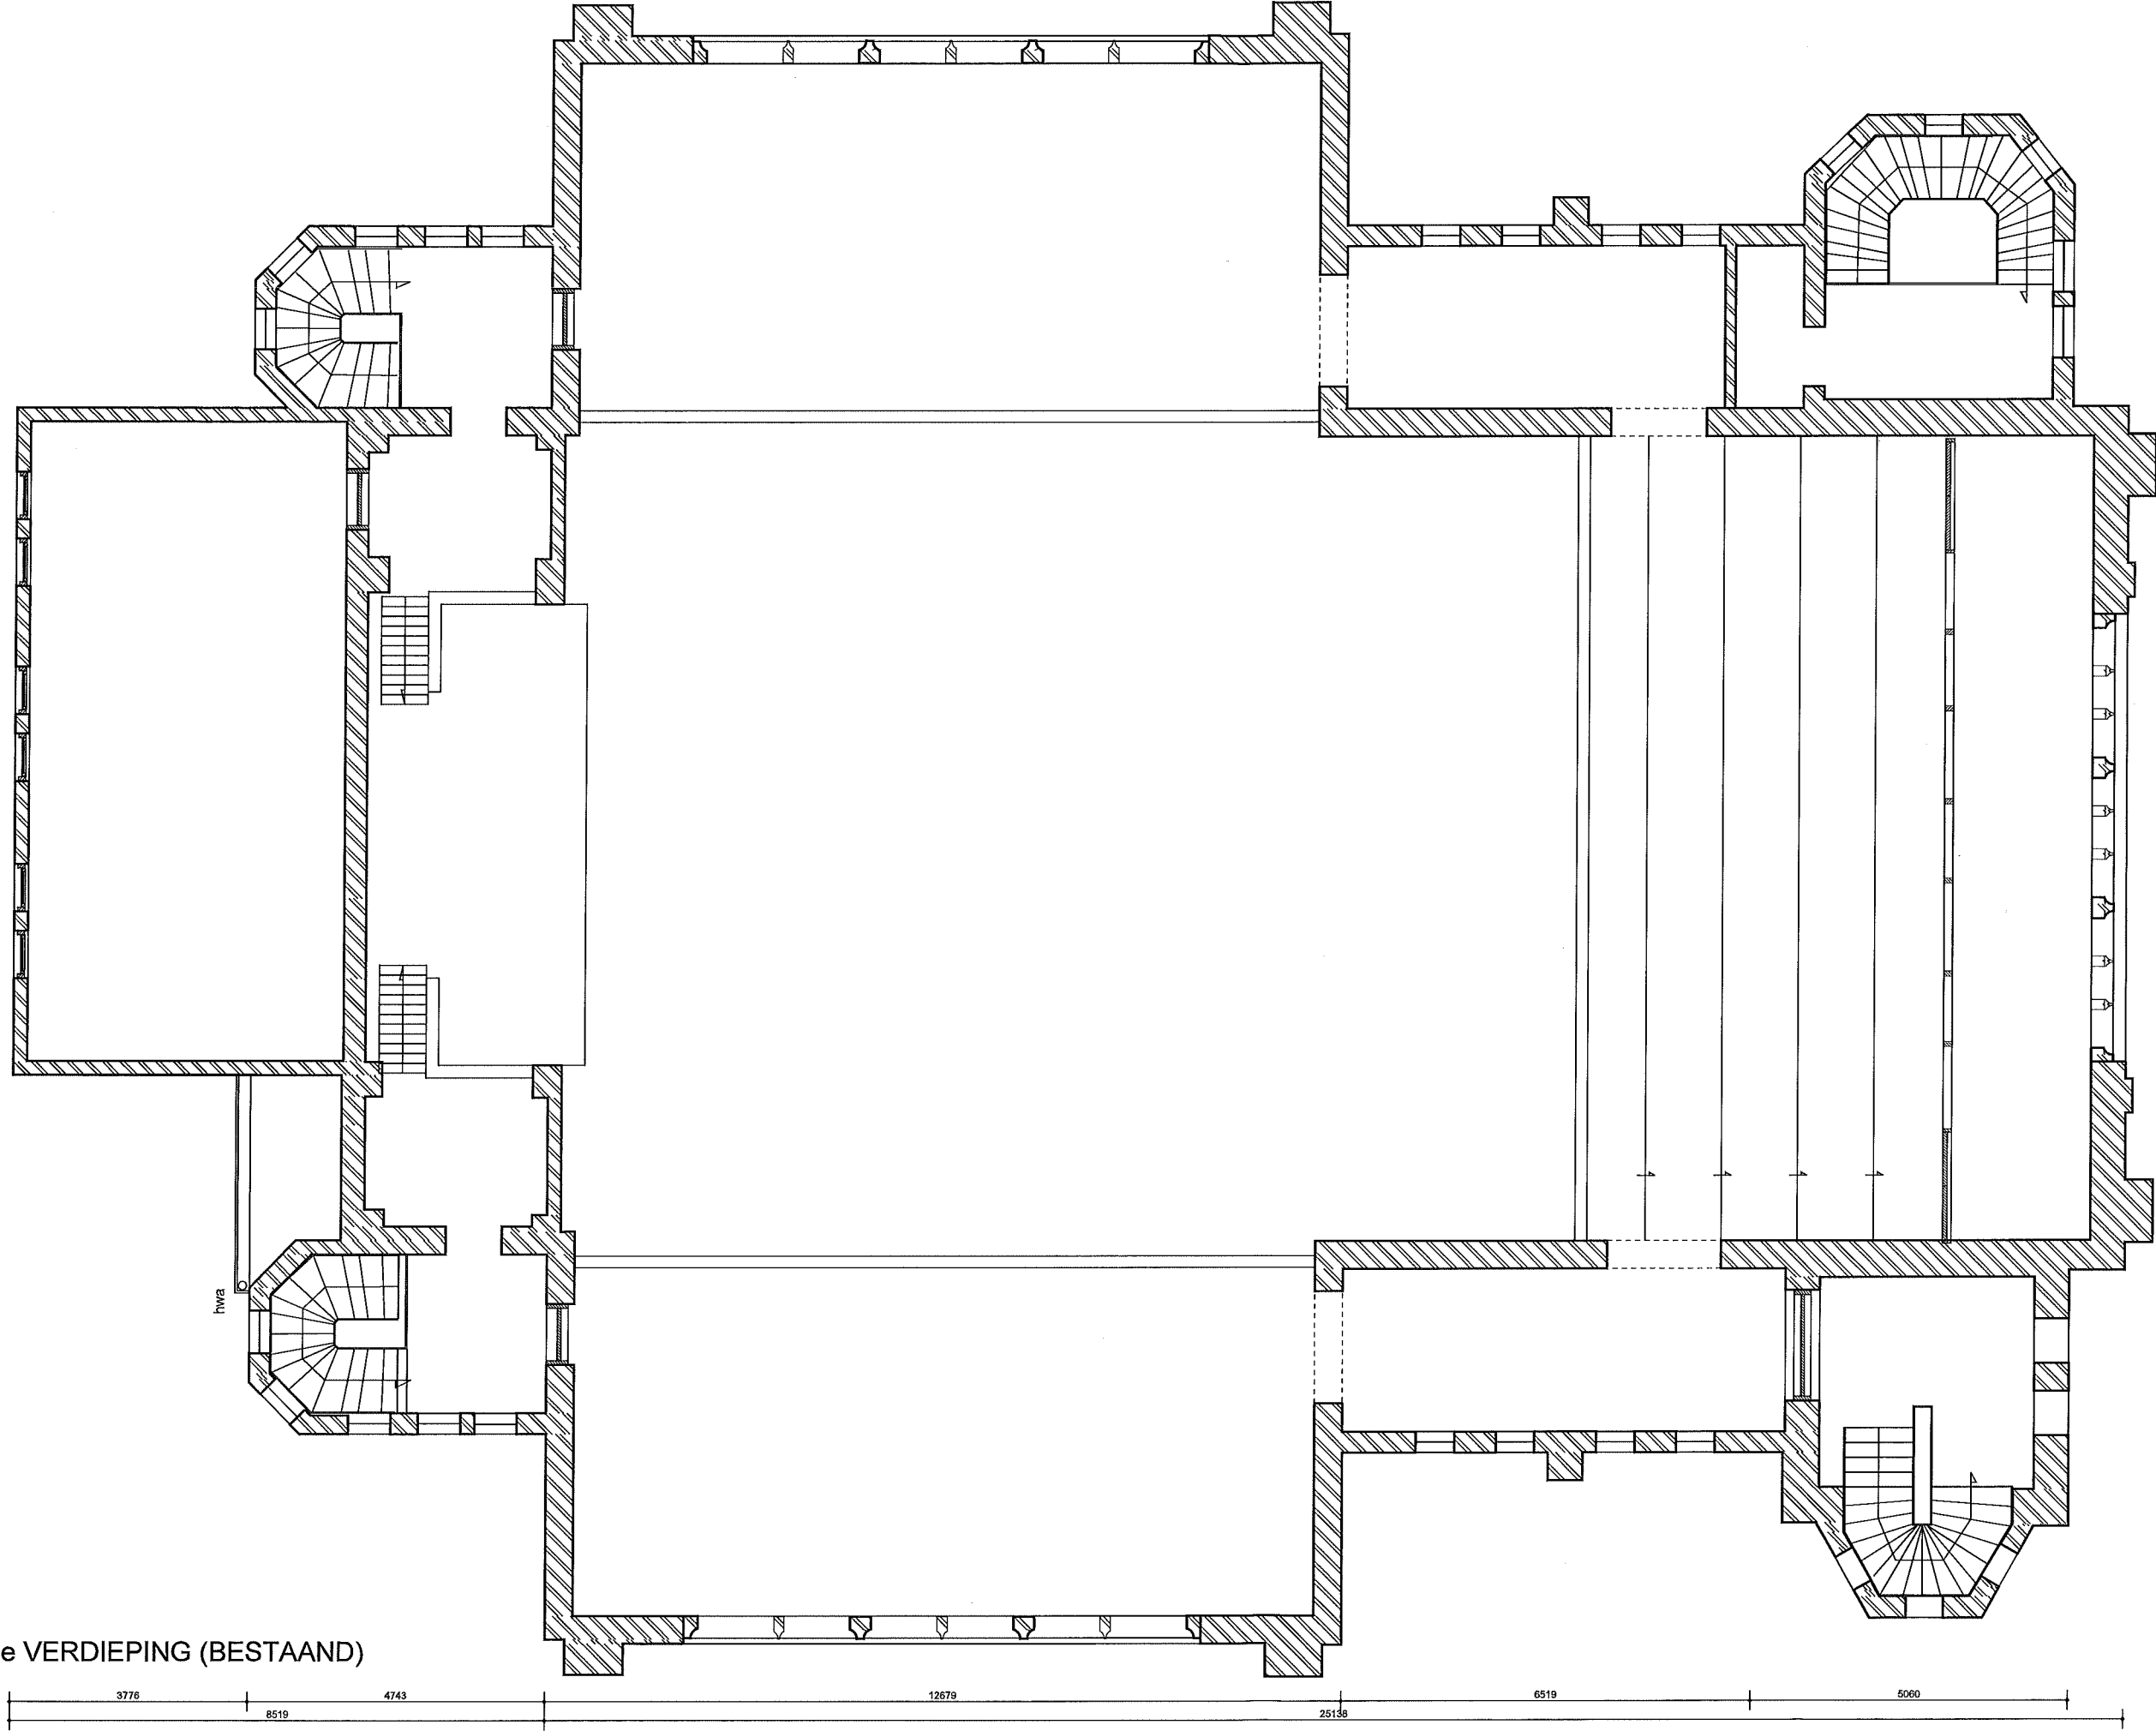


HOL PROJECT INRICHTING
HETEREN

graziosi **progetti**
office for interior architecture & design
Bennoordenhoutseweg 227
2596 BC Den Haag
T (070) 338 85 75
F (070) 338 85 76
info@graziosi-progetti.nl
www.graziosi-progetti.nl

PROJECT NR:
T08625
GET:
JPS
DATUM:
14/05/09
PROJECT:
NIEUWE KERK
DUINSTRaat 4
ONDERDEEL:
BOUWAANVRAAG

SCHAAL:
1:100
FORMAAT:
A3
TEKENING:
VERDIEPING
BESTAAND
TEKENING NR:
B-04

DAK (BESTAAND)

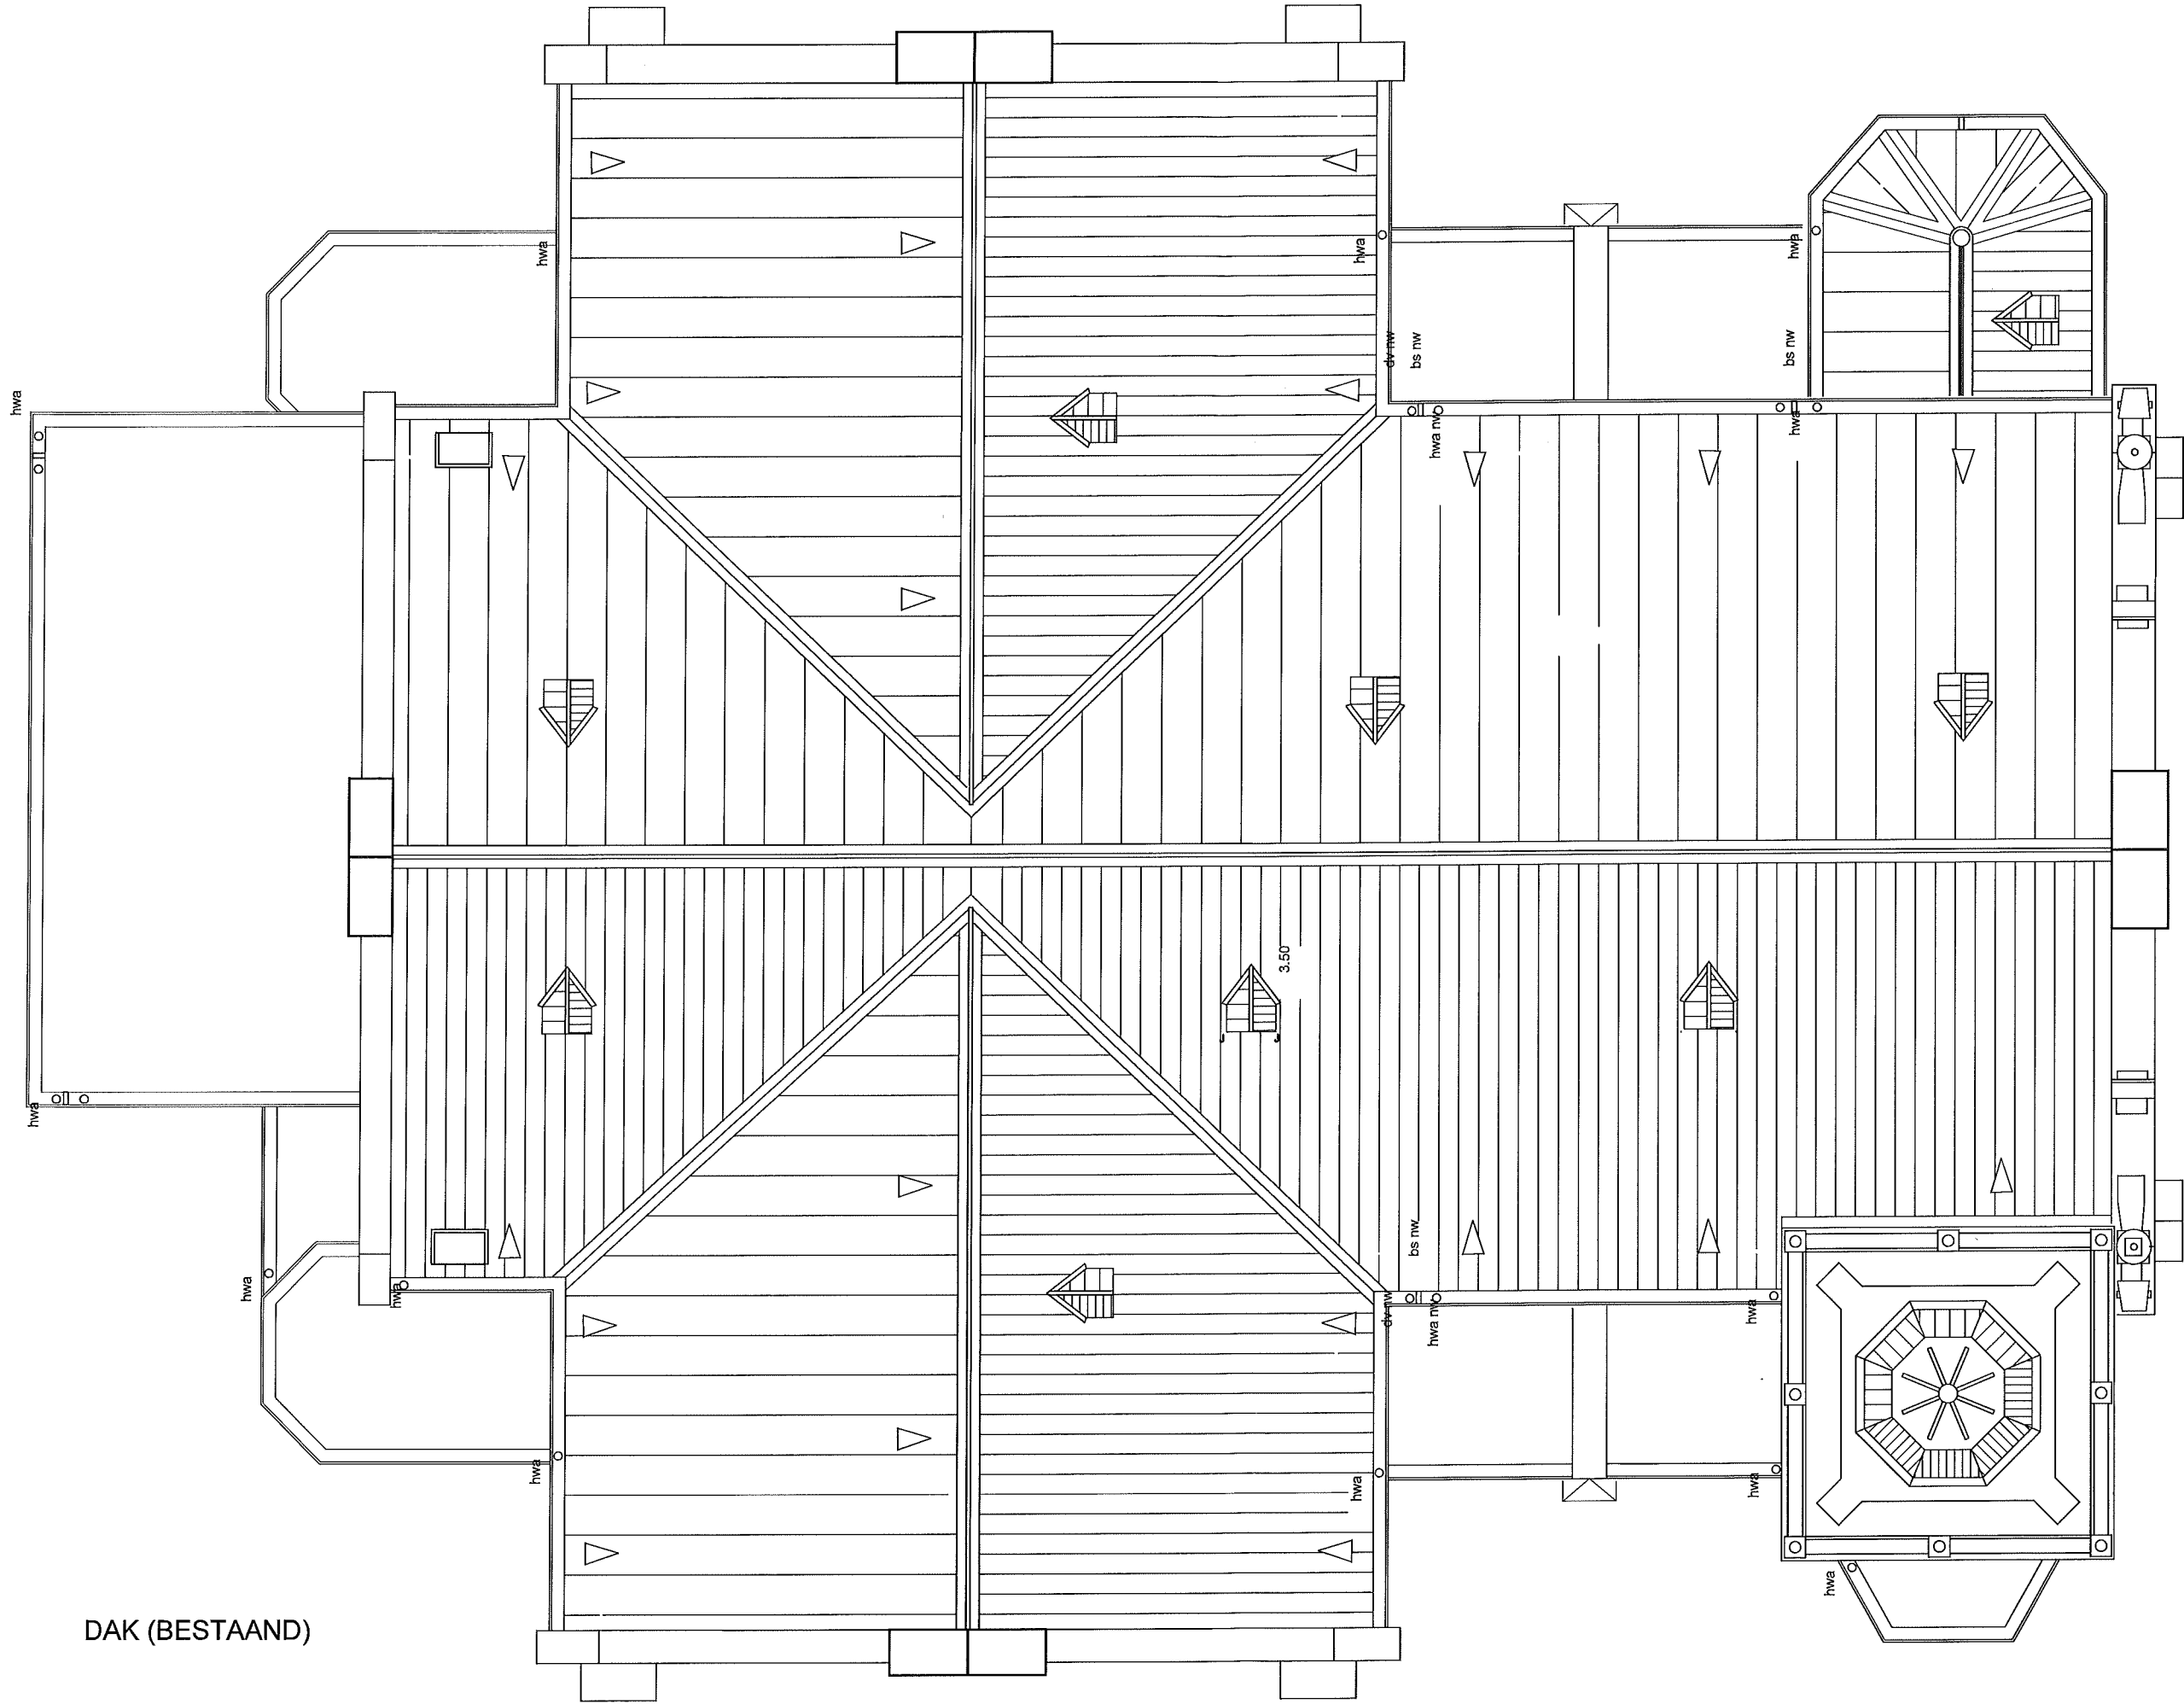


HOL PROJECT INRICHTING
HETEREN

graziosi progetti
office for interior architecture & design
Benoordenhoutseweg 227
2596 BE Den Haag
T (070) 338 81 45
F (070) 338 85 71
info@graziosi-progetti.nl
www.graziosi-progetti.nl





PROJECT NR: T08625
PROJECT: NIEUWE KERK
DUINSTRAT 4
ONDERDEEL: BOUWAANVRAAG
GET: JPS
DATUM: 14/05/09

TEKENING: DAK
BESTAAND
SCHAAAL: 1:100
FORMAAT: A3
TEKENING NR: B-05

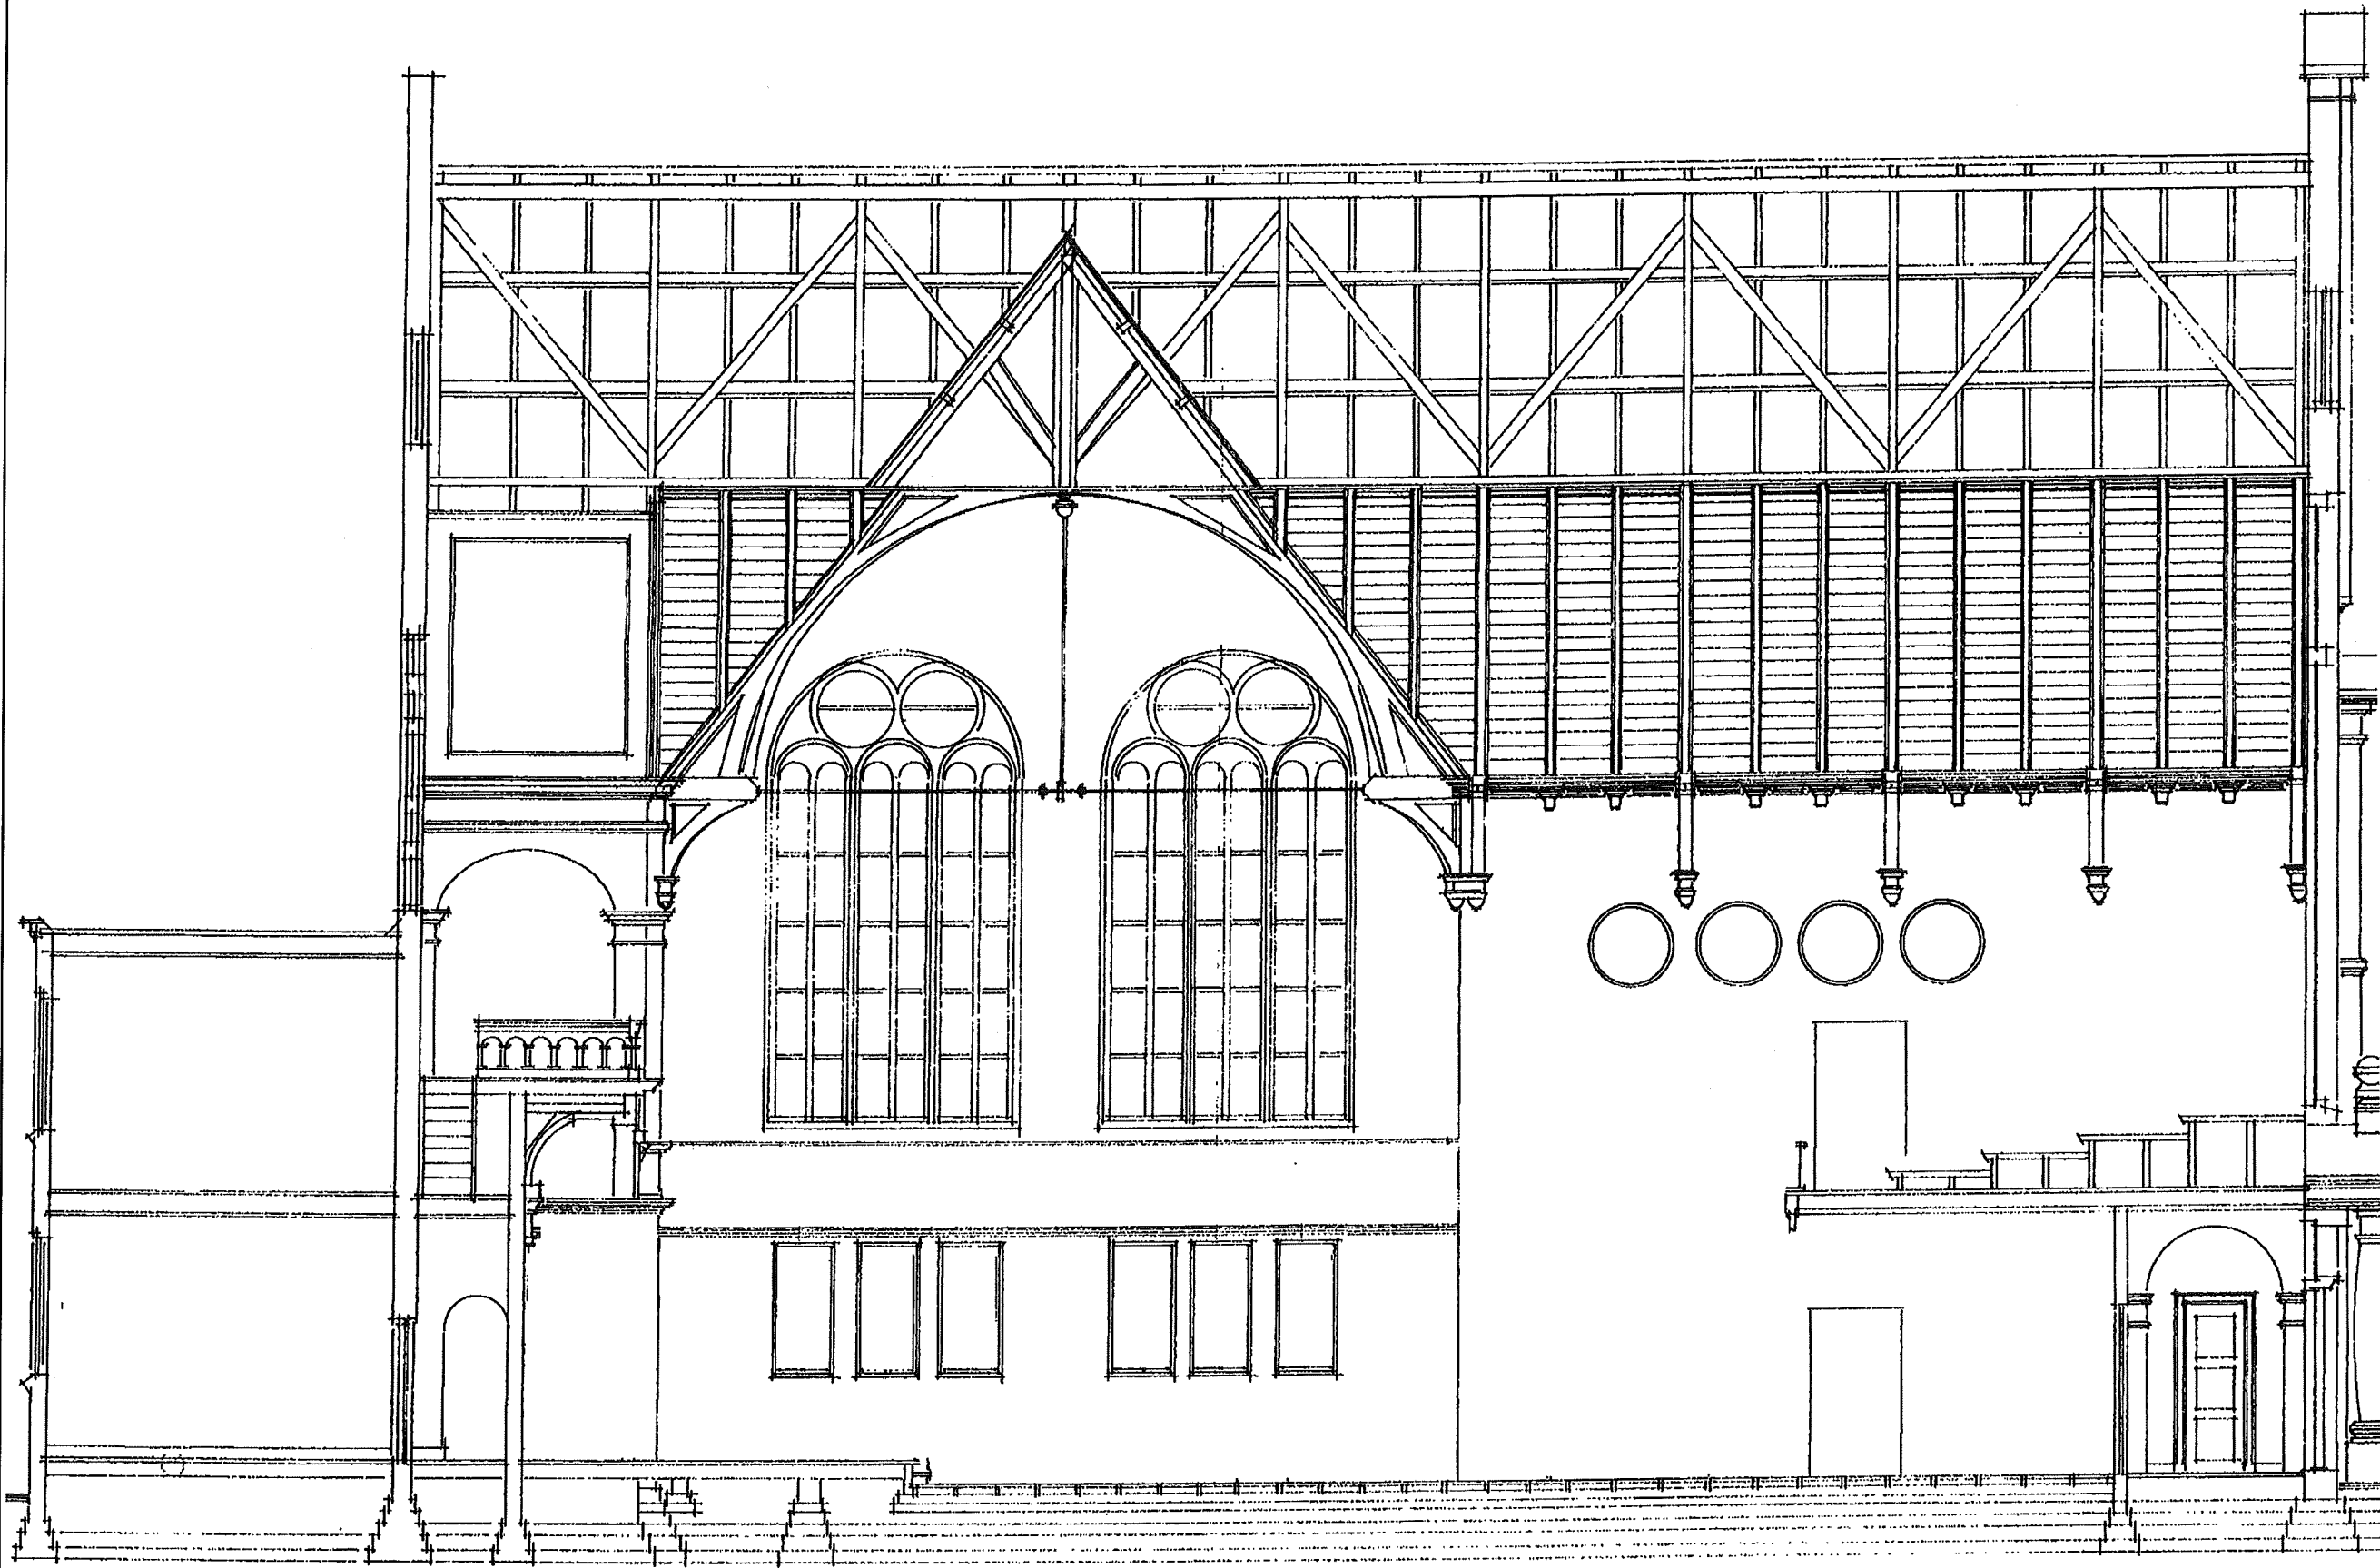


DOORSNEDE AA (BESTAAND)


HOL PROJECT INRICHTING HETEREN		graziosi progettati office for interior architecture & design Benoordenhoutseweg 227 2596 BE Den Haag T (070) 338 81 45 F (070) 338 85 71 info@graziosi-progetti.nl www.graziosi-progetti.nl	PROJECT NR: T08625	PROJECT: NIEUWE KERK DUINSTRAAT 4	SCHAAAL: 1:100 FORMAAT: A3	TEKENING: DOORSNEDE BESTAAND
		GET: JPS DATUM: 14/05/09	ONDERDEEL: BOUWAANVRAAG			TEKENING NR: B-06

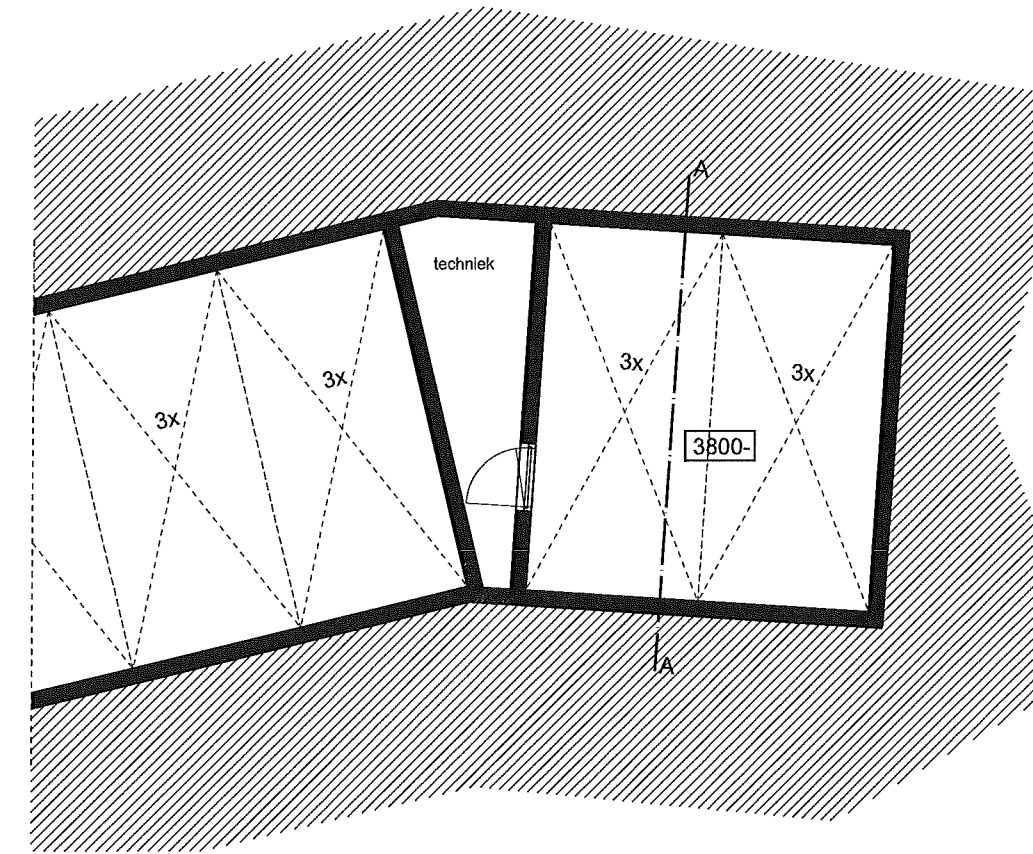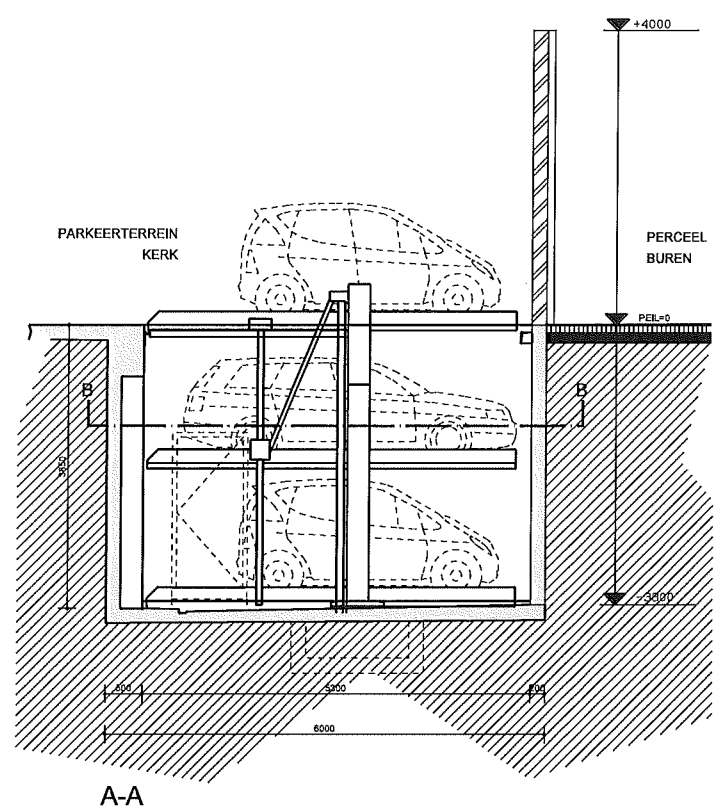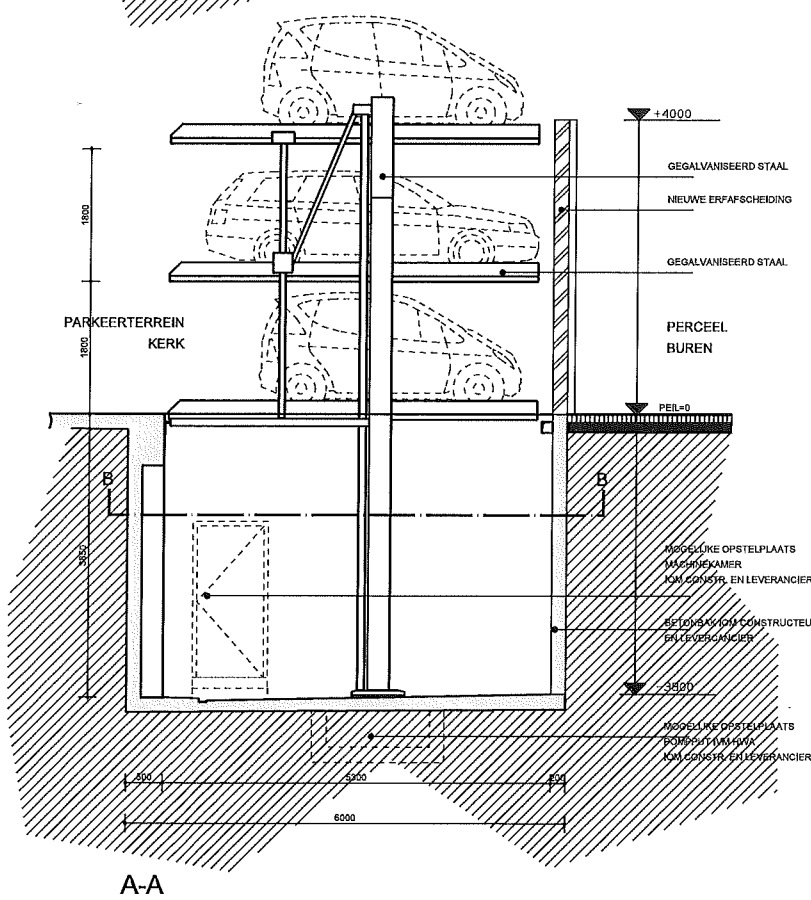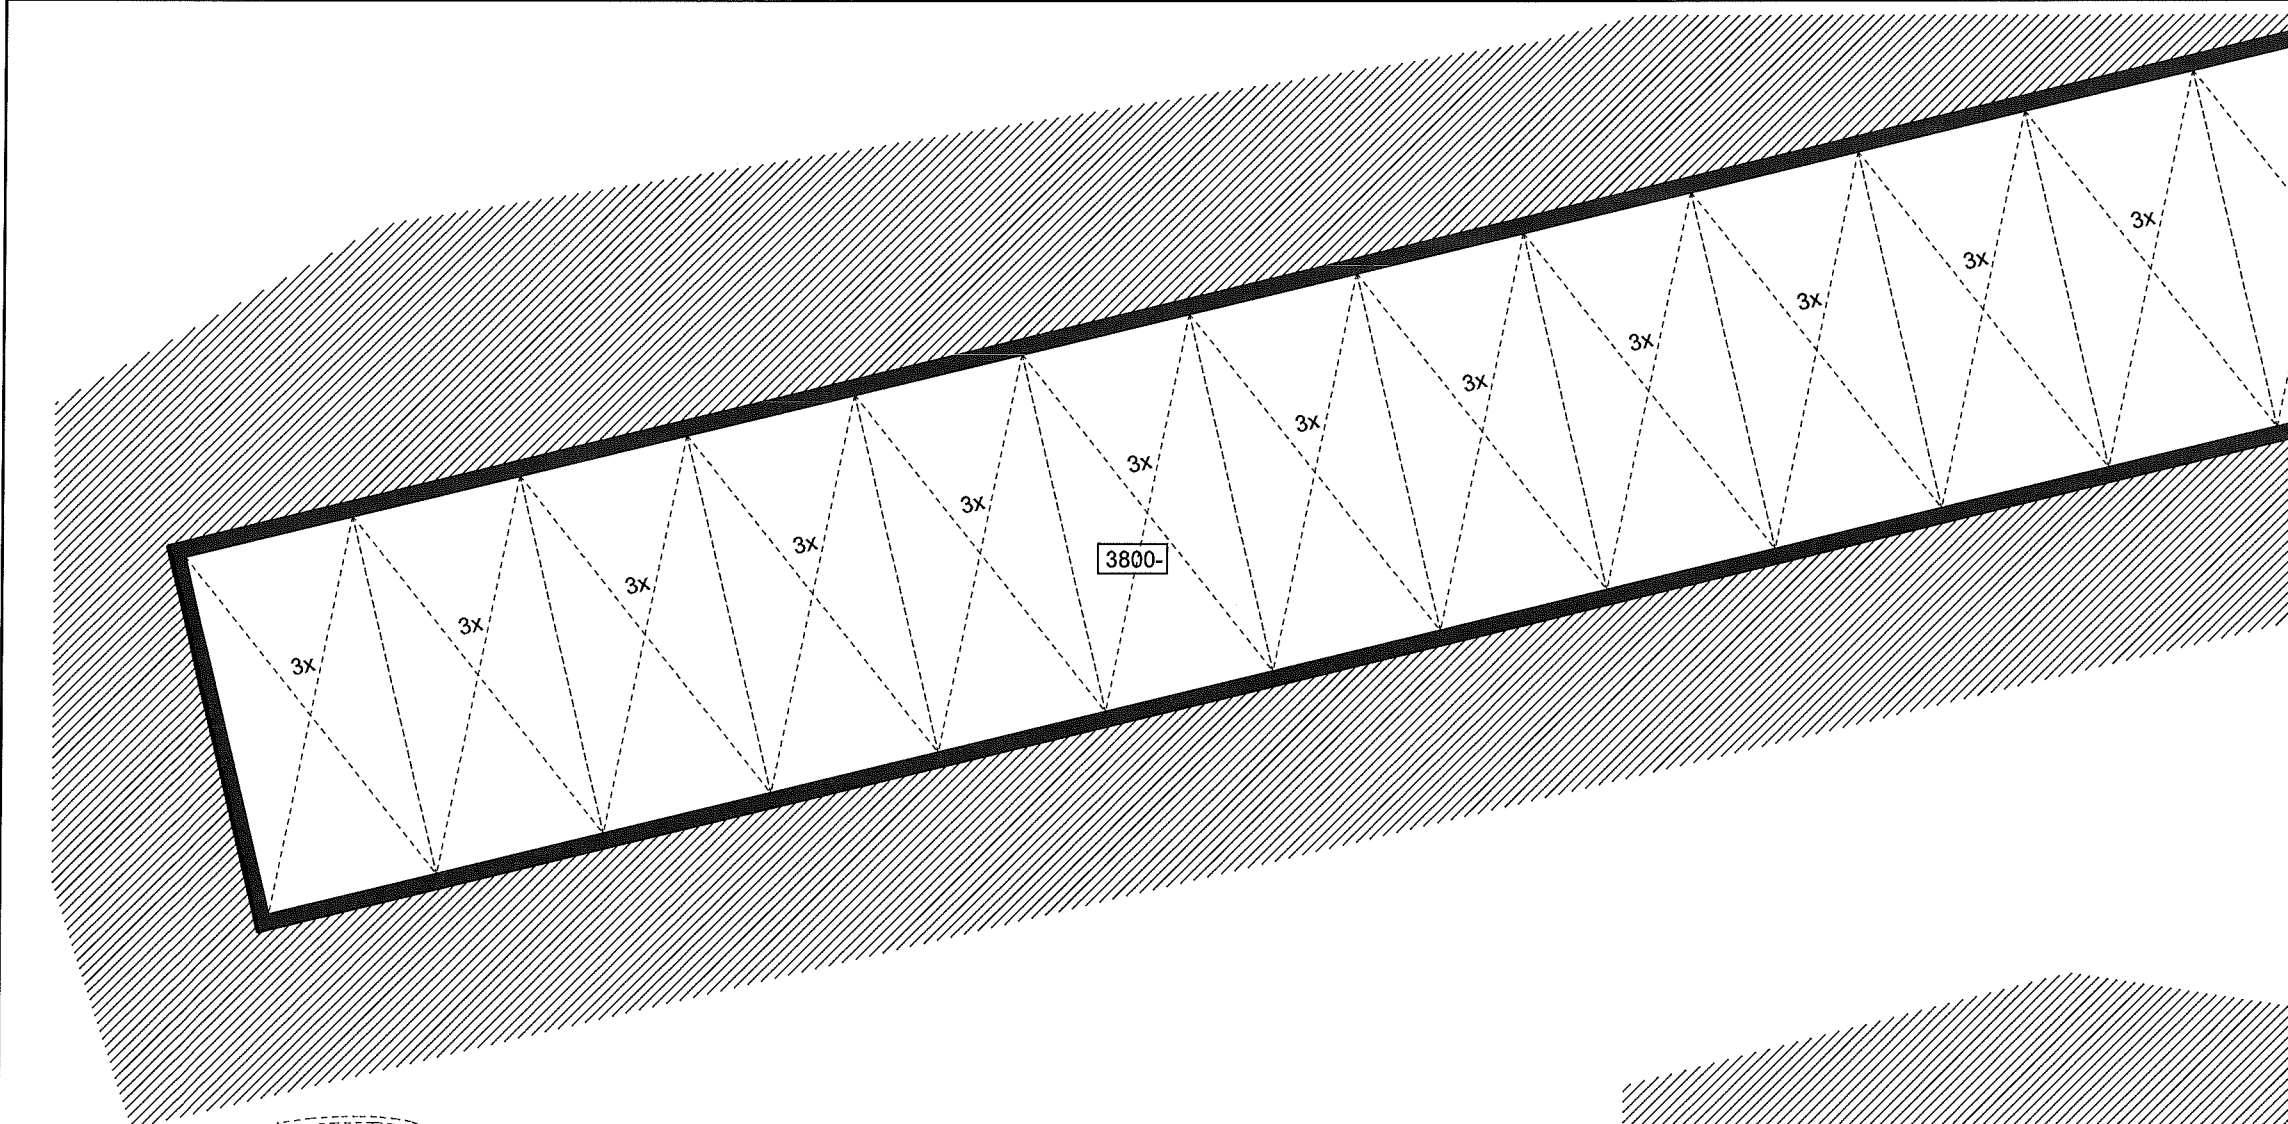


HOL PROJECT INRICHTING HETEREN		graziosi progetti office for interior architecture & design Bennoordenhoutseweg 227 2596 BE Den Haag T (070) 338 81 45 F (070) 338 85 71 info@graziosi-progetti.nl www.graziosi-progetti.nl	PROJEKT NR: T08625	PROJEKT: NIEUWE KERK DUINSTRAAT 4	SCHAAAL: 1:100 FORMAAT: A3	TEKENING: PARKEERBAK NIEUW
			GET: JPS	ONDERDEEL: BOUWAANVRAAG		TEKENING NR: W-22-03A
			DATUM: 14/05/09			

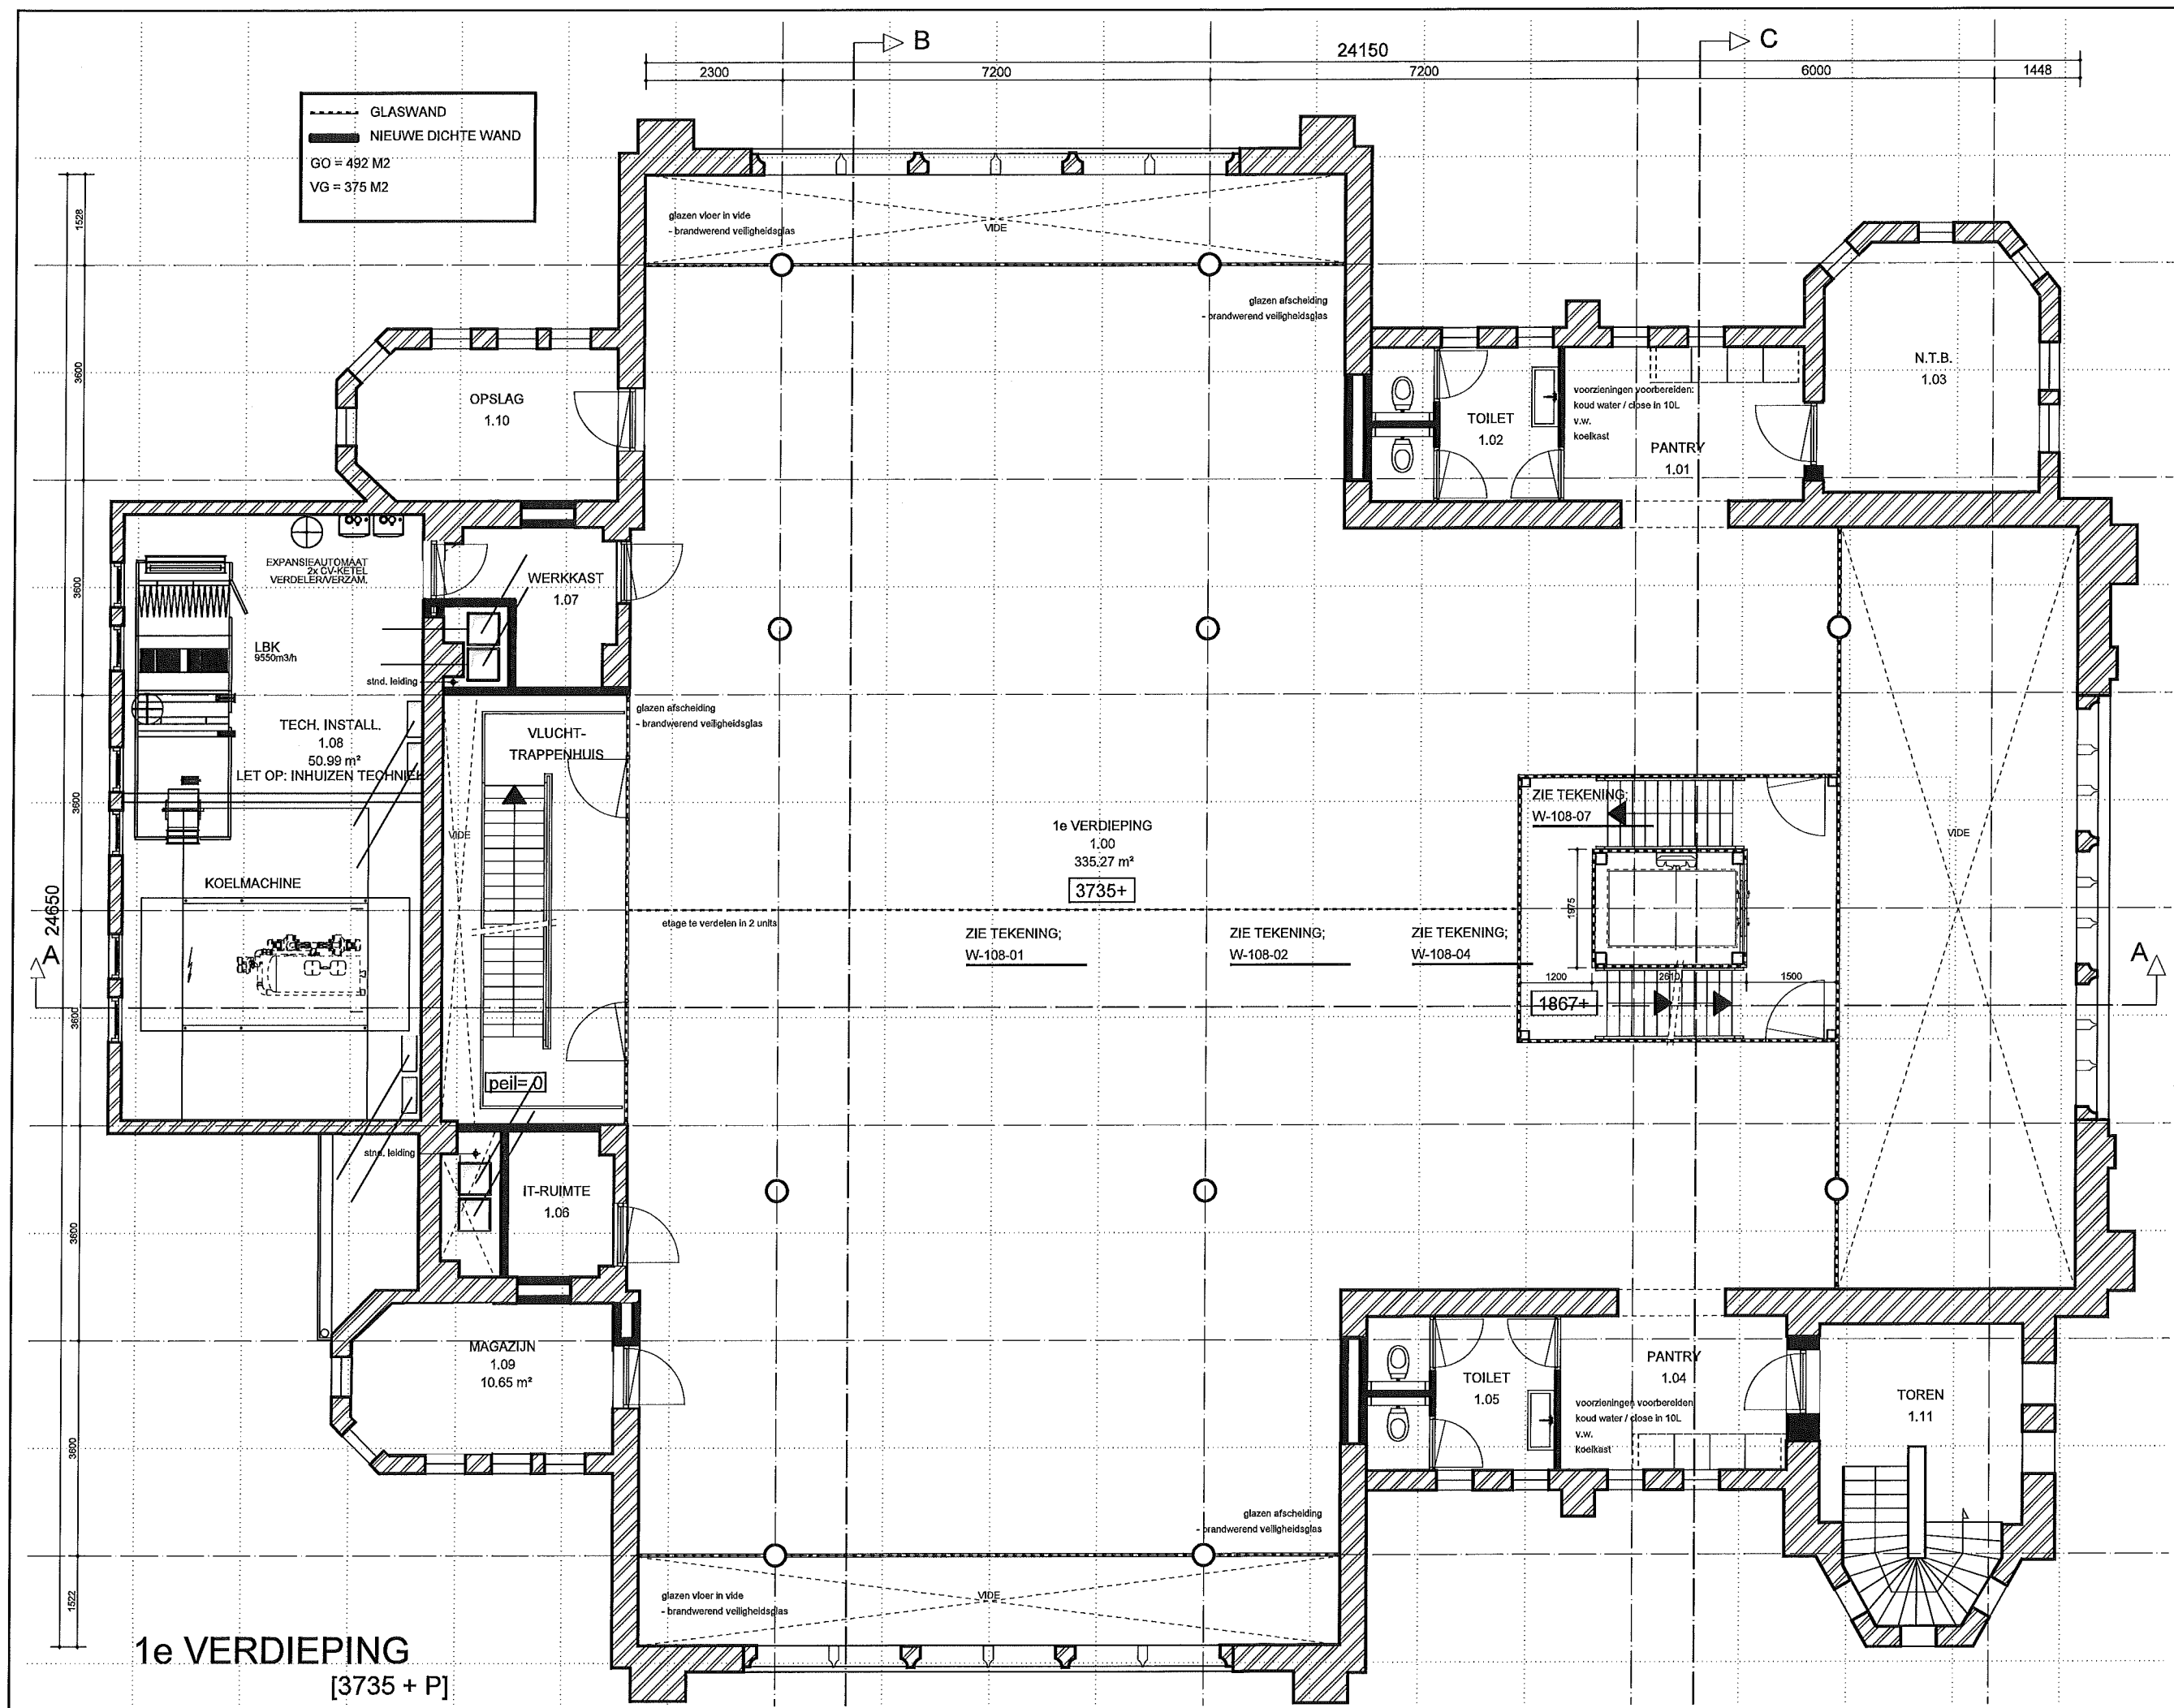

HOL PROJECT INRICHTING <	
---	--

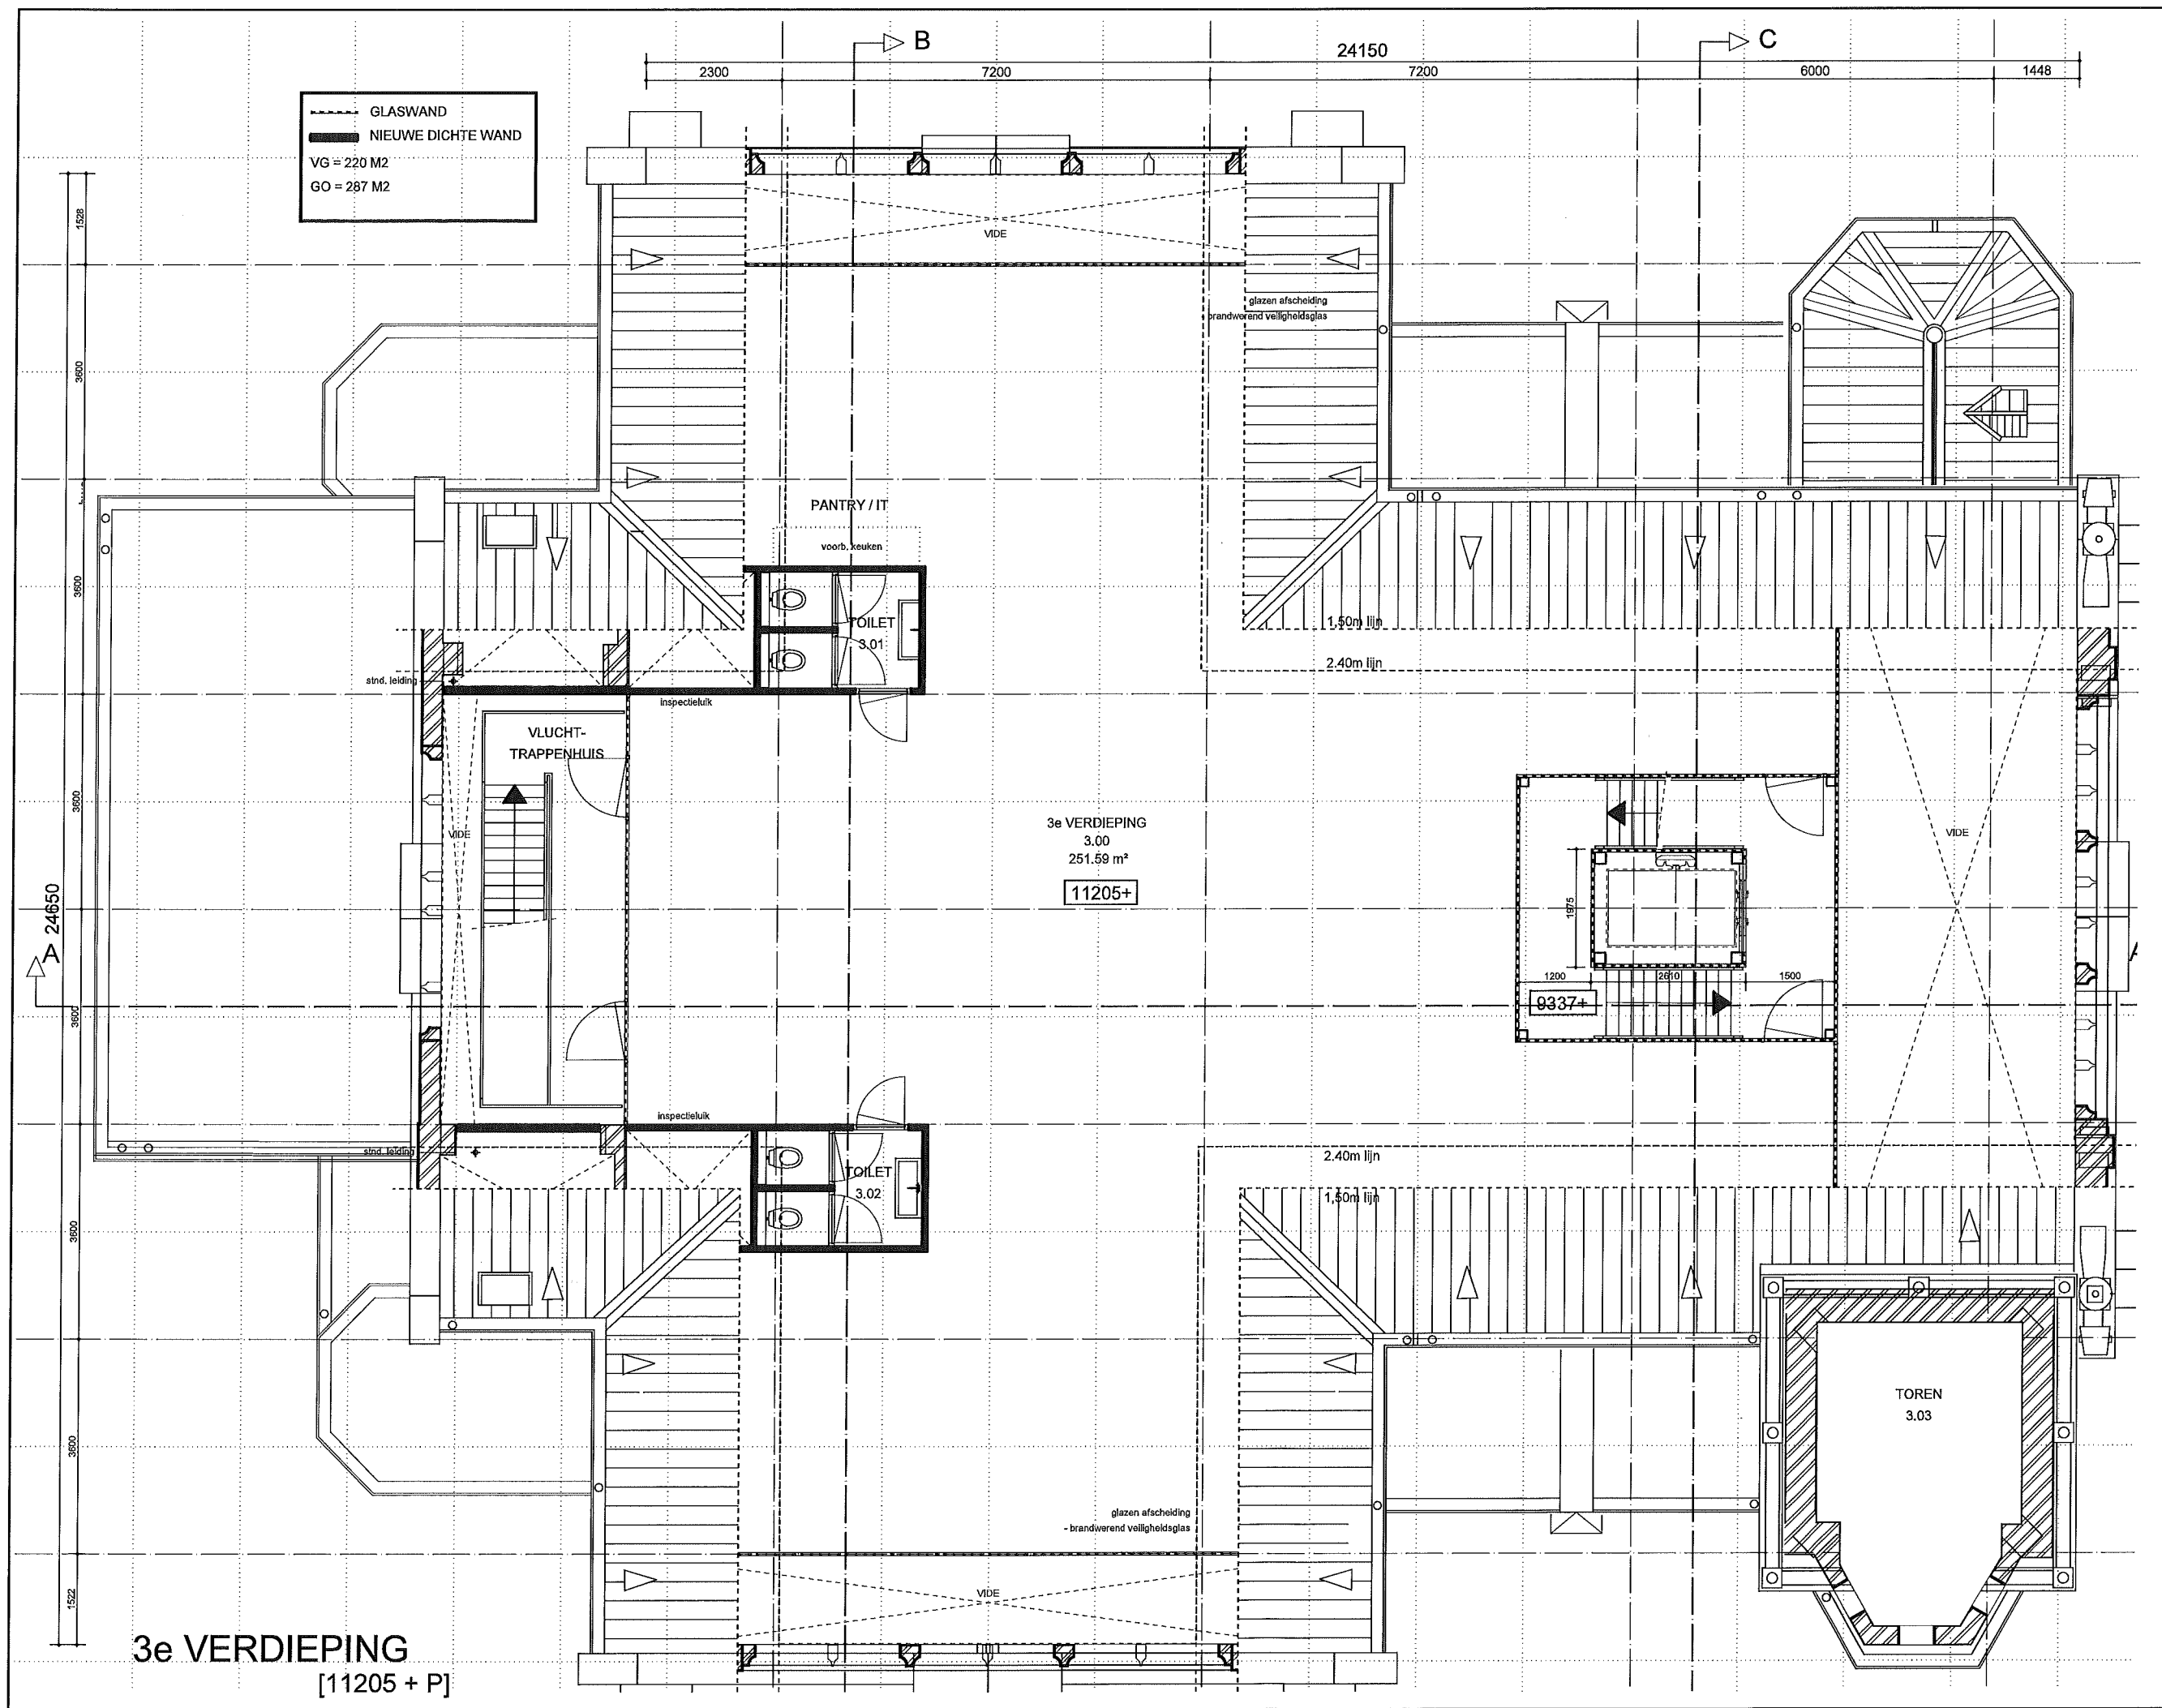


HOL PROJECT INRICHTING
--

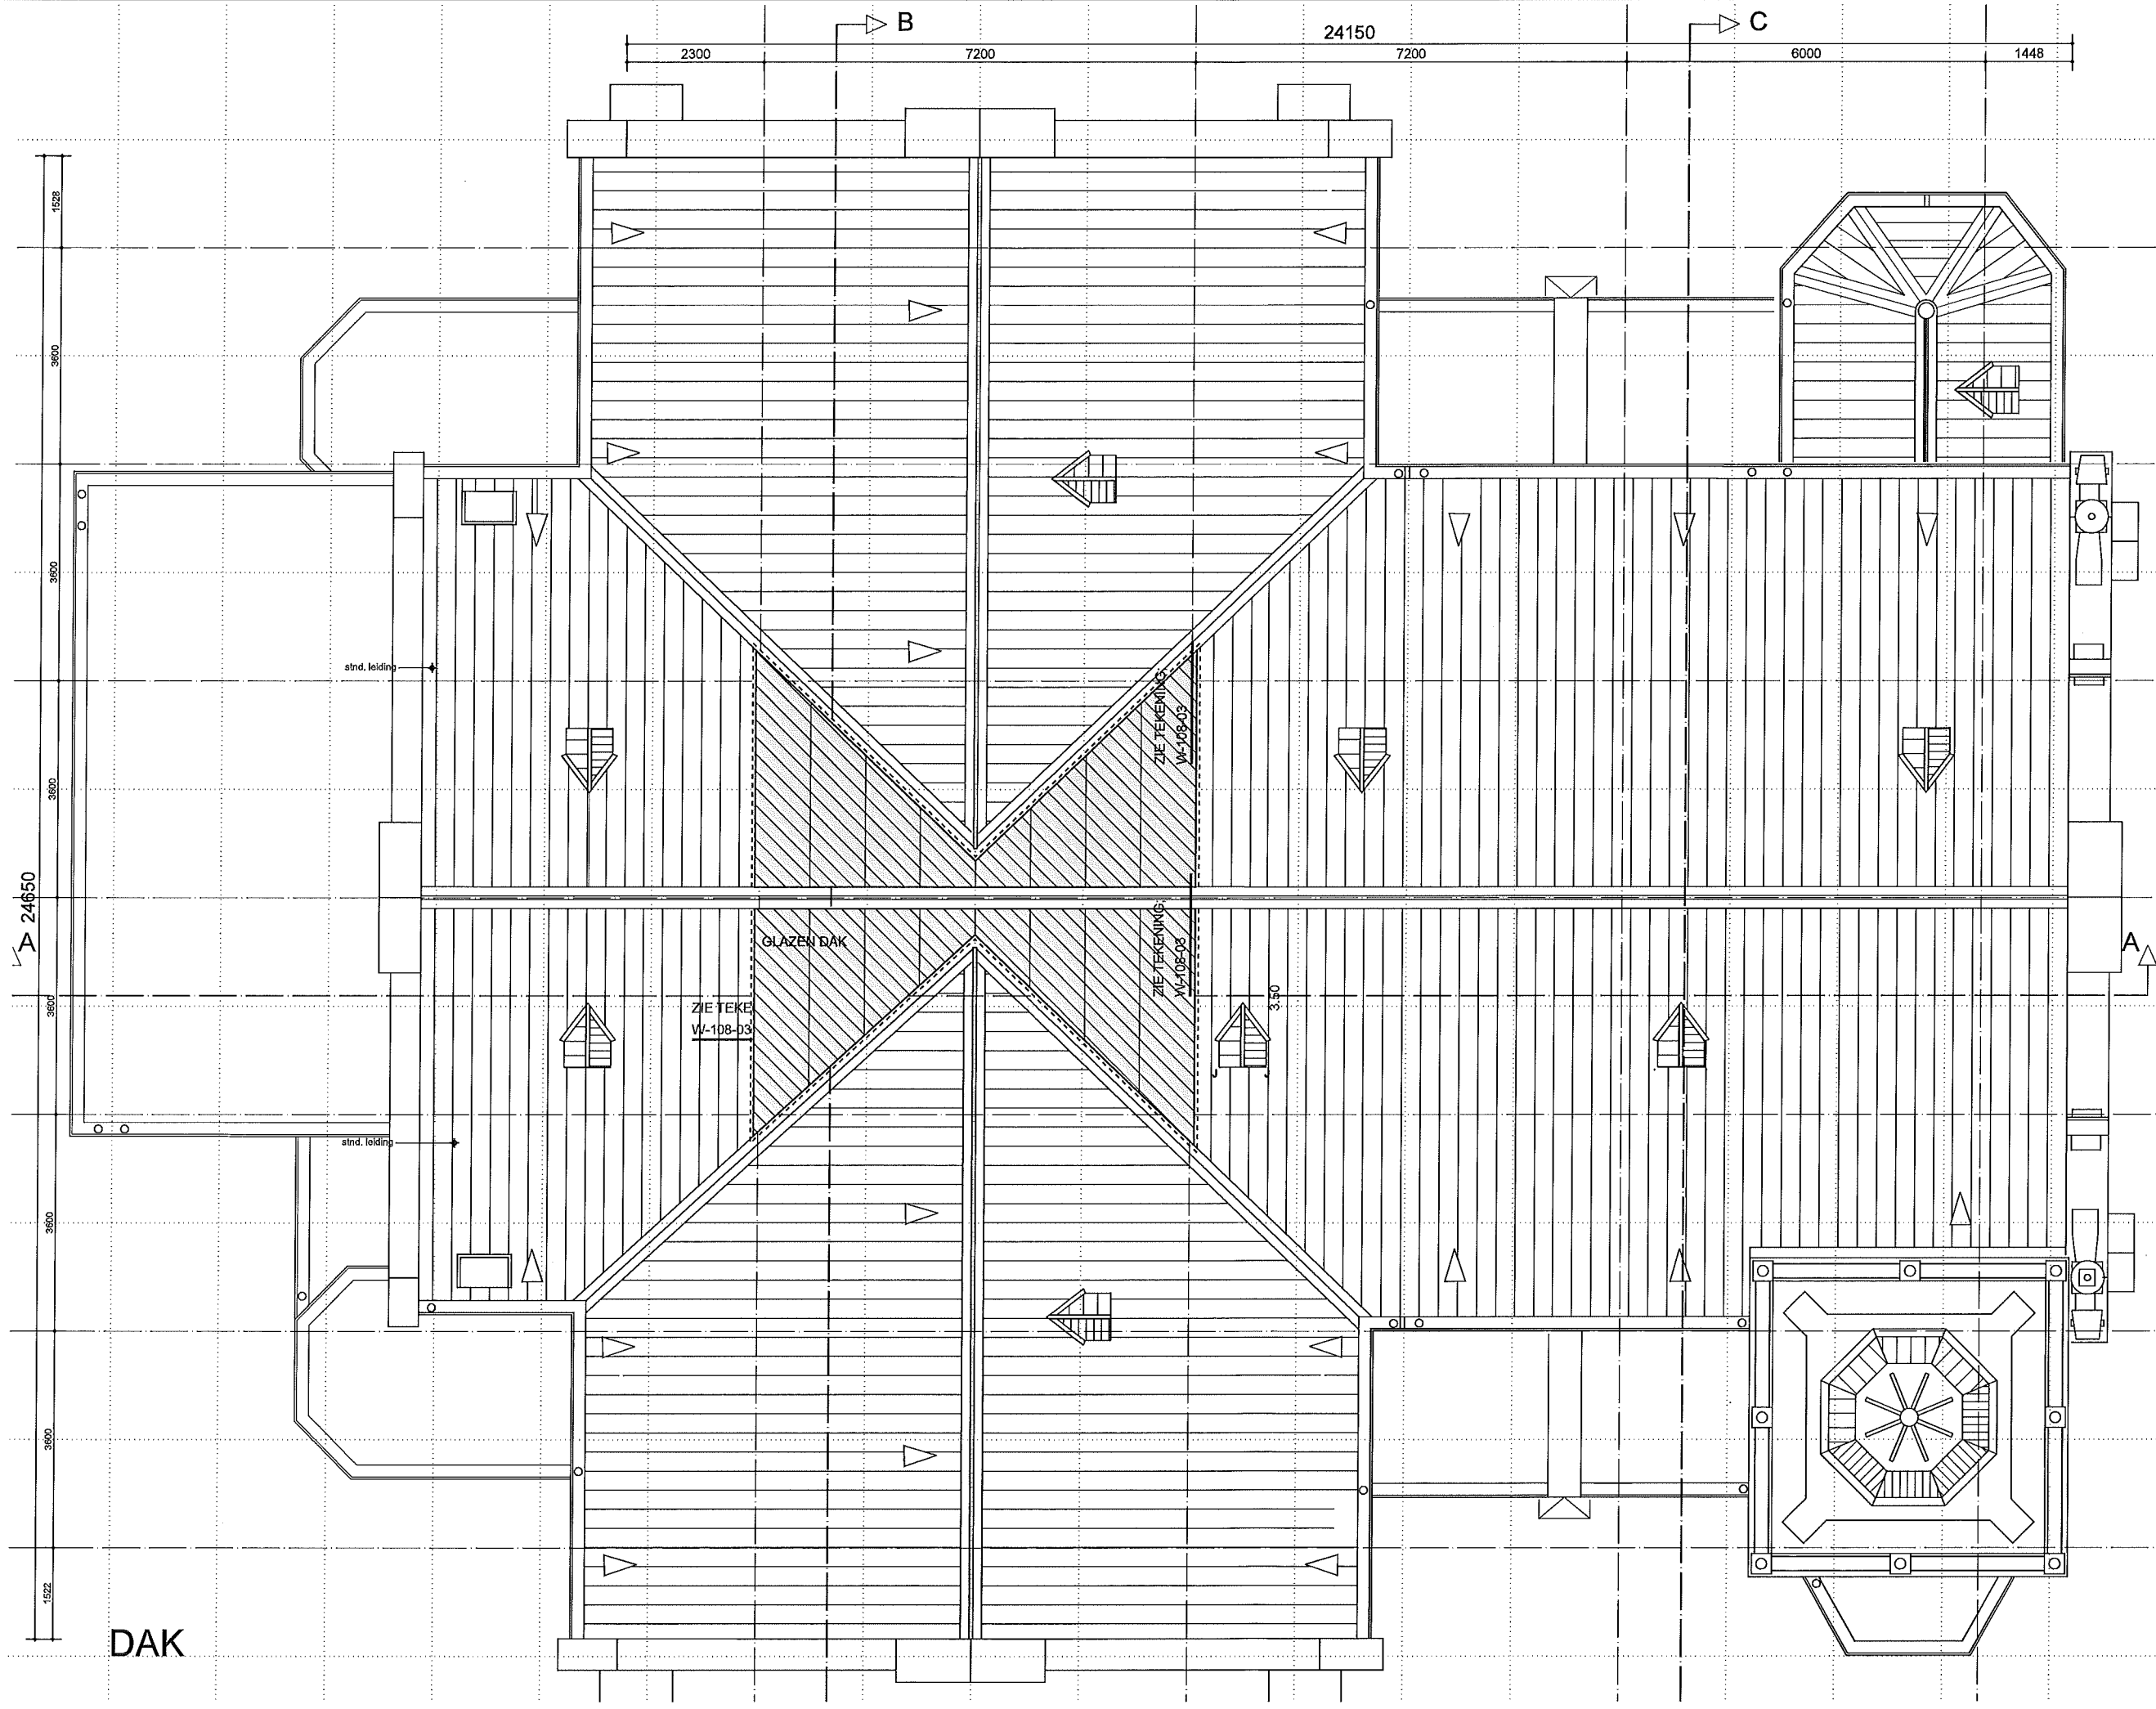

DAK

HOL PROJECT INRICHTING HETEREN		graziosi progetti office for interior architecture & design Bennoordenhoutseweg 227 2396 BE Den Haag T (071) 338 65 14 F (071) 338 65 75 info@graziosi-progetti.nl www.graziosi-progetti.nl	PROJECT NR: T08625 PROJECT: NIEUWE KERK DUINSTRAT 4 ONDERDEEL: BOUWAANVRAAG	SCHAAL: 1:100 FORMAAT: A3	TEKENING: DAK NIEUW
		GET: JPS DATUM: 14/05/09			TEKENING NR: W-22-08

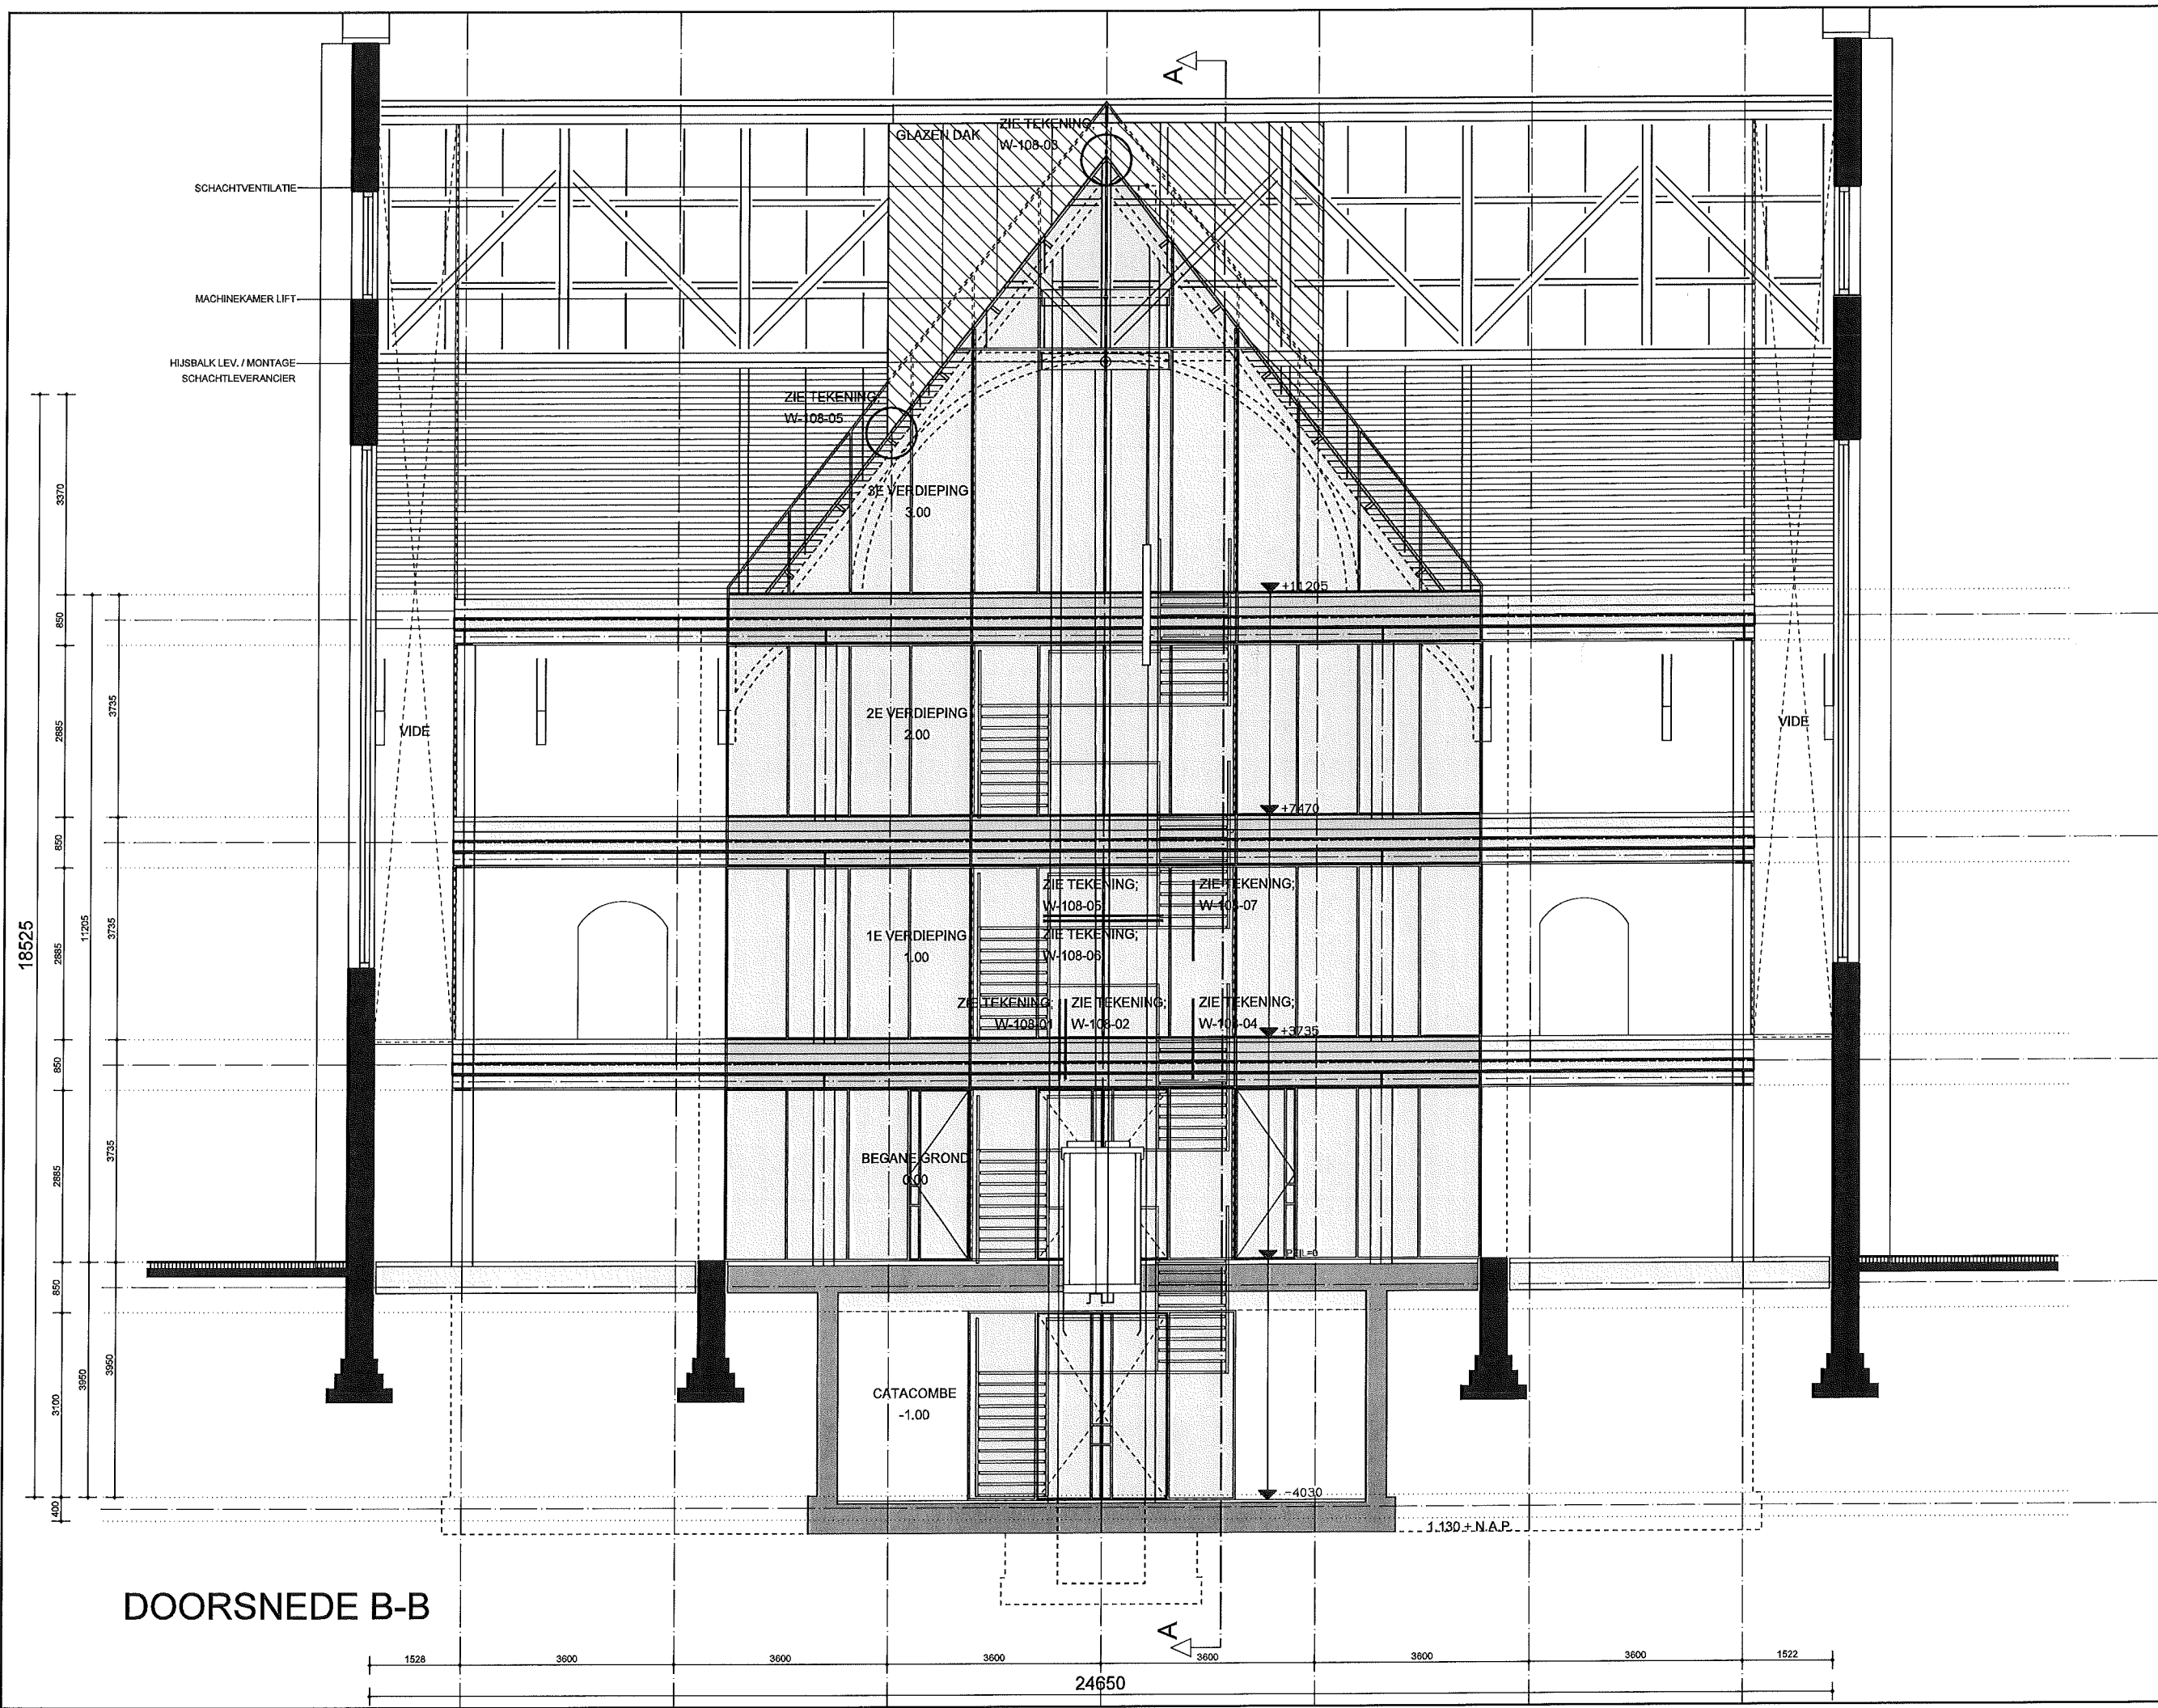

DOORSNEDE B-B

HOL PROJECT INRICHTING HETEREN		graziosi progetti office for interior architecture & design Benoordenhoutseweg 227 2596 BE Den Haag T (070) 338 81 45 F (070) 338 85 71 info@graziosi-progetti.nl www.graziosi-progetti.nl		GET: JPS DATUM: 14/05/09	ONDERDEEL: BOUWAANVRAAG	NIEUWE KERK DUINSTRAAT 4	1:100 FORMAAT: A3	DOORSNEDE B-B
								TEKENING NR: W-22-10



MAATVOERING IN HET WERK TE CONTROLEREN			HOL PROJEKT INRICHTING HETEREN	graziosi office for interior architecture & design  Benoordenhoutseweg 227 2596 BE Den Haag T (070) 338 81 45 F (070) 338 85 71 info@graziosi-progetti.nl www.graziosi-progetti.nl	PROJEKT NR:	PROJEKT:	SCHAAL:	TEKENING:
E					T08625	NIEUWE KERK DUINSTRAAT 4	1:500	SITUATIE BESTAAND
D							FORMAAT:	
C							A3	
B					GET:	ONDERDEEL:		TEKENING NR:
A	17/06/09				JPS DATUM:	BOUWAANVRAAG		S-01
WIJZ	DATUM	OMSCHRIJVING			14/05/09			




MAATVOERING IN HET WERK TE CONTROLEREN		
E		
D		
C		
B		
A	17/06/09	
WIJZ	DATUM	OMSCHRIJVING

HOL PROJEKT INRICHTING
HETEREN

graziosi progetti
office for interior architecture & design


Benoordenhoutseweg 227
2596 BE Den Haag
T (070) 338 81 45
F (070) 338 85 71
info@graziosi-progetti.nl
www.graziosi-progetti.nl

PROJEKT NR: T08625	PROJEKT: NIEUWE KERK DUINSTRAT 4	SCHAAL: 1:500 FORMAAT: A3	TEKENING: SITUATIE NIEUW
GET: JPS DATUM: 14/05/09	ONDERDEEL: BOUWAANVRAAG		TEKENING NR: S-02

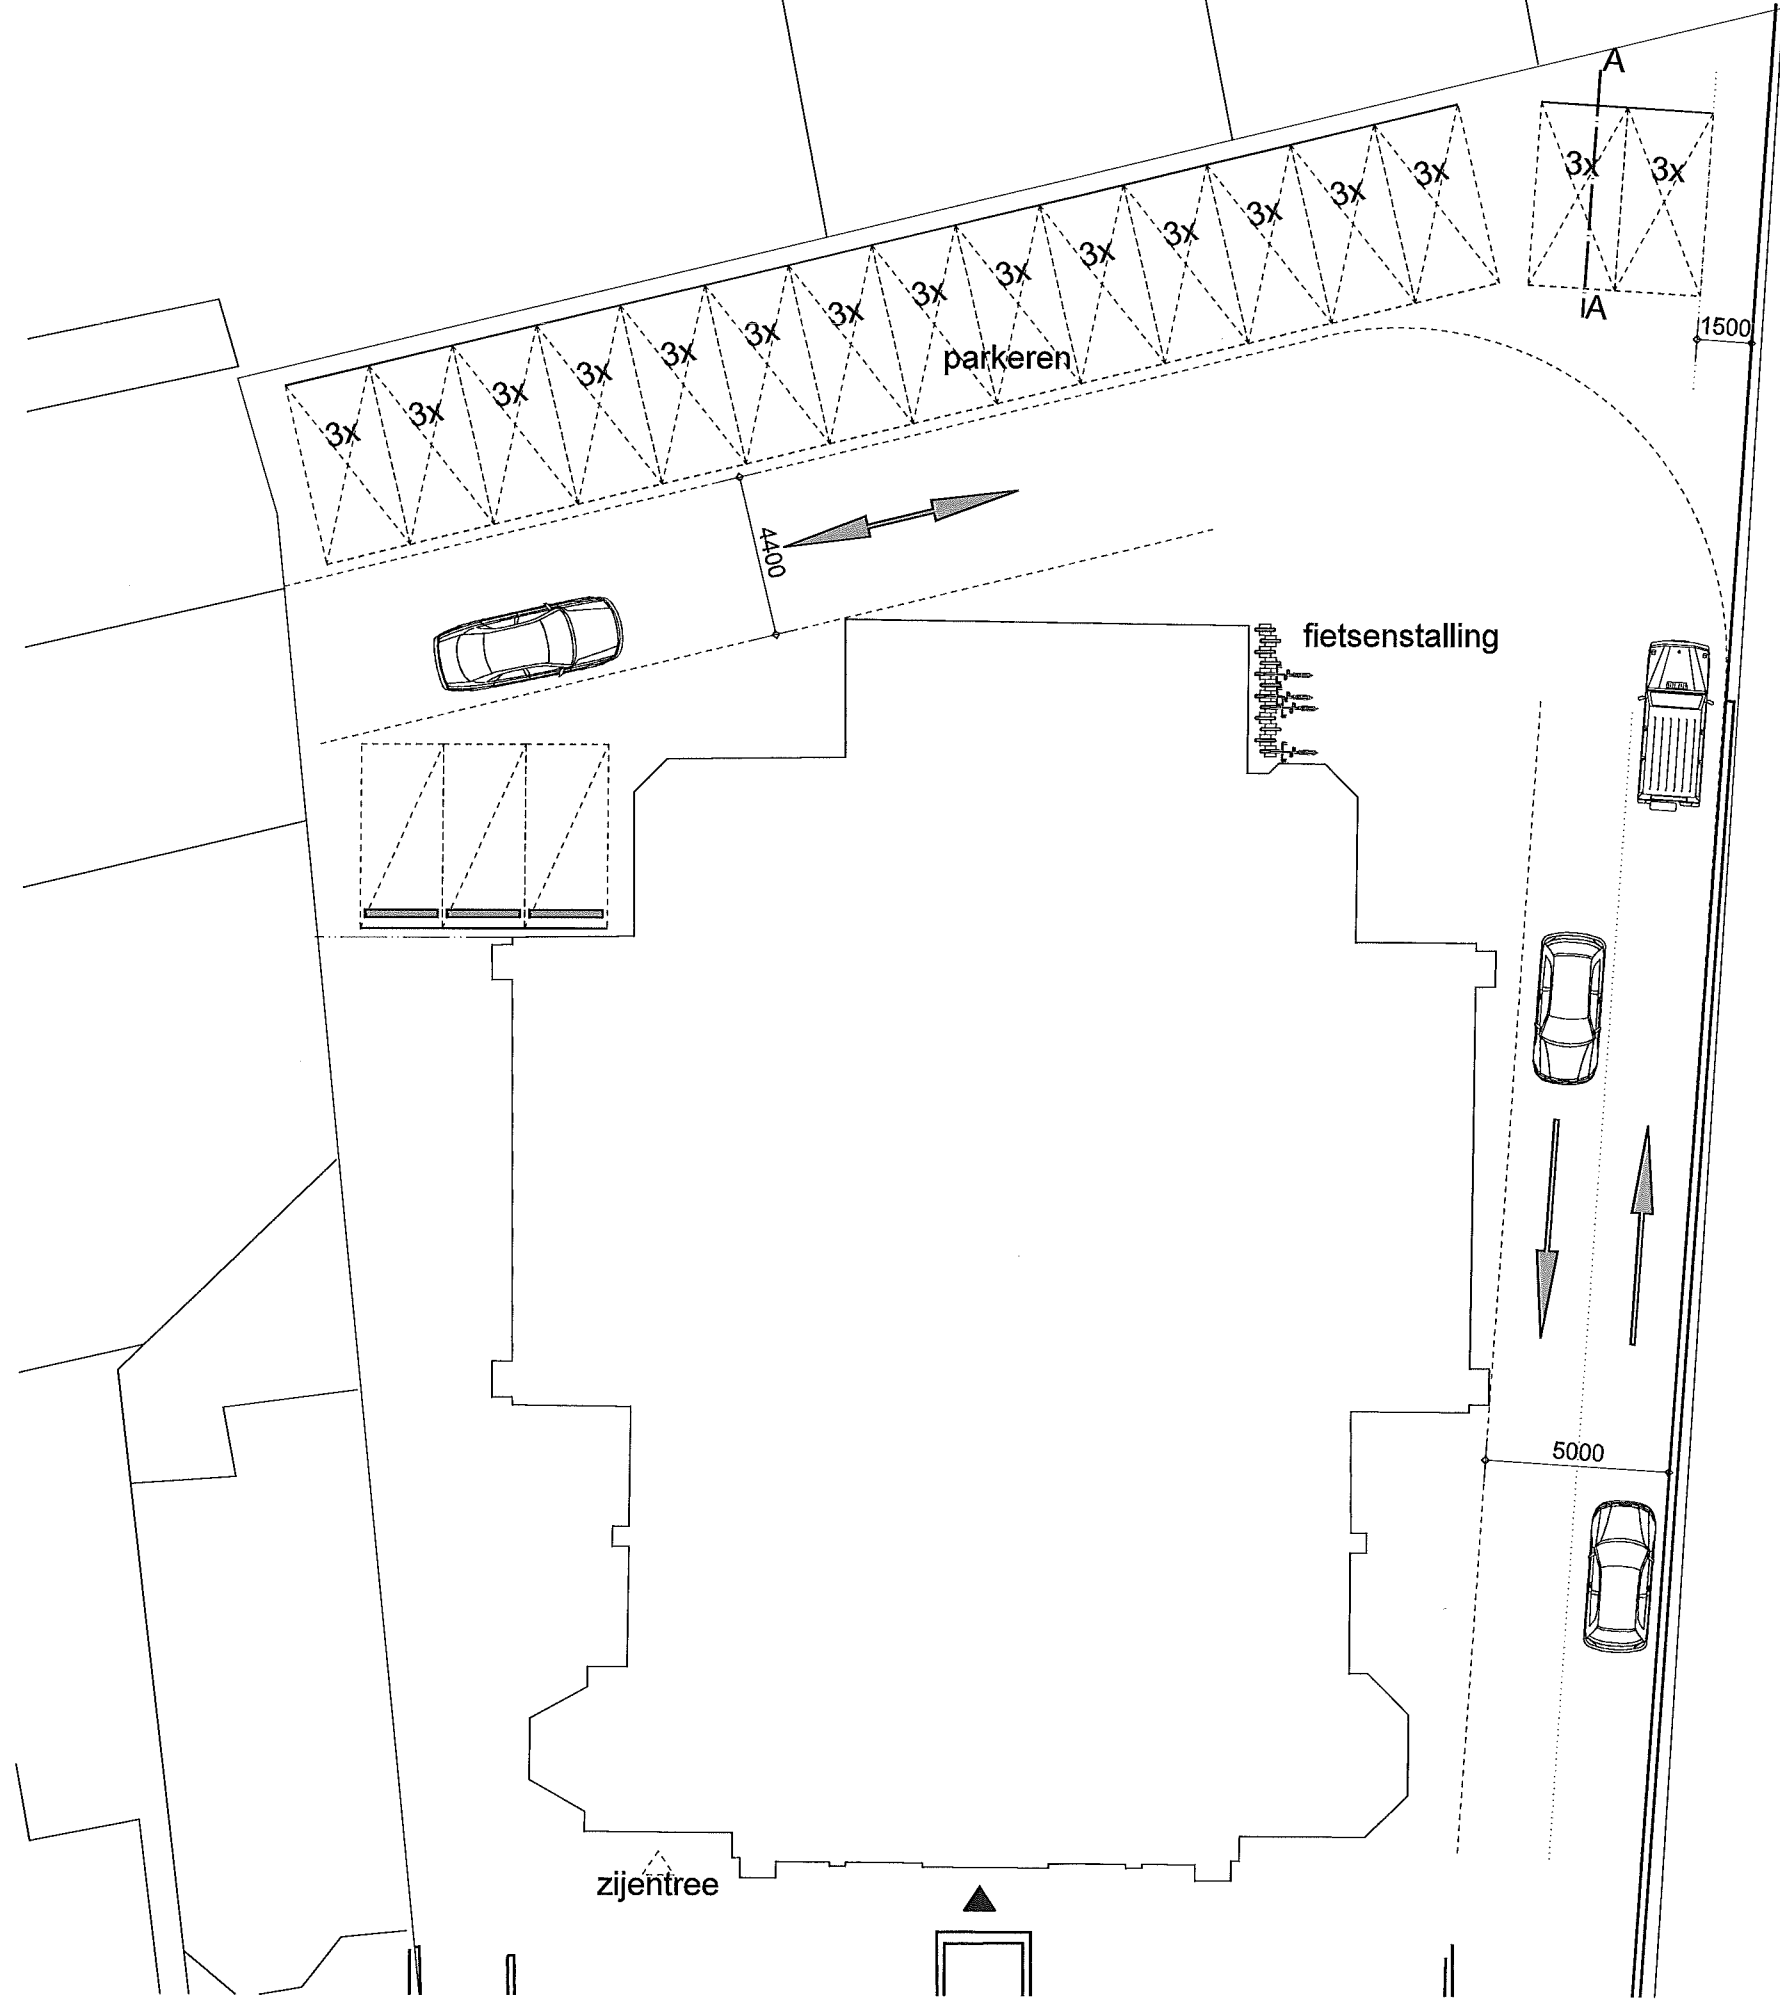

HOL PROJECT INRICHTING
HETEREN

graziosi **progetti**
office for interior architecture & design
Benoordenhoutseweg 227
2596 BE Den Haag
T (070) 338 61 15
F (070) 338 61 45
info@graziosi-progetti.nl
www.graziosi-progetti.nl

PROJECT NR:
T08625
GET:
MJW
DATUM:
24/06/08

PROJECT:
NIEUWE KERK
DUINSTRAAT 4
ONDERDEEL:
BOUWAANVRAAG

SCHAAL:
1:100/200
FORMAAT:
A3

TEKENING:
PARKEREN
NIEUW
TEKENING NR:
S-03