



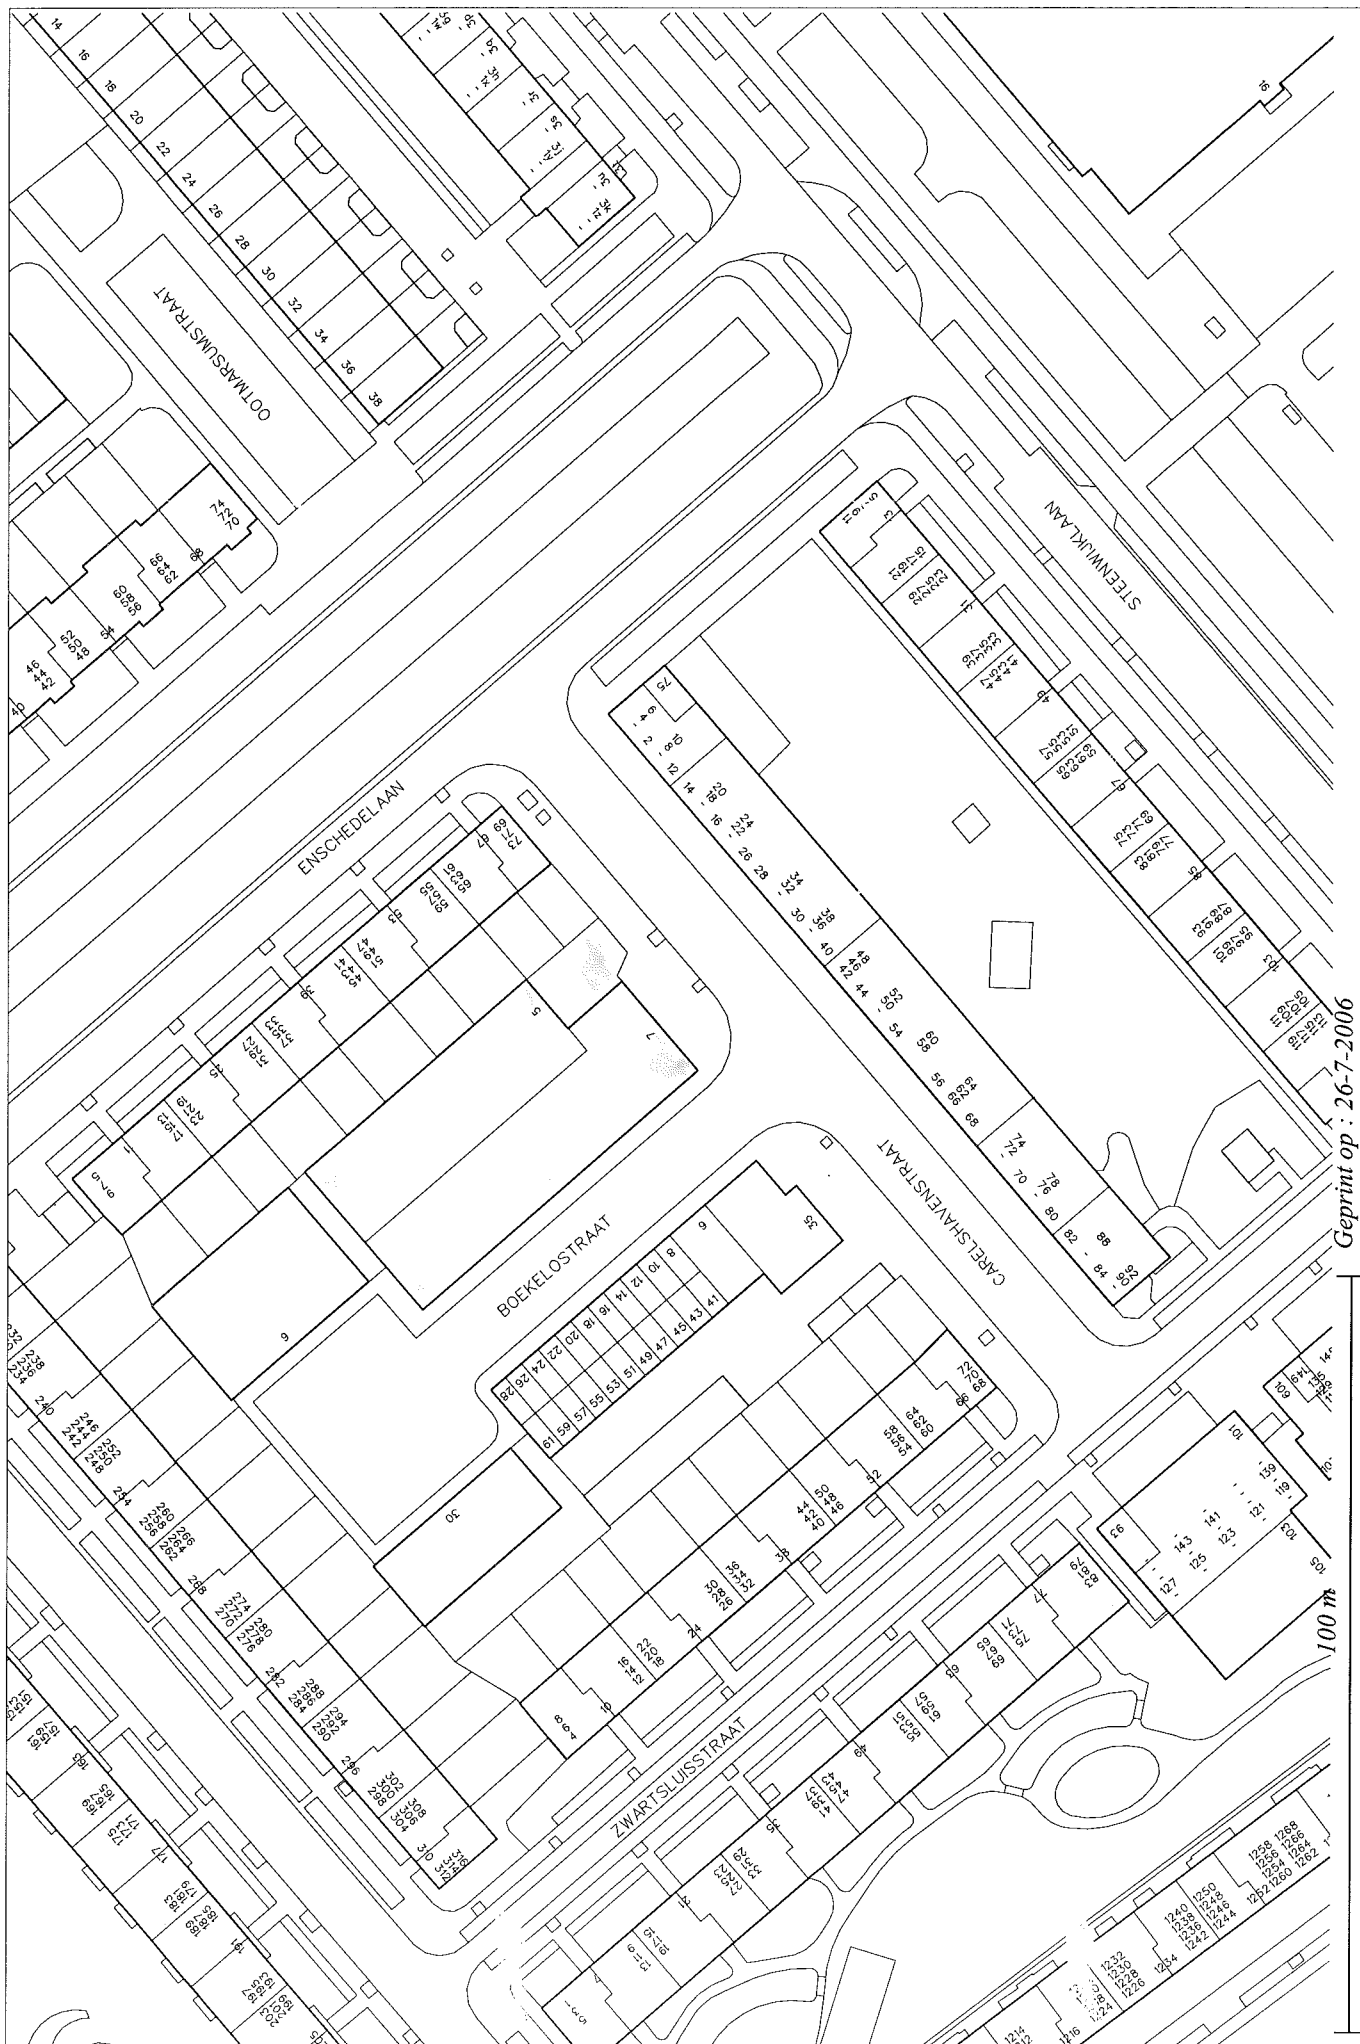

Geprint op : 26-7-2006

Situatie Carelshavenstraat s/7

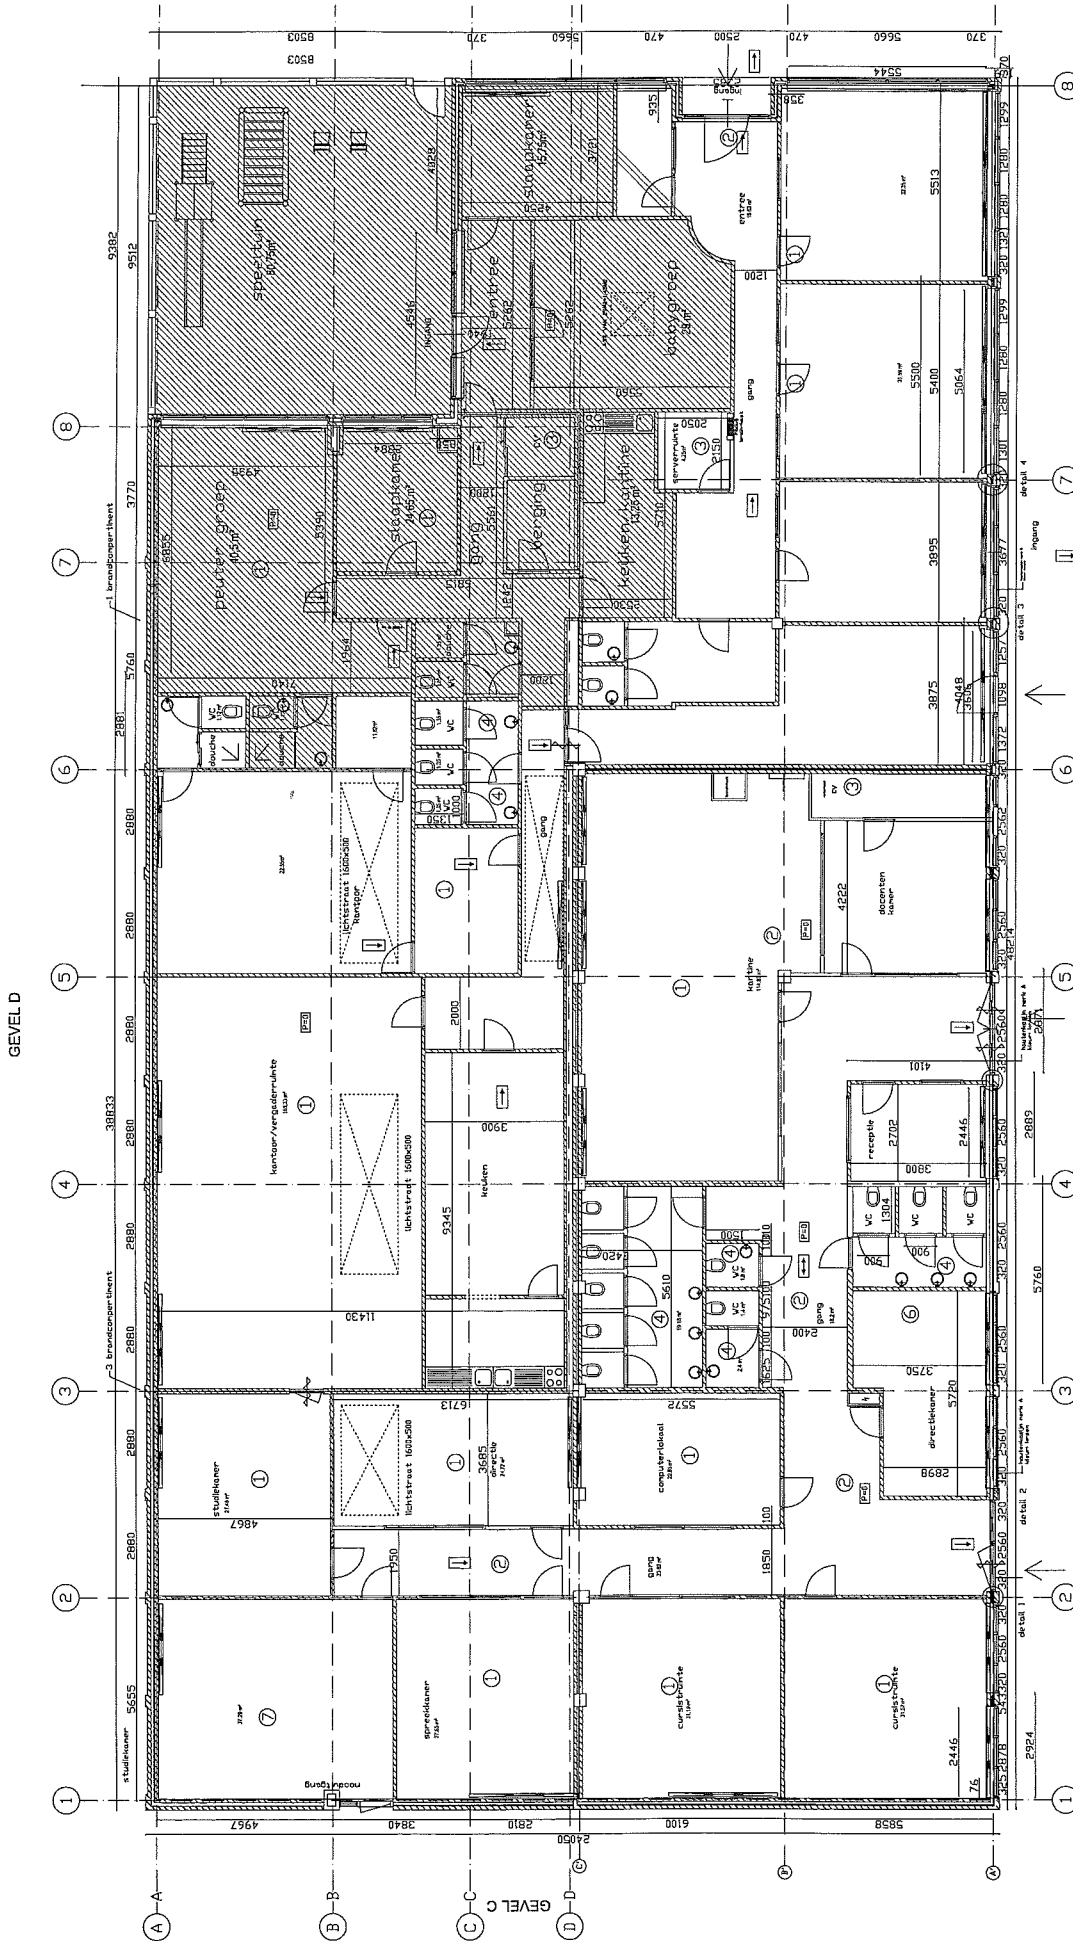

**NIEUWE
STUATIE**

VENTILATIE
natuurlijke invloer (via ramen)
nagelische afvoer (toiletten)

VERWARMING
centrale verwarming
met radiatoren

BRANDVEILIGHEID
1 brandcompartiment: kinderopvang
2 brandcompartiment: woonwoning
3 brandcompartiment: kantoor

THERMISCHE ISOLATIE
oude enkele glazen worden
vervangen door dubbelglas

Nieuwe plattegrond

GEVELB
BOEKELOSTRAAT

	verblifsgebied
KINDEROPVANG	133,75 m²
KANTOOR	574,83 m²

- ① verblijfsruimte
- ② verkeersruimte
- ③ technische ruimte
- ④ toiletruimte
- ⑤ badruimte
- ⑥ bergruimte
- ⑦ onbenaemde ruimte
- ⑧ stallingsruimte