


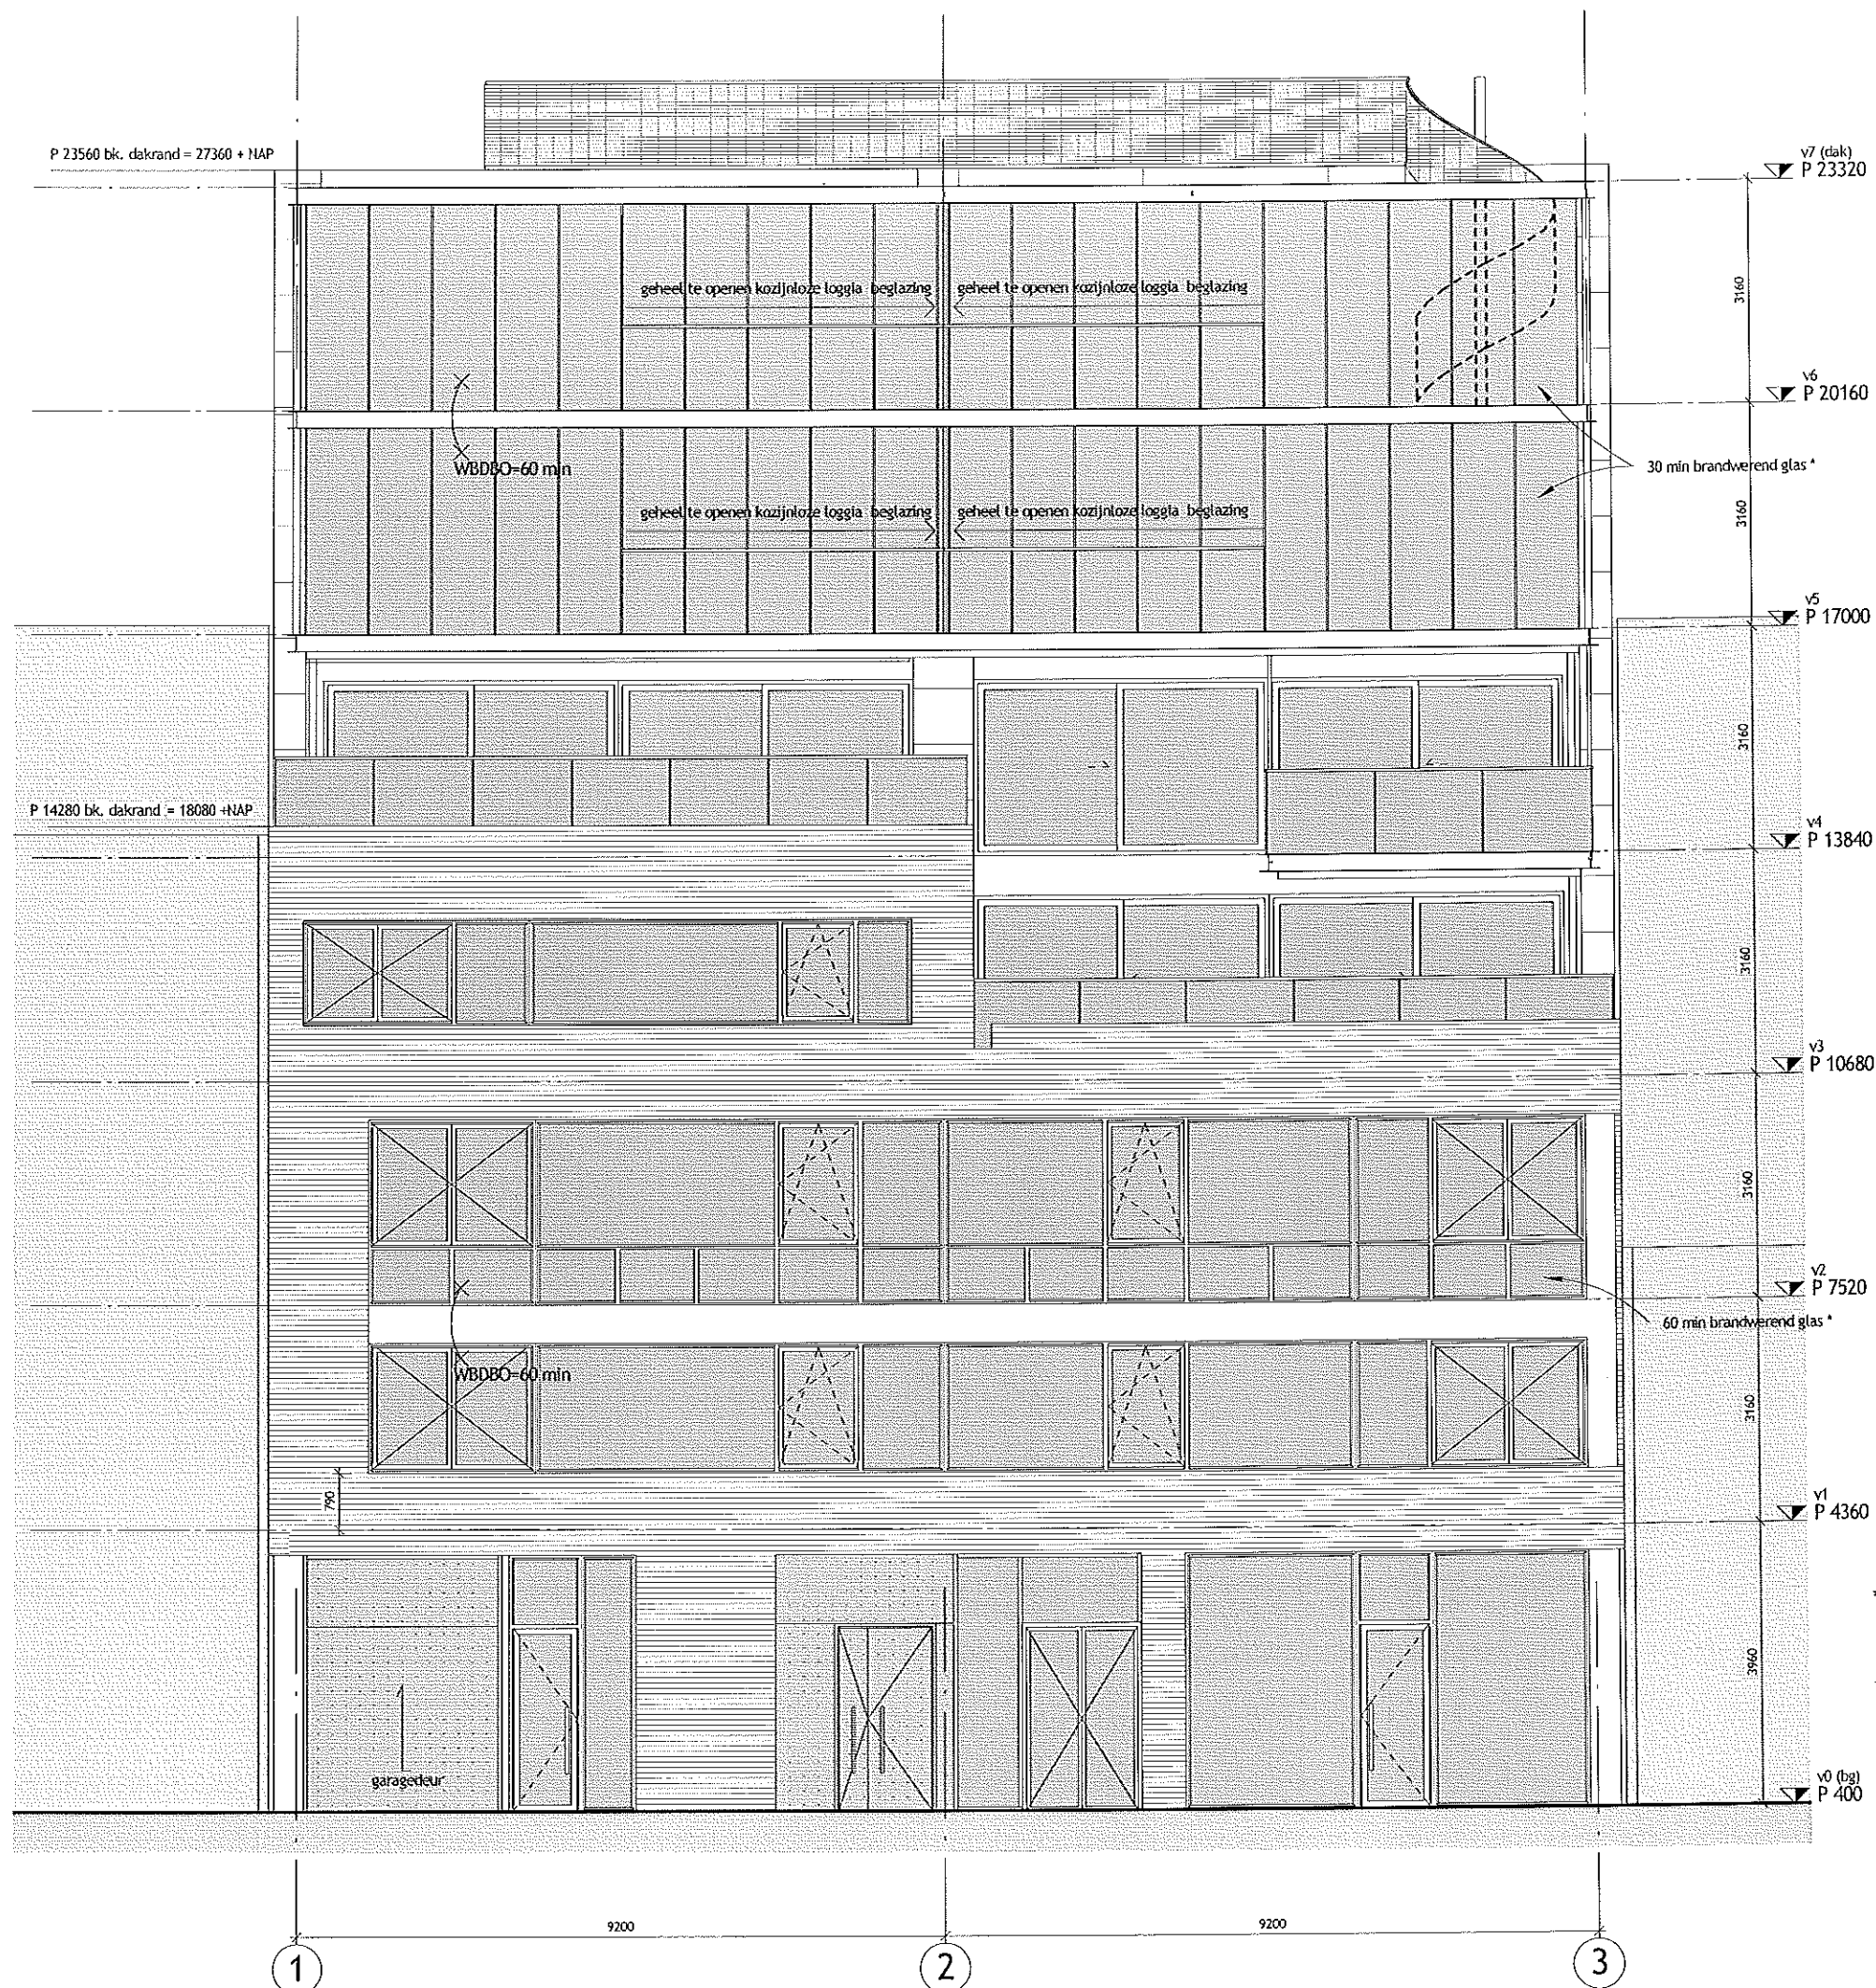

gevels

1 : 100

metselwerk

aluminium cassette systeem

gevlochten aluminium, minimaal 50% open

glas

belendende bebouwing

* brandwerend glas conform rapportage 09507R9 Santbergen d.d. 22-10-2010
alle maten in het werk te controleren

tekeningnaam
gevelaanzicht 1

project nr. 07.235 projectnaam het Kaviaarhuis
opdrachtgever i.s.m.

Dakor


definitief

datum	24-06-2009	formaat	A3	schaal	1:100
wijzigingen	01-06-2010	getekend	sm	gecontroleerd	
17-01-2011		gecontroleerd		tekening nr.	
24-02-2011					DO-200

Archipelontwerpers

tel: 070-3387570 fax: 070-3387571
dr. Lelykade 64 2583 CM Den Haag

buro@archipelontwerpers.nl
www.archipelontwerpers.nl

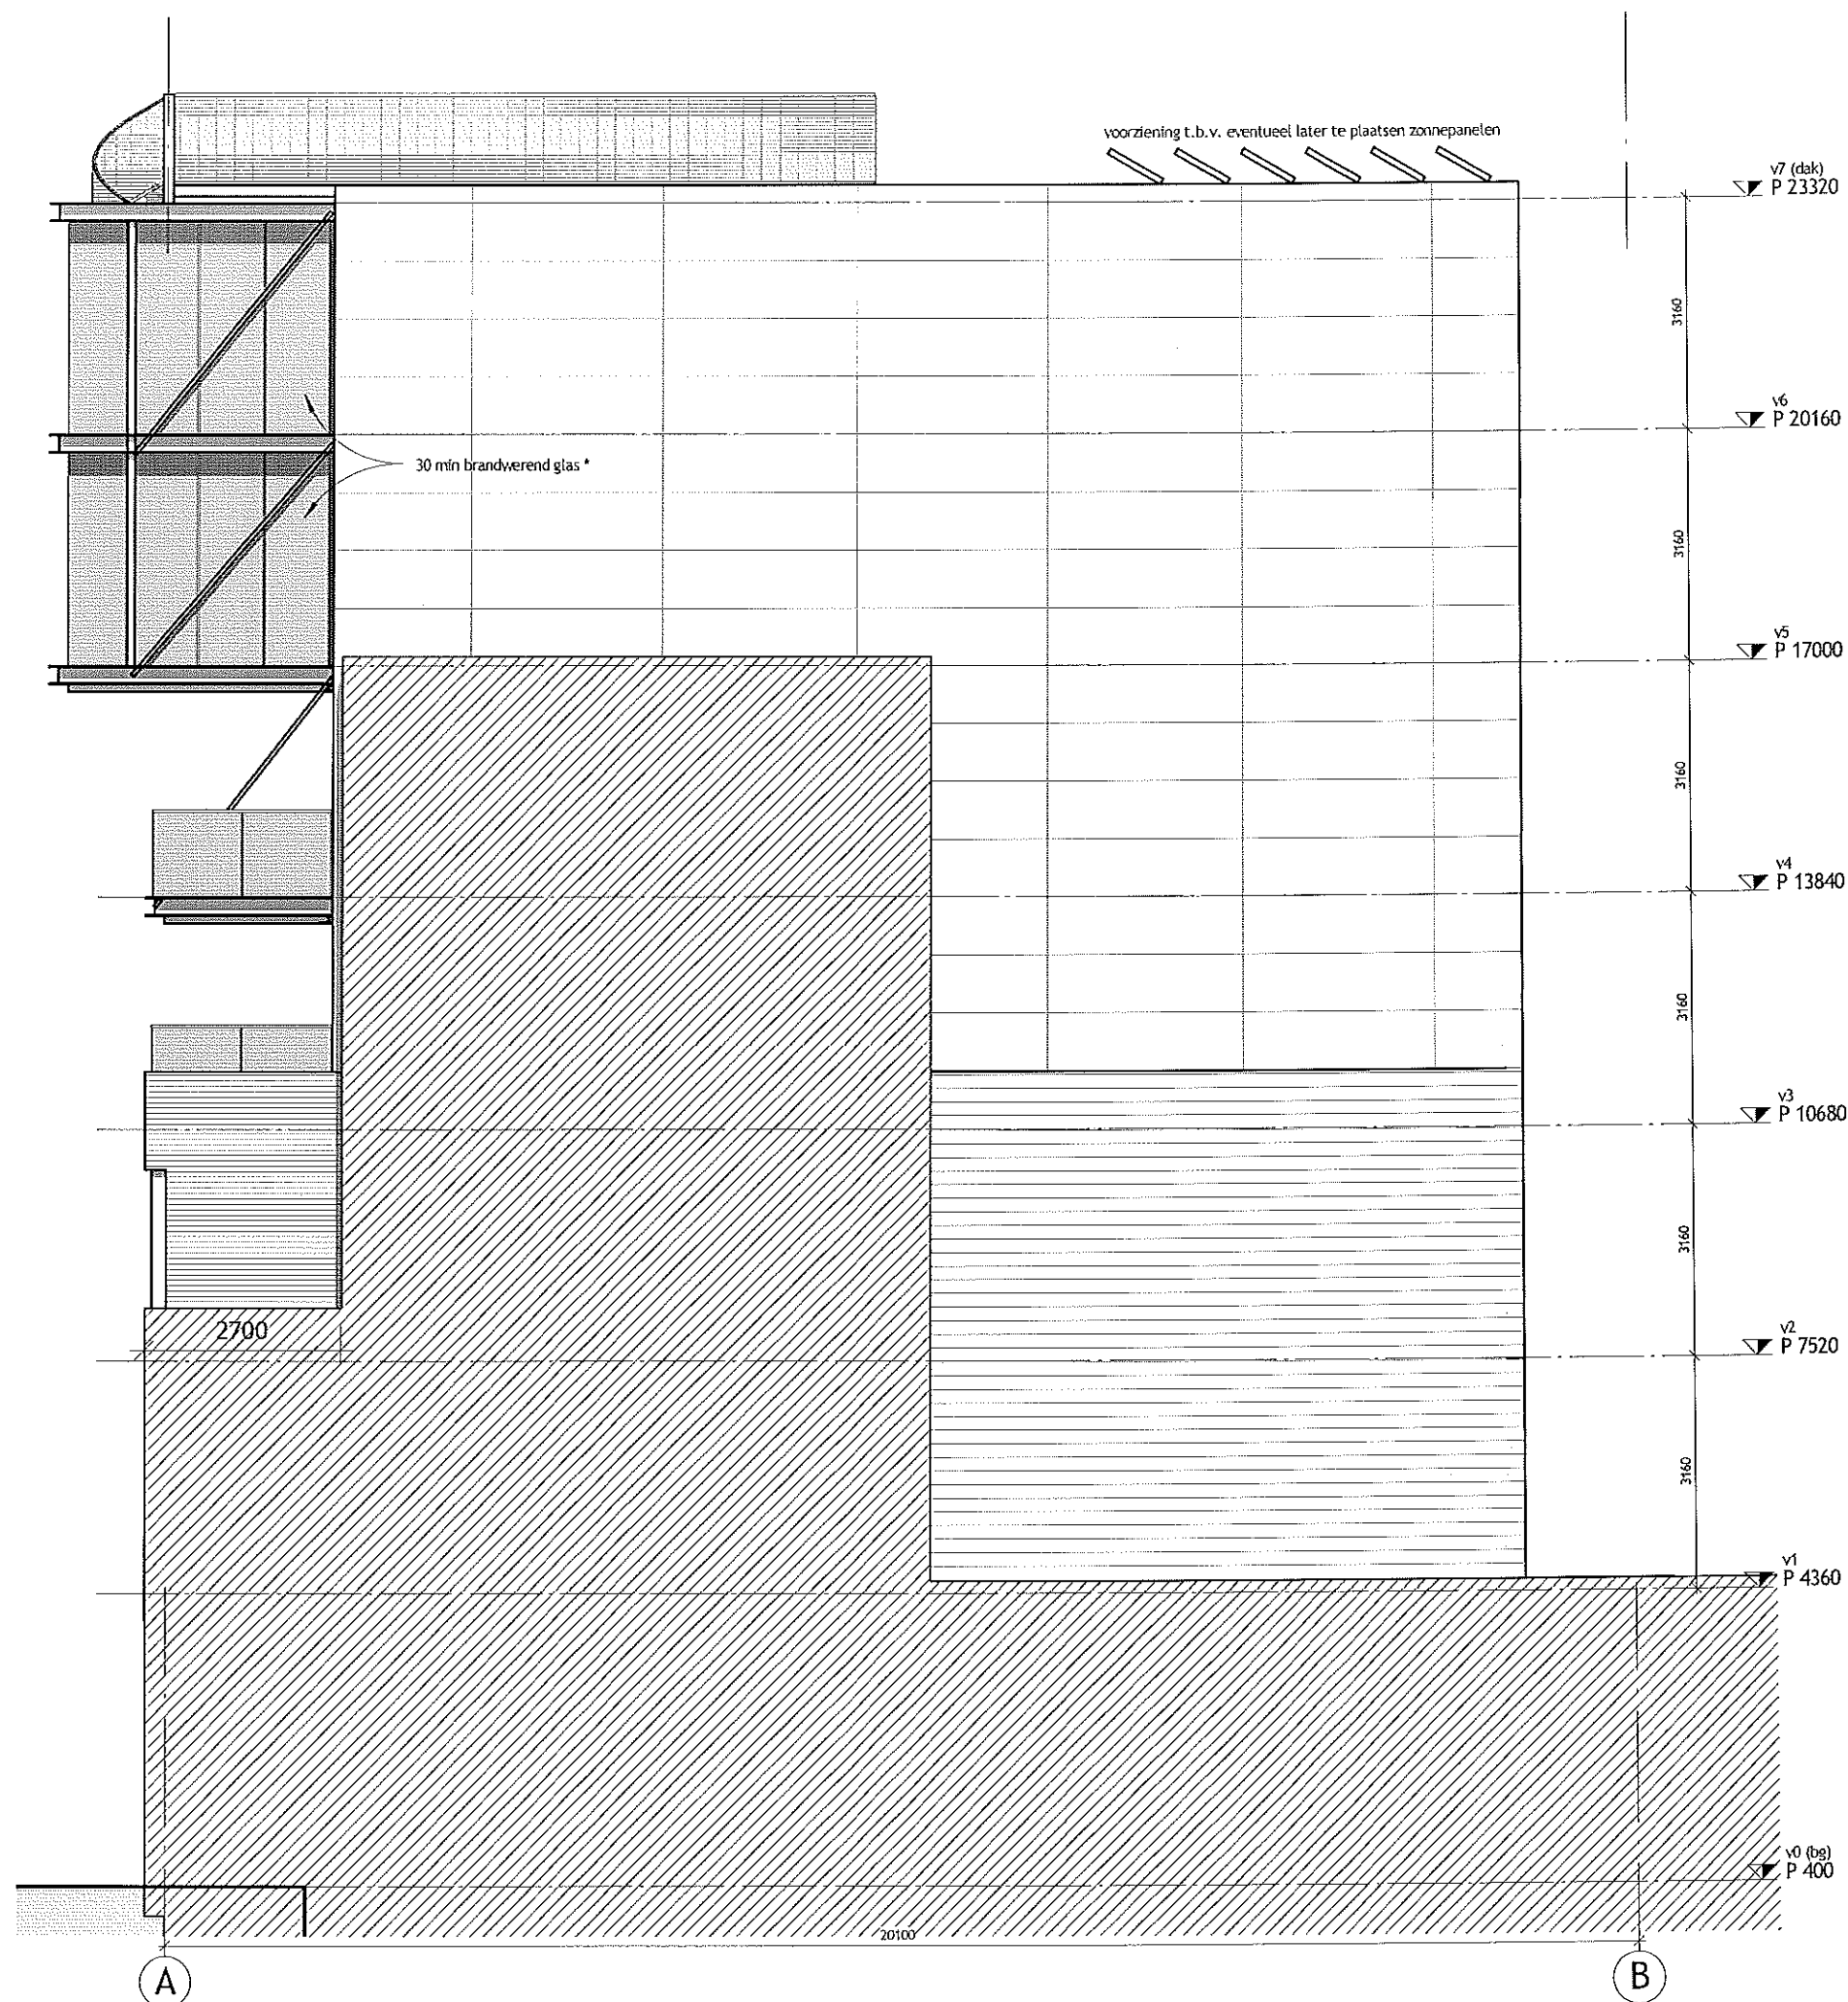

gevels

1 : 100

metselwerk

aluminium cassette systeem

gevlochten aluminium, minimaal 50% open

glas

belendende bebouwing

* brandwerend glas conform rapportage 09507R9 Santbergen d.d. 22-10-2010
alle maten in het werk te controleren

tekeningnaam
gevelaanzicht 2

project nr. 07.235 projectnaam het Kaviaarhuis
opdrachtgever i.s.m.

Dakor

definitief

Archipelontwerpers

tel: 070-3387570 fax: 070-3387571
dr. Lelykade 64 2583 CM Den Haag

buro@archipelontwerpers.nl
www.archipelontwerpers.nl

datum
24-06-2009

wijzigingen 19-02-2010

gecontroleerd

01-06-2010

28-10-2010

formaat
A3
getekend


schaal
1:100
gecontroleerd

sm

tekening nr.

DO-201

P 23560 b.k. dakrand = 27360 +NAP

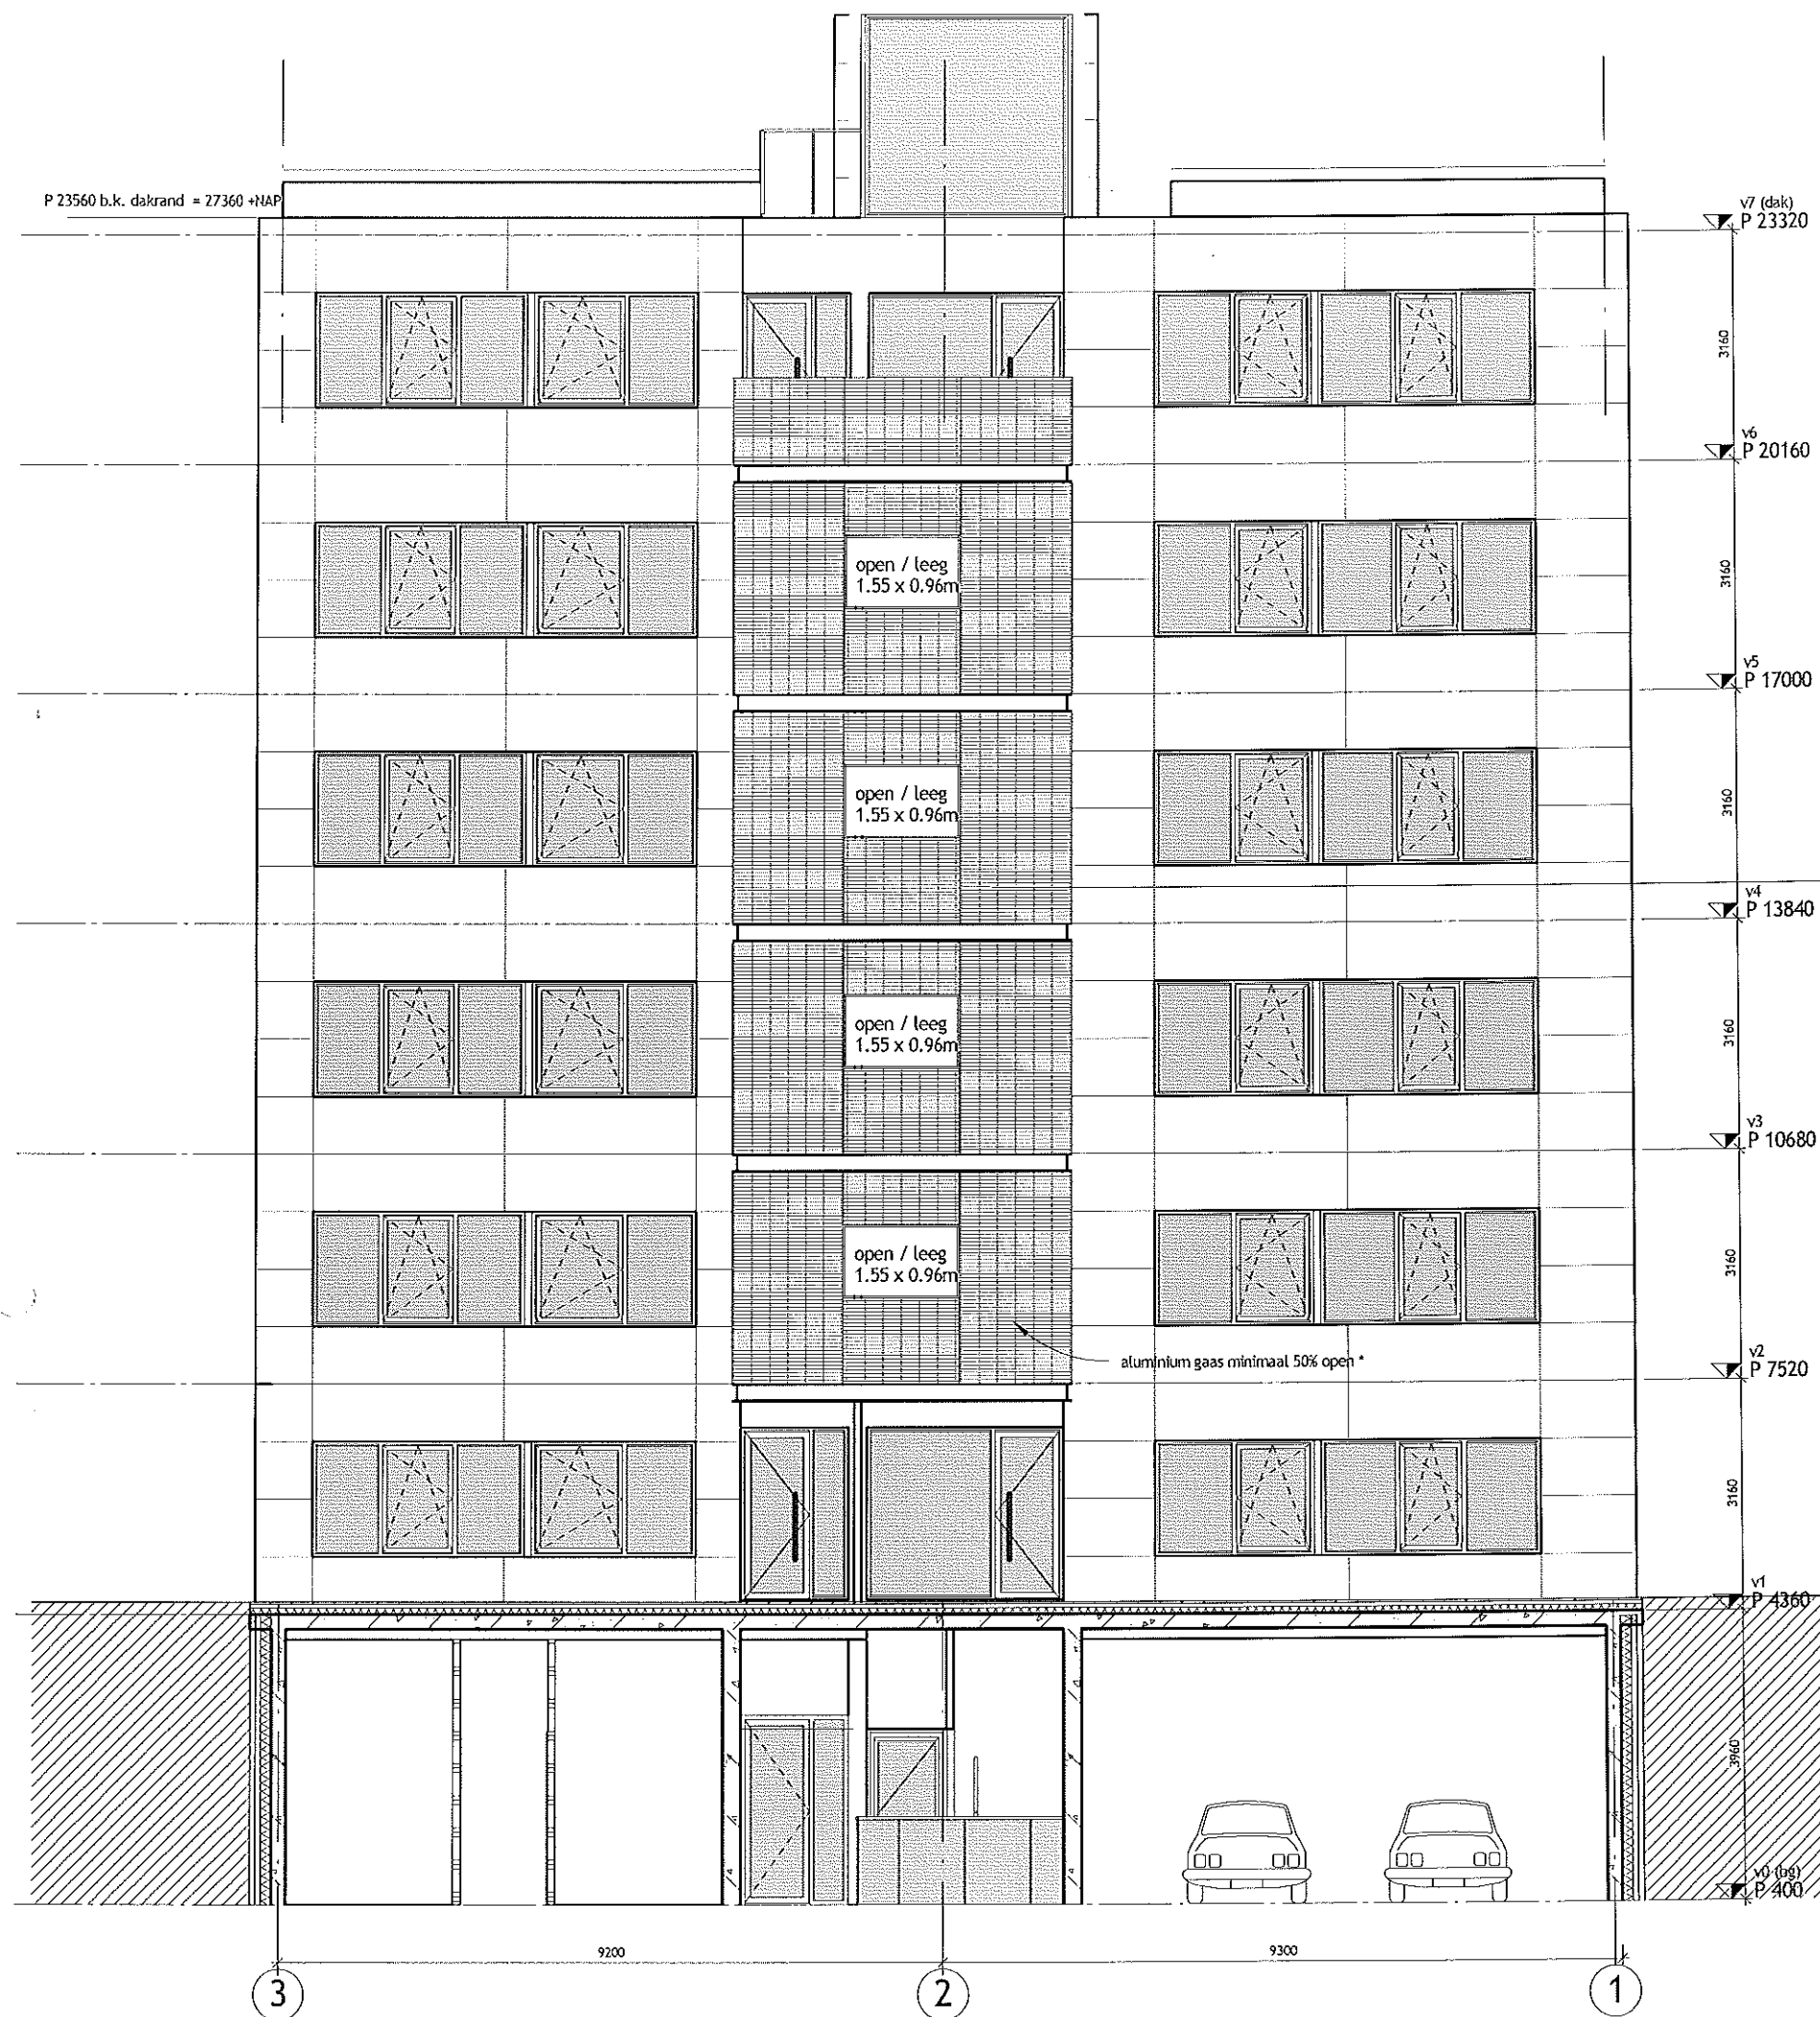

gevels

1 : 100

- metselwerk
- aluminium cassette systeem
- gevlochten aluminium, minimaal 50% open
- glas
- belendende bebouwing

25 oppervlak open verbinding met de buitenlucht per verdieping			
omschrijving	geveloppervlak	minimaal doorlaatpercentage	oppervlak open
gaas	19.34 m ²	50%	9.67 m ²
open / leeg	1.49 m ²	100%	1.49 m ²
v2	20.82 m ²		11.16 m ²
gaas	19.34 m ²	50%	9.67 m ²
open / leeg	1.49 m ²	100%	1.49 m ²
v3	20.82 m ²		11.16 m ²
gaas	19.34 m ²	50%	9.67 m ²
open / leeg	1.49 m ²	100%	1.49 m ²
v4	20.82 m ²		11.16 m ²
gaas	19.34 m ²	50%	9.67 m ²
open / leeg	1.49 m ²	100%	1.49 m ²
v5	20.82 m ²		11.16 m ²
	83.30 m ²		44.62 m ²

* 50% open gaas conform rapportage 09507R9 Santbergen d.d. 22-10-2010

alle maten in het werk te controleren

tekeningnaam
gevelaanzicht 3


project nr. 07.235 projectnaam het Kaviaarhuis
opdrachtgever i.s.m.

Dakor

definitief

Archipelontwerpers
tel: 070-3387570 fax: 070-3387571
dr. Lelykade 64 2583 CA Den Haag

datum 24-06-2009
wijzigingen 01-06-2010
28-10-2010
24-02-2011
gecontroleerd sm
tekening nr. DO-202

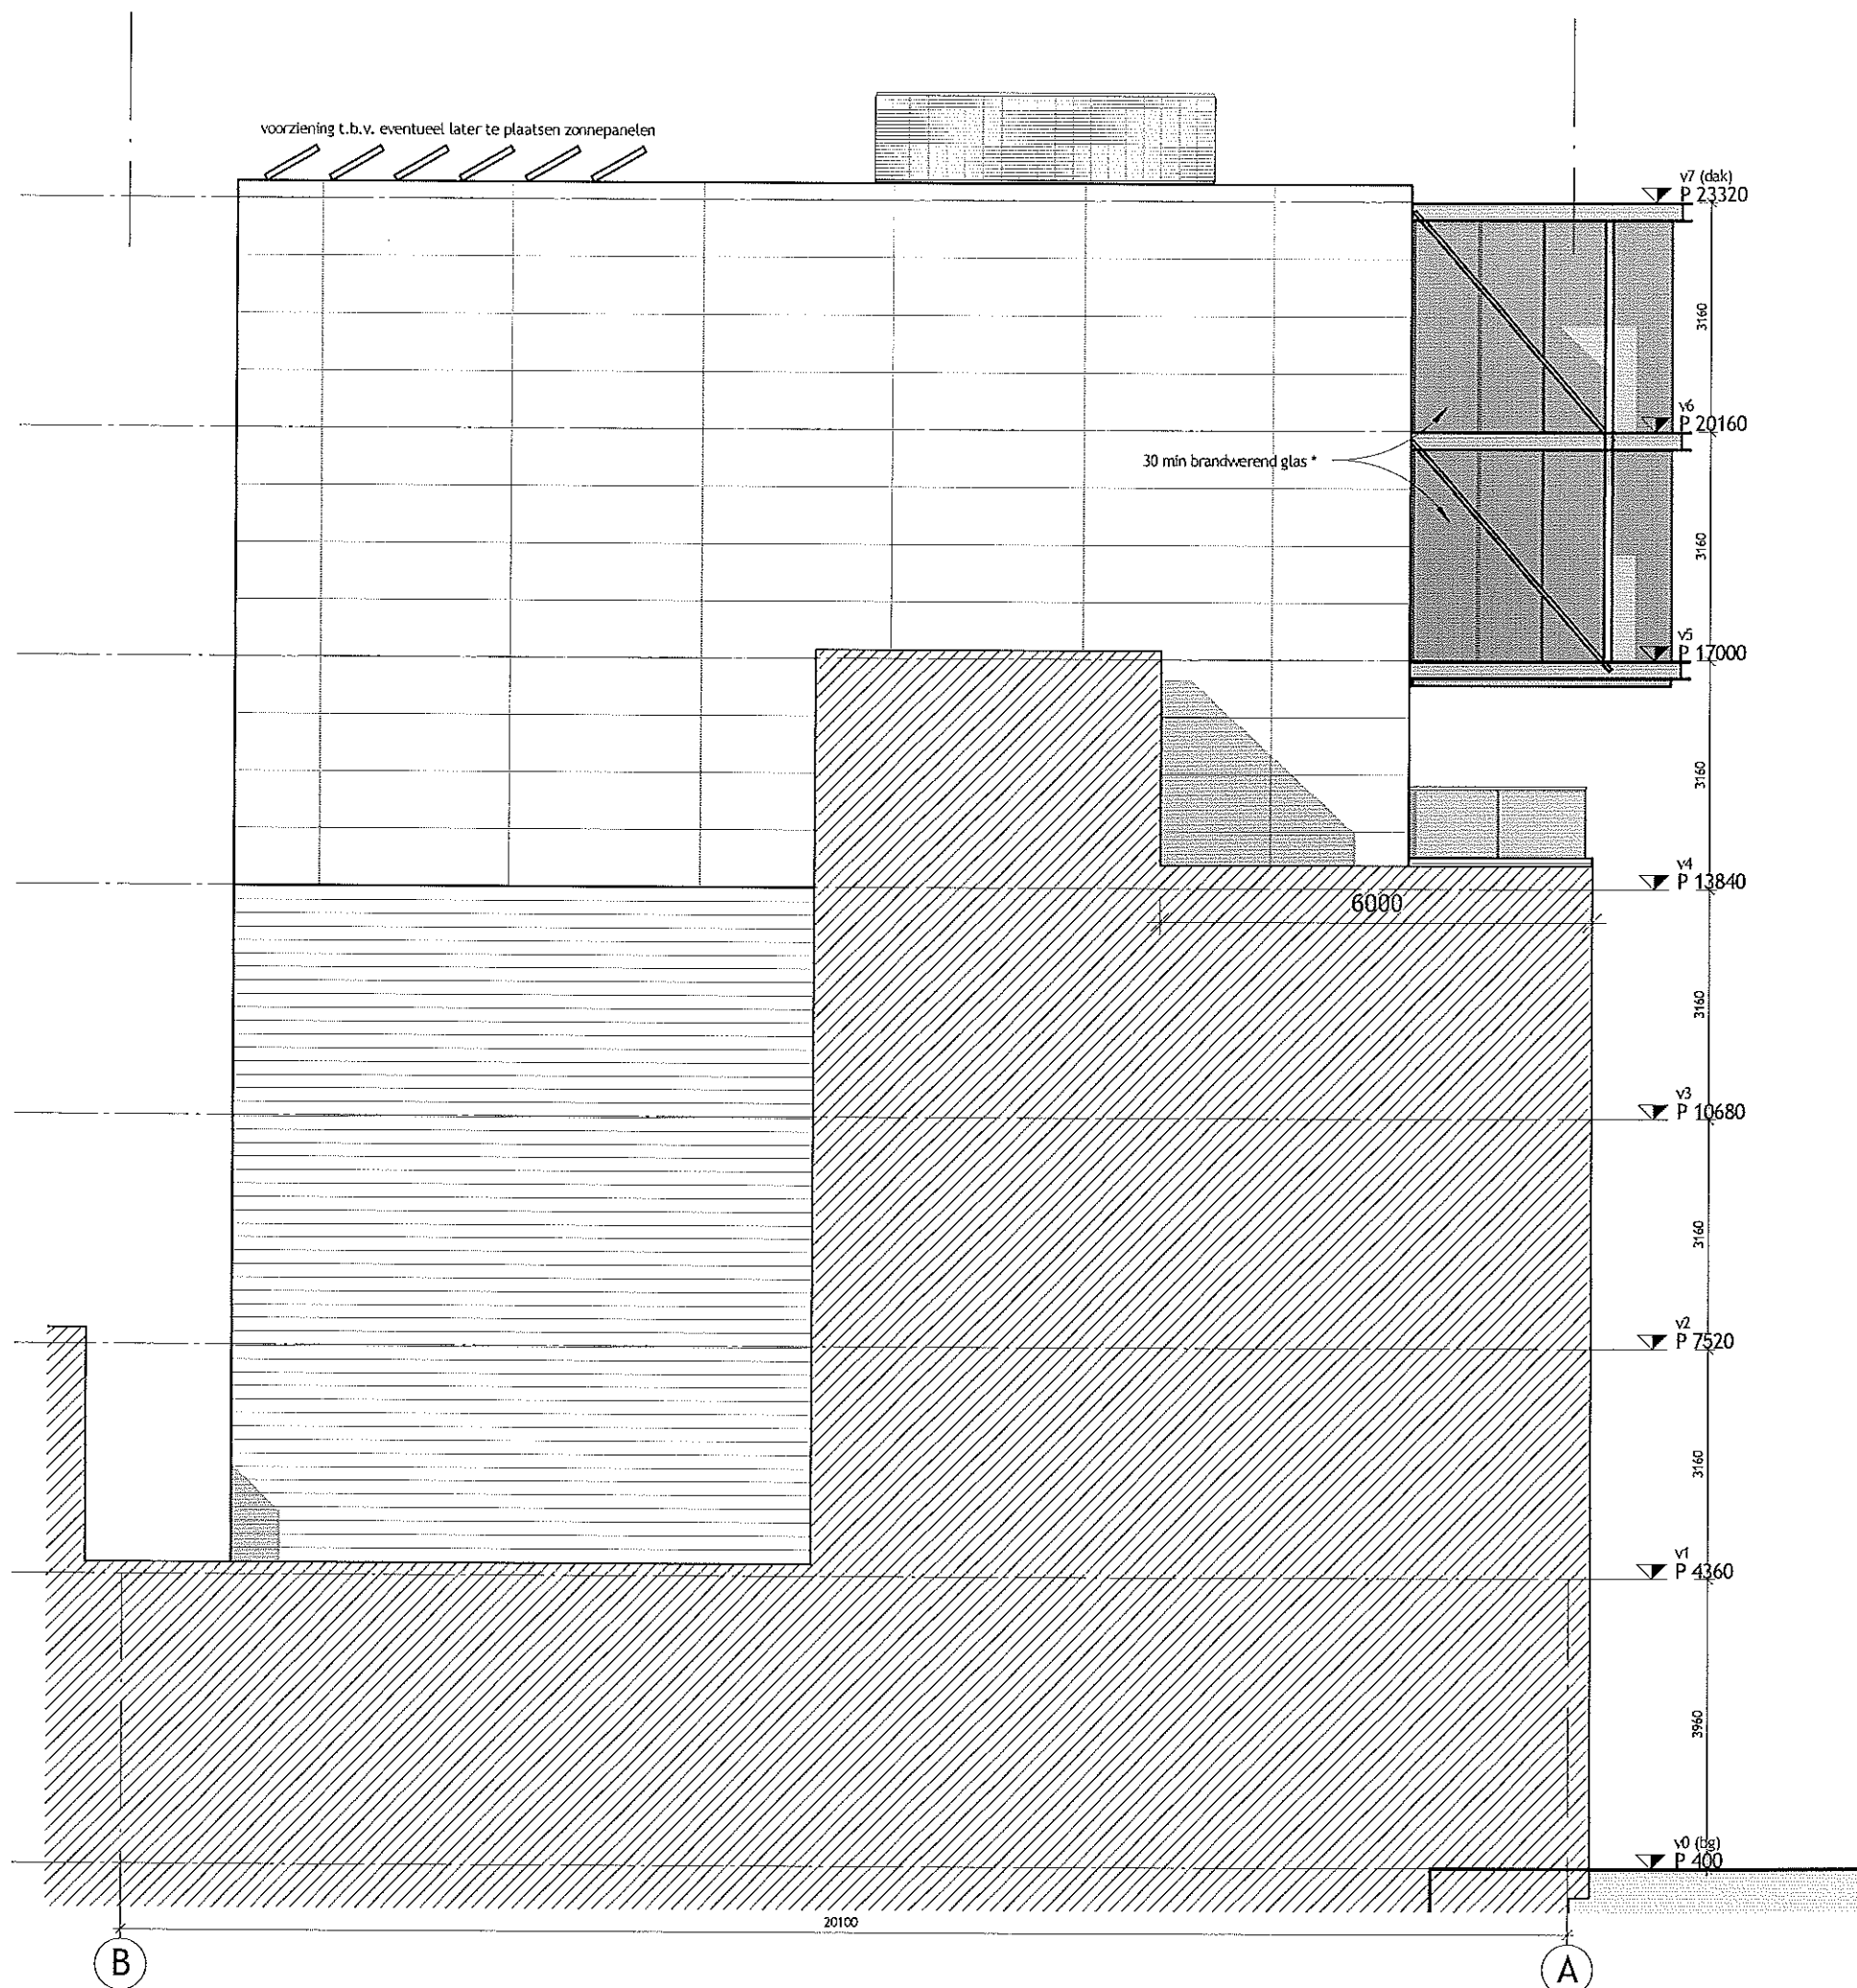

gevels

1 : 100

- metselwerk
- aluminium cassette systeem
- gevlochten aluminium, minimaal 50% open
- glas
- belendende bebouwing

* brandwerend glas conform rapportage 09507R9 Santbergen d.d. 22-10-2010
alle maten in het werk te controleren

tekeningnaam
gevelaanzicht 4

project nr. 07.235 projectnaam het Kaviaarhuis
opdrachtgever i.s.m.

Dakor

definitief

Archipelontwerpers

tel: 070-3387570 fax: 070-3387571
dr. Lelykade 64 2583 CA Den Haag

buro@archipelontwerpers.nl
www.archipelontwerpers.nl

datum
24-06-2009
wijzigingen
19-02-2010
01-06-2010
28-10-2010

gecontroleerd

formaat
A3
getekend
sm
tekening nr.

schaal
1:100
gecontroleerd

DO-203