

P 23560 bk. dakrand= 27360 +NAP

V7 (dak)
P 23320

V6
P 20160

V5
P 17000

V4
P 13840

V3
P 10680


V2
P 7520

V1
P 4360

V0 (bg)
P 400

V-1
P -2400

NAP = 0
P -3800

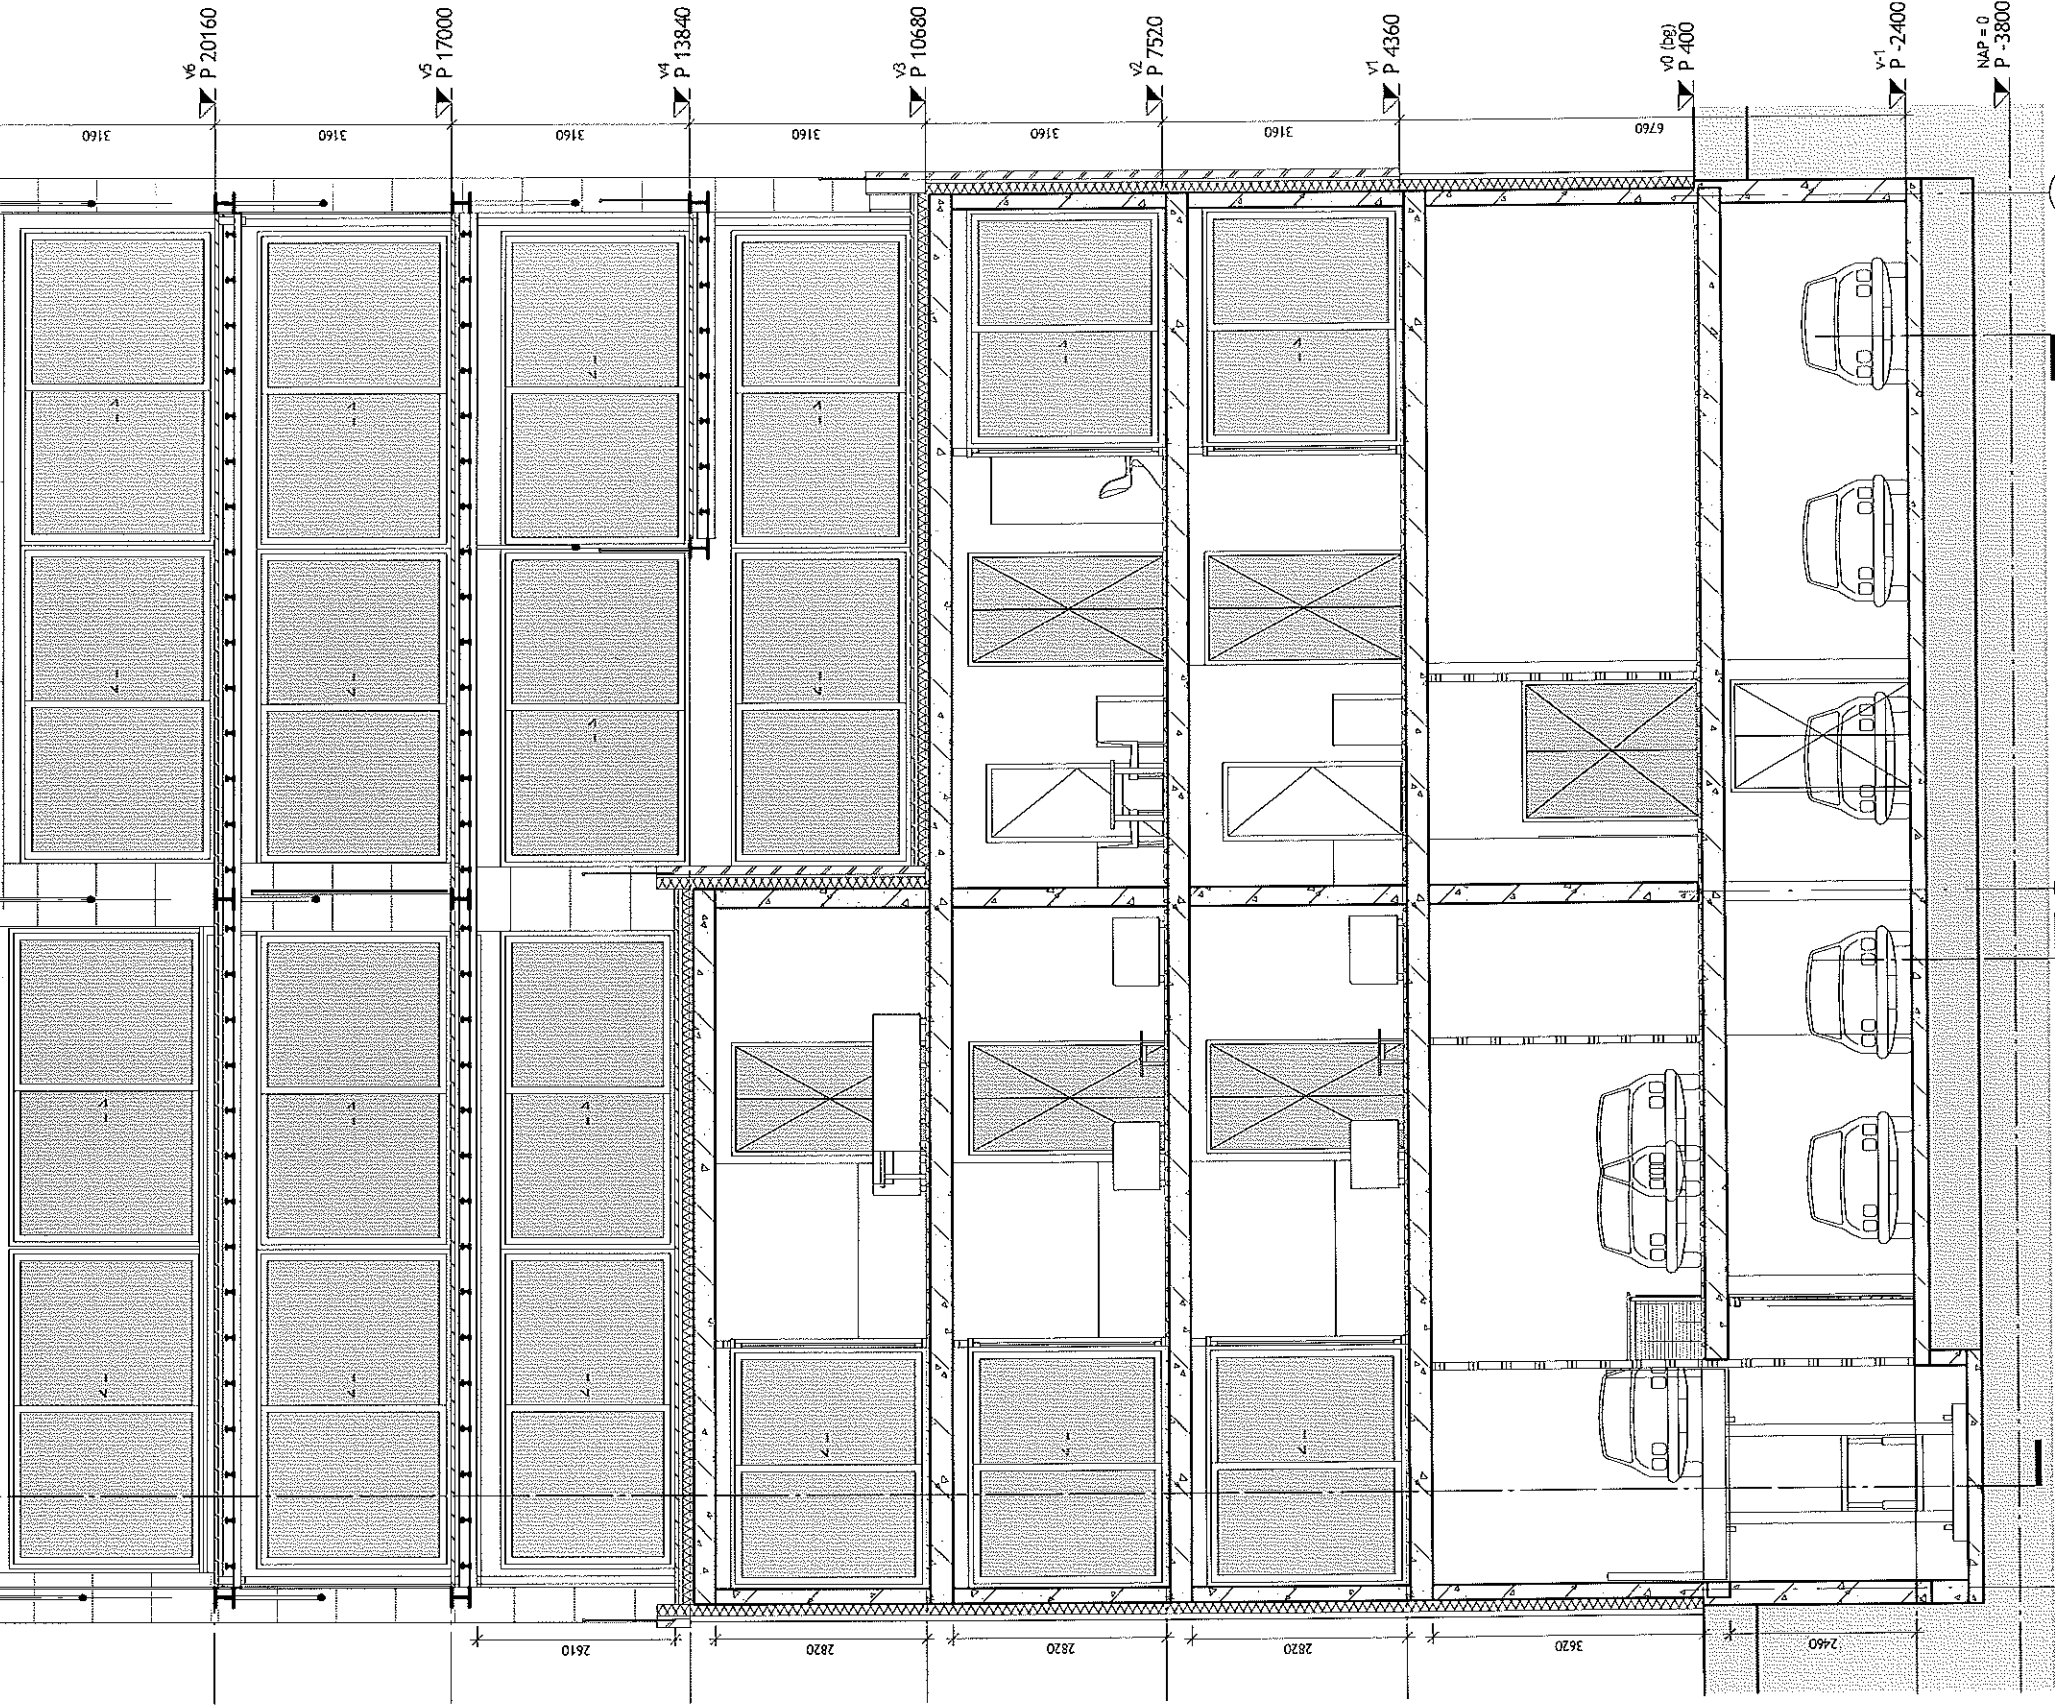

alle maten in het werk te controleren


tekeningsnaam
doorsnede A
project nr. 07.235
projectnaam het Kaviaarhuis
opdrachtgever i.s.m.
Dakor

Archipelontwerpers
tel: 070-3387570 fax: 070-3387571
dr. Leyla de 64 2583 CN Den Haag
buro@archipelontwerpers.nl
www.archipelontwerpers.nl

definitief

datum	24-06-2009	formaat	A3	schaal	1:100
wijzigingen	20-03-2010	getekend	SM	gecontroleerd	
tekening nr.	01-06-2010				
	17-01-2011				

DO-300

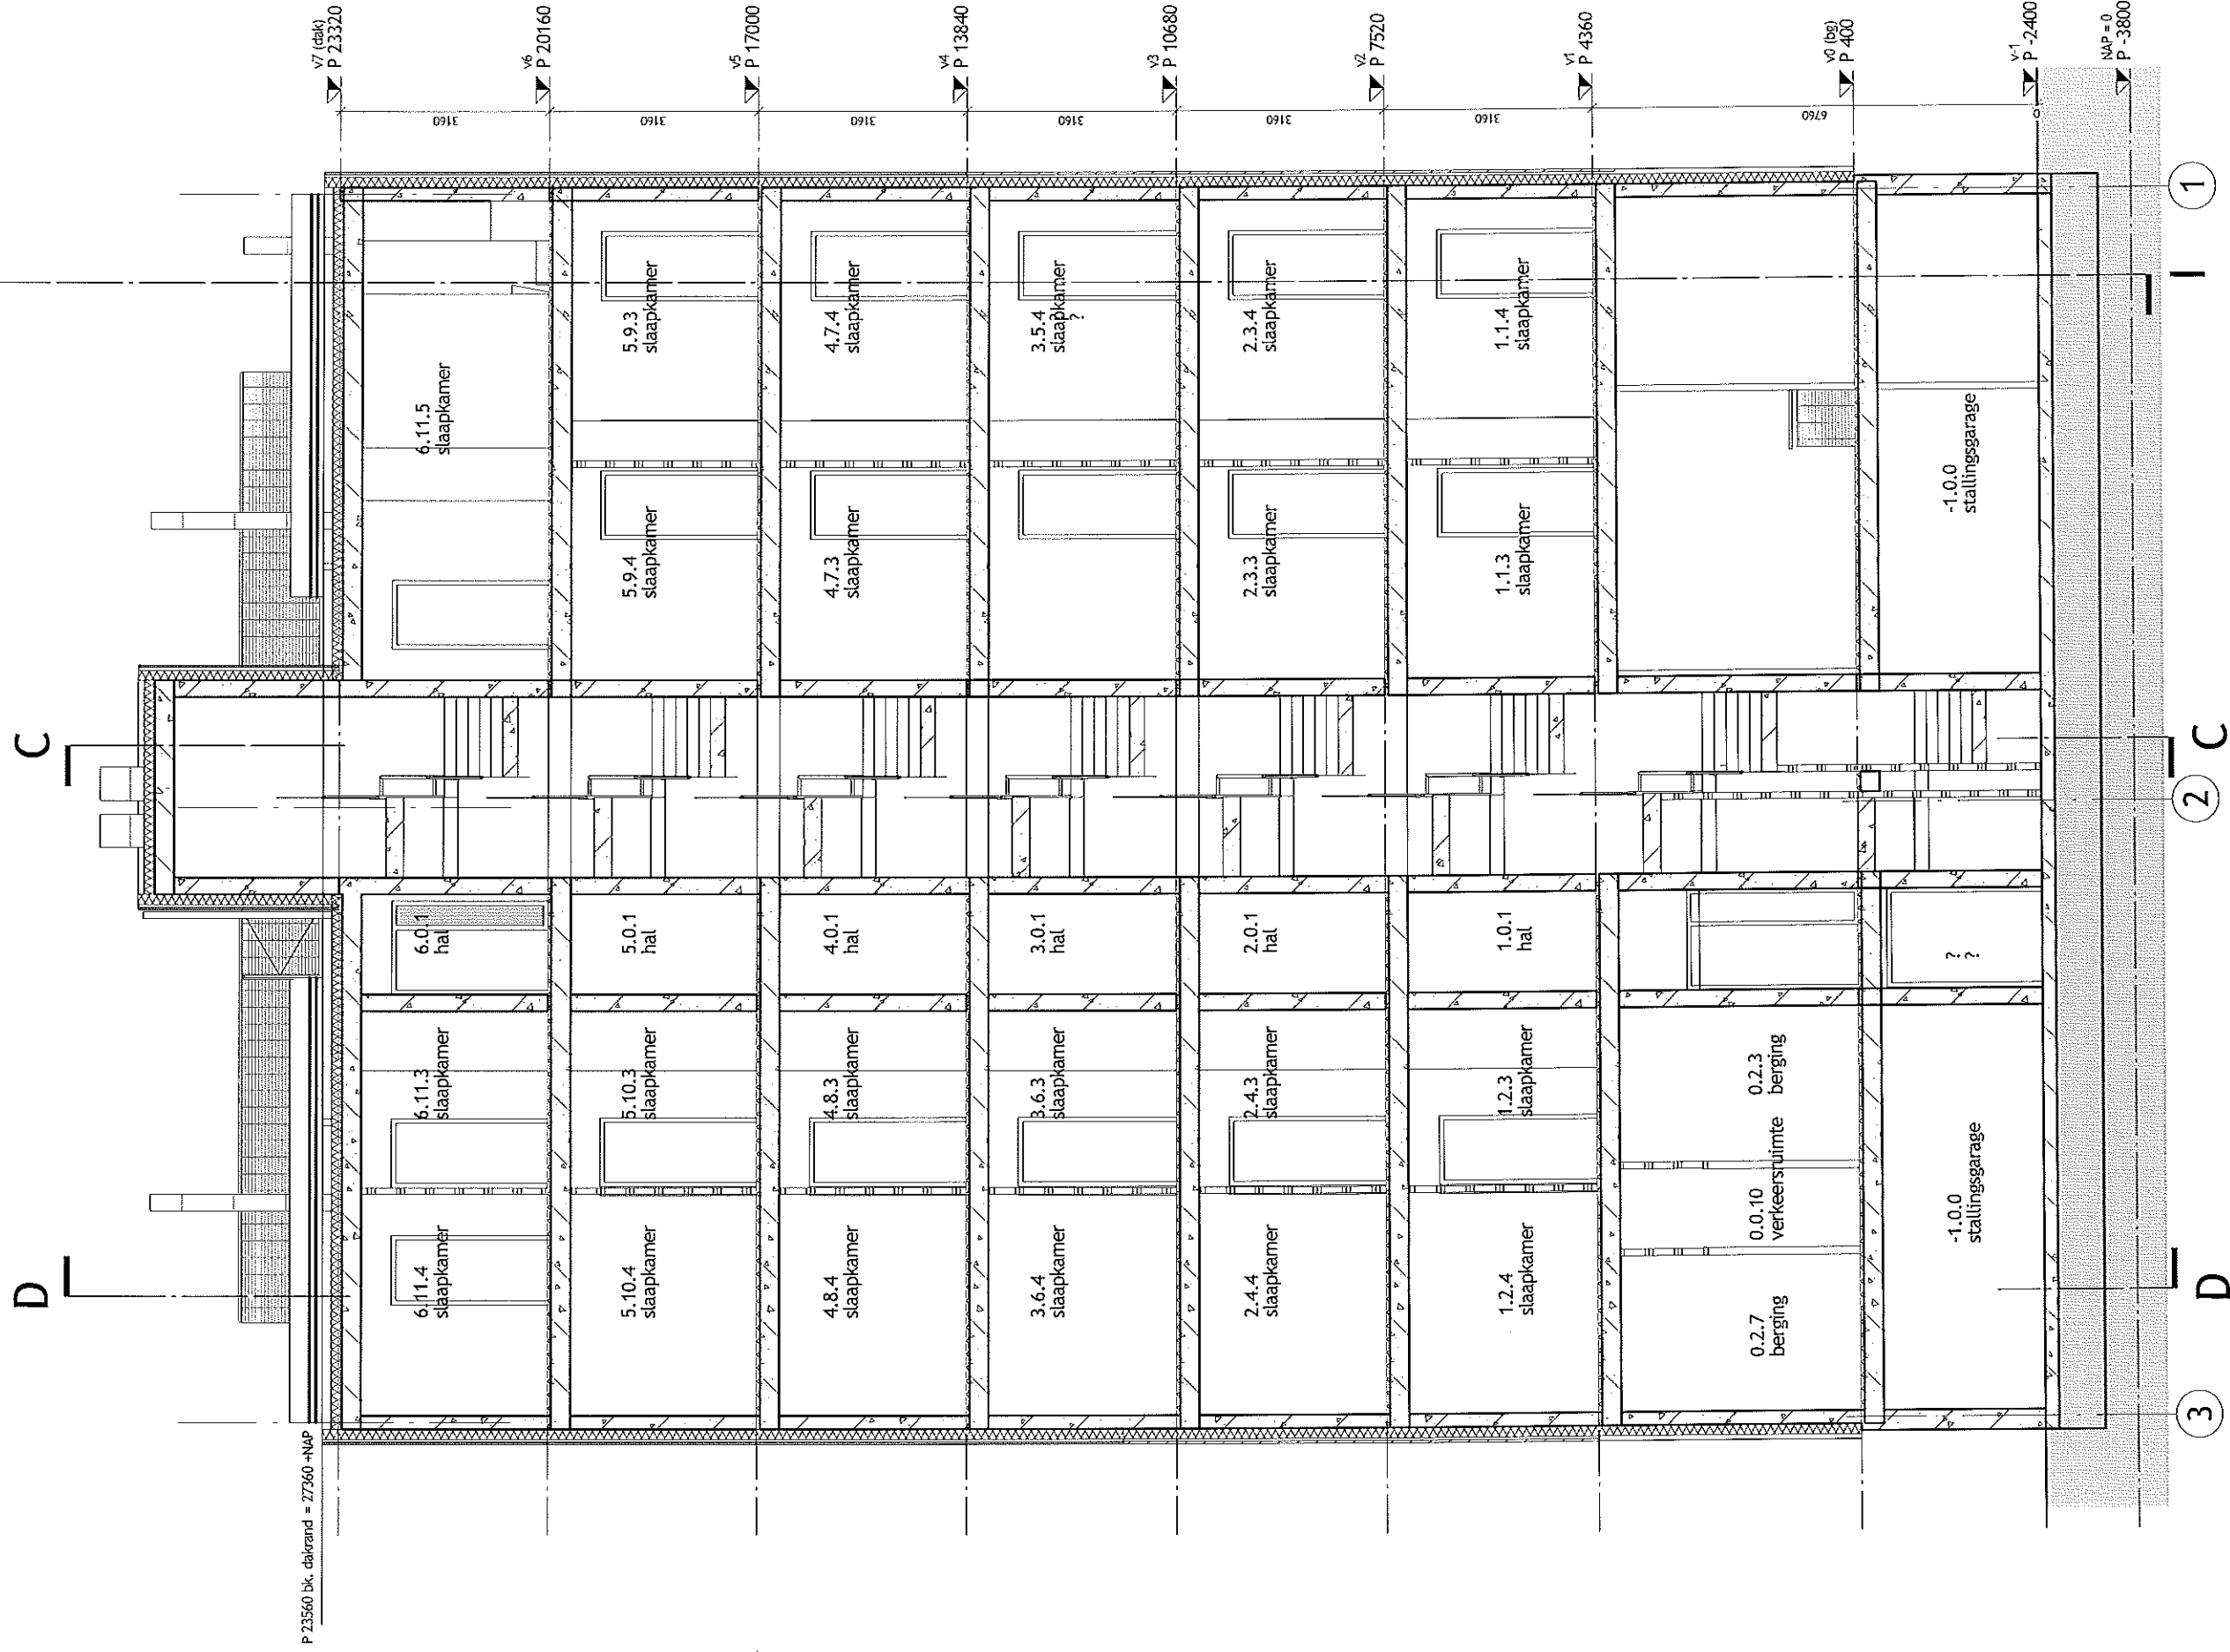

alle maten in het werk te controleren

tekeningnaam
doorsnede B
project nr.
07.235
opdrachtgever
i.s.m.

projectnaam
het Kaviaarhuis
buro@archipelontwerpers.nl
www.archipelontwerpers.nl

Dakor

definitief


datum	24-06-2009	formaat	A3	schaal	1:100
wijzigingen	20-03-2010	getekend	SM	gecontroleerd	1:100
tekening nr.	01-06-2010	gecontroleerd	SM	gecontroleerd	1:100
	28-10-2010				

Archipelontwerpers
tel: 070-3387570 fax: 070-3387571
dr. Lelykade 64-2583 CM Den Haag

DO-301



definieren

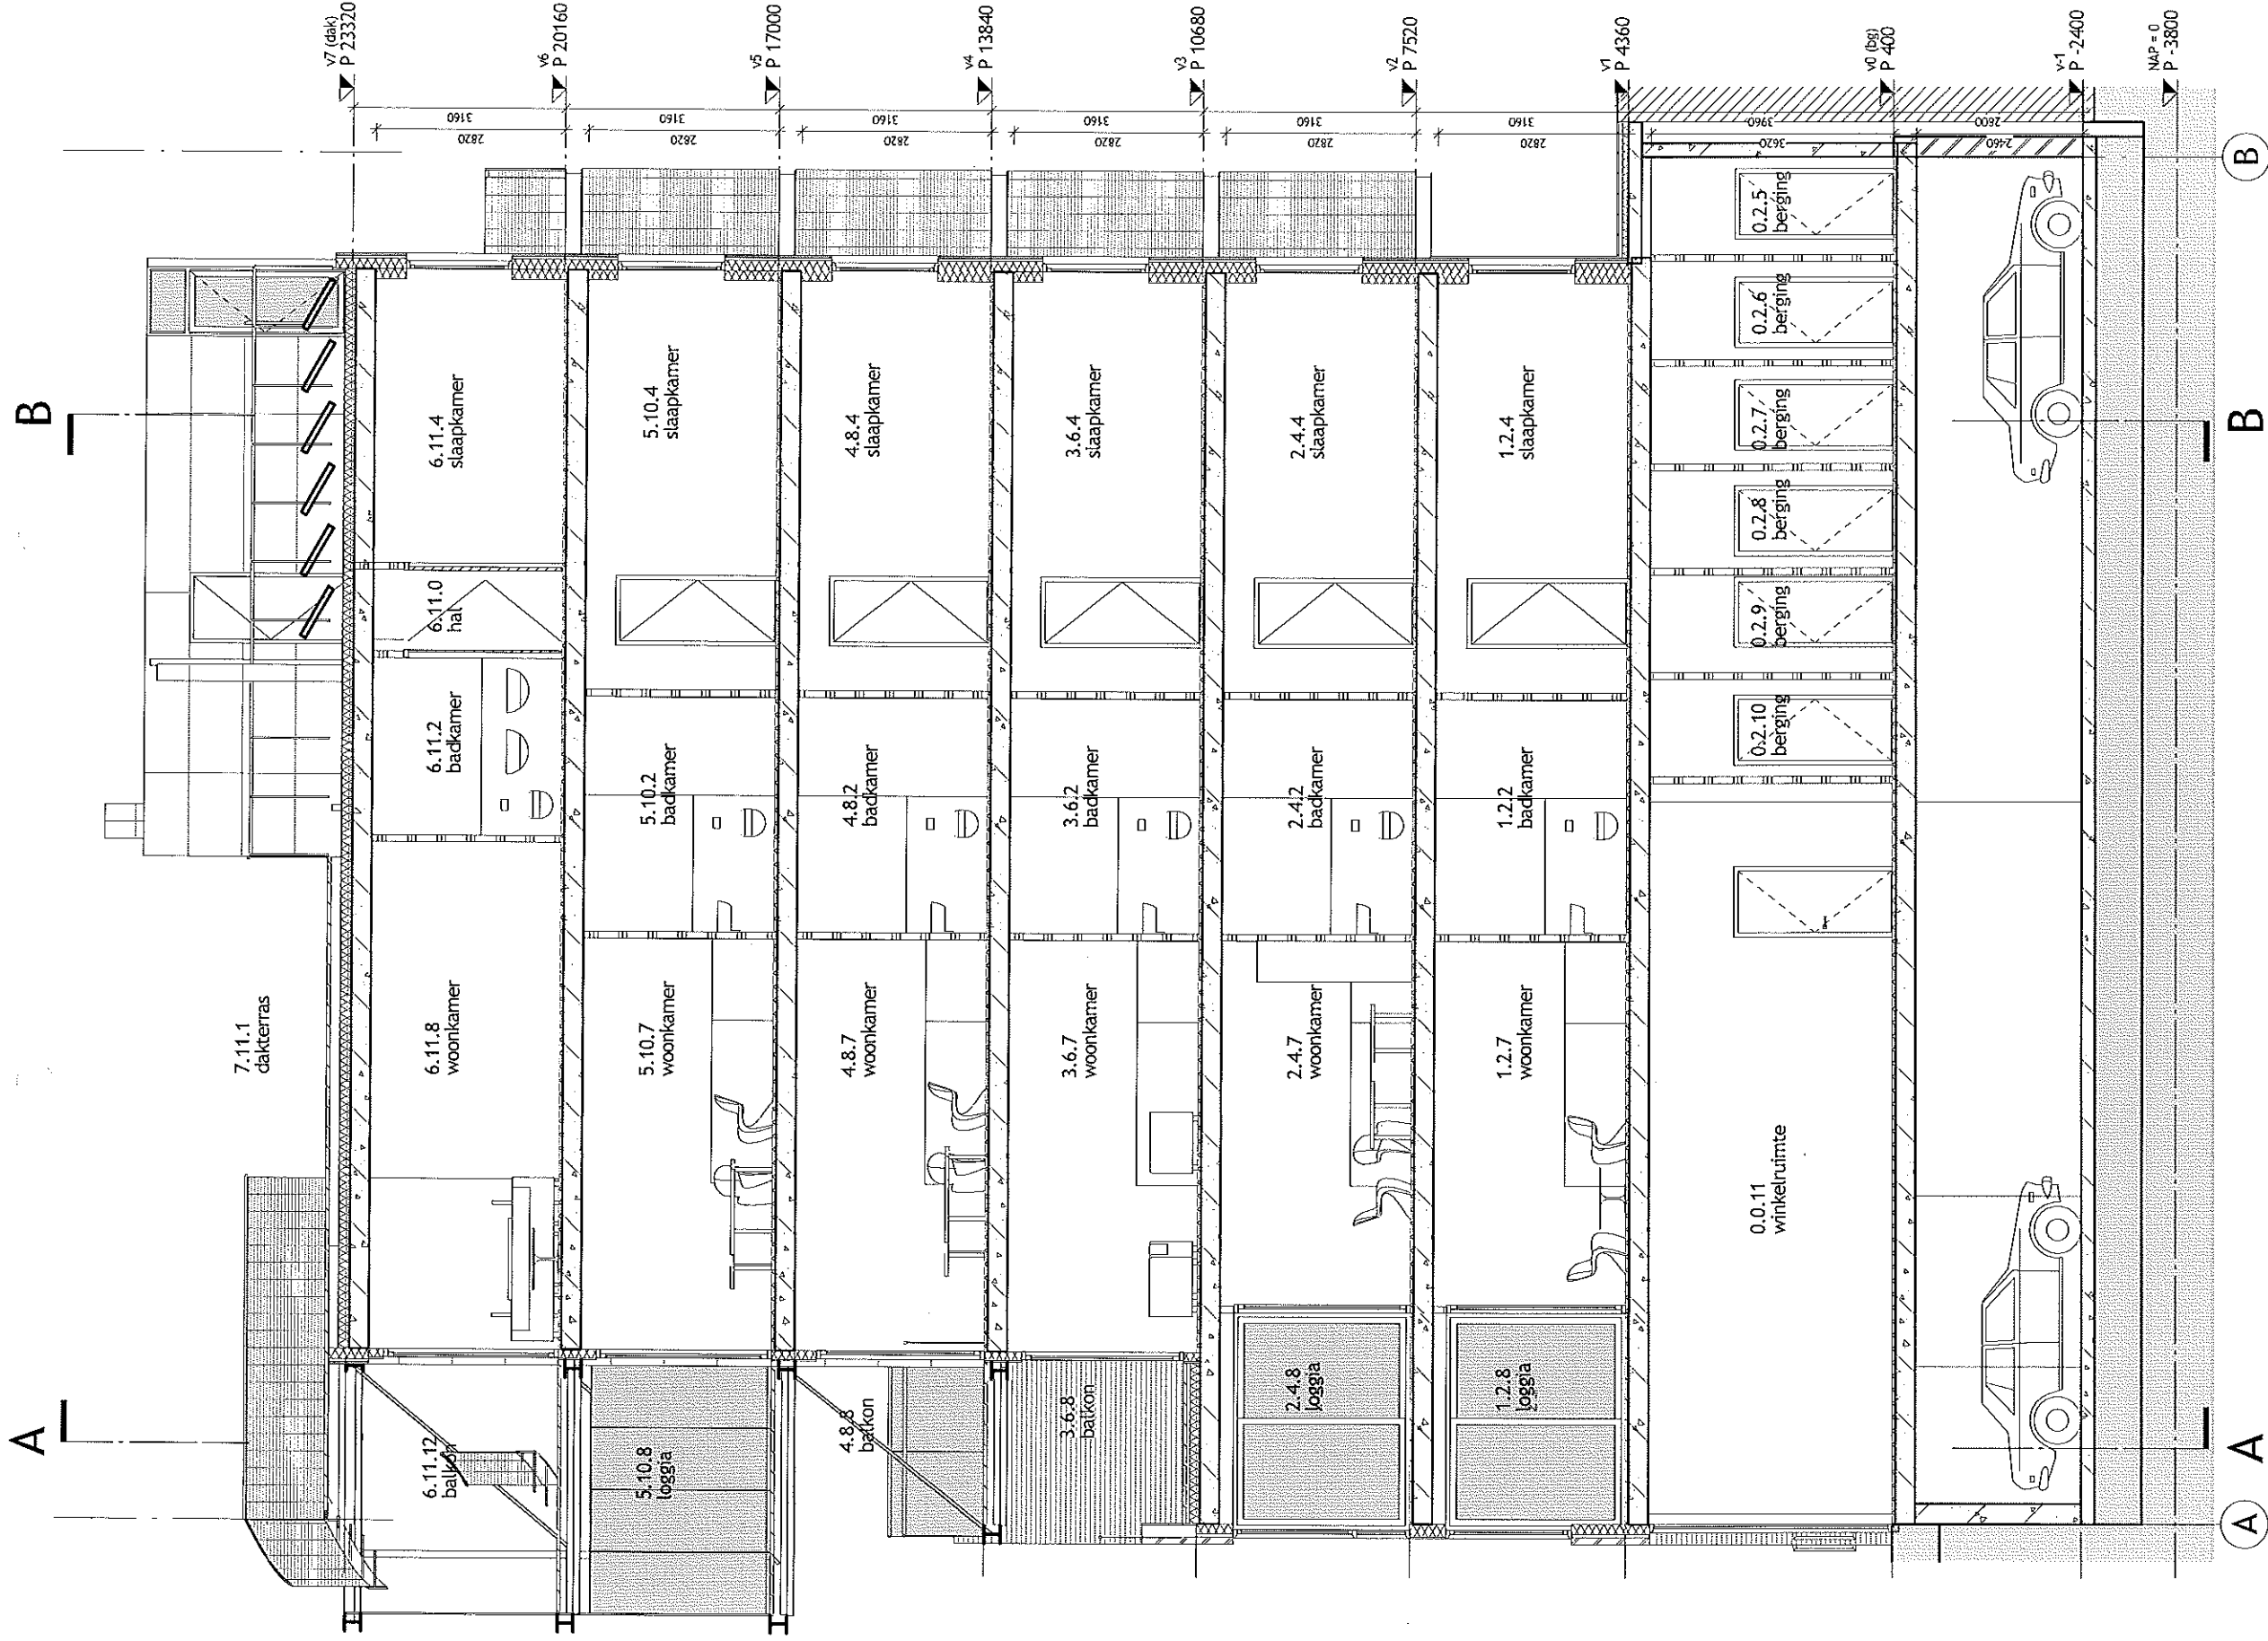

alle maten in het werk te controleren

tekeningnaam
doorsnede D
project nr.
07.235
opdrachtgever
het Kaviaarhuis
i.s.m.

schaal
1:100
getekend
SCM
gecontroleerd
SCM
tekoning nr.
DO-303

Dakor

Archipelontwerpers
tel. 070-3387570 fax 070-3387571
dr. Lelykade 64 2583 CA Den Haag

www.archipelontwerpers.nl