



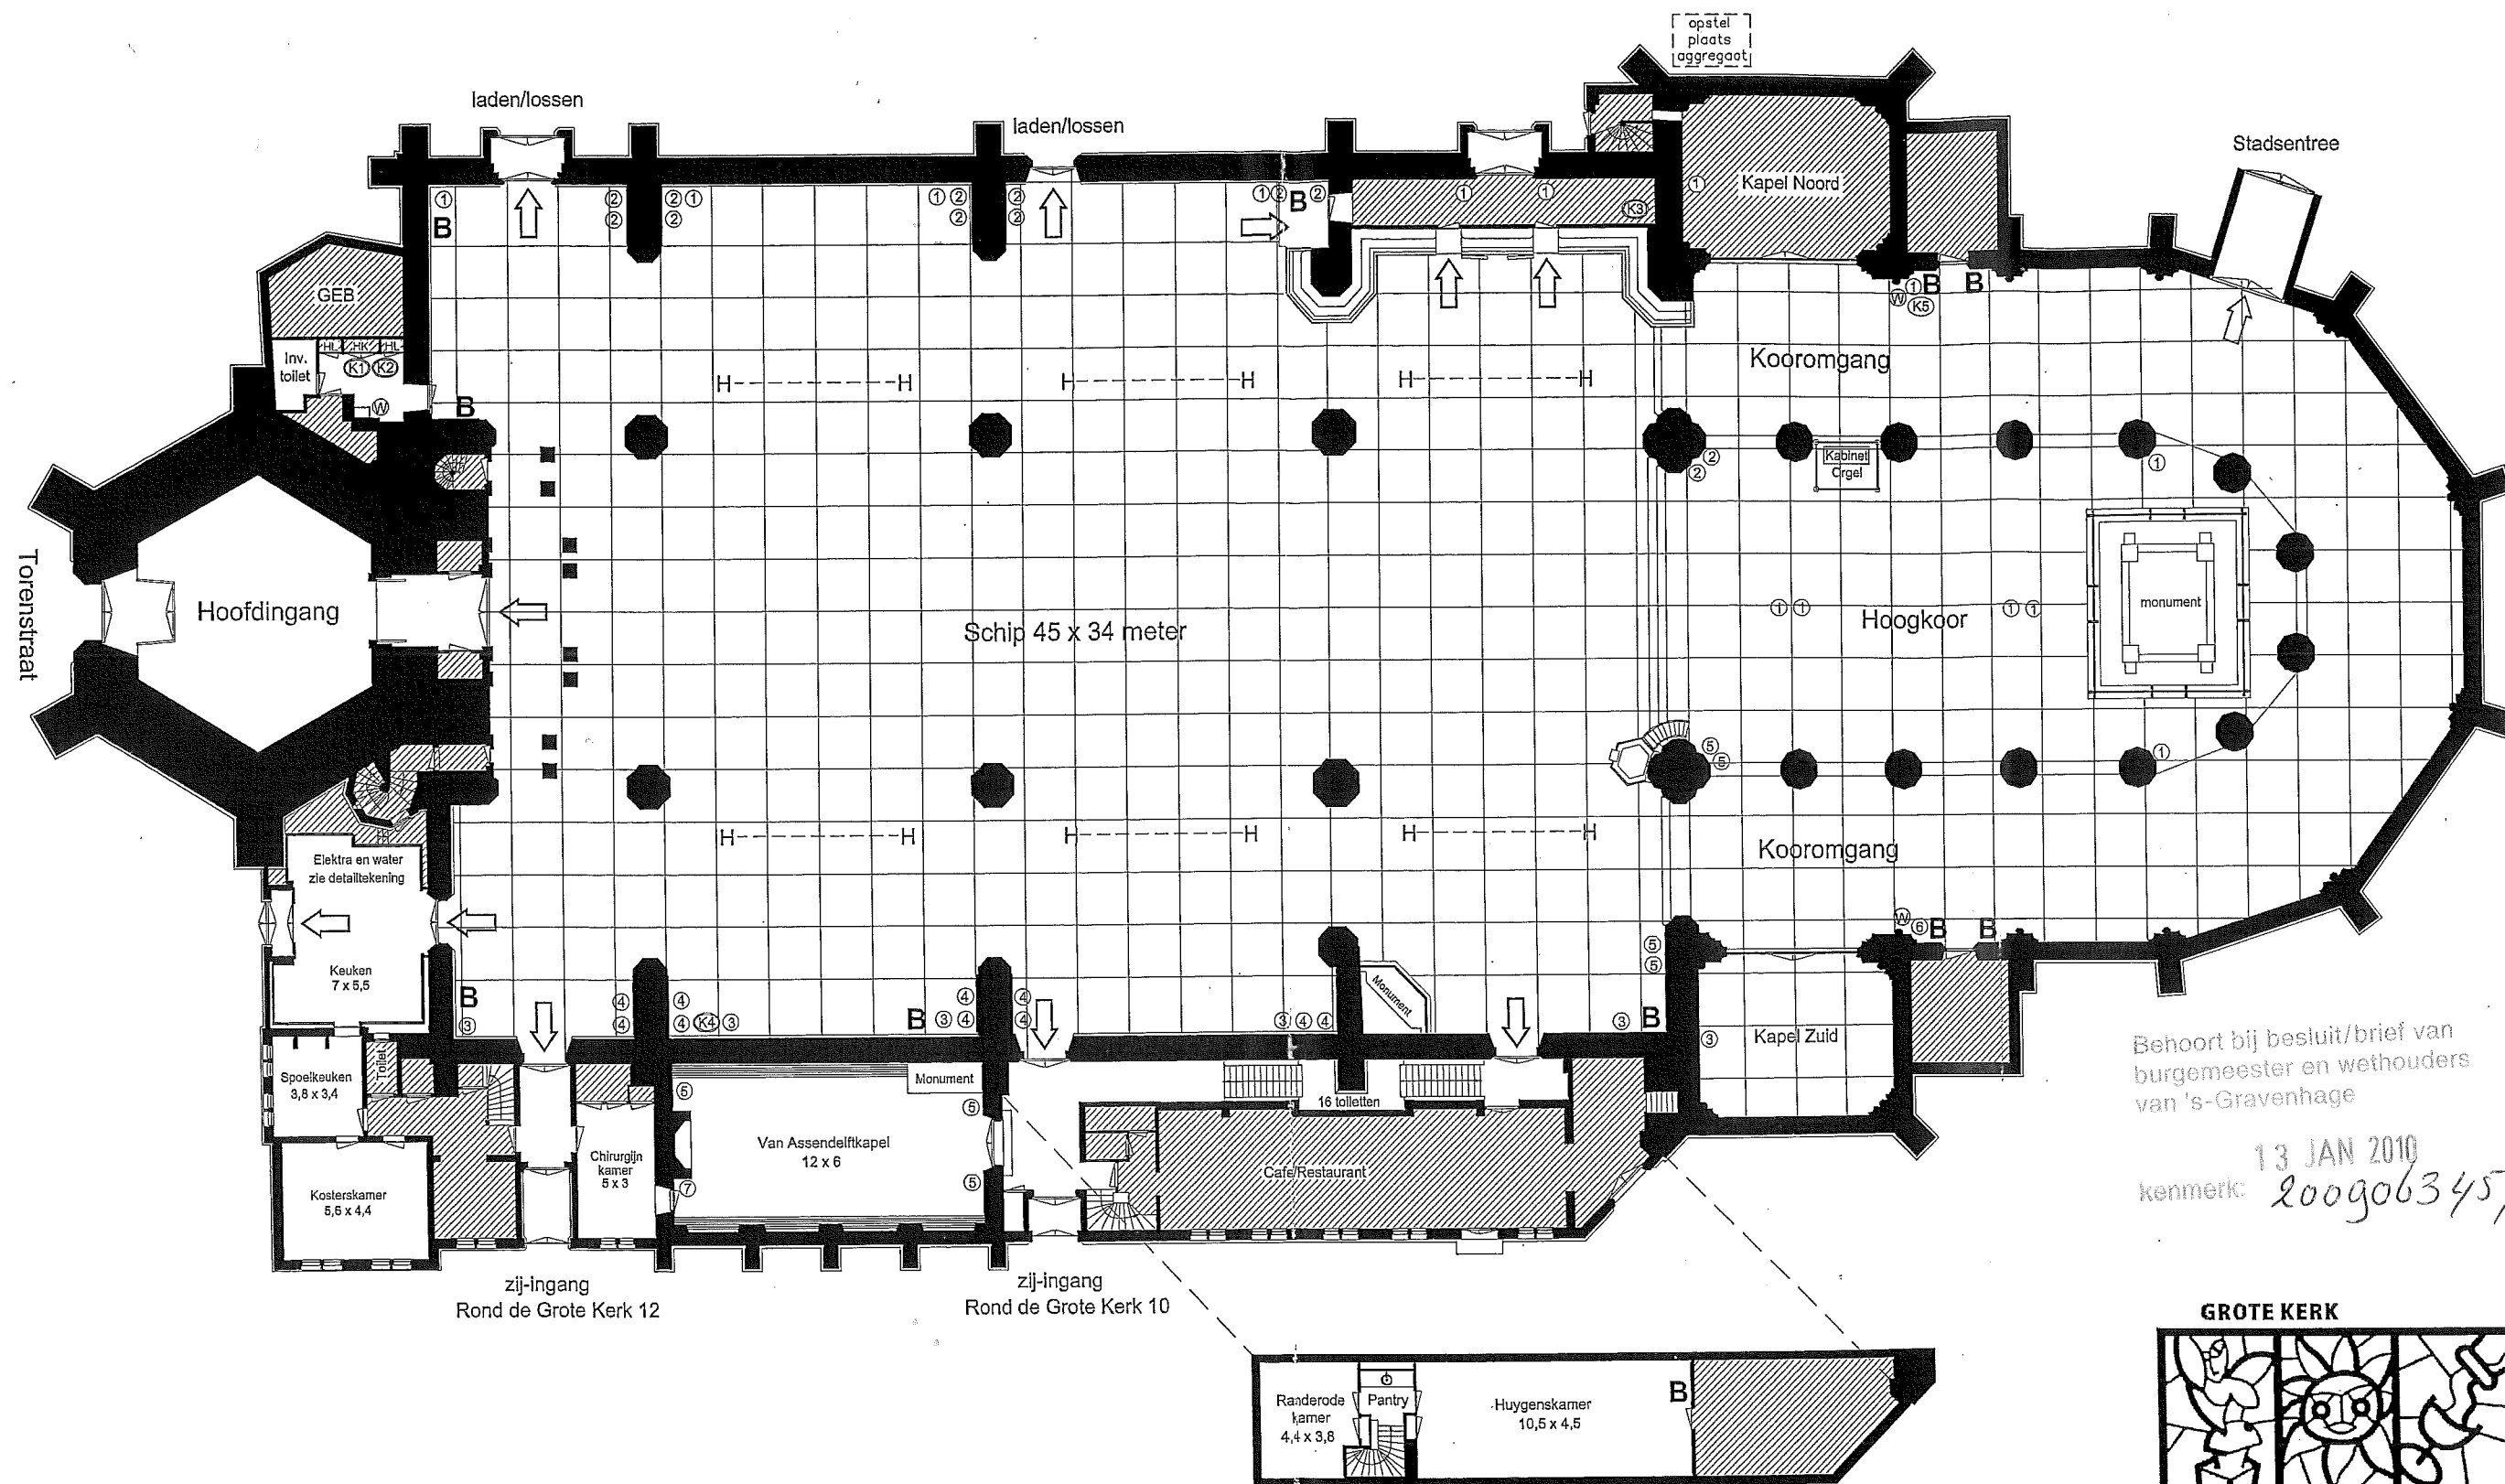

Behoort bij besluit/brief van
burgemeester en wethouders
van 's-Gravenhage

13 JAN 2010
kenmerk: 200906345/22

GROTE KERK

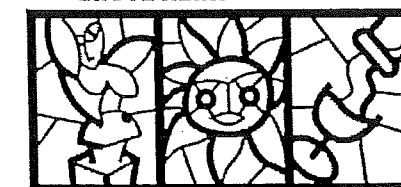

DEN HAAG

Rond de Grote Kerk 12
2513 AM Den Haag
Postbus 555
2501 CN Den Haag
T (070) 302 86 30 (kantoor)
T (070) 302 86 33 (floormanagement)
F (070) 361 74 86
info@grotekerkdenhaag.nl
www.grotekerkdenhaag.nl

hoogte trekstangen: 7.1 meter.
hoogte kooromgang t.o.v. schip +42 cm.
hoogte hoogkoor t.o.v. schip +51 cm.

H Hijspunt

⊗ wateraansluitpunt (geen drinkwater)

B brandslang / blusser

➔ nooduitgang

▨ niet toegankelijk

- ① wandcontactdoos 220 V./ 3500 watt. groep 1.
- ② wandcontactdoos 220 V./ 3500 watt. groep 2.
- ③ wandcontactdoos 220 V./ 3500 watt. groep 3.
- ④ wandcontactdoos 220 V./ 3500 watt. groep 4.
- ⑤ wandcontactdoos 220 V./ 3500 watt. groep 5.
- ⑥ wandcontactdoos 220 V./ 3500 watt. groep 6.
- Ⓚ1 krachtstroom, 63 stekker, 25AMP
- Ⓚ2 krachtstroom, 63 stekker, 50AMP
- Ⓚ3 krachtstroom, 32 stekker, 20AMP
- Ⓚ4 krachtstroom, 32 stekker, 20AMP
- Ⓚ5 krachtstroom, 32 stekker, 25AMP

Raster 200 x 200 cm

0 1 2 10m.

maatafwijkingen zijn niet uitgesloten
aan de maatvoering kunnen geen rechten ontleend worden
Versie nr: 014 adphiles 17 september 2005

Bestaand / nieuw