
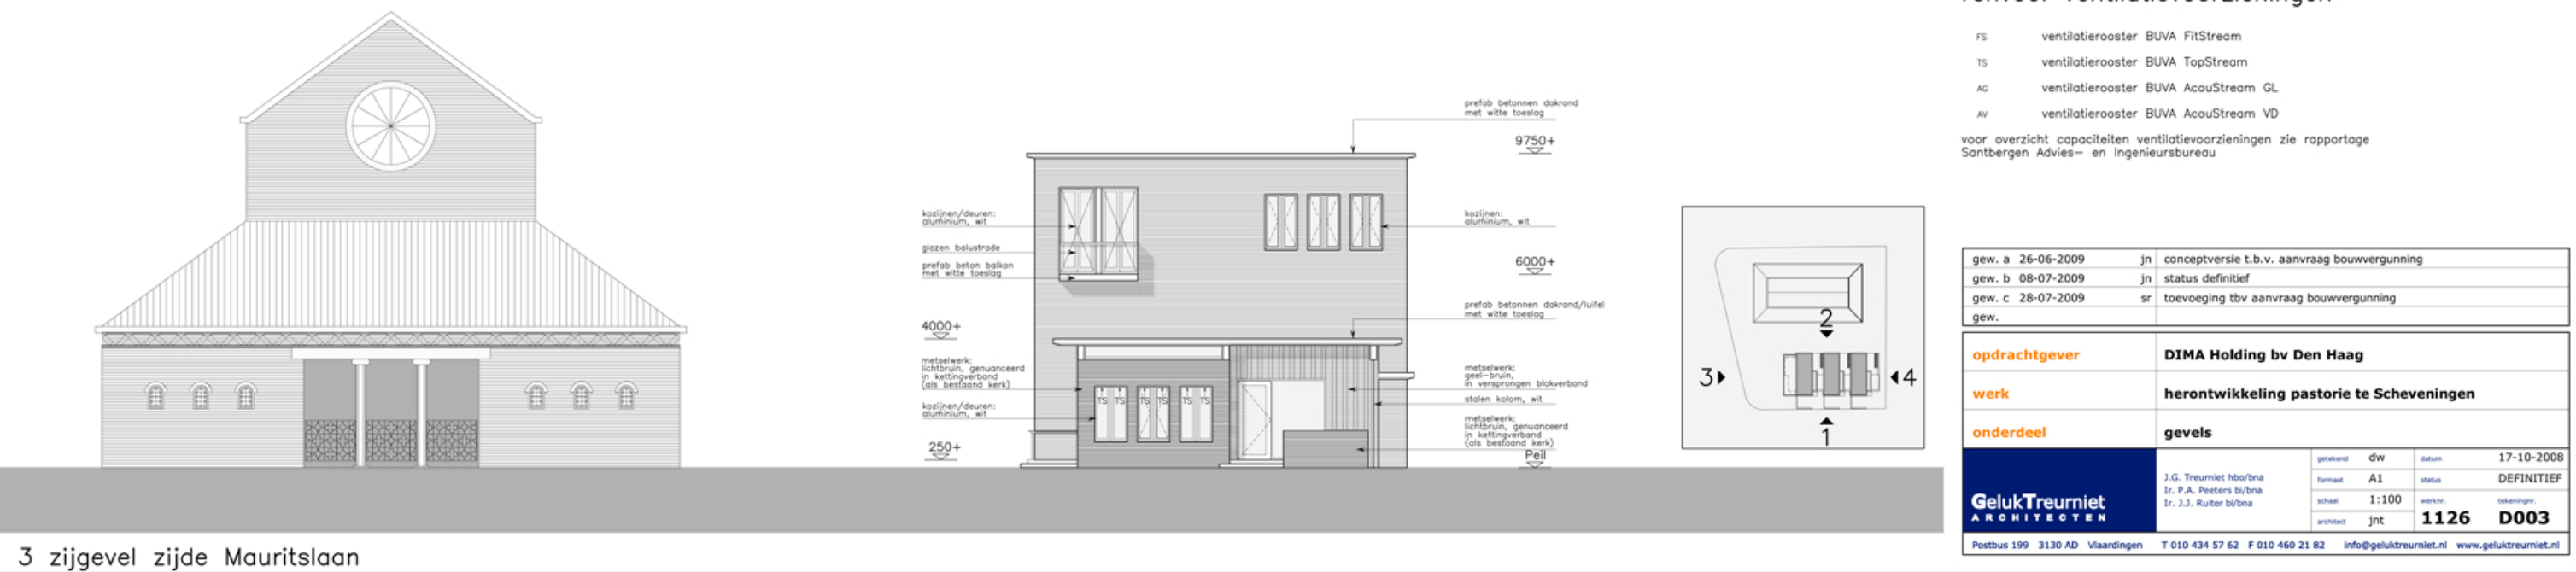
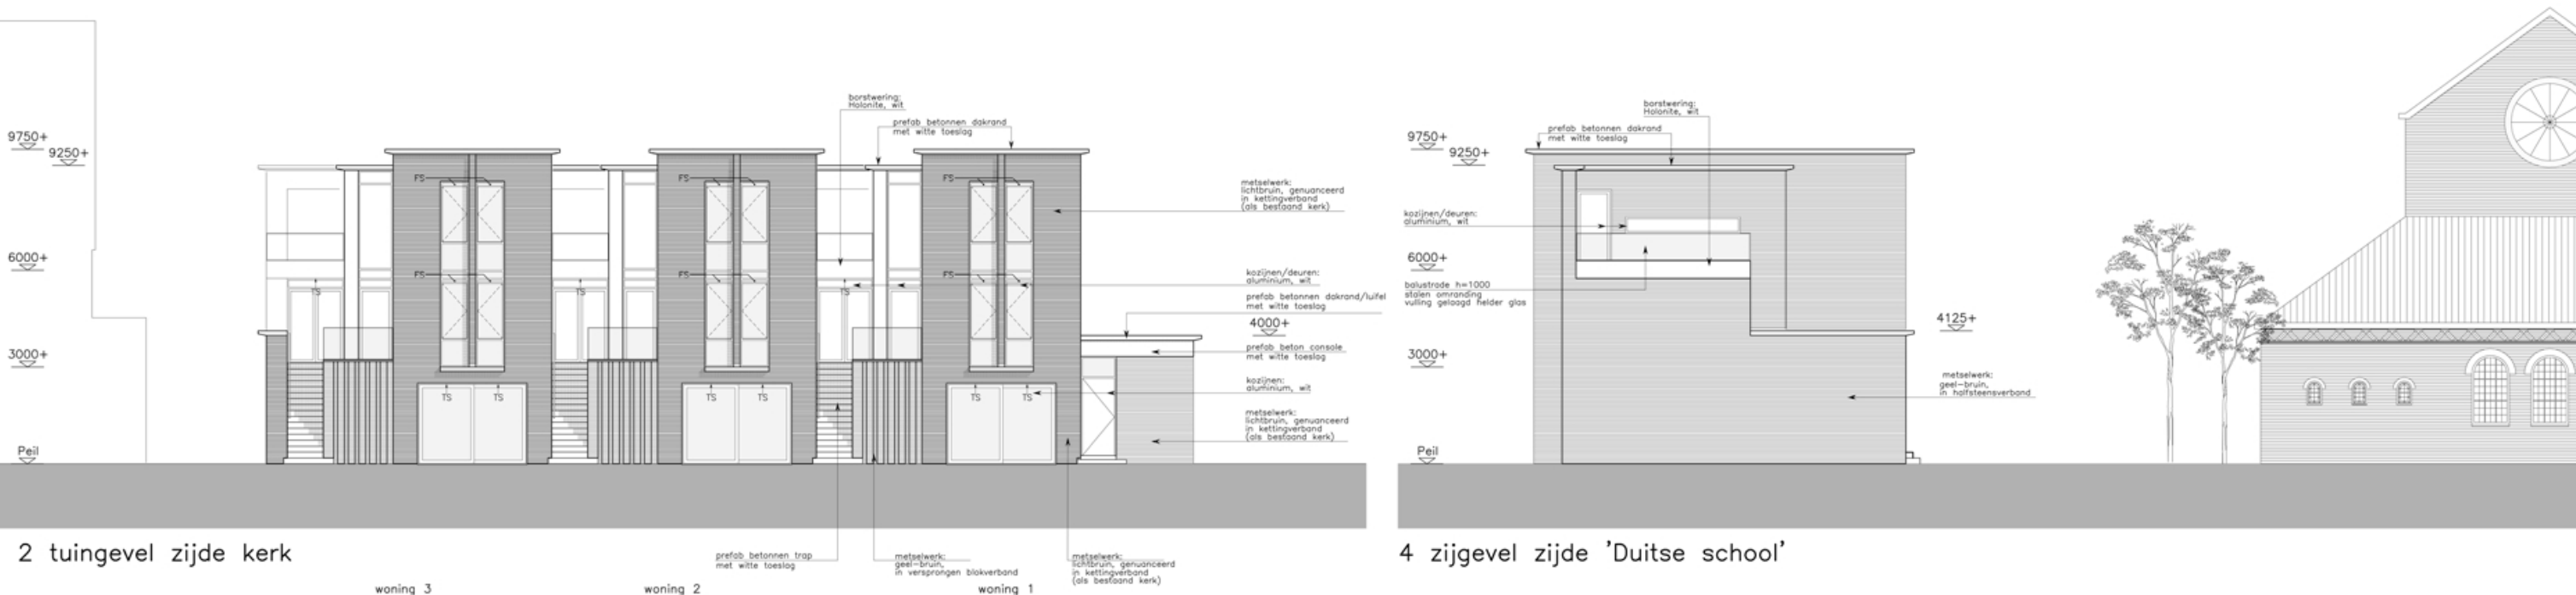


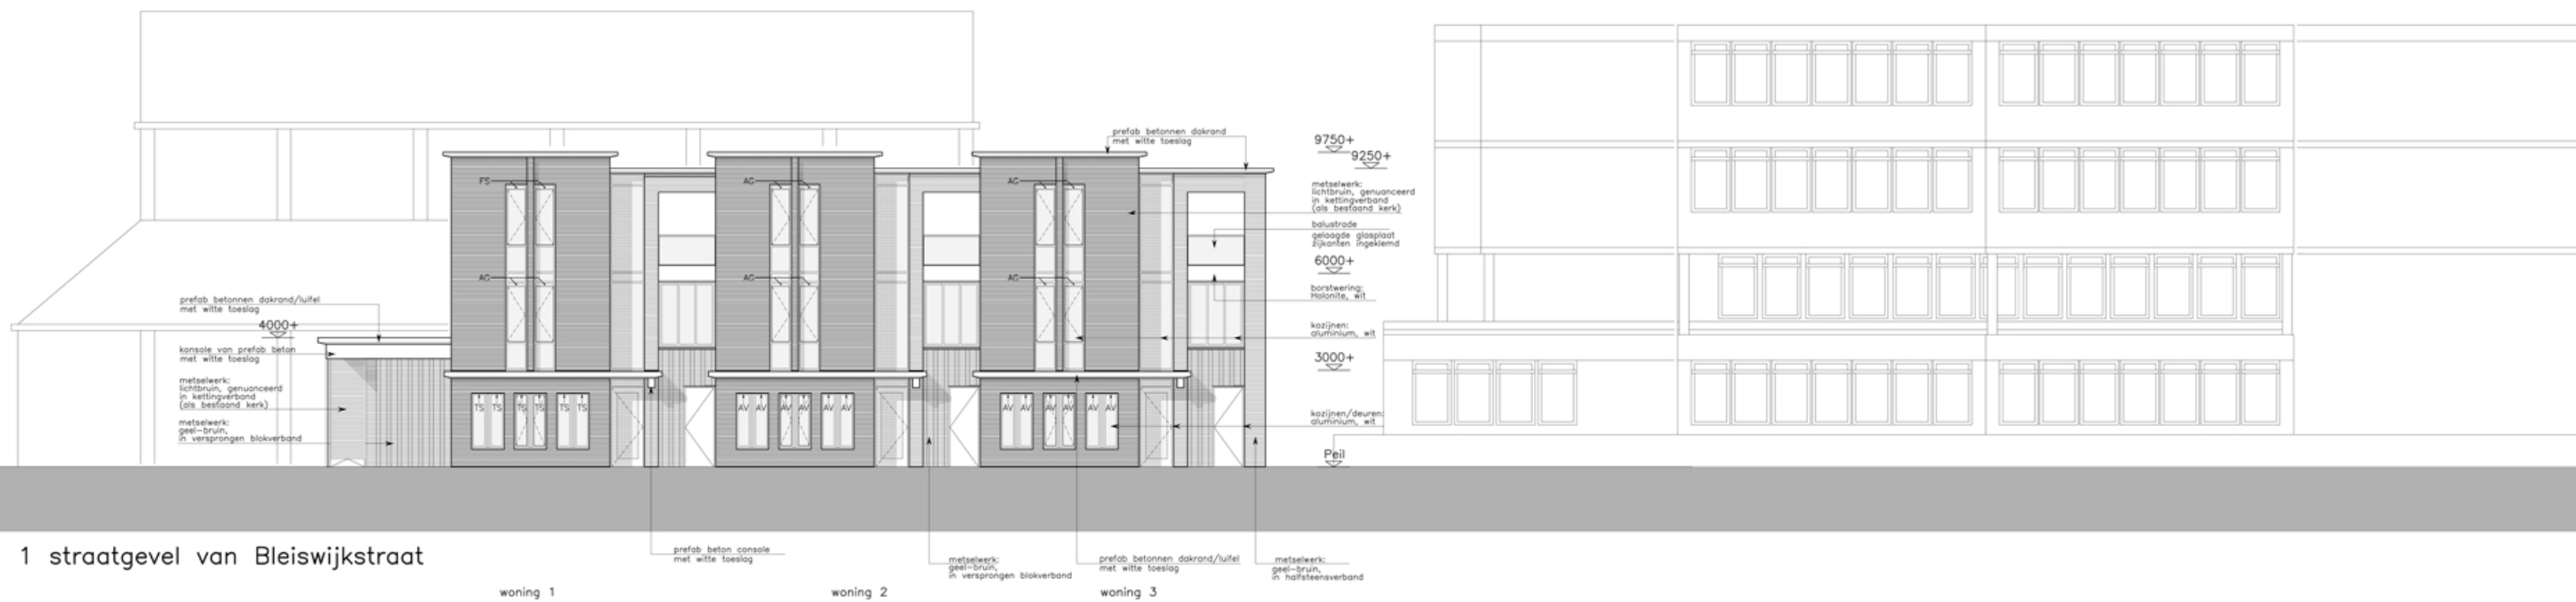

renvooi ventilatievoorzieningen

FS	ventilatioorster	BUVA FitStream
TS	ventilatioorster	BUVA TopStream
AG	ventilatioorster	BUVA AcouStream GL
AV	ventilatioorster	BUVA AcouStream VD

voor overzicht capaciteiten ventilatievoorzieningen zie rapportage Santbergen Advies- en Ingenieursbureau

gew. a 26-06-2009	jn	conceptversie t.b.v. aanvraag bouwvergunning
gew. b 08-07-2009	jn	status definitief
gew. c 28-07-2009	sr	toevoeging tbv aanvraag bouwvergunning
gew.		

opdrachtgever	DIMA Holding bv Den Haag
werk	herontwikkeling pastorie te Scheveningen
onderdeel	gevels

GelukTreurniet ARCHITECTEN	J.G. Treurniet hbo/bna	getekend	dw	datum	17-10-2008
	Ir. P.A. Peeters b/bna	formaat	A1	status	DEFINITIEF
	Ir. J.J. Ruiter b/bna	schaal	1:100	tekener	
		architect	jnt	1126	D003

Postbus 199 3130 AD Vlaardingen	T 010 434 57 62	F 010 460 21 82	info@geluktreurniet.nl	www.geluktreurniet.nl
---------------------------------	-----------------	-----------------	------------------------	-----------------------