
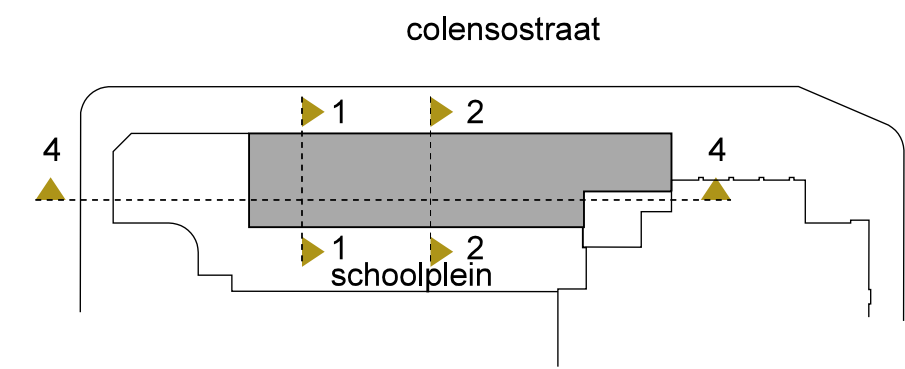
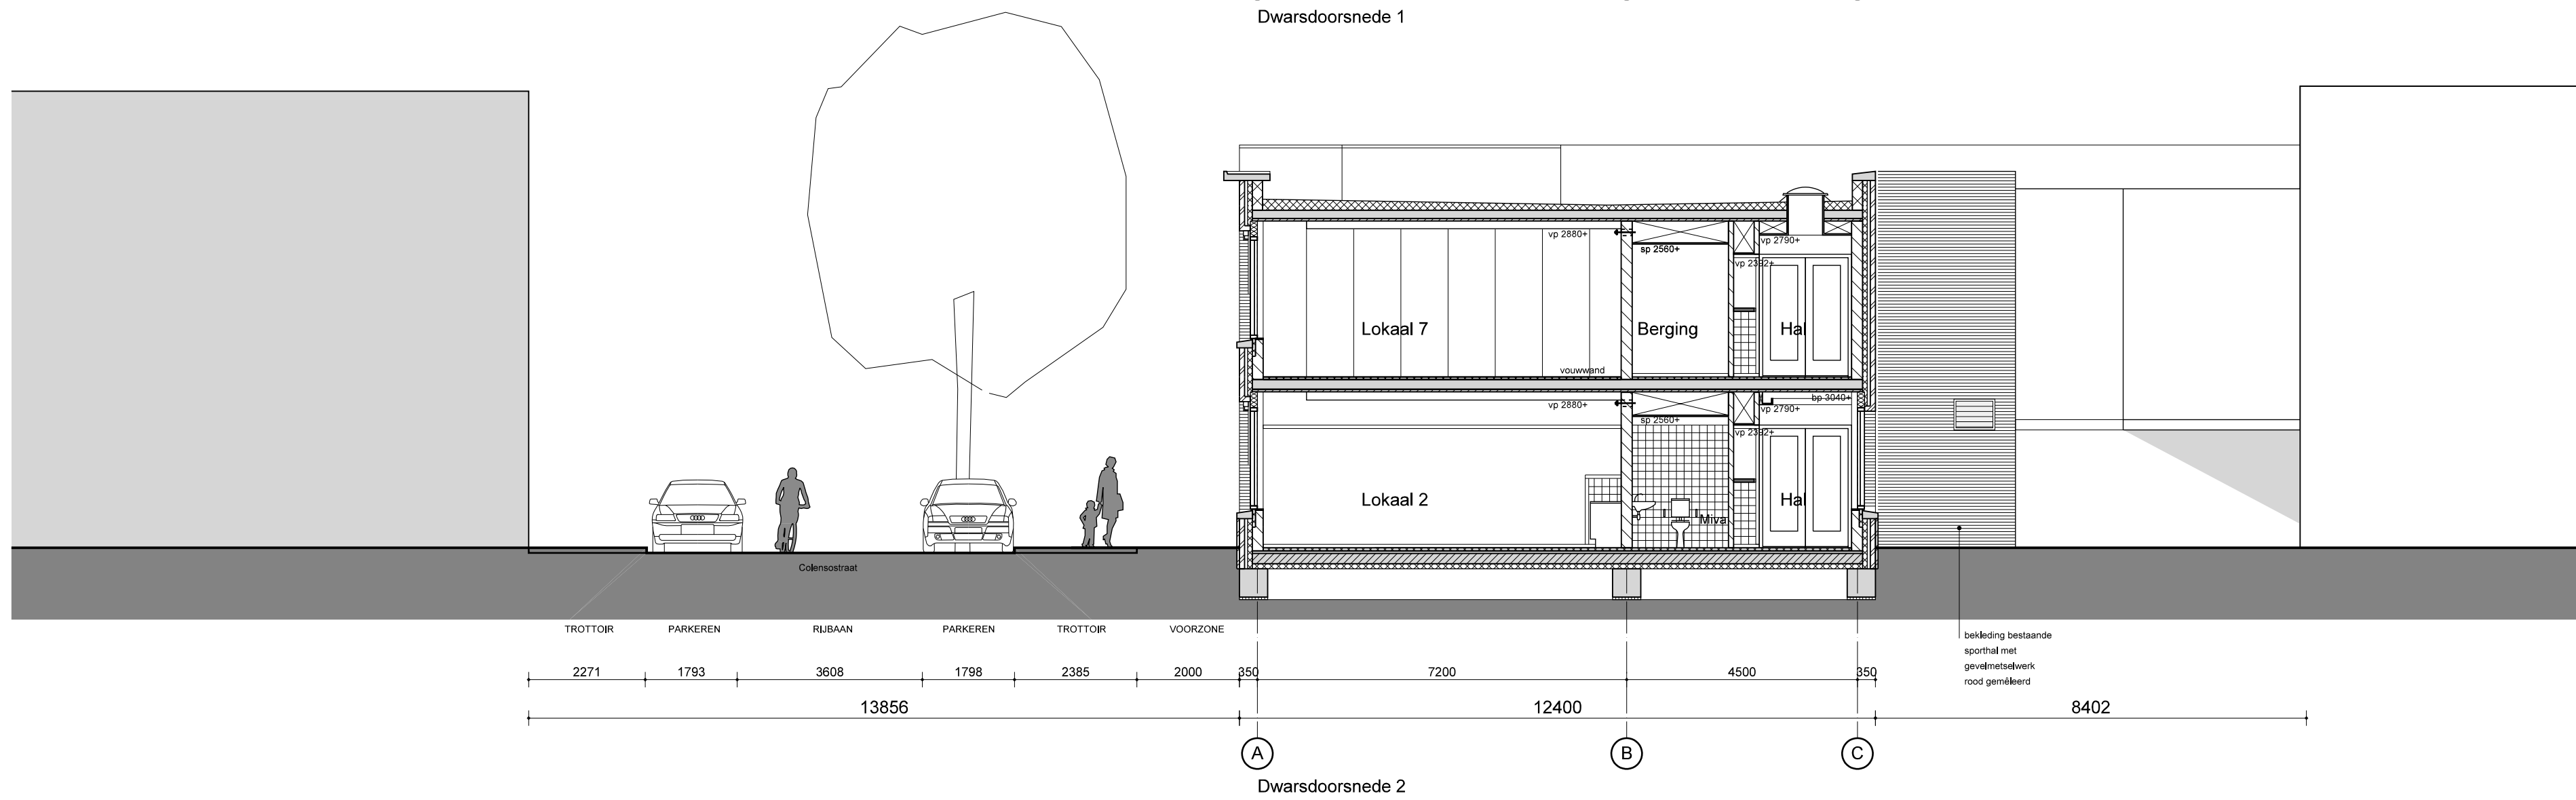
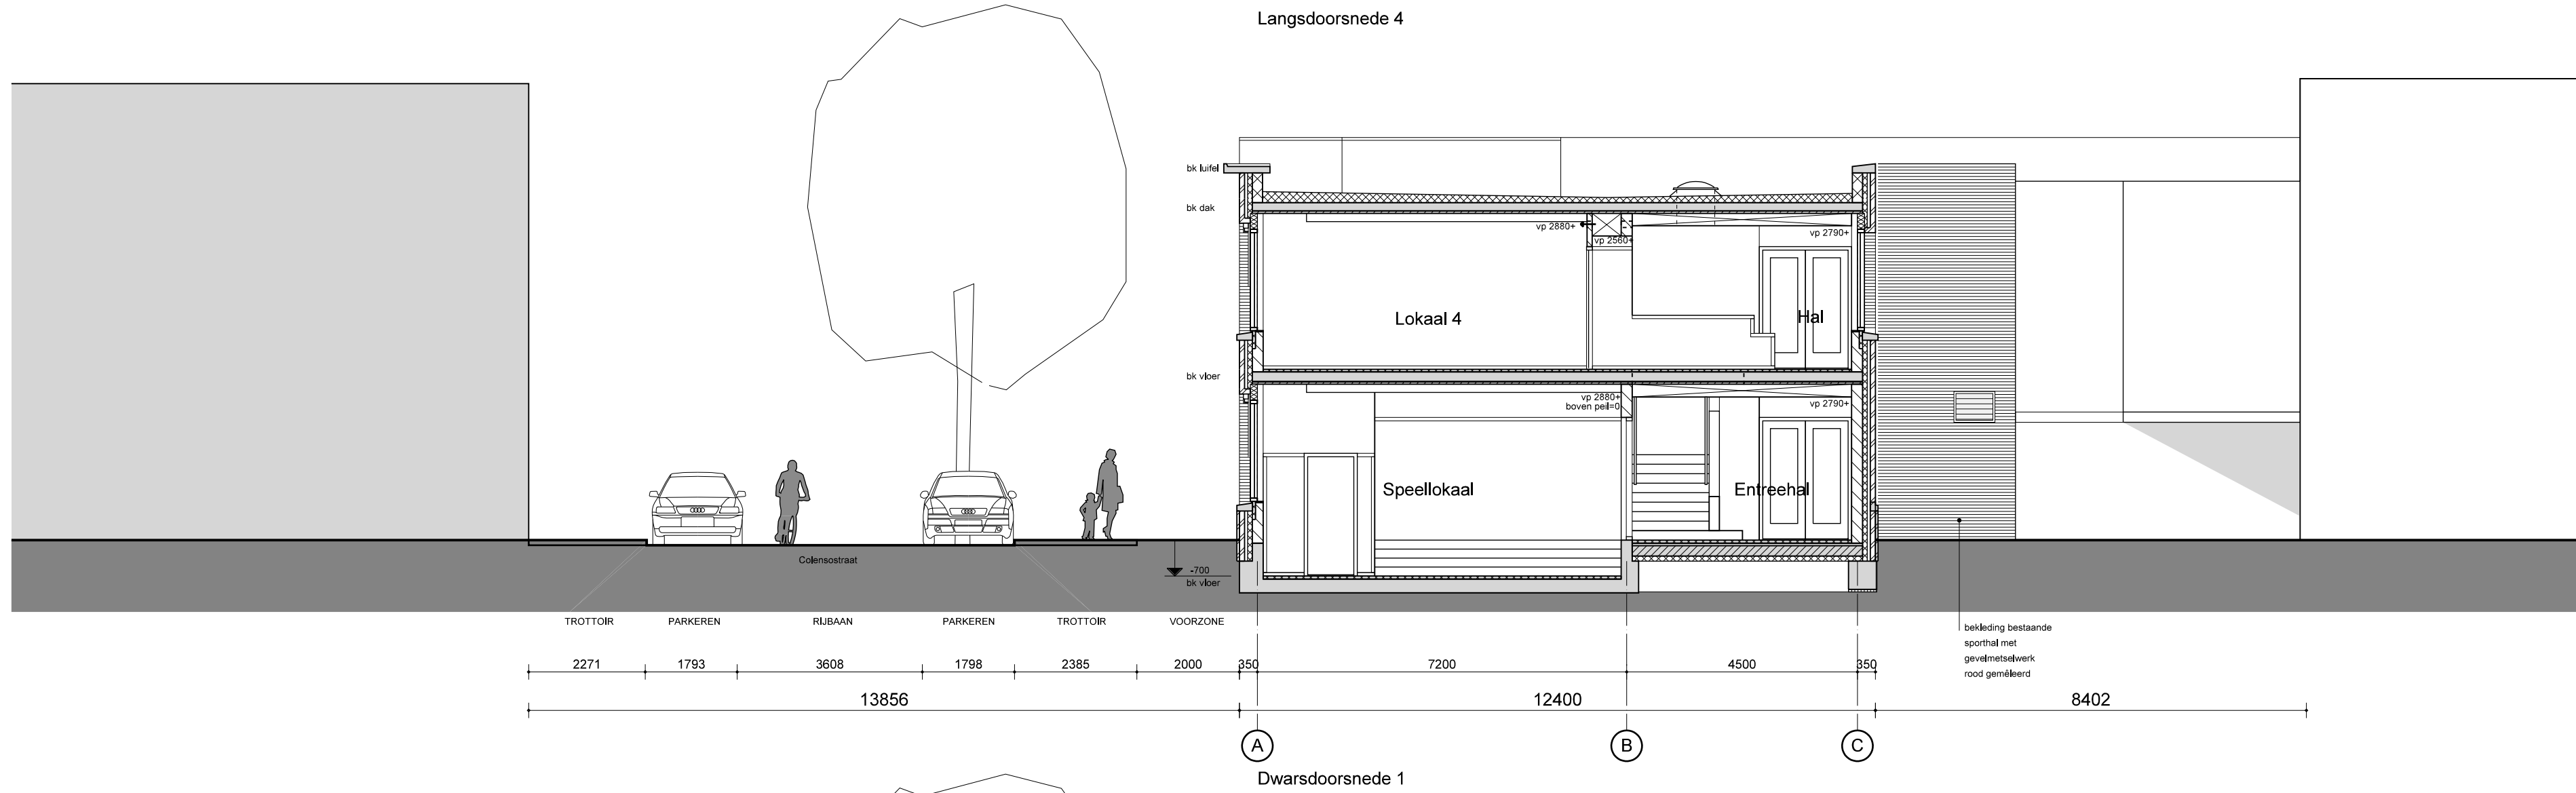


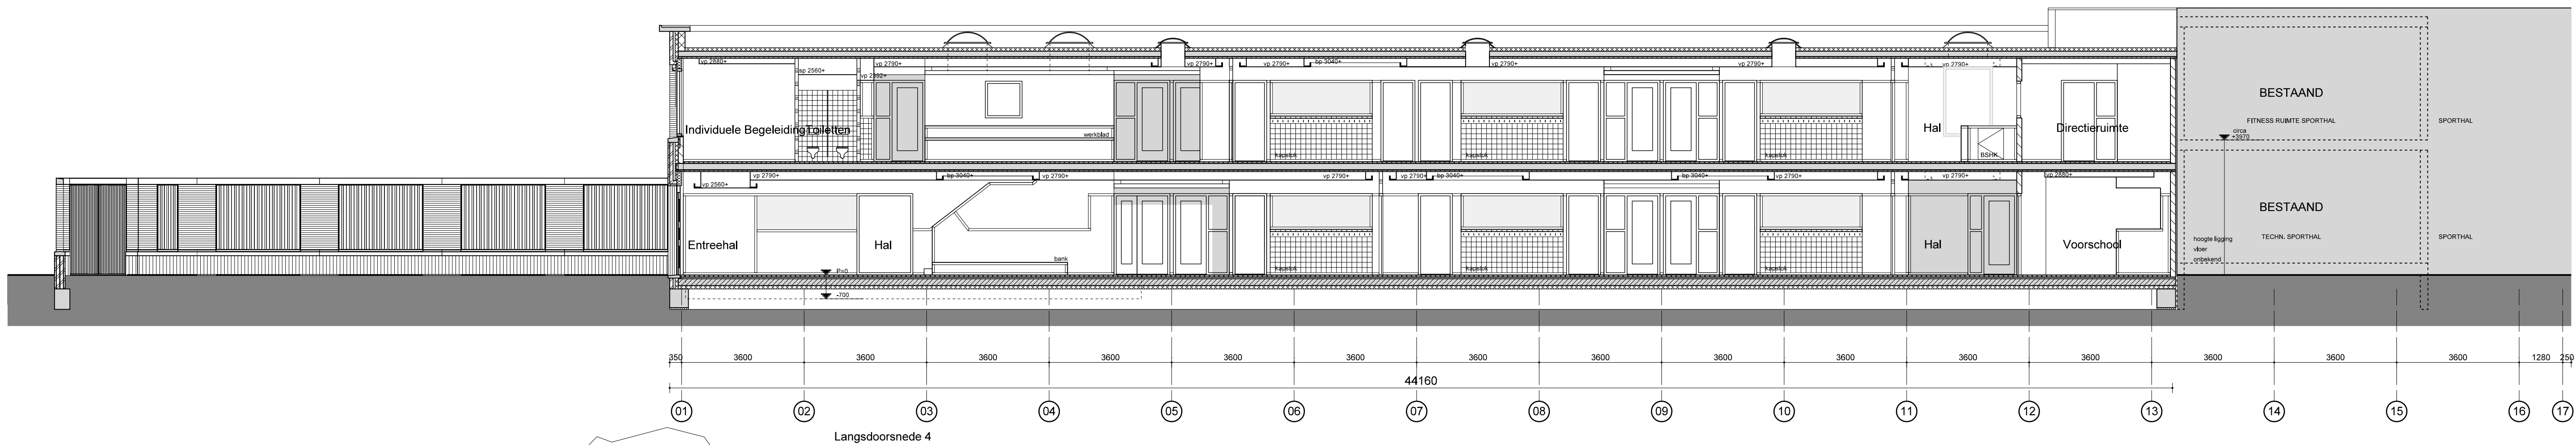

GEURST & SCHULZE architecten
T 070 365 0948 Postbus 358
F 070 345 6098 2501 CJ Den Haag

wijziging omschrijving wijziging letter wijziging datum

project Comeniuschool Colensostraat Den Haag
opdrachtgever Stichting Christelijk Onderwijs Haaglanden Den Haag

fase schaal datum

BOUWAANVRAAG 1:100 23.07.2009

onderdeel/onderwerp projectnummer bladnummer
doorsneden 01 02 en 04 **757-X-40**