


Postbus 4255
3006 AG Rotterdam
Tel 010 2021900
Fax 010 2021999
www.tibarchitecten.nl

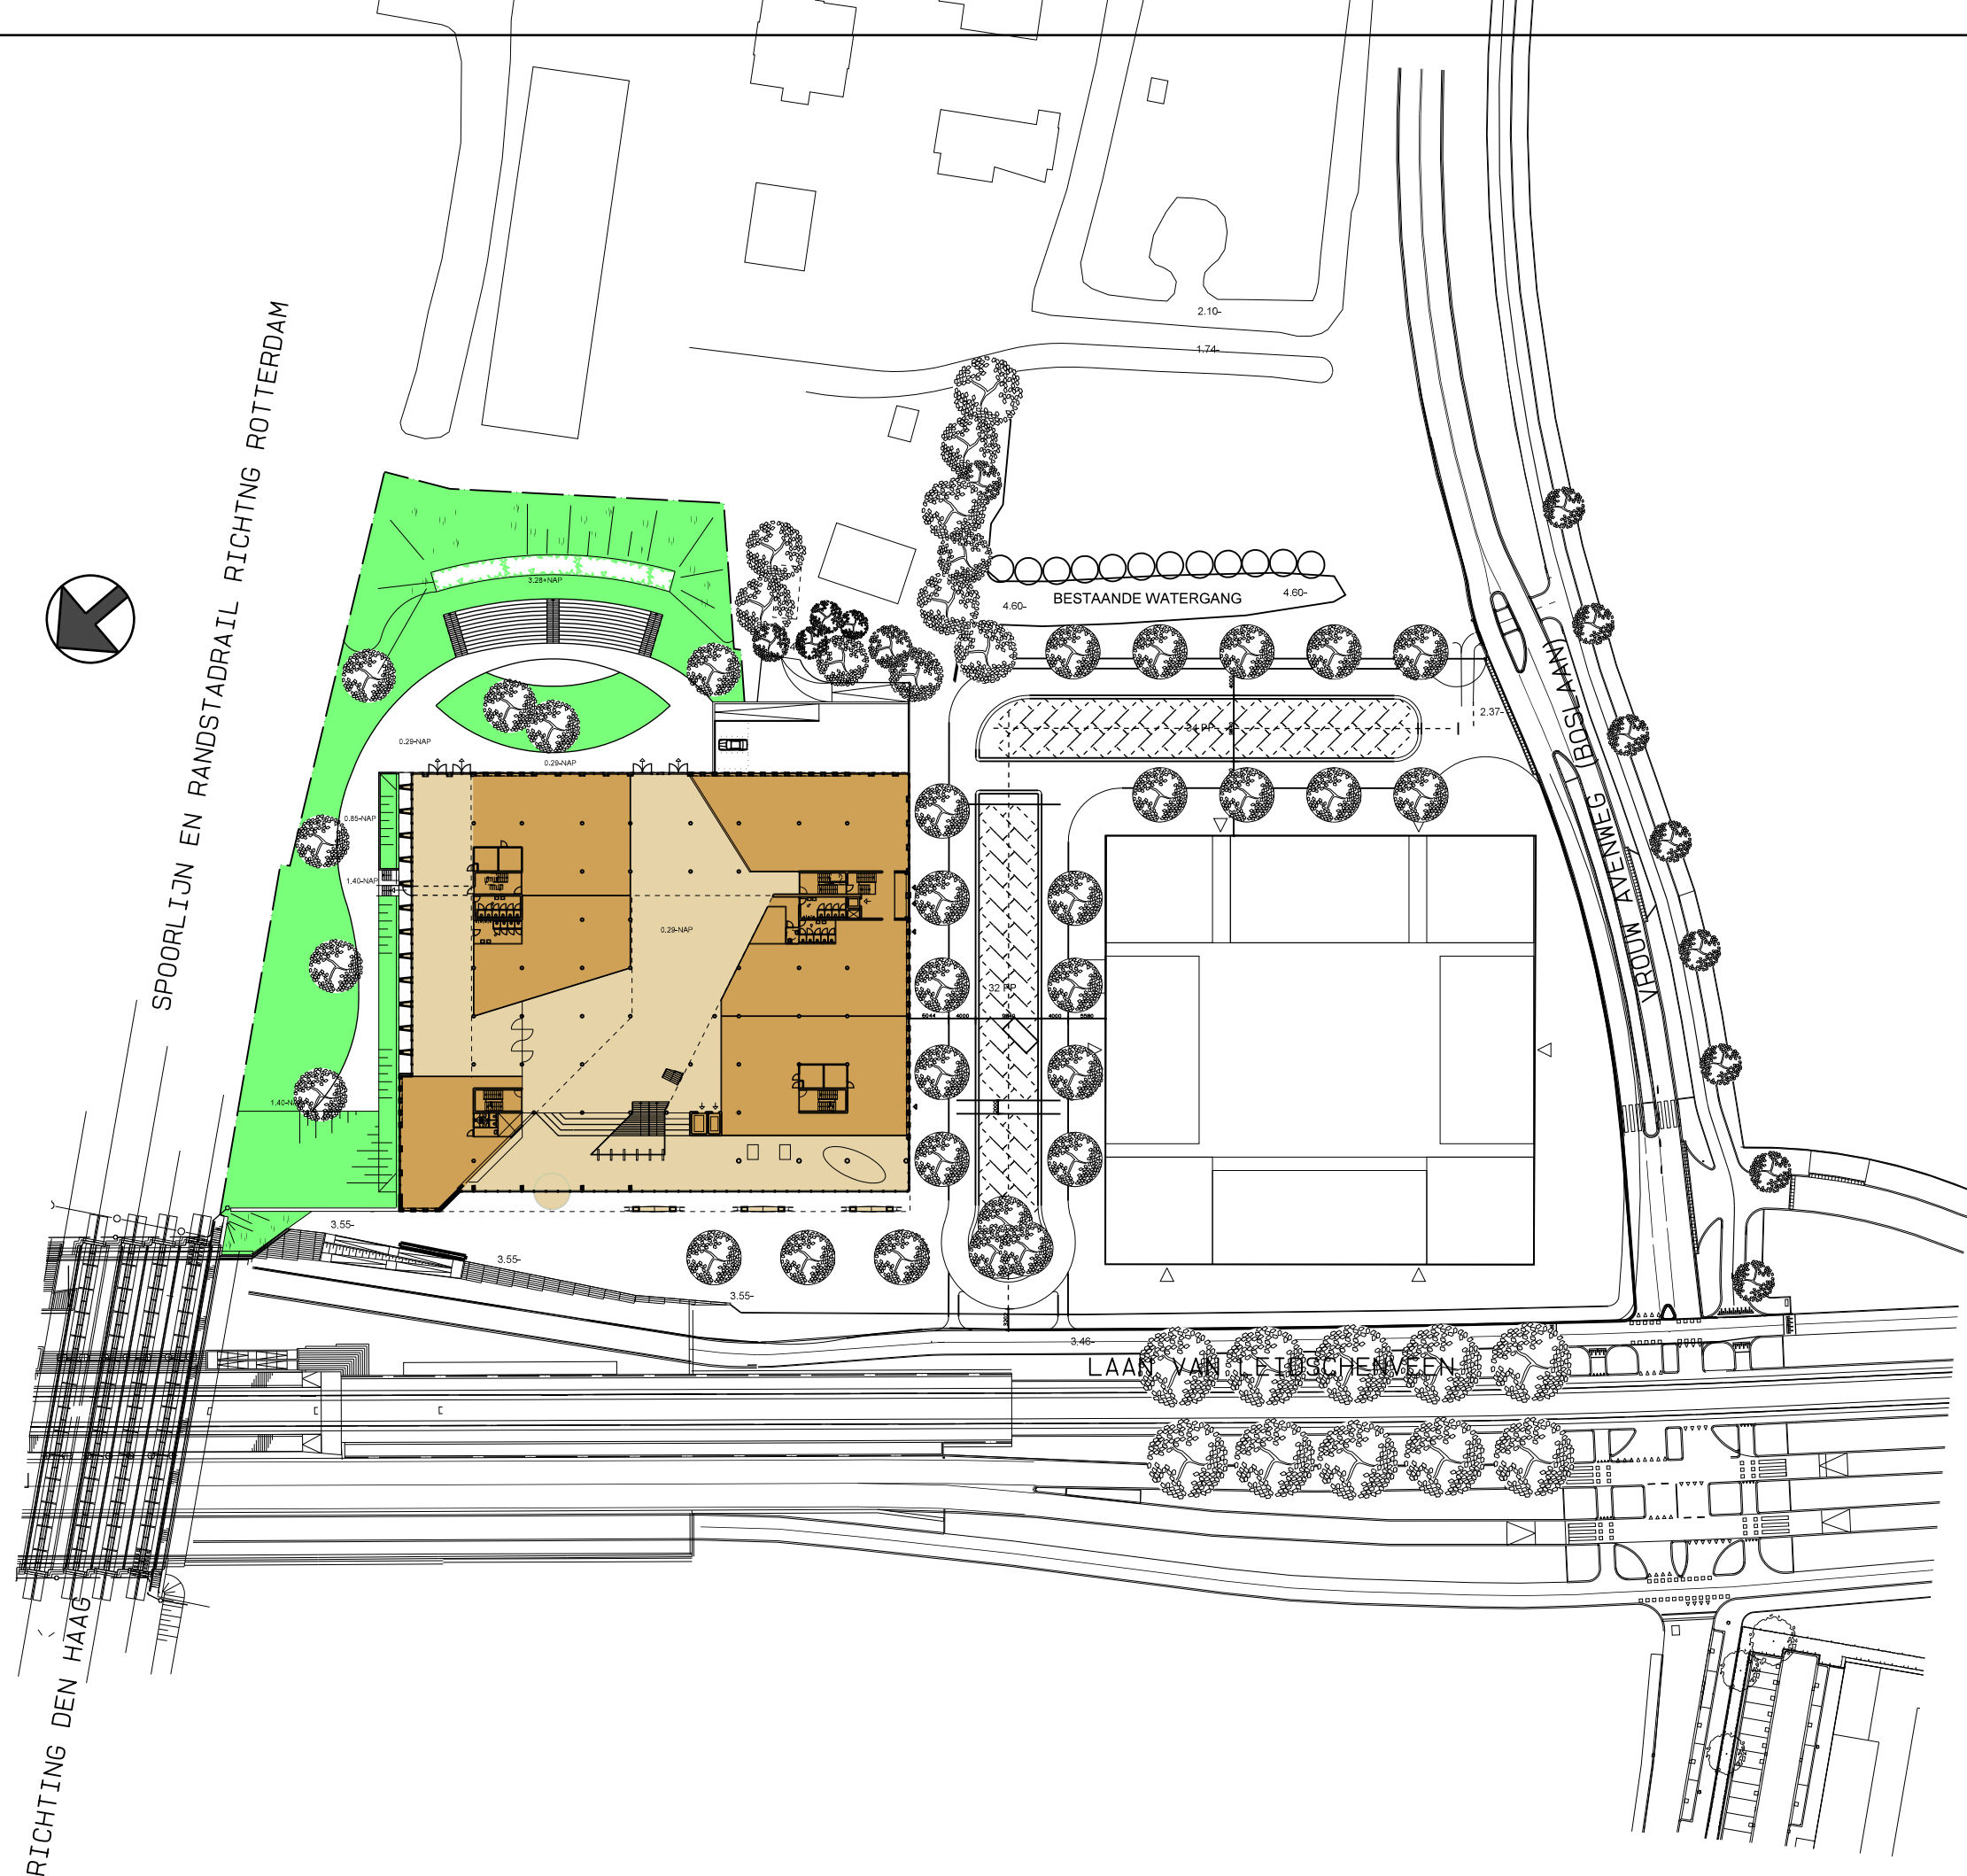

Project
LANEN L ROC
LEIDSCHENVEEN
Onderdeel
situatie

Nummer	Wijzigingen	Datum
A	parkeren	18122009
B	welstand	21012010
-	-	-
-	-	-
-	-	-

Project architect	A.S. van Tilburg	Wijzigingen	B
Gestakend	M.A. Ibelings	Werknummer	1721
Gecontroleerd		Tekeningnummer	
Schaal	1:500		
Datum	15-12-2009		

DO-01