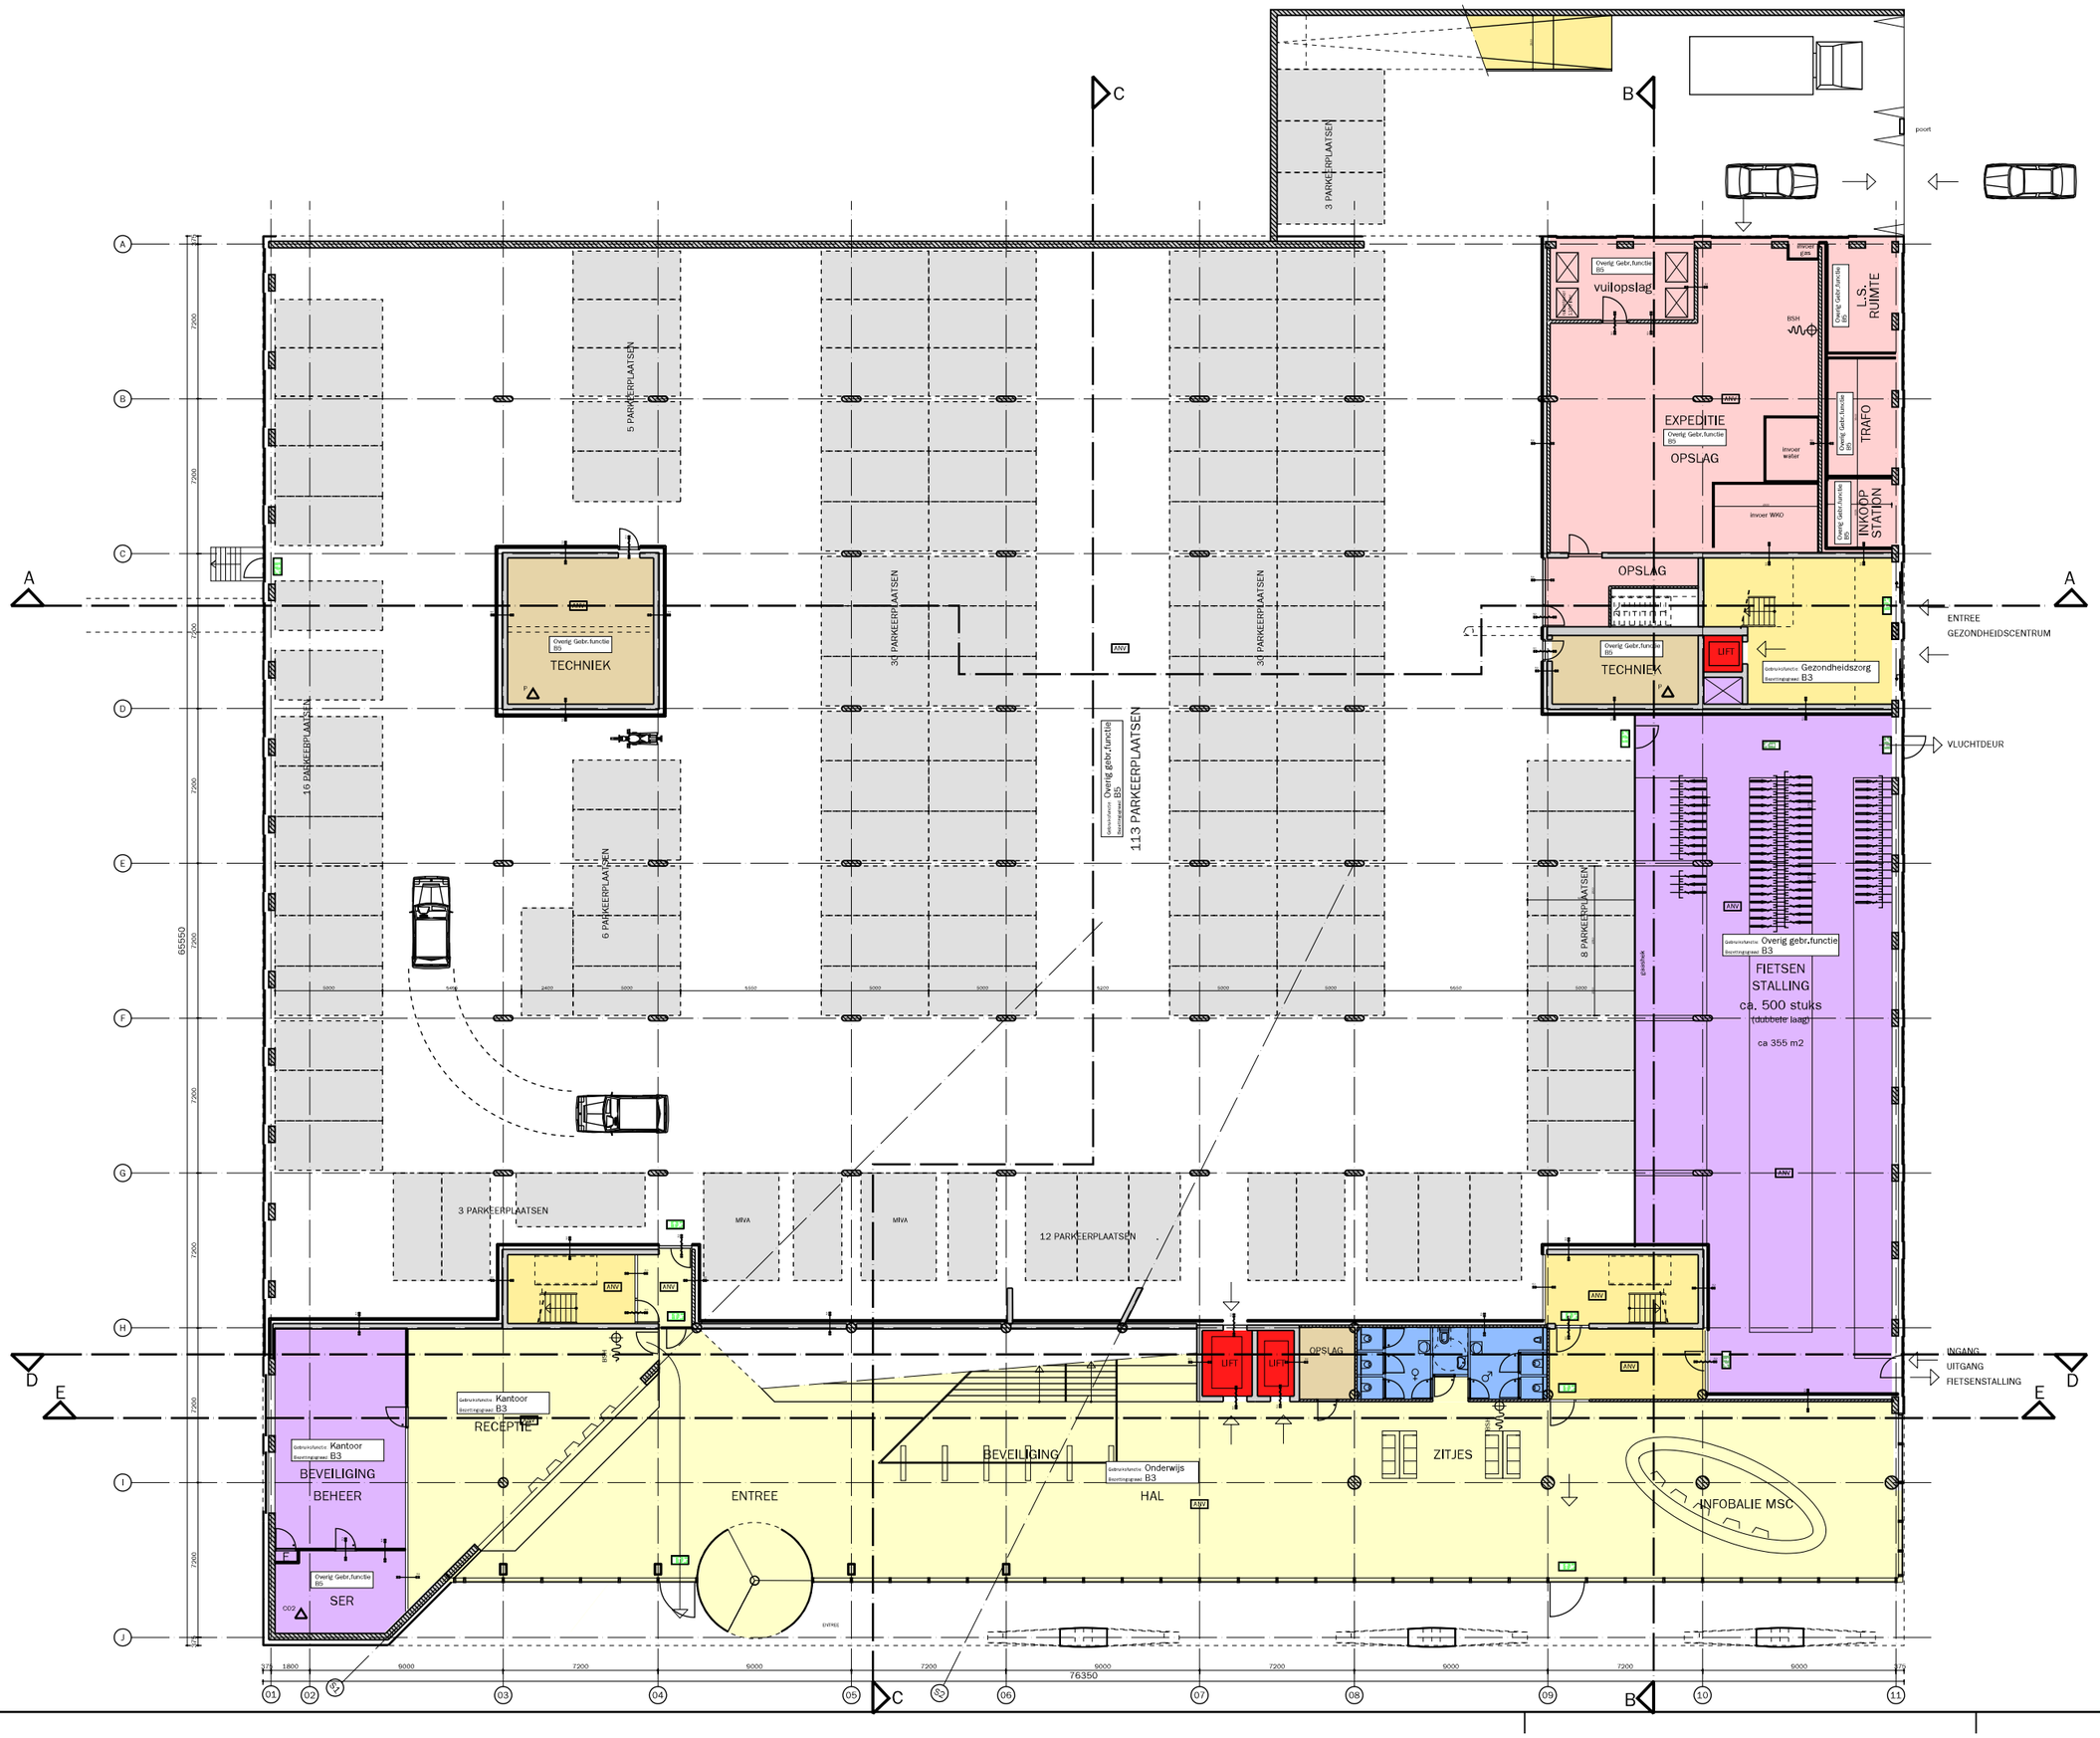

RENVOOI

- MM GESTORTE BETON
- PREFAB BETON
- KALKZANDSTEEN
- CELLENBETON
- METAALSTUD WAND
- ALUMINIUM VUREN GEVELSYSTEEM
- WANDTEGELWERK
- VLOERTEGELWERK/ NATUURSTEEN VUGG AFWERKSTRAT
- HOUTEN VLOEROEILEN
- ROOSTERVALOER
- PVC RIOOLBO 30 MM.
- PVC RIOOLbenemiid 30 MM.
- PVC RIOOLBO 50 MM.
- DEUR ZELFSLUITEND
- DEUR MET VLUCHTMOGELIJKHEID ZONDER BUITEN TE OPENEN
- ANV: RUIMTE VOORZIEN VAN NOODVERLICHTING
- TRANSPARANT MET AANDUIDING UITGANG
- RIEM MET PIEL
- BRANDMELDCENTRALE
- BRANDMELDPANEEL
- BSH: BRANDSLANGHASPEL 25 M1
- HANDBRANDMELDER
- P/CO2: BRIEDBLUSMIDDELEN/ CO2 BLUSSER
- SLOWMHOOP

HOOFDTRAPPEN	OPTR= 154MM, AANTR.= 280MM
TRAPPEN	OPTR= 180MM, AANTR.= 240MM
PLAFONDHOOGTEN	WERKRUIMTEN 2800+VL MATE GROTEN 2400+VL
PLATTEGRONDEN WORDEN OP 1:200+VL, DOORGEKEKEN	
VENTILATIEVOORZIENINGEN PARKEERGARAGE EN LEERVLOEREN	
VUGG ADVIES NEURISEN	
VENTILATIEVOORZIENINGEN ATRIA	
-DOOVER VAN LEERVLOEREN (VERSTROOM)	
14% VAN ATRIUVLOEROPPERVLAG	
AFVOER VIA DAKRANDEN	
14% VAN ATRIUVLOEROPPERVLAG	
-GEBOUW EN ATRIA SPRINKLEREN	
-NOODVERLICHTING NTB	
GEBOUW WORDT VOORZIEN VAN EEN GEOOPTREDENDE AUTOMATISCHE ONTRUIMMINGSINSTALLATIE	
PLAATS BRANDHYDRANT TE BEPALEN LOJM, EN TEN GEMOGEN VAN DE BRANDWEER	
TEV GEBRUIKSVERGUNNING ZAL HET PLAN MET BIJGEVOEGD VOORMALIG WORDEN BEGEMEND	

van Tilburg Ibelings von Behr ARCHITECTEN

Postbus 4255
3008 AB Rotterdam
Tel 010 3025800
Fax 010 3025899
www.tibarchitecten.nl

Opdrachtgever: ROC MONDRIAAN

Project: LANEN L ROC LEIDSCHENVEEN

Onderdeel: plattegrond begane grond

Nummer	Wijzigingen	Datum
A	parkeren	18122009
B	welstand	21012010

Project architect: A.S. van Tilburg M.A. Ibelings

Getekend: -

Gecontroleerd: -

Schaal: 1:100

Datum: 15-12-2009

Wijzigingen: B

Werknummer: 1721

Tekeningnummer: D0-02