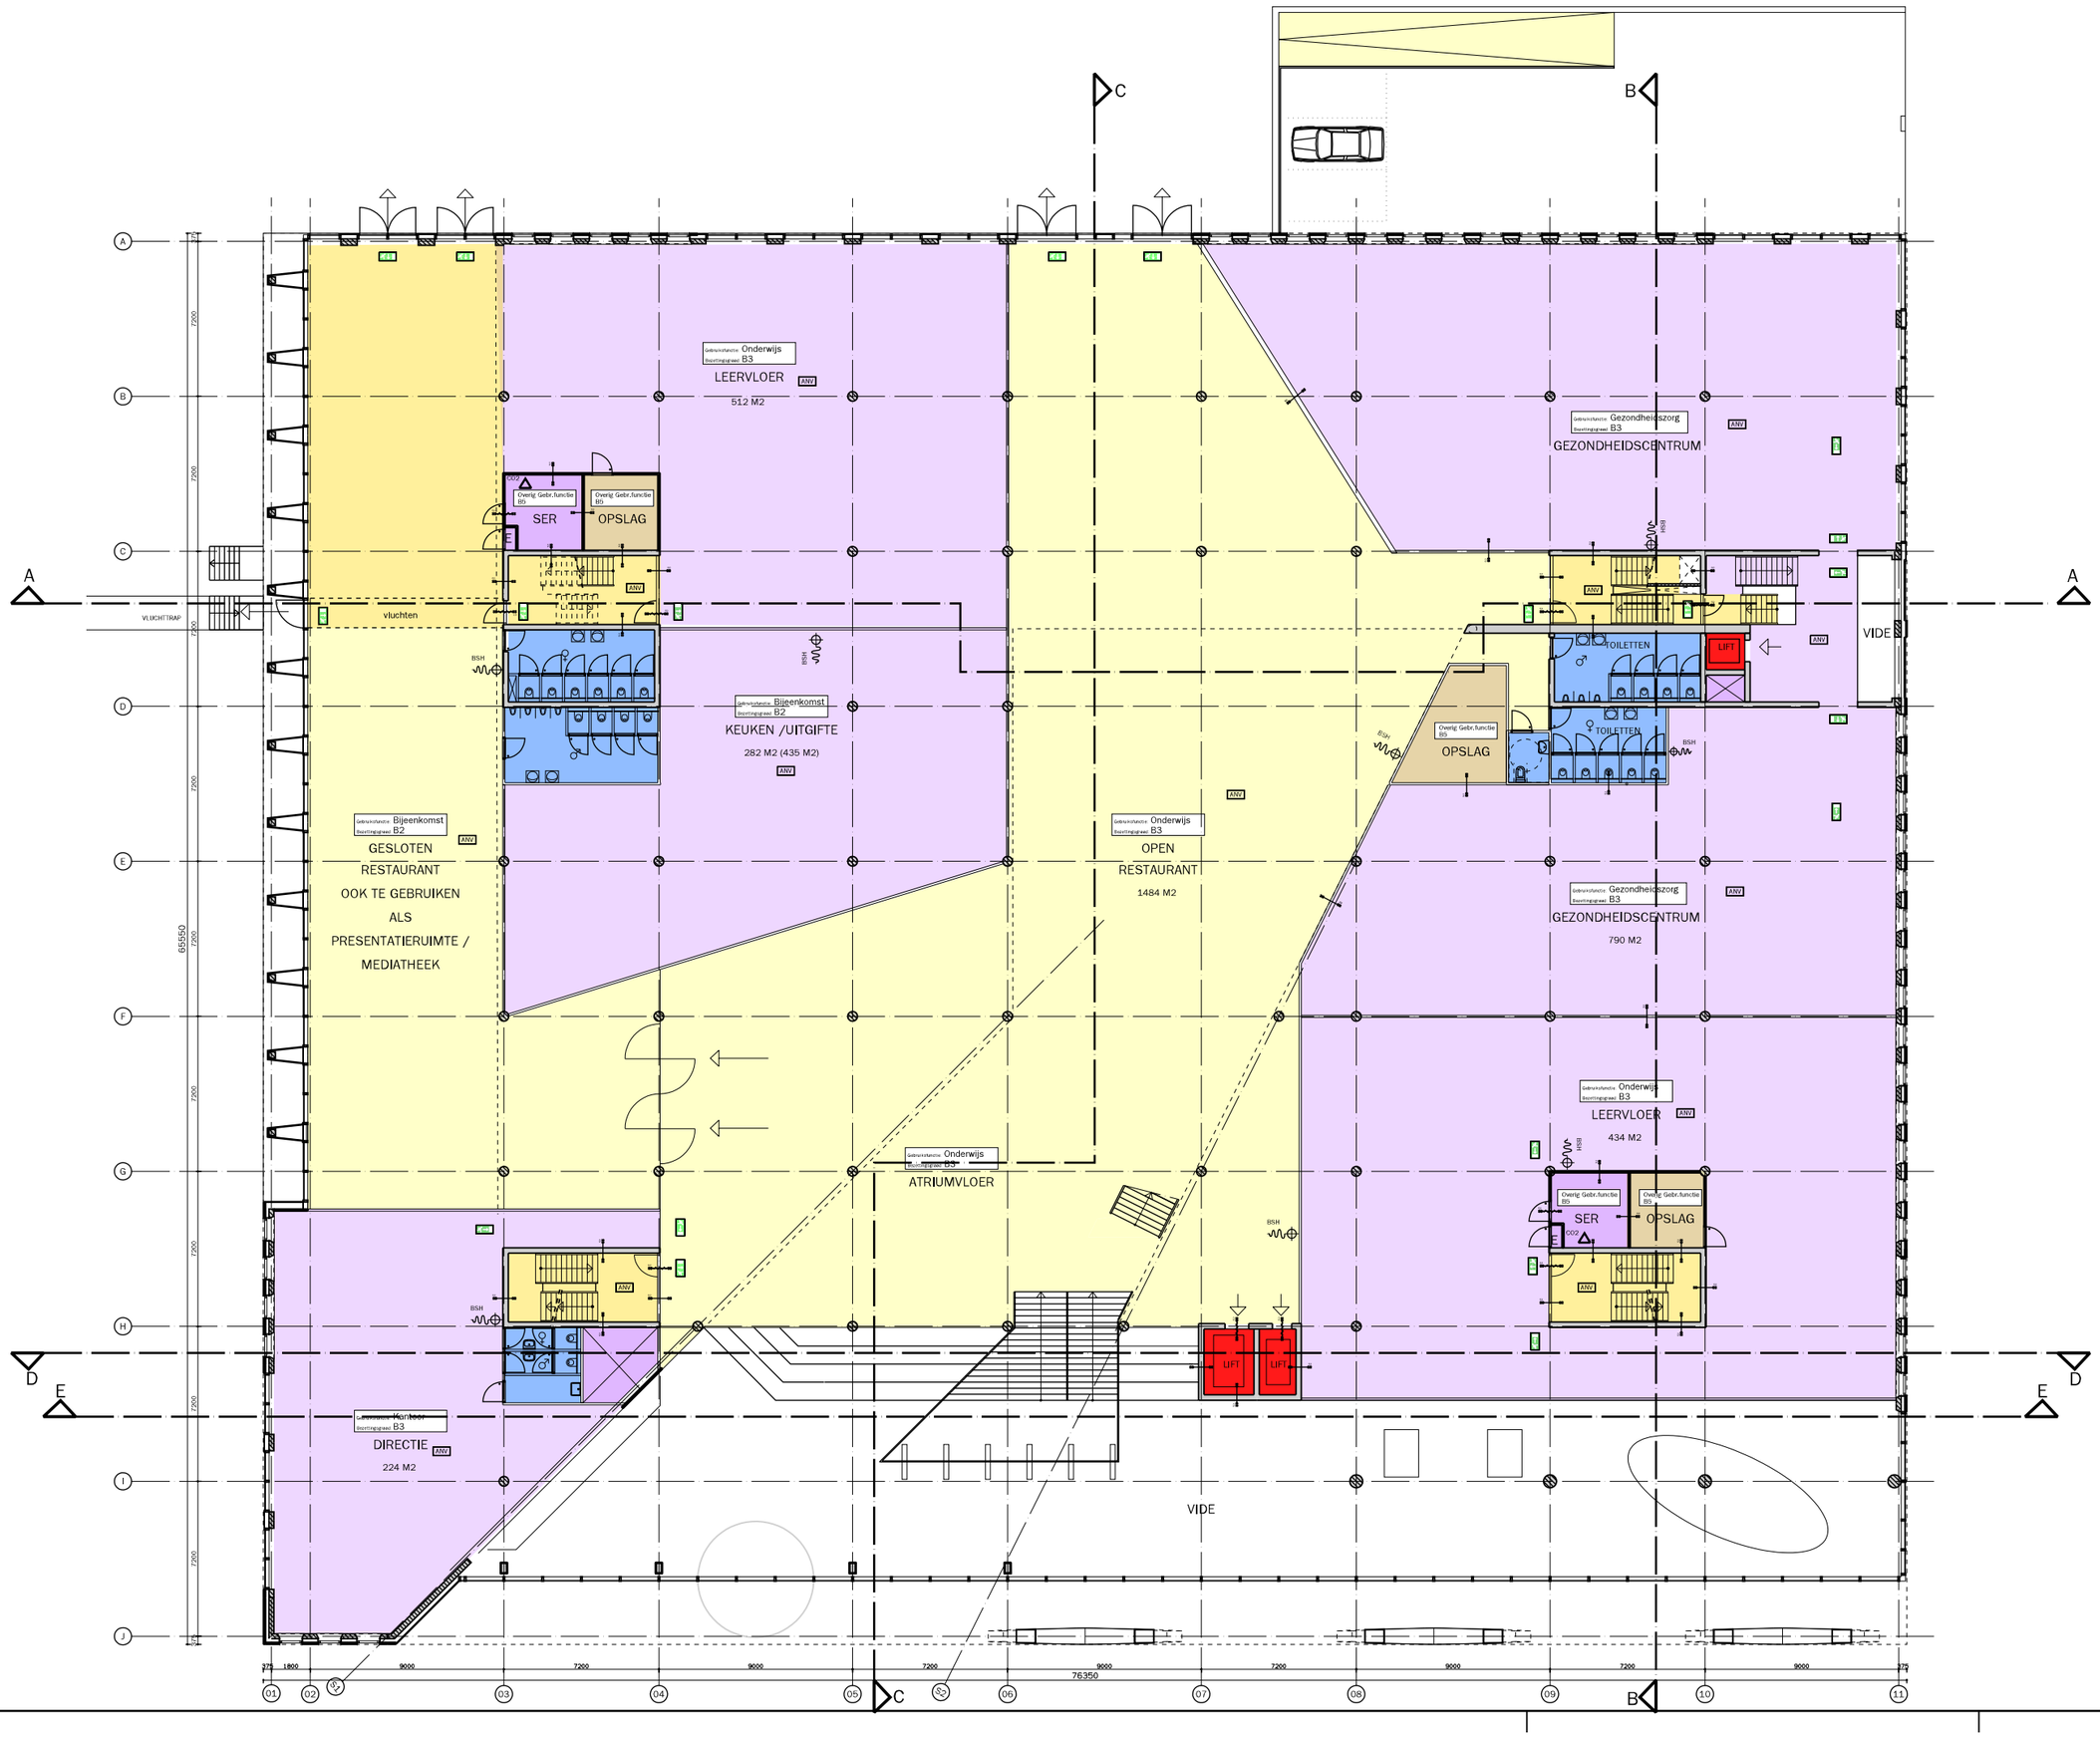


vluchten rechtstreeks naar buiten

3060+PEIL/0,29 m-NAP

RENVOOI

| | |
|---|---|
| HOOFDTRAPPEN | OPTR= 154MM, AANTR.= 280MM |
| TRAPPEN | OPTR= 180MM, AANTR.= 240MM |
| PLAFONDHOOGTEN | WERKRUIMTEN 2800+VL<br>MATE GROEPEN 2400+VL |
| PLATTEGRONDEN WORDEN OP 1000+VL, DOORGEKREEGEN | |
| VENTILATIEVOORZIENINGEN PARKEERGARAGE EN LEERVLOEREN | |
| VUGG ADVIES NEURISEN | |
| VENTILATIEVOORZIENINGEN ATRIA | |
| -TOEVOER VAN LEERVLOEREN (VERSTROOM) | |
| JAN VAN ATRIVLOEROPPERVLAG | |
| AFVOER VIA DAKRAMEN | |
| JAN VAN ATRIVLOEROPPERVLAG | |
| -GEBOUW EN ATRIA SPRINKLEREN | |
| -HOOGVERLICHTING NTB | |
| GEBOUW WORDT VOORZIEN VAN EEN GEOOFFRIGGENDE | |
| AUTOMATISCHE ONTRUIMINGSINSTALLATIE | |
| PLAATS BRANDHYDRANT TE BEPALEN LOJM, EN TEN | |
| GEREGEN VAN DE BRANDWEER | |
| TEV GEBRUIKSVERGUNNING ZAL HET PLAN MET | |
| BIJGEVOEGD VOORWALS WORDEN BEGEVEND | |

van Tilburg Ibelings von Behr ARCHITECTEN

Postbus 4255
3008 AB Rotterdam
Tel 010 2025800
Fax 010 2025899
www.vtibenvbvarchitecten.nl

Opdrachtgever: MONDRIAAN

Project: LANEN L ROC LEIDSCHENVEEN

Onderdeel: plattegrond beletage

| Nummer | Wijzigingen | Datum |
|---|---|---|
| A | parkeren | 18122009 |
| B | welstand | 21012010 |
| - | - | - |
| - | - | - |
| - | - | - |
| - | - | - |

Project architect: A.S. van Tilburg, M.A. Ibelings

Wijzigingen: B

Werknummer: 1721

Tekeningnummer: D0-03

Gezien: -

Gecontroleerd: -

Schaal: 1:100

Datum: 15-12-2009