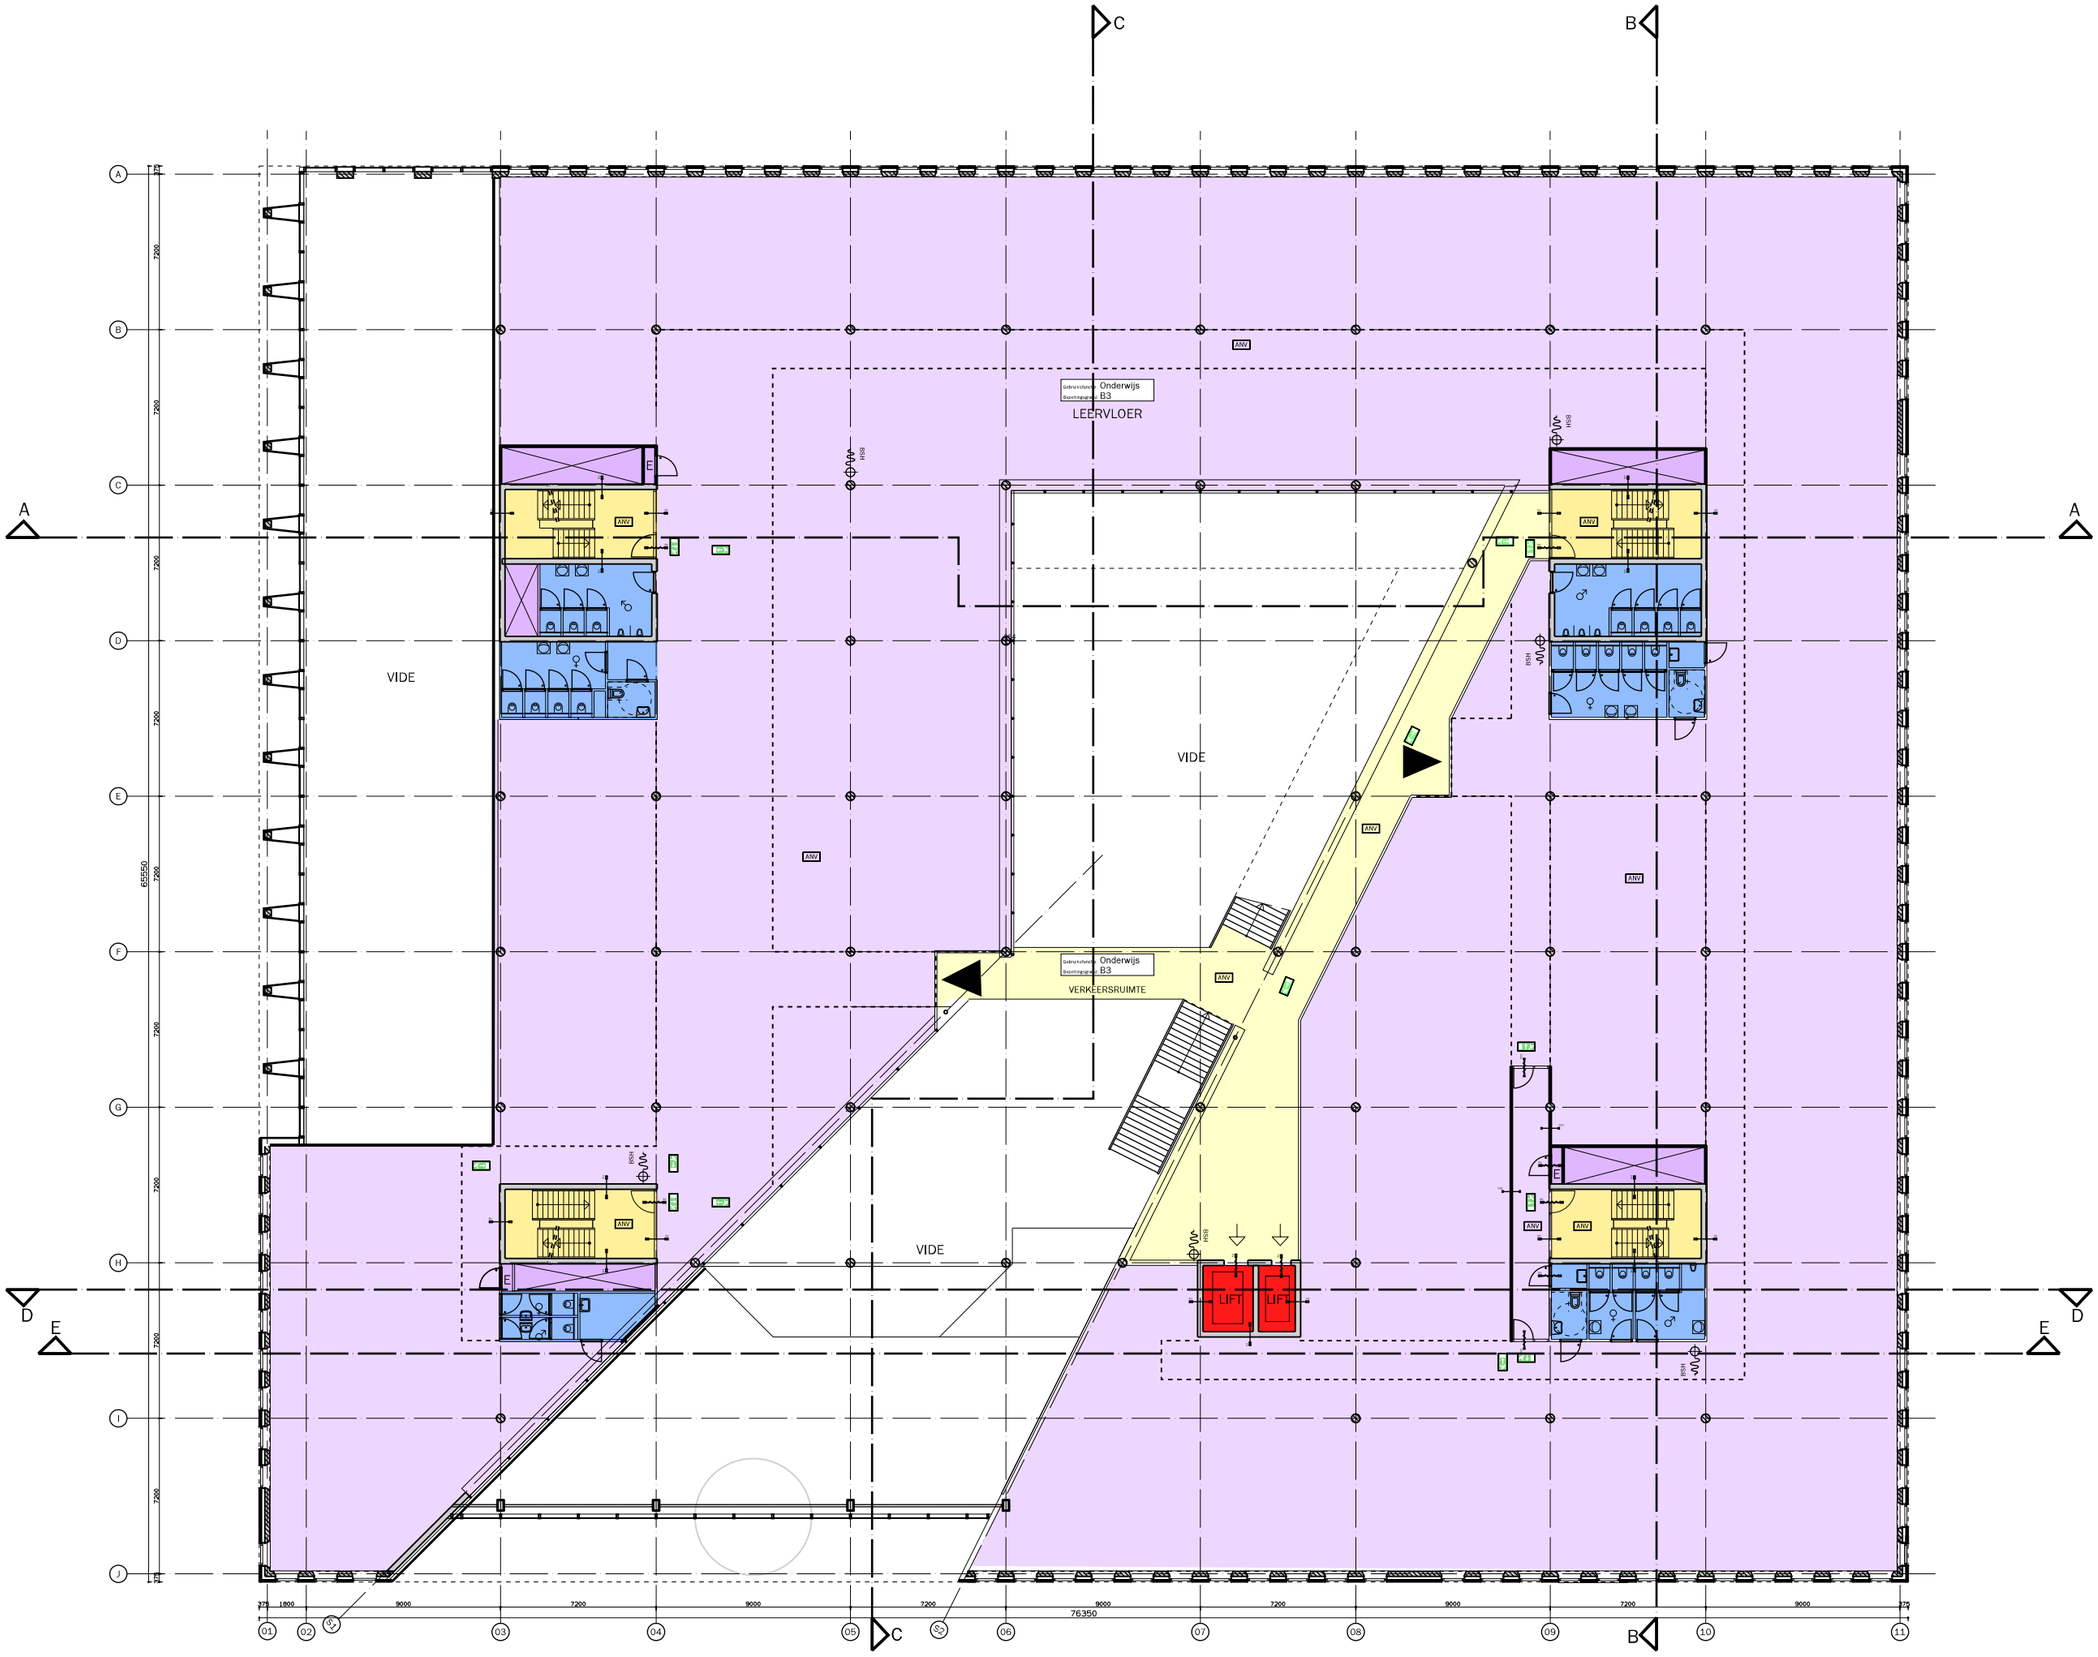

RENVOOI

- BWM GESTORTE BETON
- PREFAB BETON
- KALKZANDSTEEN
- CELLENBETON
- METAL(STUD) WAND
- ALUMINIUM (KUEB)-GEVELPLATSTEEM
- WANDTEGELWERK
- VLOERTEGELWERK/ NATUURSTEEN
- VLGG AFWERKSTAAT
- HOUTEN VLOERDELEN
- HOOGTEVERVLOER
- PUR RIGDEO 30 MM.
- PUR Isolerend 30 MM.
- PUR RIGDEO 50 MM.
- DEUR ZELFSLUITEND
- DEUR IN VLUCHTWEGIRING ZONDER BLEUFELTE OPENEN
- ANV RUIMTE VOORZIEN VAN NOODVERLICHTING
- TRANSFERANAT MET AANDUIDING UITGANG
- RDEM MET PIEL
- BRANDMELDCENTRALE
- BRANDMELDPAKEEL
- BSH BRANDSLANGHASPEL 25 M1
- HANDBRANDMELDER
- P/CO2 BPROEIBCHUIMBLUSSER/ CO2 BLUSSER
- SLOWMHOOF

HOOFDTRAPPEN	OPTR= 154MM, AANTR.= 280MM
TRAPPEN	OPTR= 180MM, AANTR.= 240MM
PLAFONDHOOGTEN	WERKRUIMTEN 2800+VL NATTE GROEPEN 2400+VL
PLATTEGRONDEN WORDEN OP 1000+VL DOORGEKEKEN	
VENTILATIEVOORZIENINGEN PARKEERGARAGE EN LEERVLOEREN	
VLGG ADVIES NELRISSEN	
VENTILATIEVOORZIENINGEN ATRIA	
-TOEVOER VAN LEERVLOEREN (OVERSTROOM)	
JAN VAN ATRIVLOE ROFFERVLAKG	
AFVOER VIA DAKRAMEN	
JAN VAN ATRIVLOE ROFFERVLAKG	
-GEBOUW EN ATRIA SPRINKLEREN	
-NOODVERLICHTING NEB	
GEBOUW WORDT VOORZIEN VAN EEN GEOOFFRECEERDE	
AUTOMATISCHE ONTRUIMINGSINSTALLATIE	
PLAATS BRANDHYDRANT TE BEPALEN LOJM, EN TEN	
GEMOGEN VAN DE BRANDWEER	
TEV GEBRUIKSVERGUNNING ZAL HET PLAN MET	
BIJGEWIJS VOORMALIG WORDEN BIJGEWEND	

6840+PEIL/3,49 m+NAP

van Tilburg Ibelings von Behr ARCHITECTEN

Postbus 4255
3008 AB Rotterdam
Tel 010 2025800
Fax 010 2025899
www.tilburgibelings.nl

Opdrachtgever: ROC MONDRIAAN

Project: LANEN L ROC LEIDSCHENVEEN

Onderdeel: plattegrond 1e verdieping

Nummer	Wijzigingen	Datum
A	welstand	21-10-2010

Project architect: A.S. van Tilburg
Gekeurd: M.A. Ibelings
Gecontroleerd: -
Schaal: 1:100
Datum: 15-12-2009

Wijzigingen: A
Werknummer: 1721
Tekeningnummer: D0-04