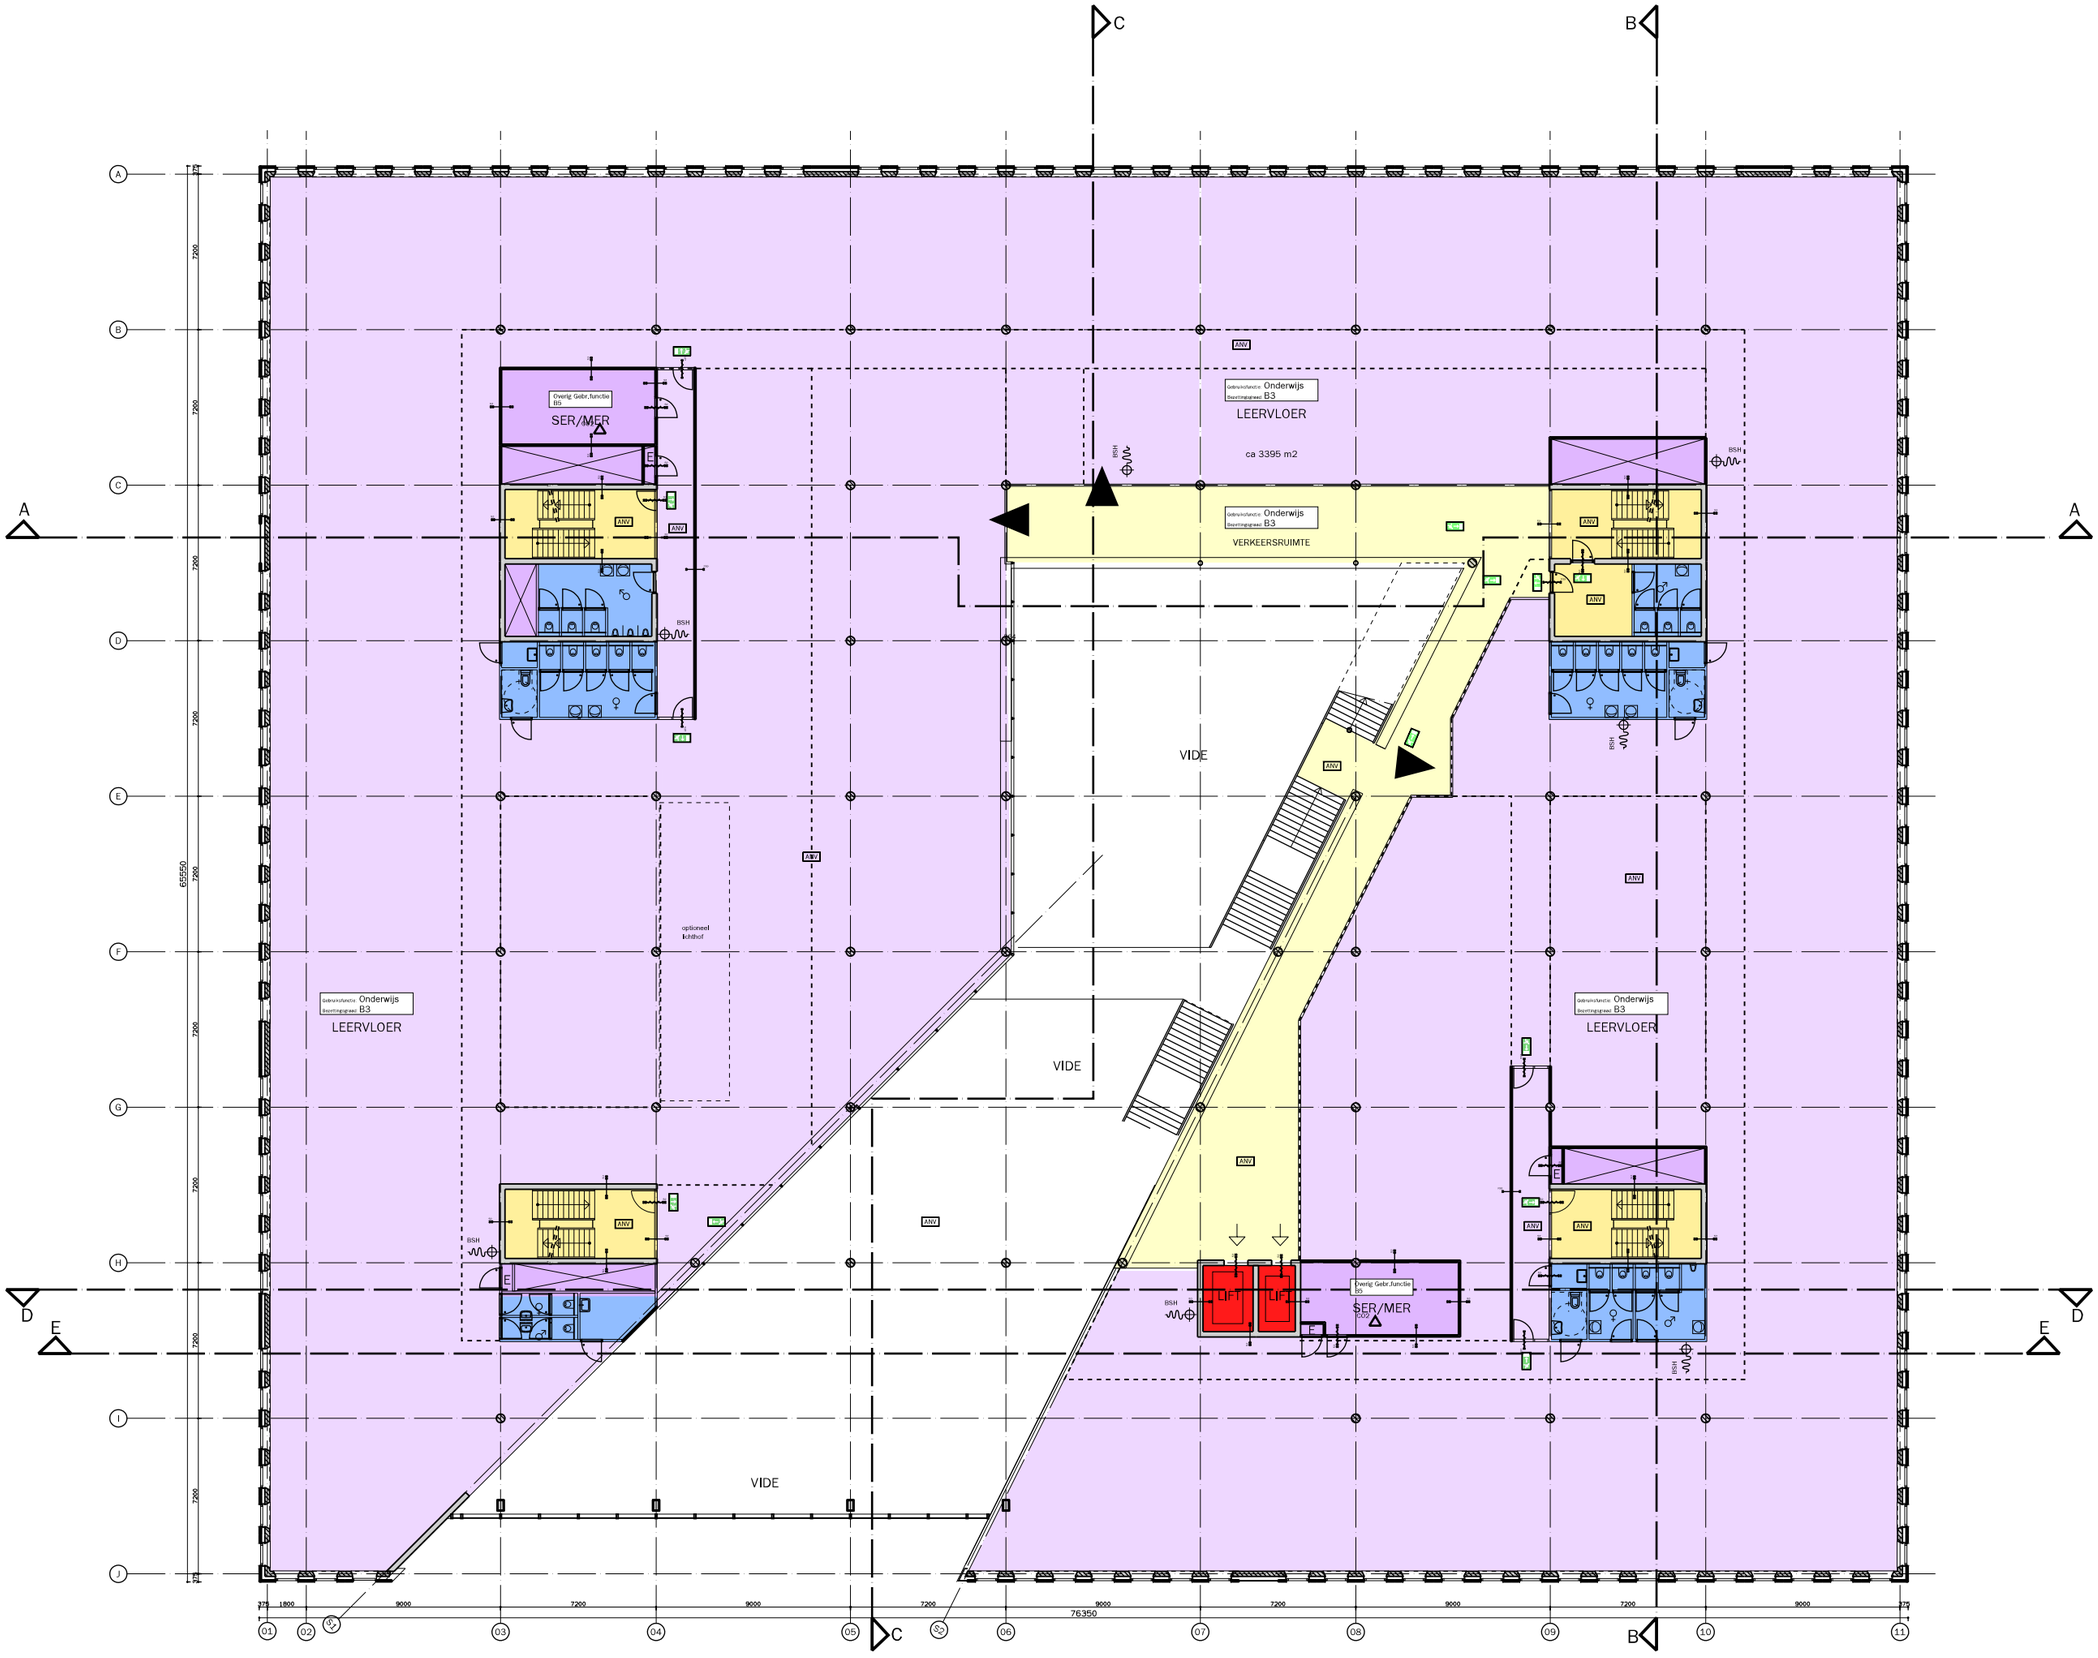

RENVOOI

- MAT GESTORTE BETON
- PREFAB BETON
- KALKZANDSTEEN
- CELLENBETON
- METAALSTUD WAND
- ALUMINIUM VLIEBA-GEVELSYSTEEM
- WANDTEGELWERK
- VLOERTEGELWERK/ NATUURSTEEN
- VLGS AFWERKSTAAT
- HOUTEN VLOEROELEN
- HOOGTEVALDER
- PUR RIOOD 30 MM.
- PUR Isoverend 30 MM.
- PUR RIOOD 50 MM.
- DEUR ZELFSLUITEND
- DEUR IN VLUCHTWEGWING ZONDER BLEUFEL TE OPENEN
- ANV RUIMTE VOORZIEN VAN NOODVERLICHTING
- TRANSFARANT MET AANDUIDING UITGANG
- EF RIEM MET FIEL
- BSH BRANDHELDDETRALE
- BSH BRANDHELDFAWEEL
- BSH BRANDBLAARGHASPEL 25 M1
- HANDBRANDHELDER
- P/CO2 BRIEDBLUSHELDBLUSSER/ CO2 BLUSSER
- SLOWKHOOF

HOOFDTRAPPEN	OPTR= 154MM, AANTR.= 280MM
TRAPPEN	OPTR= 180MM, AANTR.= 240MM
PLAFONDHOOGTEN	WERKRUIMTEN 2800+VL MATE GROEPEN 2400+VL
PLATTEGRONDEN WORDEN OP 1:200+VL, DOORGEBEEDEN	
VENTILATIEVOORZIENINGEN PARKEERGARAGE EN LEERVLOEREN	
VLGS ADVIES NELRISSEN	
VENTILATIEVOORZIENINGEN ATRIA	
-TOEVOER VAN LEERVLOEREN (VERSTROOM)	
JAN VAN ATRIVLOE ROFFERVLAKG	
AFVOER VIA DAKRAMEN	
JAN VAN ATRIVLOE ROFFERVLAKG	
-GEBOUW EN ATRIA SPRINKLEREN	
-NOODVERLICHTING NEB	
GEBOUW MOET VOORZIEN VAN EEN GEOOFFRIGGEENDE	
AUTOMATISCHE ONTRUIMINGSINSTALLATIE	
PLAATS BRANDHYDRANT TE BEPALEN LOJM, EN TEN	
GEMOGEN VAN DE BRANDWEER	
TEV GEBRUIKSVERGUNNING ZAL HET PLAN MET	
INGELEIDE HOGRMALE WORDEN BEGEIEND	

van Tilburg Ibelings von Behr ARCHITECTEN

Postbus 4285
3009 AB Rotterdam
Tel 010 3021800
Fax 010 3021899
www.vtilburgibelings.nl

Opdrachtgever: ROC MONDRIAAN

Project: LANEN L ROC LEIDSCHENVEEN

Onderdeel: plattegrond 2e verdieping

Nummer	Wijzigingen	Datum
A	welstand	21-10-2010

Project architect: A.S. van Tilburg, M.A. Ibelings

Getekend:

Gecontroleerd:

Schaal: 1:100

Datum: 15-12-2009

Wijzigingen: A

Werknummer: 1721

Tekeningnummer: D0-05