


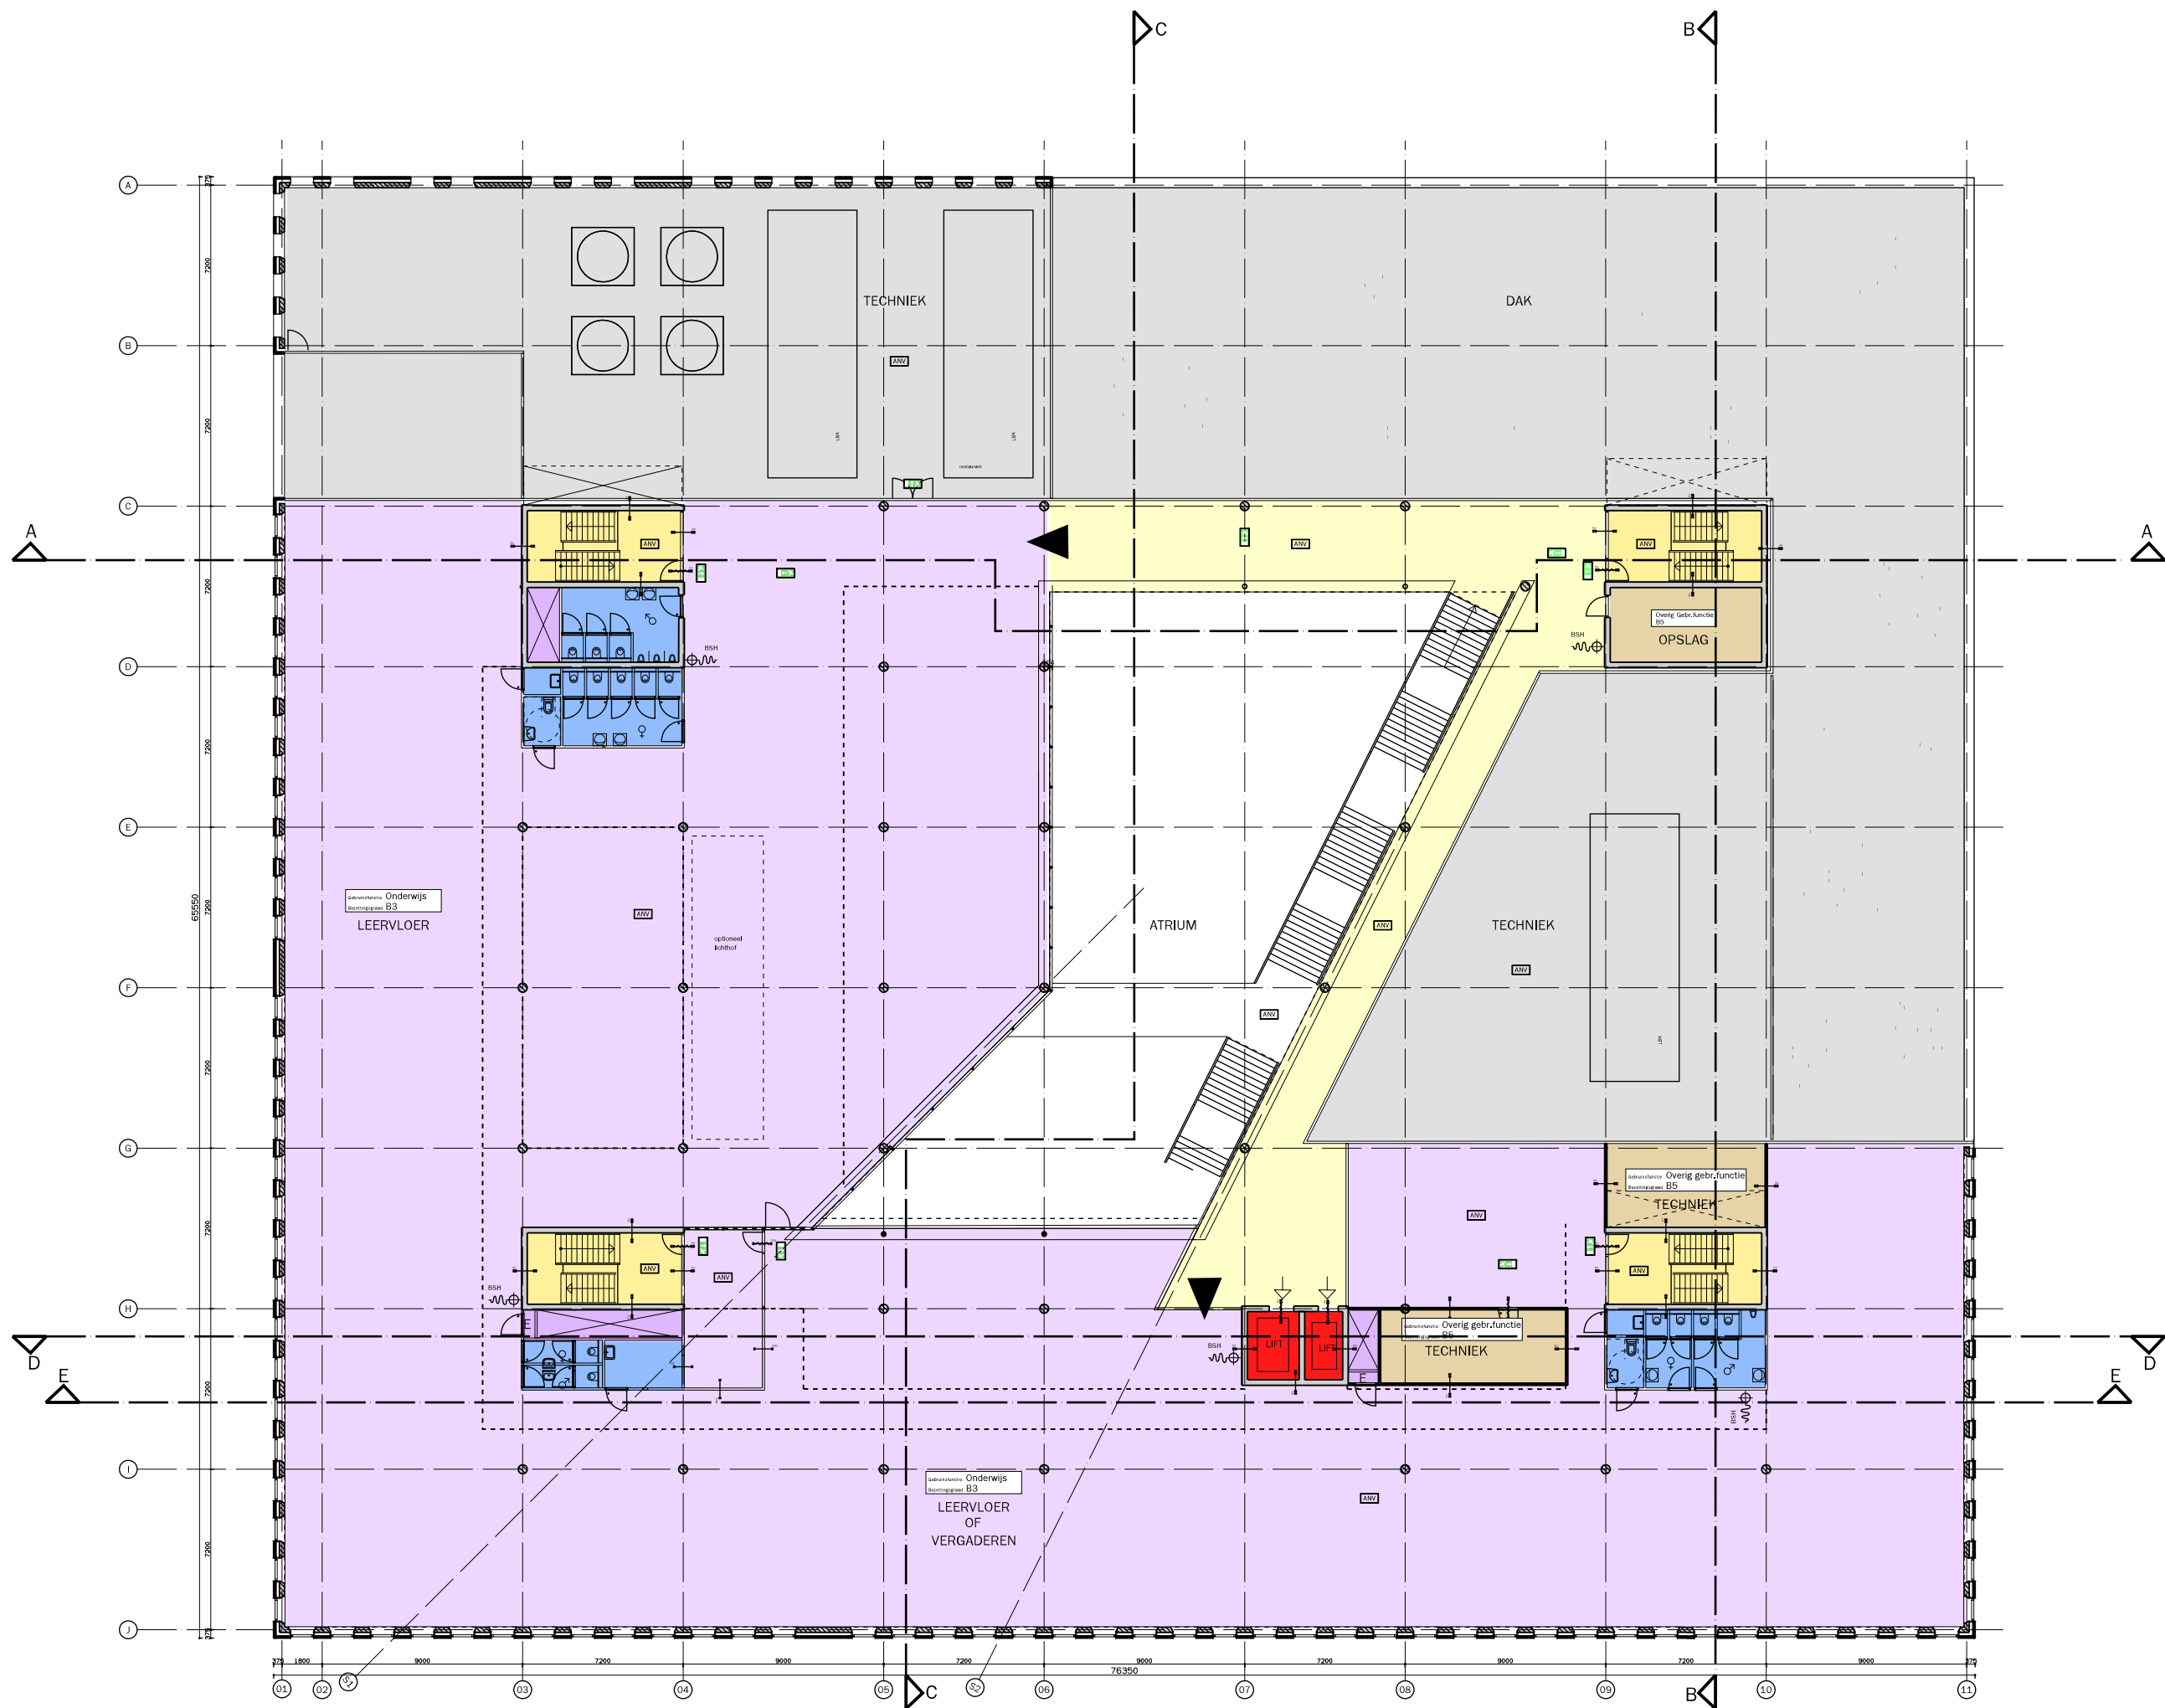

14400+PEIL/11,05 m+NAP



Postbus 4205
3000 AB Rotterdam
Tel 010 2025800
Fax 010 2025899
www.vanTilburgIbelings.nl



Project: LANEN L ROC
LEIDSCHENVEEN
Onderdeel: plattegrond
3e verdieping

Nummer	Wijzigingen	Datum
A	welstand	21-01-2010
.	.	.
.	.	.
.	.	.
.	.	.

Project architect	Wijzigingen
A.S. van Tilburg	A
Ontwerper	Werknummer
M.A. Ibelings	1721
Goedgekeurd	Tekeningnummer
.	.
Schaal	1:100
Datum	15-12-2009

DO-06