
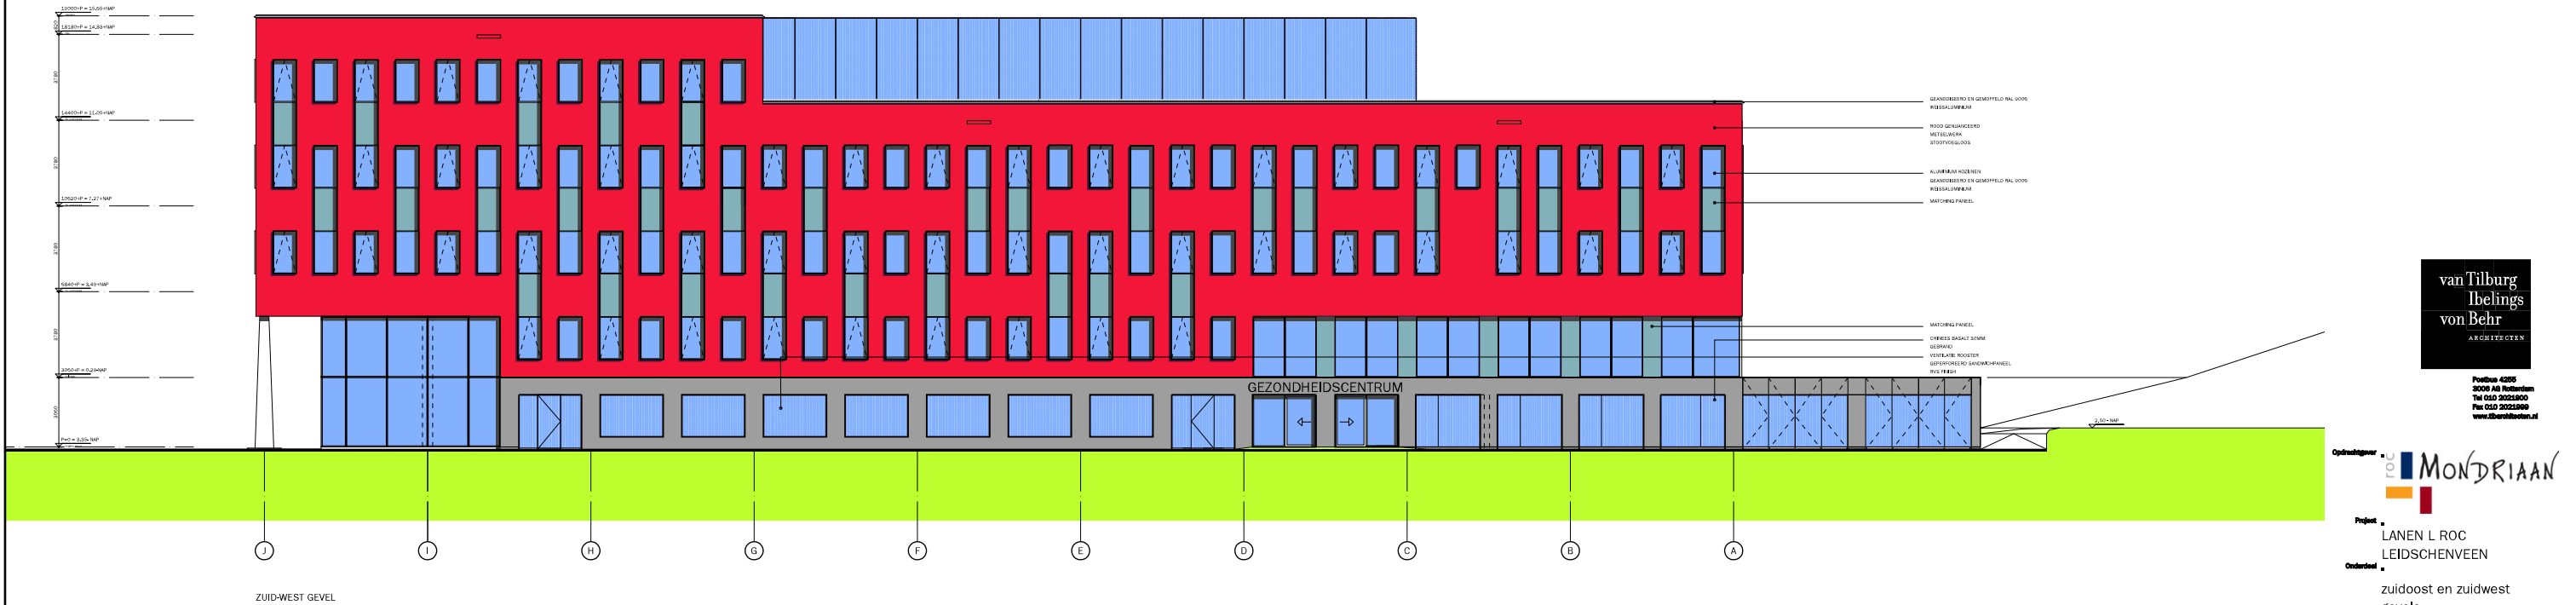


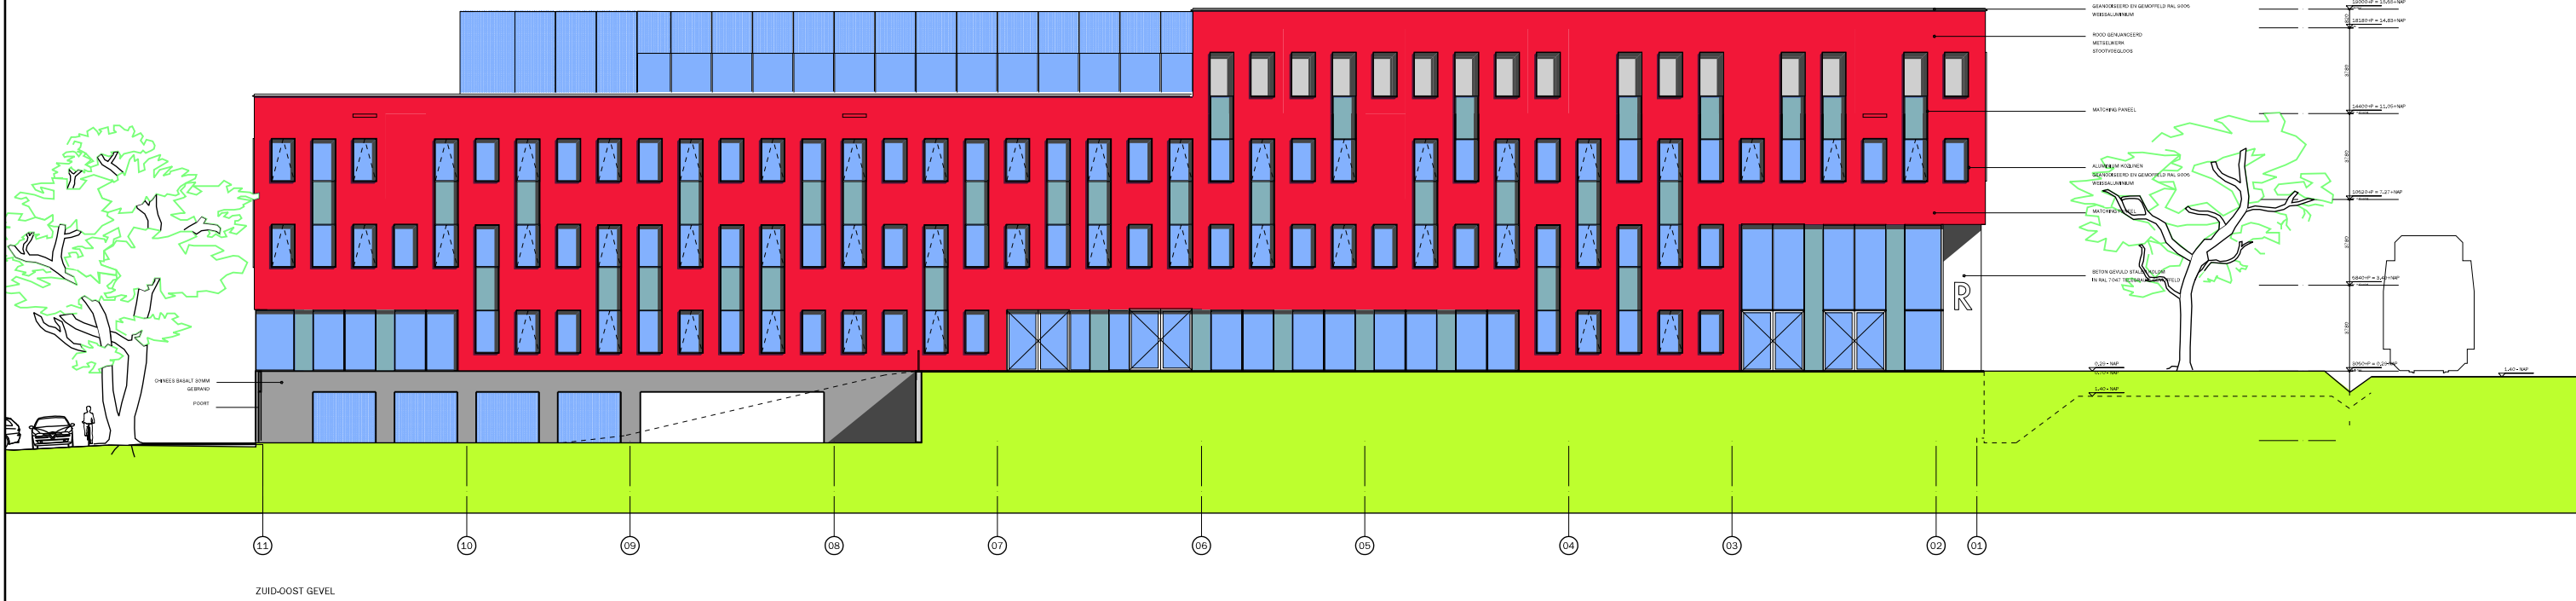

van Tilburg
Ibelings
von Behr
ARCHITECTEN

Postbus 4255
3009 AB Rotterdam
Tel 010 20251800
Fax 010 20251809
www.vanTilburgIbelingsvonBehr.nl

Opdrachtgever
ROC
MONDRIAAN

Project
LANEN L ROC
LEIDSCHENVEEN
Onderdeel
zuidoost en zuidwest
gevels

Numer	Wijzigingen	Datum
A	parkeren	18.12.2009
B	welstand	21.01.2010
-	-	-
-	-	-
-	-	-
-	-	-

Project architect
A.S. van Tilburg
Ontwerper
M.A. Ibelings
Gecontroleerd
-
Schaal
1:100
Datum
15-12-2009

Wijzigingen
B
Werknummer
1721
Tekeningnummer
DO-08