


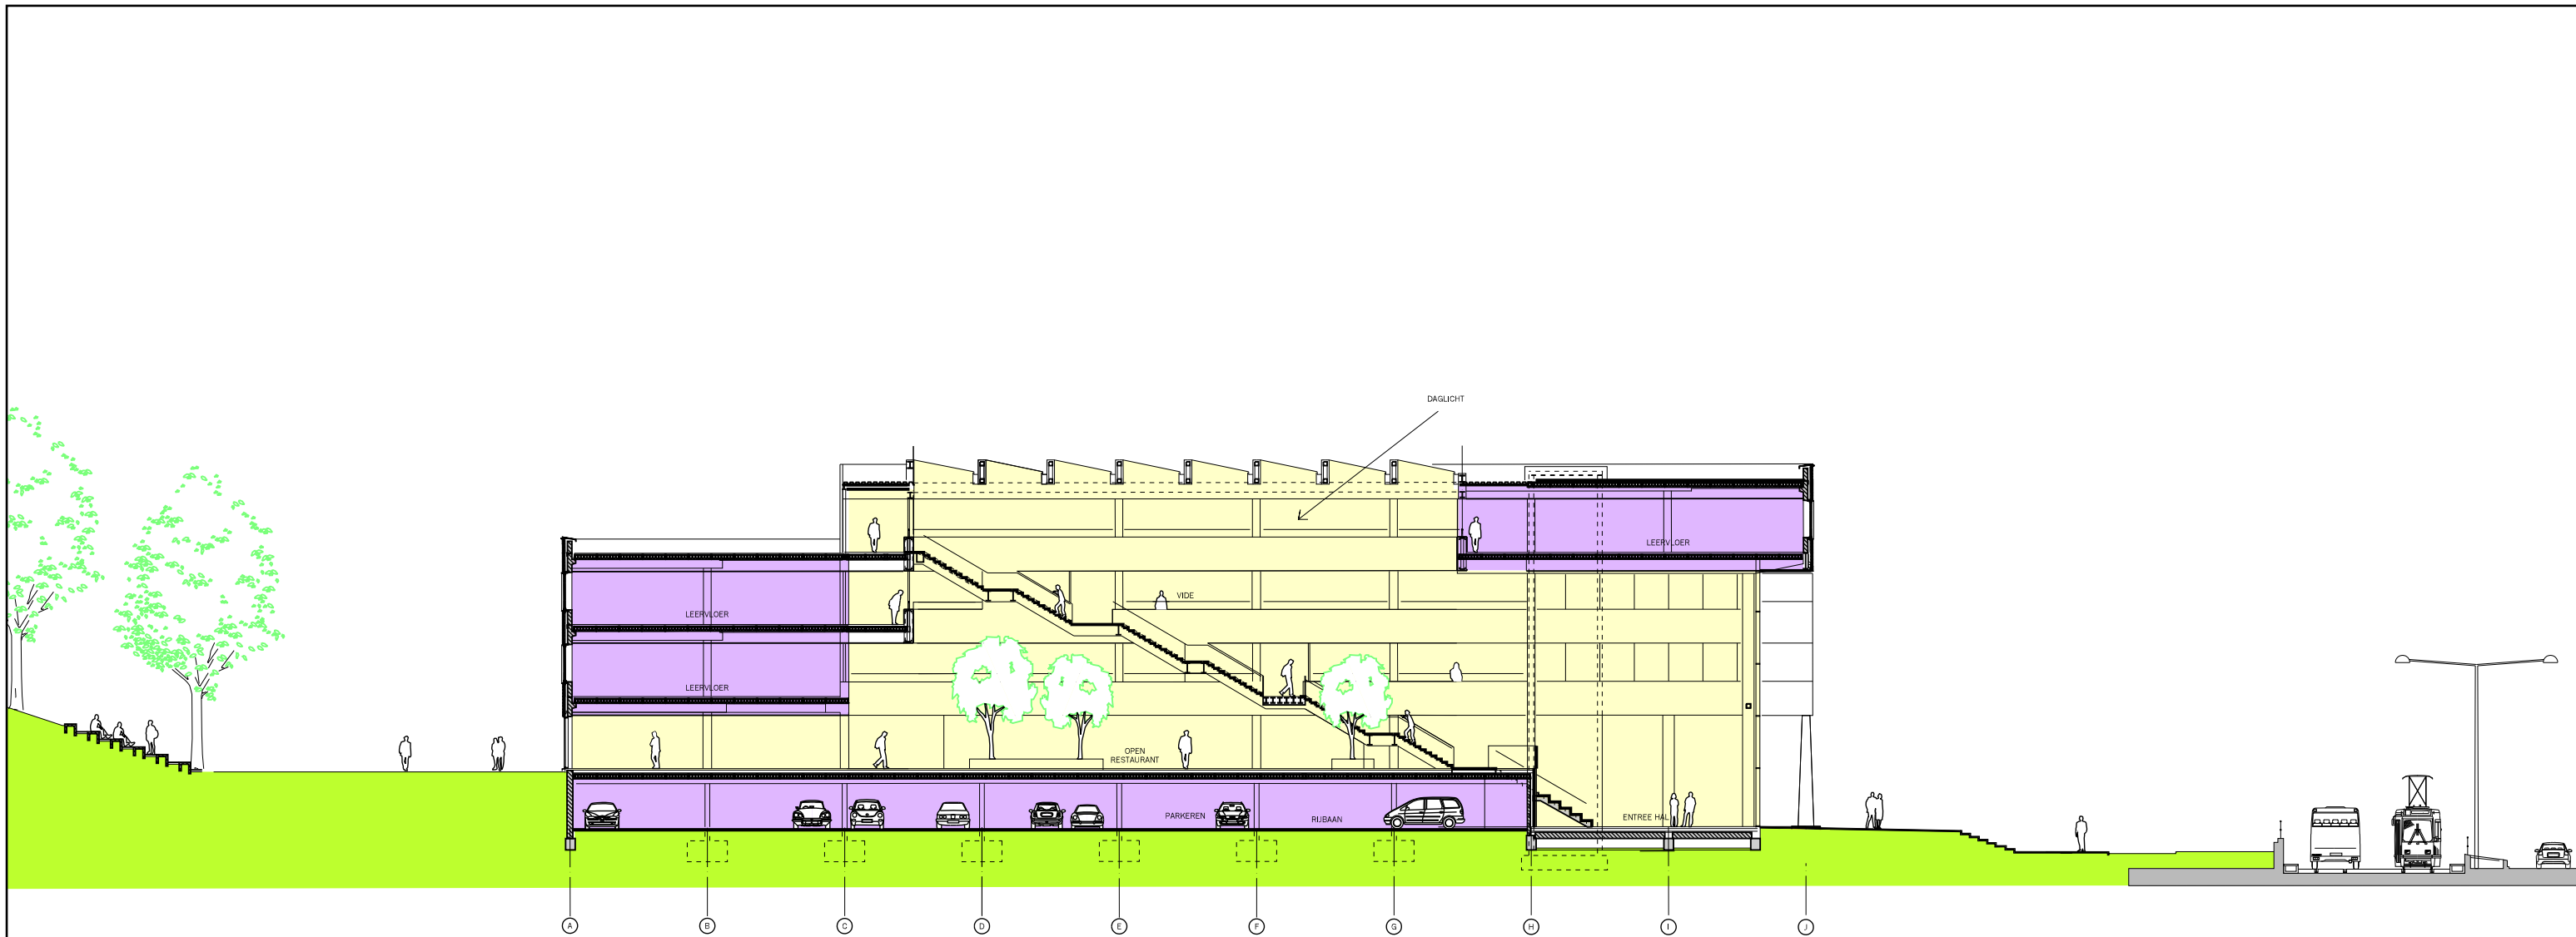

DOORSNEDE C-C

van Tilburg
Ibelings
von Behr
ARCHITECTEN

Postbus 4008
3000 AA Rotterdam
Tel 060 2000000
Fax 060 2000000
www.vonbehrt.nl

Opdrachtgever: **TOC MONDRIAAN**

Project: **LANEN L ROC LEIDSCHENVEEN**

Onderwerp: **doorsnede C-C**

Nummer	Wijzigingen	Datum
1	wielstand	21-01-2010
2	-	-
3	-	-
4	-	-
5	-	-

Project ontworpen door: **A.S. van Tilburg**
 Getekend door: **M.A. Ibelings**
 Getekend door: **T. van Tilburg**
 Schaal: **1:100**
 Datum: **15-12-2009**

Werknummer: **1721**

DO-12