




DAKAANZICHT

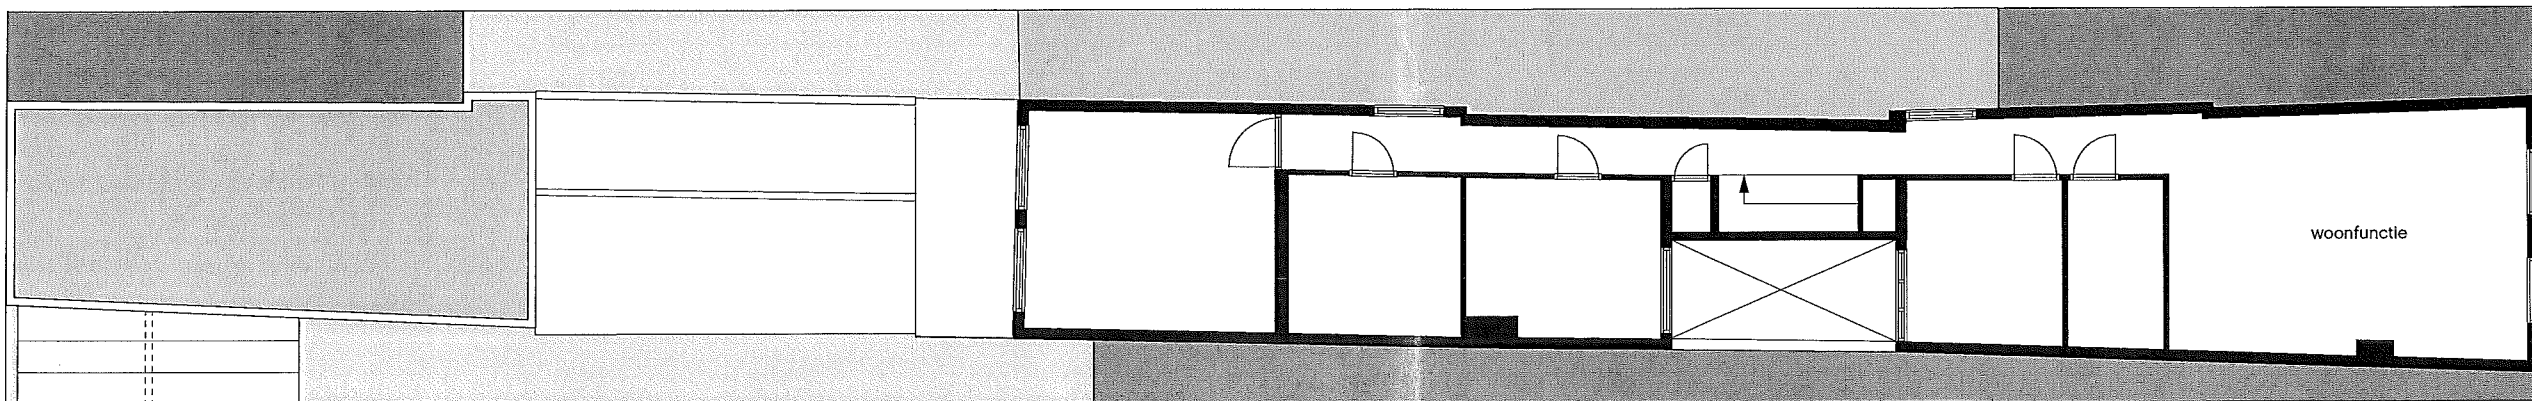

TWEDE VERDIEPING

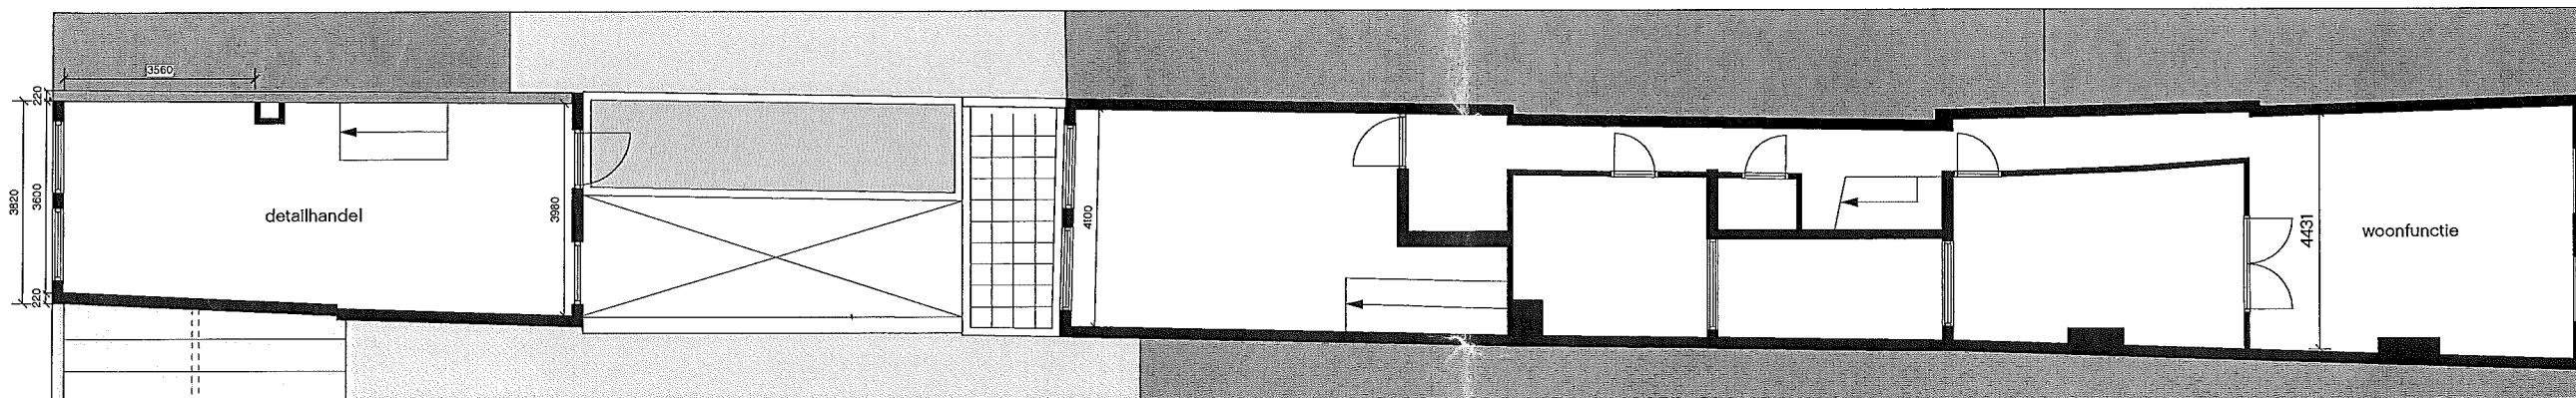

EERSTE VERDIEPING

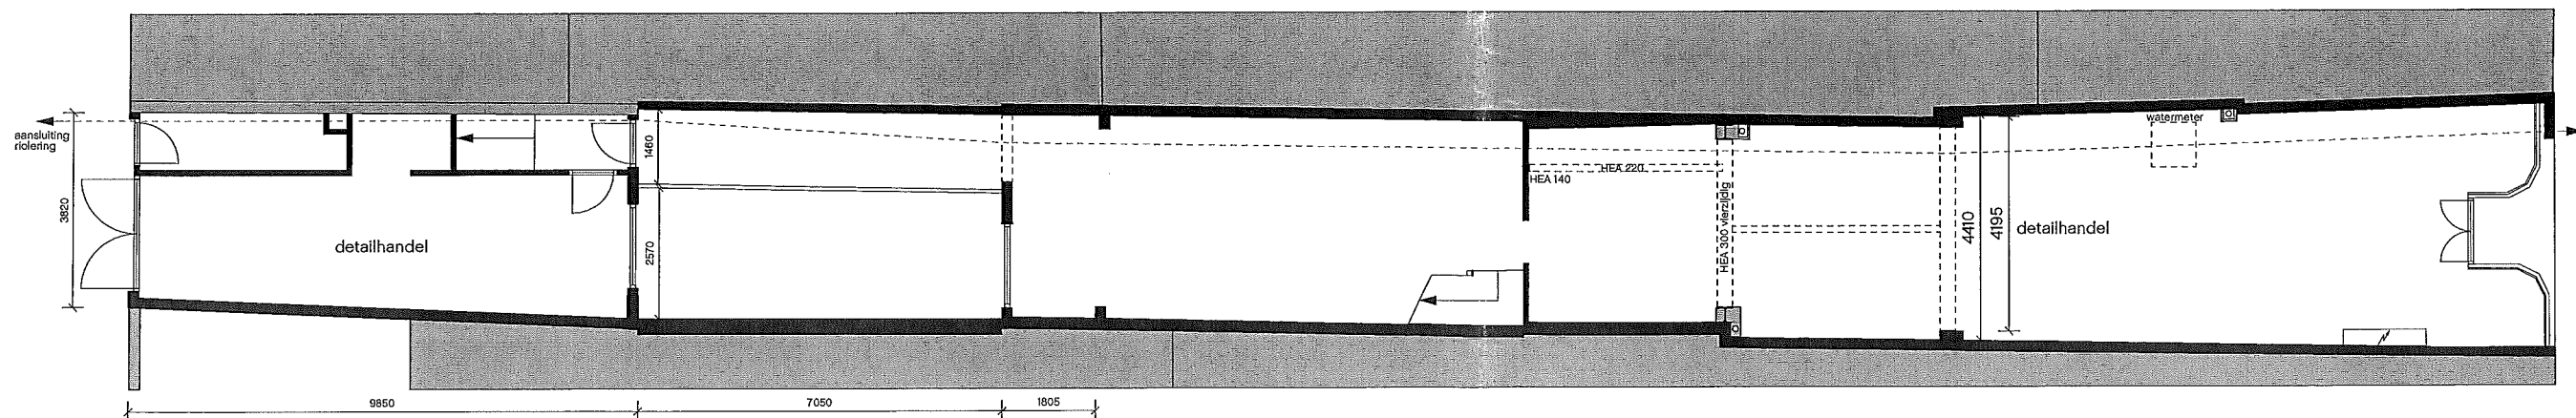

BEGANE GROND

BESTAANDE SITUATIE

werk
246 Lange Poten

opdrachtgever
Oostduin Holding BV
dhr. J.C.A.M. Smeele

onderdeel
bestaande situatie

schaal

1:142

datum

29/04/2010

gewijzigd

DSO - BTD	
Nr	
	- 7 - MEI 2010

Kode/	
doos	
Afdoen door	Kopie gez. aan
Antw. vóór	Paraaf dep.
tek. nr.	

246.O.B.2010.04.29

maten in het werk
te controleren




bureau MBW

Binckhorstlaan 36
2516 BE Den Haag

tel. 070 346 63 50
fax 070 361 78 85


website: www.mbw.nl
mail: bureau@mbw.nl

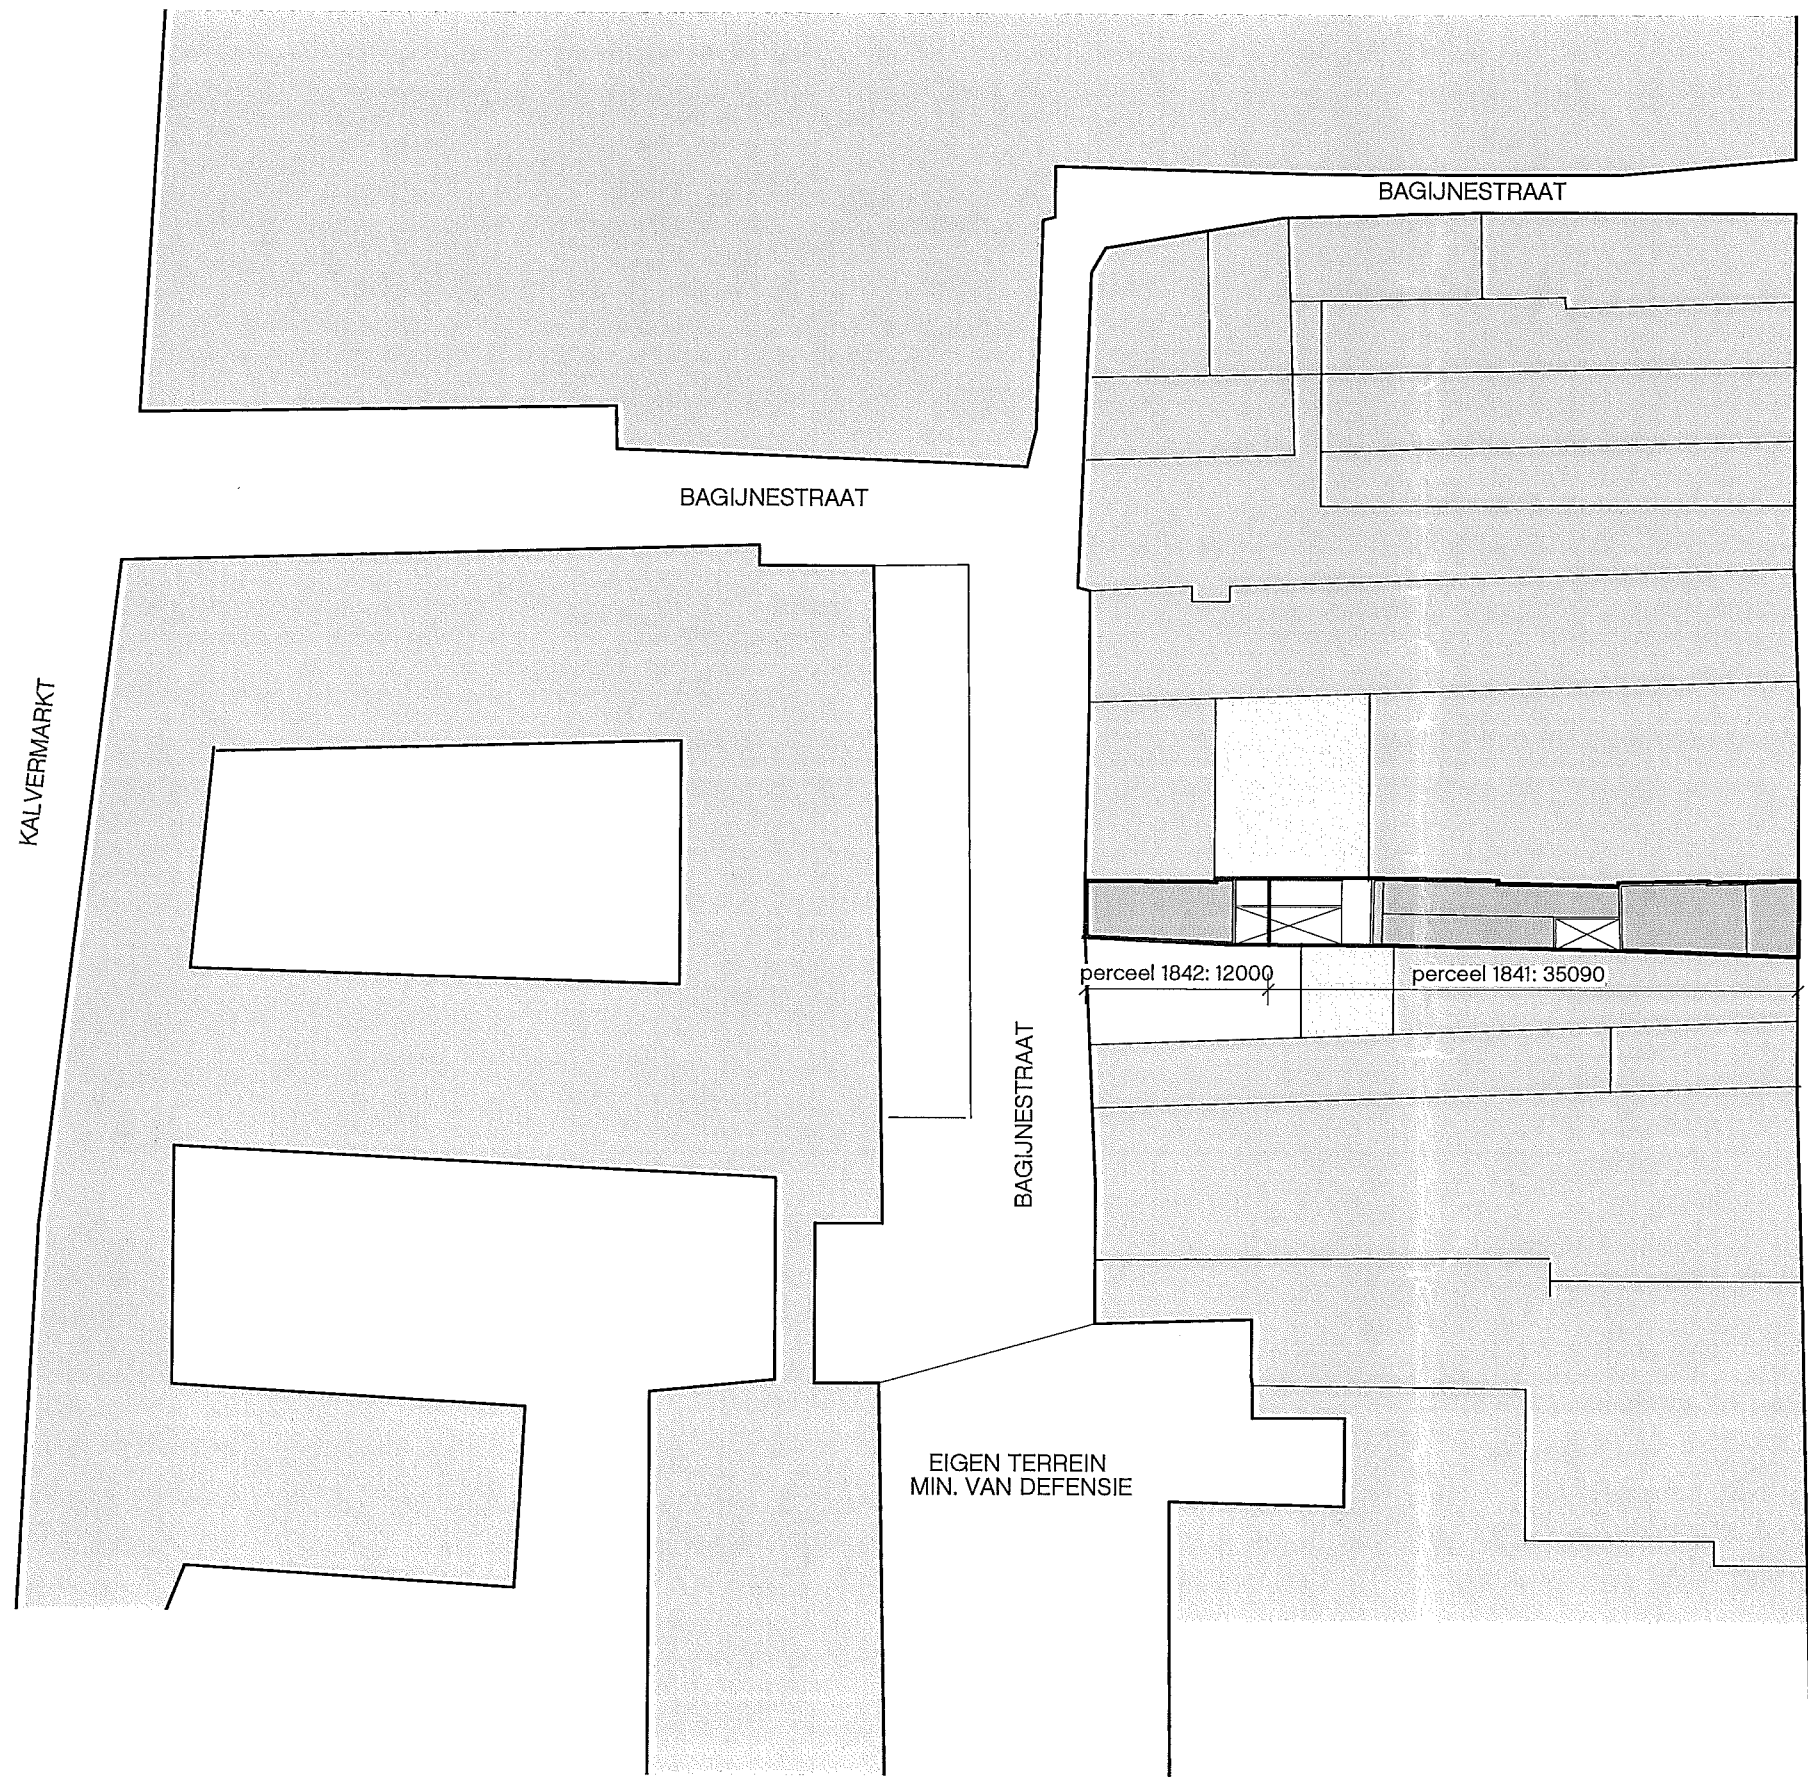

Noot: Beide percelen zijn eigendom van Oostduin Holding bv, dhr. J.C.A.M. Smeele

LANGE POTEN

DSO - BTD	
Nr	
- 7 MEI 2010	
Kode/ Dossier	
Afdoen door	Kopie gez. aan
Antw. vóór	Paraaf dep.

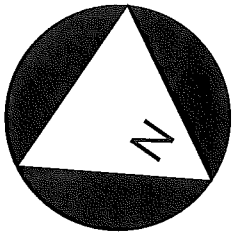

werk
246 Lange Poten 35/
Bagijnestraat 26

opdrachtgever
Oostduin holding BV
dhr. J.C.A.M. Smeele

onderdeel
bestaande situatie
dakaanzicht

schaal
1:500

datum
29/04/2010

gewijzigd

tek. nr.
246.O.B.10.04.29

**maten in het werk
te controleren**



bureau MBW

Binckhorstlaan 36
2516 BE Den Haag
tel. 070 346 63 50
fax 070 361 78 85
website: www.mbw.nl
mail: bureau@mbw.nl



VOORGEVEL VOORHUIS



ACHTERGEVEL ACHTERHUIS

DSO - BTD	
Nr	
- 7 MEI 2010	
Kode/ dossier	
Afdoen door	Kopie gez. aan
Antw. vóór	Paraaf dep.

werk

246 Lange Poten 35/
Bagijnestraat 26

opdrachtgever

Oostduin holding BV
dhr. J.C.A.M. Smeele

onderdeel

bestaande situatie
Lange Poten

schaal

1:100

datum

29/04/2010

gewijzigd

tek. nr.

246.O.N.2010.04.29

**maten in het werk
te controleren**




bureau MBW

Binckhorstlaan 36
2516 BE Den Haag


tel. 070 346 63 50
fax 070 361 78 85

website: www.mbw.nl
mail: bureau@mbw.nl

BESTAANDE SITUATIE

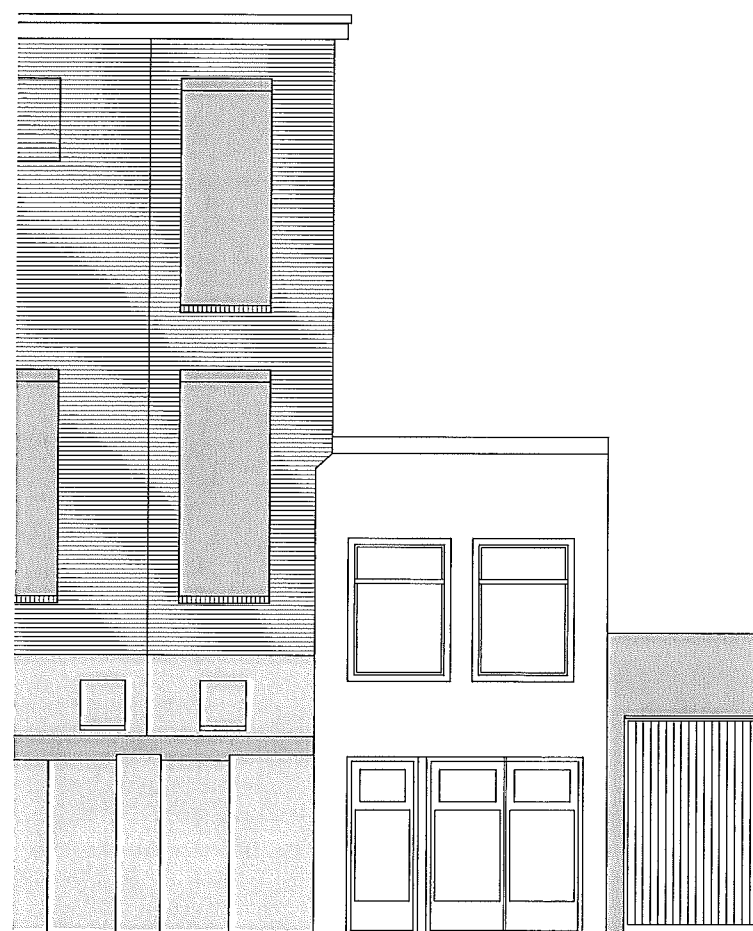

VOORGEVEL BAGIJNESTRAAT

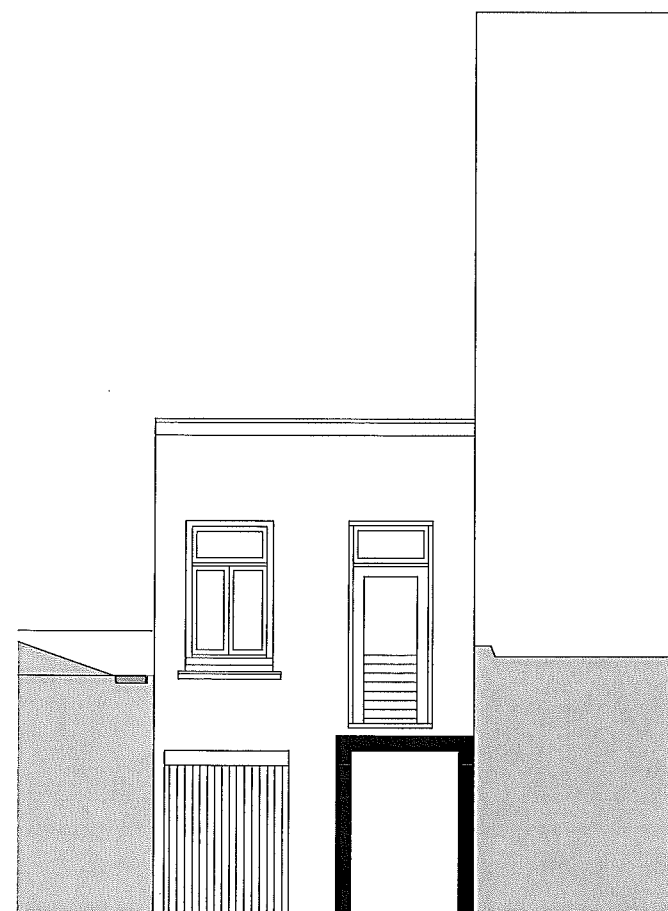

ACHTERGEVEL BAGIJNESTRAAT

DSO - BTD	
Nr	
- 7 MEI 2010	
Kode/ dossier	
Afdoen door	Kopie gez. aan
Antw. vóór	Paraaf dep.

werk

246 Lange Poten 35/
Bagijnestraat 26

opdrachtgever

Oostduin holding BV
dhr. J.C.A.M. Smeele

onderdeel

bestaande situatie

Bagijnestraat

schaal

1:100

datum

29/04/2010

gewijzigd

tek. nr.

246.O.N.2010.04.29

**maten in het werk
te controleren**



bureau MBW

Binckhorstlaan 36
2516 BE Den Haag

tel. 070 346 63 50
fax 070 361 78 85

website: www.mbw.nl
mail: bureau@mbw.nl

BESTAANDE SITUATIE

werk
246 Lange Poten

opdrachtgever
Oostduin Holding BV
dhr. J.C.A.M. Smeele

onderdeel
bestaande situatie

doorsnede

schaal

1:142

datum

29/04/2010

gewijzigd

tek. nr.

246.O.B.2010.04.29

**maten in het werk
te controleren**




bureau MBW

Binckhorstlaan 36
2516 BE Den Haag

tel. 070 346 63 50
fax 070 361 78 85


website: www.mbw.nl
mail: bureau@mbw.nl

DSO - BTD	
Nr	
- 7 MEI 2010	
Kode/ dossier	
Afdoen door	Kopie gez. aan
Antw. vóór	Paraaf dep.

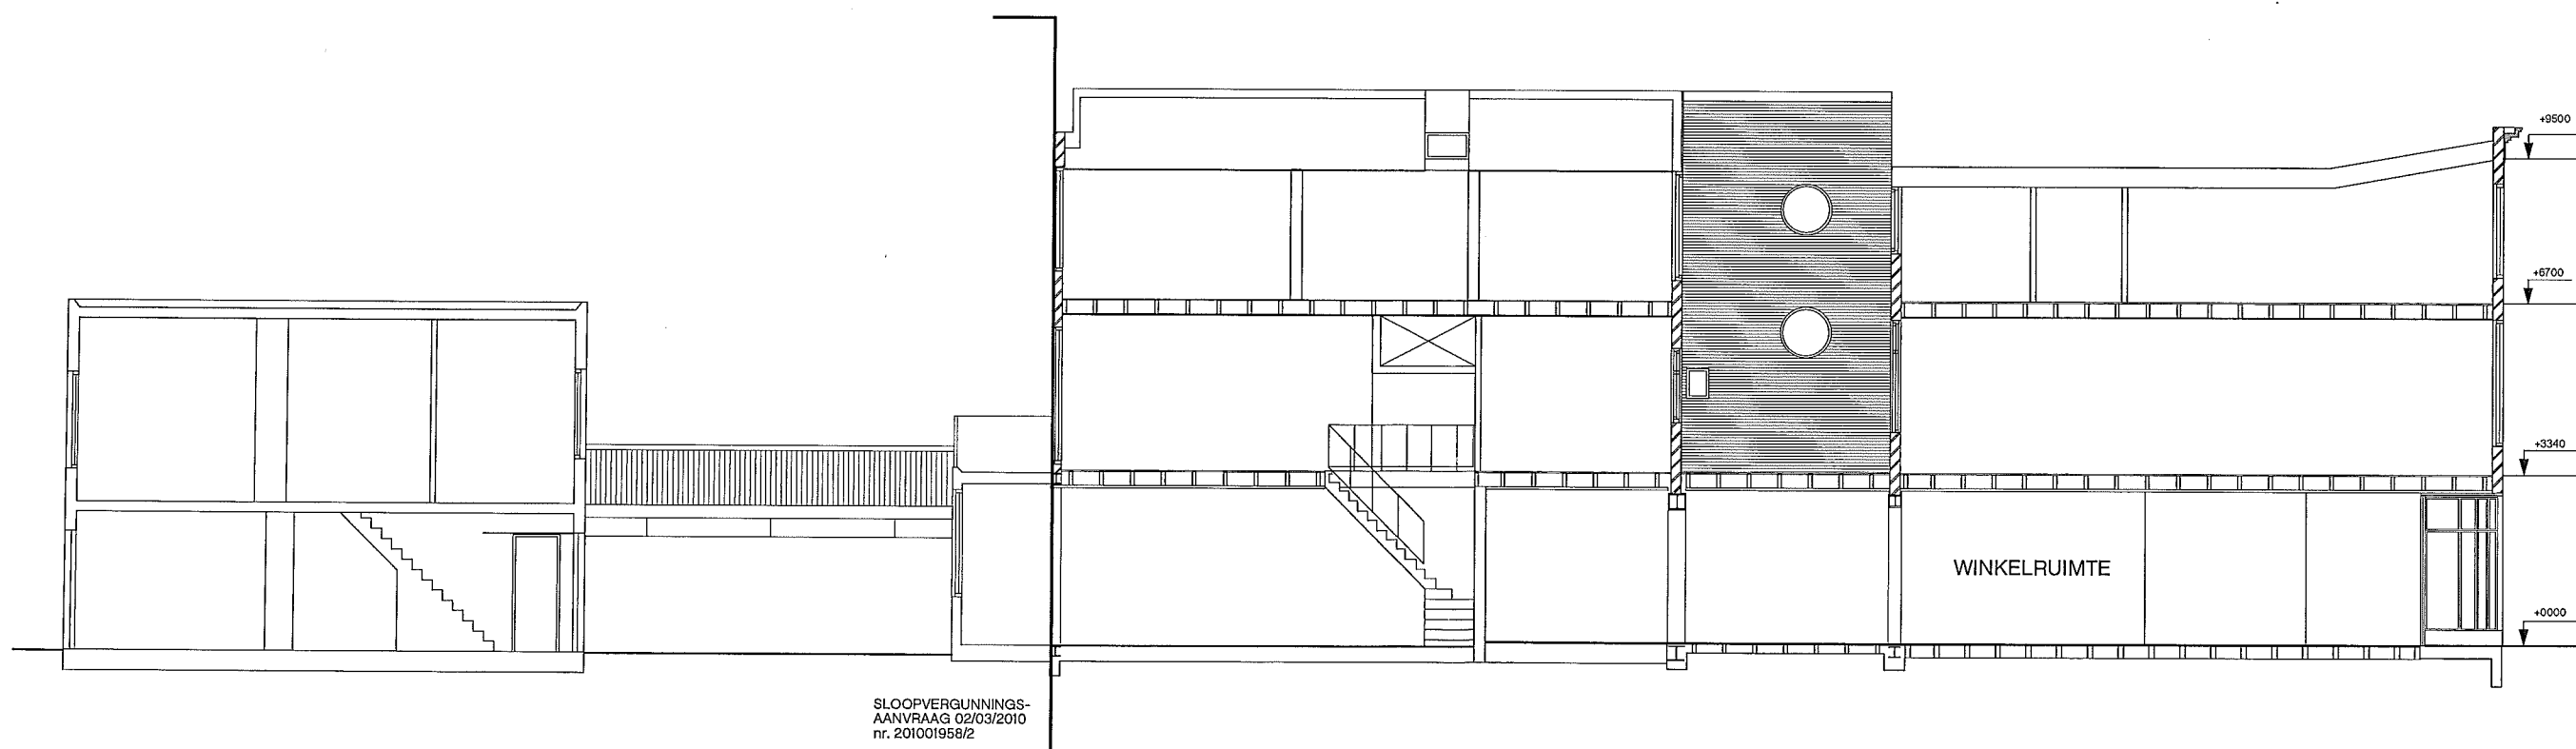


SLOOPVERGUNNINGS-
AANVRAAG 02/03/2010
nr. 201001958/2

BESTAANDE SITUATIE

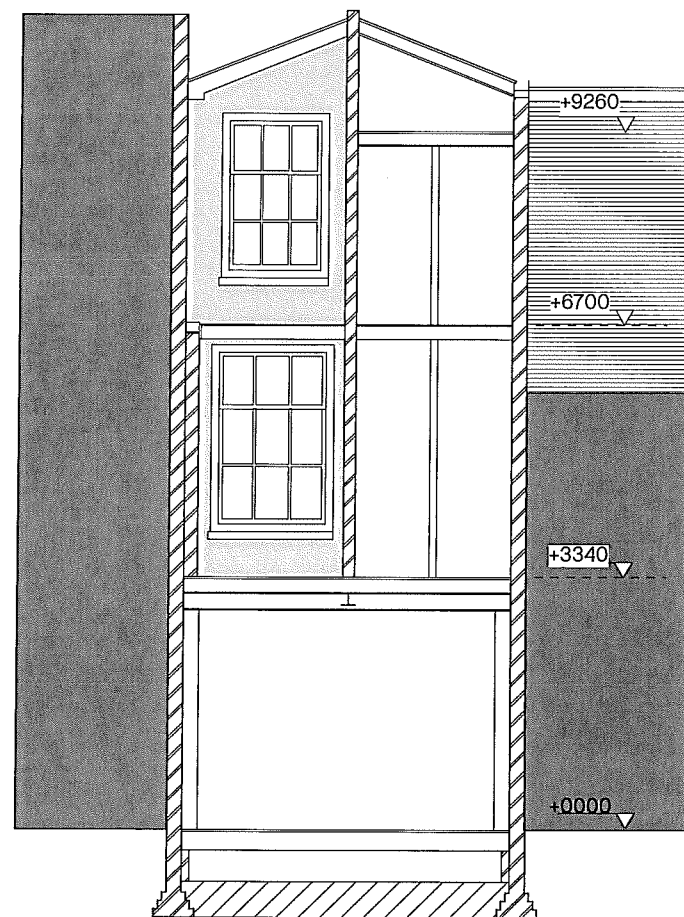

VOORGEVEL ACHTERHUIS

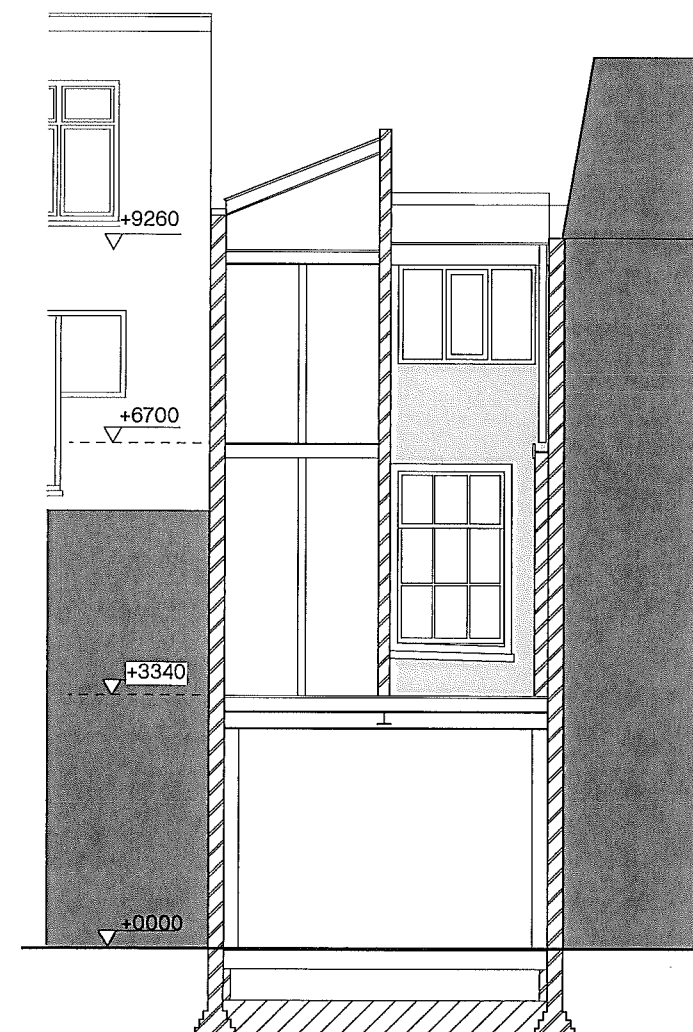

ACHTERGEVEL VOORHUIS

DSO - BTD	
Nr	
- 7 MEI 2010	
Kadastr./ Jussier	
Alderen raad	Ruimte gez. 2010
Antw. voor	Parool dep.

werk

246 Lange Poten 35/
Bagijnestraat 26 ...

opdrachtgever

Oostduin holding BV
dhr. J.C.A.M. Smeele

onderdeel

bestaande situatie
Lange Poten ...

schaal

1:100

datum

29/04/2010

gewijzigd

tek. nr.

246.O.N.2010.04.29

maten in het werk
te controleren





bureau MBW

Binckhorstlaan 36
2516 BE Den Haag

tel. 070 346 63 50
fax 070 361 78 85

website: www.mbw.nl
mail: bureau@mbw.nl

BESTAANDE SITUATIE

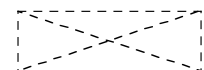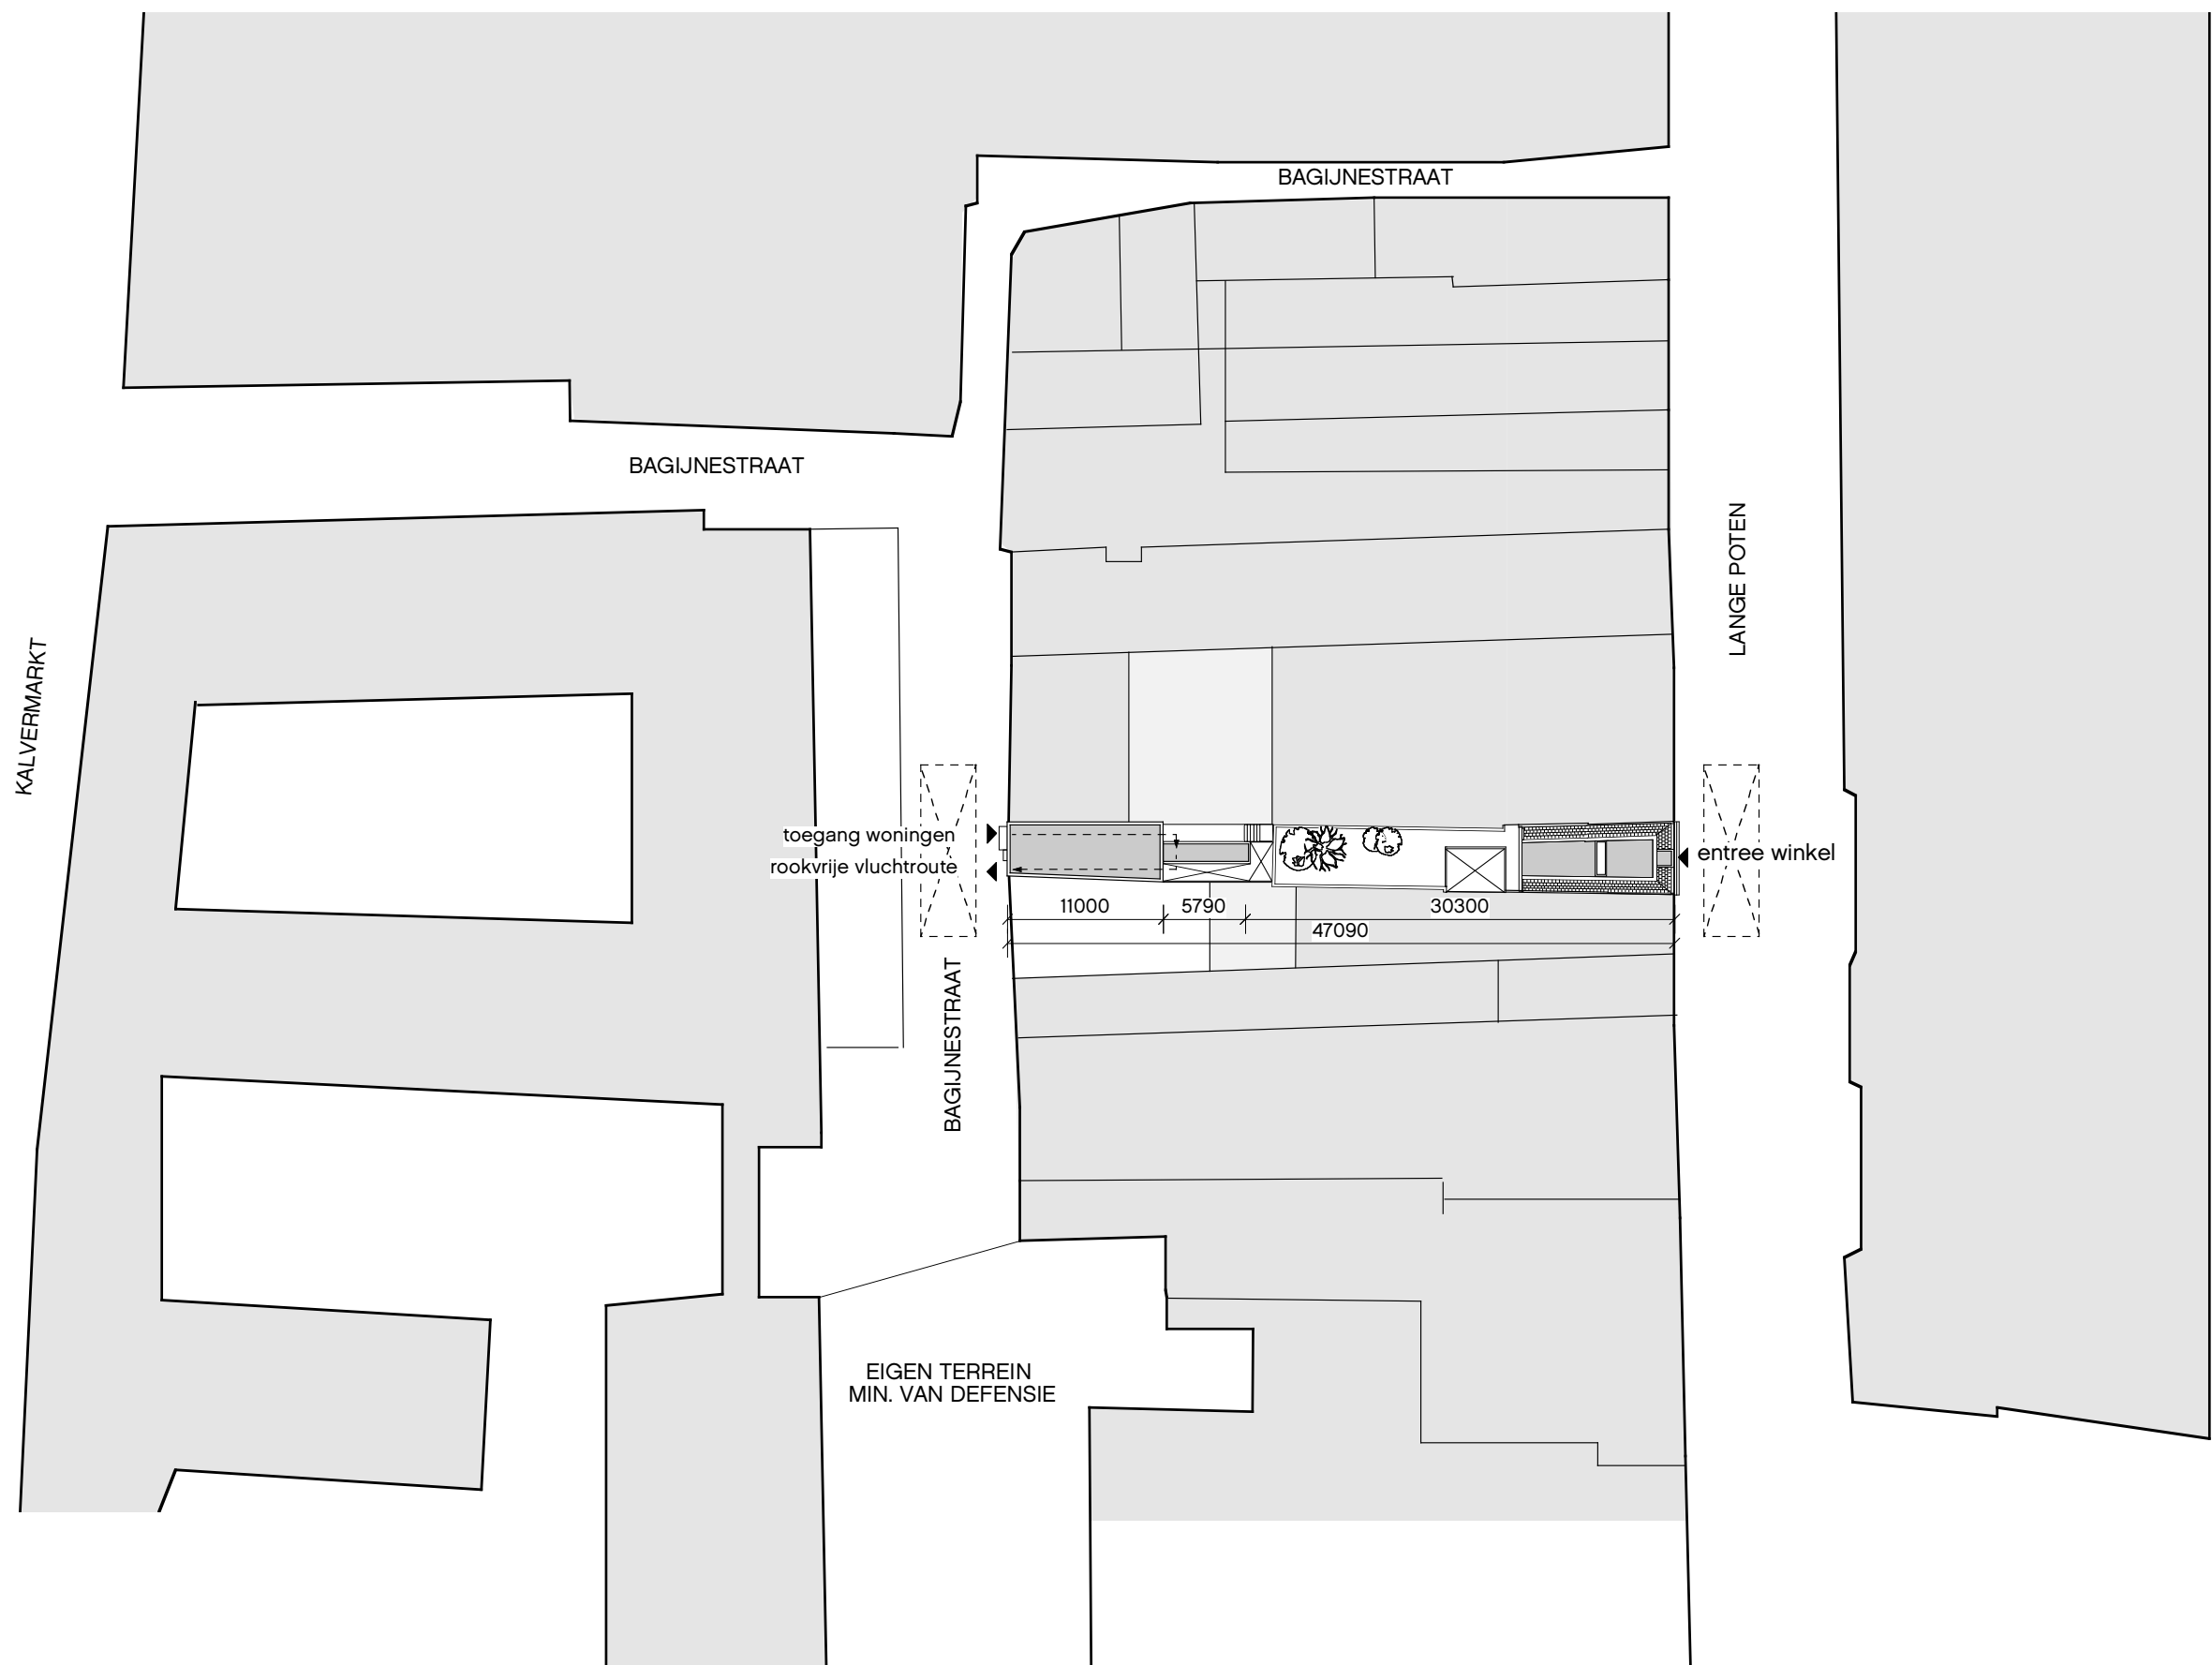

opstelplaats brandweervoertuig

werk

246 Lange Poten 35/
Bagijnestraat 26

opdrachtgever

Oostduin holding BV
dhr. J.C.A.M. Smeele

onderdeel

nieuwe situatie

schaal

1:500

datum

29/04/2010



gewijzigd

04/06/2010

tek. nr.

246.O.N.10.06.04

maten in het werk
te controleren





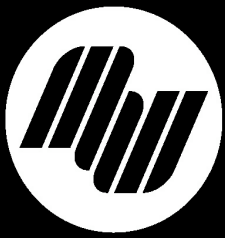
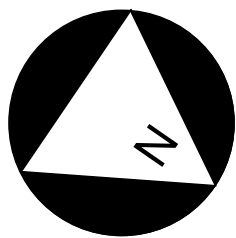


bureau MBW

Binckhorstlaan 36
2516 BE Den Haag

tel. 070 346 63 50
fax 070 361 78 85

website: www.mbw.nl
mail: bureau@mbw.nl

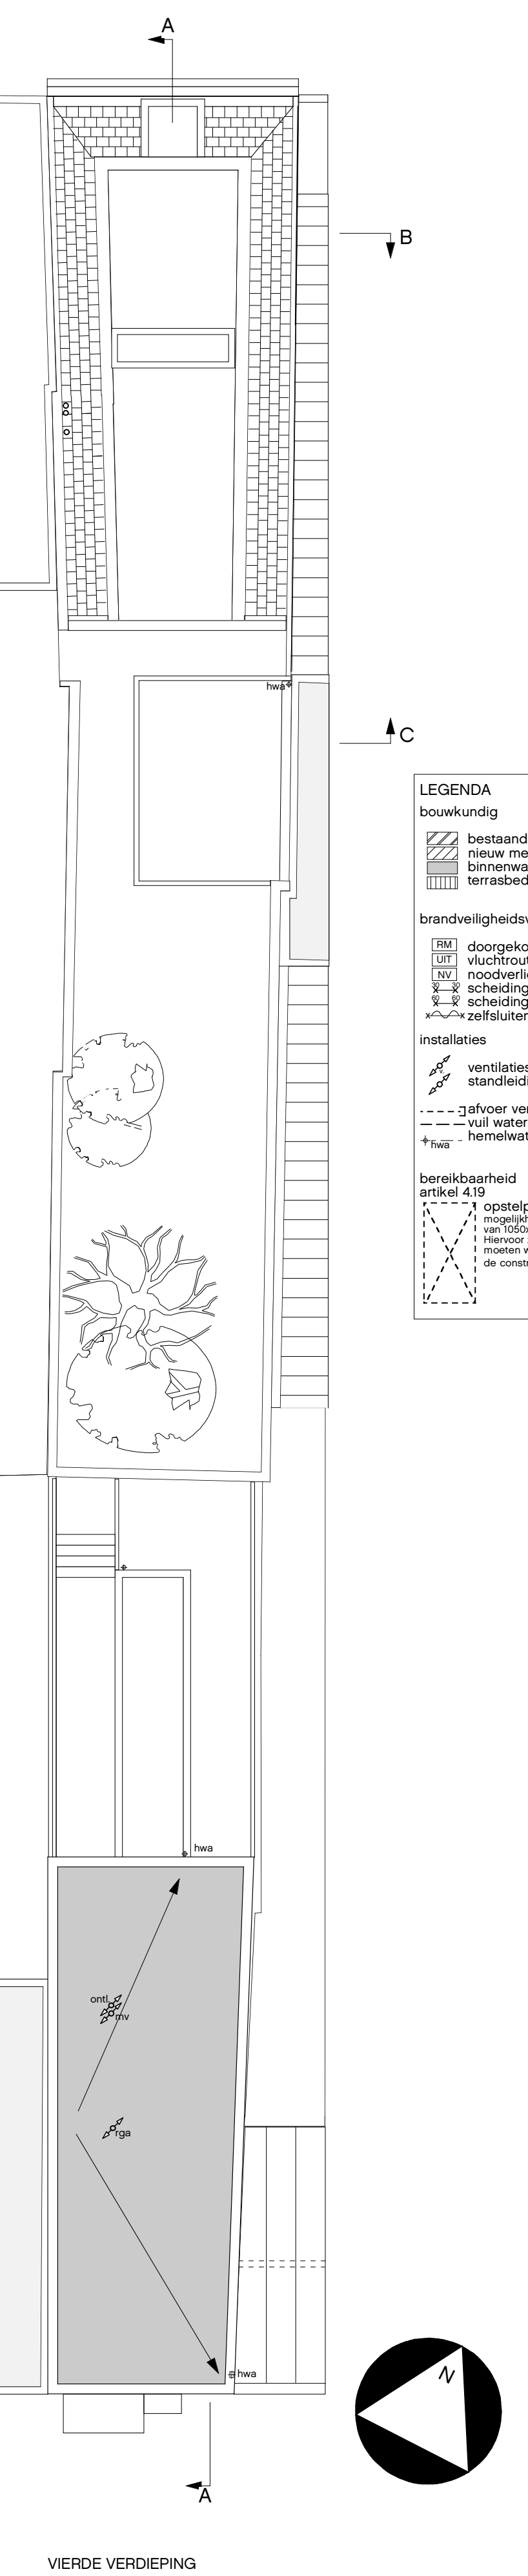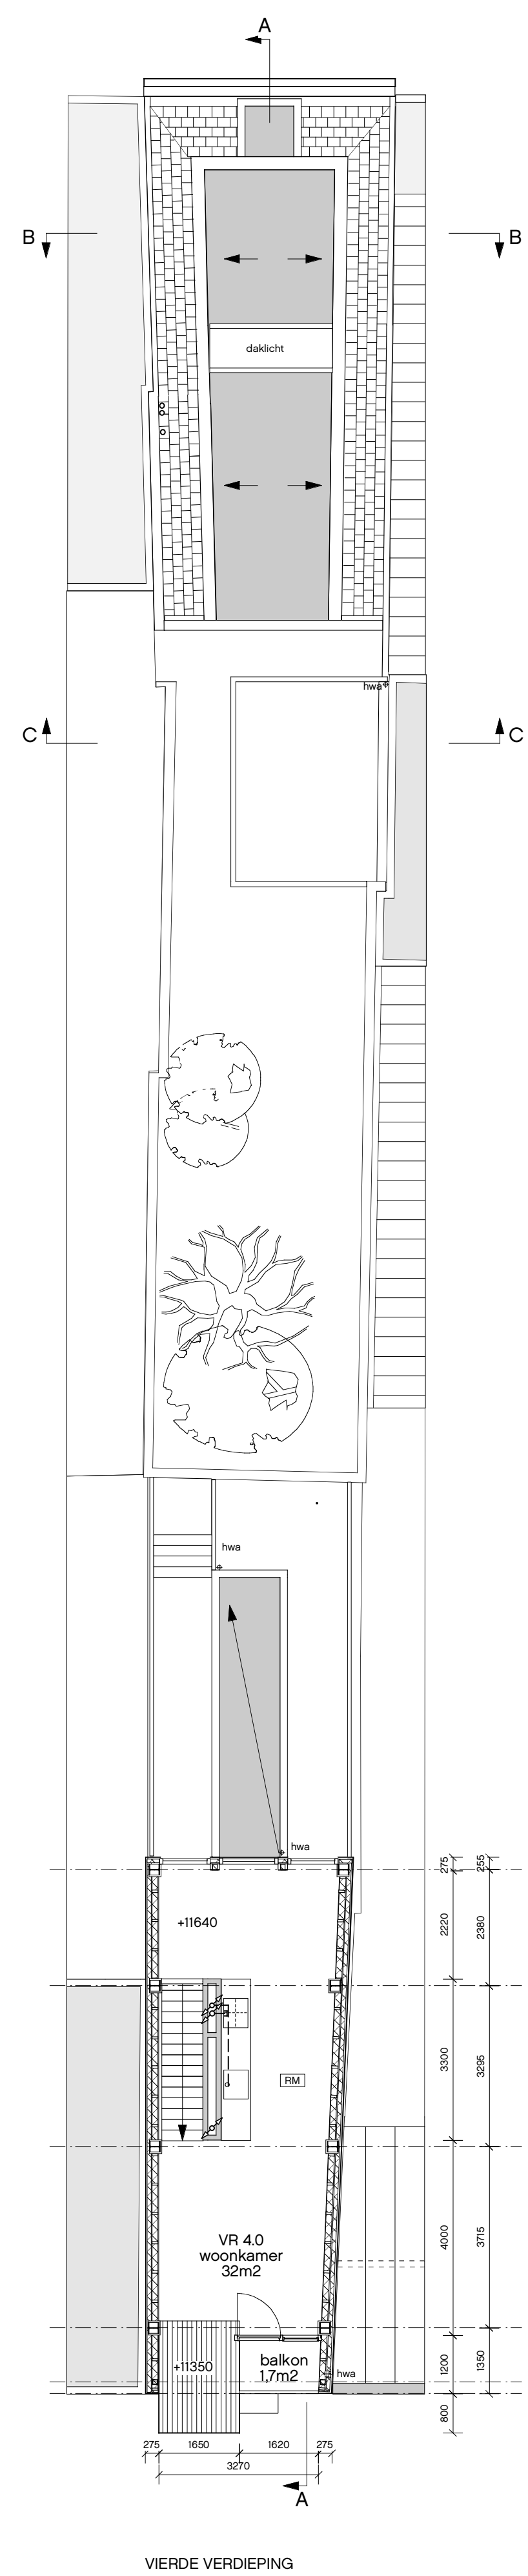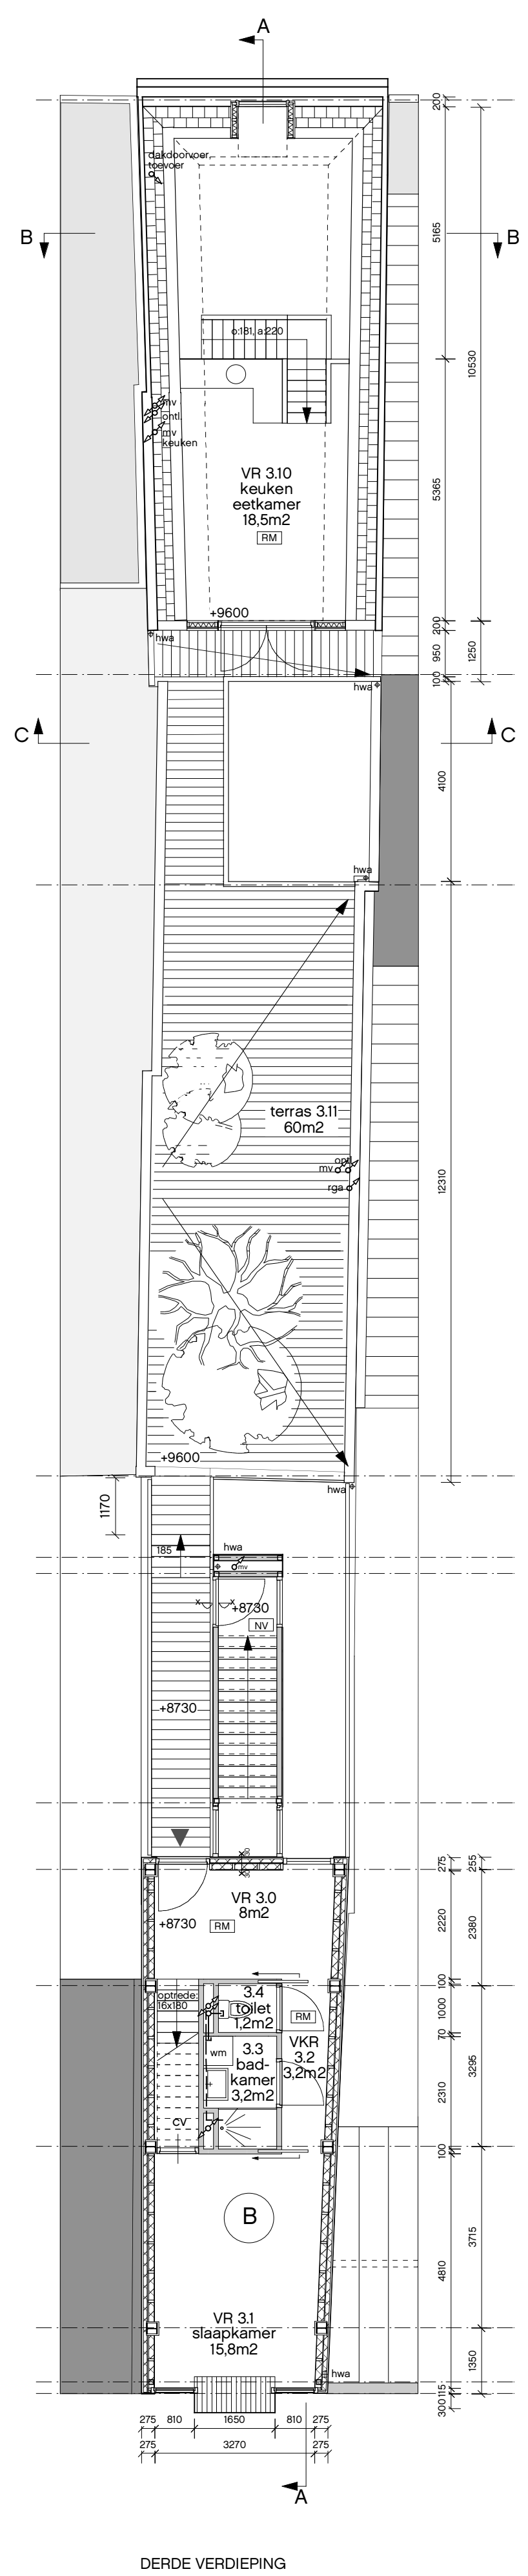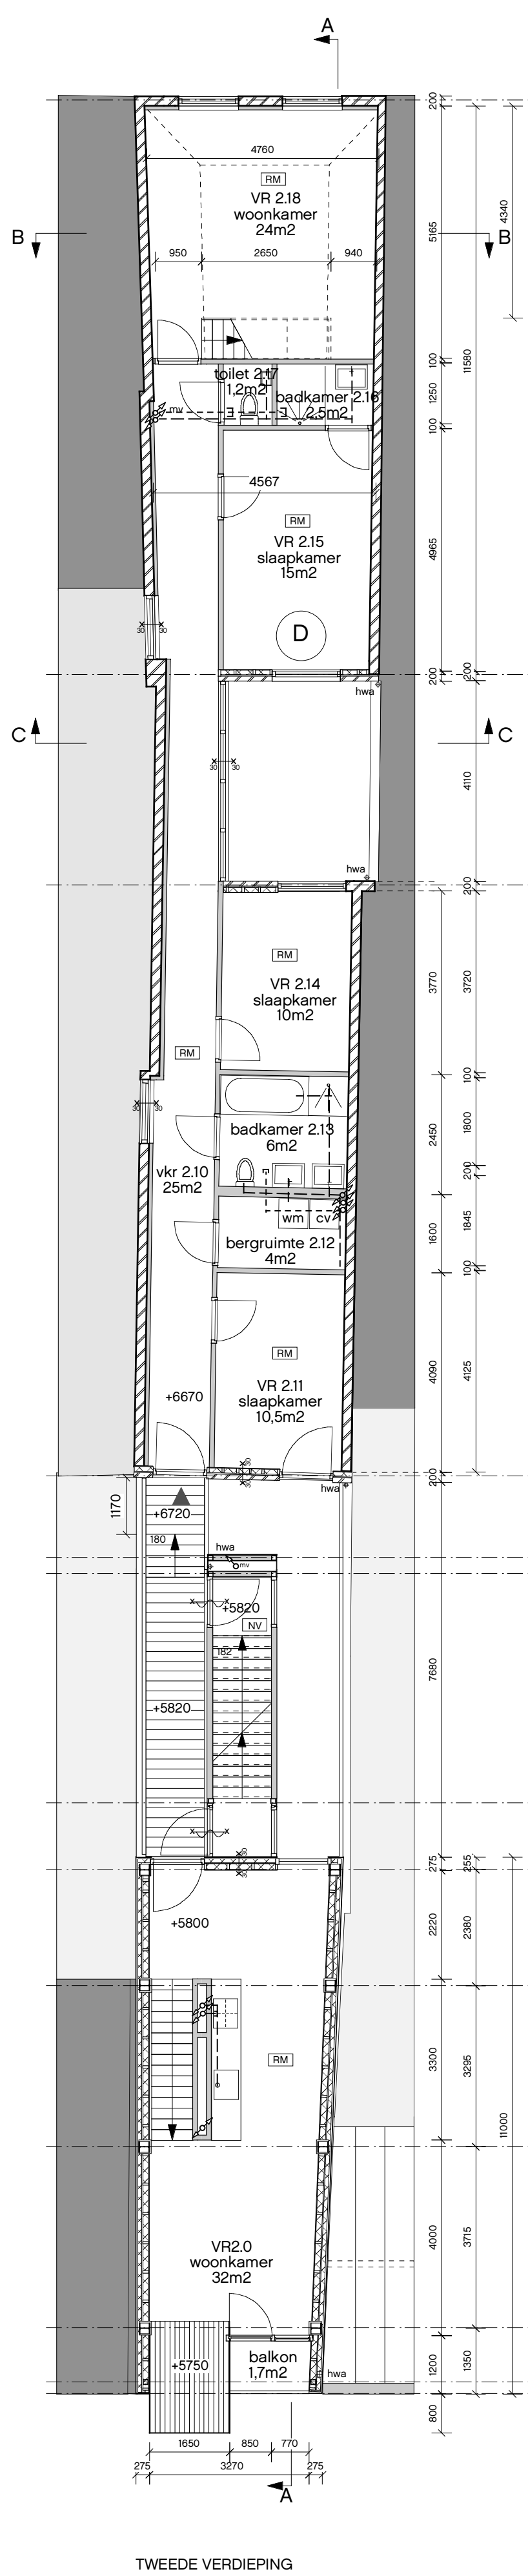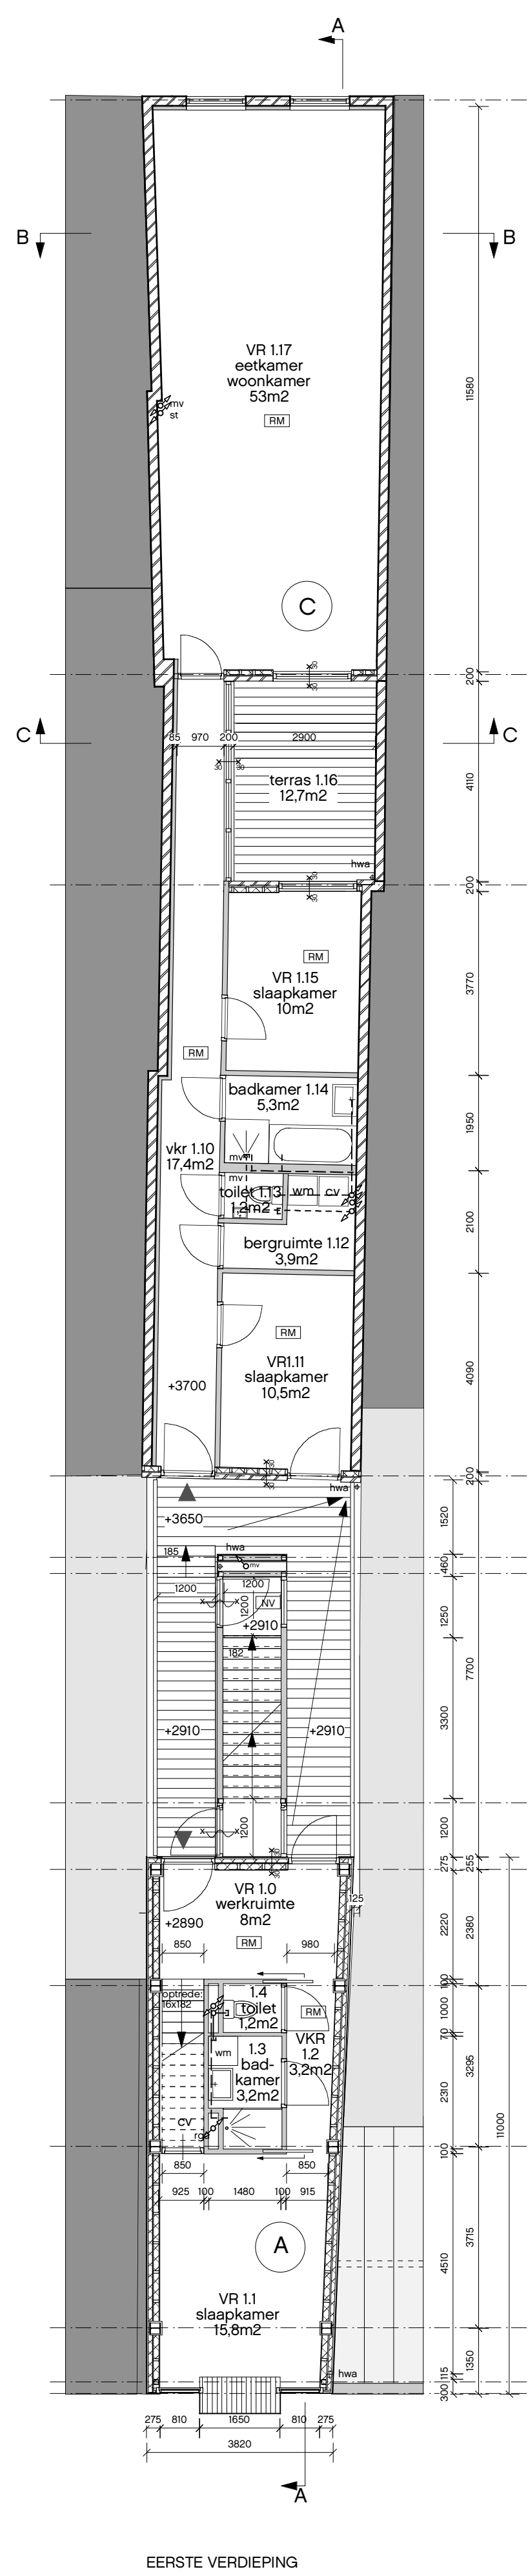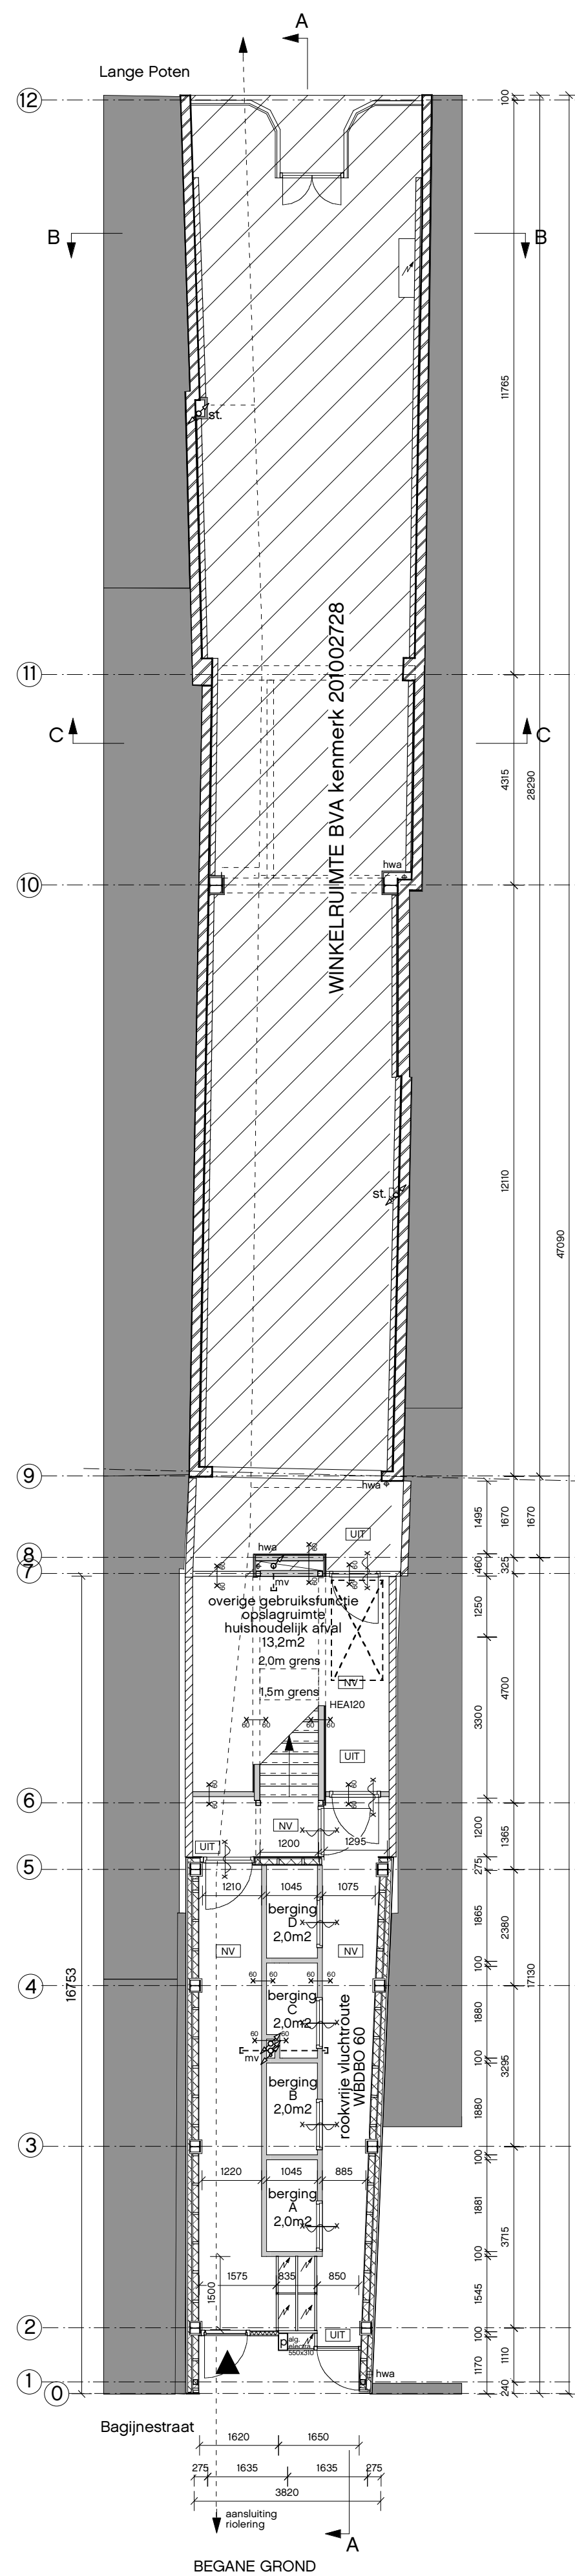

LEGENDA
bouwkundig

- bestaand metselwerk
- nieuw metselwerk/kalkzandsteen
- binnenwanden metalstud/ hsb
- terrasbedekking

brandveiligheidsvoorzieningen

- doorgekoppelde rookmelder
- vluchtrouteaanduiding
- noodverlichting en noodstroom
- scheidingsconstructie, WBDO 30 min
- scheidingsconstructie, WBDO 60 min
- zelfsluitende deuren

installaties

- ventilatieschacht
- standleiding
- afvoer ventilatie
- vuil water
- hemelwaterafvoer

bereikbaarheid artikel 4.19

- opstelplaats lift
- mogelijkheid om een liftkooi van 100x2000 te plaatsen
- Hiervoor zou de vluchtroute winkel moeten worden omgelegd en de constructie aangepast.

werk
246 Lange Poten 35/
Bagijnestraat 26

opdrachtgever
Oostduin holding BV
dhr. J.C.A.M. Smeele

onderdeel
nieuwe situatie

schaal
1:100

datum
29/04/2010

gewijzigd
04/06/2010
06/08/2010
26/08/2010


tek. nr.
246.O.N.2010.04.29

maten in het werk te controleren




bureau MBW

Binnhorstlaan 36
2516 BE Den Haag
tel. 070 346 83 50
fax 070 361 78 85
website: www.mbw.nl
mail: bureau@mbw.nl

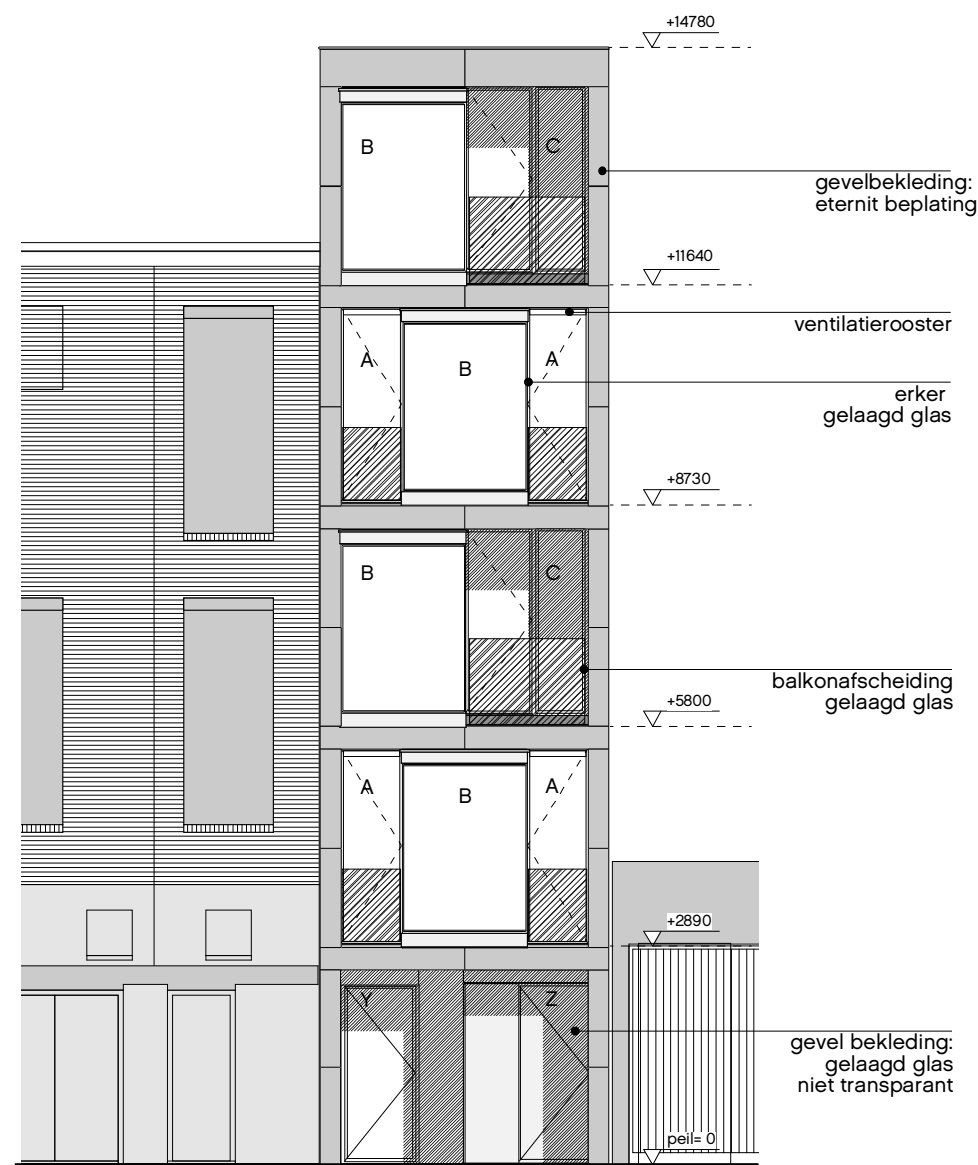


VOERGEVEL NIEUWBOUW

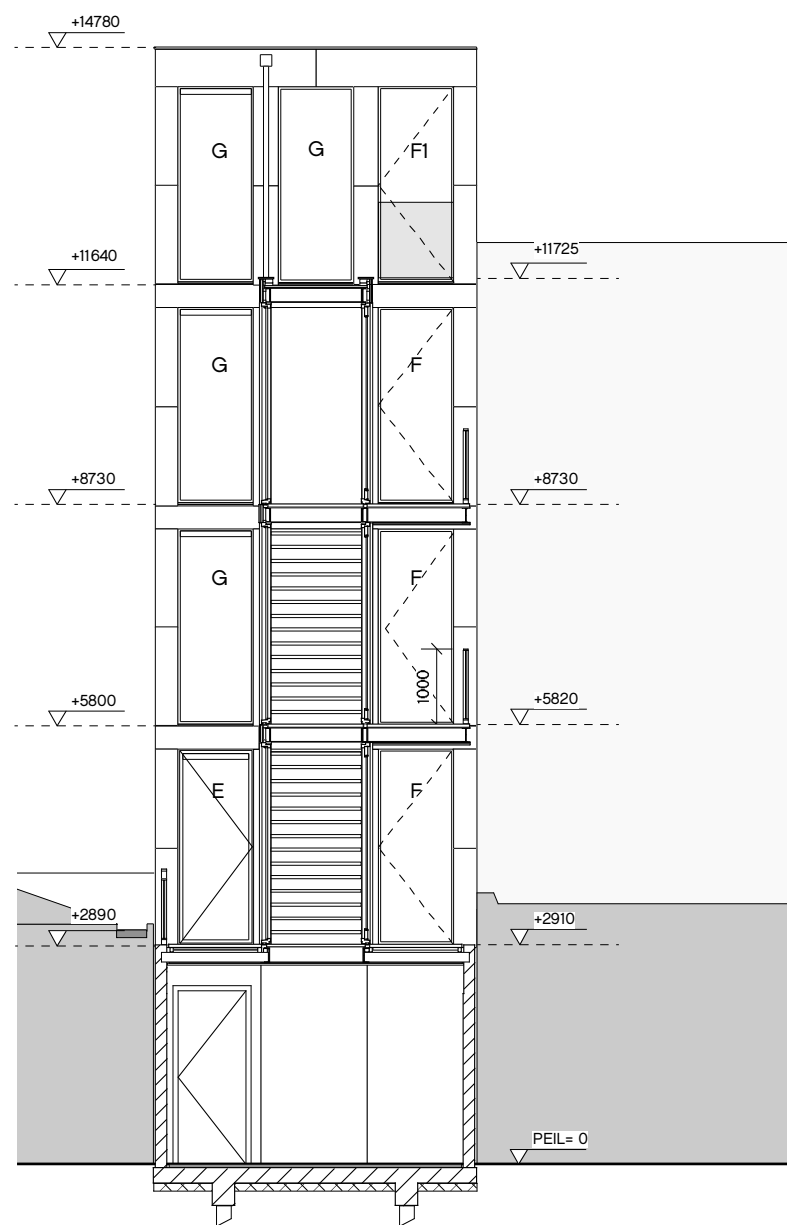


ACHTERGEVEL NIEUWBOUW




VOERGEVEL VOORHUIS

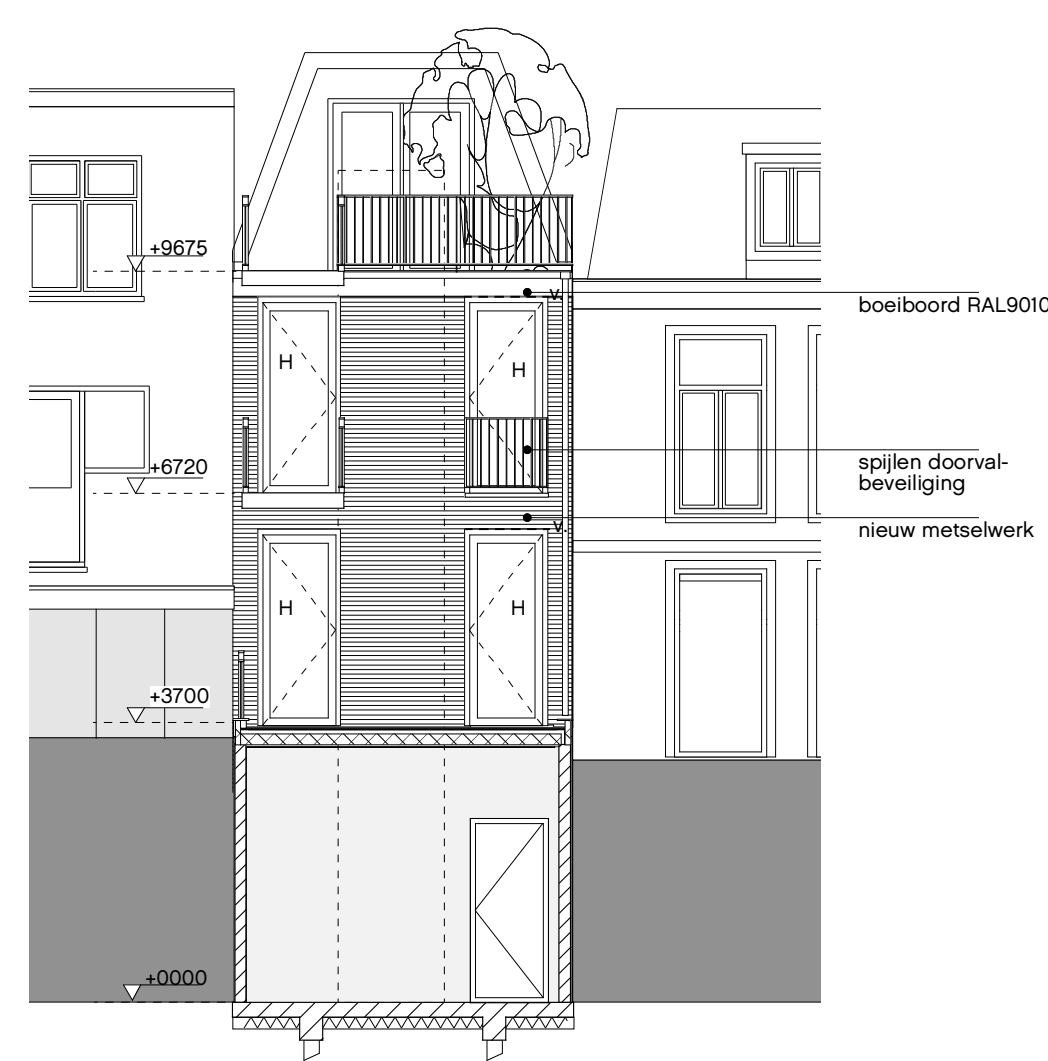


ACHTERGEVEL ACHTERHUIS

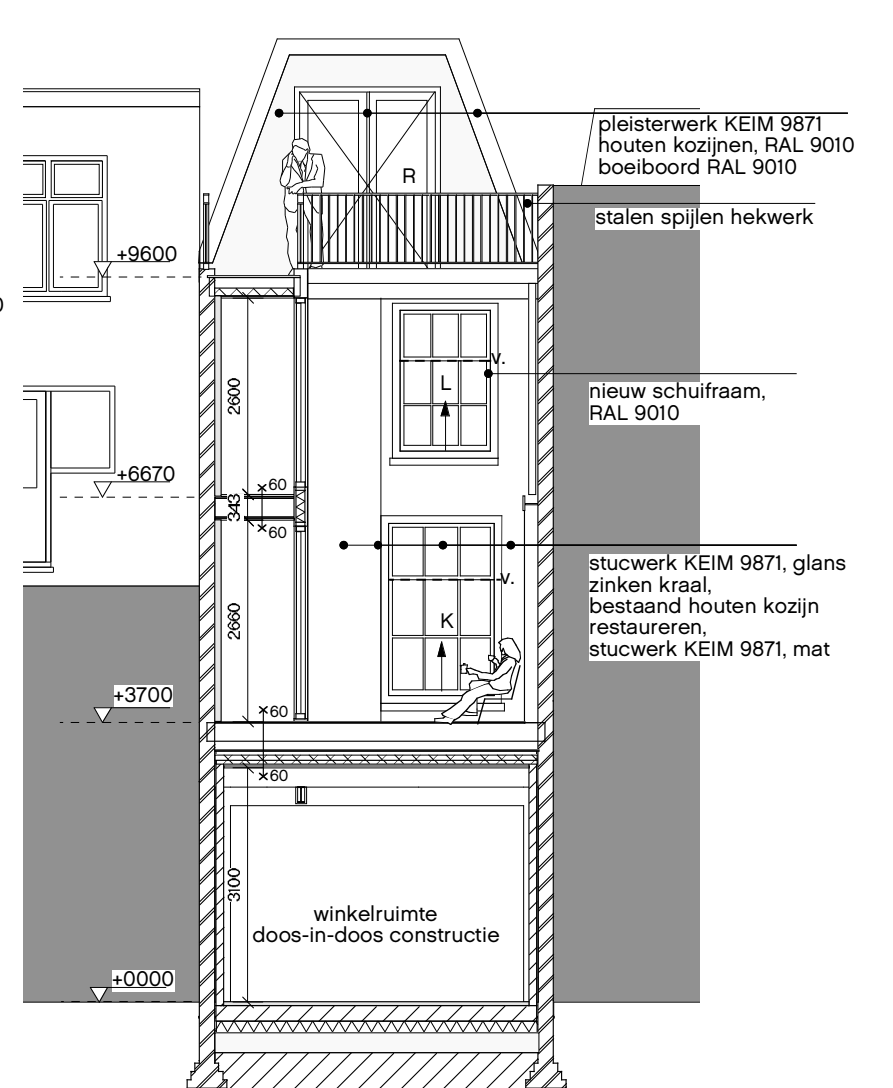


ACHTERGEVEL VOORHUIS
doorsnede CC

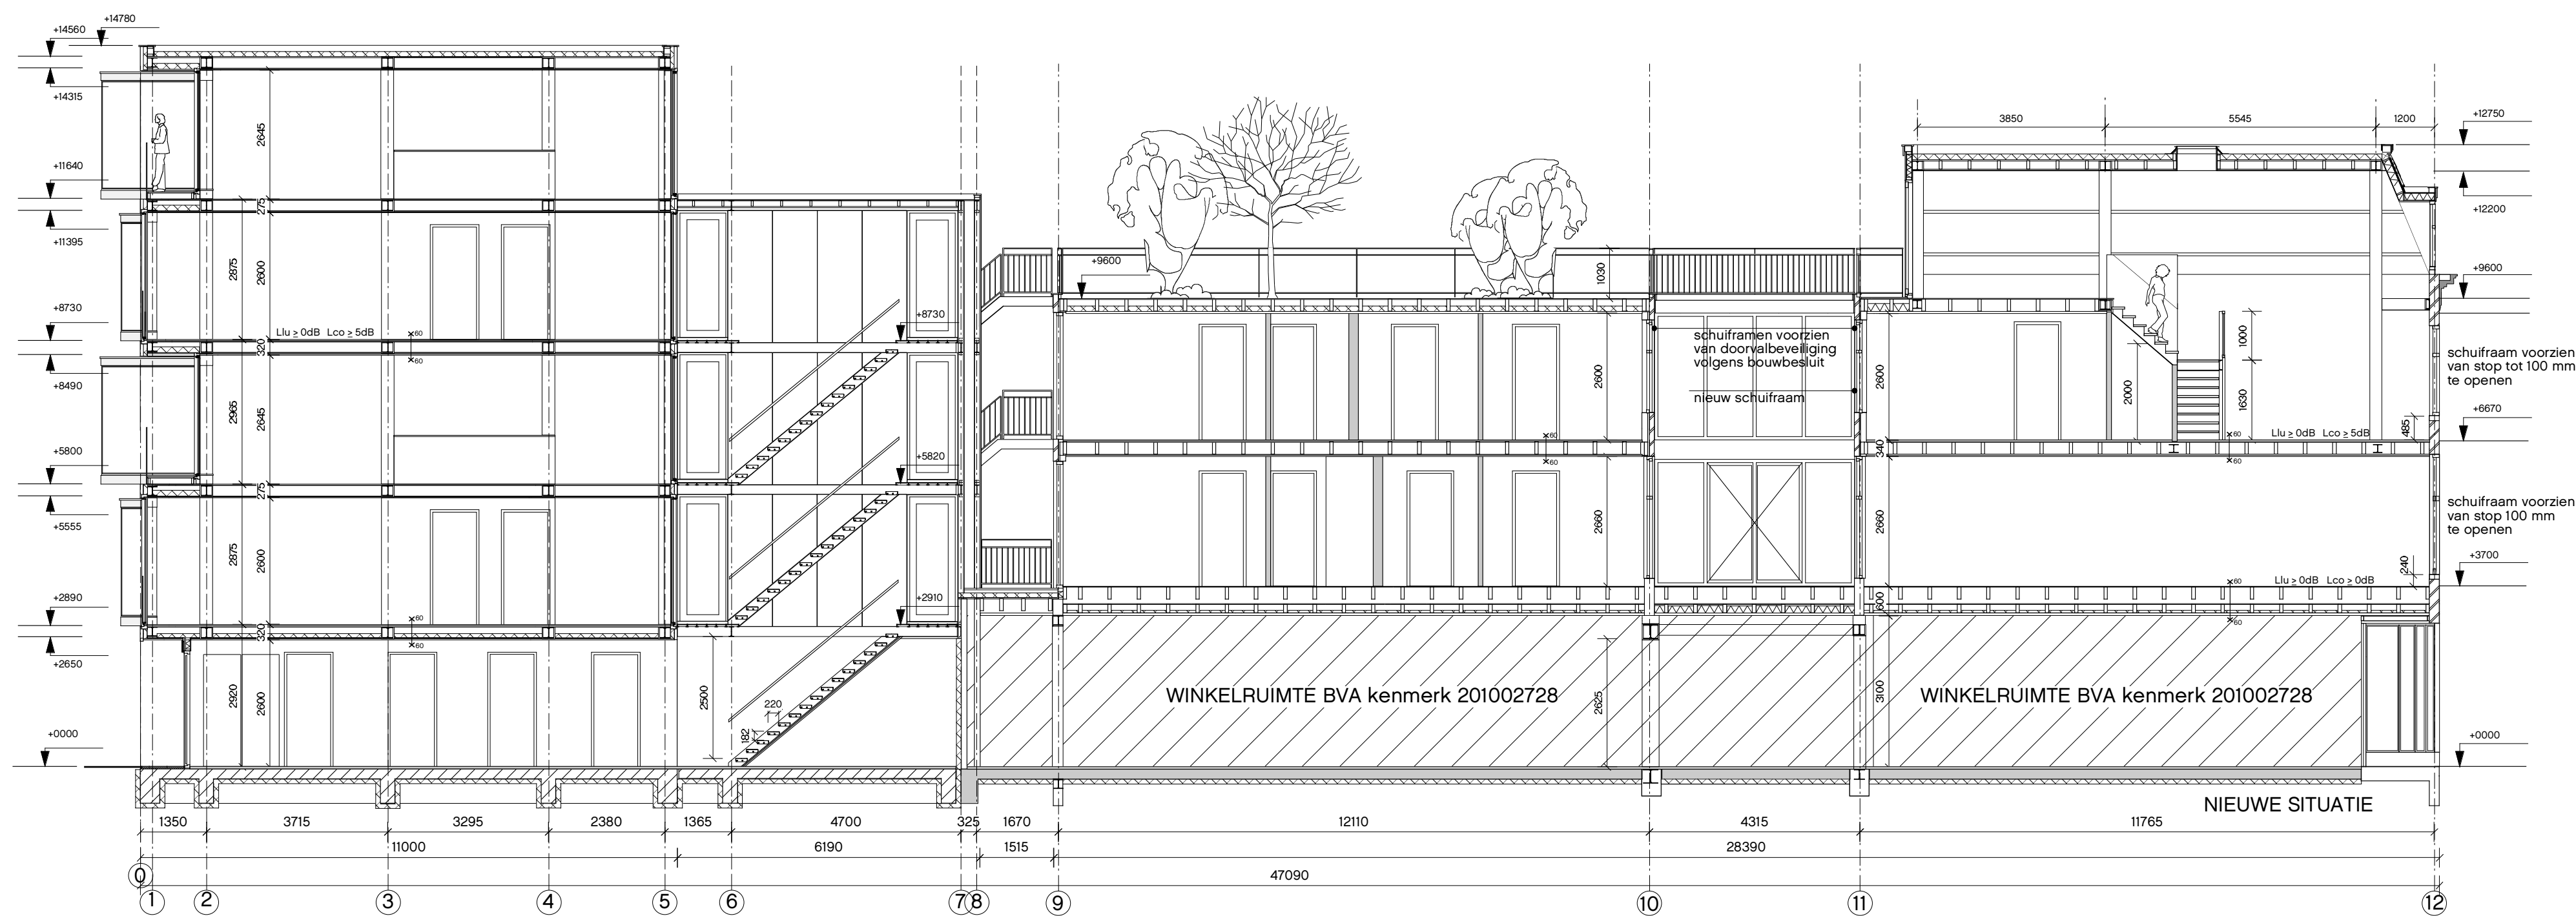

DOORSNEDE AA

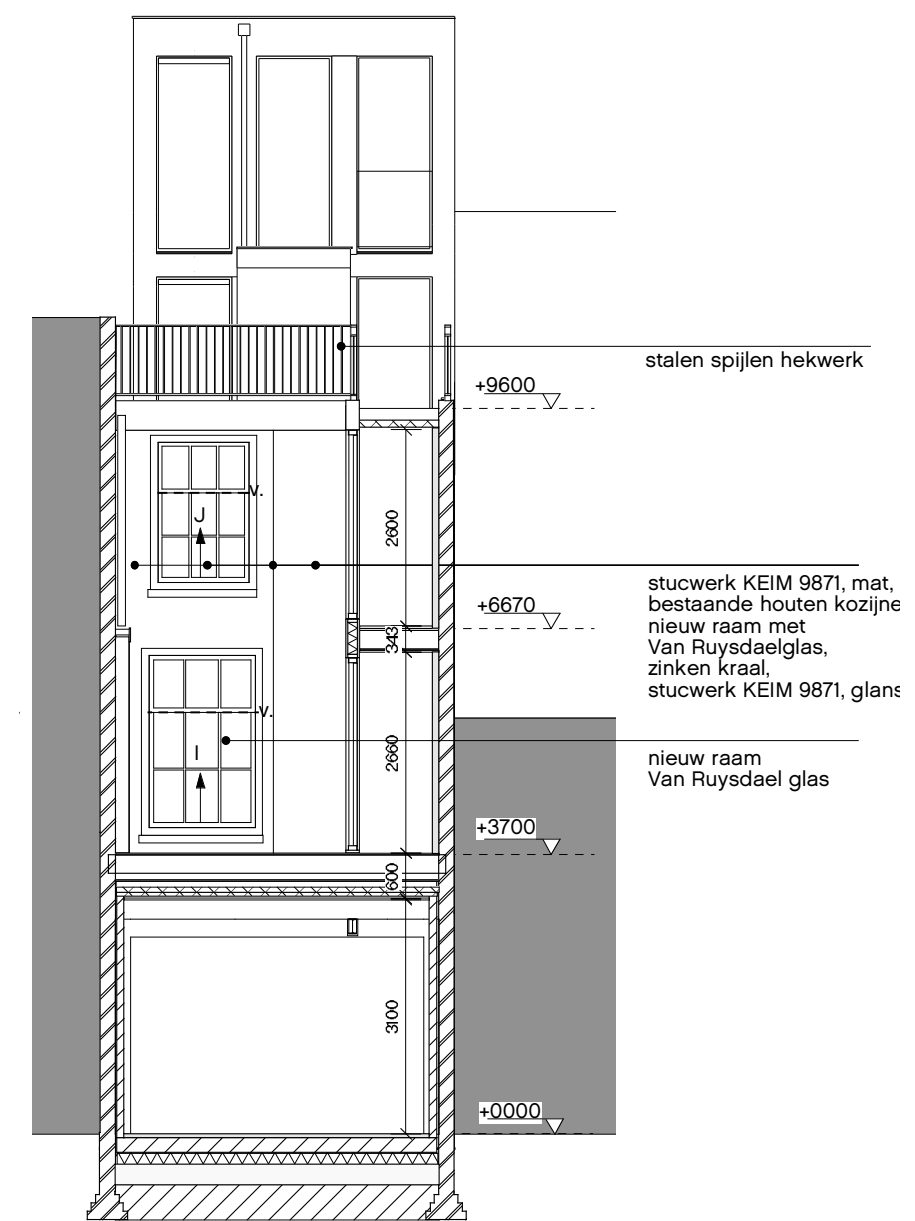

VOERGEVEL ACHTERHUIS

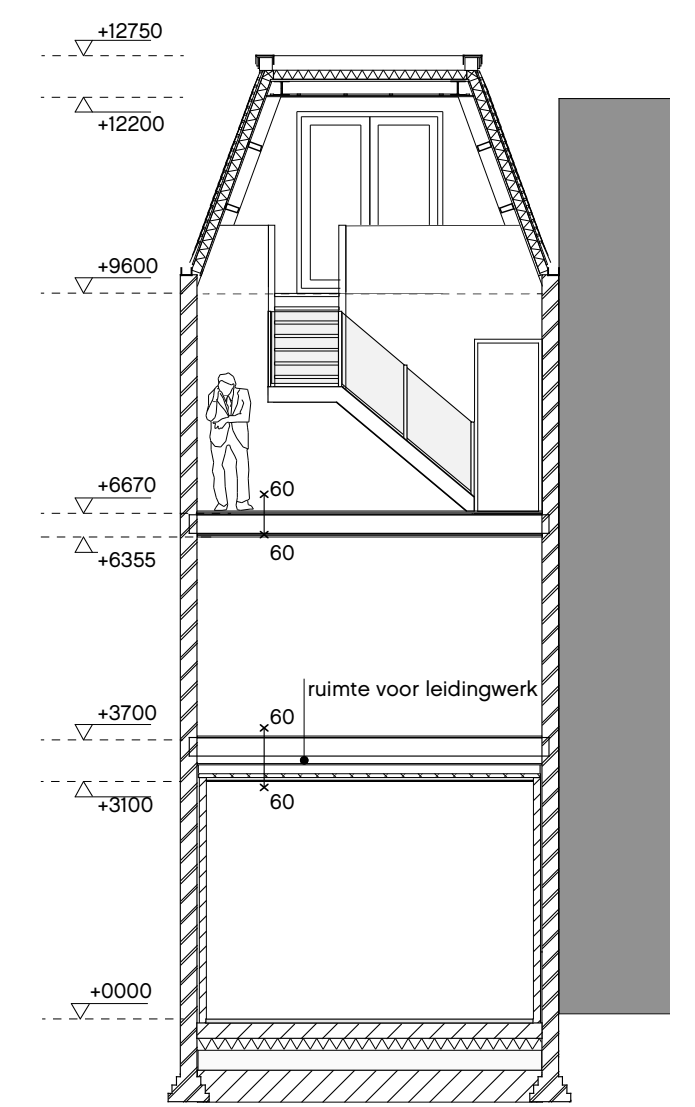

DOORSNEDE BB

werk
246 Lange Poten 35/
Bagijnestraat 26

opdrachtgever
Oostduin holding BV
dhr. J.C.A.M. Smeele

onderdeel
nieuwe situatie

schaal
1:100

datum
29/04/2010

gewijzigd
04/06/2010
06/08/2010
26/08/2010


tek. nr.
246.O.N.2010.04.29

**maten in het werk
te controleren**




bureau MBW

Binckhorstlaan 36
2516 BE Den Haag
tel. 070 346 63 50
fax 070 361 78 85
website: www.mbw.nl
mail: bureau@mbw.nl

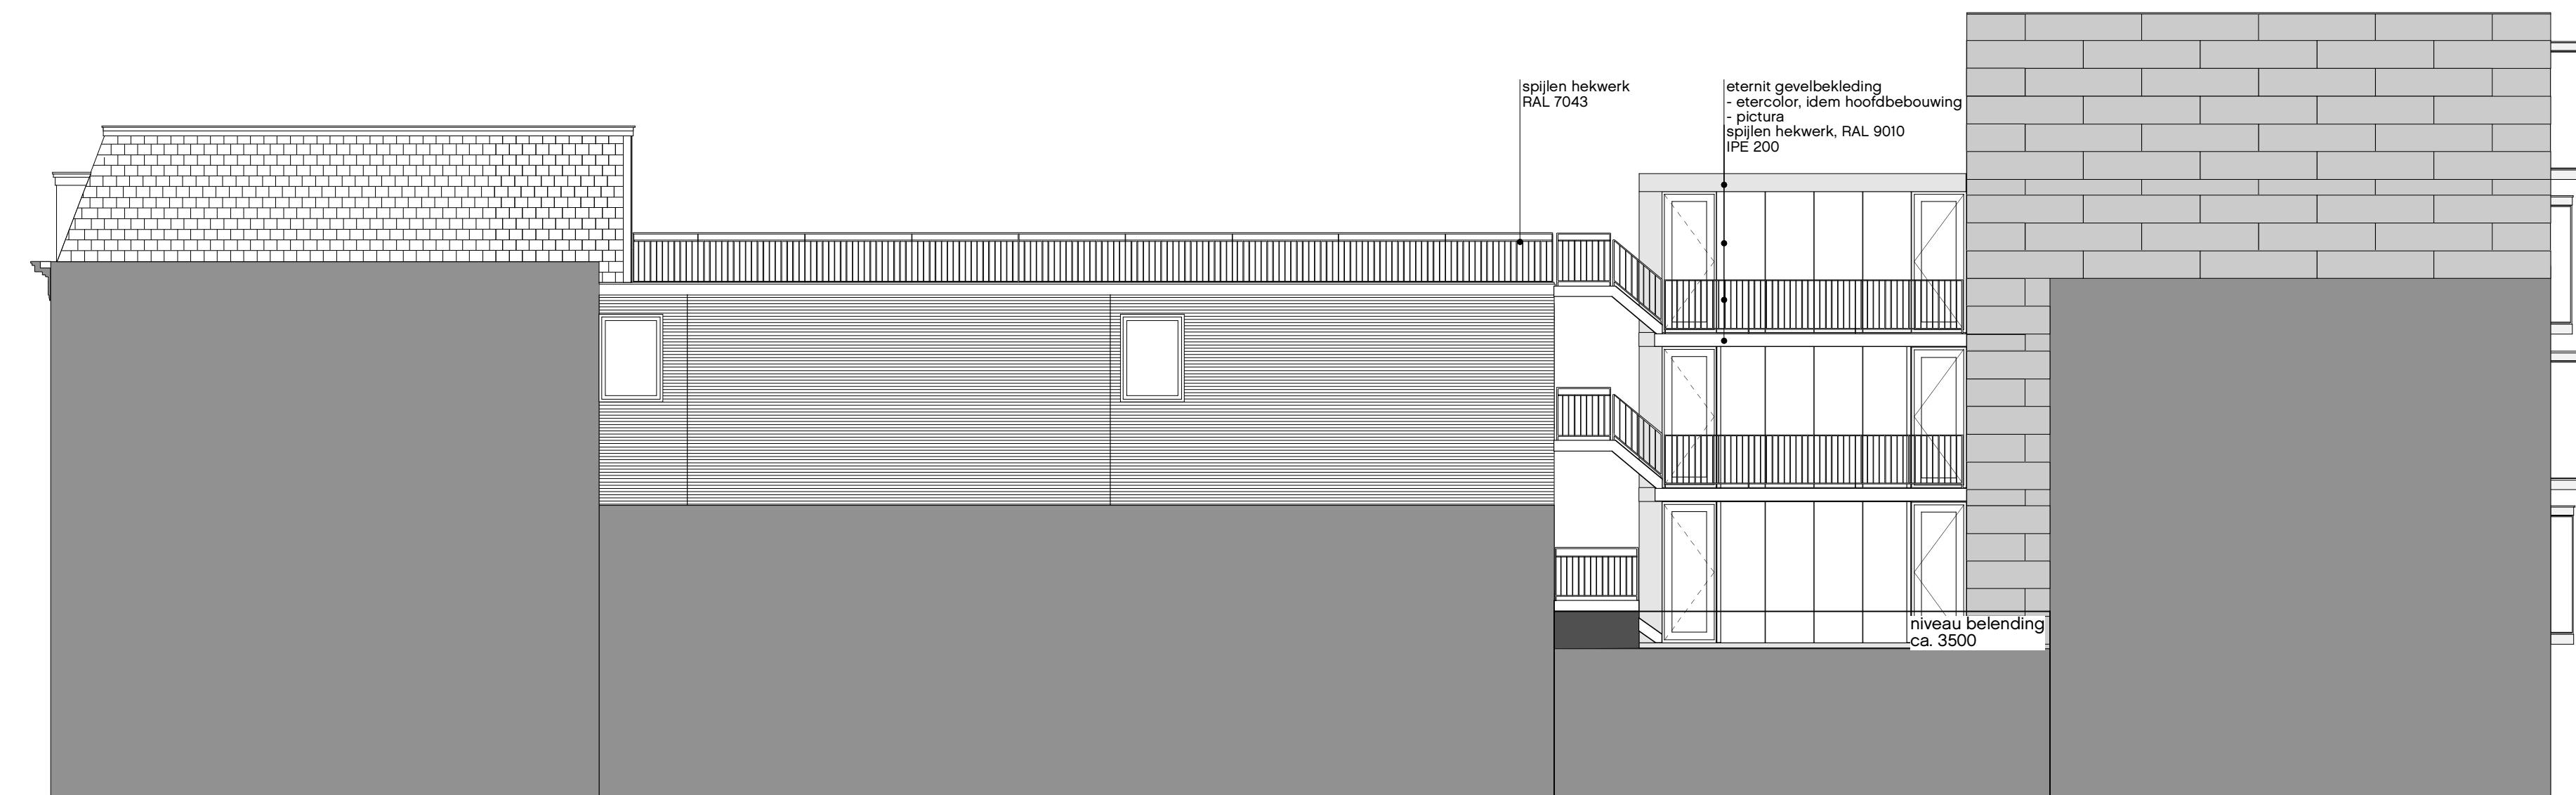

ZIJGEVEL NIEUWBOUW BAGIJNESTRAAT

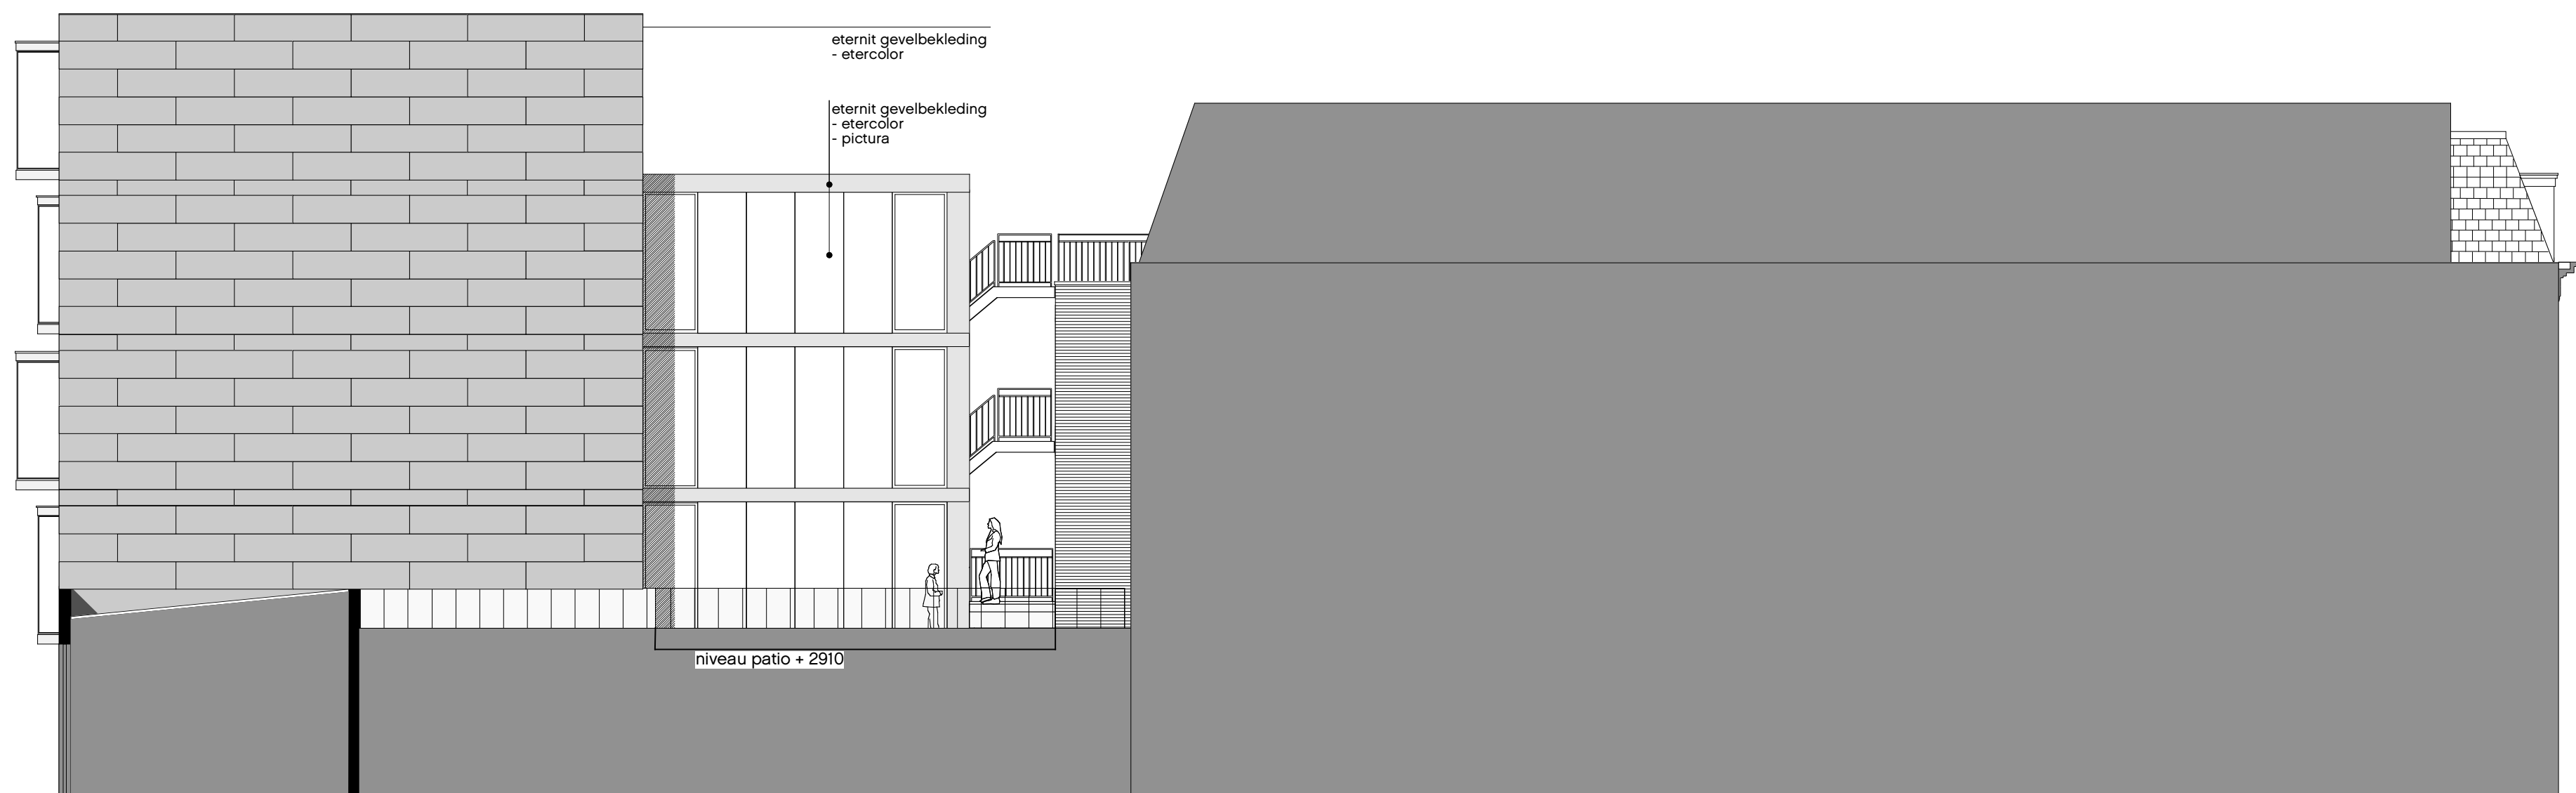

ZIJGEVEL NIEUWBOUW BAGIJNESTRAAT

werk 246. Lange Poten 35/ Bagijnestraat 26

opdrachtgever Oostduin Holding bv. dhr. H. Smeele

schaal 1:100

tek. nr. 246.O.N.10.05.03

onderdeel

nieuwe situatie
zijgevels

datum 03/05/2010

gewijzigd

26/08/2010

maten in het werk te controleren



bureau MBW

Binckhorstlaan 36
2516 BE Den Haag

tel. 070 346 63 50
fax 070 361 78 85

website: www.mbw.nl
mail: bureau@mbw.nl