



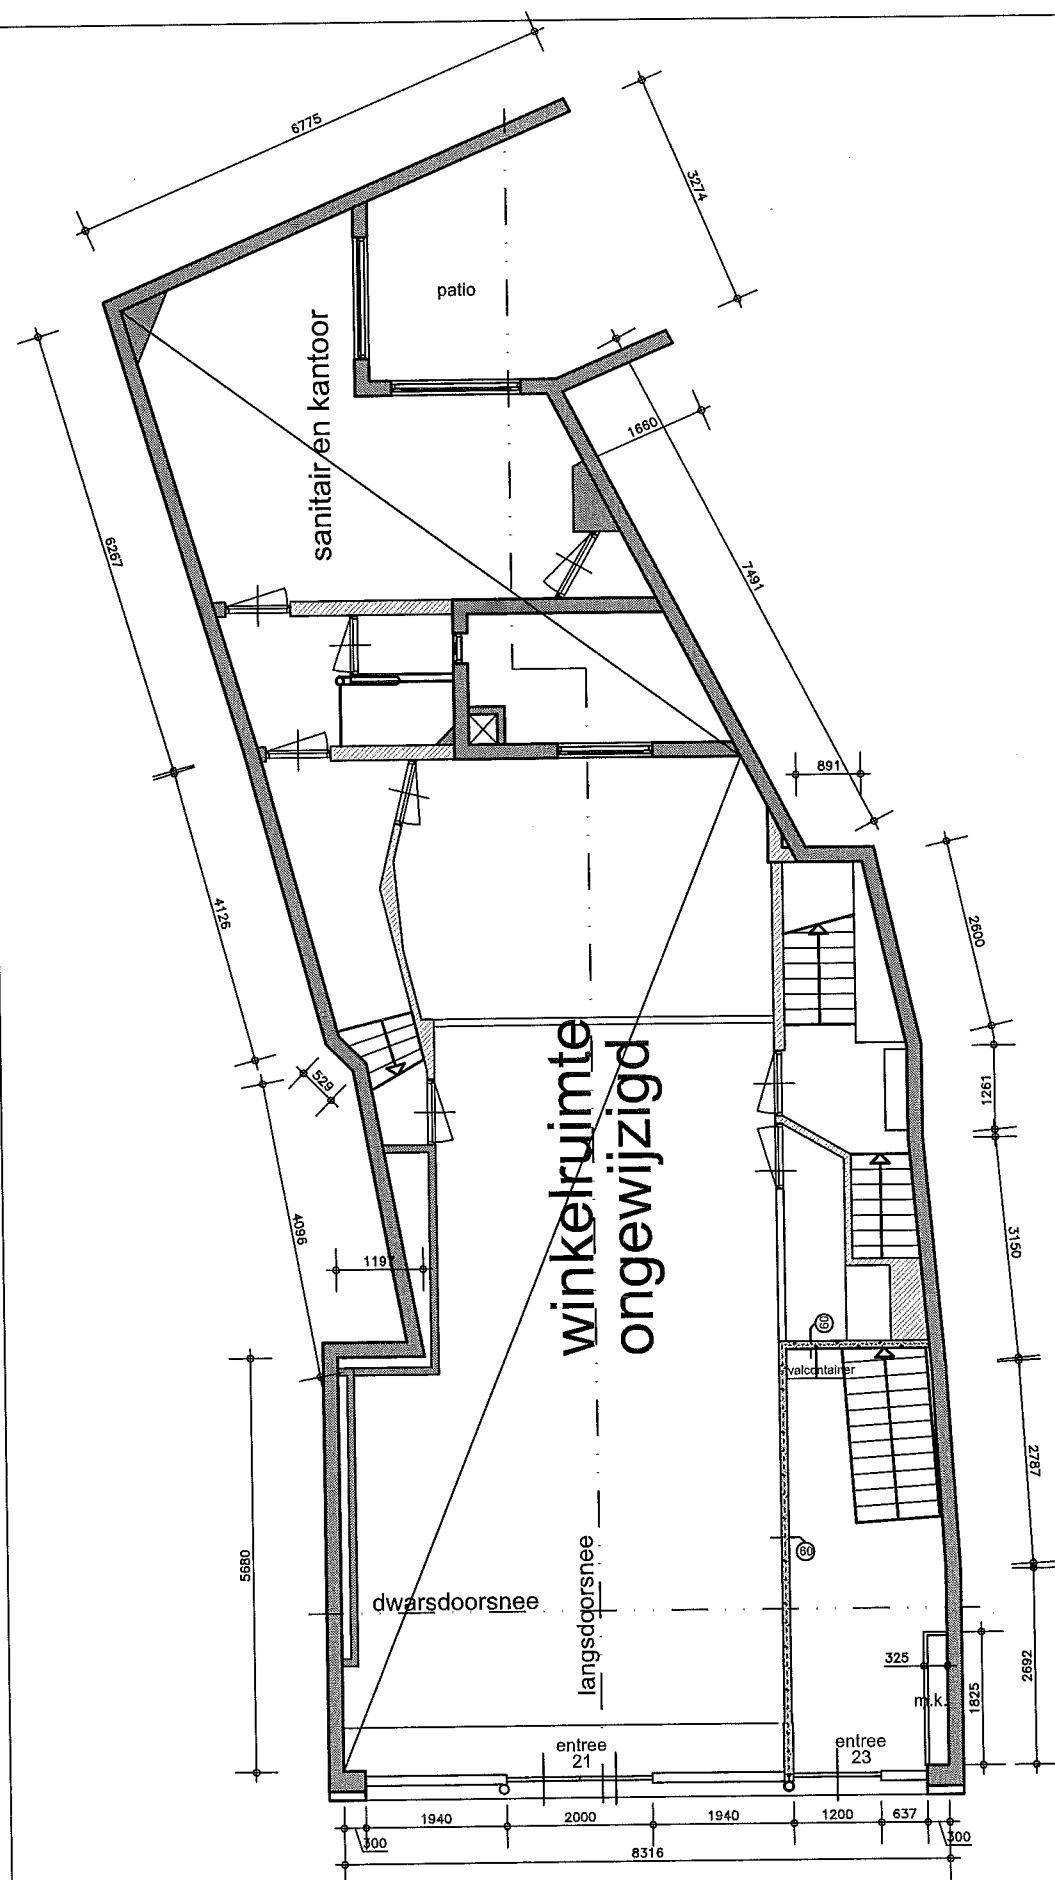

begane grond

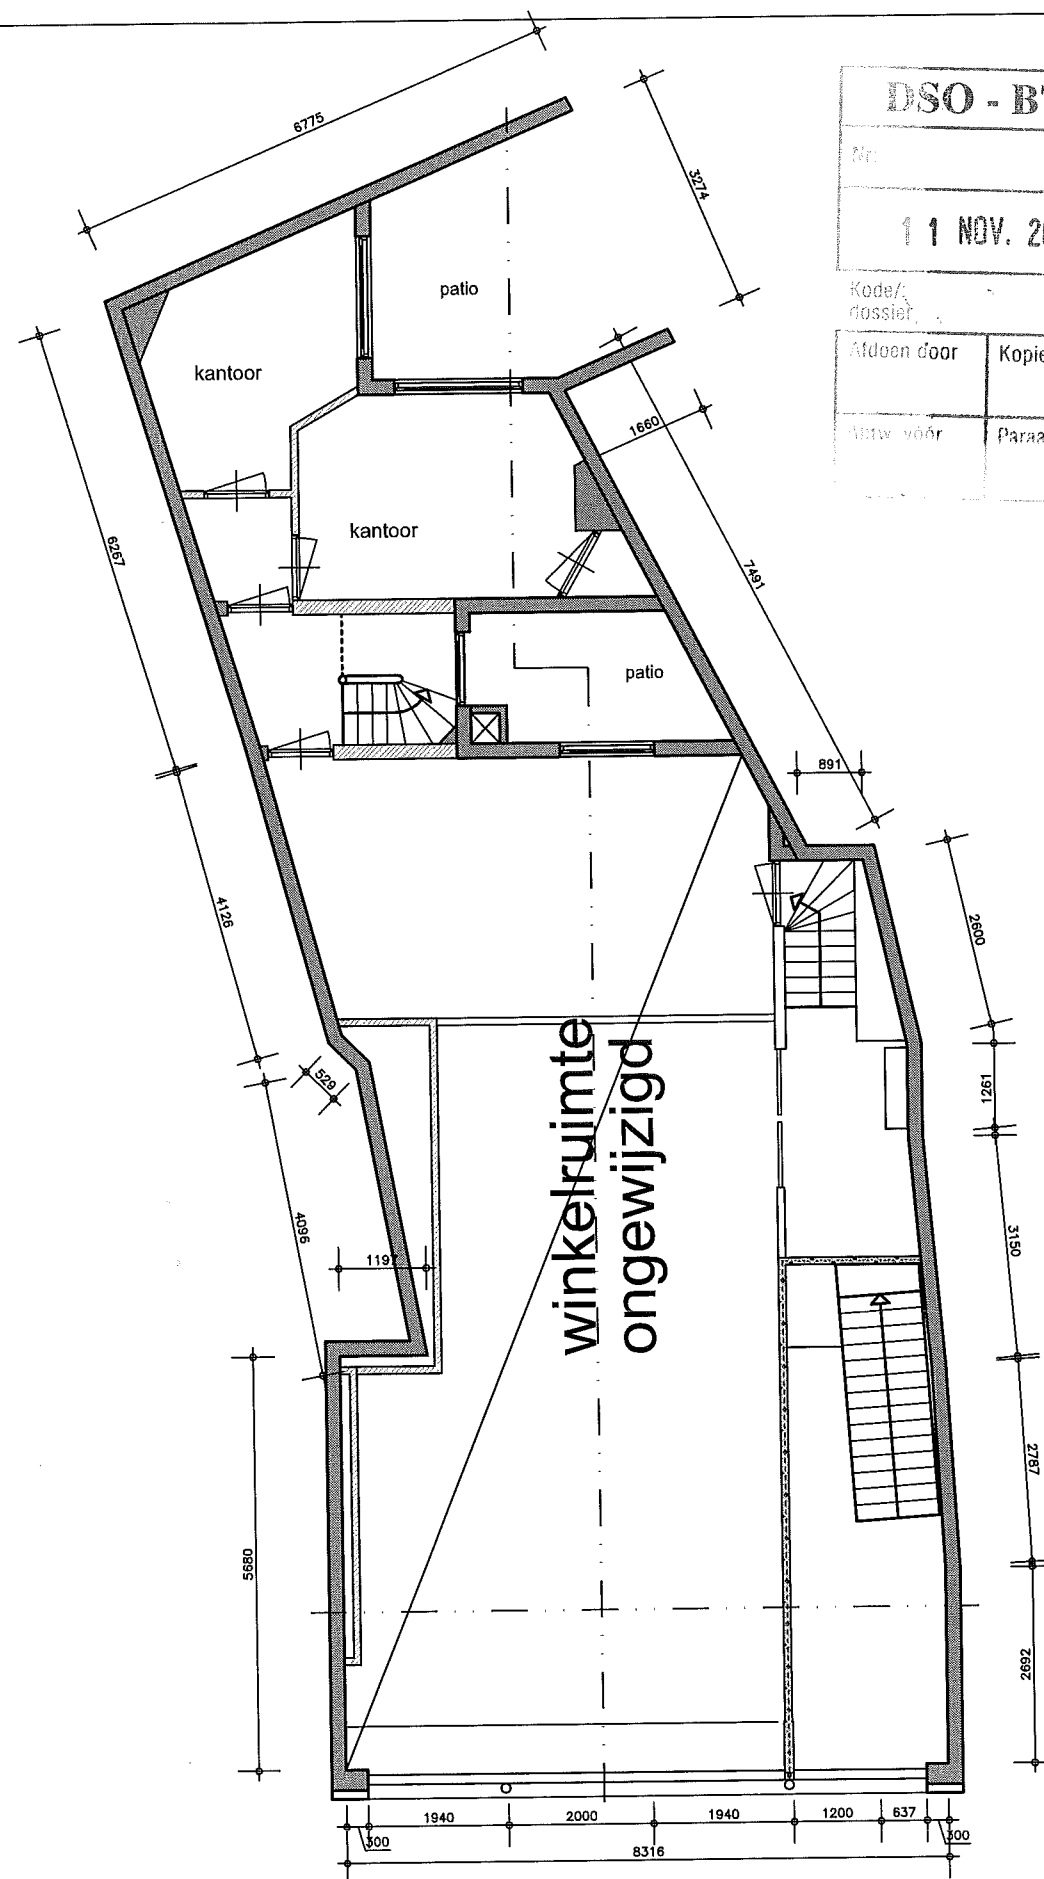

tussenverdieping

DSO - BTD	
Nr.	
11 NOV. 2009	
Kode/ dossier	
Alleen door	Kopie gez. aan
Antw. voor	Paraaf dep.

RENV001

HANG- EN SLUITWERK VOLGENS
POLITIE KEURMERK SKG **

CONSTRUCTIE TEKENINGEN EN
BEREKENINGEN VOLGENS OPGAVE
CONSTRUCTEUR

ELEKTRISCHE INSTALLATIE VOLGENS
NADERE TEKENINGEN INSTALLATEUR
UITVOEREN VOLGENS NEN 1010

VERWARMINGSINSTALLATIE VOLGENS
NADERE TEKENINGEN EN
BEREKENINGEN INSTALLATEUR
UITVOEREN VOLGENS NEN 3028

brandwerende voorzieningen:

- ⊗ = rookmelders
 - rookmelders doorkoppelen
 - constructie 60min WBDBO
 - ×60× deur 60min WBDBO
 - compartimentering
 - lengte vluchtweg
 - ⚡ = vluchtwegaanduiding
 - ▨ wandconstructie 60min WBDBO
geluidsisolatie -20dBa
 - ▨ wandconstructie
geluidsisolatie -20dBa
- Constructies voldoen aan NEN 5077,
isolatieindex lucht- en contactgeluid

www.veldhoven.nl

veldhoven
architecten

STOELMATTER 10
2292 J.L. WATERINGEN
T: 0174 - 641 821
E: INFO@VELDHOVENARCHITECTEN.NL

Project inside

STOELMATTER 10
T: 0174 - 610 542
E: INFO@PROJECTINSIDE.NL


OPDRACHTGEVER:
VAN STOLK VASTGOED BEHEER BV
Duinweg 21 pbus 85950 - 2508 CR 's-Gravenhage

PROJEKT NR: 364.09	PROJEKT: PLAATS 23a , 23b , 23c , 23d 2513 AD DEN HAAG
-----------------------	--


DATUM: 30.09.2009	ONDERDEEL: VERBOUWING INTERIEUR
WIJZIGING: 02.II.2009	APPARTEMENTEN

SCHAAL: 1:100	TEKENING: BESTAANDE SITUATIE
FORMAAT: A3	BEG.GROND +TUSSENVERD.

GETEKEND: GW	TEKENING NR: B-101
STATUS: DEFINITIEF	

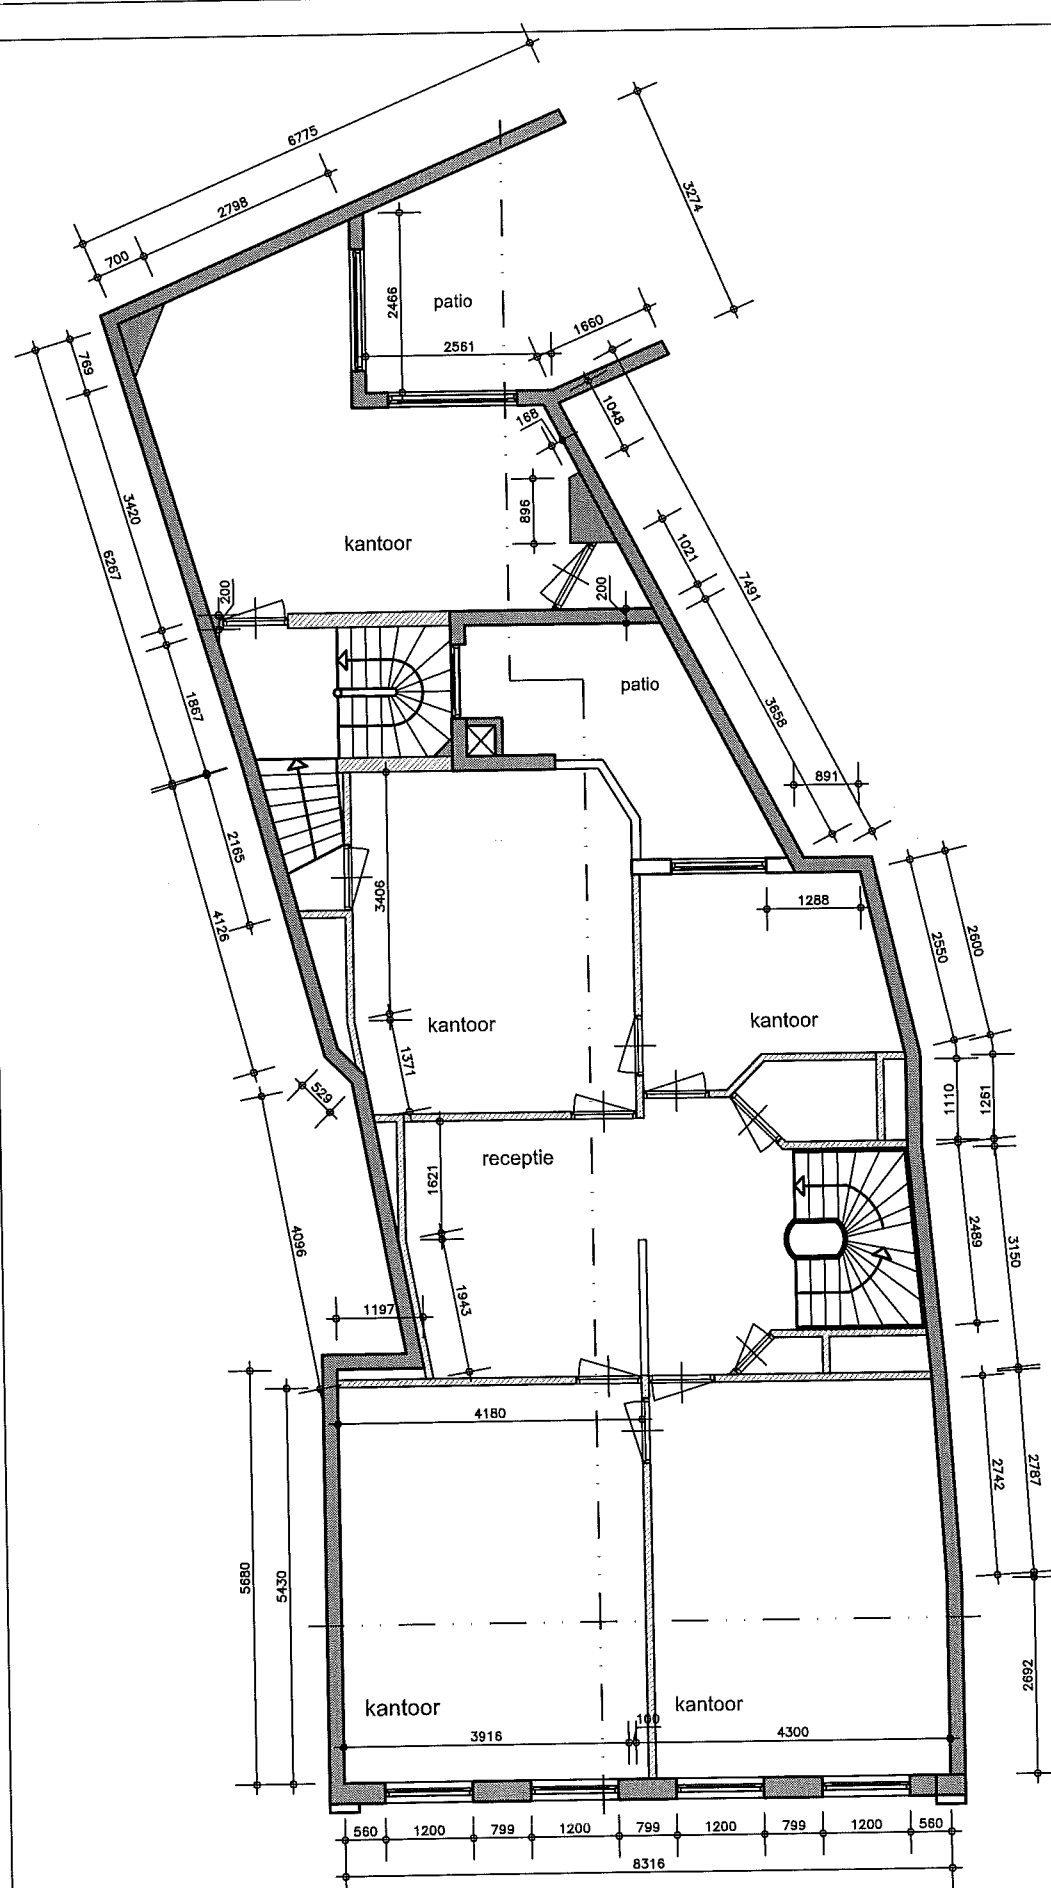

1e verdieping

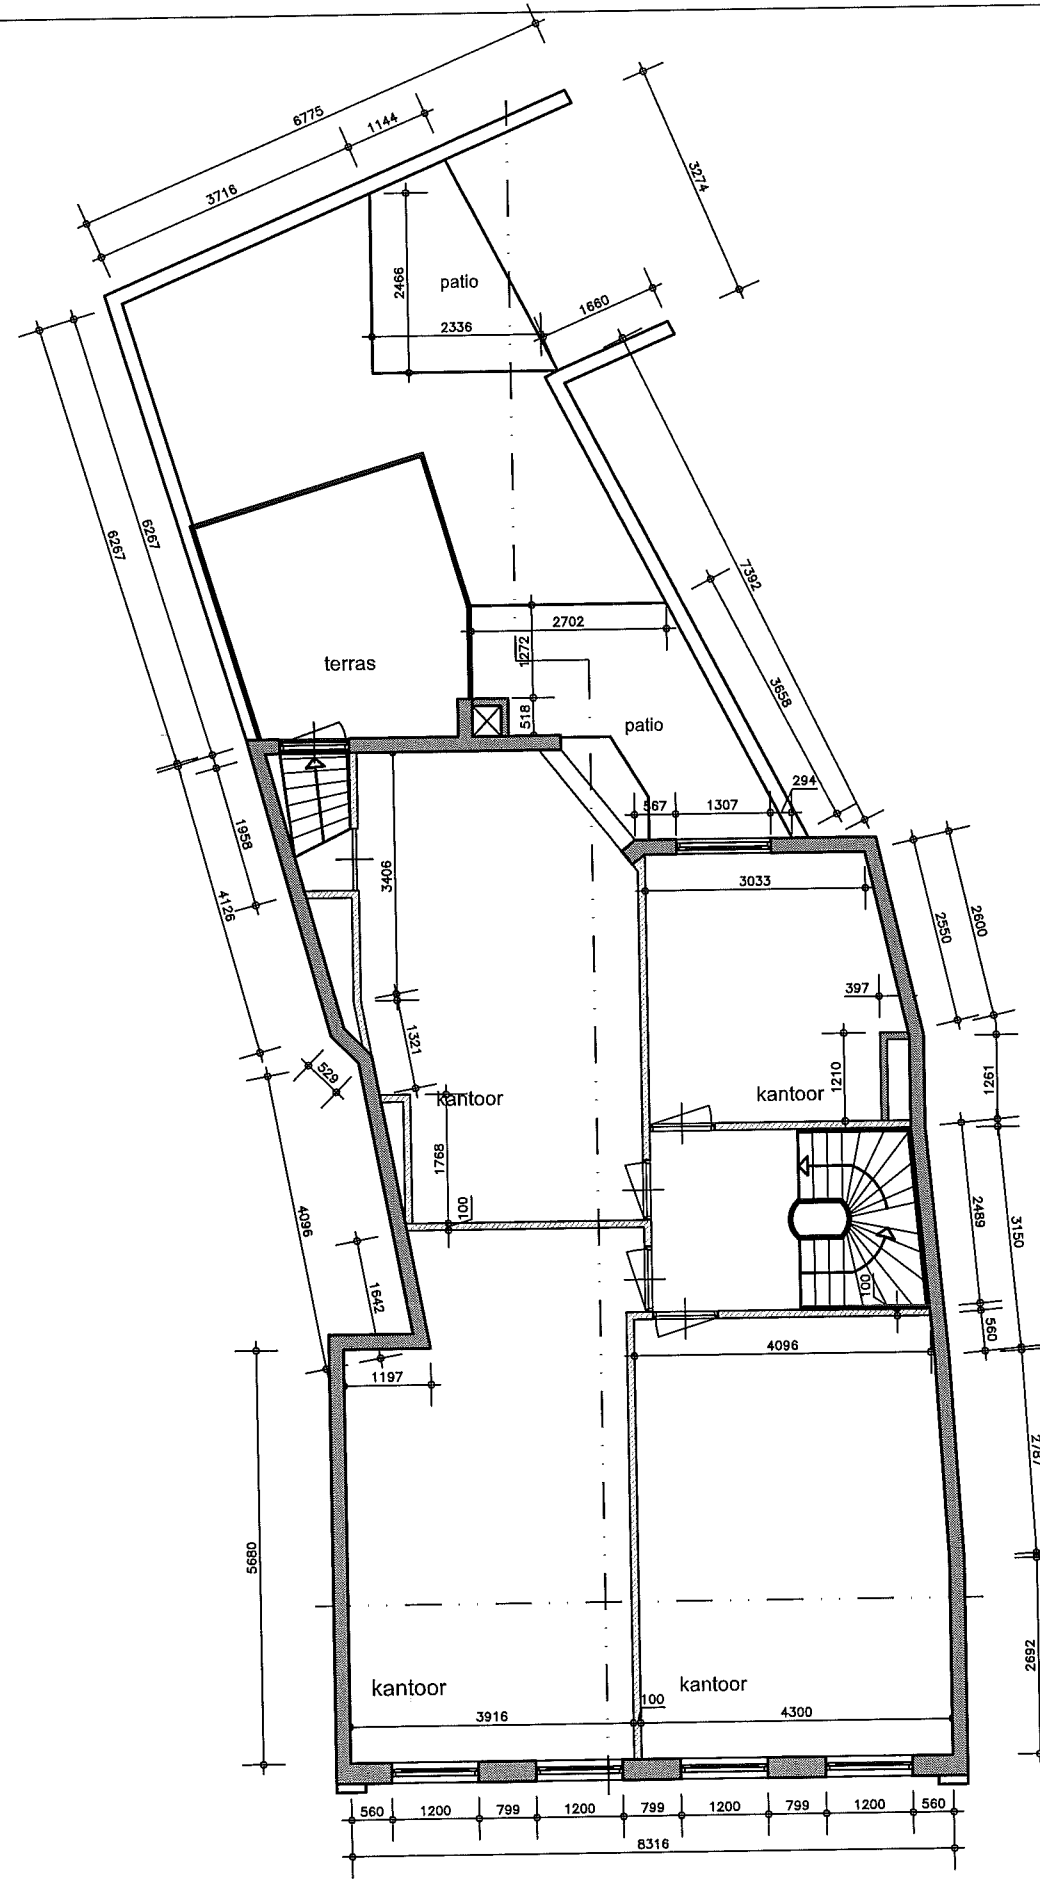

2e verdieping

RENVOOI

HANG- EN SLUITWERK VOLGENS
POLITIE KEURMERK SKG **

CONSTRUCTIE TEKENINGEN EN
BEREKENINGEN VOLGENS OPGAVE
CONSTRUCTEUR

ELEKTRISCHE INSTALLATIE VOLGENS
NADERE TEKENINGEN INSTALLATEUR
UITVOEREN VOLGENS NEN 1010

VERWARMINGSINSTALLATIE VOLGENS
NADERE TEKENINGEN EN
BEREKENINGEN INSTALLATEUR
UITVOEREN VOLGENS NEN 3028

brandwerende voorzieningen:

- Ⓜ = rookmelders
 - rookmelders doorkoppelen
 - constructie 60min WBDBO
 - × 60 × deur 60min WBDBO
 - compartimentering
 - lengte vluchtweg
 - Ⓜ = vluchtwegaanduiding
 - ▨ wandconstructie 60min WBDBO
geluidsisolatie -20dBa
 - ▨ wandconstructie
geluidsisolatie -20dBa
- Constructies voldoen aan NEN 5077,
isolatieindex lucht- en contactgeluid

www.veldhoven
architecten


**Project
inside**

STOELMATTER 10
2292 JL. WATERINGEN
T: 0174 - 641 821
E: INFO@VELDHOVENARCHITECTEN.NL


STOELMATTER 10
T: 0174 - 610 542
E: INFO@PROJECTINSIDE.NL

OPDRACHTGEVER:
VAN STOLK VASTGOED BEHEER BV
Duinweg 21 pbus 85950 - 2508 CR 's-Gravenhage

PROJECT NR: 364.09	PROJECT: PLAATS 23a , 23b , 23c , 23d 2513 AD DEN HAAG
DATUM: 30.09.2009 WIJZIGING: 02.II.2009	ONDERDEEL: VERBOUWING INTERIEUR APPARTEMENTEN
SCHAAL: 1:100 FORMAAT: A3	TEKENING: BESTAANDE SITUATIE 1E VERD. + 2E VERD.
GETEKEND: GW STATUS: DEFINITIEF	TEKENING NR: B-102

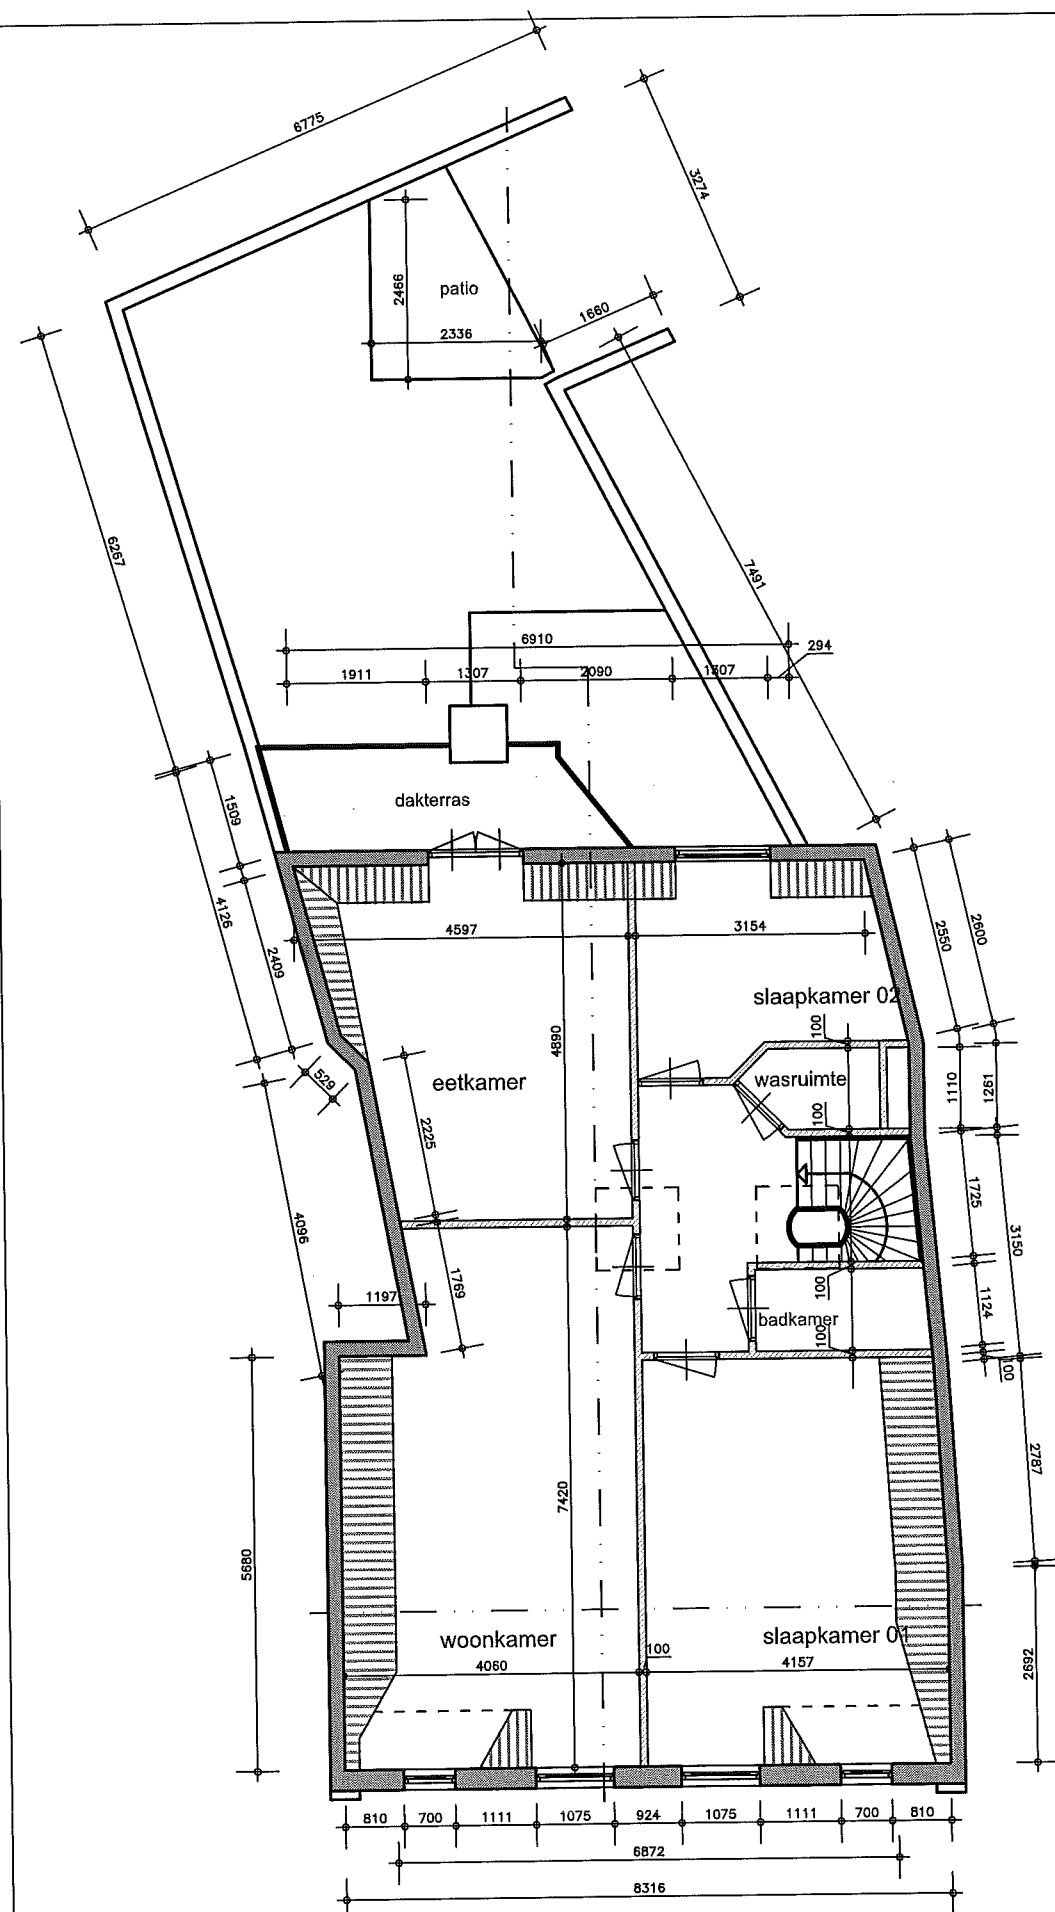

3e verdieping

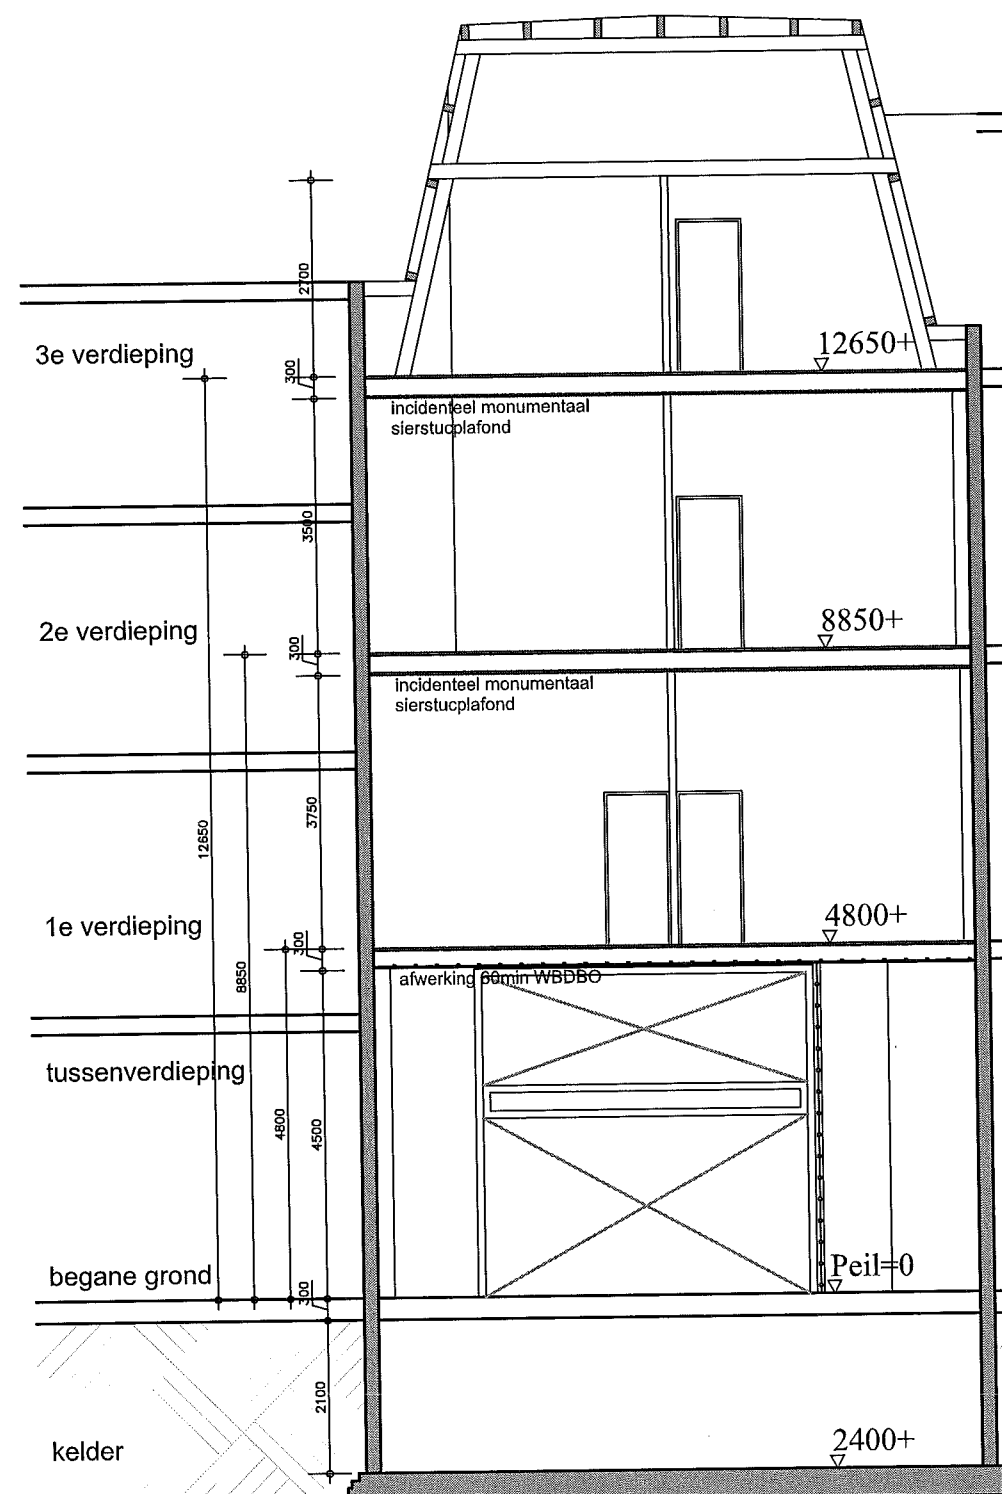

dwarsdoorsnee

RENV001

HANG- EN SLUITWERK VOLGENS
POLITIE KEURMERK SKG **

CONSTRUCTIE TEKENINGEN EN
BEREKENINGEN VOLGENS OPGAVE
CONSTRUCTEUR

ELEKTRISCHE INSTALLATIE VOLGENS
NADERE TEKENINGEN INSTALLATEUR
UITVOEREN VOLGENS NEN 1010

VERWARMINGSINSTALLATIE VOLGENS
NADERE TEKENINGEN EN
BEREKENINGEN INSTALLATEUR
UITVOEREN VOLGENS NEN 3028

brandwerende voorzieningen:

- ⊗ = rookmelders
 - rookmelders doorkoppelen
 - constructie 60min WBDBO
 - x-60-x deur 60min WBDBO
 - compartimentering
 - lengte vluchtweg
 - ⊞ = vluchtwegaanduiding
 - ▨ wandconstructie 60min WBDBO
geluidsisolatie -20dBa
 - ▩ wandconstructie
geluidsisolatie -20dBa
- Constructies voldoen aan NEN 5077,
isolatieindex lucht- en contactgeluid

veldhoven
architecten

Project inside

STOELMATTER 10
2292 J.L. WATERINGEN
T: 0174 - 641 821
E: INFO@VELDHOVENARCHITECTEN.NL

STOELMATTER 10
T: 0174 - 610 542
E: INFO@PROJECTINSIDE.NL

OPDRACHTGEVER:
VAN STOLK VASTGOED BEHEER BV
Duinweg 21 pbus 85950 - 2508 CR 's-Gravenhage

PROJECT NR:
364.09

PROJECT:
PLAATS 23a , 23b , 23c , 23d
2513 AD DEN HAAG

DATUM:
30.09.2009

WIJZIGING:
02.II.2009

ONDERDEEL:
VERBOUWING INTERIEUR
APPARTEMENTEN

SCHAAL:
1:100

TEKENING:
BESTAANDE SITUATIE
3E VERD. + DOORSNEE

GETEKEND:
GW

STATUS:
DEFINITIEF

TEKENING NR:
B-103

RENVOOI

HANG- EN SLUITWERK VOLGENS
POLITIE KEURMERK SKG **


CONSTRUCTIE TEKENINGEN EN
BEREKENINGEN VOLGENS OPGAVE
CONSTRUCTEUR

ELEKTRISCHE INSTALLATIE VOLGENS
NADERE TEKENINGEN INSTALLATEUR
UITVOEREN VOLGENS NEN 1010

VERWARMINGSINSTALLATIE VOLGENS
NADERE TEKENINGEN EN
BEREKENINGEN INSTALLATEUR
UITVOEREN VOLGENS NEN 3028


brandwerende voorzieningen:

- ⊙ = rookmelders
 - rookmelders doorkoppelen
 - constructie 60min WBDBO
 - x-60-x deur 60min WBDBO
 - compartimentering
 - - - - - lengte vluchtweg
 - ⚡ = vluchtwegaanduiding
 - ▨ wandconstructie 60min WBDBO
geluidsisolatie -20dBa
 - ▩ wandconstructie
geluidsisolatie -20dBa
- Constructies voldoen aan NEN 5077,
isolatieindex lucht- en contactgeluid

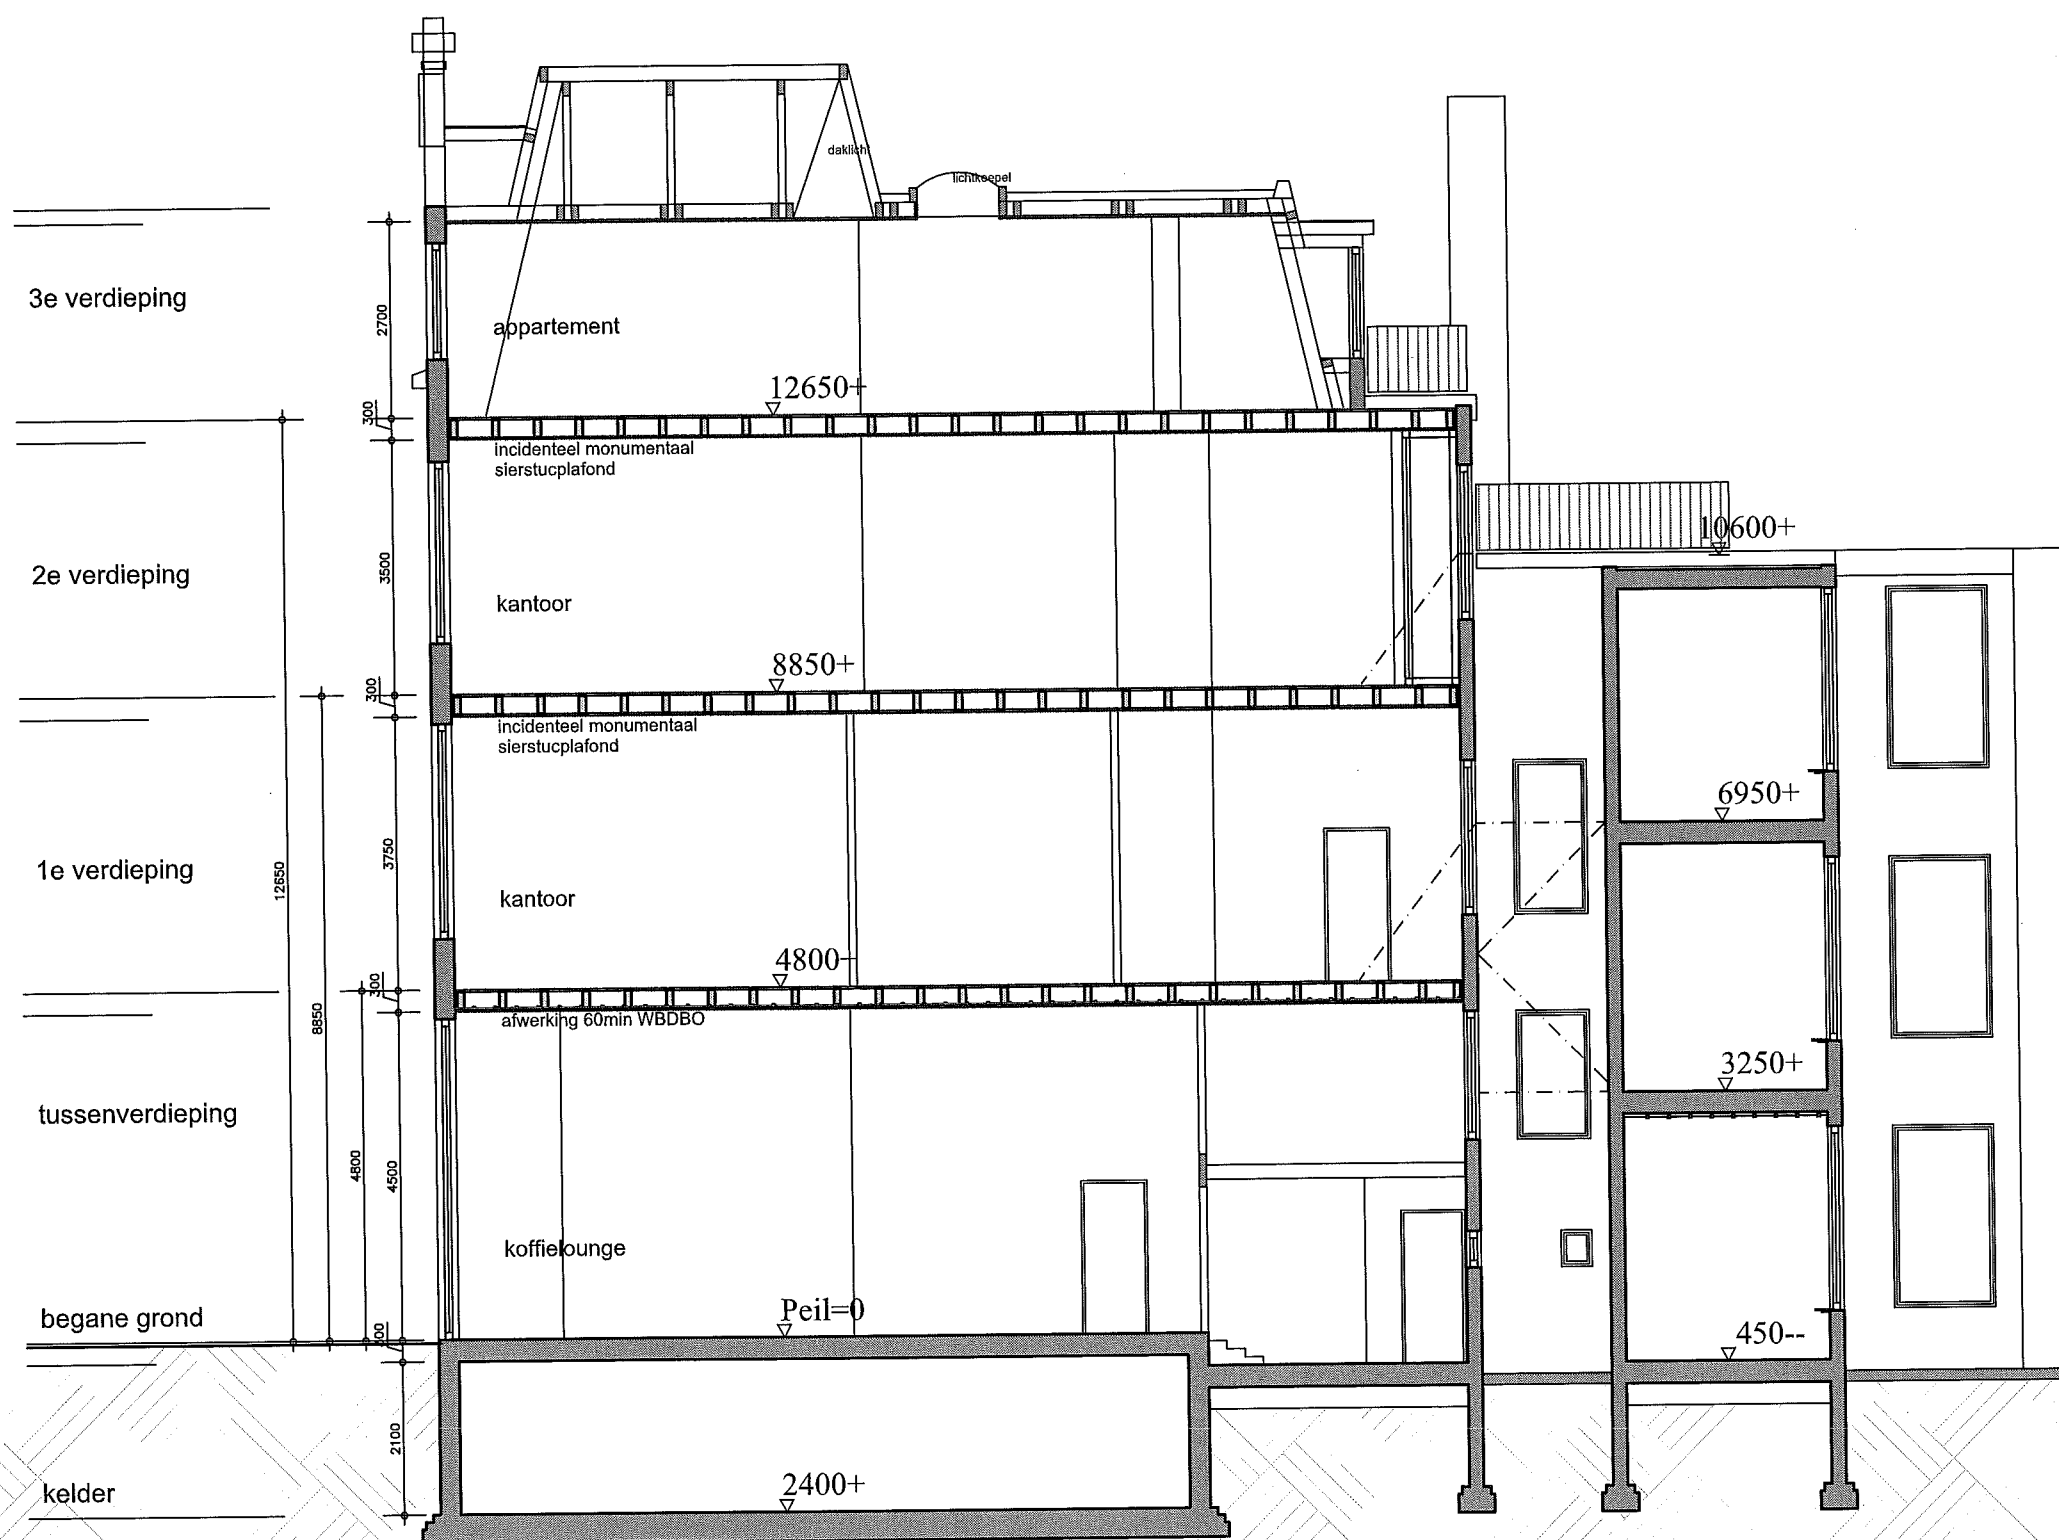


langsdoorsnee

veldhoven architecten	
Project inside	
STOELMATTER 10 2292 JL. WATERINGEN T: 0174 - 641 821 E: INFO@VELDHOVENARCHITECTEN.NL	
STOELMATTER 10 T: 0174 - 610 542 E: INFO@PROJECTINSIDE.NL	
OPDRACHTGEVER: VAN STOLK VASTGOED BEHEER BV Duinweg 21 pbus 85950 - 2508 CR 's-Gravenhage	
PROJECT NR: 364.09	PROJECT: PLAATS 23a , 23b , 23c , 23d 2513 AD DEN HAAG
DATUM: 30.09.2009 WIJZIGING: 02.II.2009	ONDERDEEL: VERBOUWING INTERIEUR APPARTEMENTEN
SCHAAL: 1:100 FORMAAT: A3	TEKENING: BESTAANDE SITUATIE LANGS DOORSNEE
GETEKEND: GW STATUS: DEFINITIEF	TEKENING NR: B-104

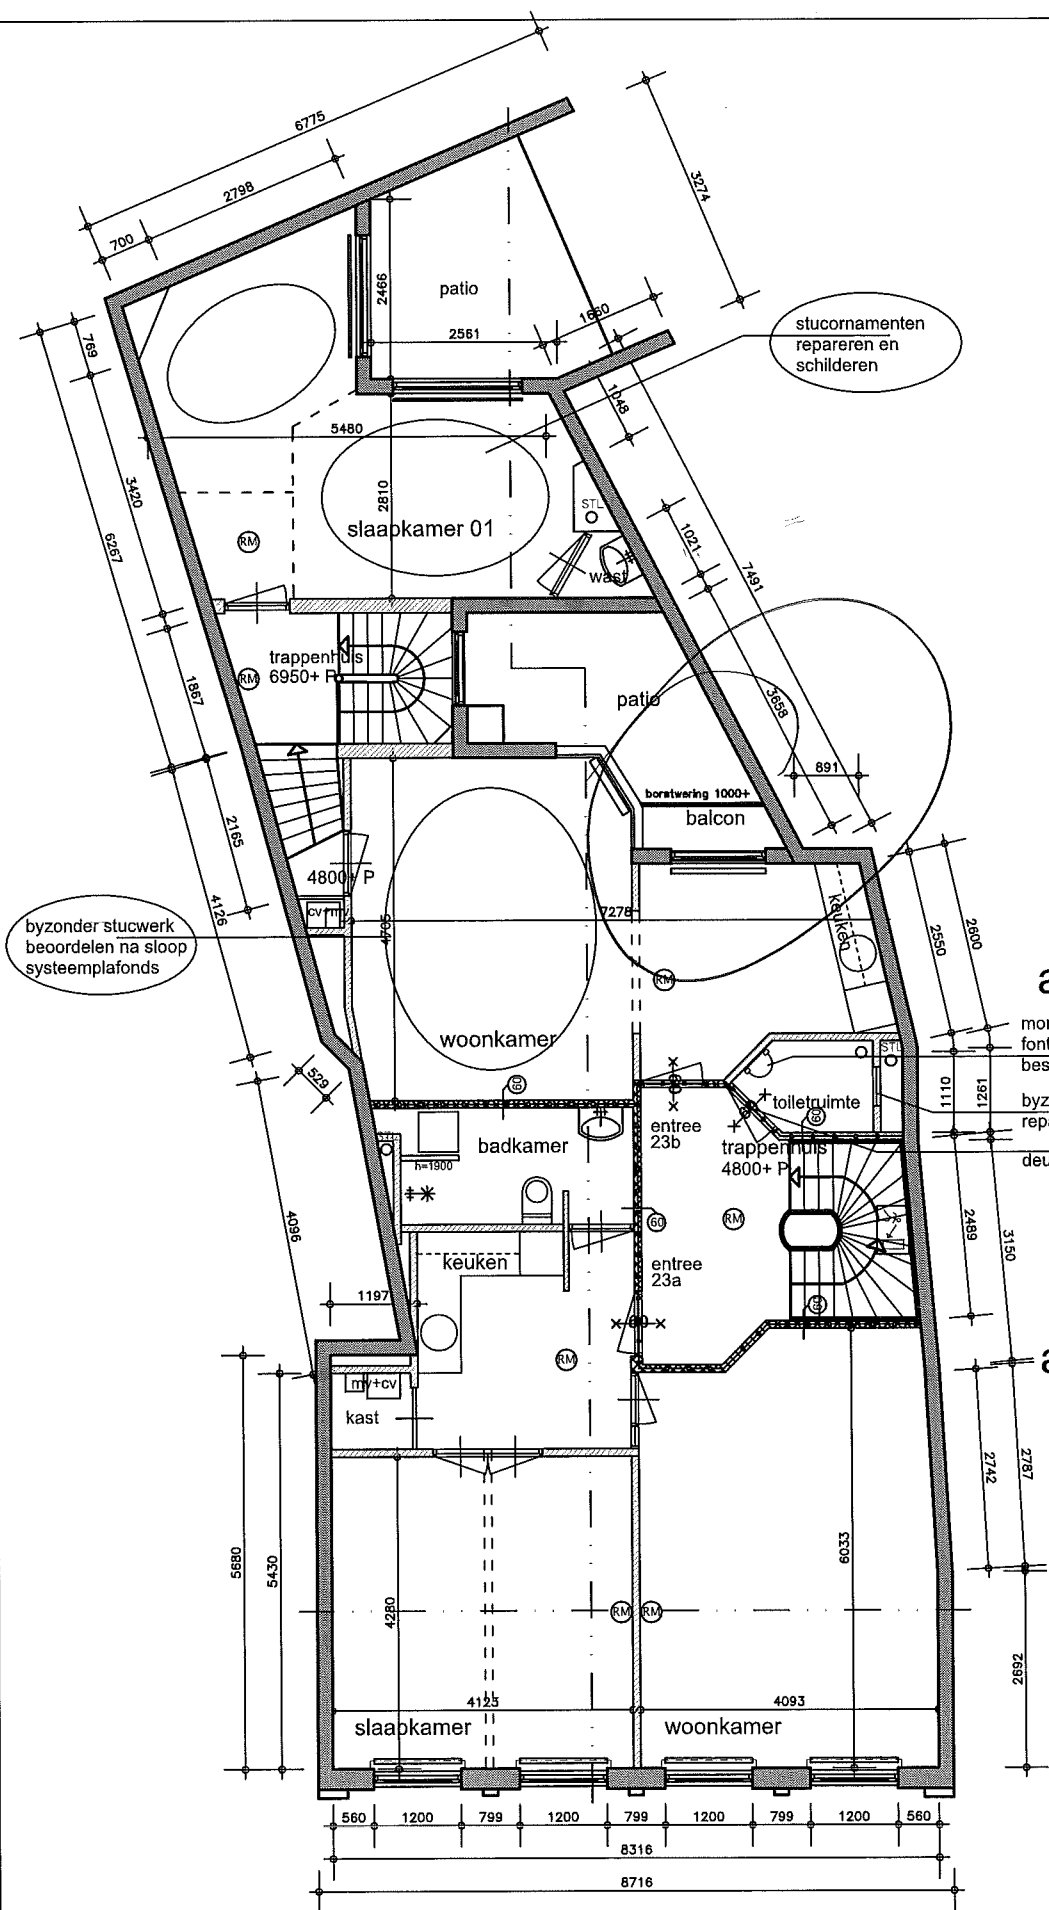

1e verdieping

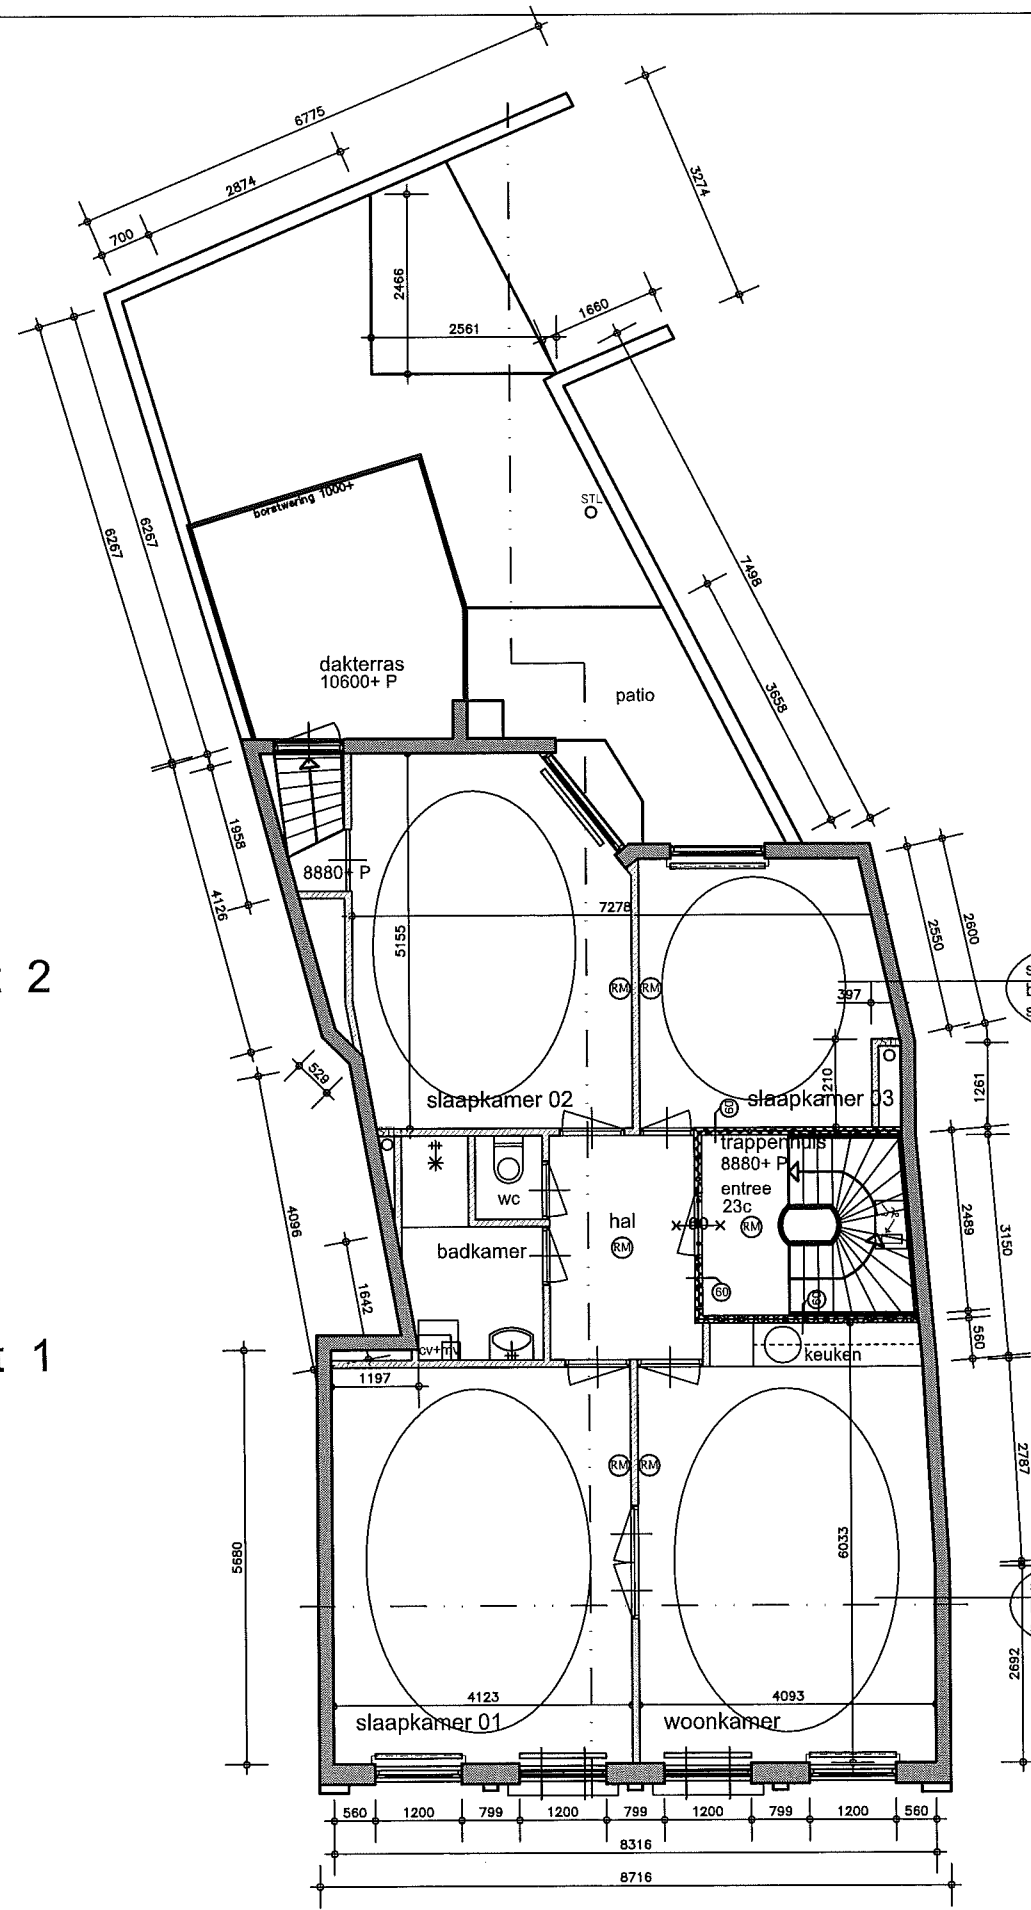

2e verdieping

RENVOOI

HANG- EN SLUITWERK VOLGENS
POLITIE KEURMERK SKG **

CONSTRUCTIE TEKENINGEN EN
BEREKENINGEN VOLGENS OPGAVE
CONSTRUCTEUR

ELEKTRISCHE INSTALLATIE VOLGENS
NADERE TEKENINGEN INSTALLATEUR
UITVOEREN VOLGENS NEN 1010

VERWARMINGSINSTALLATIE VOLGENS
NADERE TEKENINGEN EN
BEREKENINGEN INSTALLATEUR
UITVOEREN VOLGENS NEN 3028

brandwerende voorzieningen:

RM = rookmelders

rookmelders doorkoppelen

— constructie 60min WBDBO

x-60-x deur 60min WBDBO

..... compartimentering

— lengte vluchtweg

— vluchtwegaanduiding

— wandconstructie 60min WBDBO

geluidsisolatie -20dBa

— wandconstructie

geluidsisolatie -20dBa

Constructies voldoen aan NEN 5077,

isolatieindex lucht- en contactgeluid

veldhoven
architecten

**Project
inside**

STOELMATTER 10
2292 JL. WATERINGEN
T: 0174 - 641 821
E: INFO@VELDHOVENARCHITECTEN.NL

STOELMATTER 10
T: 0174 - 610 542
E: INFO@PROJECTINSIDE.NL

OPDRACHTGEVER:

VAN STOLK VASTGOED BEHEER BV
Duinweg 21 pbus 85950 - 2508 CR 's-Gravenhage

PROJECT NR:
364.09

PROJECT:
PLAATS 23a, 23b, 23c, 23d
2513 AD DEN HAAG

DATUM:

30.09.2009

ONDERDEEL:

VERBOUWING INTERIEUR

WIJZIGING:

02.11.2009

APPARTEMENTEN

SCHAAL:

1:100

TEKENING:

NIEUWE SITUATIE

FORMAAT:

A3

IE VERD. + 2E VERD.

GETEKEND:


GW

TEKENING NR:


B-112

STATUS:

DEFINITIEF

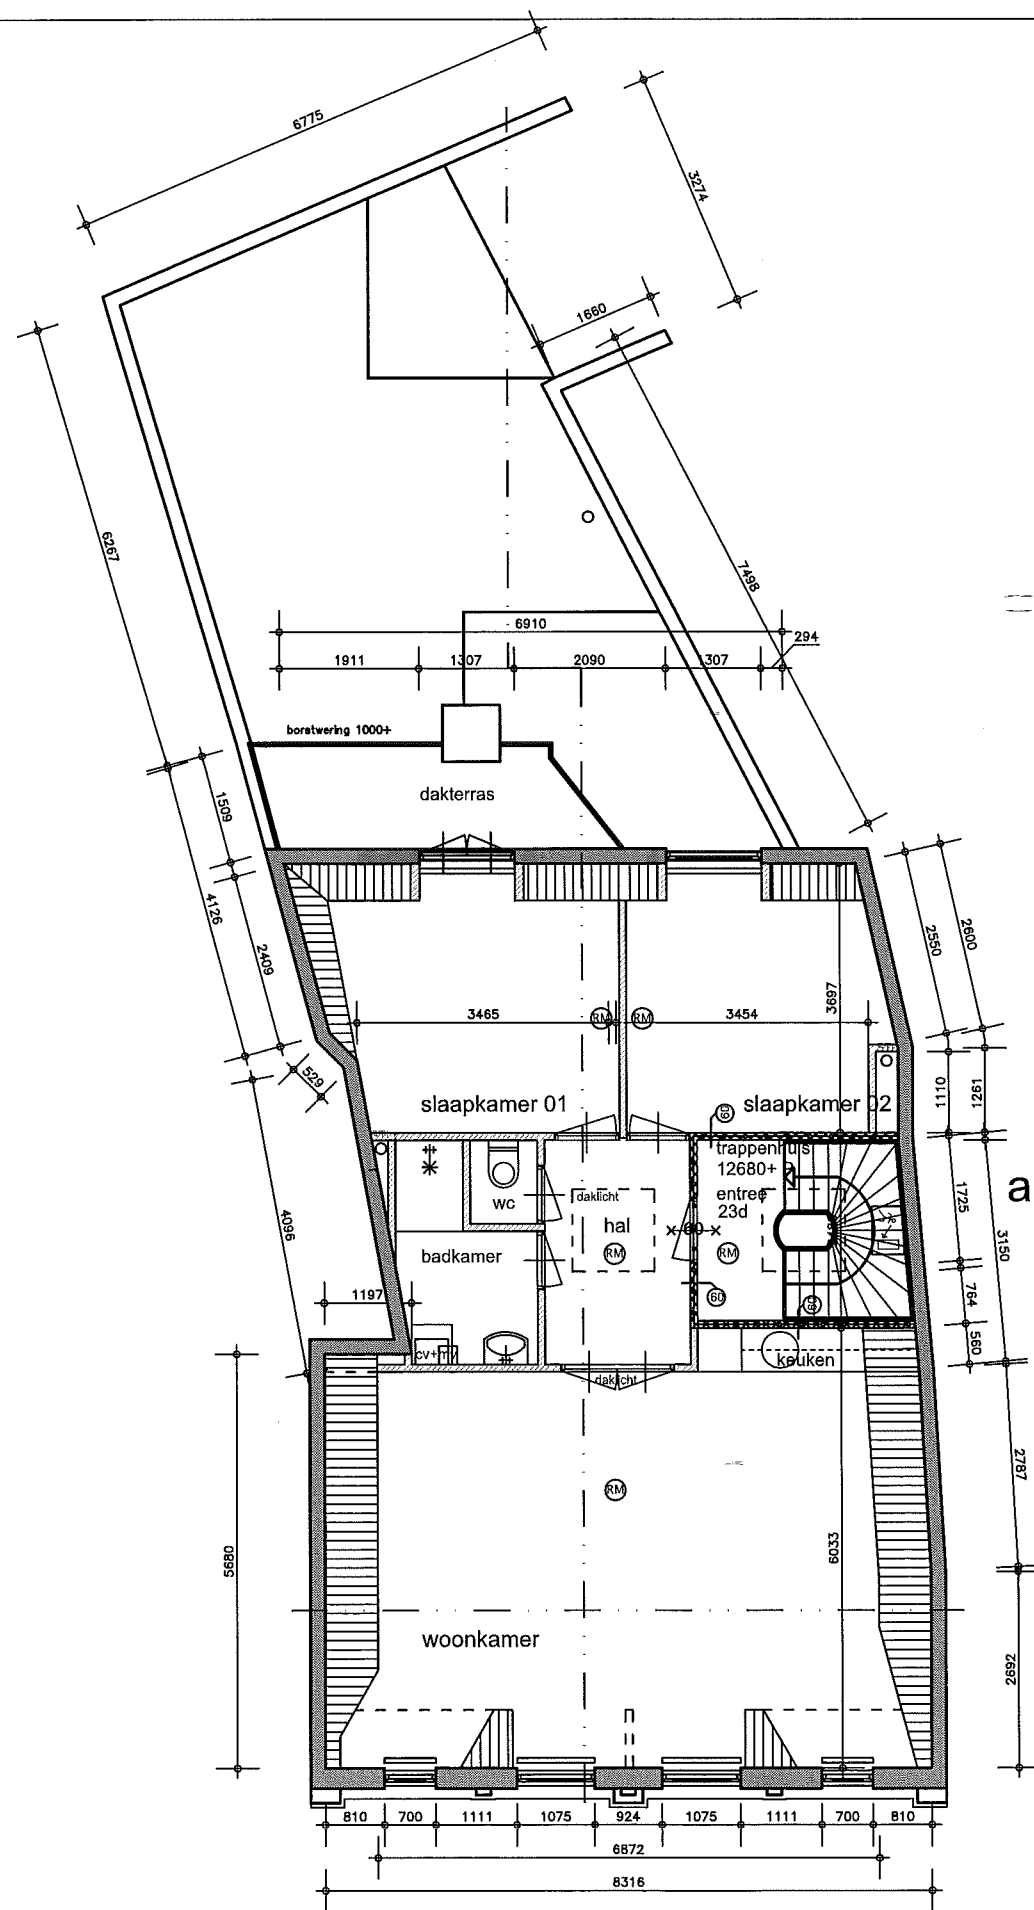

3e verdieping

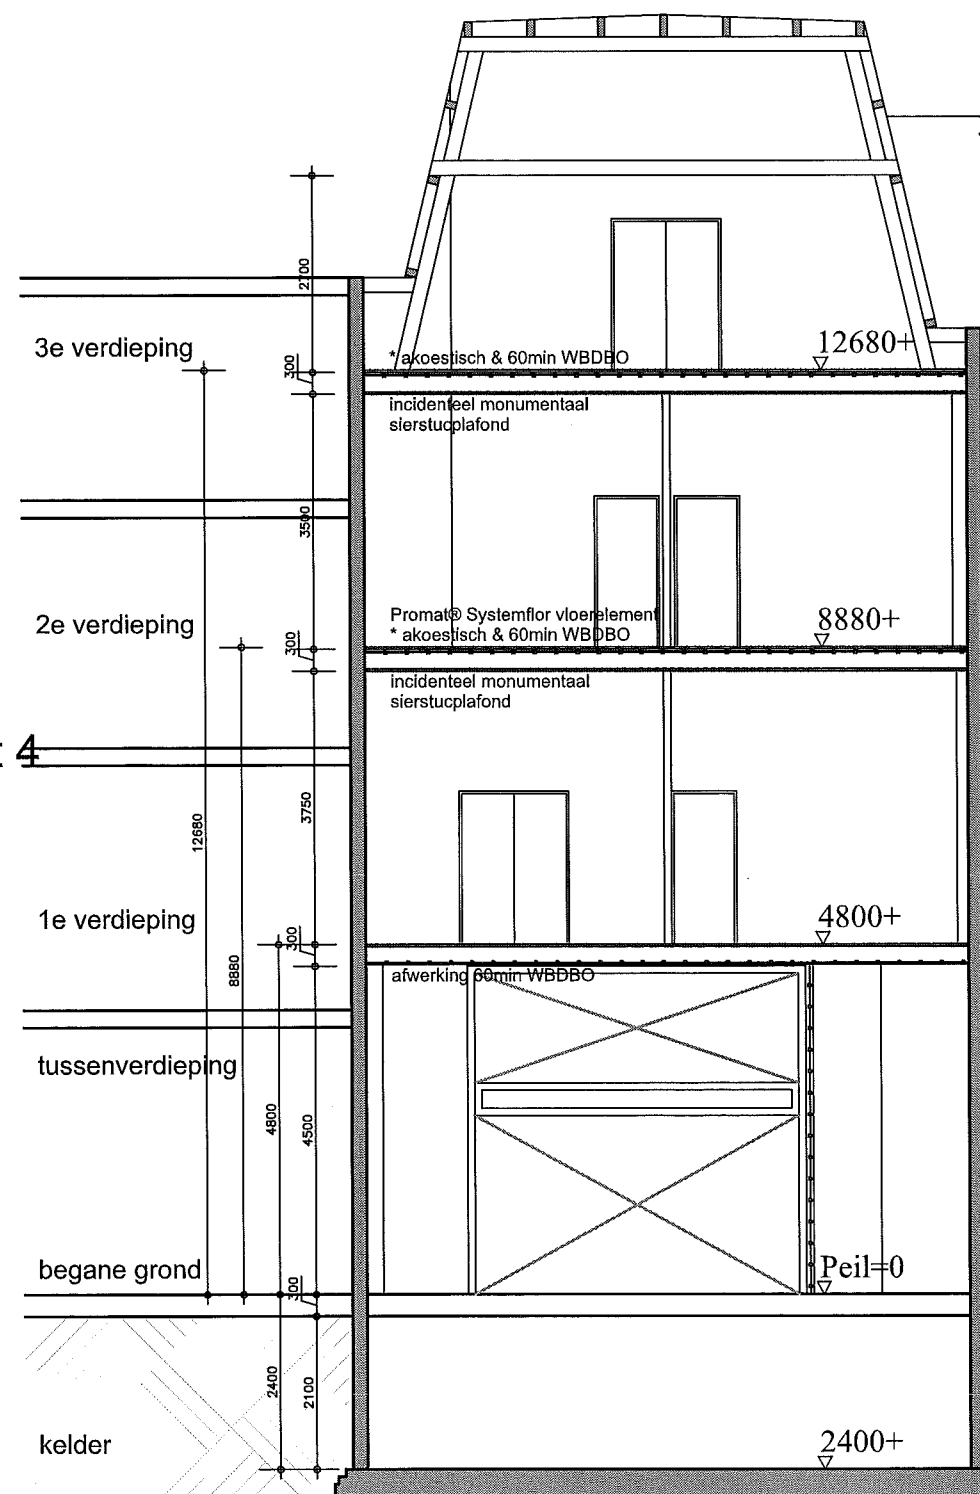

dwarsdoorsnee

RENVOOI

HANG- EN SLUITWERK VOLGENS
POLITIE KEURMERK SKG **

CONSTRUCTIE TEKENINGEN EN
BEREKENINGEN VOLGENS OPGAVE
CONSTRUCTEUR

ELEKTRISCHE INSTALLATIE VOLGENS
NADERE TEKENINGEN INSTALLATEUR
UITVOEREN VOLGENS NEN 1010

VERWARMINGSINSTALLATIE VOLGENS
NADERE TEKENINGEN EN
BEREKENINGEN INSTALLATEUR
UITVOEREN VOLGENS NEN 3028

brandwerende voorzieningen:

- RM = rookmelders
 - rookmelders doorkoppelen
 - constructie 60min WBDBO
 - x-60-x deur 60min WBDBO
 - compartimentering
 - — — — — lengte vluchtweg
 - ☒ = vluchtwegaanduiding
 - ▨ wandconstructie 60min WBDBO
geluidsisolatie -20dBa
 - ▩ wandconstructie
geluidsisolatie -20dBa
- Constructies voldoen aan NEN 5077,
isolatieindex lucht- en contactgeluid

veldhoven
architecten

Project inside

STOELMATTER 10
2292 JL. WATERINGEN
T: 0174 - 641 821
E: INFO@VELDHOVENARCHITECTEN.NL

STOELMATTER 10
T: 0174 - 610 542
E: INFO@PROJECTINSIDE.NL

OPDRACHTGEVER:
VAN STOLK VASTGOED BEHEER BV
Duinweg 21 pbus 85950 - 2508 CR 's-Gravenhage

PROJECT NR:
364.09

PROJECT:
PLAATS 23a , 23b , 23c , 23d
2513 AD DEN HAAG

DATUM:
30.09.2009

ONDERDEEL:
VERBOUWING INTERIEUR
APPARTEMENTEN

WIJZIGING:
02.II.2009

SCHAAL:
1:100

FORMAAT:
A3

TEKENING NR:
NIEUWE SITUATIE
3E VERD. + DOORSNEE

GETEKEND:
GW

STATUS:
DEFINITIEF

TEKENING NR:
B-113

RENVOOI

HANG- EN SLUITWERK VOLGENS
POLITIE KEURMERK SKG **

CONSTRUCTIE TEKENINGEN EN
BEREKENINGEN VOLGENS OPGAVE
CONSTRUCTEUR

ELEKTRISCHE INSTALLATIE VOLGENS
NADERE TEKENINGEN INSTALLATEUR
UITVOEREN VOLGENS NEN 1010

VERWARMINGSINSTALLATIE VOLGENS
NADERE TEKENINGEN EN
BEREKENINGEN INSTALLATEUR
UITVOEREN VOLGENS NEN 3028

brandwerende voorzieningen:

⊗ = rookmelders

rookmelders doorkoppelen

—•—•— constructie 60min WBDBO

x-60-x deur 60min WBDBO

..... compartimentering

— — — — — lengte vluchtweg


⊠ = vluchtwegaanduiding


▨ wandconstructie 60min WBDBO
geluidsisolatie -20dBa

▩ wandconstructie
geluidsisolatie -20dBa

Constructies voldoen aan NEN 5077,
isolatieindex lucht- en contactgeluid

www.veldhovenarchitecten.nl	
Project inside	
STOELMATTER 10 2292 J.L. WATERINGEN T: 0174 - 641 821 E: INFO@VELDHOVENARCHITECTEN.NL	
STOELMATTER 10 T: 0174 - 610 542 E: INFO@PROJECTINSIDE.NL	
OPDRACHTGEVER: VAN STOLK VASTGOED BEHEER BV Duinweg 21 pbus 85950 - 2508 CR 's-Gravenhage	
PROJEKT NR: 364.09	PROJEKT: PLAATS 23a , 23b , 23c , 23d 2513 AD DEN HAAG
DATUM: 30.09.2009 WIJZIGING: 02.11.2009	ONDERDEEL: VERBOUWING INTERIEUR APPARTEMENTEN
SCHAAL: 1:100 FORMAAT: A3	TEKENING: NIEUWE SITUATIE LANGS DOORSNEE
GETEKEND: GW STATUS: DEFINITIEF	TEKENING NR: B-114

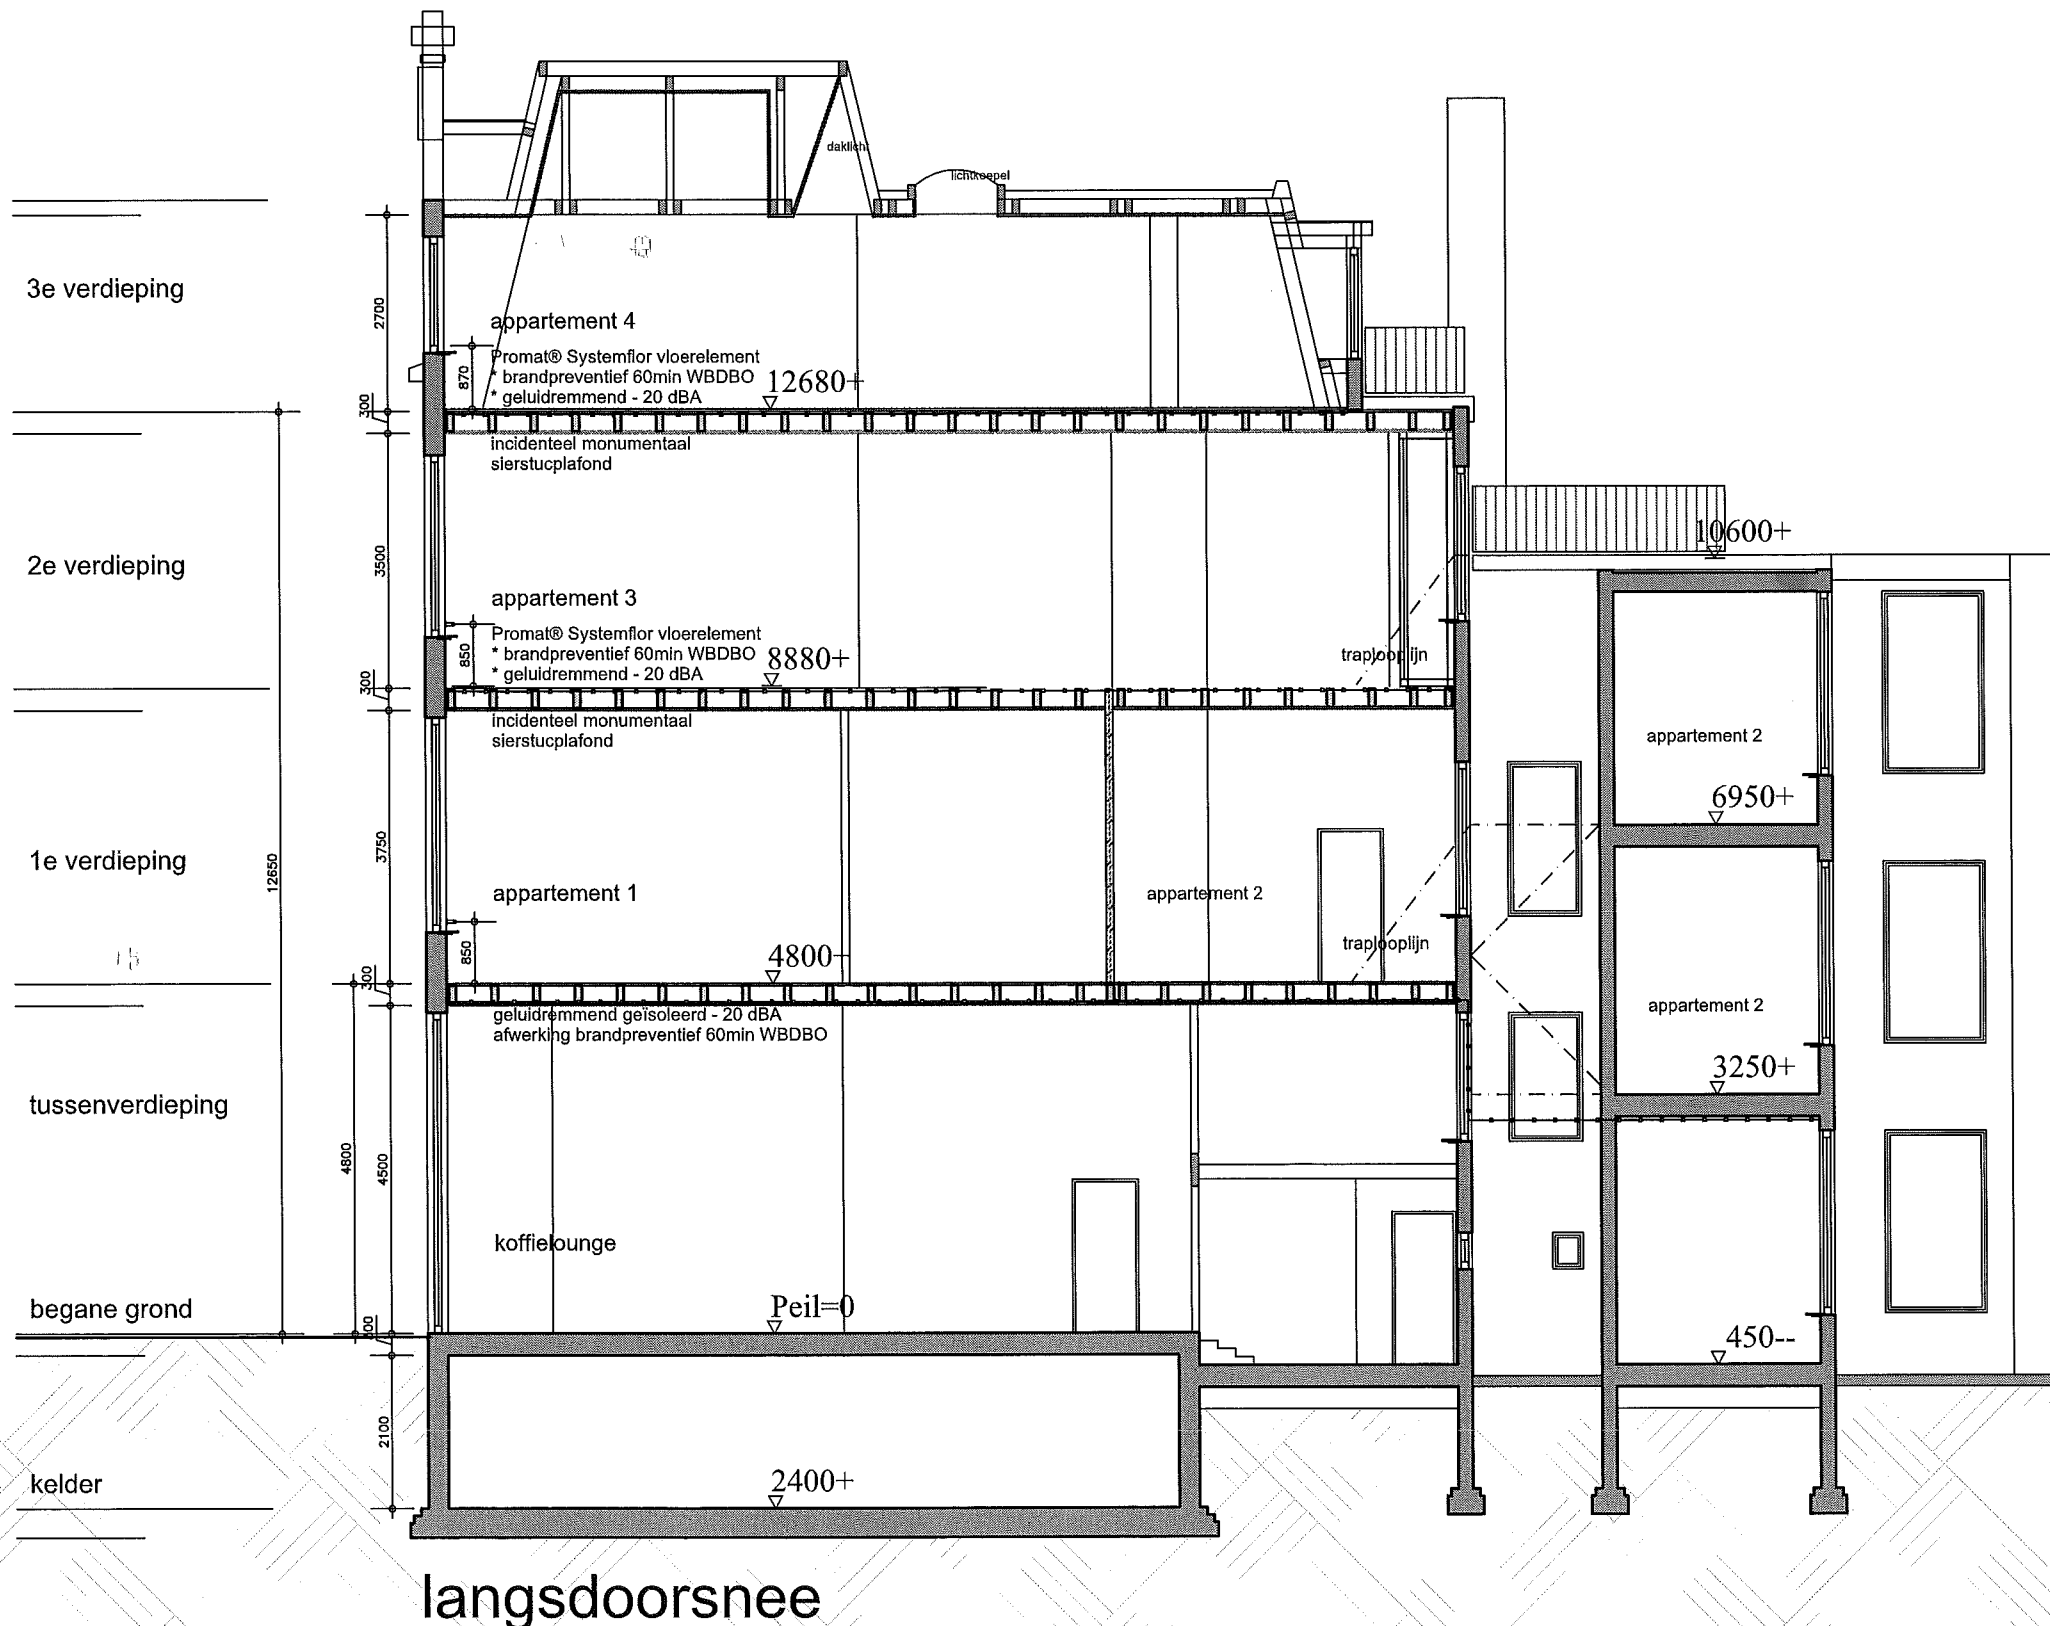


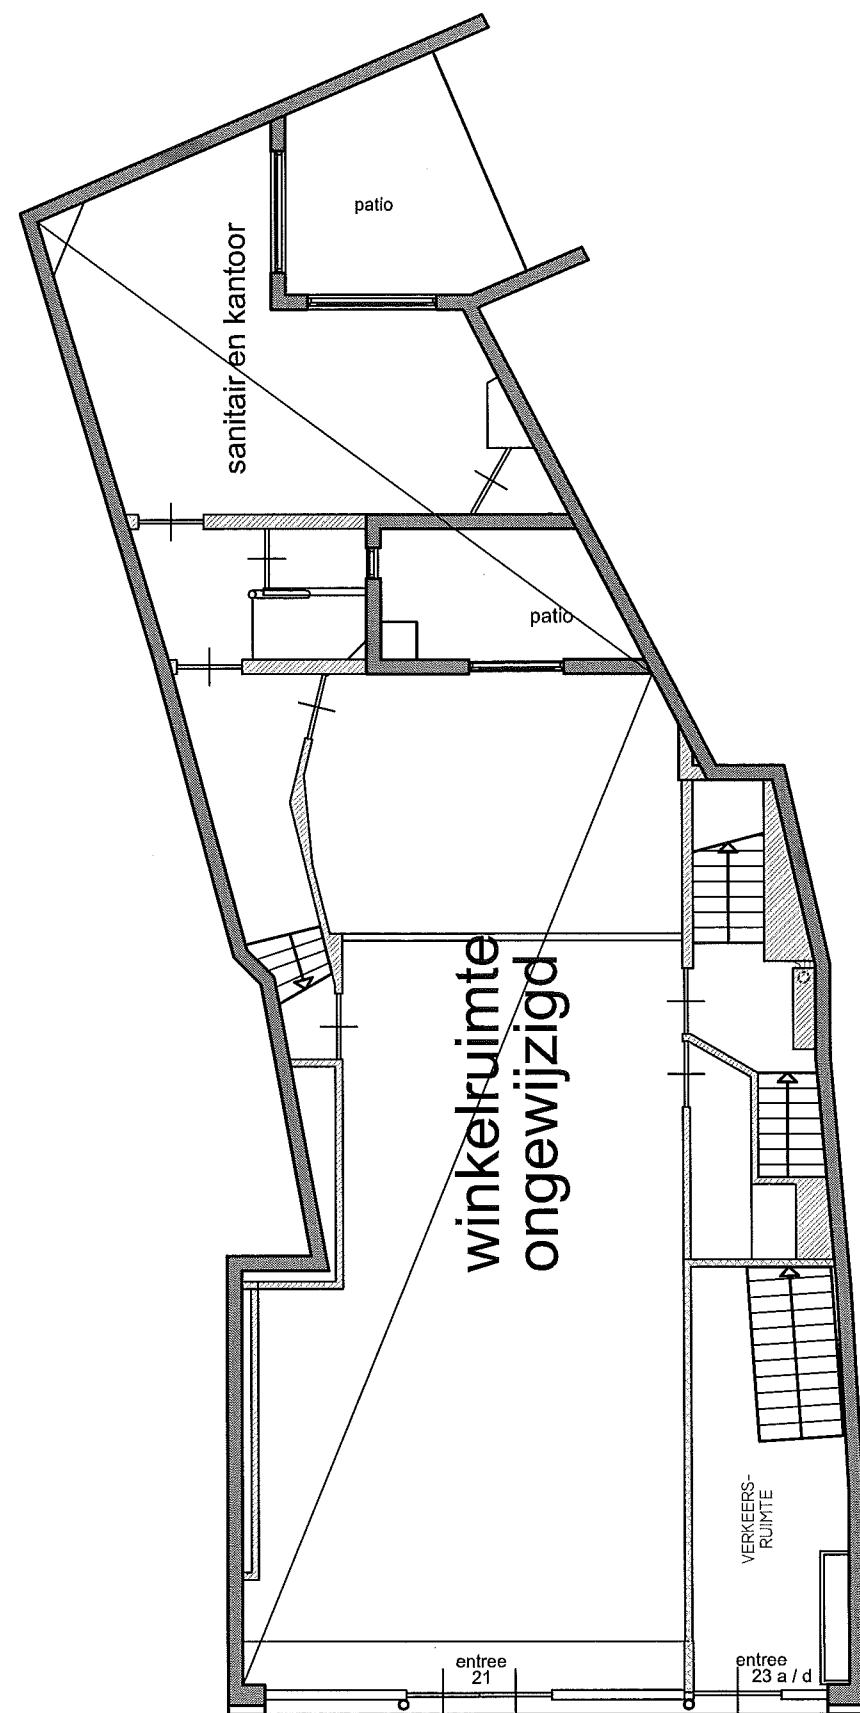

BEGANE GROND

VERBLIJFSGEBIED &
VERBLIJFSOPPERVLAK

appartement 2

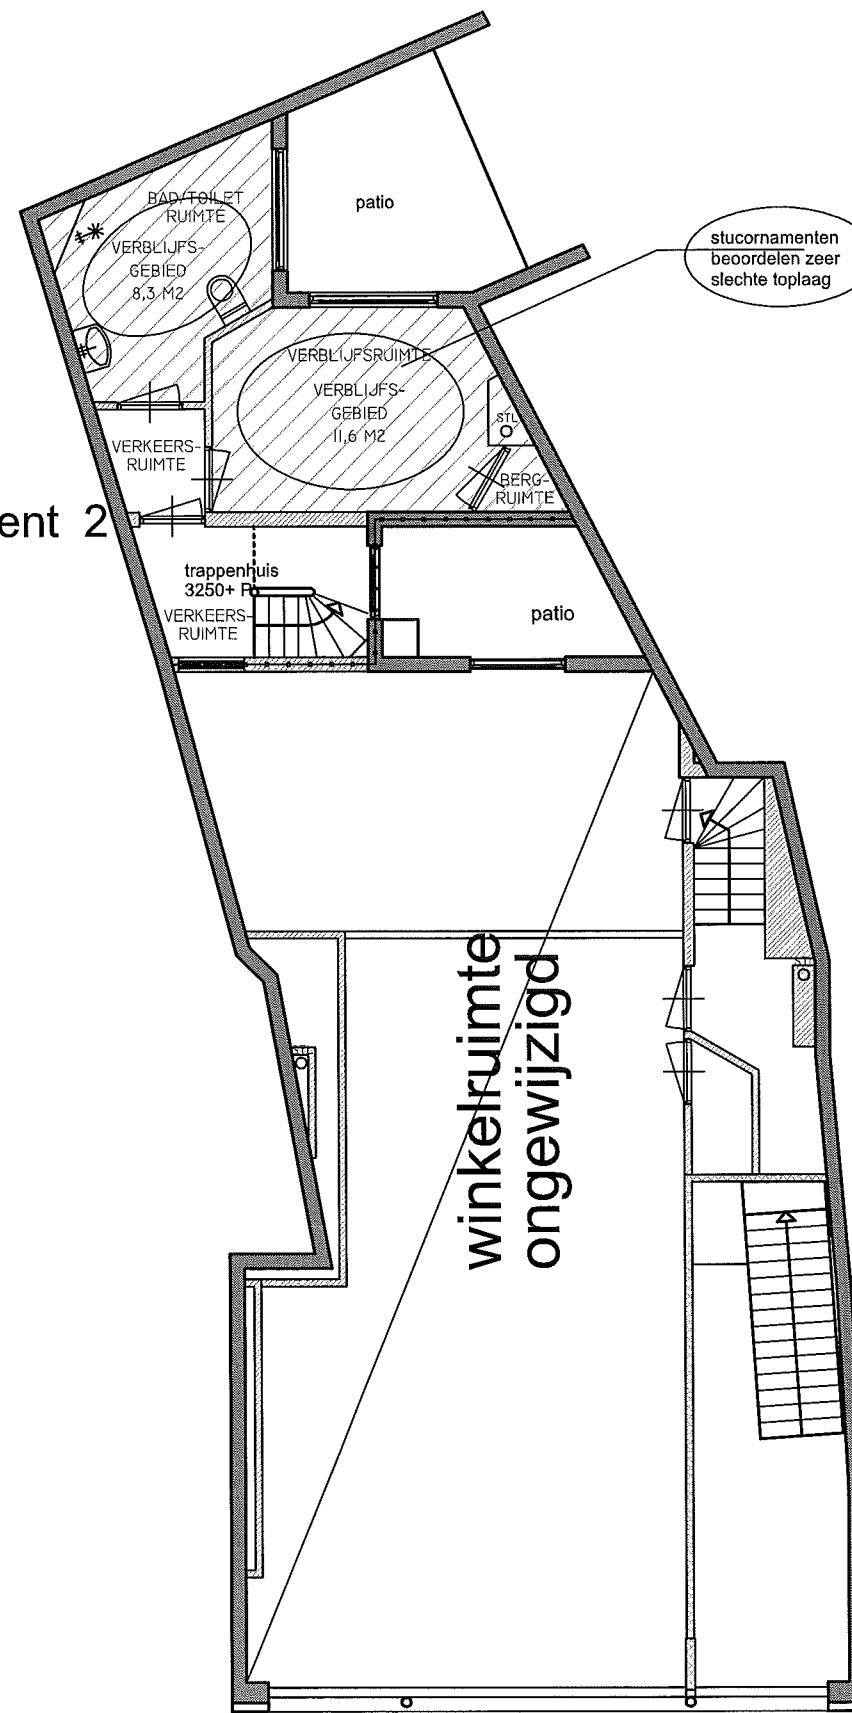

TUSSEN VERDIEPING

VERBLIJFSGEBIED &
VERBLIJFSOPPERVLAK

RENVOOI

HANG- EN SLUITWERK VOLGENS
POLITIE KEURMERK SKG **

CONSTRUCTIE TEKENINGEN EN
BEREKENINGEN VOLGENS OPGAVE
CONSTRUCTEUR

ELEKTRISCHE INSTALLATIE VOLGENS
NADERE TEKENINGEN INSTALLATEUR
UITVOEREN VOLGENS NEN 1010

VERWARMINGSINSTALLATIE VOLGENS
NADERE TEKENINGEN EN
BEREKENINGEN INSTALLATEUR
UITVOEREN VOLGENS NEN 3028

brandwerende voorzieningen:

Ⓜ = rookmelders

rookmelders doorkoppelen

—•—•— constructie 60min WBDBO

×60× deur 60min WBDBO

..... compartimentering

— — — — — lengte vluchtweg

Ⓜ = vluchtwegaanduiding

▨ wandconstructie 60min WBDBO
geluidsisolatie -20dBa

▨ wandconstructie
geluidsisolatie -20dBa

Constructies voldoen aan NEN 5077,
isolatieindex lucht- en contactgeluid

STOELMATTER 10
2292 JL WATERINGEN
T: 0174 - 641 821
E: INFO@VELDHOVENARCHITECTEN.NL

STOELMATTER 10
T: 0174 - 610 542
E: INFO@PROJECTINSIDE.NL

OPDRACHTGEVER:
VAN STOLK VASTGOED BEHEER BV
Duinweg 21 pbus 85950 - 2508 CR 's-Gravenhage

PROJECT NR: 364.09	PROJECT: PLAATS 23a , 23b , 23c , 23d 2513 AD DEN HAAG
DATUM: 30.09.2009 WIJZIGING: 02.11.2009	ONDERDEEL: VERBOUWING INTERIEUR APPARTEMENTEN
SCHAAL: 1:100 FORMAAT: A3	TEKENING: VERBLIJFSRUIMTEN EN -GEBIED BEG.GROND +TUSSENVERD.
GETEKEND: GW STATUS: DEFINITIEF	TEKENING NR: B-121

RENVOOI

HANG- EN SLUITWERK VOLGENS
POLITIE KEURMERK SKG **

CONSTRUCTIE TEKENINGEN EN
BEREKENINGEN VOLGENS OPGAVE
CONSTRUCTEUR

ELEKTRISCHE INSTALLATIE VOLGENS
NADERE TEKENINGEN INSTALLATEUR
UITVOEREN VOLGENS NEN 1010

VERWARMINGSINSTALLATIE VOLGENS
NADERE TEKENINGEN EN
BEREKENINGEN INSTALLATEUR
UITVOEREN VOLGENS NEN 3028

brandwerende voorzieningen:

☼ = rookmelders

rookmelders doorkoppelen

—•—•— constructie 60min WBDBO

x-60-x deur 60min WBDBO

..... compartimentering

— — — — — lengte vluchtweg

☼ = vluchtwegaanduiding

▨ wandconstructie 60min WBDBO
geluidsisolatie -20dBa

▨ wandconstructie
geluidsisolatie -20dBa

Constructies voldoen aan NEN 5077,
isolatieindex lucht- en contactgeluid

appartement 3

veldhoven
architecten

**Project
inside**

STOELMATTER 10
2292 JL. WATERINGEN
T: 0174 - 641 821
E: INFO@VELDHOVENARCHITECTEN.NL

STOELMATTER 10
T: 0174 - 610 542
E: INFO@PROJECTINSIDE.NL

OPDRACHTGEVER:
VAN STOLK VASTGOED BEHEER BV
Quinweg 21 plus 85950 - 2508 CR 's-Gravenhage

PROJECT NR:
364.09

PROJECT:
PLAATS 23a , 23b , 23c , 23d
2513 AD DEN HAAG

DATUM:
30.09.2009

ONDERDEEL:
VERBOUWING INTERIEUR
APPARTEMENTEN

WIJZIGING:
02.11.2009

TEKENING:
VERBLIJFSRUIMTEN EN -GEBIED
1E VERD. + 2E VERD.


SCHAAL:
1:100

FORMAAT:
A3

GETEKEND:
GW

STATUS:
DEFINITIEF

TEKENING NR:
B-122

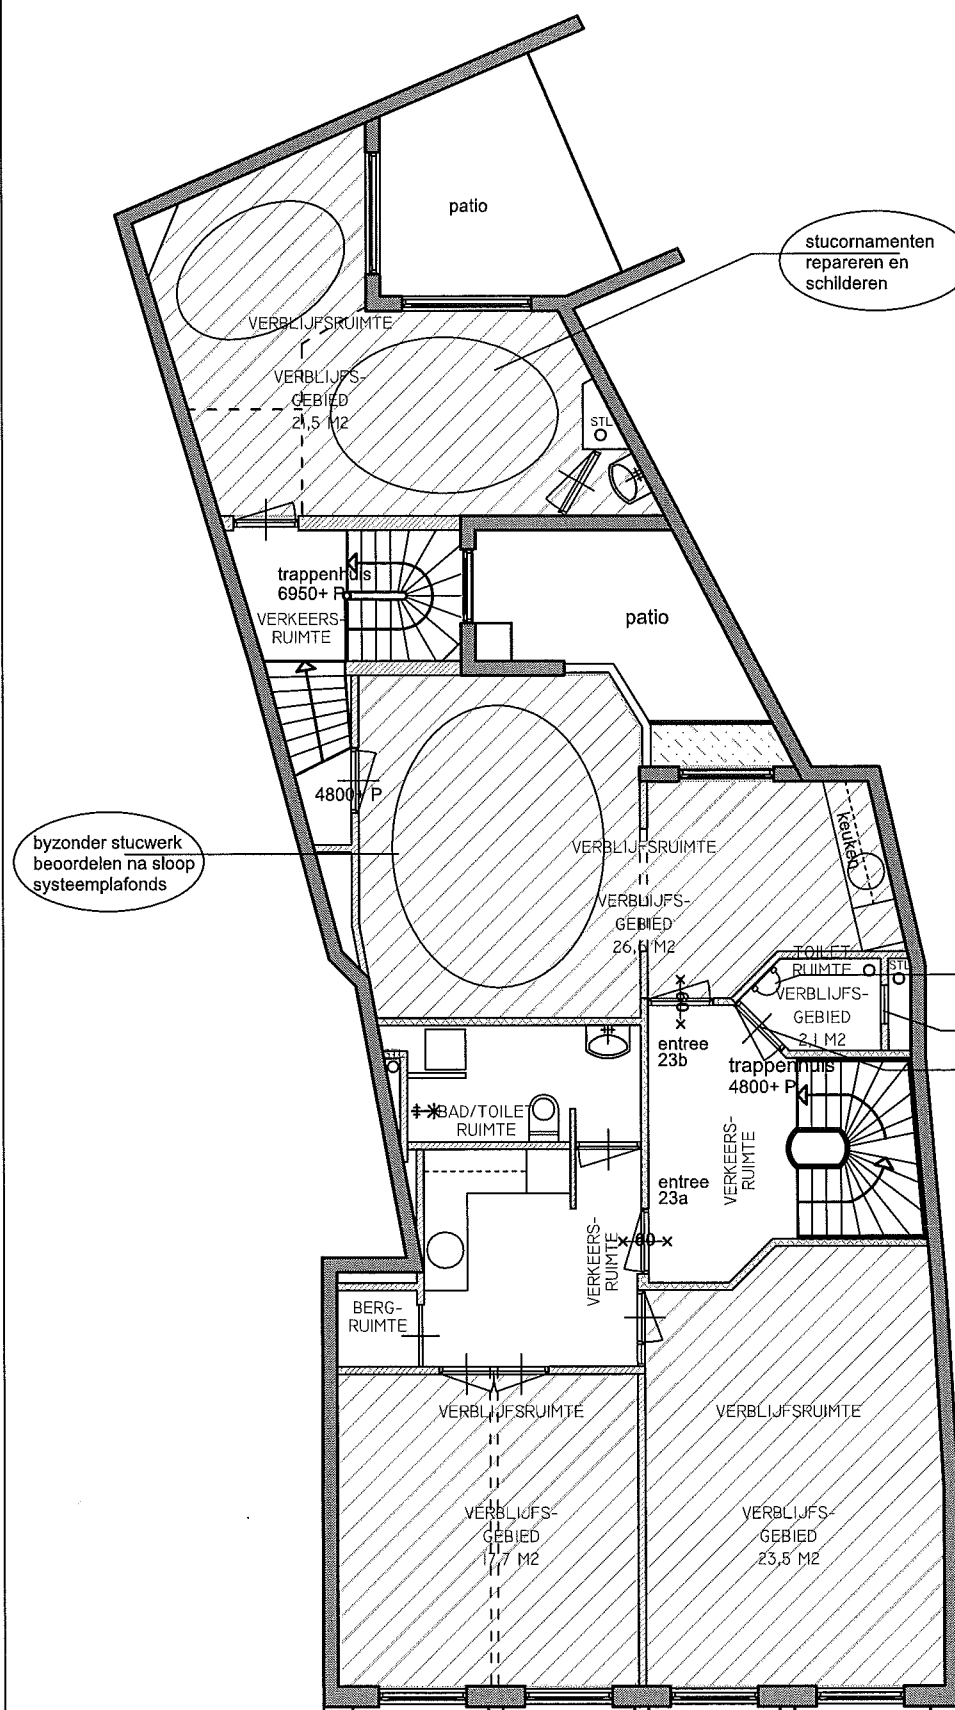

1E VERDIEPING

VERBLIJFSGEBIED &
VERBLIJFSOPPERVLAK


appartement 2

monumentaal sanitair
fontein en tegelwerk
beschermde status

byzonder glas-in-lood
reparatie bezien


deur WBDBO 60

appartement 1

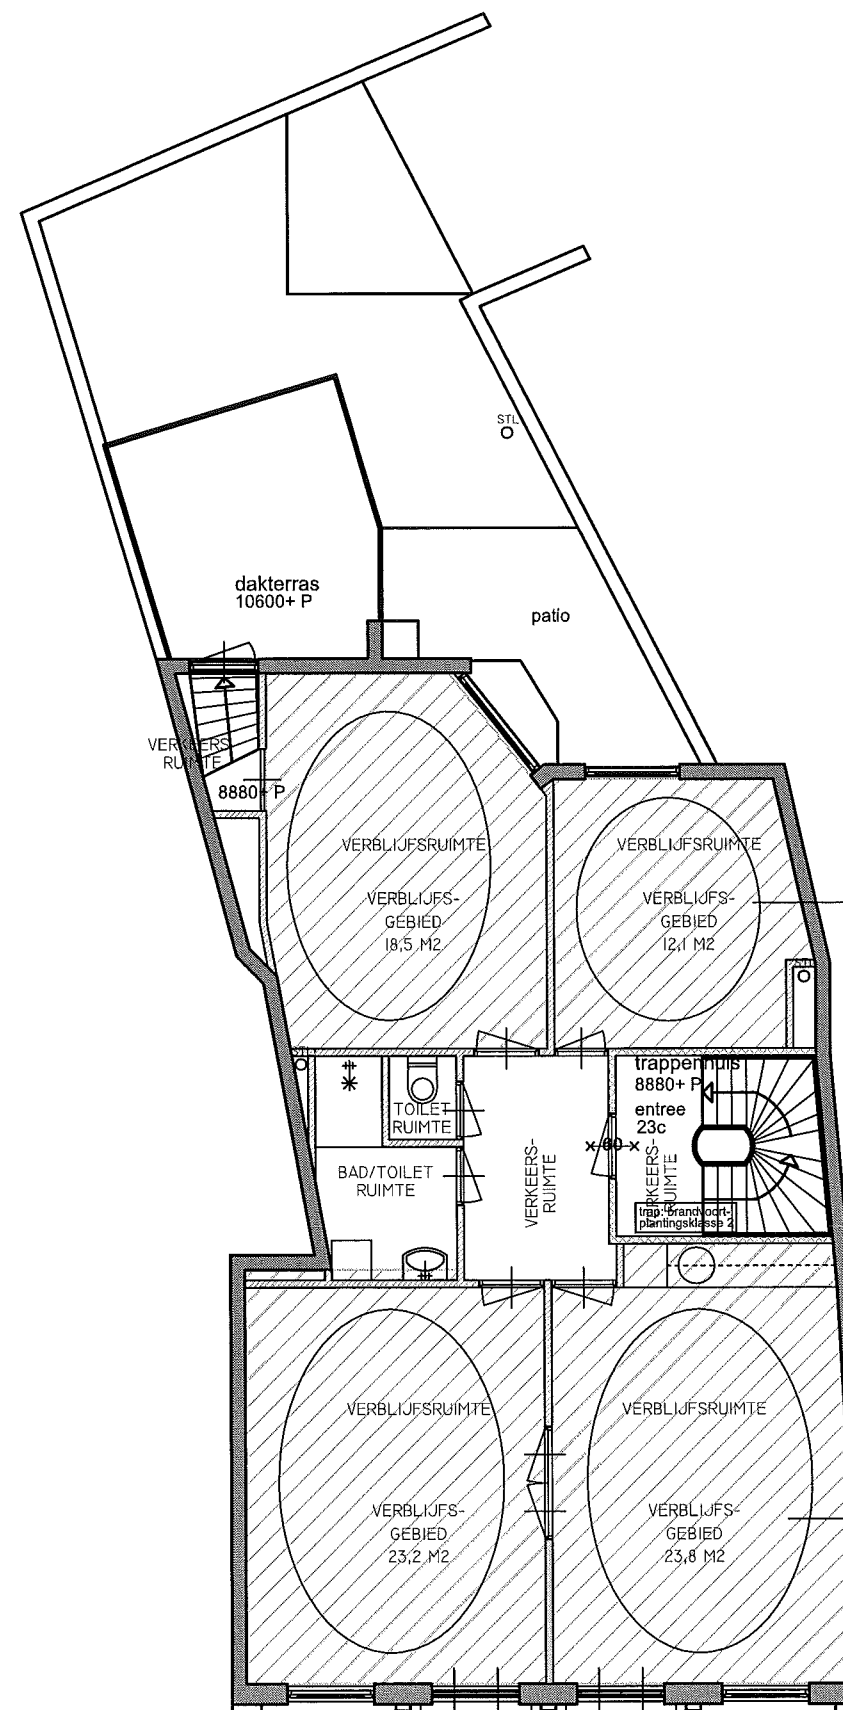


2E VERDIEPING

VERBLIJFSGEBIED &
VERBLIJFSOPPERVLAK

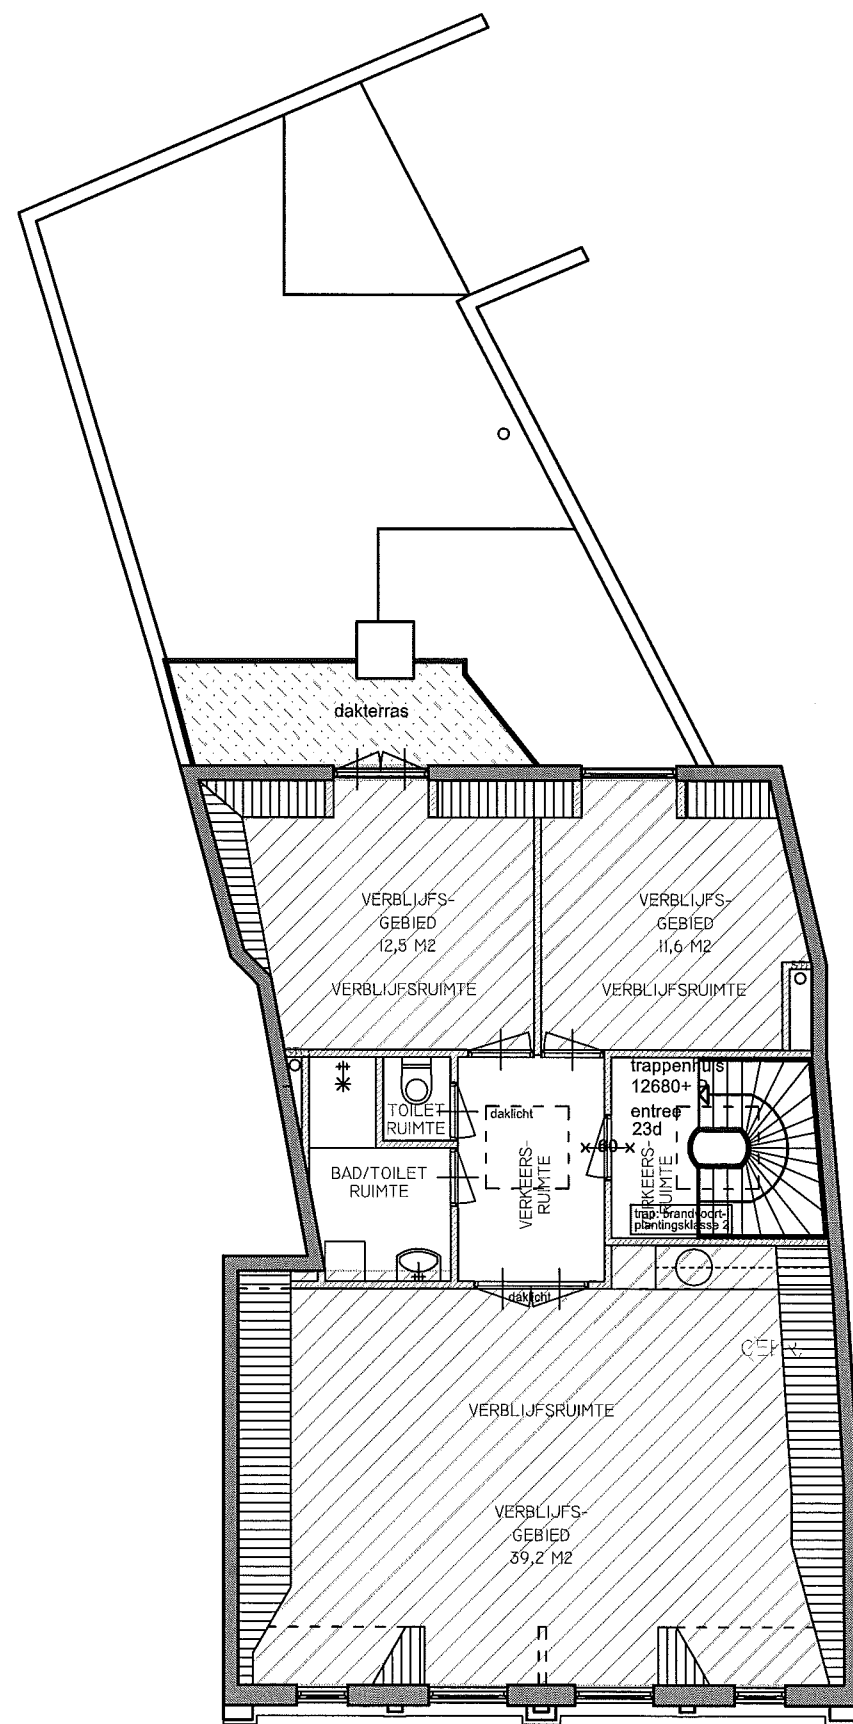


appartement 4

RENVOOI

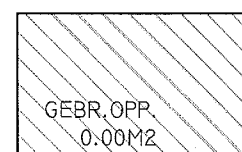

GEBRUIKS-
OPPERVLAK

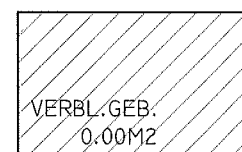

VERBLIJFS
GEBIED

3E VERDIEPING

VERBLIJFSGEBIED &
VERBLIJFSOPPERVLAK

VERBLIJFSOPPERVLAK TOTAAL: 250 M2

RENVOOI

HANG- EN SLUITWERK VOLGENS
POLITIE KEURMERK SKG **

CONSTRUCTIE TEKENINGEN EN
BEREKENINGEN VOLGENS OPGAVE
CONSTRUCTEUR

ELEKTRISCHE INSTALLATIE VOLGENS
NADERE TEKENINGEN INSTALLATEUR
UITVOEREN VOLGENS NEN 1010

VERWARMINGSINSTALLATIE VOLGENS
NADERE TEKENINGEN EN
BEREKENINGEN INSTALLATEUR
UITVOEREN VOLGENS NEN 3028

brandwerende voorzieningen:

Ⓜ = rookmelders

rookmelders doorkoppelen

—•—•— constructie 60min WBDBO

x-60-x deur 60min WBDBO

..... compartimentering

— — — — — lengte vluchtweg

☞ = vluchtwegaanduiding

▨ wandconstructie 60min WBDBO
geluidsisolatie -20dBa


▨ wandconstructie
geluidsisolatie -20dBa

Constructies voldoen aan NEN 5077,
isolatieindex lucht- en contactgeluid

STOELMATTER 10
2292 JL. WATERINGEN
T: 0174 - 641 821
E: INFO@VELDHOVENARCHITECTEN.NL

STOELMATTER 10
T: 0174 - 610 542
E: INFO@PROJECTINSIDE.NL


OPDRACHTGEVER: VAN STOLK VASTGOED BEHEER BV Duinweg 21 pbus 85950 - 2508 CR 's-Gravenhage	
PROJEKT NR: 364.09	PROJEKT: PLAATS 23a , 23b , 23c , 23d 2513 AD DEN HAAG
DATUM: 30.09.2009 WIJZIGING: 02.11.2009	ONDERDEEL: VERBOUWING INTERIEUR APPARTEMENTEN
SCHAAL: 1:100 FORMAAT: A3	TEKENING: VERBLIJFSRUIMTEN EN -GEBIED 3E VERD. + RENVOOI
GETEKEND: GW STATUS: DEFINITIEF	TEKENING NR: B-123

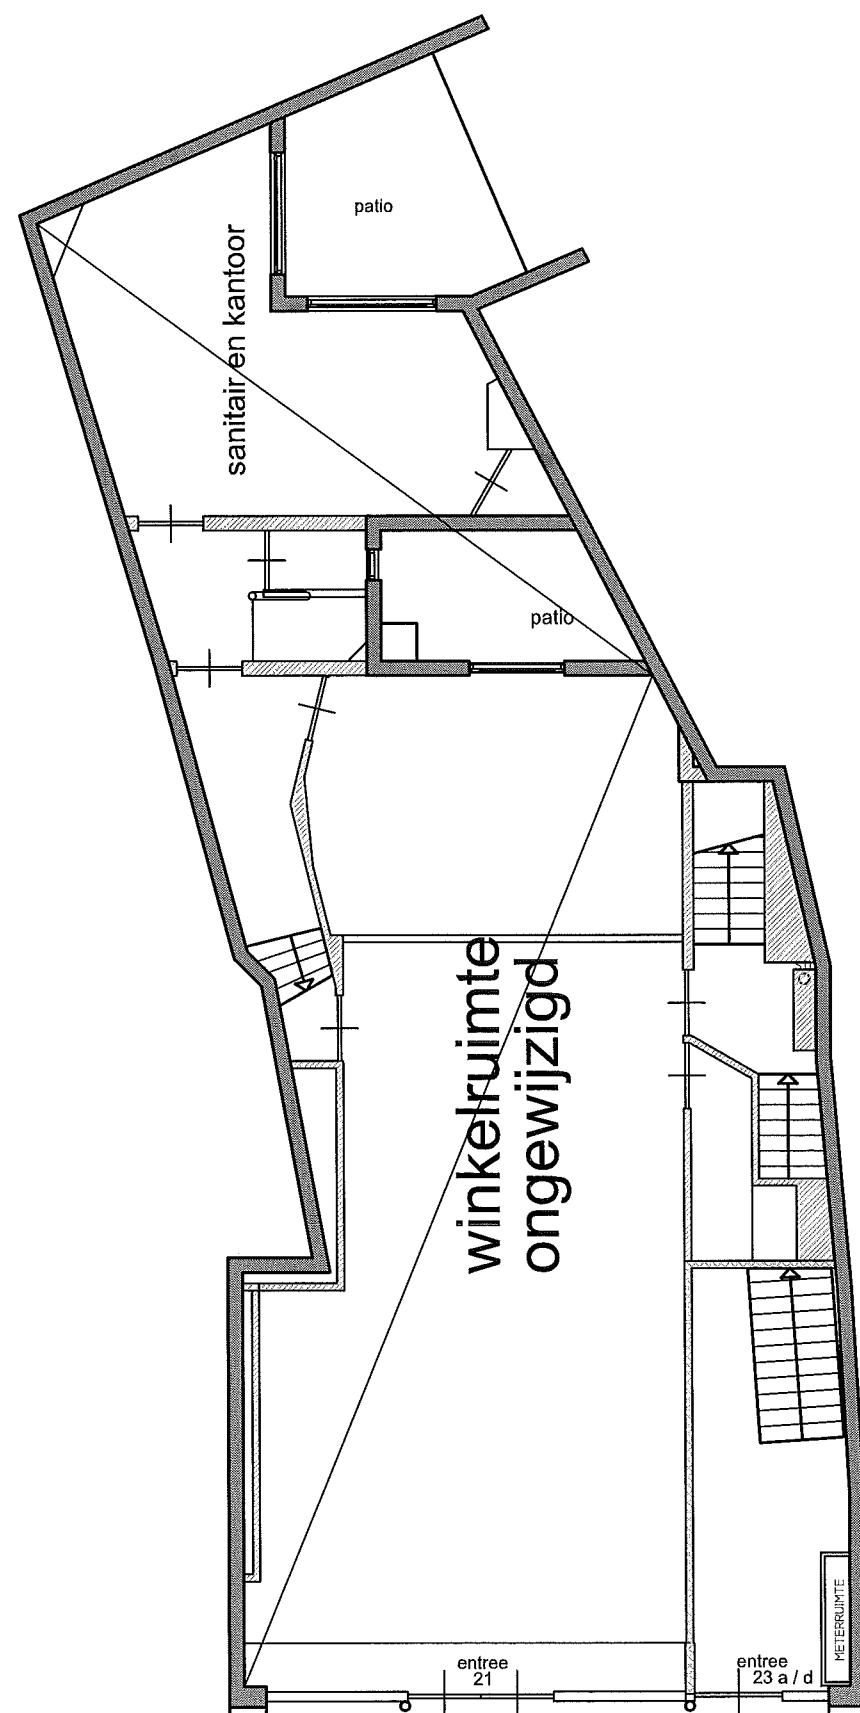

BEGANE GROND

GEBRUIKSOPPERVLAK

appartement 2

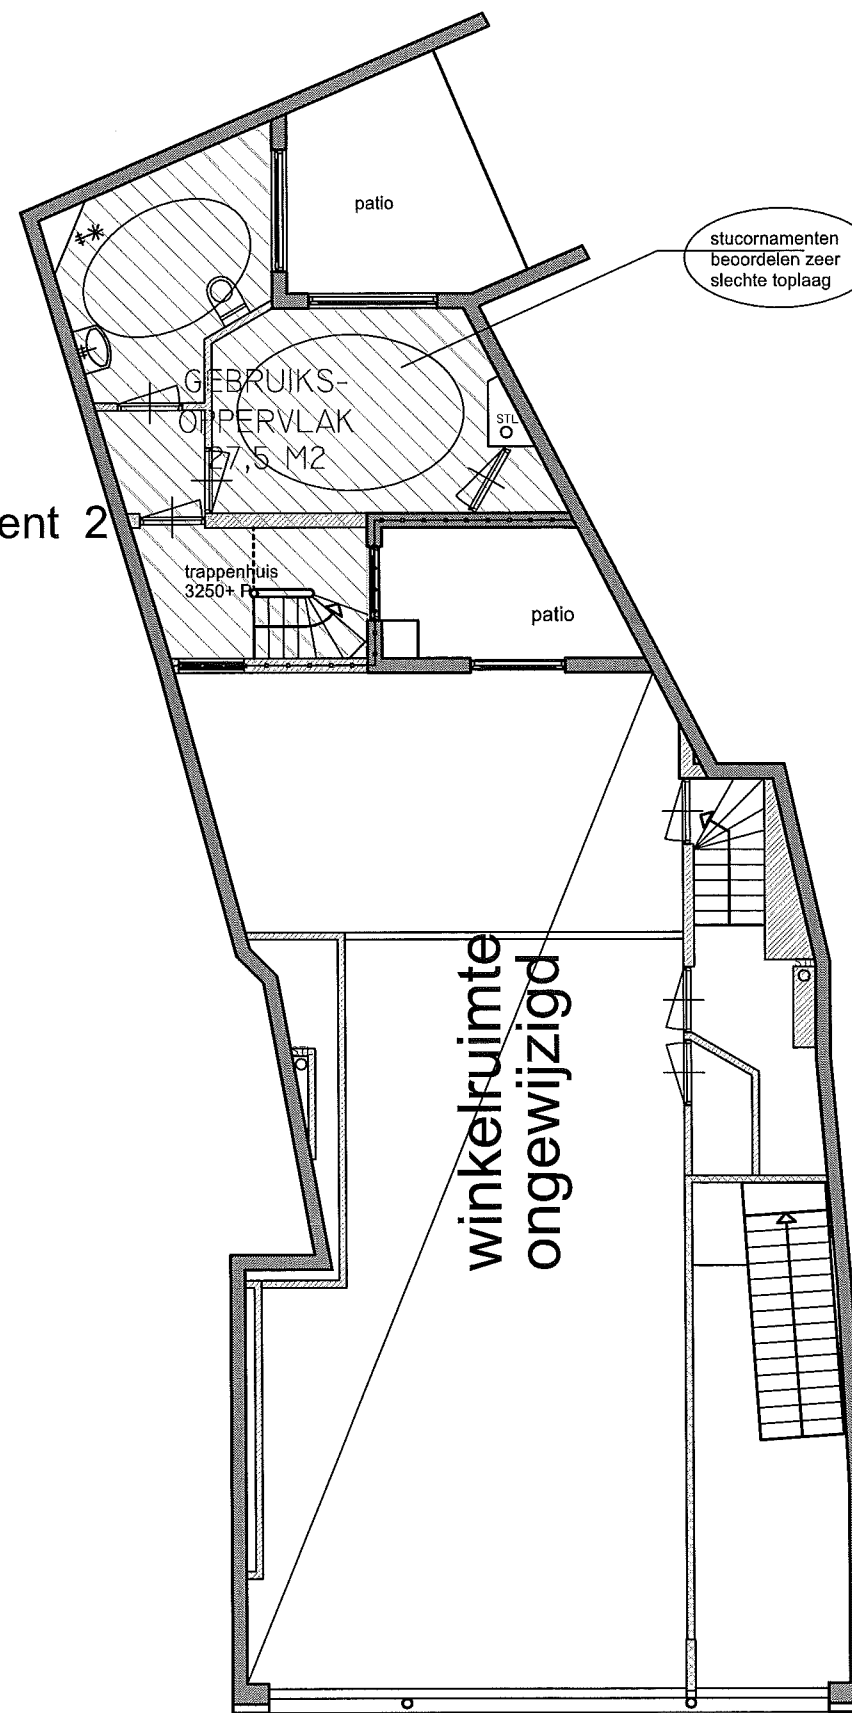

TUSSEN VERDIEPING

GEBRUIKSOPPERVLAK

RENVOOI

HANG- EN SLUITWERK VOLGENS
POLITIE KEURMERK SKG **

CONSTRUCTIE TEKENINGEN EN
BEREKENINGEN VOLGENS OPGAVE
CONSTRUCTEUR

ELEKTRISCHE INSTALLATIE VOLGENS
NADERE TEKENINGEN INSTALLATEUR
UITVOEREN VOLGENS NEN 1010

VERWARMINGSINSTALLATIE VOLGENS
NADERE TEKENINGEN EN
BEREKENINGEN INSTALLATEUR
UITVOEREN VOLGENS NEN 3028

brandwerende voorzieningen:

RM = rookmelders

rookmelders doorkoppelen

—•—•—•— constructie 60min WBDBO

x-60-x deur 60min WBDBO

..... compartimentering

— — — — — lengte vluchtweg

☞ = vluchtwegaanduiding

▨ wandconstructie 60min WBDBO
geluidsisolatie -20dBa

▨ wandconstructie
geluidsisolatie -20dBa

Constructies voldoen aan NEN 5077,
isolatieindex lucht- en contactgeluid

veldhoven architecten	
Project inside	STOELMATTER 10 2292 JL. WATERINGEN T: 0174 - 641 821 E: INFO@VELDHOVENARCHITECTEN.NL
OPDRACHTGEVER: VAN STOLK VASTGOED BEHEER BV Duinweg 21 pbus 85950 - 2508 CR 's-Gravenhage	
PROJECT NR: 364.09	PROJECT: PLAATS 23a , 23b , 23c , 23d 2513 AD DEN HAAG
DATUM: 30.09.2009 WIJZIGING: 02.11.2009	ONDERDEEL: VERBOUWING INTERIEUR APPARTEMENTEN
SCHAAL: 1:100 FORMAAT: A3	TEKENSCH: GEBRUIKSOPPERVLAK BEG.GROND +TUSSENVERD.
GETEKEND: GW STATUS: DEFINITIEF	TEKENING NR: B-131

RENVOOI

HANG- EN SLUITWERK VOLGENS
POLITIE KEURMERK SKG **

CONSTRUCTIE TEKENINGEN EN
BEREKENINGEN VOLGENS OPGAVE
CONSTRUCTEUR

ELEKTRISCHE INSTALLATIE VOLGENS
NADERE TEKENINGEN INSTALLATEUR
UITVOEREN VOLGENS NEN 1010

VERWARMINGSINSTALLATIE VOLGENS
NADERE TEKENINGEN EN
BEREKENINGEN INSTALLATEUR
UITVOEREN VOLGENS NEN 3028

brandwerende voorzieningen:

RM = rookmelders

rookmelders doorkoppelen

— constructie 60min WBDBO

x-60-x deur 60min WBDBO

..... compartimentering

— lengte vluchtweg

→ = vluchtwegaanduiding

▨ wandconstructie 60min WBDBO
geluidsisolatie -20dBa

▨ wandconstructie
geluidsisolatie -20dBa

Constructies voldoen aan NEN 5077,
isolatieindex lucht- en contactgeluid

appartement 3

veldhoven
architecten

**Project
inside**

STOELMATTER 10
2292 JL. WATERINGEN
T: 0174 - 641 821
E: INFO@VELDHOVENARCHITECTEN.NL

STOELMATTER 10
T: 0174 - 610 542
E: INFO@PROJECTINSIDE.NL

OPDRACHTGEVER:

VAN STOLK VASTGOED BEHEER BV
Quinweg 21 plus 85950 - 2508 CR 's-Gravenhage

PROJECT NR:
364.09

PROJECT:
PLAATS 23a, 23b, 23c, 23d
2513 AD DEN HAAG

DATUM:
30.09.2009
WIJZIGING:
02.11.2009


ONDERDEEL:
VERBOUWING INTERIEUR
APPARTEMENTEN

SCHAAL:
1:100
FORMAAT:
A3

TEKENING:
GEBRUIKSOPPERVLAK
1E VERD. + 2E VERD.

GETEKEND:
GW
STATUS:
DEFINITIEF

TEKENING NR:
B-132

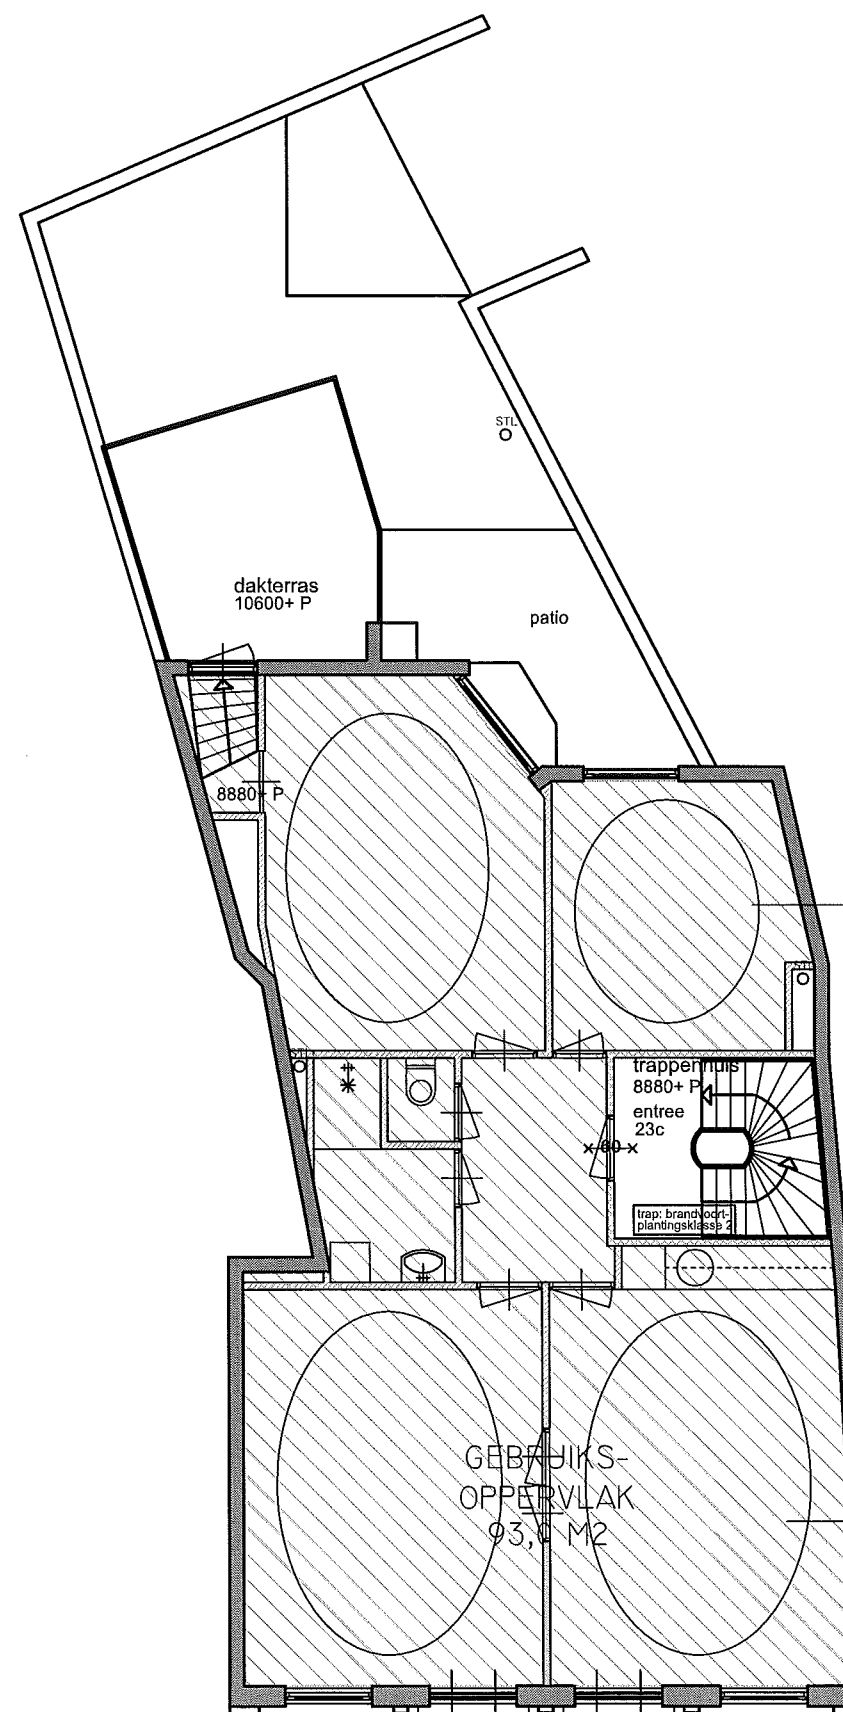

2E VERDIEPING

GEBRUIKSOPPERVLAK


appartement 2

monumentaal sanitair
fontein en tegelwerk
beschermde status

byzonder glas-in-lood
reparatie bezien

deur WBDBO 60

appartement 1

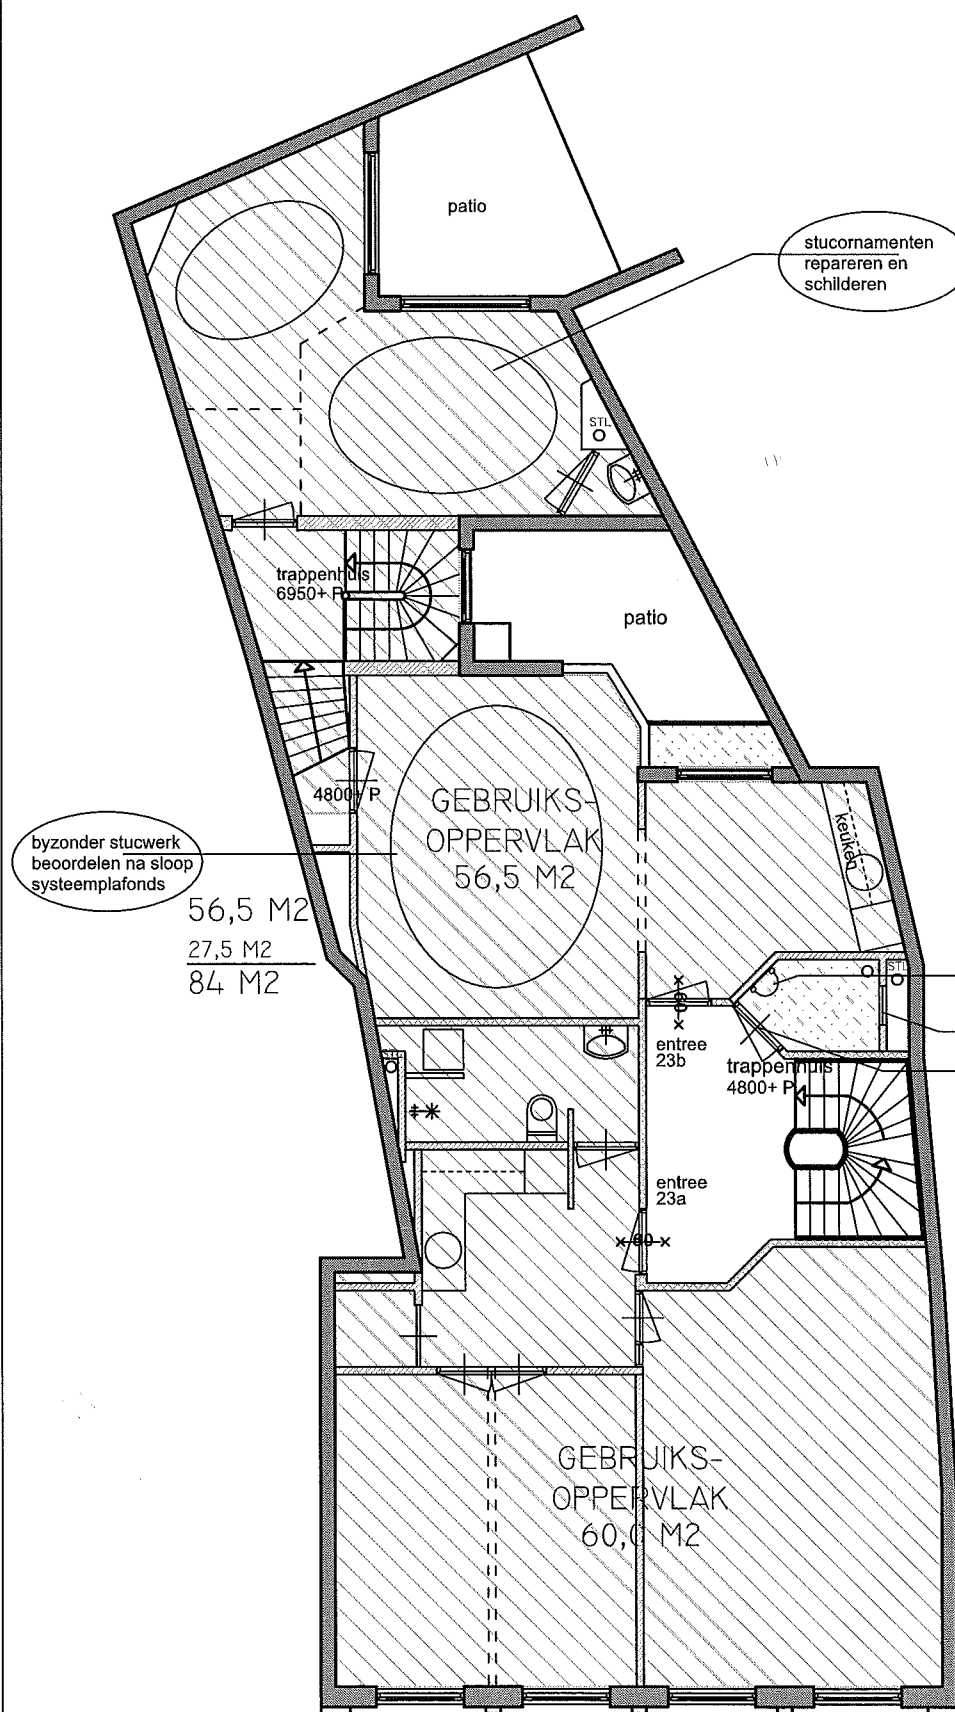

1E VERDIEPING


GEBRUIKSOPPERVLAK

stucwerk
beoordelen na sloop
systeemplafonds

stucwerk
beoordelen na sloop
systeemplafonds

byzonder stucwerk
beoordelen na sloop
systeemplafonds

56,5 M2
27,5 M2
84 M2

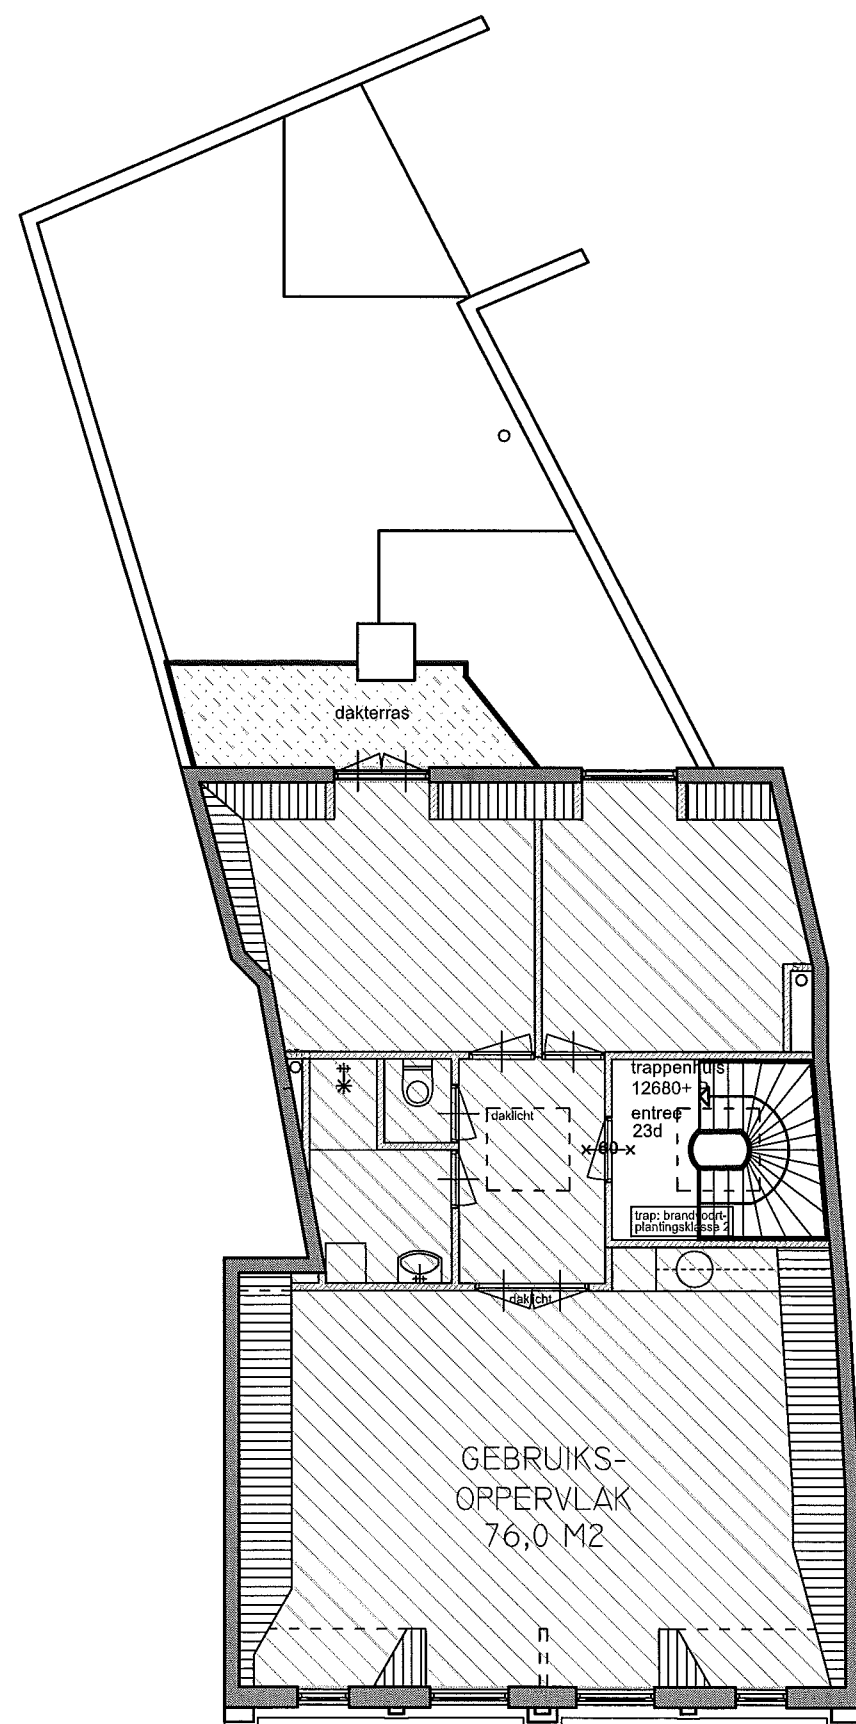


3E VERDIEPING


GEBRUIKSOPPERVLAK

appartement 4

RENVOOI

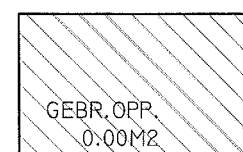

GEBRUIKS-
OPPERVLAK

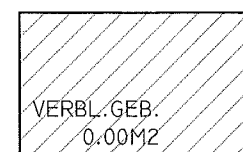

VERBLIJFS
GEBIED

GEBRUIKSOPPERVLAK TOTAAL: 313 M2

RENVOOI

HANG- EN SLUITWERK VOLGENS
POLITIE KEURMERK SKG **

CONSTRUCTIE TEKENINGEN EN
BEREKENINGEN VOLGENS OPGAVE
CONSTRUCTEUR

ELEKTRISCHE INSTALLATIE VOLGENS
NADERE TEKENINGEN INSTALLATEUR
UITVOEREN VOLGENS NEN 1010

VERWARMINGSINSTALLATIE VOLGENS
NADERE TEKENINGEN EN
BEREKENINGEN INSTALLATEUR
UITVOEREN VOLGENS NEN 3028

brandwerende voorzieningen:

Ⓜ = rookmelders

rookmelders doorkoppelen

— constructie 60min WBDBO

×60× deur 60min WBDBO

..... compartimentering

— lengte vluchtweg

⬇ = vluchtwegaanduiding

⊞ wandconstructie 60min WBDBO
geluidsisolatie -20dBa

⊞ wandconstructie
geluidsisolatie -20dBa

Constructies voldoen aan NEN 5077,
isolatieindex lucht- en contactgeluid

veldhoven
architecten

Project
inside

STOELMATTER 10
2292 JL. WATERINGEN
T: 0174 - 641 821
E: INFO@VELDHOVENARCHITECTEN.NL
STOELMATTER 10
T: 0174 - 610 542
E: INFO@PROJECTINSIDE.NL

OPDRACHTGEVER: VAN STOLK VASTGOED BEHEER BV Duinweg 21 pbus 85950 - 2508 CR 's-Gravenhage	
PROJEKT NR: 364.09	PROJEKT: PLAATS 23a , 23b , 23c , 23d 2513 AD DEN HAAG
DATUM: 30.09.2009 WIJZIGING: 02.11.2009	ONDERDEEL: VERBOUWING INTERIEUR APPARTEMENTEN
SCHAAL: 1:100 FORMAAT: A3	TEKENING: GEBRUIKSOPPERVLAK 3E VERD. + RENVOOI
GETEKEND: GW STATUS: DEFINITIEF	TEKENING NR: B-133