




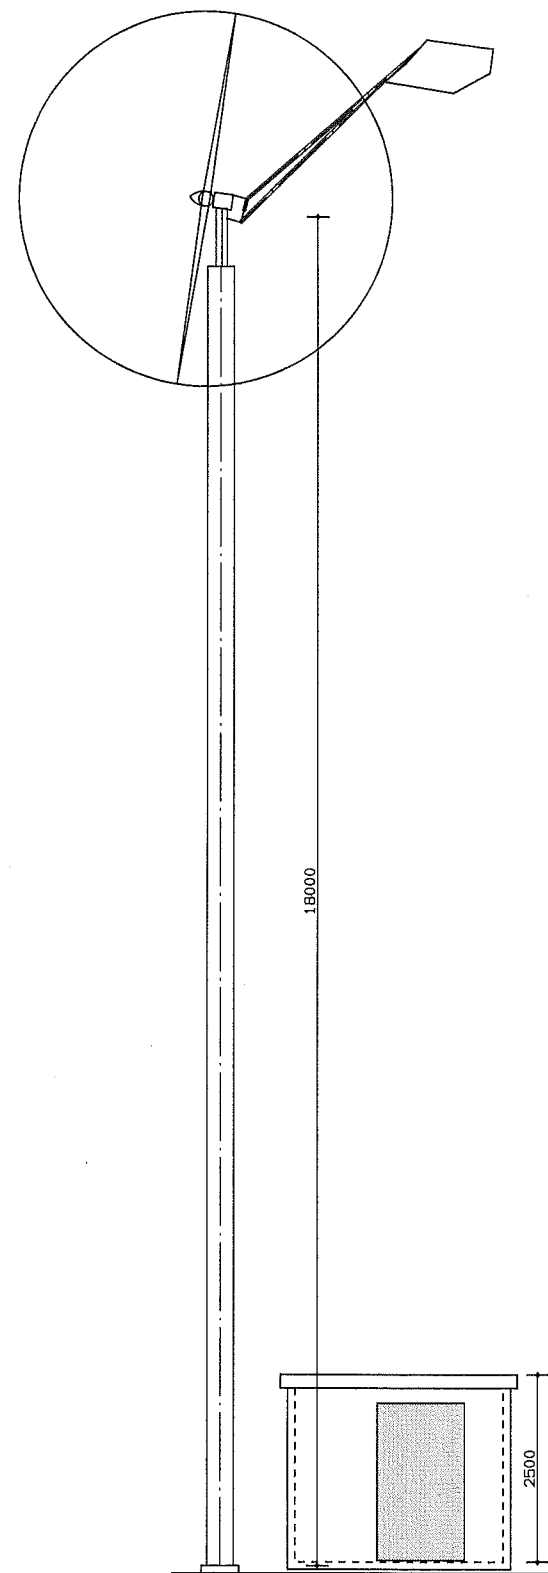


AANZICHT
vanuit zuidoosten

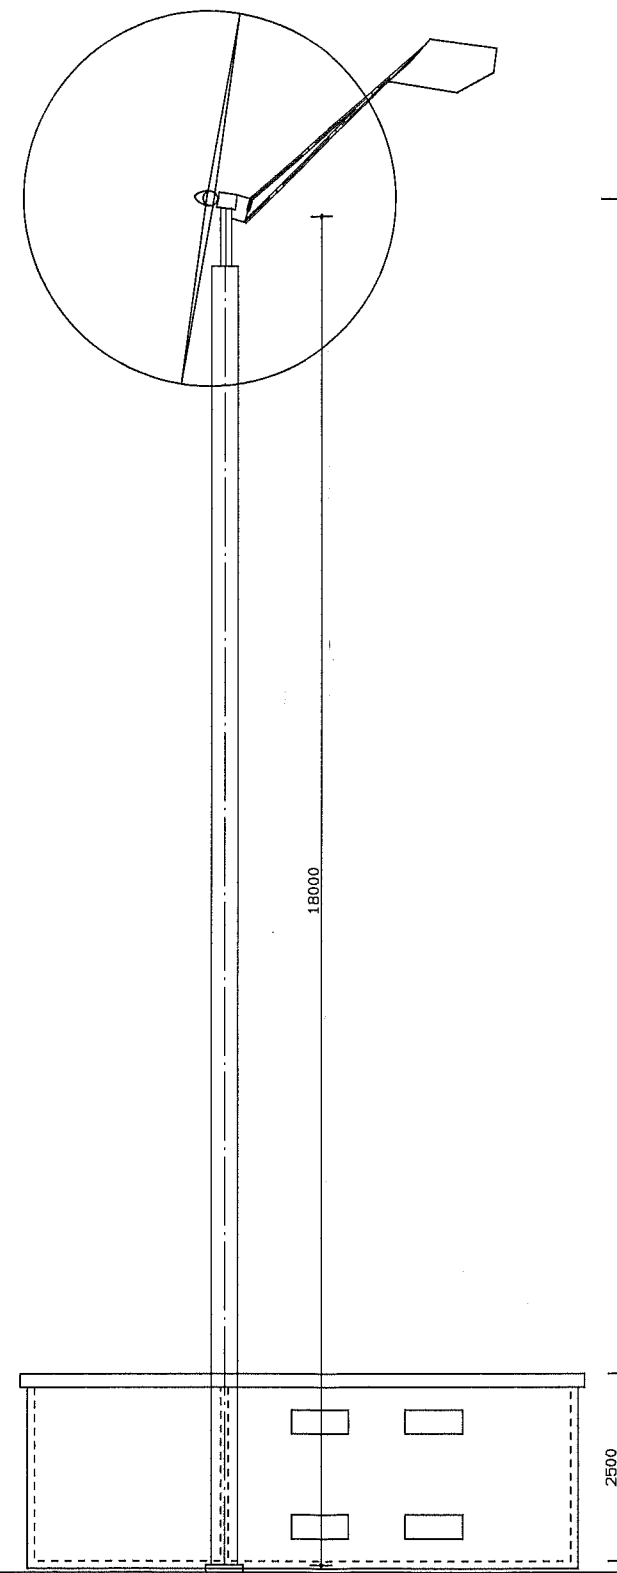


AANZICHT
vanuit zuidwest

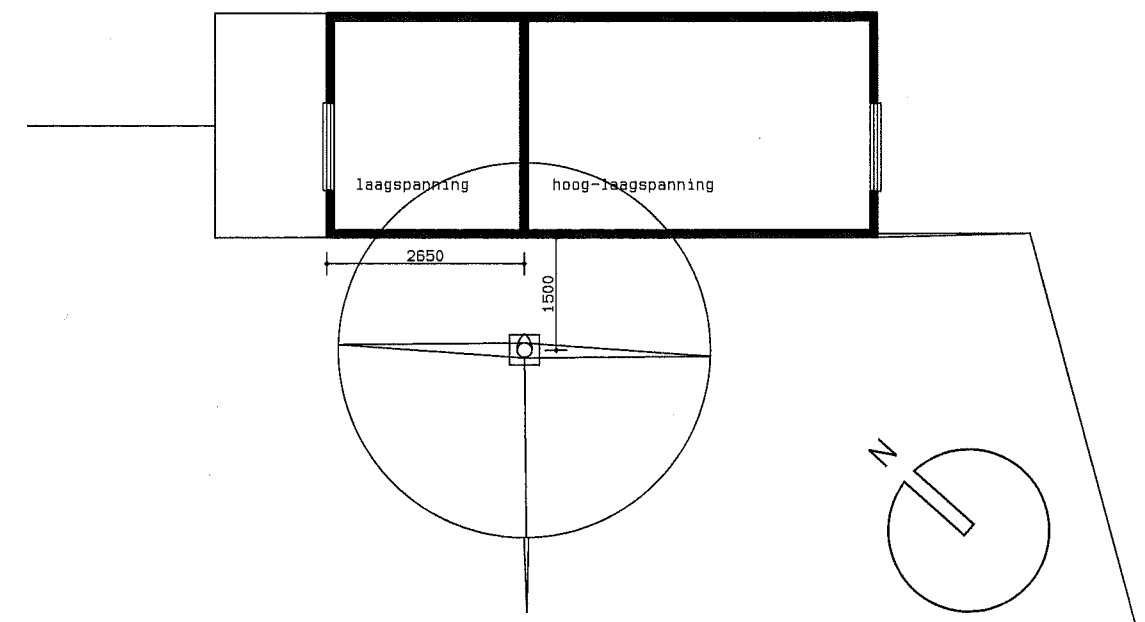


PLATTEGROND

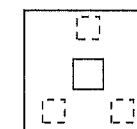

FUNDERING

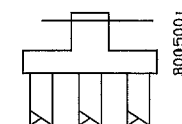

DSO - BTB	
Nr: 2009/0347	
11 NOV. 2009	
Kode: dossier	
Afdoen door	Kopie gez. aan
Antw. voor	Paraaf dep.

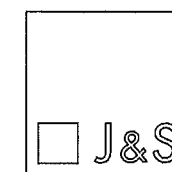

ARCHITEKTEN B.V.

ir. f.e. Schweigmann B.N.A.
ir. j.g. Schweigmann

BMW DEN HAAG WINDENERGIE
project
BMW DEN HAAG
voor
BDUWAANVRAAG
fase
WINDMOLEN FORTIS MONTANA
tekening

Adres
Bosscheweg 125
5282 WV Bommel
e-mail
j.schweigmann@wv.nl
Telefoon
0411- 673900
Telefax
0411- 684020

gewijzigd
24-10-09
datum

DEN HAAG
A3
formaat
1: 100
schaal

P1332
project nr.
BA-01-FM
tekening nr.