



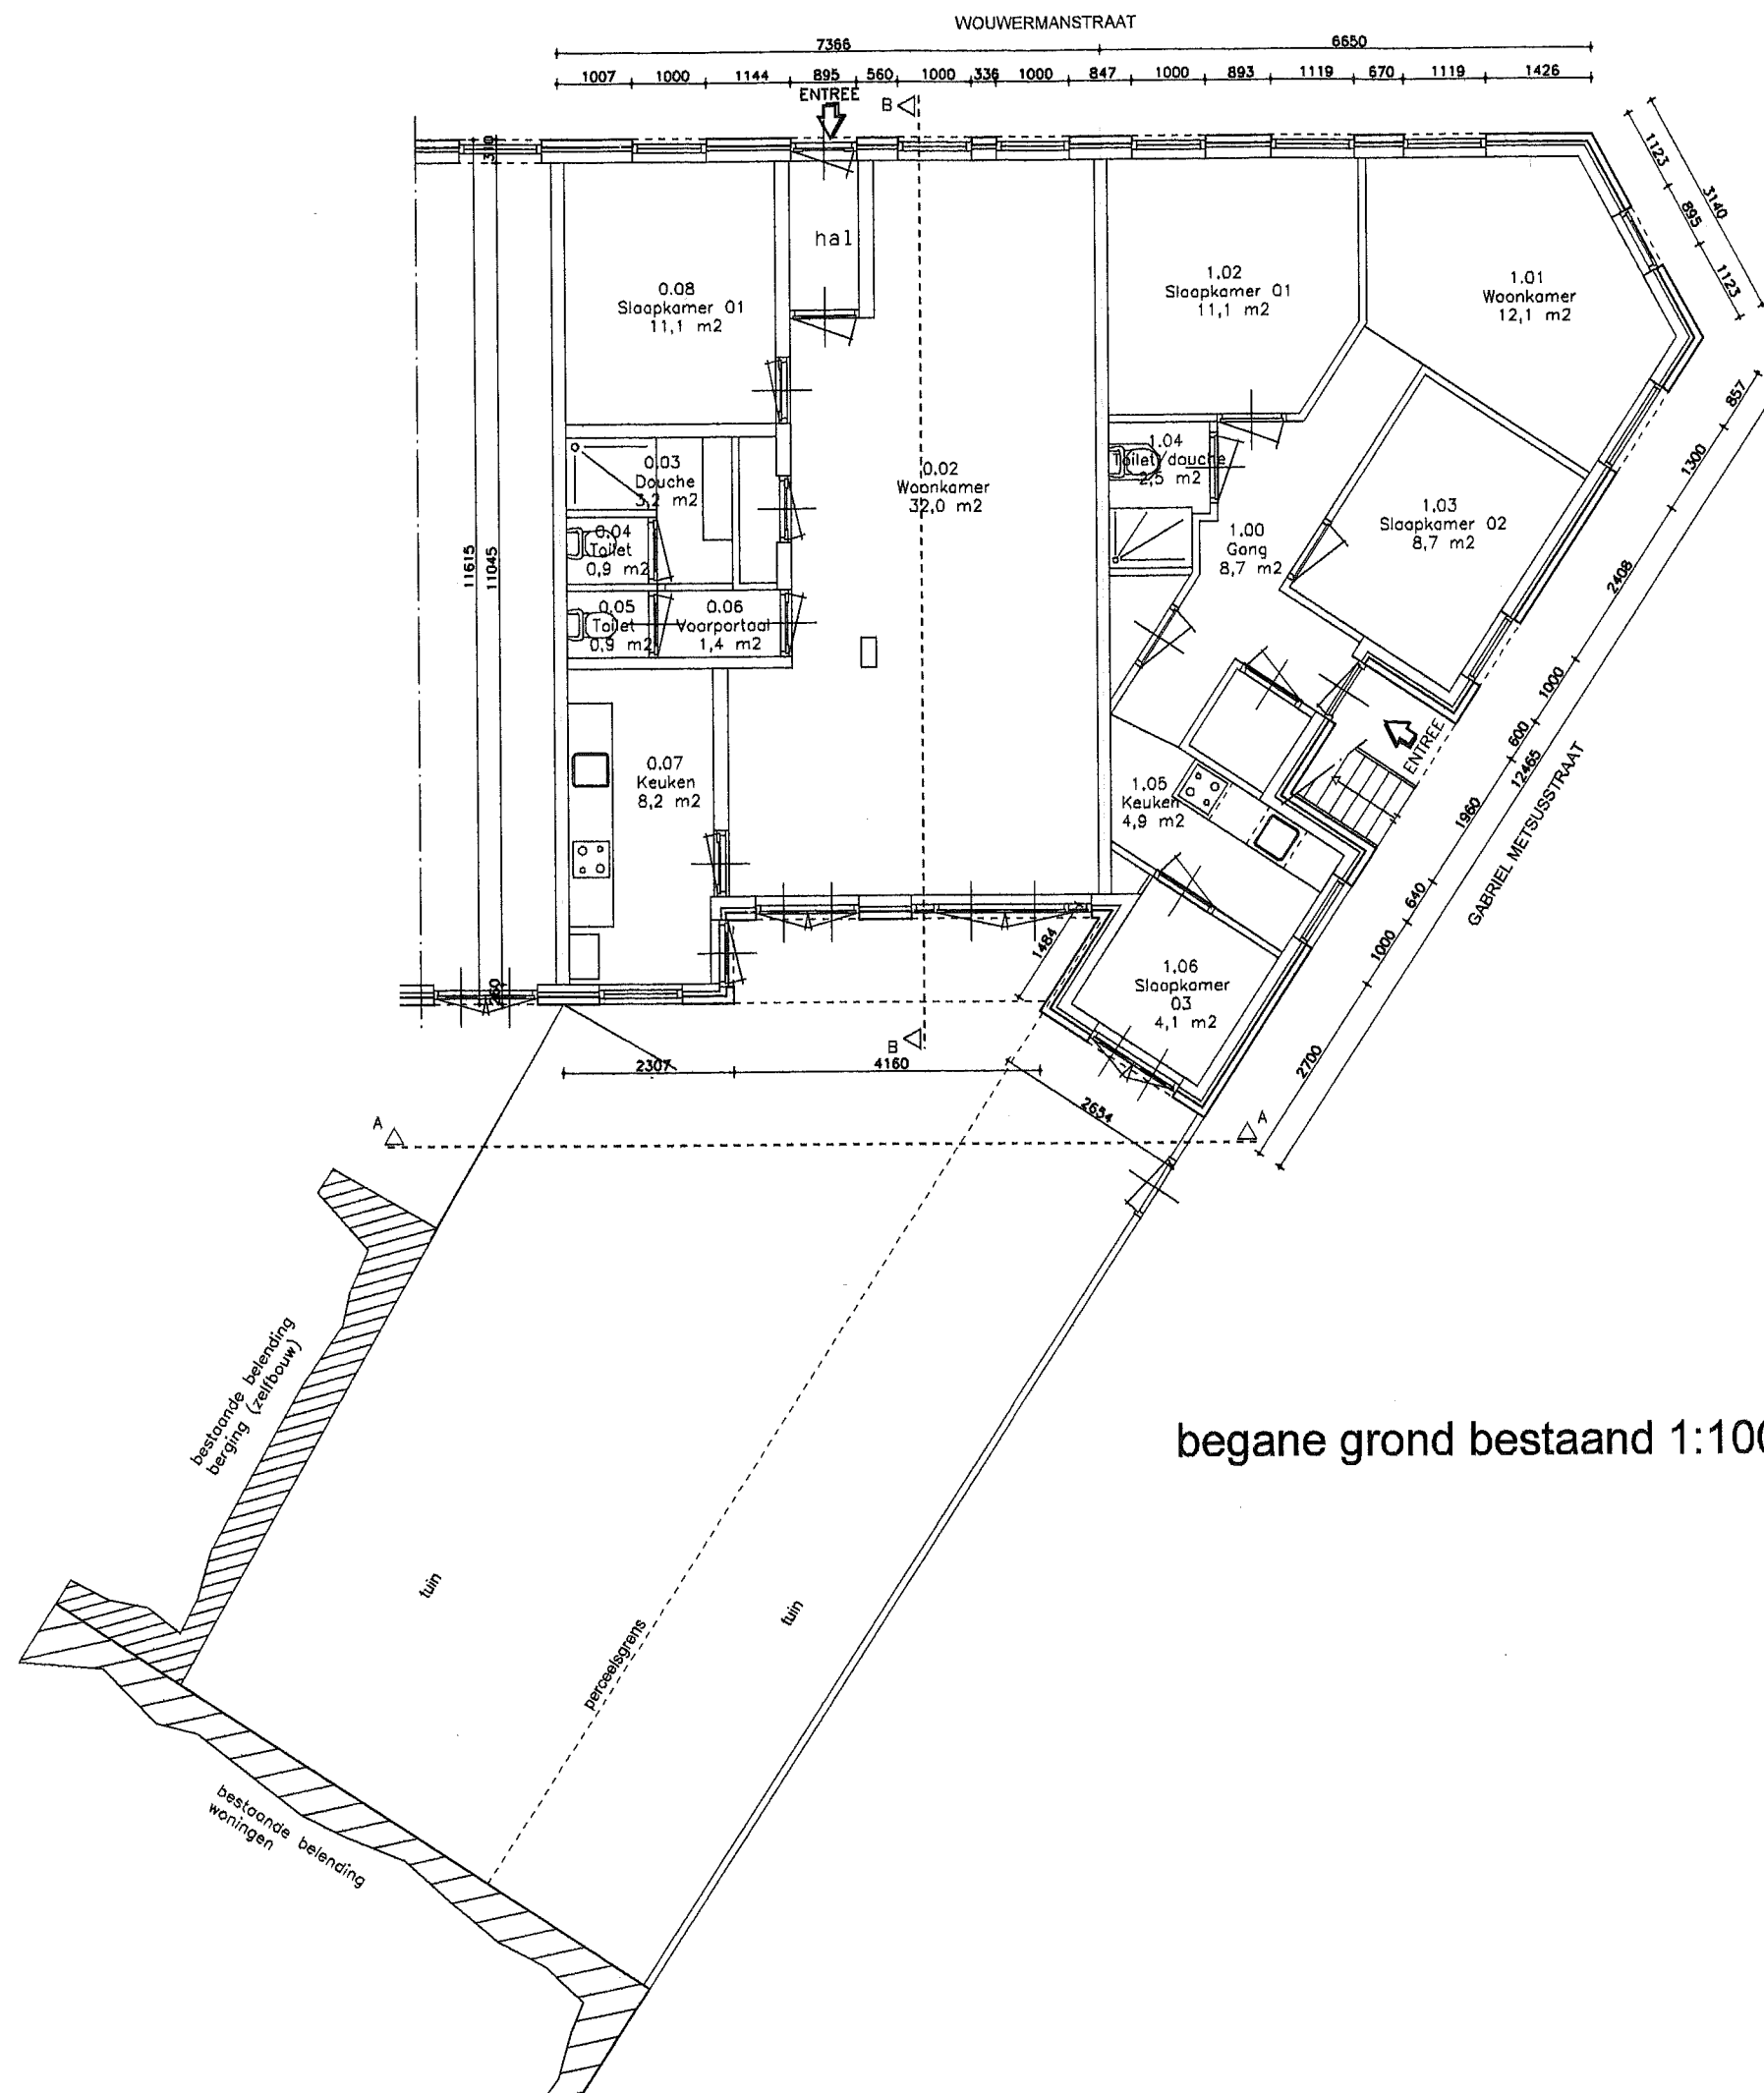

DSO - ETD	
Nr:	
18 JAN. 2010	
Kode: dossier	
Afdoen door	Kopie gez. aan
grote, vóór	kleine, na

begane grond bestaand 1:100

BESTEMMING TE WIJZIGEN
TOT VERGADER EN ONTMOETINGSRUIMTE
TBV EEN STICHTING

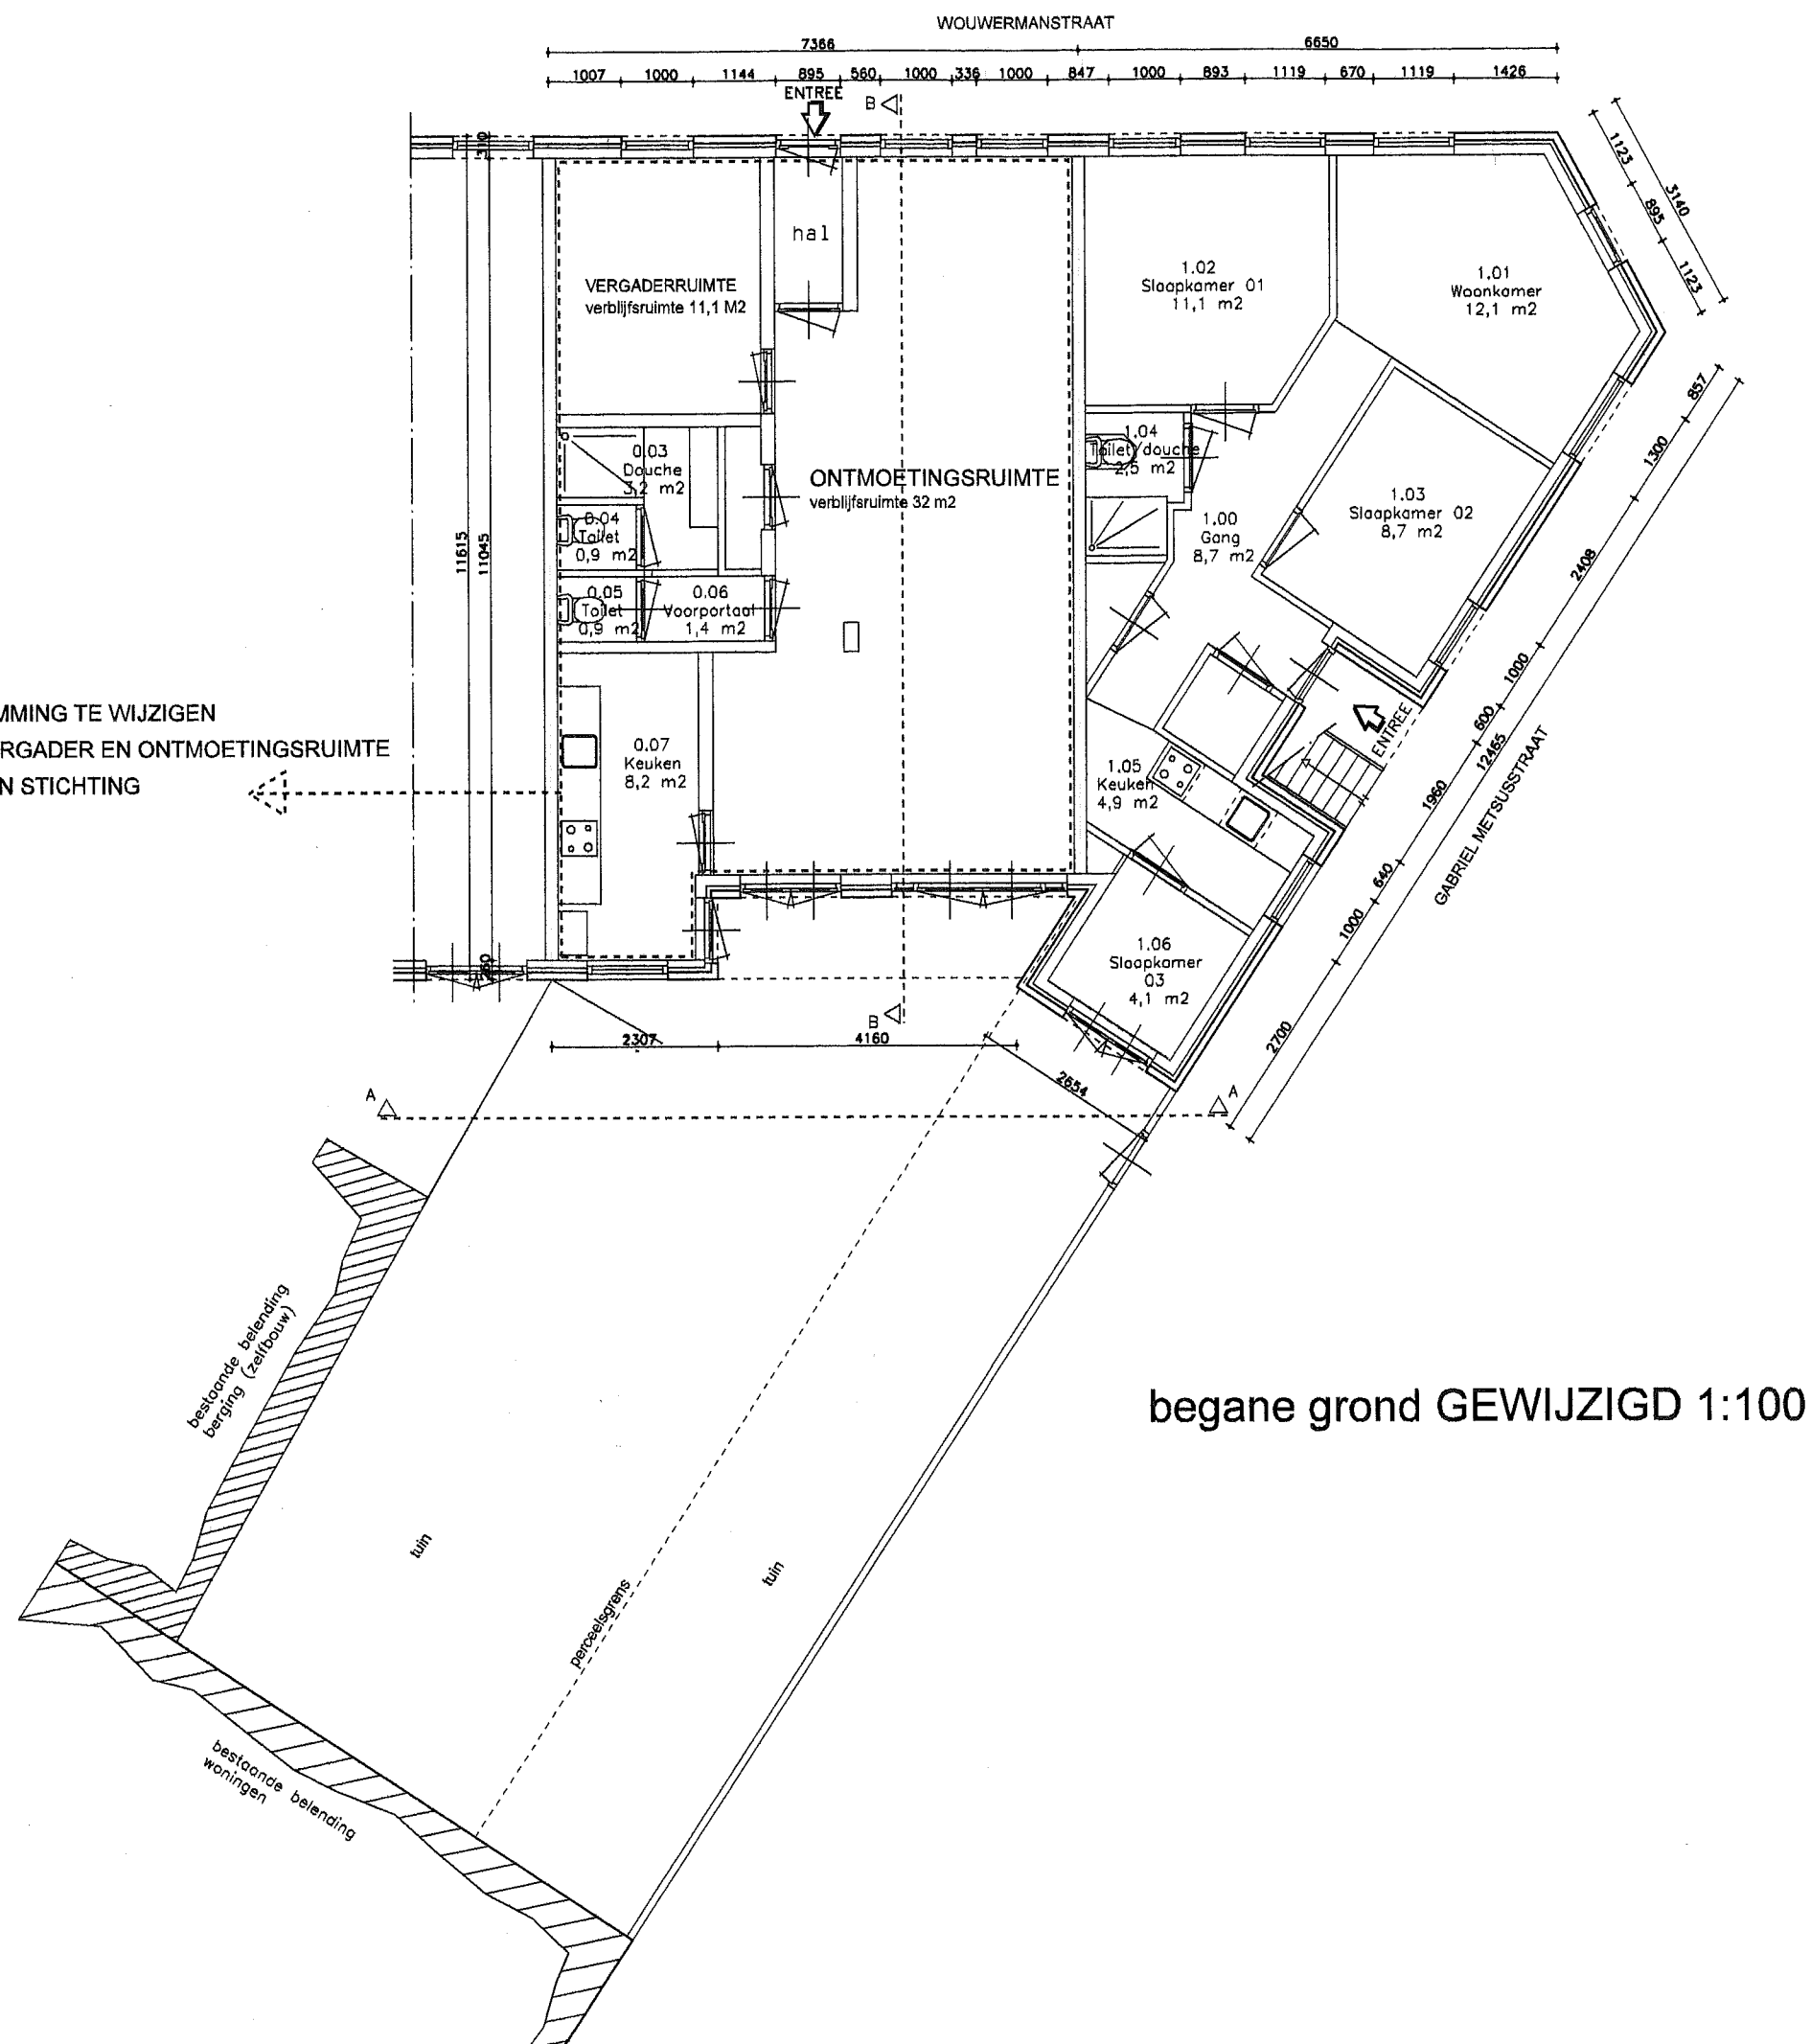

DSO - BTD	
Nr:	
18 JAN. 2010	
Kode/ dossier	
Afdoen door	Kopie gez. aan
Antw. vóór	Paraaf dep.