


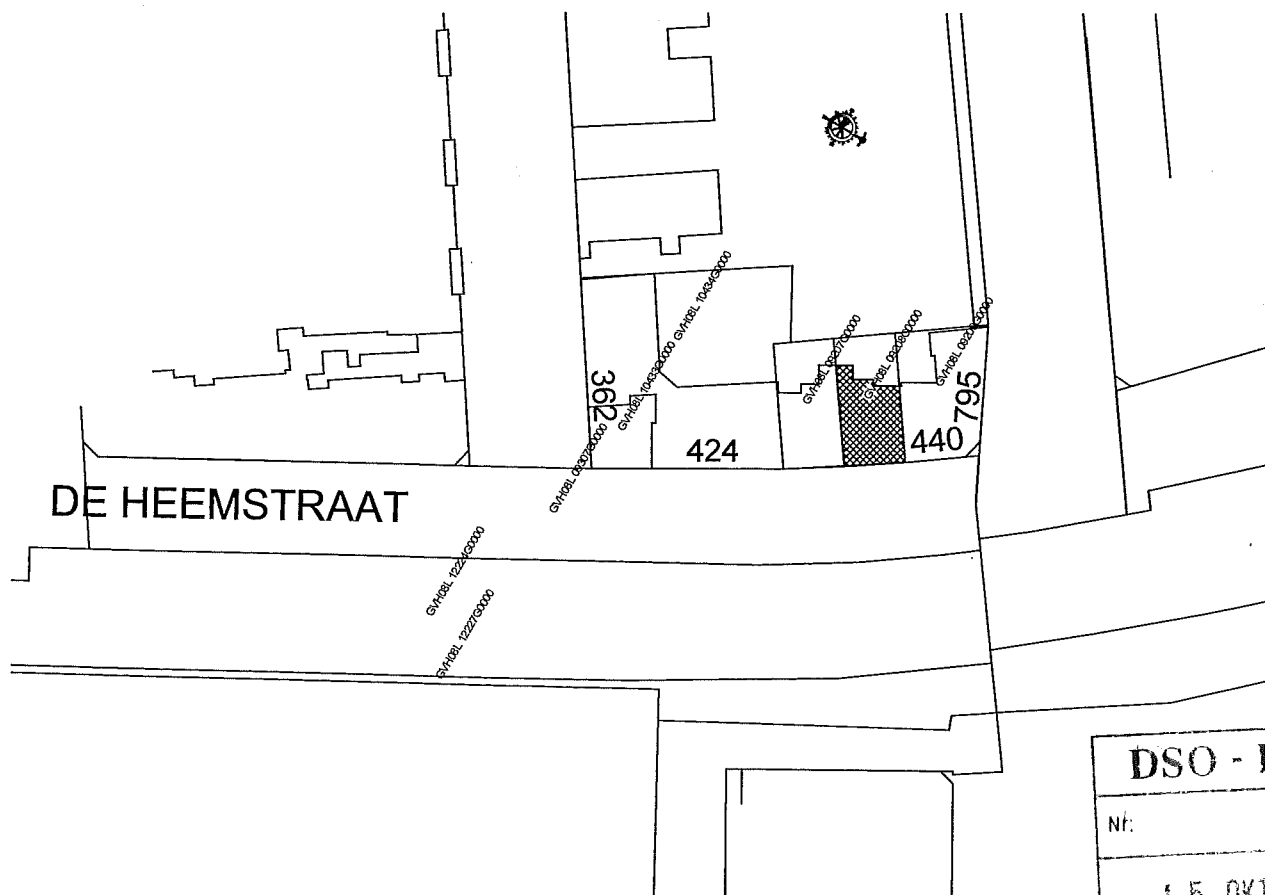

SITUATIE

schaal 1:1000
sectie L nr. 09208
gemeente Den Haag

DSO - B&M

Nr:

15 OKT. 2010

Kopie:
dossier

Aldoer door	Kopie gez. aan
Antw. vóór	Paraaf dep.

Handtekening opdrachtgever datum;


PROJECT: verbouwing woning tot kantoor t.b.v. bancaire dienstverlening
De Heemstraat 438 te 's-Gravenhage

OPDRACHTGEVER: F. Bingol
Wilde Gagel 7, 2498 ER 's-Gravenhage

ONDERWERP: bestektekening nieuw

	get.: J.v.H.	datum: 28-06-2010	gew.: 14-10-2010	Project nr.: 21014
	schaal: 1:100	gew.: 23-07-2010	gew.:	Blad nr.: B-02
	formaat: A-1	gew.: 06-09-2010	gew.:	
J. van Hengel Bouwkundig Ontwerp & Adviesbureau Henegouwerweg 108 2741 JZ Waddinxveen Tel.: 0182-631416 Fax.: 0182-631425 E-mail: info@jvanhengel.nl website: www.jvanhengel.nl				

Ventilatie (gebaseerd op bezettingsgraadklasse B3) $1,3 \text{ dm}^3/\text{s}$ per m^2
 Toepassen ventilatieroosters in bestaande kozijnen : Buva Fitream 21 = $20,9 \text{ dm}^3/\text{s}/\text{m}^1$

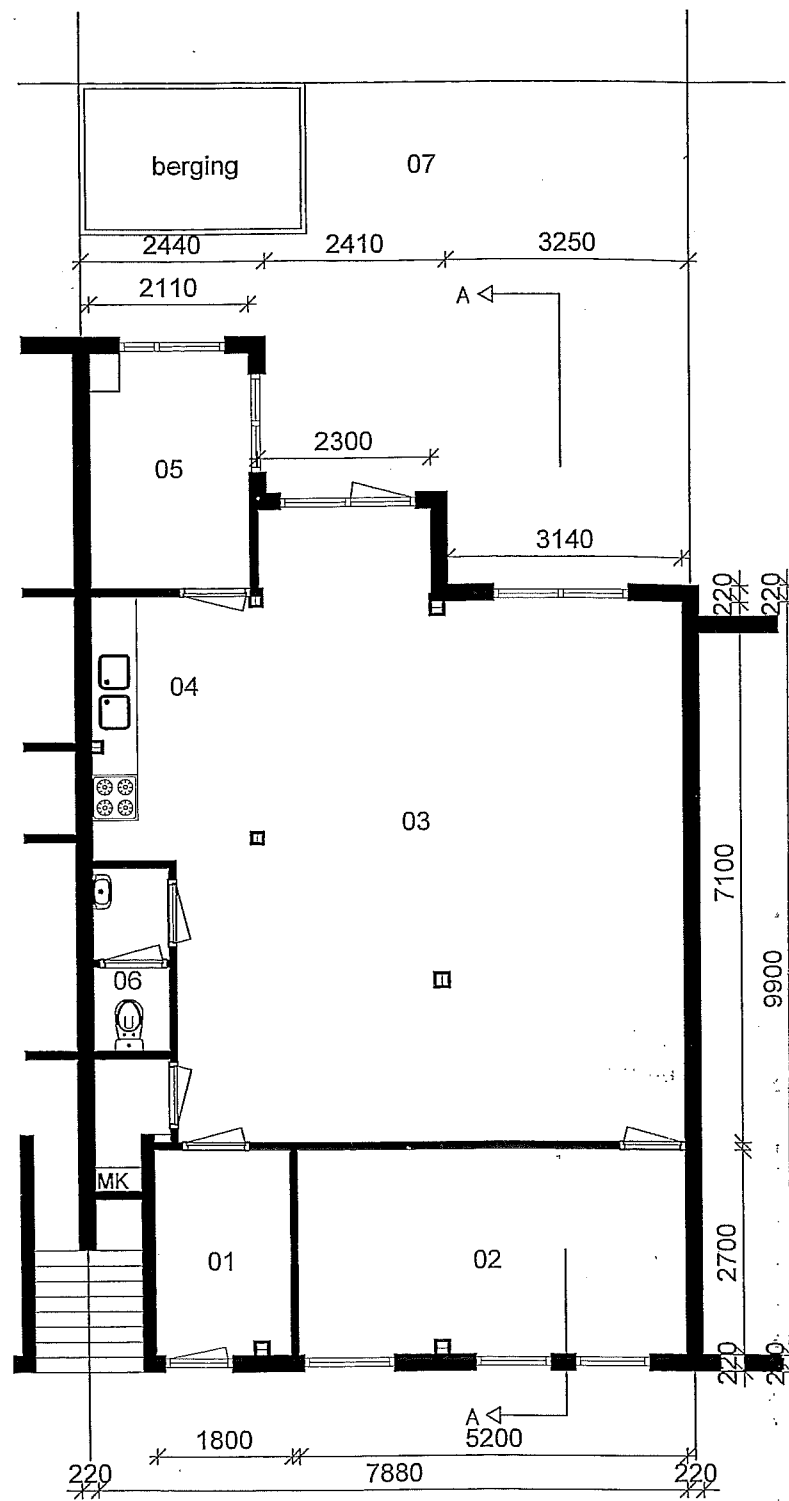


Begane grond bestaand

- 01 = entree ($4,62 \text{ m}^2$)
- 02 = kamer ($14,02 \text{ m}^2$)
- 03 = kamer ($54,76 \text{ m}^2$)
- 04 = keuken ($7,74 \text{ m}^2$)
- 05 = badkamer ($6,5 \text{ m}^2$)
- 06 = toilet ($2,4 \text{ m}^2$)
- 07 = buitenruimte

(Pb) = droog blustoestel


vluchtroute via ruimte 03 en 01
naar de openbare weg

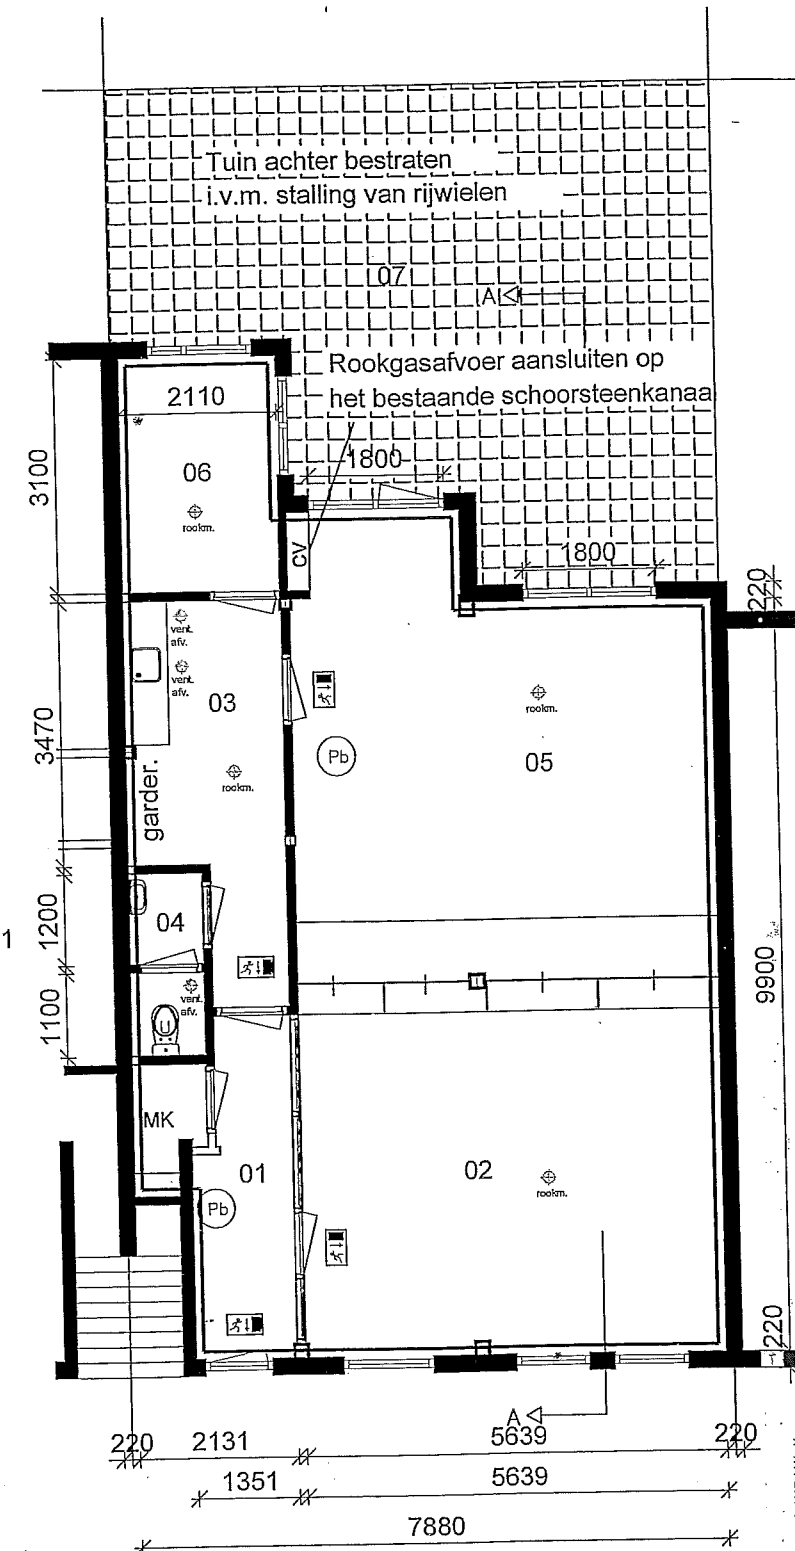


Begane grond nieuw

- 01 = verkeersruimte - entree ($5,47 \text{ m}^2$)
- 02 = wachtruimte ($27,73 \text{ m}^2$)
- 03 = verkeersruimte ($9,32 \text{ m}^2$)
- 04 = toilet ($2,40 \text{ m}^2$)
- 05 = verblijfsruimte - administratie ($30,51 \text{ m}^2$)
- 06 = verblijfsruimte - administratie ($6,5 \text{ m}^2$)
- 07 = buitenruimte

Kantoorruimte bezettingsgraadklasse B3

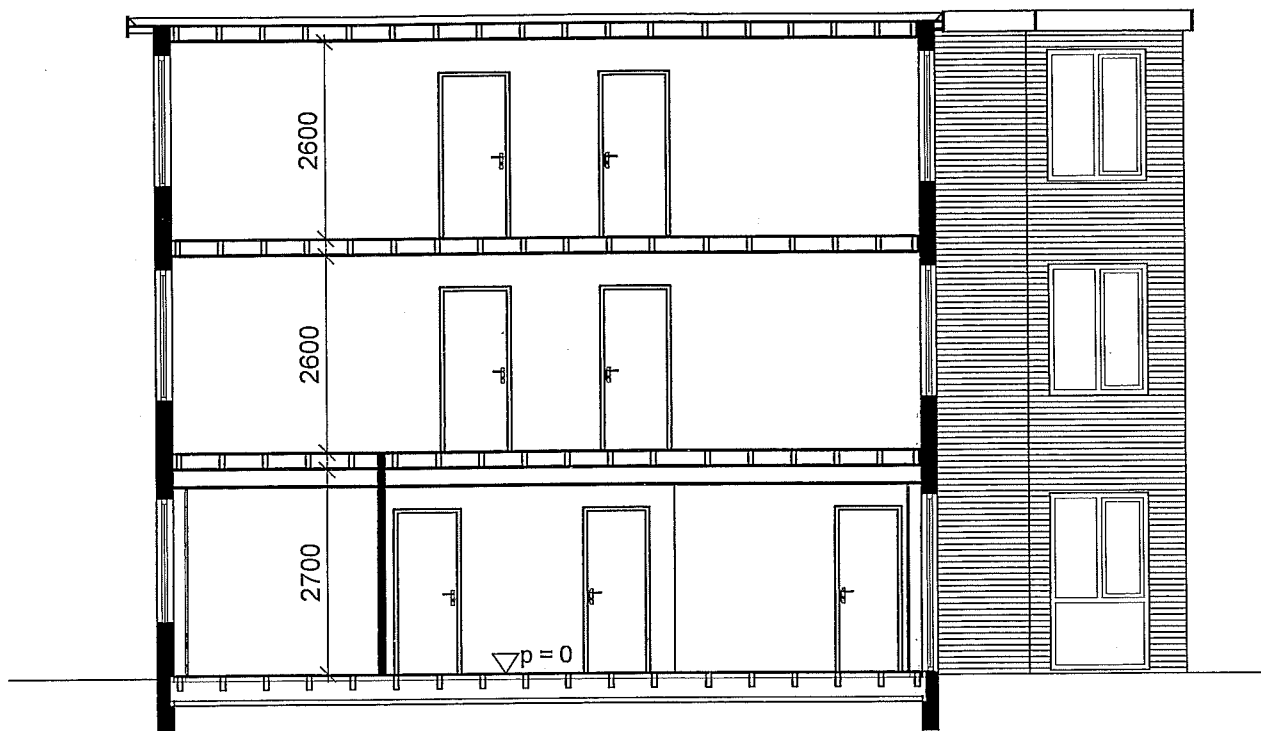

Doorsnede A-A bestaand

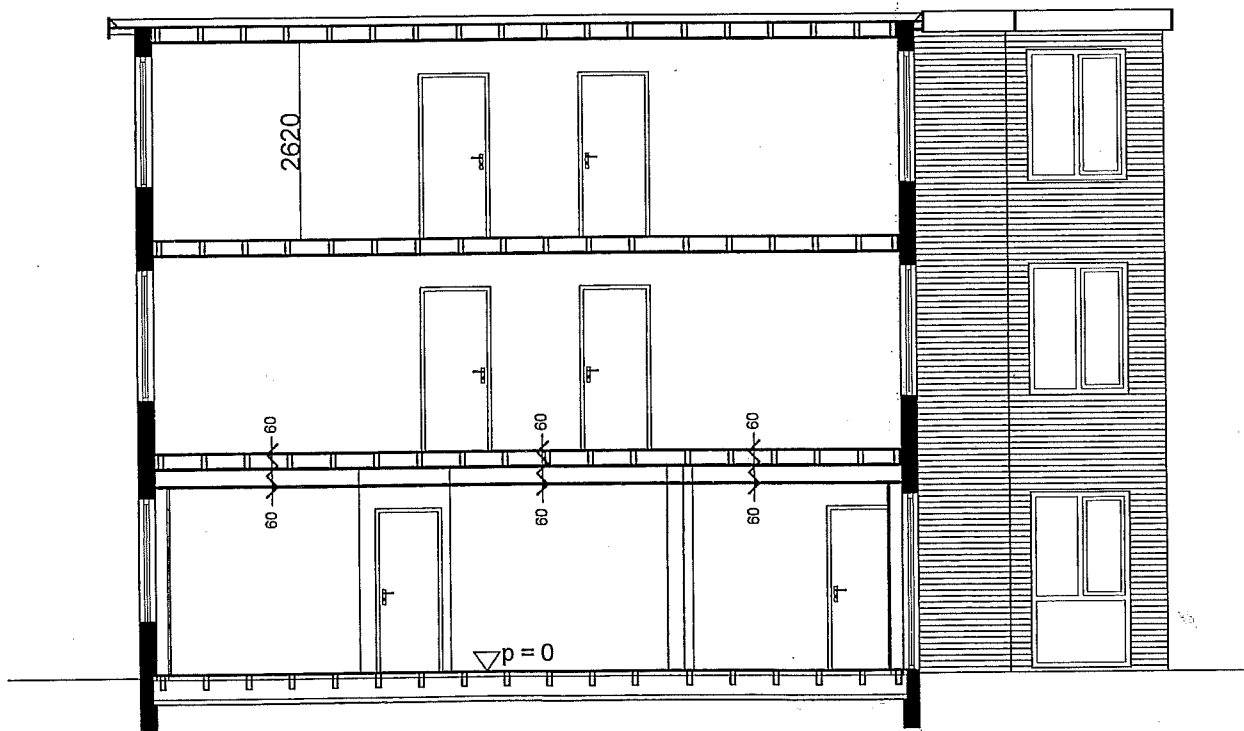

Doorsnede A-A nieuw