

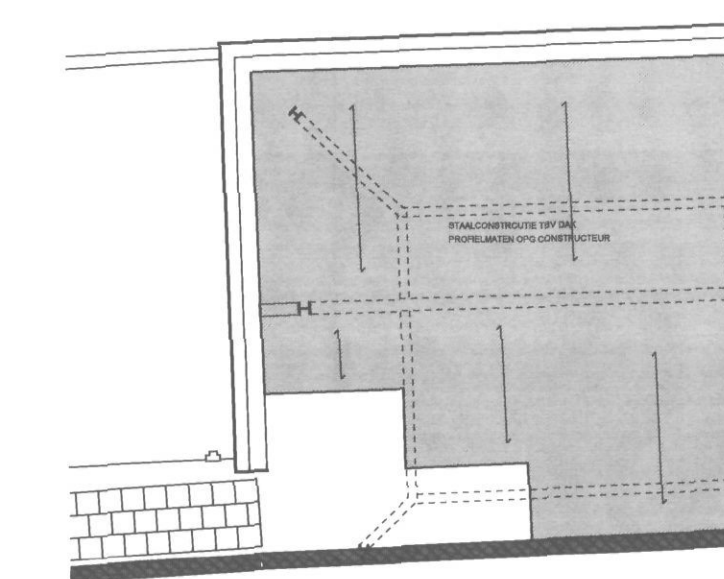
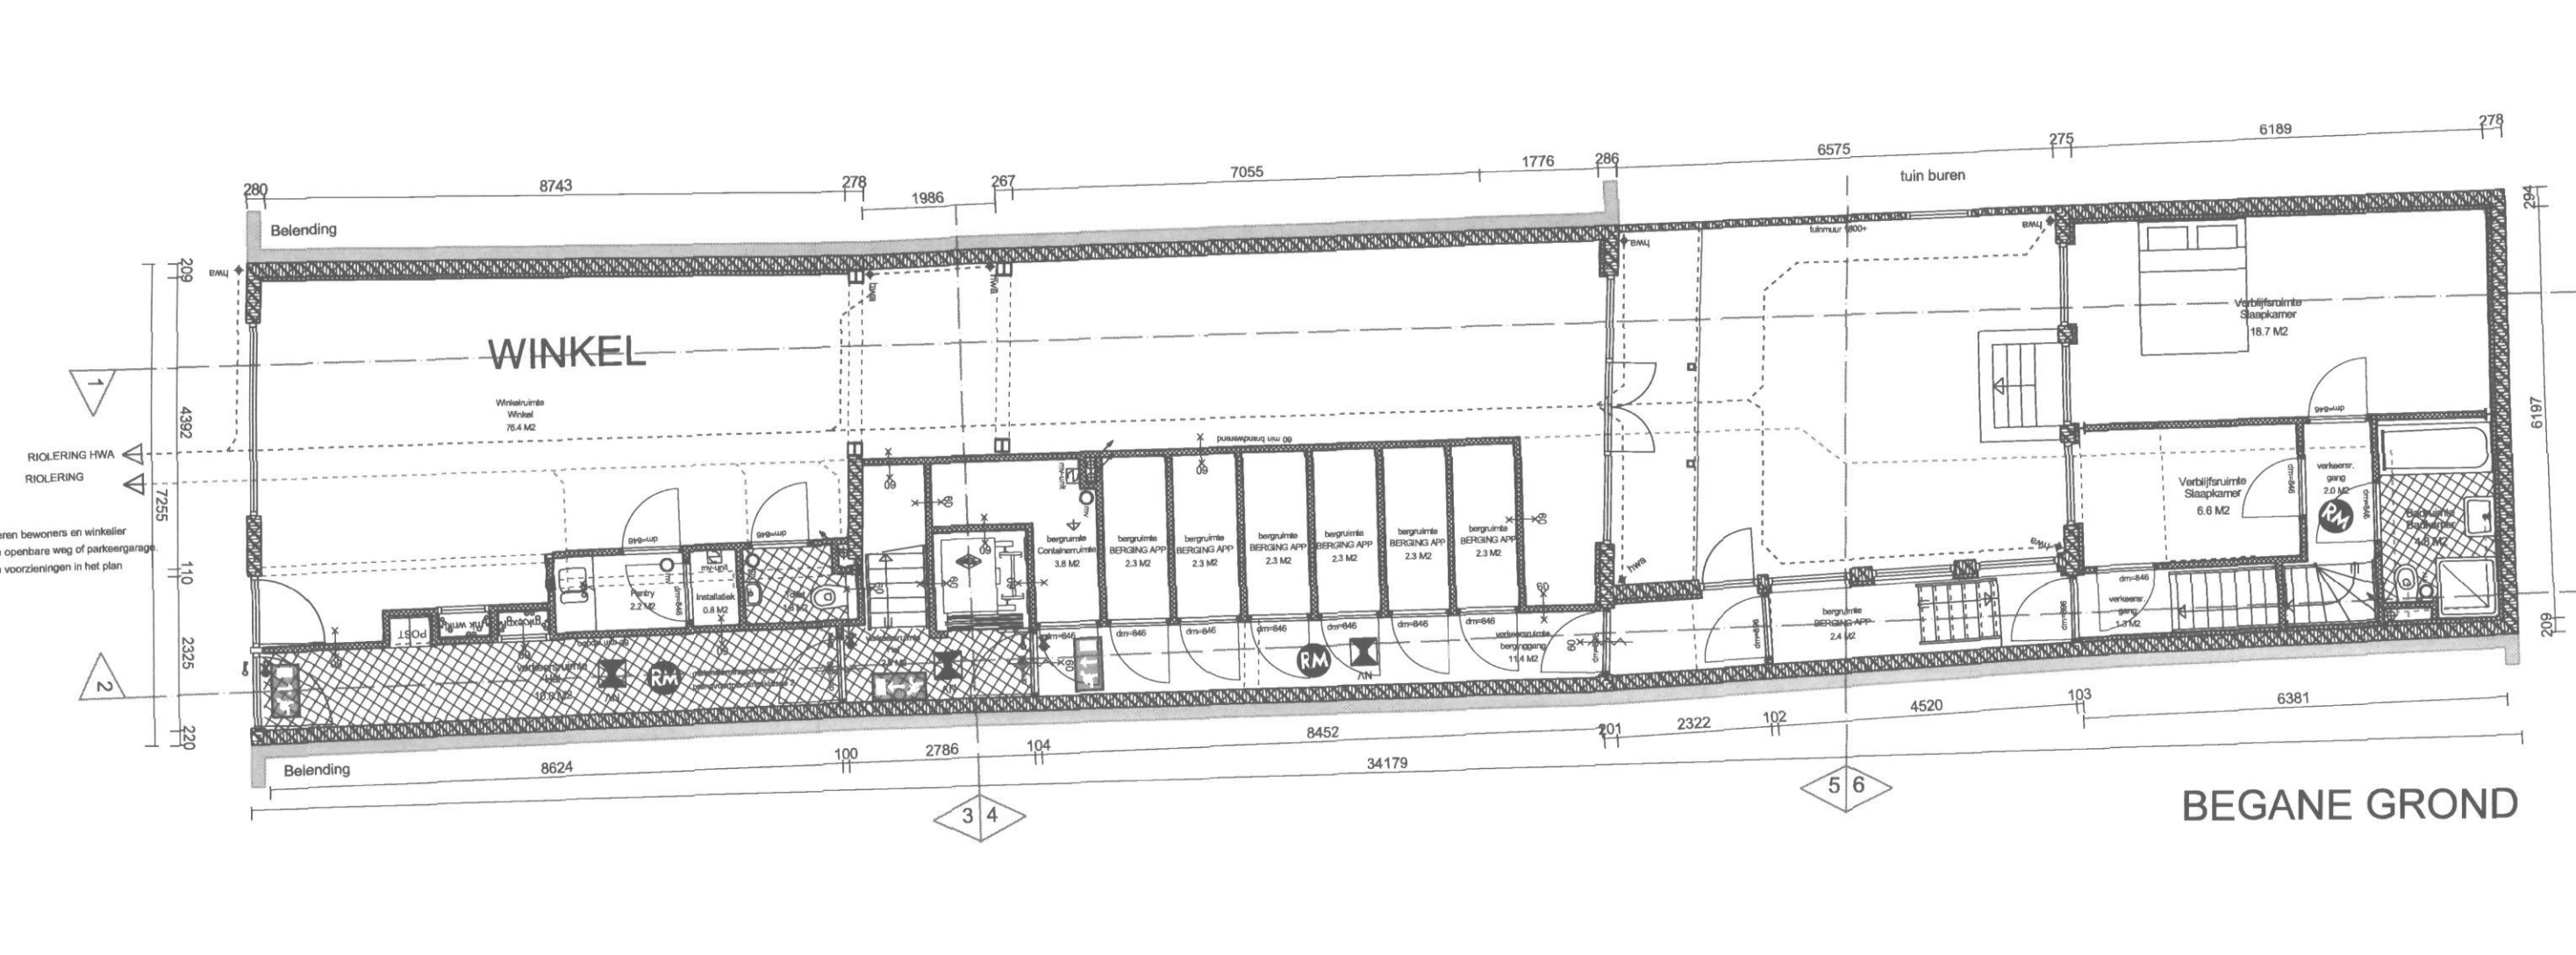
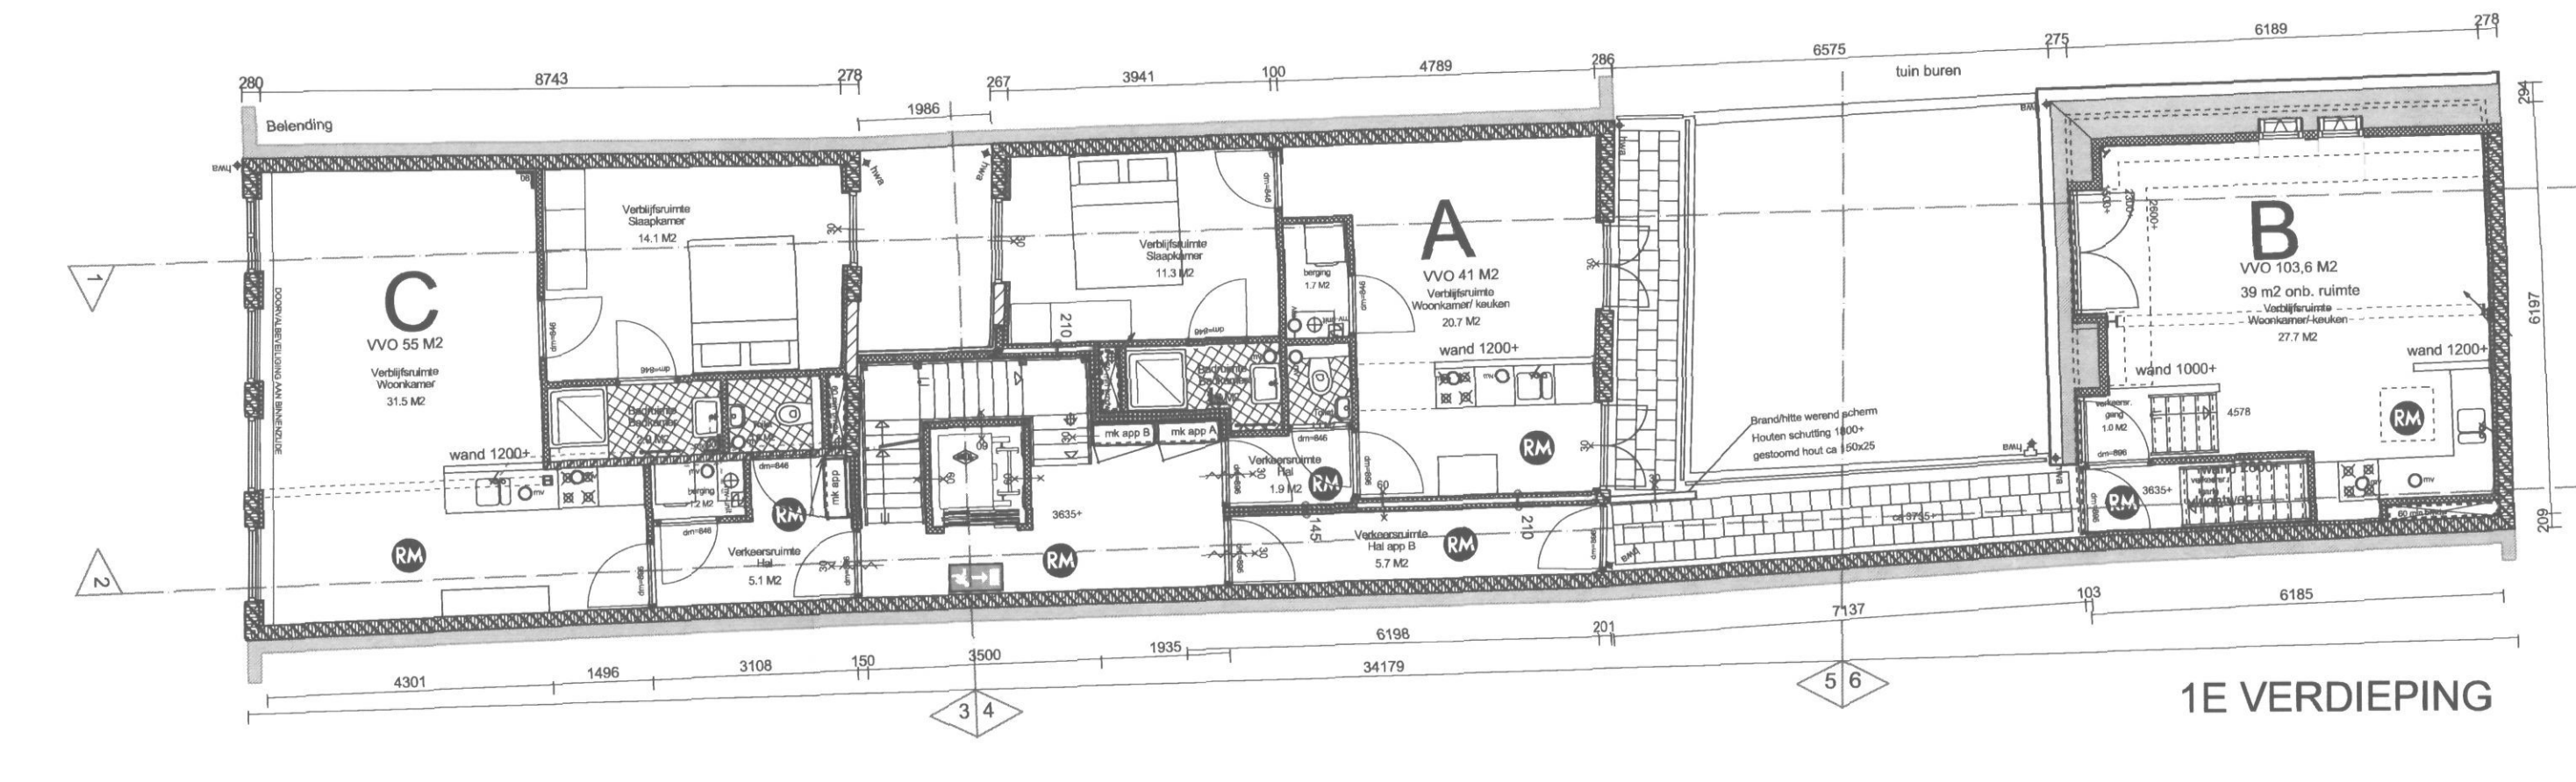
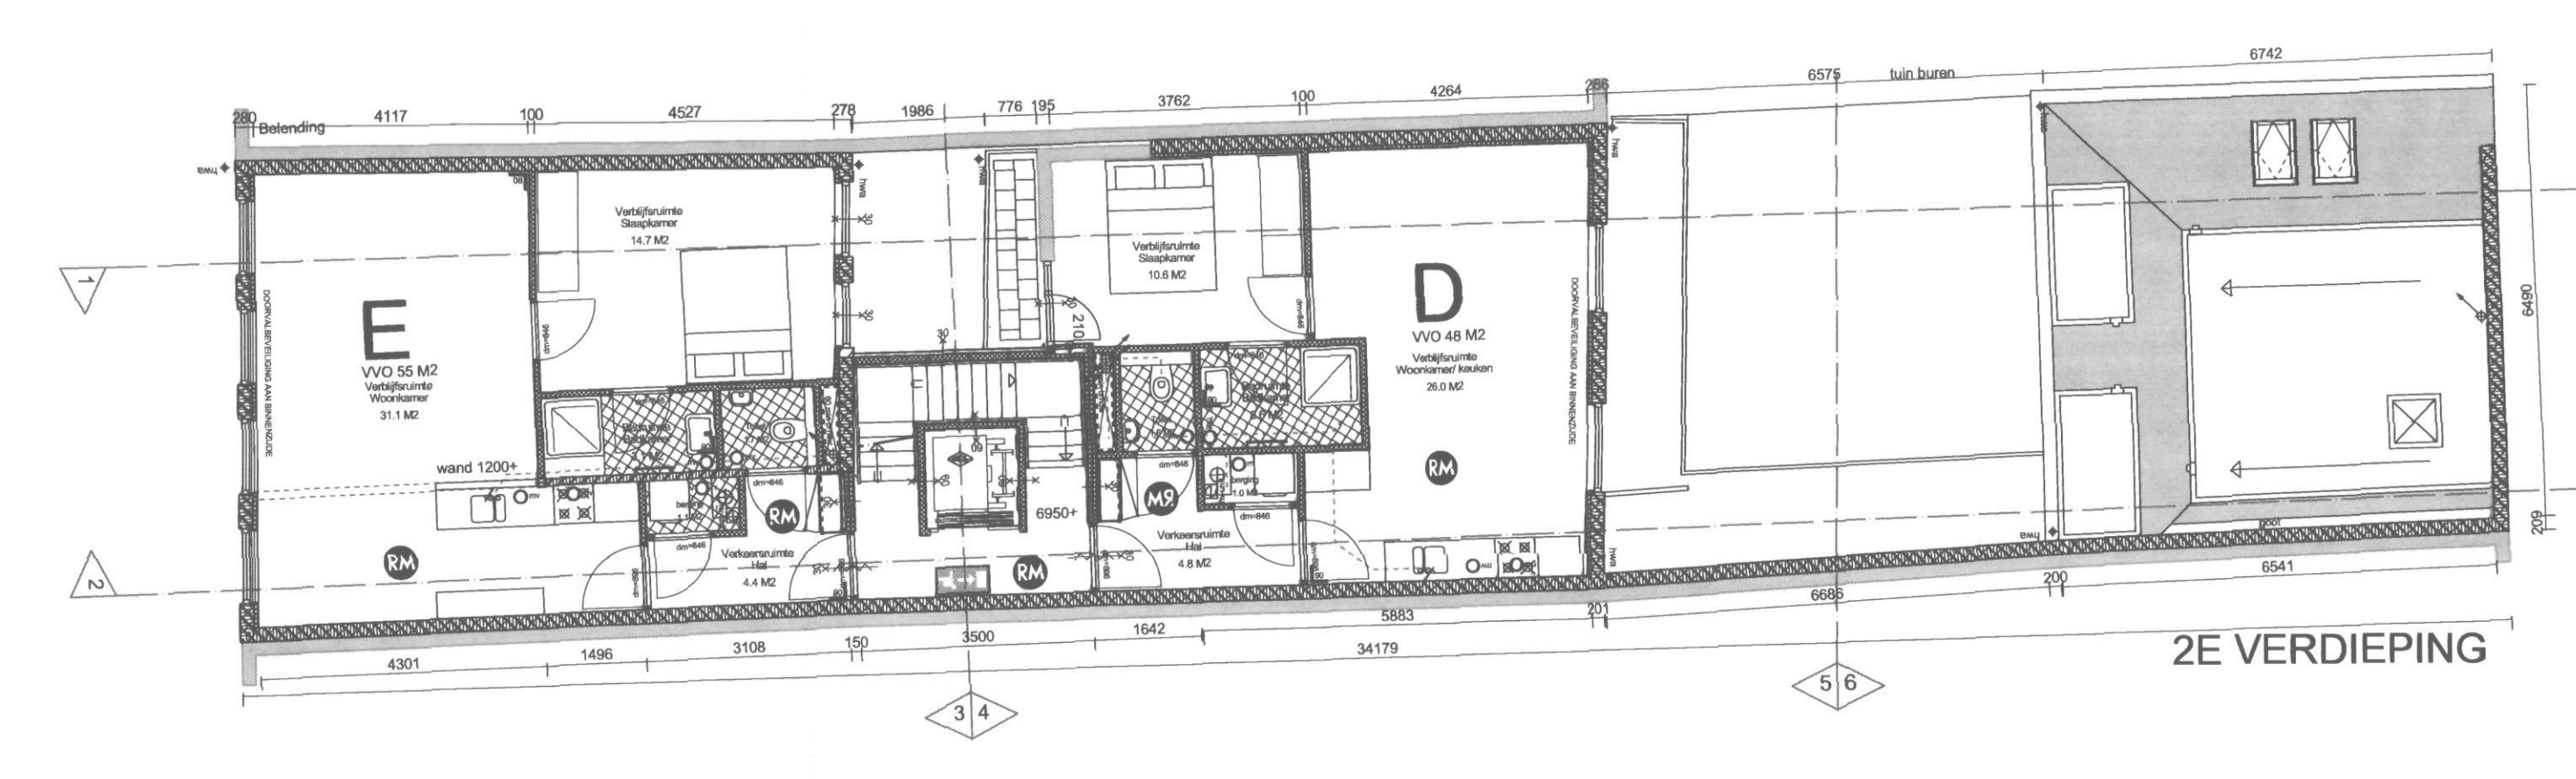
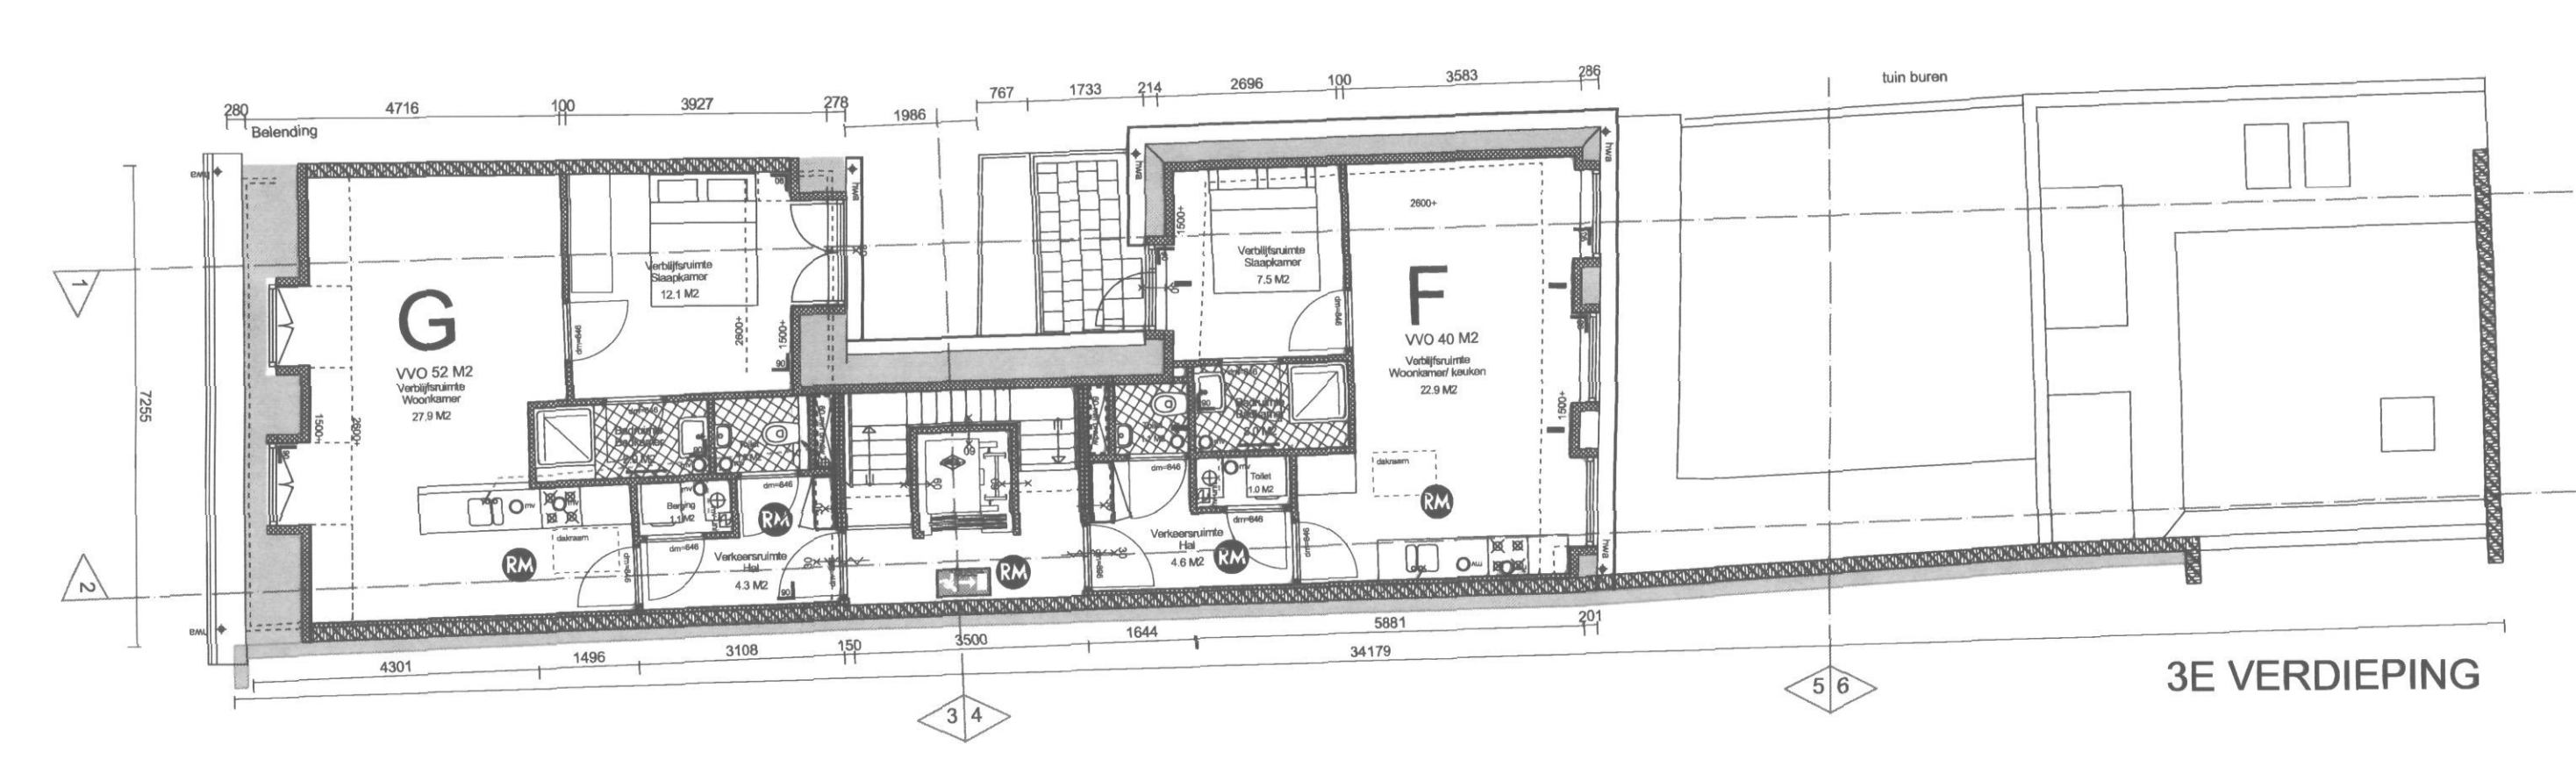
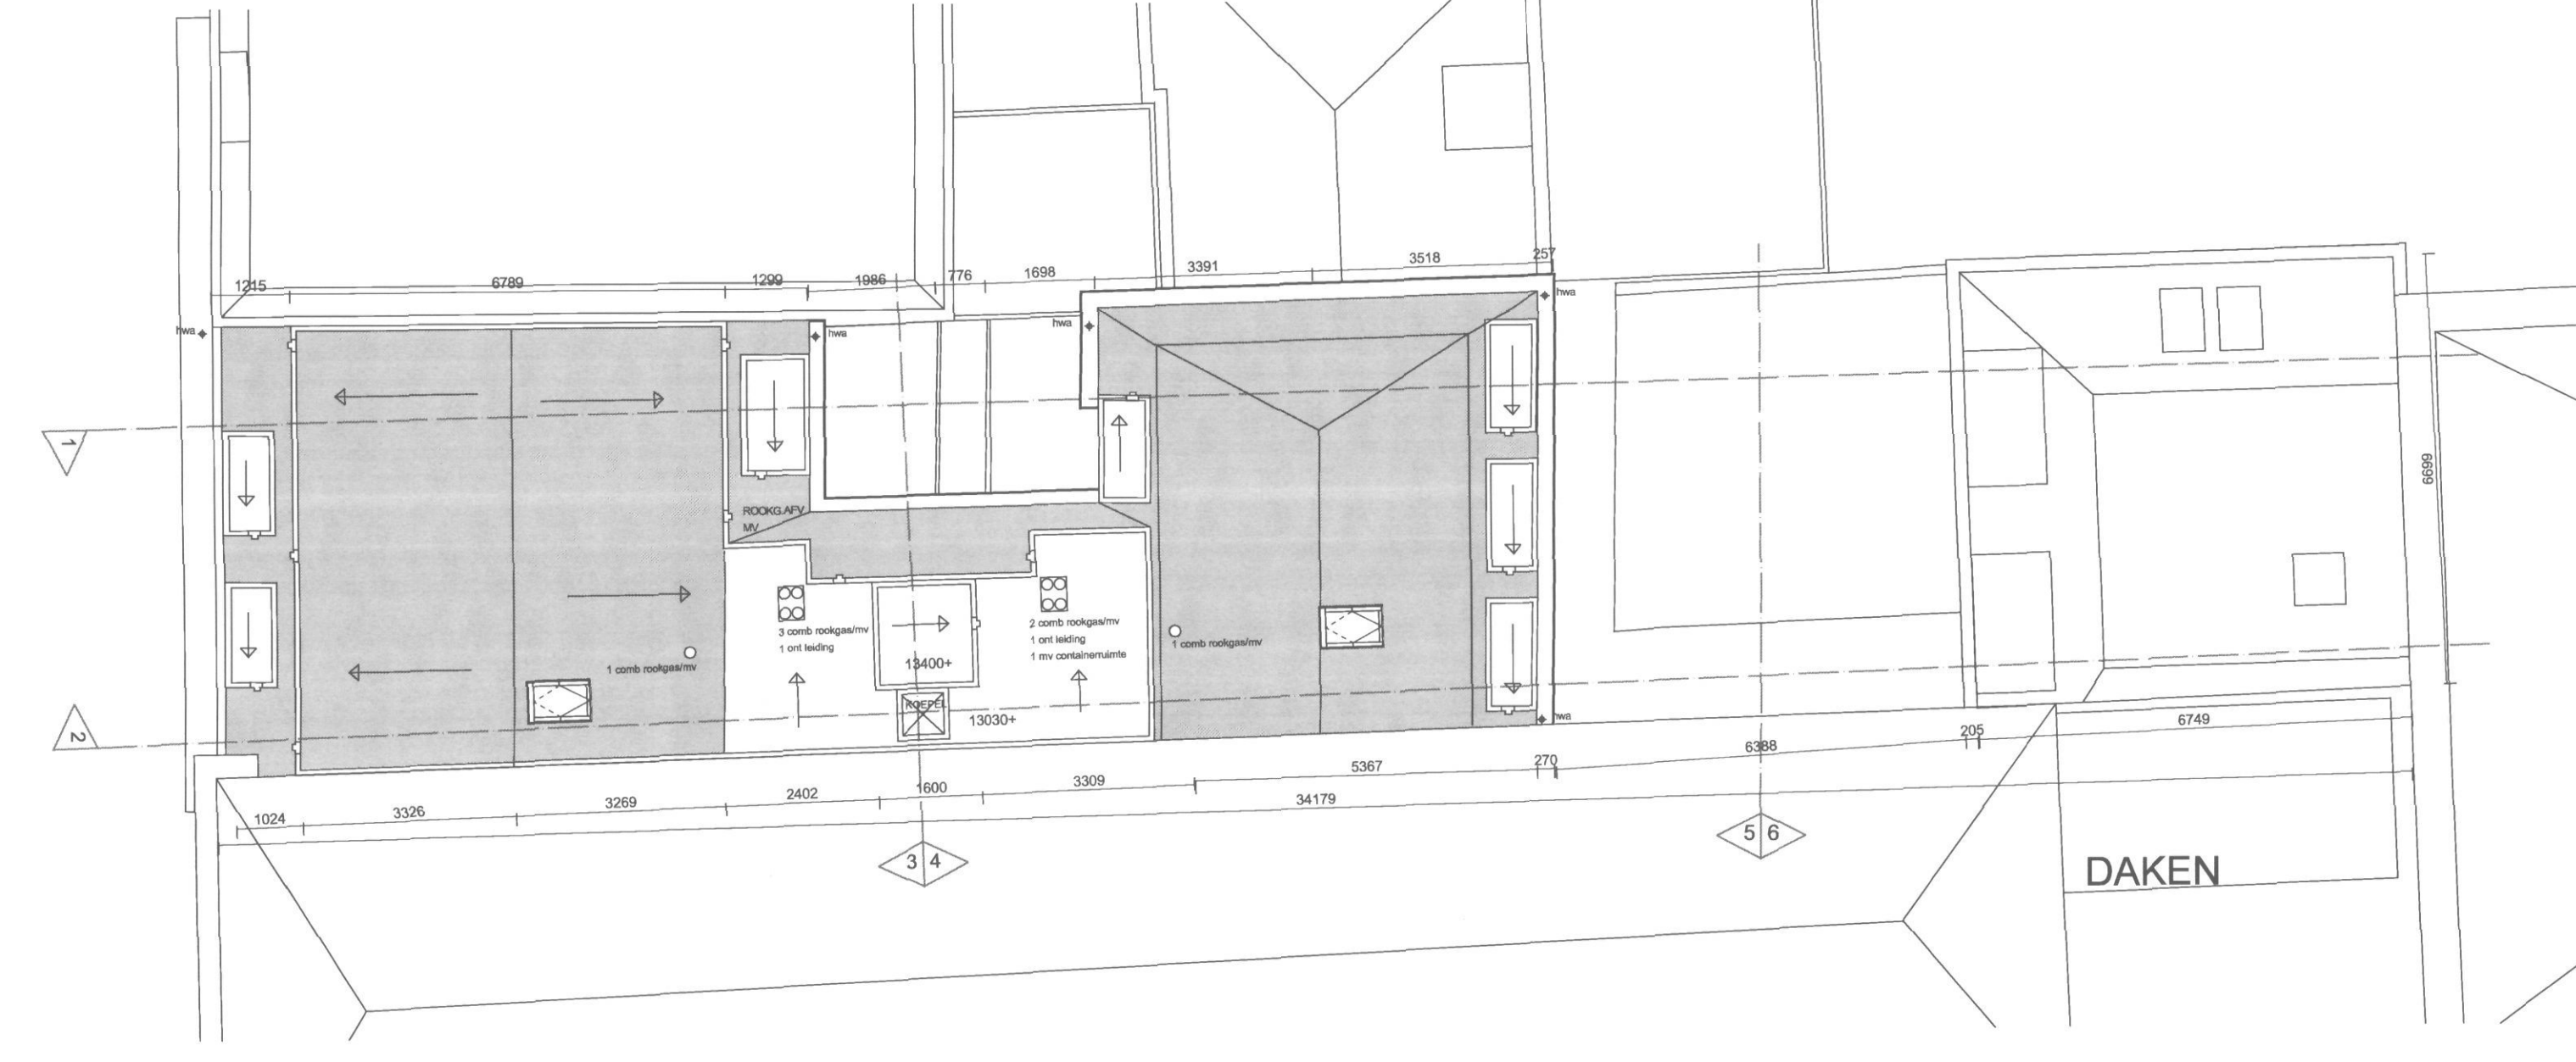
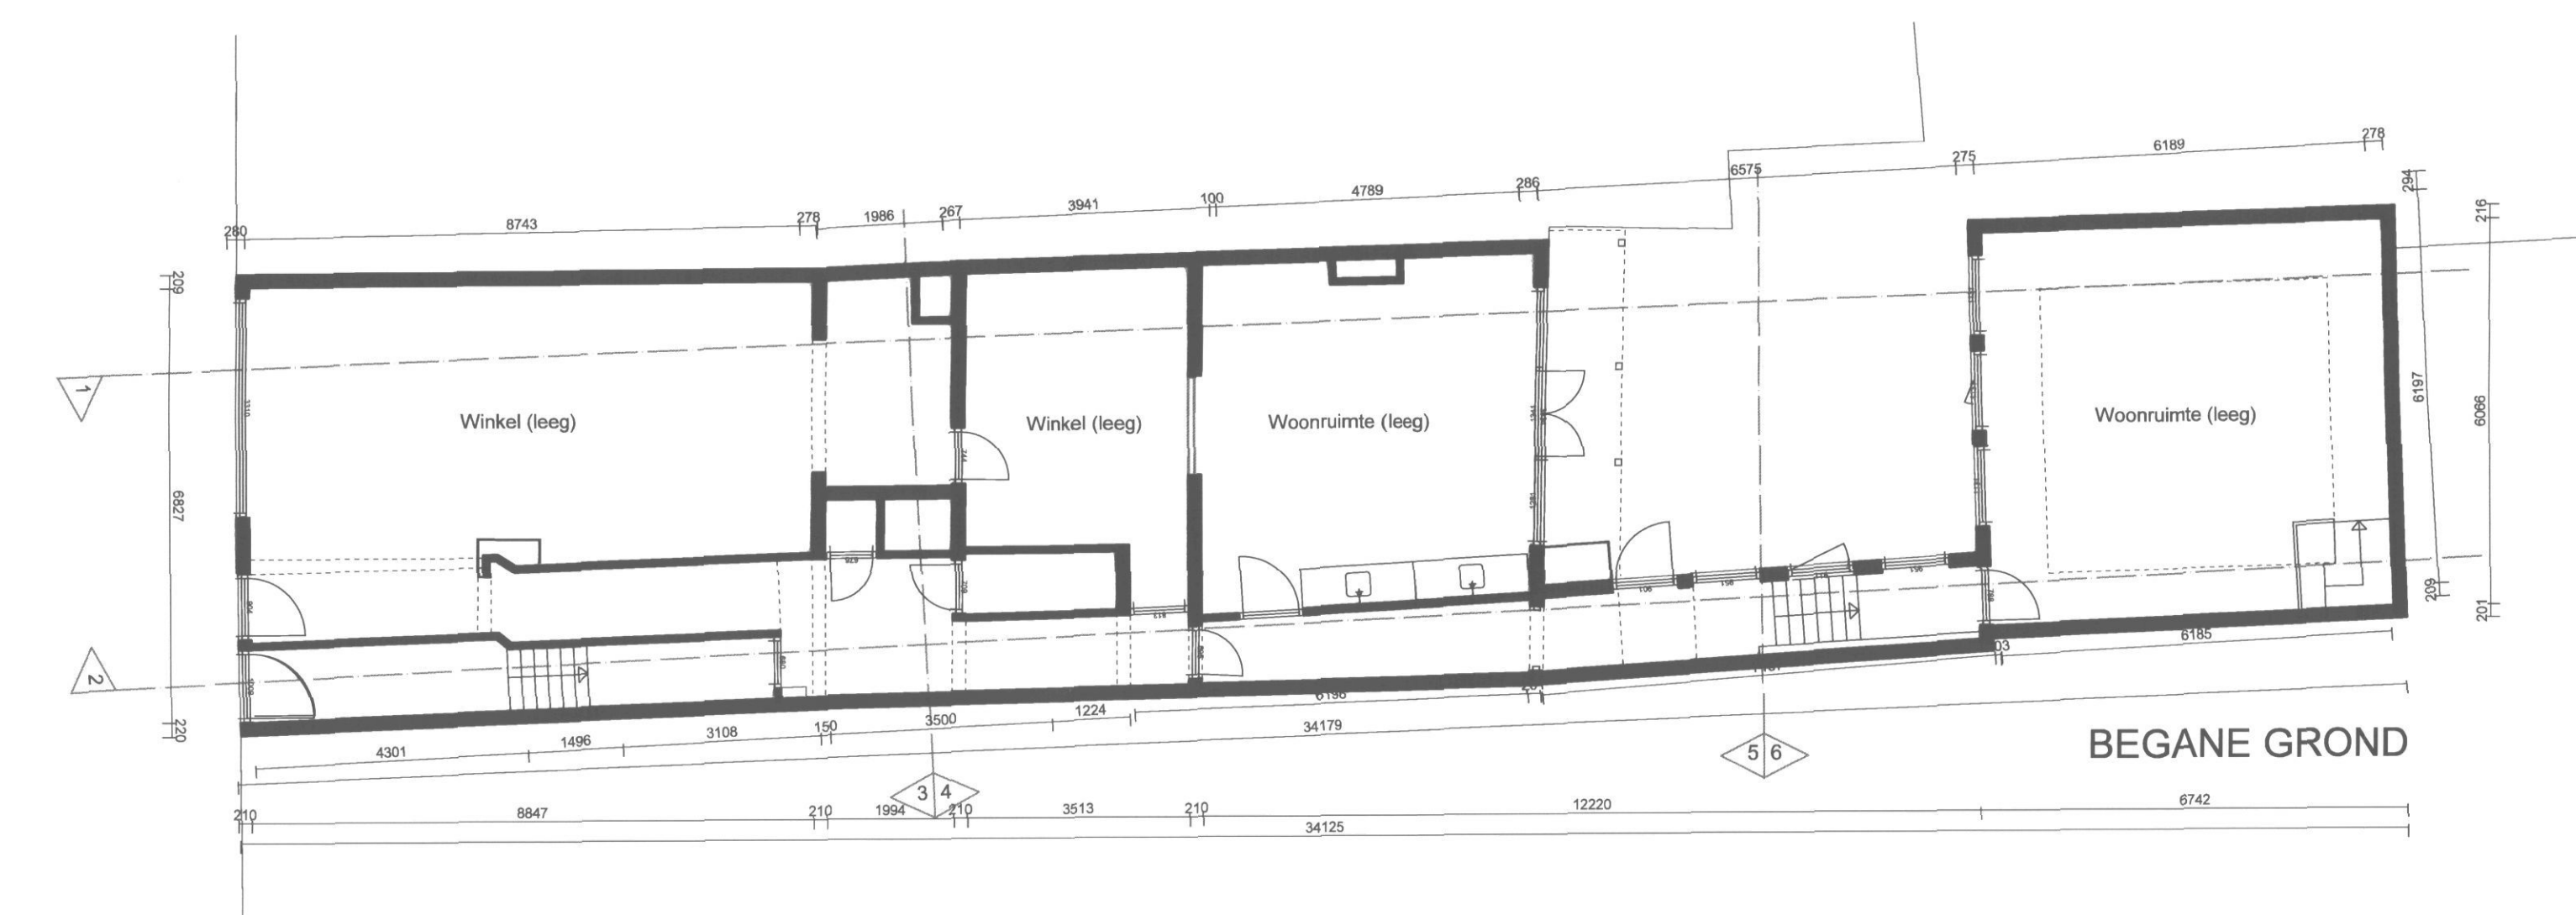
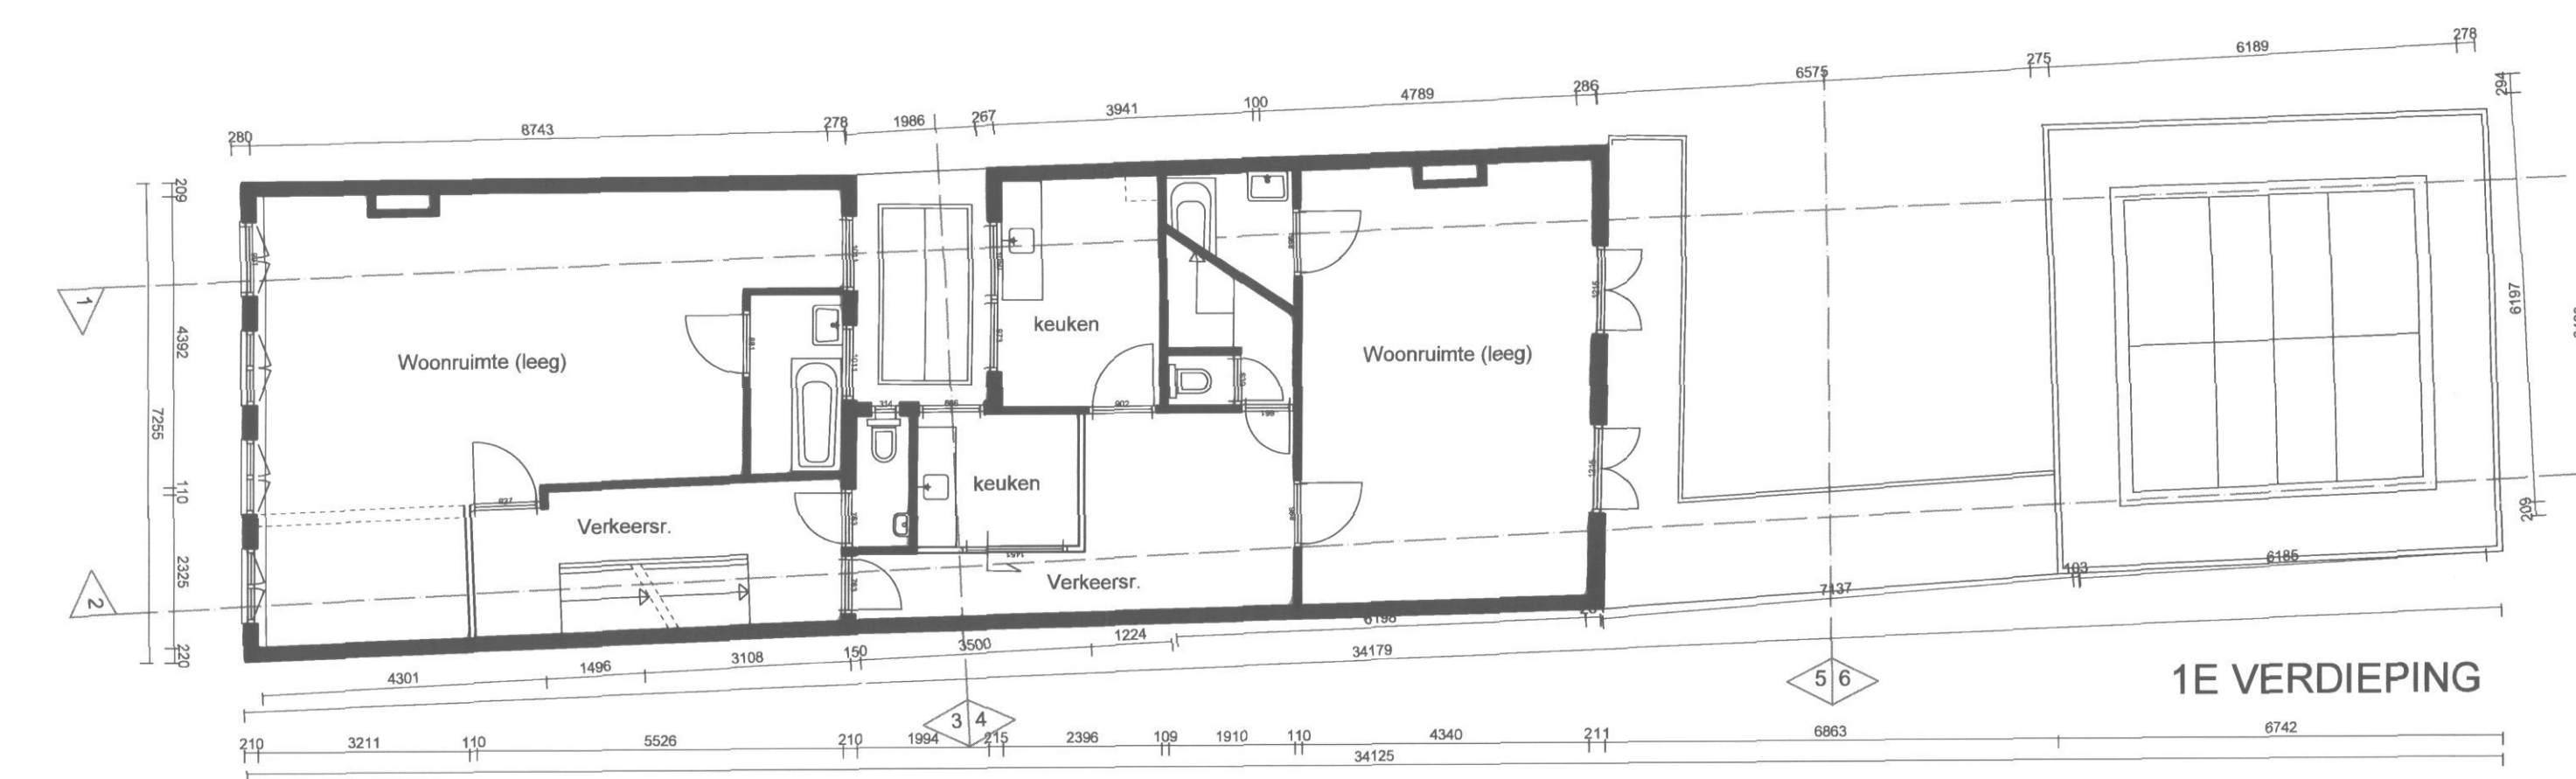
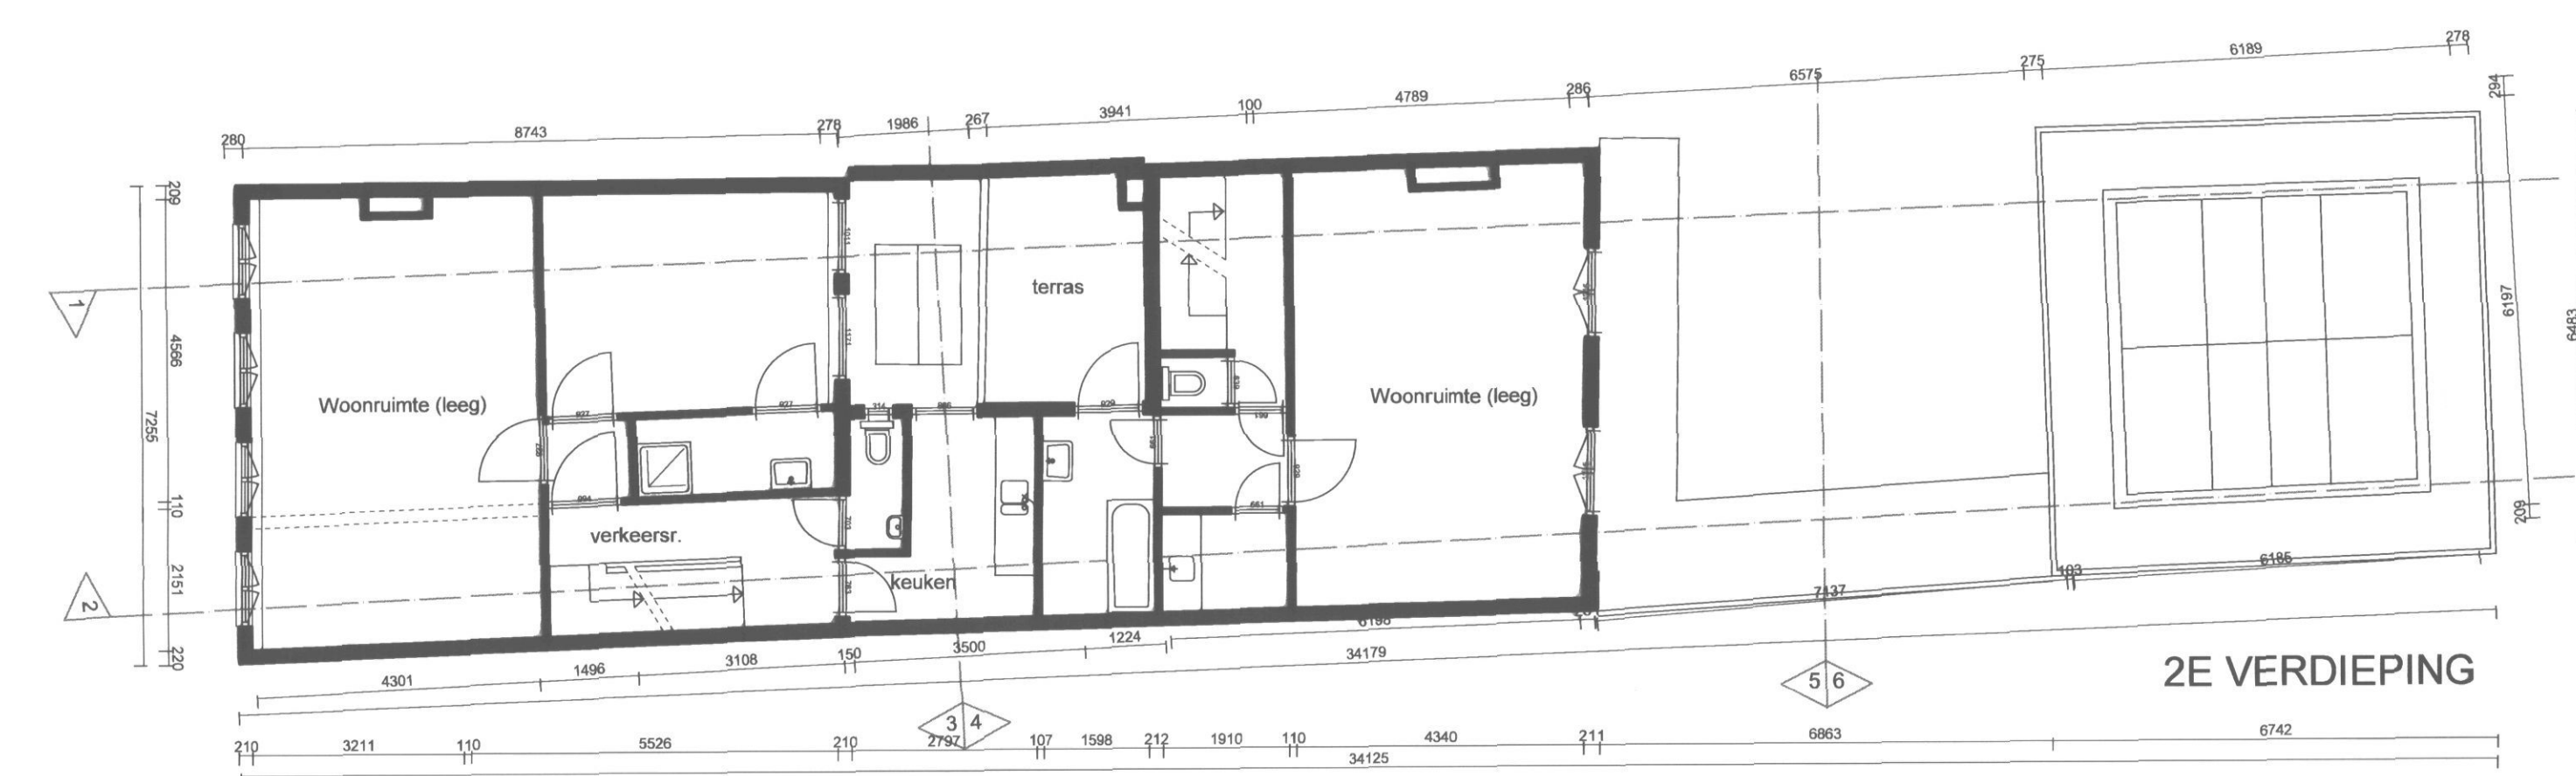
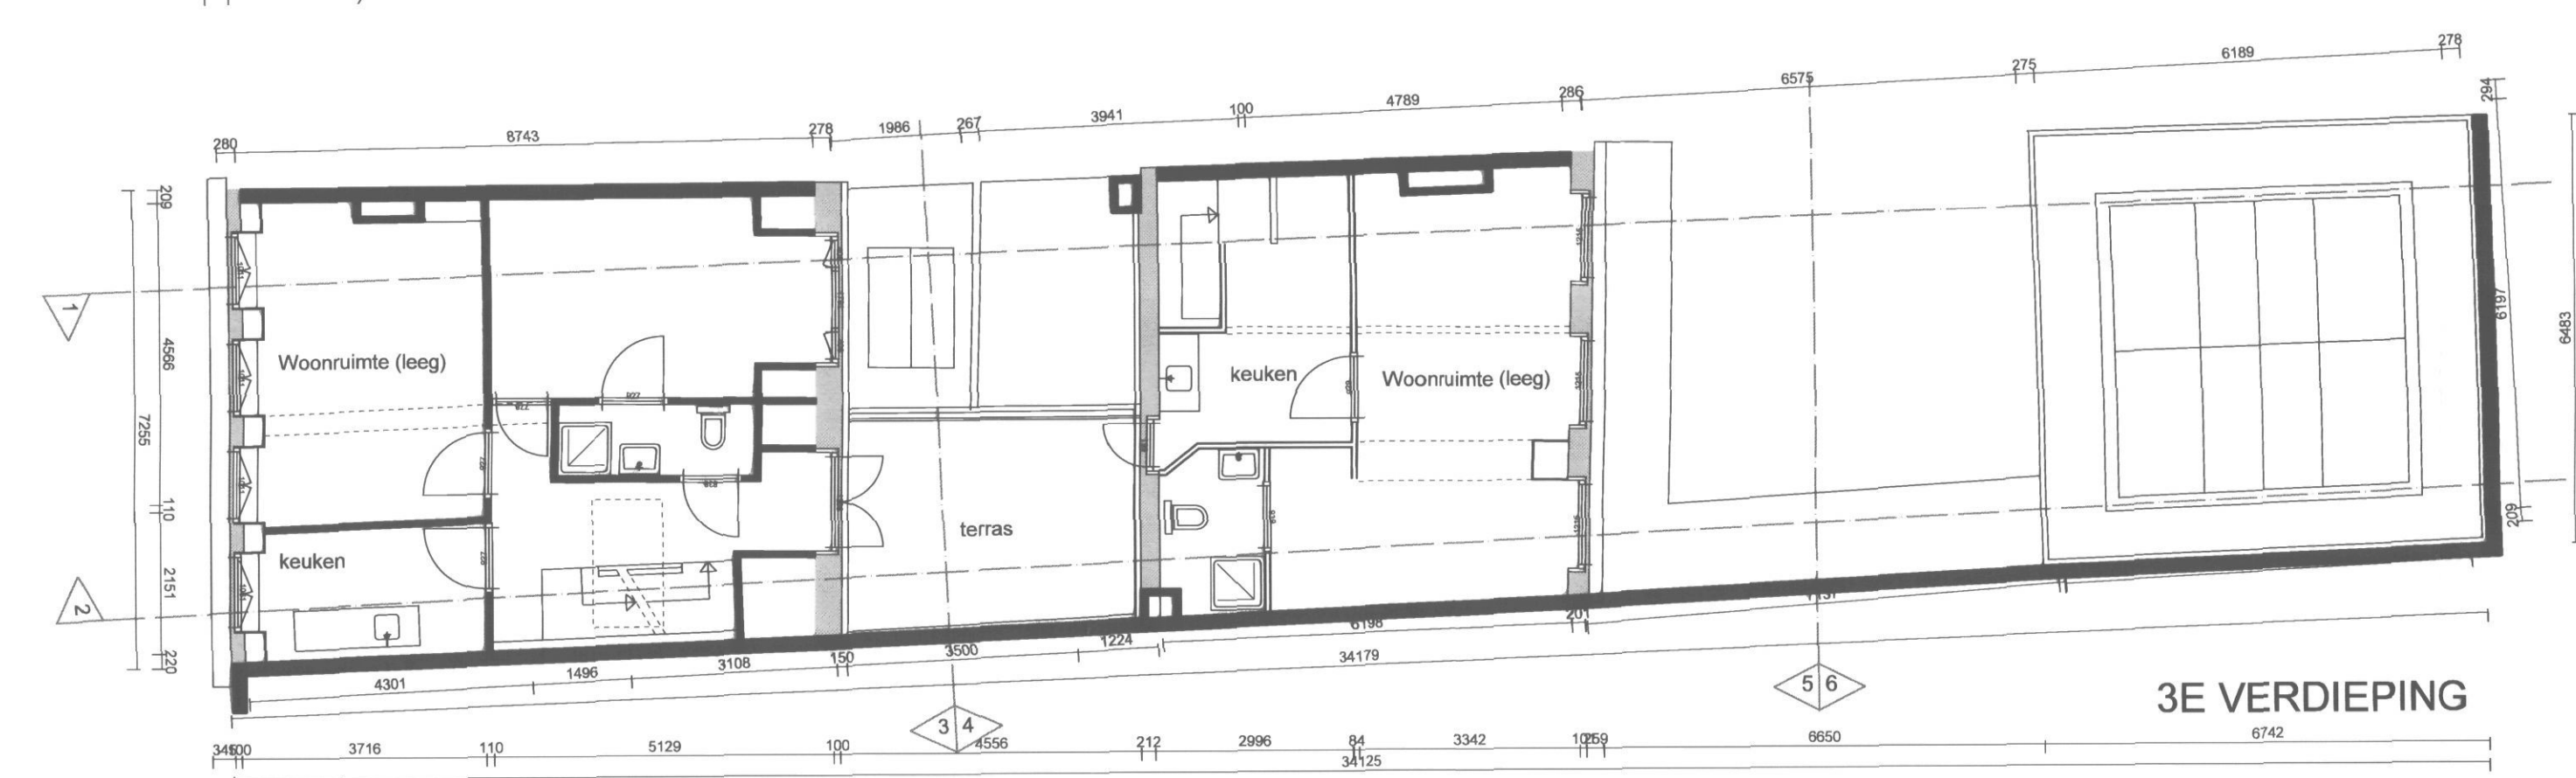


**Dossiersoort :** Behandelen poststuk  
**Dossier :** Poststuk 23-07-2010 (1178240)  
**Werkomschrijving :** 201000868  
**Zaakeigenaar :** [Zaak afgesloten]


**Document :** 15678685  
**Classificatie :** Tekeningen bij Aanvraag  
**Datum :** 23-07-2010  
**Bron :** Inkomend  
**Trefwoorden :** Plattegronden

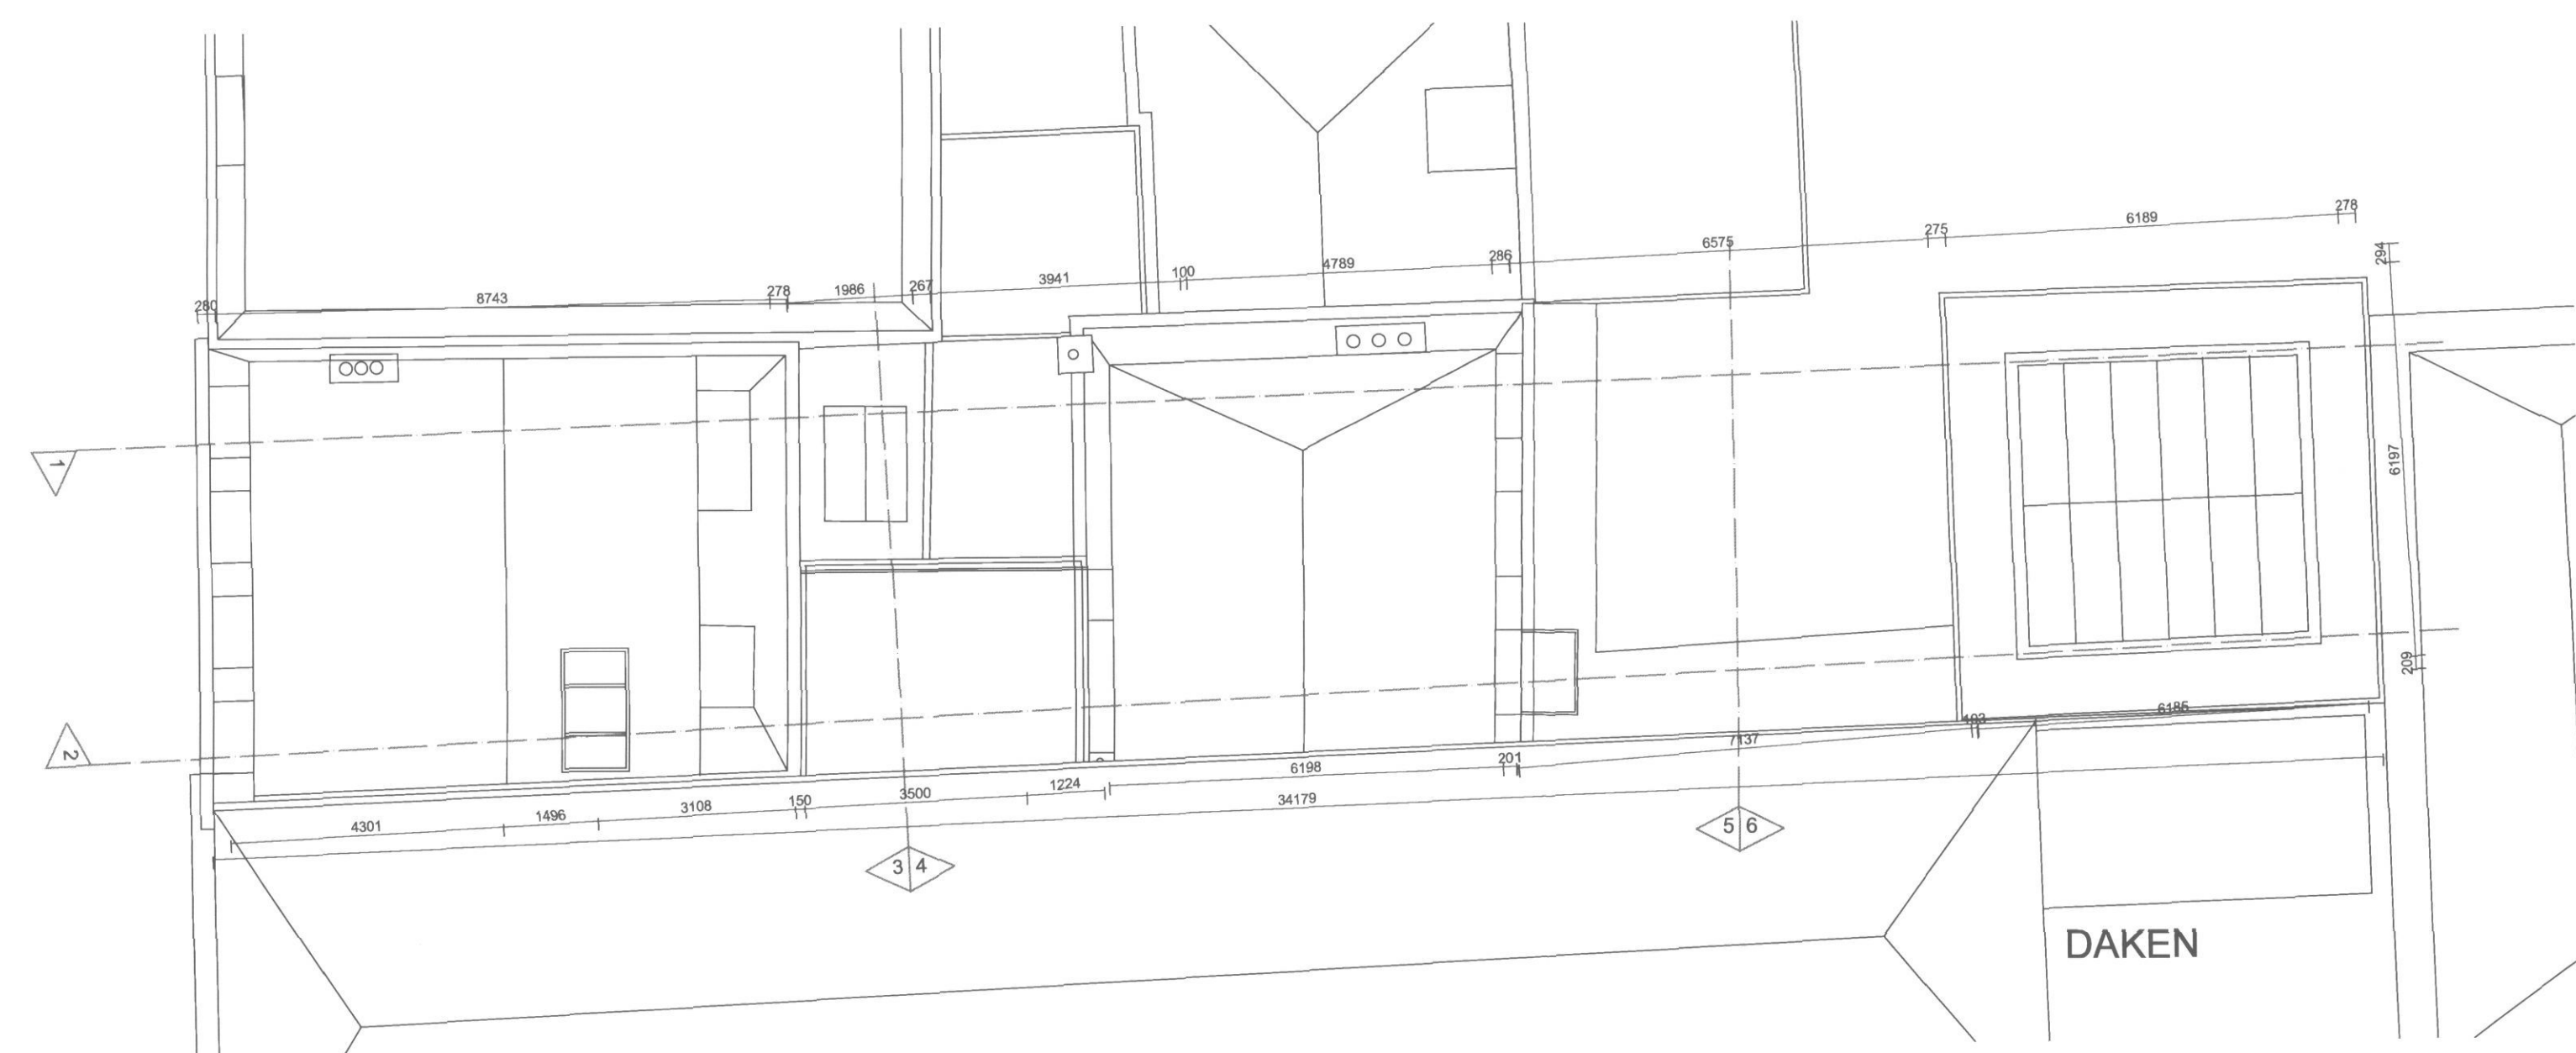


1e Verdieping 4578+  
Constructieschema

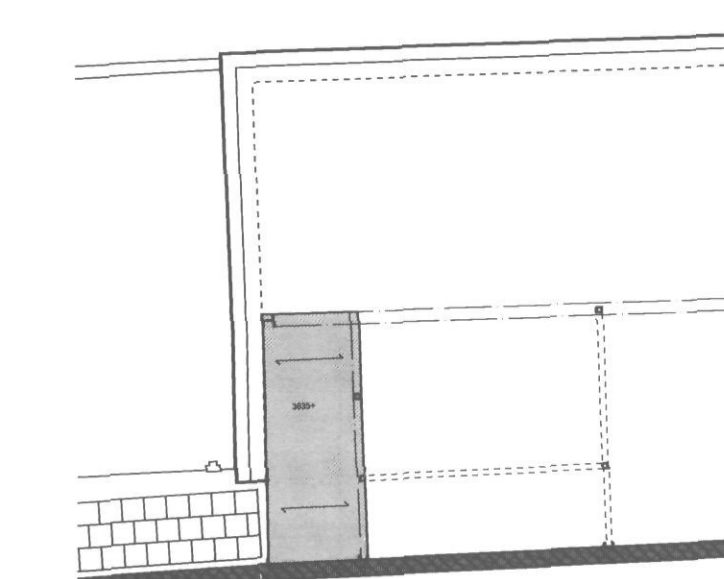

Tussenvloer entree app. 3635+  
Constructieschema

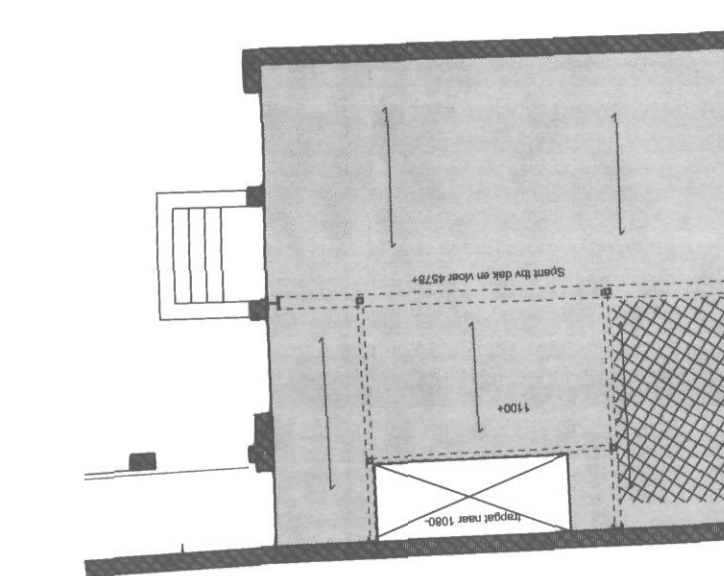

Begane grond 1100+  
Constructieschema

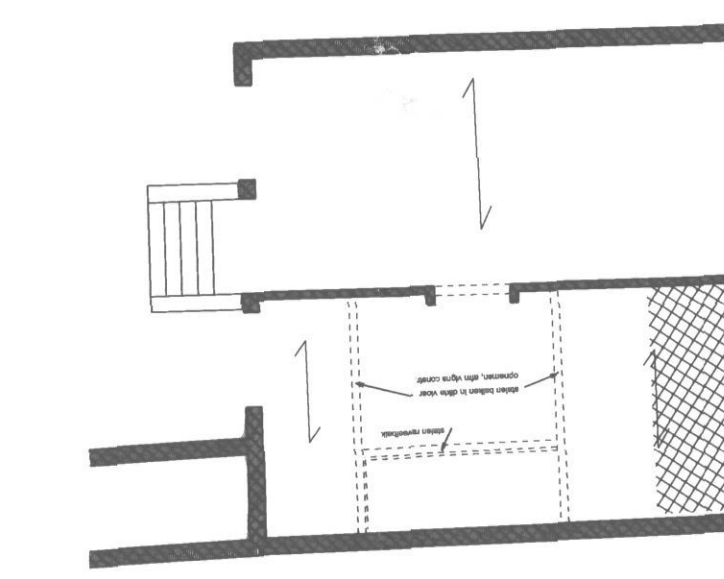

Sousterrain 1080-  
Constructieschema

| DSO - BTD    |                      |
|--------------|----------------------|
| Nr.          | 2.8.10.10.1          |
| Project      | 3112VM Schiedam      |
| Akkoord door | Kristen van der Meer |
| Actie voor   | Perceel 100          |

**Gremmen**  
Architectuur <> Interieur

Datum: 27-01-2010 / 21-02-2010 / 08-04-2010 / 15-04-2010  
opdrachtgever De Nationale Vastgoed Groep  
Definitief ontwerp / Bouwaanvraag  
Noordeinde 87 / 87a  
Plattegronden

Leiden

Professoor Karmeligh Onstenk 224  
3112VM Schiedam  
Telefoon 010 2133271  
info@gremmen.nl www.gremmen.nl

**09191**  
DO-100  
Schiedam 100