



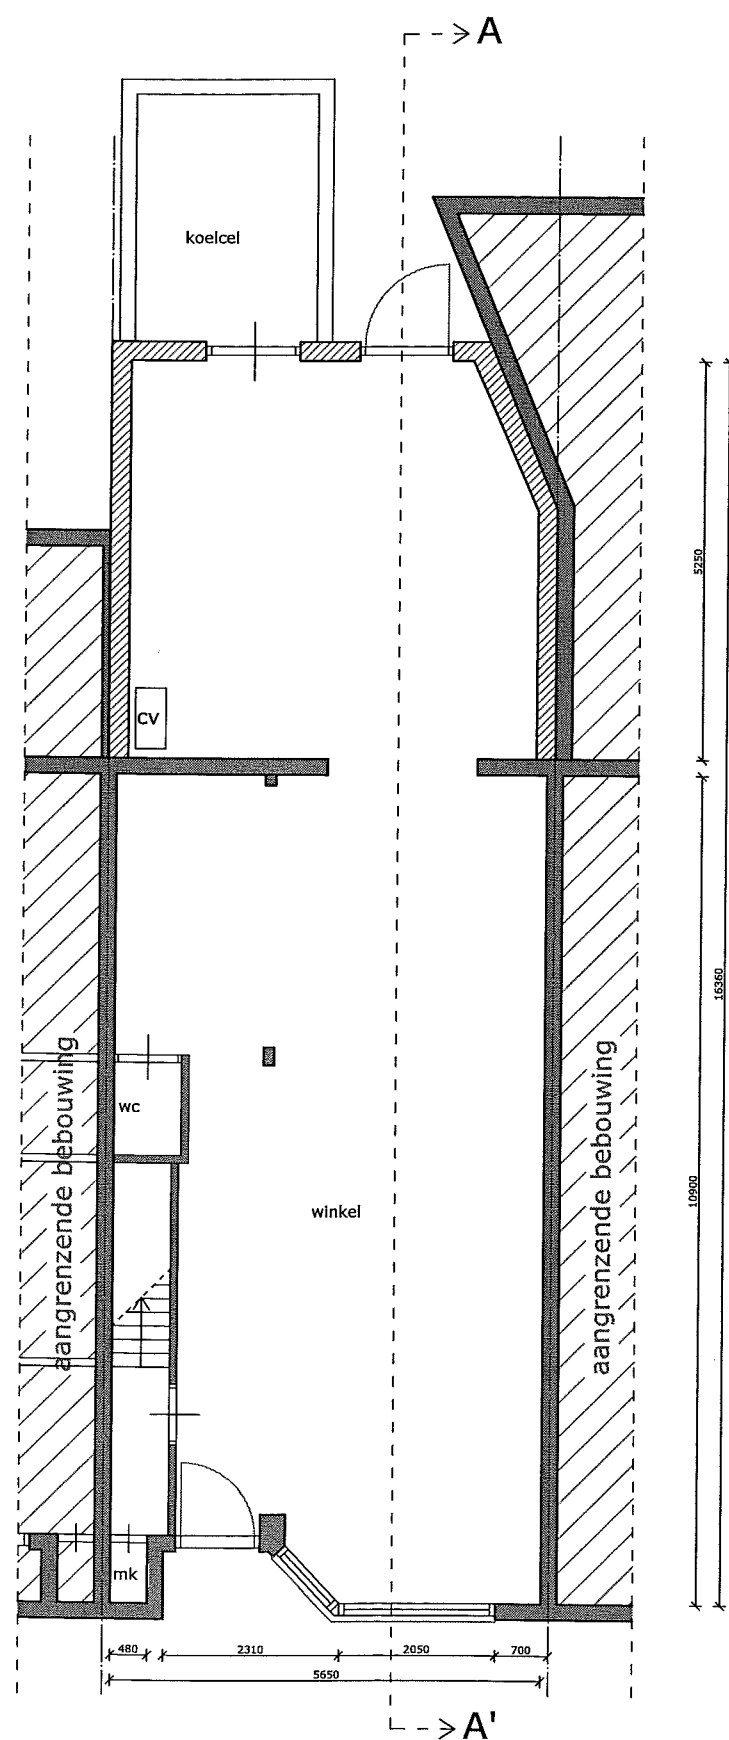

Beganegron
Bestaand

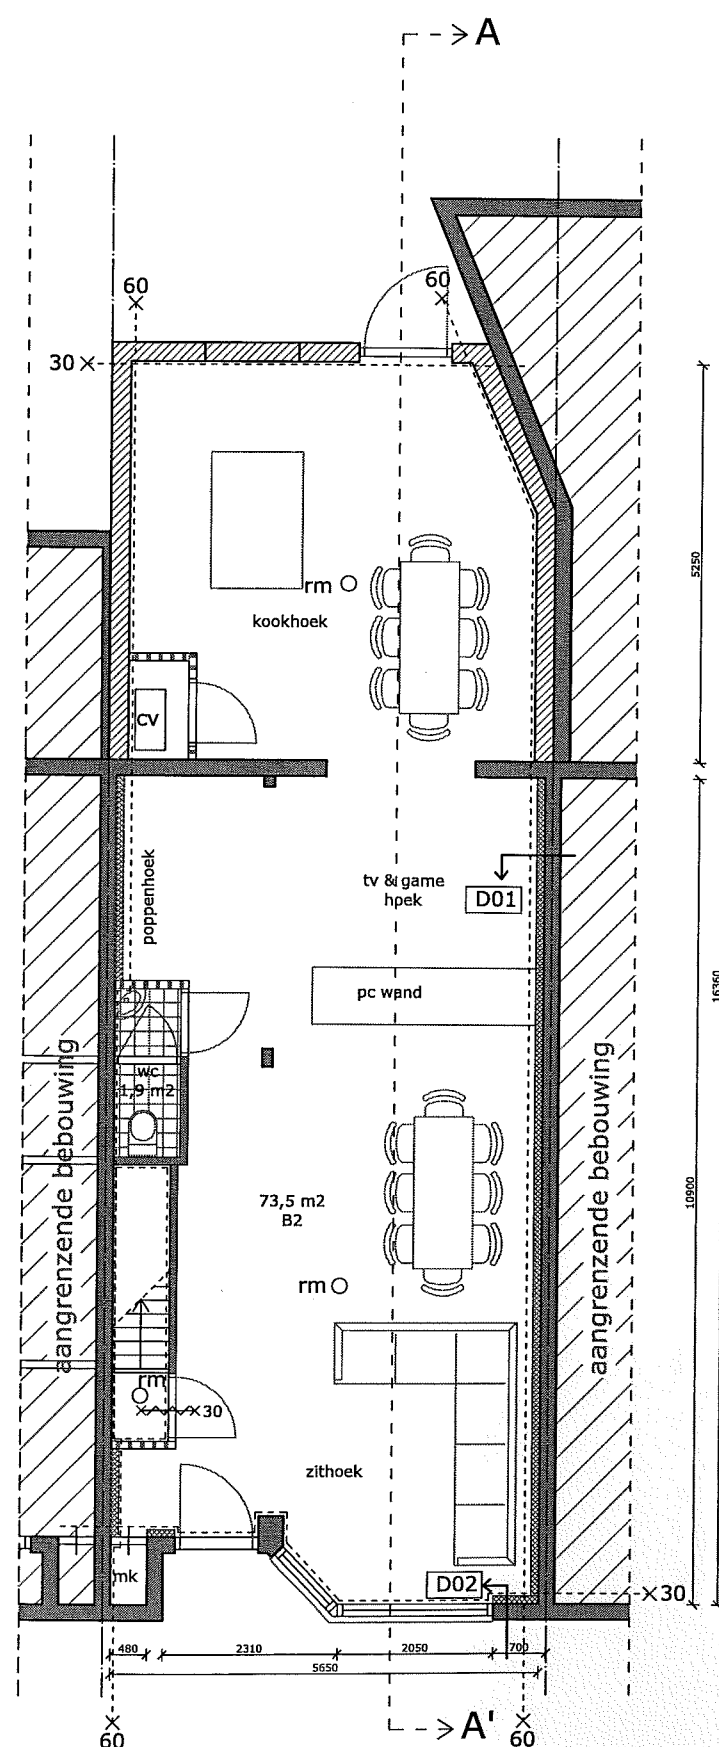

Beganegron
Nieuw


Renvooi

mk	Meterkast
x~x~x30	30 min brandwerend en zelfsluitend
x~x~x60	60 min brandwerend en zelfsluitend
⊗	mechanische afzuiging
NU	nooduitgang
-----x30	30 min WBDBO
-----x60	60 min WBDBO
	bestaande wanden, metselwerk
	bestaande wanden, gasbeton
	metastud wanden
	houten voorzetwanden
	houten wanden
hwa	hemelwaterafvoer
cv	opstelplaats cv-ketel
toevoer cv	toevoer verbrandingslucht cv-ketel
afvoer cv	afvoer rookgas cv-ketel
rm O	rookmelder


maatvoering in het werk controleren

A	X	C	X
B	X	D	X

Getekend	UNIEBOUWER	 UnieBouwer	
Formaat	A3		
Eenheid	MM		
Schaal	1:100		
Datum	30/07/2010		
Opdrachtgever	ZO_KINDEROPVANG		
Tekening	PLATTEGRONDEN_BEGANEGROND		
Benaming	BESTEMMINGSWIJZIGING		
Project	VAN_NIJENRODESTRAAT 8		Tekeningnummer B01

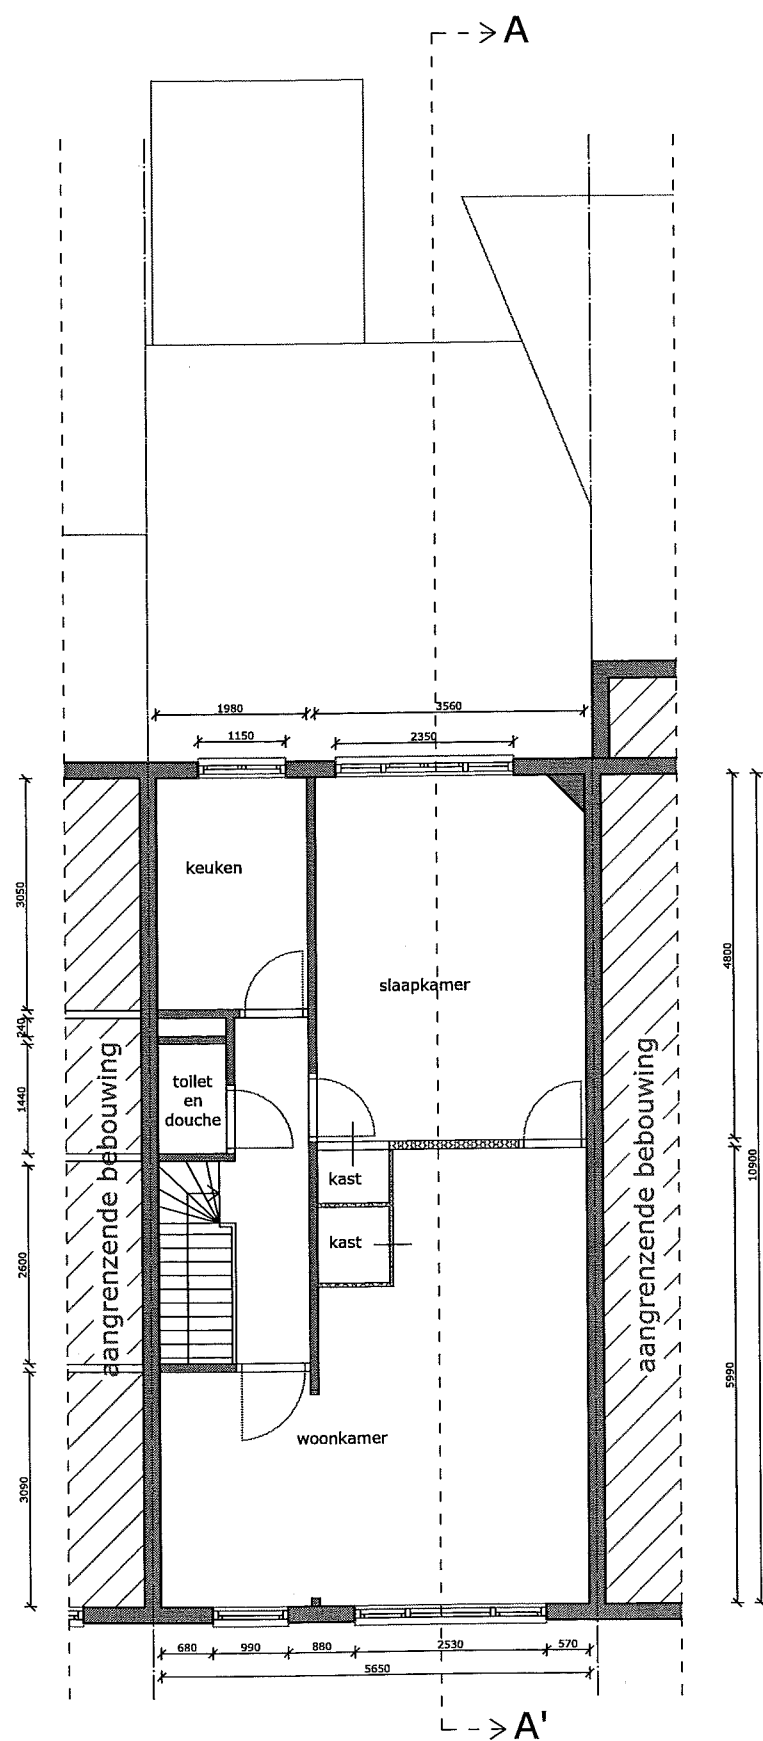

Verdieping
Bestaand

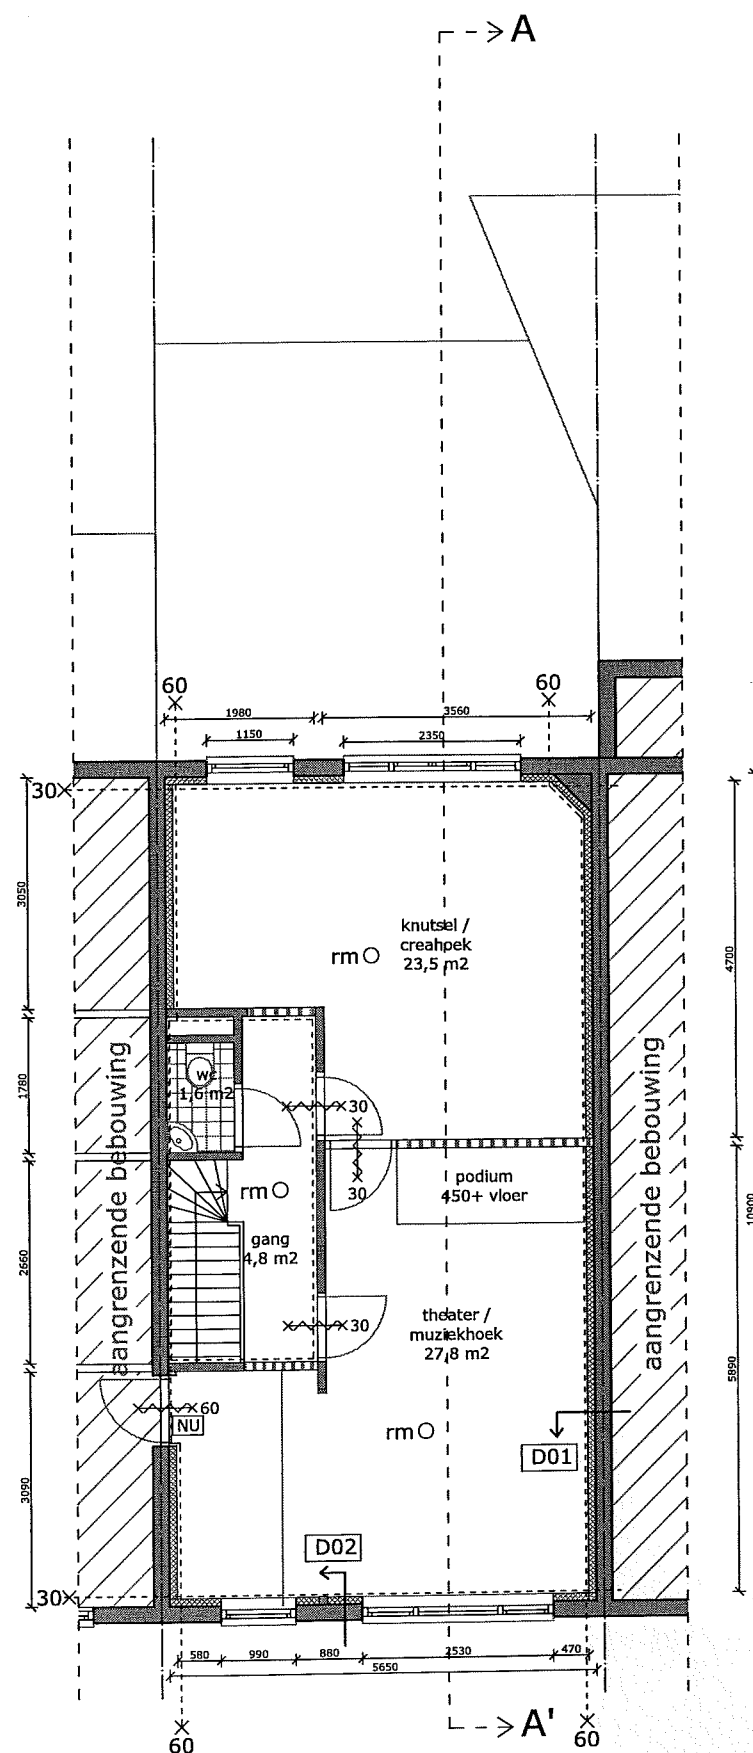

Verdieping
Nieuw

Renvooi

mk	Meterkast
~X30	30 min brandwerend en zelfsluitend
~X60	60 min brandwerend en zelfsluitend
⊗	mechanische afzuiging
NU	nooduitgang
---X30	30 min WDBO
---X60	60 min WDBO
	bestaande wanden, metselwerk
	bestaande wanden, gasbeton
	metastud wanden
	houten voorzetwanden
	houten wanden
hwa	hemelwaterafvoer
cv	opstelplaats cv-ketel
toevoer cv	toevoer verbrandingslucht cv-ketel
afvoer cv	afvoer rookgas cv-ketel
rm O	rookmelder

maatvoering in het werk controleren

A	X	C	X
B	X	D	X

Getekend	UNIEBOUWER	 UnieBouwer	
Formaat	A3		
Eenheid	MM		
Schaal	1:100		
Datum	30/07/2010		
Opdrachtgever	ZO_KINDEROPVANG		
Tekening	PLATTEGRONDEN_VERDIEPING		
Benaming	BESTEMMINGSWIJZIGING		
Project	VAN NIJENRODESTRAAT 8		Tekeningnummer B02