

Dossiersoort : BWT Dossier
Dossier : 201004666
Naam : 201004666

Document : 15639311
Classificatie : Tekeningen bij Aanvraag
Datum : 05-07-2010
Bron : Inkomend
Trefwoorden : Situatie
Opmerking : bestaand

Document : 15639312
Classificatie : Tekeningen bij Aanvraag
Datum : 05-07-2010
Bron : Inkomend
Trefwoorden : Situatie
Opmerking : nieuw

12

11

STRANDWEG

STRANDWEG

RIJKSUITVERLICHTING

ZEEKANT

ZEEKANT



DSO - BTD

Nr.

23 JUNI 2010

Knoei
Ondergrond

Aankomst voor

Aankomst voor

Aankomst voor

Aankomst voor

Scheveningen Boulevard - kiosken

Bestaande situatie - kiosk 4
Bestaande toestand



onderwerp
fase
schaal
getekend/gezien
wijziging / gezien A
B
C
tekeningnummer

1500
04-05-2010 bph
95002807 KI-BK-BT-00(4)

formaat A3-H
D
E
F
G

Ingenieursbureau Den Haag

afdeling Bouw- & Architectuur tel. 070 353 34 31

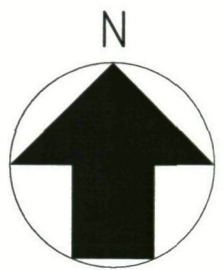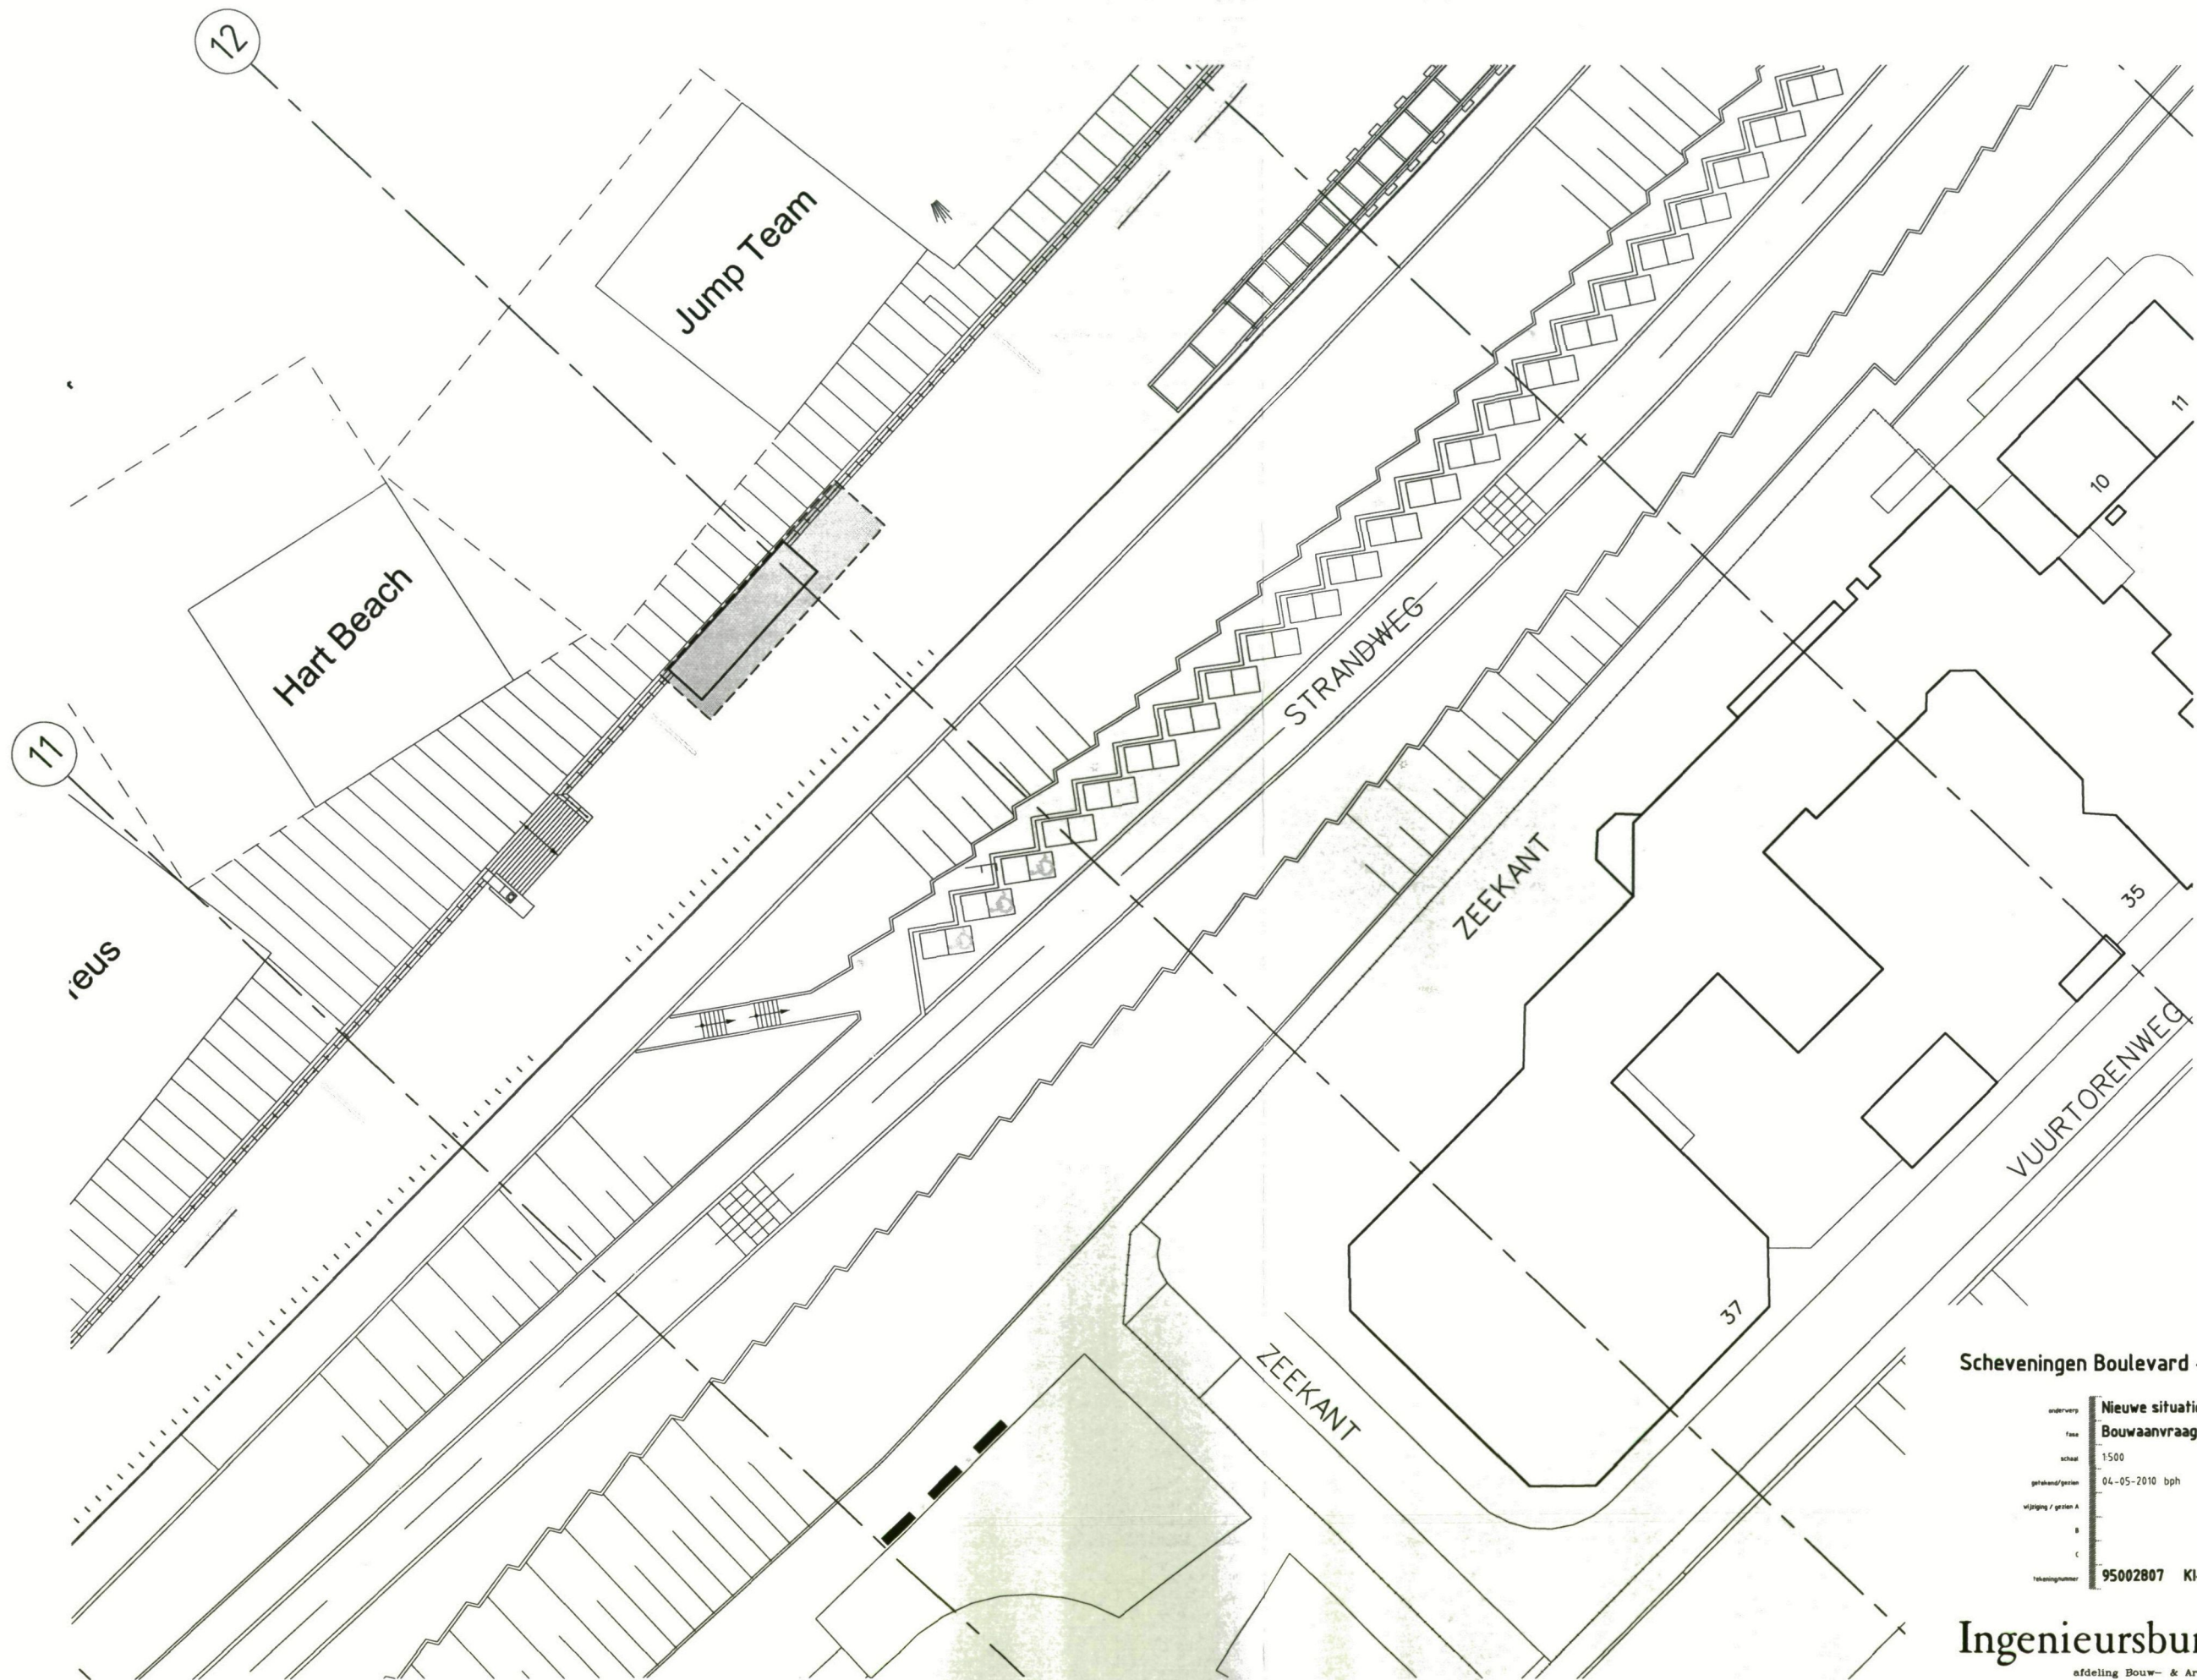

DSO - MTD	
23 JUNI 2010	
Kleur	Opmerking
Aanpak	Verleggen aan
Aanpak	Verleggen dep.

Scheveningen Boulevard - kiosken

onderwerp	Nieuwe situatie - kiosk 4	formaat	A3-H
fase	Bouwaanvraag		
schaal	1:500		
getekend/gerisc	04-05-2010 bph		
afgekeurd / getekend A			
tekeningnummer	95002807 KI-BK-BA-00(4)		

Ingenieursbureau Den Haag
 afdeling Bouw- & Architectuur tel. 070 353 34 31