


Dossiersoort : BWT Dossier
Dossier : 201004698
Naam : 201004698

Document : 15635347
Classificatie : Tekeningen bij Aanvraag
Datum : 02-07-2010
Bron : Inkomend
Trefwoorden : Situatie
Opmerking : bestaand


Document : 15635348
Classificatie : Tekeningen bij Aanvraag
Datum : 02-07-2010
Bron : Inkomend
Trefwoorden : Situatie
Opmerking : nieuw

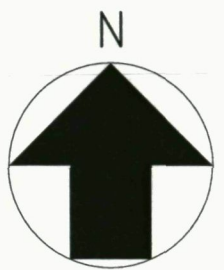

D&O - BTD	
Nr. _____	
23 JUNI 2010	
P. v. v. _____	
P. v. v. _____	
P. v. v. _____	
P. v. v. _____	

Scheveningen Boulevard - kiosken

onderwerp	Bestaande situatie - kiosk 1	formaat	A3-H
fase	Bestaande toestand		
schaal	1:500		
getekend/teken	04-05-2010 bph		
uitgave / geïll. A			
revisie			
rekeningnummer	95002807 KI-BK-BT-00(1)		

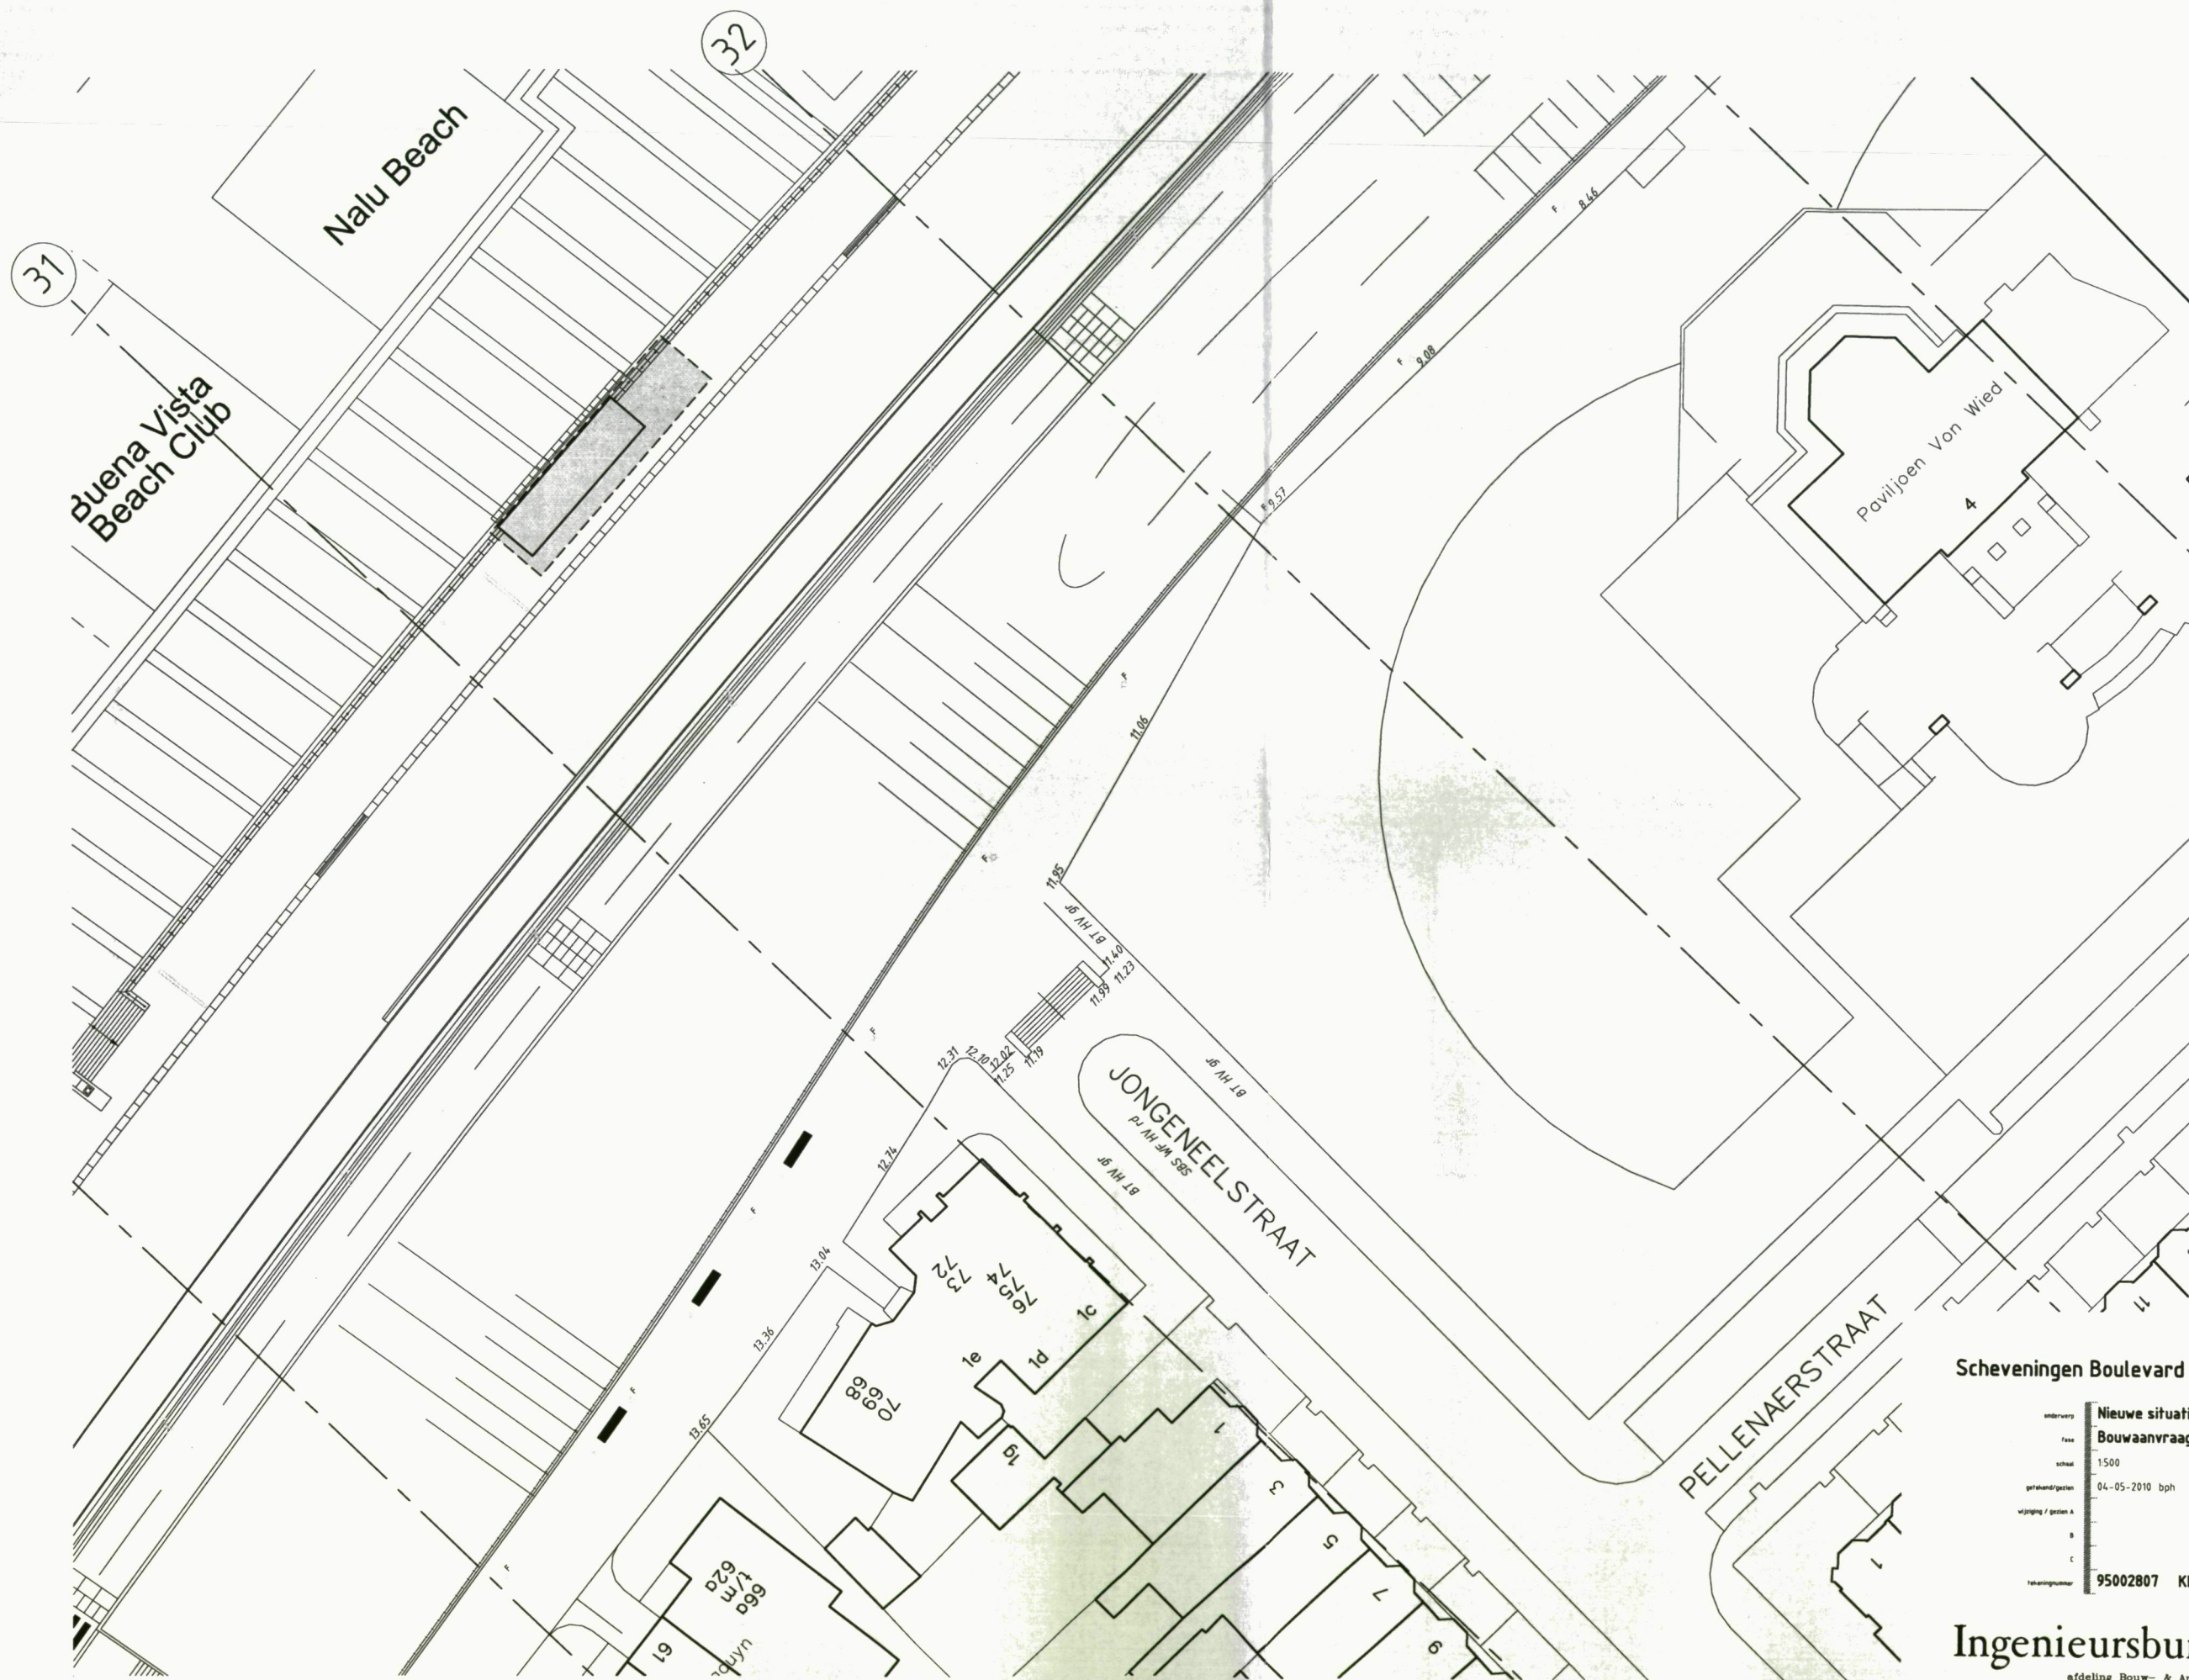

D80-1TD	
23 JUNI 2010	
Korte duur:	
Aank. stov	toegest. aan
Aank. vóór	toegest. dep.

Scheveningen Boulevard - kiosken

onderwerp	Nieuwe situatie - kiosk 1	
fase	Bouwaanvraag	
schaal	1:500	formaat A3-H
getekend/gezien	04-05-2010 bph	
uitgevoerd / gezien A		
B		
C		
tekeningsnummer	95002807	KI-BK-BA-00(1)

Ingenieursbureau Den Haag
 afdeling Bouw- & Architectuur tel. 070 353 34 31